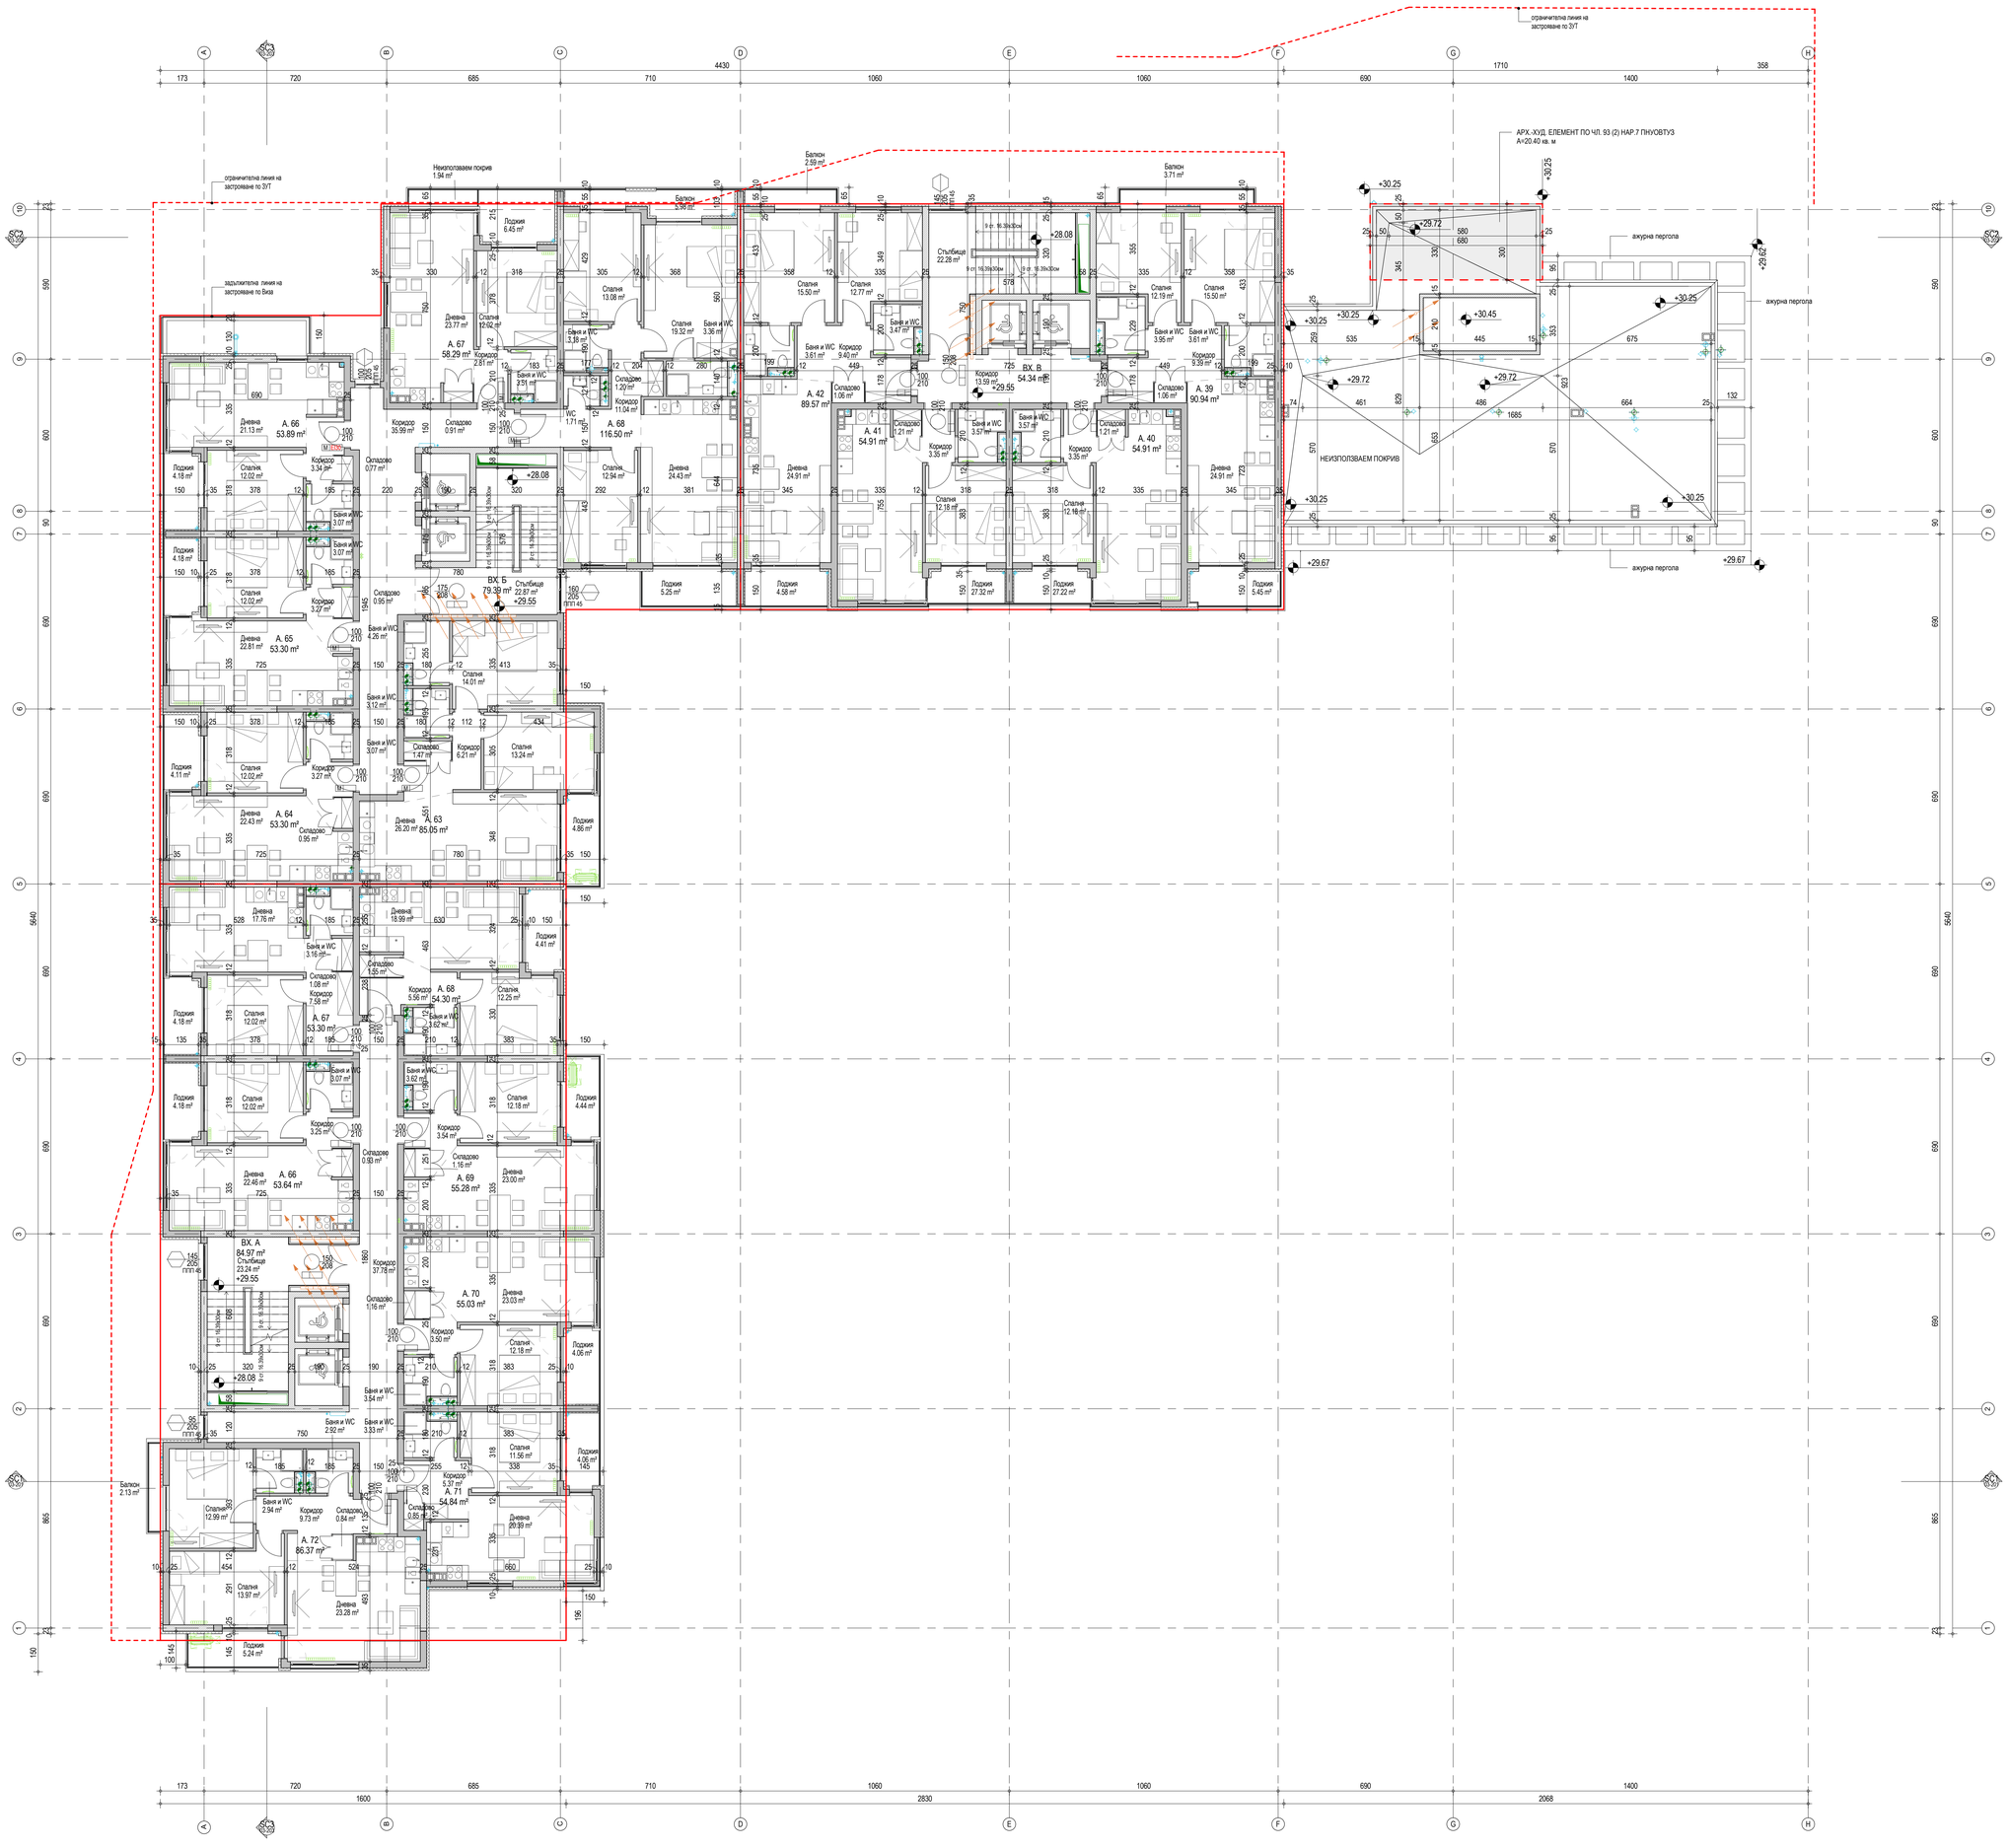

ЗАСТРОЕНИ ПЛОЩИ НА КОТА +29.55		
ВХОД	НАИМЕНОВАНИЕ	ПЛОЩ
В01	А. 66	53.64 m²
В01	А. 67	53.30 m²
В01	А. 68	54.30 m²
В01	А. 69	55.28 m²
В01	А. 70	55.03 m²
В01	А. 71	54.84 m²
В01	А. 72	86.37 m²
В01	ВХ. А	84.97 m²
В01	ВХ. А	0.72 m²
В02	А. 63	85.05 m²
В02	А. 64	53.30 m²
В02	А. 65	53.30 m²
В02	А. 66	53.89 m²
В02	А. 67	58.29 m²
В02	А. 68	116.50 m²
В02	ВХ. Б	79.39 m²
В03	А. 39	90.94 m²
В03	А. 40	54.91 m²
В03	А. 41	54.91 m²
В03	А. 42	89.57 m²
В03	ВХ. В	54.34 m²
		1342.86 m²

ЛЕГЕНДА НА ГРАФИЧНИТЕ ОЗНАЧЕНИЯ:

СПЕЦИФИКАЦИОННО ОЗНАЧЕНИЕ НА ВРАТА КЪДЕТО:
N - СПЕЦИФИКАЦИОНЕН НОМЕР
XXX - ШИРИНА
YYY - ВИСОЧИНА
X - МАТЕРИАЛ
Вi - ПОЖАРОУСТОЙЧИВОСТ

±0.00 — СИМВОЛНО ОЗНАЧЕНИЕ В ПЛАН НА ОТНОСИТЕЛНА КОТА И АБСОЛЮТНА КОТА, УКАЗАНИ В МЕТРИ
555.00

X — РАЗМЕР, УКАЗАН В САНТИМЕТРИ

X — ОЗНАЧЕНИЕ ЗА АРХИТЕКТУРЕН РАЗРЕЗ

СТОМАНОБЕТОНОВИ ЕЛЕМЕНТИ (ПЛОЧИ, СТЕНИ, КОЛОНИ, ГРЕДИ И ДР.)

ТУХЛЕНИ ЗИДОВЕ

ЗИДАНИ СТЕНИ ОТ БЕТОНОВИ БЛОКЧЕТА

ЗАСТРОИТЕЛНИ ЛИНИИ НАДЗЕМНО ЗАСТРОЯВАНЕ СЪГЛАСНО ВИЗА

СИМВОЛНО ОЗНАЧЕНИЕ ЗА ОВК ОБОРУДВАНЕ

СИМВОЛНО ОЗНАЧЕНИЕ ЗА ВИК ОБОРУДВАНЕ

СИМВОЛНО ОЗНАЧЕНИЕ ЗА ЕЛ ОБОРУДВАНЕ

No/ИТ	Дата	Описание на ревизията	Проверил
1	05/2018	Първо	

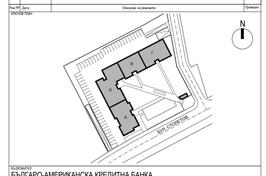

ВЪЗЛОЖИТЕЛ:
БЪЛГАРО-АМЕРИКАНСКА КРЕДИТНА БАНКА

СЪГЛАСУВАЛ ЗА ВЪЗЛОЖИТЕЛЯ

ИЗПЪЛНИТЕЛ:
Ivo Petrov ARCHITECTS
ЗОНА 1-17Г, ЖК МЕЕЦ ДИ ЧАСТУС СТР. 3 1309 С.ВИТОША, 1 ЕКАТ Е ВИТОША
Tel./Fax: +359 2 971 2 971
E-Mail: office@ip-arch.com
PLAN-PRO-BGD, 175 СЕВЕЛ ПЕРКО СТР. 1 1309 В.ВИТОША, 1 ЕКАТ ВИТОША

РЪКОВОДИТЕЛ ПРОЕКТ:	арх.ЦВЕТАН ПЕТРОВ
ПРОЕКТАНТ: АРХИТЕКТУРА	арх. ЦВЕТАН ПЕТРОВ

СЪГЛАСУВАЛ:

АРХИТЕКТУРА	арх.ЦВЕТАН ПЕТРОВ
КОНСТРУКЦИИ	инж.ИЛИЯ АЛАШКИ
ПОЖАРНА БЕЗОПАСНОСТ	инж.ЕВТИМ ЕВТИМОВ
ОВК	инж.СТОЯН ПЕТЕЛОВ
ЕЕ	инж.СТОЯН ПЕТЕЛОВ
ВИК	инж.ПЕТЪР ПЕТРОВ
ЕЛЕКТРО	инж.ВАЛЕРИ УЗУНОВ
ПОЖАРОИЗВЕСТЯВАНЕ	инж.ВАЛЕРИ УЗУНОВ
ГЕОДЕЗИЯ	инж.РУМЯНА БОРОВСКА
ОБД	инж.ФРЕДЕРИКА ЖАДАЛОВА
ПАРКОУСТРОЙСТВО	л. арх.БИСТРА ВАСИЛЕВА

НАИМЕНОВАНИЕ НА ОБЕКТА:
МНОГОФАМИЛНА ЖИЛИЩНА СГРАДА С ГАРАЖИ, ОО И ПГ В УПИ VIII - 1013, КВ. 50, М. "ТТЦ ЗОНА В-17", РАЙОН СЕРДИКА, СТОЛИЧНА ОБЩИНА

НАИМЕНОВАНИЕ НА ЧЕРТЕЖА:
РАЗПРЕДЕЛЕНИЕ НА КОТА +29.55

НАИМЕНОВАНИЕ	КОТА/СЕЧ.	ВИД	МАЩАБ	ЛИСТ	ЛИСТОВЕ
АРХИТЕКТУРА	±0.00=+555.00	ИП	1 : 100	13/29	

ПРОЕКТ No	РАЗДЕЛ	ОБЕКТ	ВИД	ЕТАП	ГОДИНА
17114	AR-	02-212	FP-11		05/2018

ТОЗИ ЧЕРТЕЖ С ГРИФ ЗАМЕНА НА ЗАБЕЛИ ЗА АВТОРСКОТО ПРАВО И СПОДЕЛЯ ЗА ЛИЧНА, ЗАКОНОВА И ВСЯКА ДРУГА АВТОРСКА И РАВНОСИЛНА ИЗКЛЮЧИТЕЛНА ПРАВНА ЗАЩИТА ОБЕКТ НА ИНТЕЛЕКТУАЛНАТА СОБСТВЕНОСТ. ВСЯКАКВО ИЗПОЛЗВАНЕ ПО СМИСЪЛА НА ЗАКОНА ЗА АВТОРСКОТО ПРАВО И СВЪРЗАНИТЕ С ПРАВОТО СИ ПРИ ПРЕДПОЛАГА ИЗРИЧНО СЪГЛАСИЕ НА АВТОРА ИЛИ ЛИЦАТА ОТ ГРУПАТА ДА СЪДЕЙСТВА ЗА ПОДПИСВАНЕ НА ГОРЕПОСОЧЕНИЯ ДОГОВОР ЗА ПРЕДОСТАВЯНЕ НА ГОРЕПОСОЧЕНИТЕ ПРАВА ИЗ ГОРЕПОСОЧЕНИЯ ДОГОВОР ЗА ПОДПИСВАНЕ НА ГОРЕПОСОЧЕНИЯ ДОГОВОР ЗА ПРЕДОСТАВЯНЕ НА ГОРЕПОСОЧЕНИТЕ ПРАВА ИЗ ГОРЕПОСОЧЕНИЯ ДОГОВОР