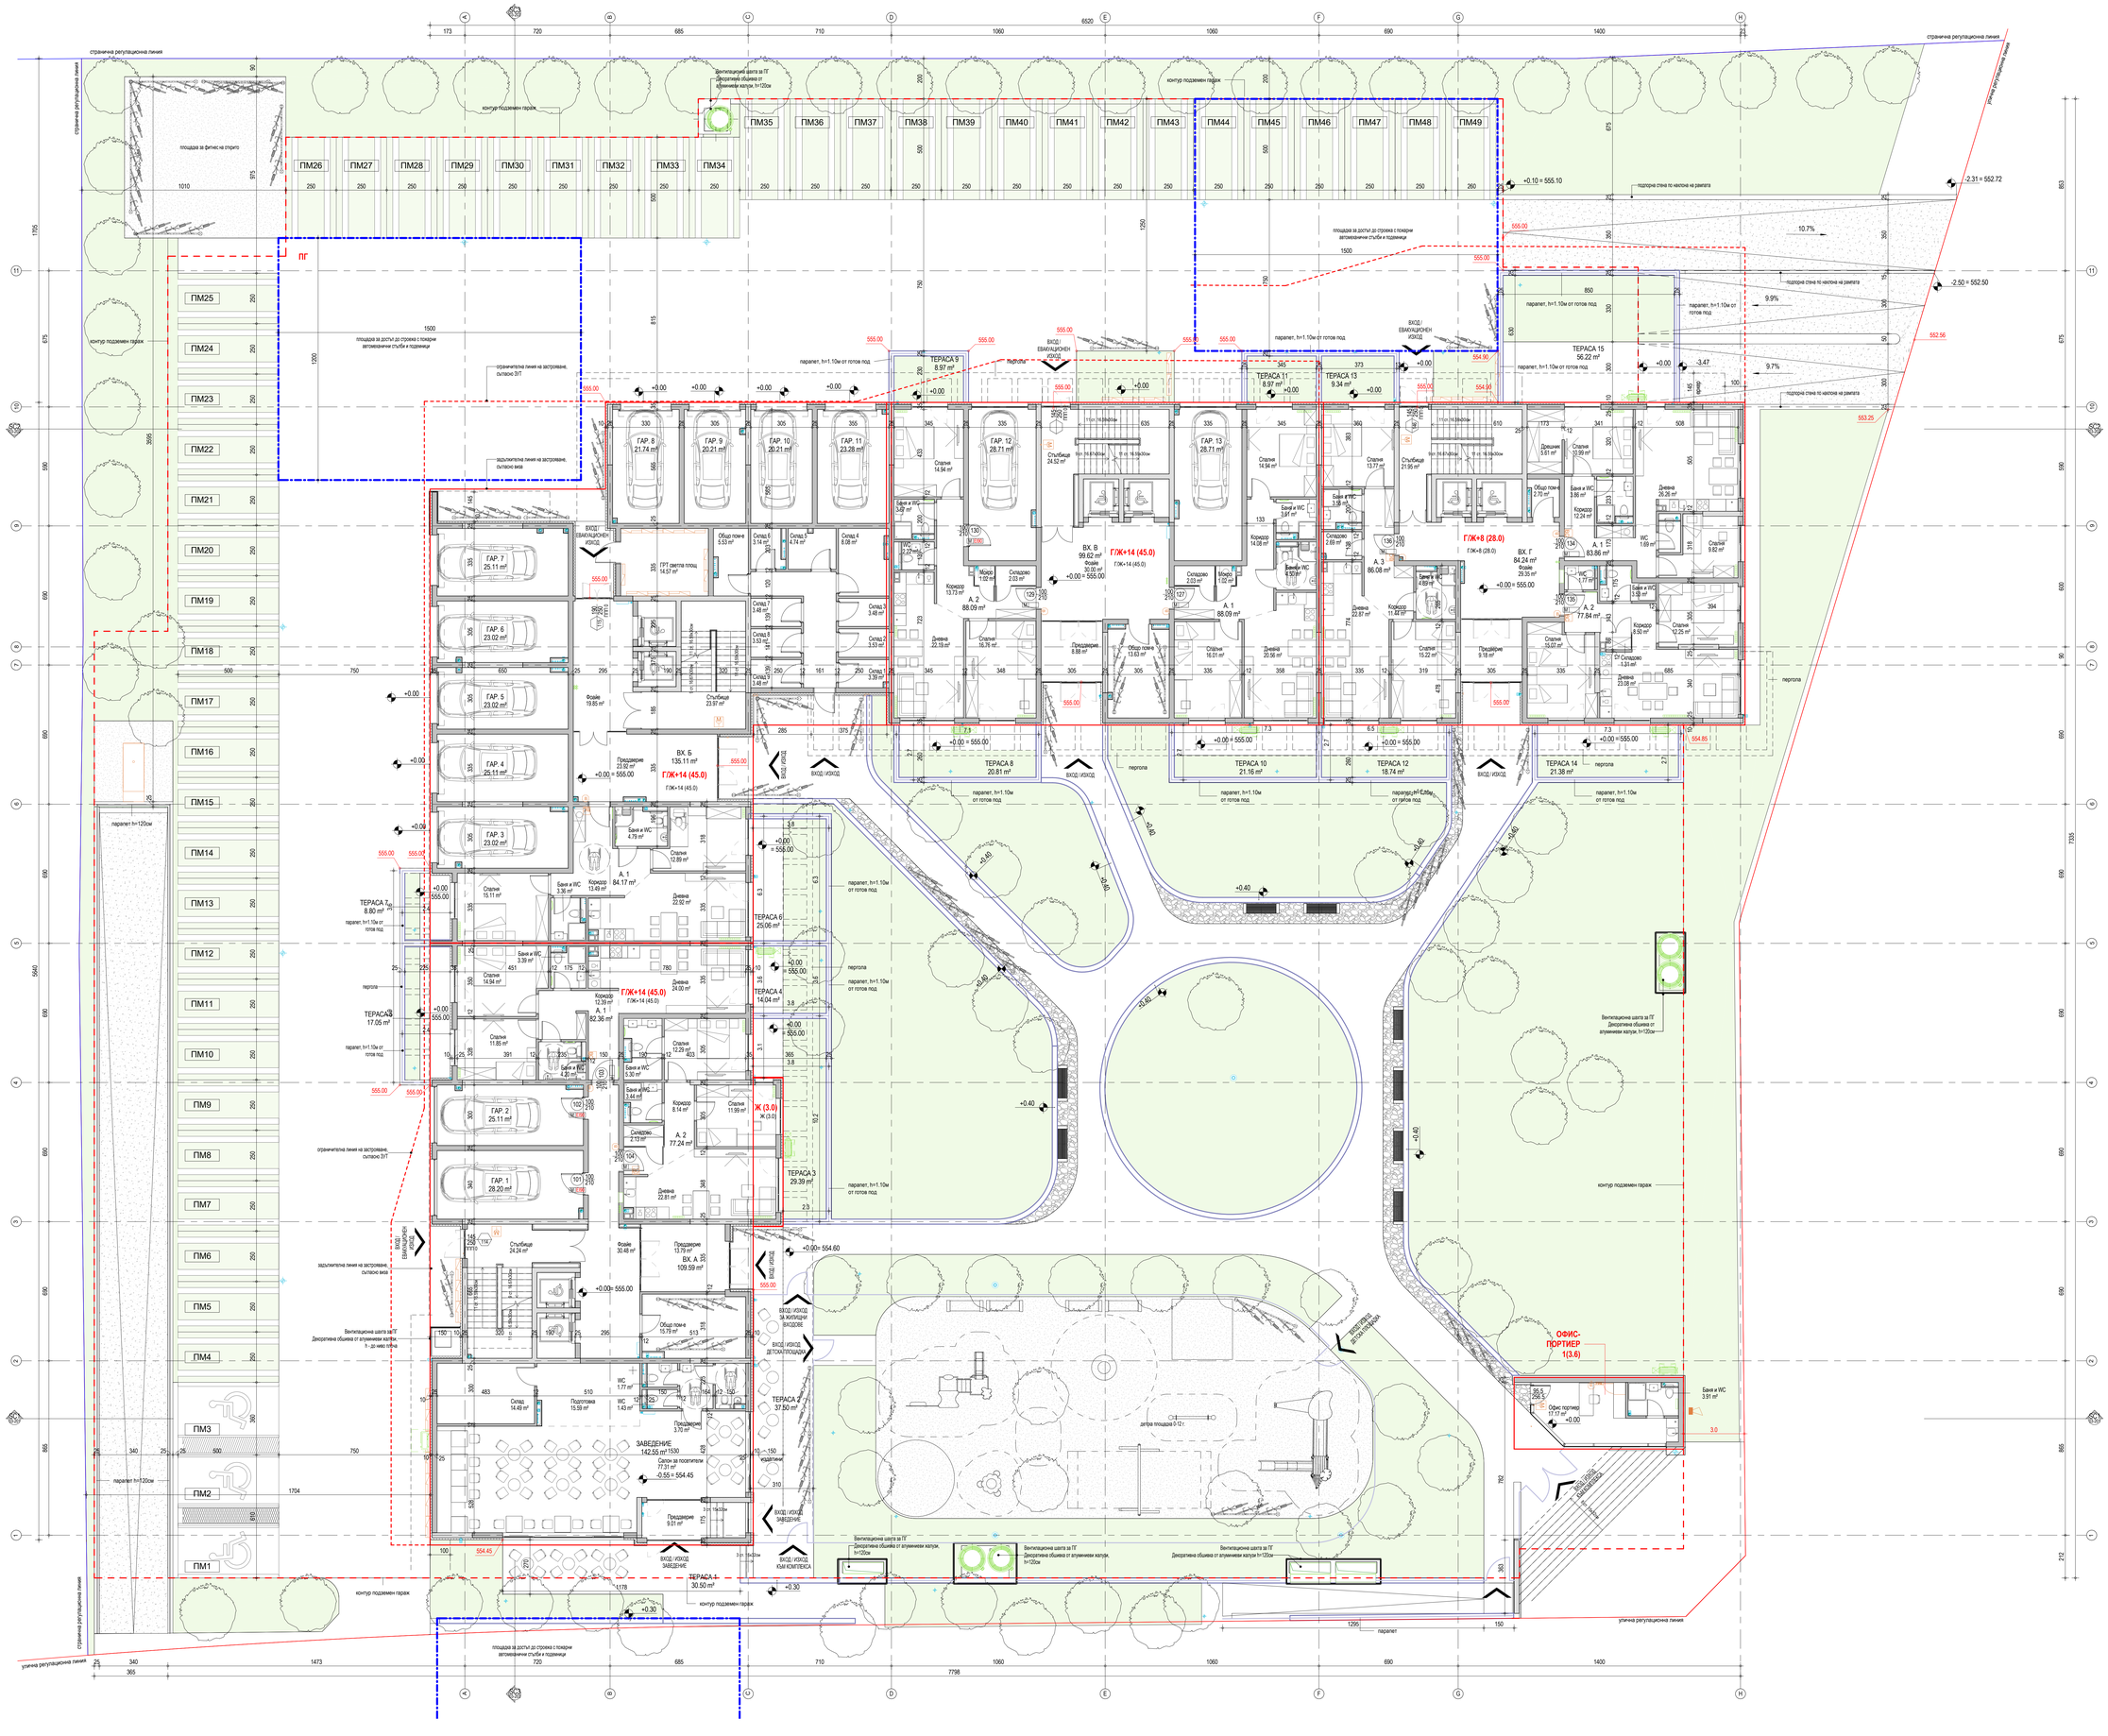

ЗАСТРОЕНИ ПЛОЩИ НА КОТА 0.00		
ВХОД	НАИМЕНОВАНИЕ	ПЛОЩ
B00	ОФИС ПОРТИЕР	26.49 m²
B01	А. 1	82.36 m²
B01	А. 2	77.24 m²
B01	ВХ. А	109.59 m²
B01	ВХ. А	1.25 m²
B01	ГАР. 1	28.20 m²
B01	ГАР. 2	25.11 m²
B01	ЗАВЕДЕНИЕ	142.55 m²
B02	А. 1	84.17 m²
B02	ВХ. Б	135.11 m²
B02	ВХ. Б	1.43 m²
B02	ГАР. 3	23.02 m²
B02	ГАР. 4	25.11 m²
B02	ГАР. 5	23.02 m²
B02	ГАР. 6	23.02 m²
B02	ГАР. 7	25.11 m²
B02	ГАР. 8	21.74 m²
B02	ГАР. 9	20.21 m²
B02	ГАР. 10	20.21 m²
B02	ГАР. 11	23.28 m²
B02	С1	3.48 m²
B02	С2	3.53 m²
B02	С3	3.48 m²
B02	С4	8.38 m²
B02	С5	4.81 m²
B02	С6	3.53 m²
B02	С7	3.48 m²
B02	С8	3.53 m²
B02	С9	3.48 m²
B03	А. 1	88.09 m²
B03	А. 2	88.09 m²
B03	ВХ. В	99.62 m²
B03	ГАР. 12	28.71 m²
B03	ГАР. 13	28.71 m²
B04	А. 1	83.86 m²
B04	А. 2	77.84 m²
B04	А. 3	86.08 m²
B04	ВХ. Г	84.24 m²
		1621.11 m²

ЛЕГЕНДА НА ГРАФИЧНИТЕ ОЗНАЧЕНИЯ:

СПЕЦИФИКАЦИОННО ОЗНАЧЕНИЕ НА ВРАТА, КЪДЕТО:
WB - ВИД НА ИЗДЕЛИЕТО
XXX - ШИРИНА
YYY - ВИСОЧИНА
ZZZ - ВИСОЧИНА НА ПОДПРОЗОРЕНЕН ПАРАПЕТ
W20 - ПОРЕДЕН НОМЕР НА ИЗДЕЛИЕТО
EI - ПОЖАРОУСТОЙЧИВОСТ

СПЕЦИФИКАЦИОННО ОЗНАЧЕНИЕ НА ВРАТА, КЪДЕТО:
DA - ВИД НА ИЗДЕЛИЕТО
XXX - ШИРИНА
YYY - ВИСОЧИНА
D20 - ПОРЕДЕН НОМЕР НА ИЗДЕЛИЕТО
EI - ПОЖАРОУСТОЙЧИВОСТ

СИМВОЛНО ОЗНАЧЕНИЕ В ПЛАН НА СТРОИТЕЛНАТА КОТА И АБСОЛЮТНА КОТА, УКАЗАНИ В МЕТРИ
АБСОЛЮТНА КОТА, УКАЗВАЩА ПРОЕКТНО НИВО НА ТЕРЕНА
РАЗМЕР, УКАЗАН В САНТИМЕТРИ

ОЗНАЧЕНИЕ ЗА АРХИТЕКТУРЕН РАЗРЕЗ
СТОМАНОБЕТОННИ ЕЛЕМЕНТИ (ПЛОЧИ, СТЕНИ, КОЛОНИ, ГРЕДИ И ДР.)
ТУХЛЕНИ ЗИДОВЕ
ОЗЕЛЕНЕНА ПЛОЩ - 800СМ ПОЧВЕН СЛОЙ
ОЗЕЛЕНЕНА ПЛОЩ - 300СМ ПОЧВЕН СЛОЙ
НАСТИЛКА ОТ БЕТОНОВИ ПАВЕТА 20x20x6см, РЕДЕНЕ ЧРЕЗ ЗАСТЪПВАНЕ НА 1/2
БЕТОНОВА НАСТИЛКА ПРИ АВТОМОБИЛНИ РАМПИ
"ЖИВ ПЛЕТ" ОТ НИСКИ ХРАСТИ
ВЕРТИКАЛНО ОЗЕЛЕНЯВАНЕ С ВИСОЧАЙНА 200см
РЕГУЛАЦИОННИ ЛИНИИ
КОНТУРИ НА ОБЕКТИ ОТ КАДАСТРАЛНАТА КАРТА
ЗАСТРОИТЕЛНИ ЛИНИИ НАДЗЕМНО ЗАСТРОЯВАНЕ СЪГЛАСНО ЗКВА
ЗАСТРОИТЕЛНА ЛИНИЯ ПО ВИД - ПОДЗЕМНО ЗАСТРОЯВАНЕ
СТЪЛБА НА СГРАДИТЕ ПО ПРОЕКТ
АЖУРНА МЕТАЛНА СГРАДА ИЛИ МЕТАЛЕН ПАРАПЕТ
ПОДПОРНА СТЕНА ИЛИ ЦОКЪЛ НА СГРАДА СТ ЗИДАРИЯ С БЕТОНОВИ ЕЛЕМЕНТИ ЗА ОГРАДА
СИМВОЛНО ОЗНАЧЕНИЕ ЗА ОВК ОБОРУДВАНЕ
СИМВОЛНО ОЗНАЧЕНИЕ ЗА ВиК ОБОРУДВАНЕ
СИМВОЛНО ОЗНАЧЕНИЕ ЗА ЕЛ ОБОРУДВАНЕ

ИНВЕСТИРАНЕ:
БЪЛГАРО-АМЕРИКАНСКА КРЕДИТНА БАНКА

СЪГЛАСУВАЛИ ИЗ ВЪЗЛОЖИТЕЛИ:

ИЗПЪЛНИТЕЛ:
Ivo Petrov ARCHITECTS
ГЕОРГИ ИВАНОВ ПЕТРОВ
1-ВО АРХИТЕКТИ СОФИЯ
1-ВО АВТОРИ СОФИЯ
ГЕ ПЕТРОВ ЕООД
ул. „Ивайло" № 1, гр. СОФИЯ, 1408
тел./факс: 02/ 980 24 24
e-mail: office@ivopetrov.com
www.ivopetrov.com
ISO 9001 ISO 14001 OHSAS 18001

ПРОЕКТАНТ:		арх.ЦВЕТАН ПЕТРОВ
ОТГОВОРЕН ПРОЕКТАНТ:	АРХИТЕКТУРА	арх. ЦВЕТАН ПЕТРОВ

СЪГЛАСУВАЛИ:	АРХИТЕКТУРА	арх.ЦВЕТАН ПЕТРОВ
	КОНСТРУКЦИИ	инж.ИЛИЯ АЛАЩИКИ
	ПОЖАРНА БЕЗОПАСНОСТ	инж.ЕВТИМ ЕВТИМОВ
	ОВК	инж.СТОЯН ПЕТЕЛОВ
	ЕЕ	инж.СТОЯН ПЕТЕЛОВ
	ВИК	инж.ПЕТЪР ПЕТРОВ
	ЕЛЕКТРО	инж.ВАЛЕРИ УЗУНОВ
	ПОЖАРОИЗВЕСТЯВАНЕ	инж.ВАЛЕРИ УЗУНОВ
	ГЕОДЕЗИЯ	инж.РУМЯНА БОРОВСКА
	ОБД	инж.ФРЕДЕРИКА ЖАДАЛОВА
	ПАРКОУСТРОЙСТВО	п. арх.БИСТРА ВАСИЛЕВА

ОБЕКТ:
МНОГОФАМИЛНА ЖИЛИЩНА СГРАДА С ГАРАЖИ, ОО И ПГ В УПИ VIII - 1013, КВ. 50, М. "ТЕЦ ЗОНА В-1Т", РАЙОН СЕРДИКА, СТОЛИЧНА ОБЩИНА

НАИМЕНОВАНИЕ НА ЧЕРТЕЖА:
РАЗПРЕДЕЛЕНИЕ НА КОТА 0.00

АРХИТЕКТУРА	мащаб:	±0.00=+555.00	ФАЗА:	ТП	МЕРЕН ЛИСТ:	1 : 100	ЛИСТ: 3/29
ИНДЕКС НА ЧЕРТЕЖА:	17114	ФАЙЛ: АR-	ДАТА: 02-2018	ЧЕРТЕЖ:	FP-01	ДАТА: 05/2018	

СЪДЪРЖАНИЕТО НА ТАЗИ ЧАСТ ОТ ПРОЕКТА СЕ ЗАЩИТЯВА СЪГЛАСНО ЗАКОНА ЗА АВТОРСКОТО ПРАВО И СРОДНИТЕ МУ ПРАВА. ВСЯКАКВО ИЗПОЛЗВАНЕ ИЛИ ПРЕДОСТАВЯНЕ НА ТРЕТИ ЛИЦА НА ЦЯЛОТО ИЛИ ЧАСТ ОТ НЕГО СЪС ЦЕЛИ, ДАЛЕЧ ОТ ОСНОВНАТА ЦЕЛ ОТ ПОРЪЧКАТА ПРЕДВАРИТЕЛНО ПИСМЕНО СЪГЛАСИЕ НА АВТОРА И/ИЛИ НОСИТЕЛЯ НА ПРАВАТА ЗА ИЗПОЛЗВАНЕ ИЗВЪН ОСНОВНАТА ЦЕЛ ПОРЪЧКАТА ДАВА ПРАВО НА АВТОРА ДА ПОТЪРСИ ОБЕЗЩЕТЕНИЕ ОТ ВИНОВНИТЕ ЛИЦА ПО ГРАЖДАНСКИЯ ИЛИ ТЪРГОВСКИЯ ЗАКОН.