

A.1 Апартамент 197.0 м<sup>2</sup>  
(без тераса и прилежащ двор)

A1.01 преддверие	5.0 м <sup>2</sup>
A1.02 кабинет	9.2 м <sup>2</sup>
A1.03 дневна	66.5 м <sup>2</sup>
A1.04 коридор	24.5 м <sup>2</sup>
A1.05 маъстър спалня	22.0 м <sup>2</sup>
A1.06 маъстър баня	7.6 м <sup>2</sup>
A1.07 спалня	15.6 м <sup>2</sup>
A1.08 спалня	16.1 м <sup>2</sup>
A1.09 тоалетна	3.1 м <sup>2</sup>
A1.10 баня	4.4 м <sup>2</sup>
A1.11 перално	4.0 м <sup>2</sup>
A1.12 тераса	79.4 м <sup>2</sup>
A1.13 двор	33.8 м <sup>2</sup>


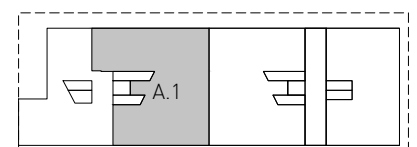


Схема етаж 1



Разпределение апартамент  
A.1 M1:100



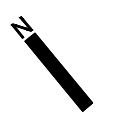

Б.1 Апартамент 181.1 м<sup>2</sup>  
(без тераса и прилежащ двор)

Б1.01 преддверие	6.3 м <sup>2</sup>
Б1.02 дневна	60.4 м <sup>2</sup>
Б1.03 коридор	24.5 м <sup>2</sup>
Б1.04 мастръ спалня	22.0 м <sup>2</sup>
Б1.05 мастръ баня	7.6 м <sup>2</sup>
Б1.06 спалня	15.6 м <sup>2</sup>
Б1.07 спалня	16.1 м <sup>2</sup>
Б1.08 баня	4.4 м <sup>2</sup>
Б1.09 тоалетна	3.1 м <sup>2</sup>
Б1.10 перално	4.0 м <sup>2</sup>
Б1.11 тераса	66.3 м <sup>2</sup>
Б1.12 двор	33.8 м <sup>2</sup>


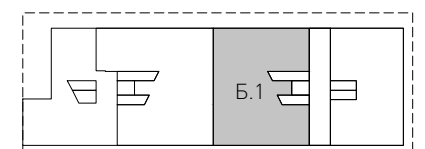


Схема етаж 1



Разпределение апартамент  
Б.1 М1:100



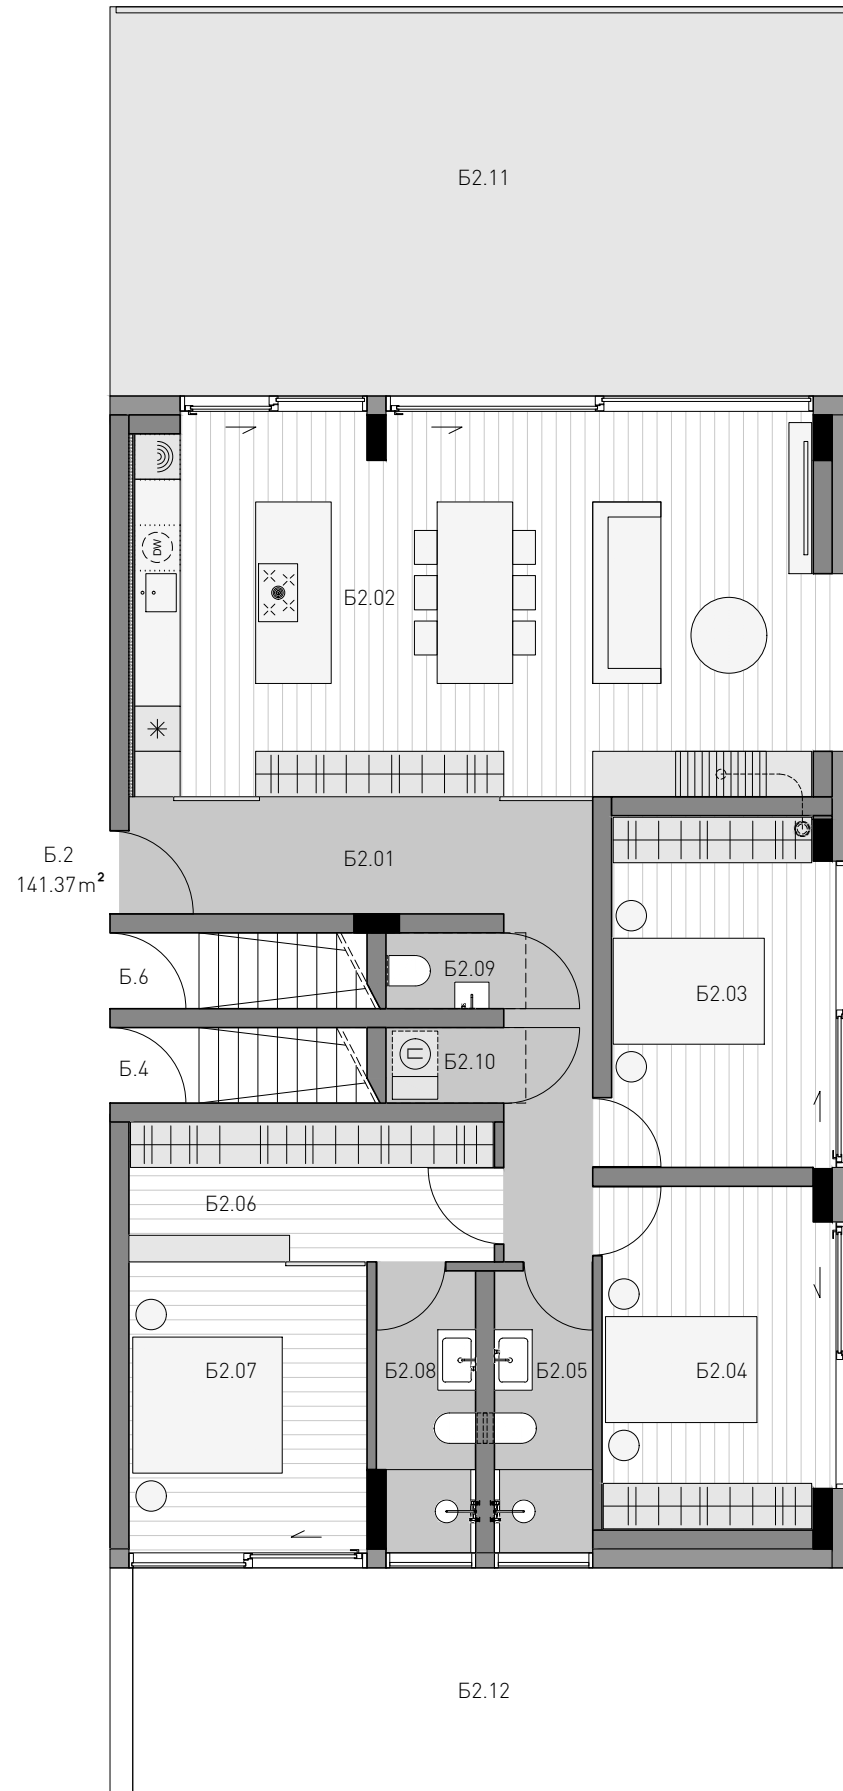

Б.2 Апартамент 181.1 м<sup>2</sup>  
(без тераса и прилежащ двор)

Б2.01 преддверие	15.1 м <sup>2</sup>
Б2.02 дневна	46.4 м <sup>2</sup>
Б2.03 спалня	13.8 м <sup>2</sup>
Б2.04 спалня	13.9 м <sup>2</sup>
Б2.05 баня	5.0 м <sup>2</sup>
Б2.06 гардероб	9.1 м <sup>2</sup>
Б2.07 маъър спалня	12.1 м <sup>2</sup>
Б2.08 маъър баня	5.0 м <sup>2</sup>
Б2.09 тоалетна	1.6 м <sup>2</sup>
Б2.10 перално	1.6 м <sup>2</sup>
Б2.11 тераса	50.5 м <sup>2</sup>
Б2.12 двор	28.5 м <sup>2</sup>



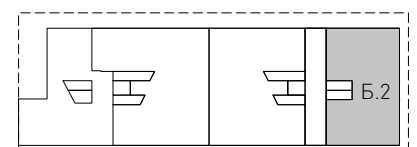


Схема етаж 1



Разпределение апартамент  
Б.2 М1:100

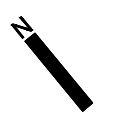

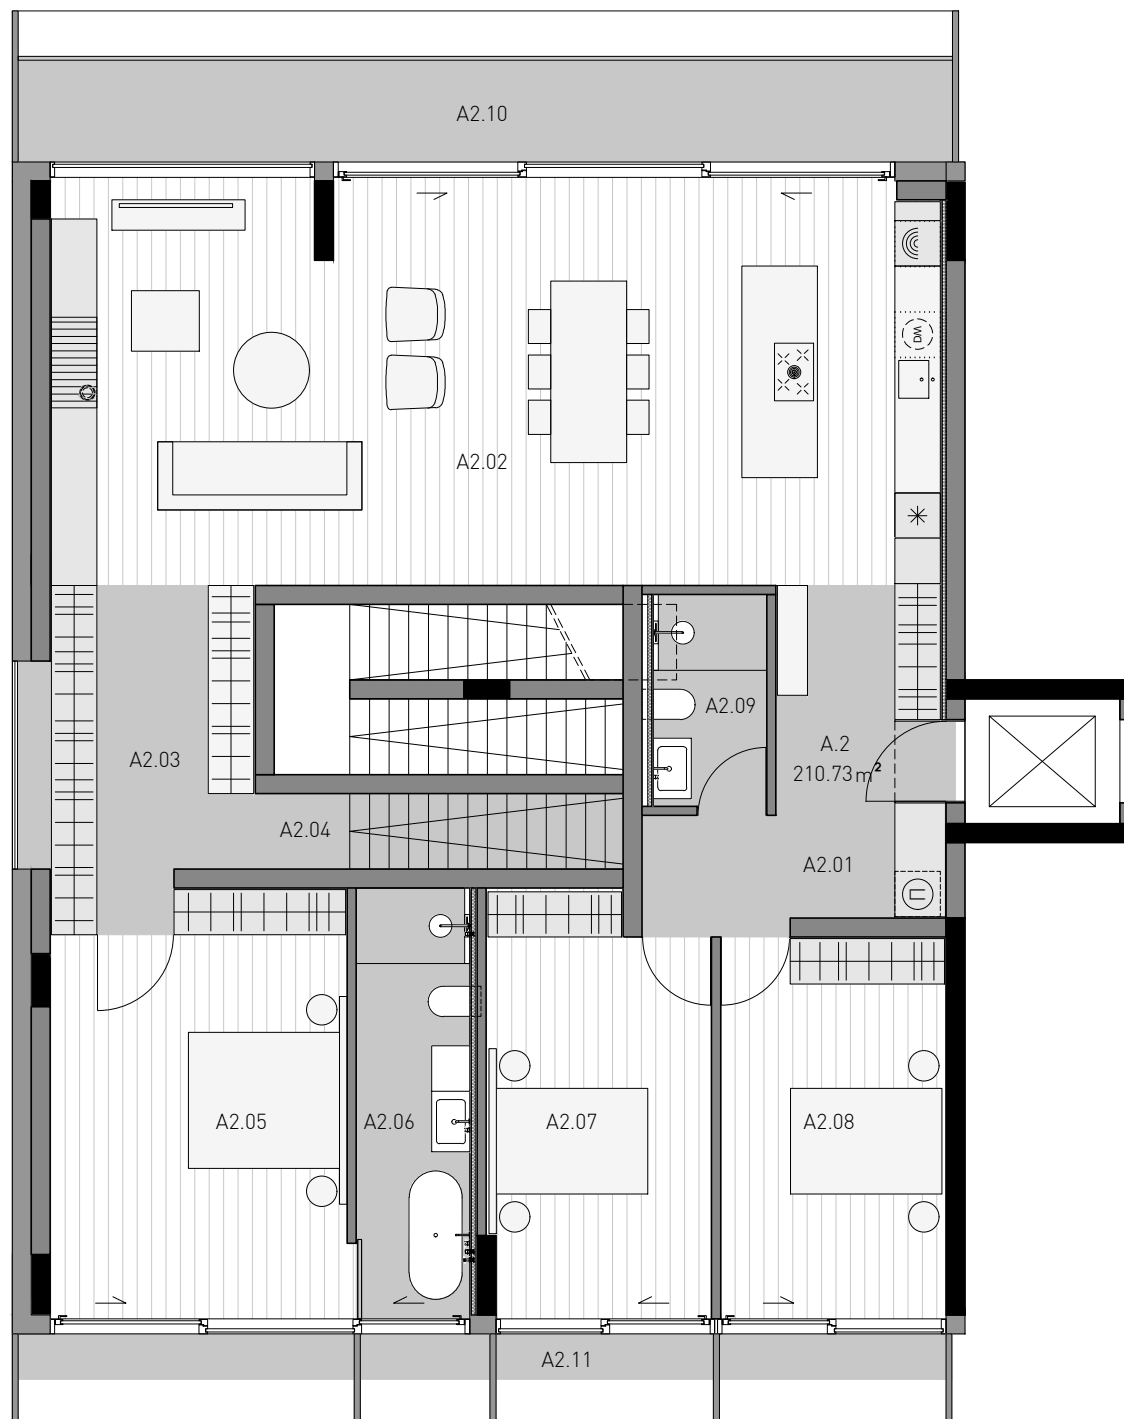

<u>A.2 Апартамент</u>	210.7м <sup>2</sup>
A2.01 преддверие	12.8 м <sup>2</sup>
A2.02 дневна	63.1 м <sup>2</sup>
A2.03 гардероб	12.8 м <sup>2</sup>
A2.04 стълба	7.1 м <sup>2</sup>
A2.05 маъър спалня	21.5 м <sup>2</sup>
A2.06 маъър баня	8.5 м <sup>2</sup>
A2.07 спалня	16.2 м <sup>2</sup>
A2.08 спалня	15.0 м <sup>2</sup>
A2.09 баня	4.3 м <sup>2</sup>
A2.10 тераса	17.5 м <sup>2</sup>
A2.11 тераса	7.5 м <sup>2</sup>


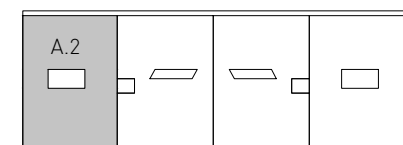


Схема етаж 2



Разпределение апартамент  
A.2 M1:100



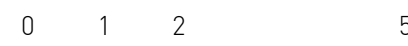

<u>A.3 Апартамент</u>	215.8м <sup>2</sup>
A3.01 предверие	24.3 м <sup>2</sup>
A3.02 стълба	5.1 м <sup>2</sup>
A3.03 дневна	66.4 м <sup>2</sup>
A3.04 тоалетна	2.3 м <sup>2</sup>
A3.05 перално	2.3 м <sup>2</sup>
A3.06 баня	3.7 м <sup>2</sup>
A3.07 спалня	16.1 м <sup>2</sup>
A3.08 спалня	15.6 м <sup>2</sup>
A3.09 мастър спалня	21.9 м <sup>2</sup>
A3.10 мастър баня	7.6 м <sup>2</sup>
A3.11 тераса	17.8 м <sup>2</sup>
A3.12 тераса	7.6 м <sup>2</sup>

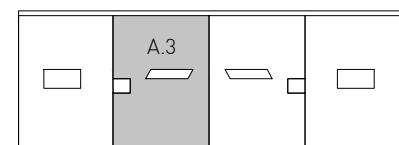


Схема етаж 2



Разпределение апартамент  
A.3 M1:100





<u>Б.3 Апартамент</u>	215.8м <sup>2</sup>
Б3.01 преддверие	24.3 м <sup>2</sup>
Б3.02 стълба	5.1 м <sup>2</sup>
Б3.03 дневна	66.4 м <sup>2</sup>
Б3.04 тоалетна	2.3 м <sup>2</sup>
Б3.05 перално	2.3 м <sup>2</sup>
Б3.06 баня	3.7 м <sup>2</sup>
Б3.07 спалня	16.1 м <sup>2</sup>
Б3.08 спалня	15.6 м <sup>2</sup>
Б3.09 мастор спалня	21.9 м <sup>2</sup>
Б3.10 мастор баня	7.6 м <sup>2</sup>
Б3.11 тераса	17.8 м <sup>2</sup>
Б3.12 тераса	7.6 м <sup>2</sup>


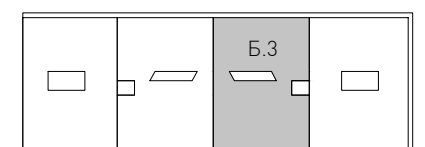


Схема етаж 2



Разпределение апартамент  
Б.3 М1:100



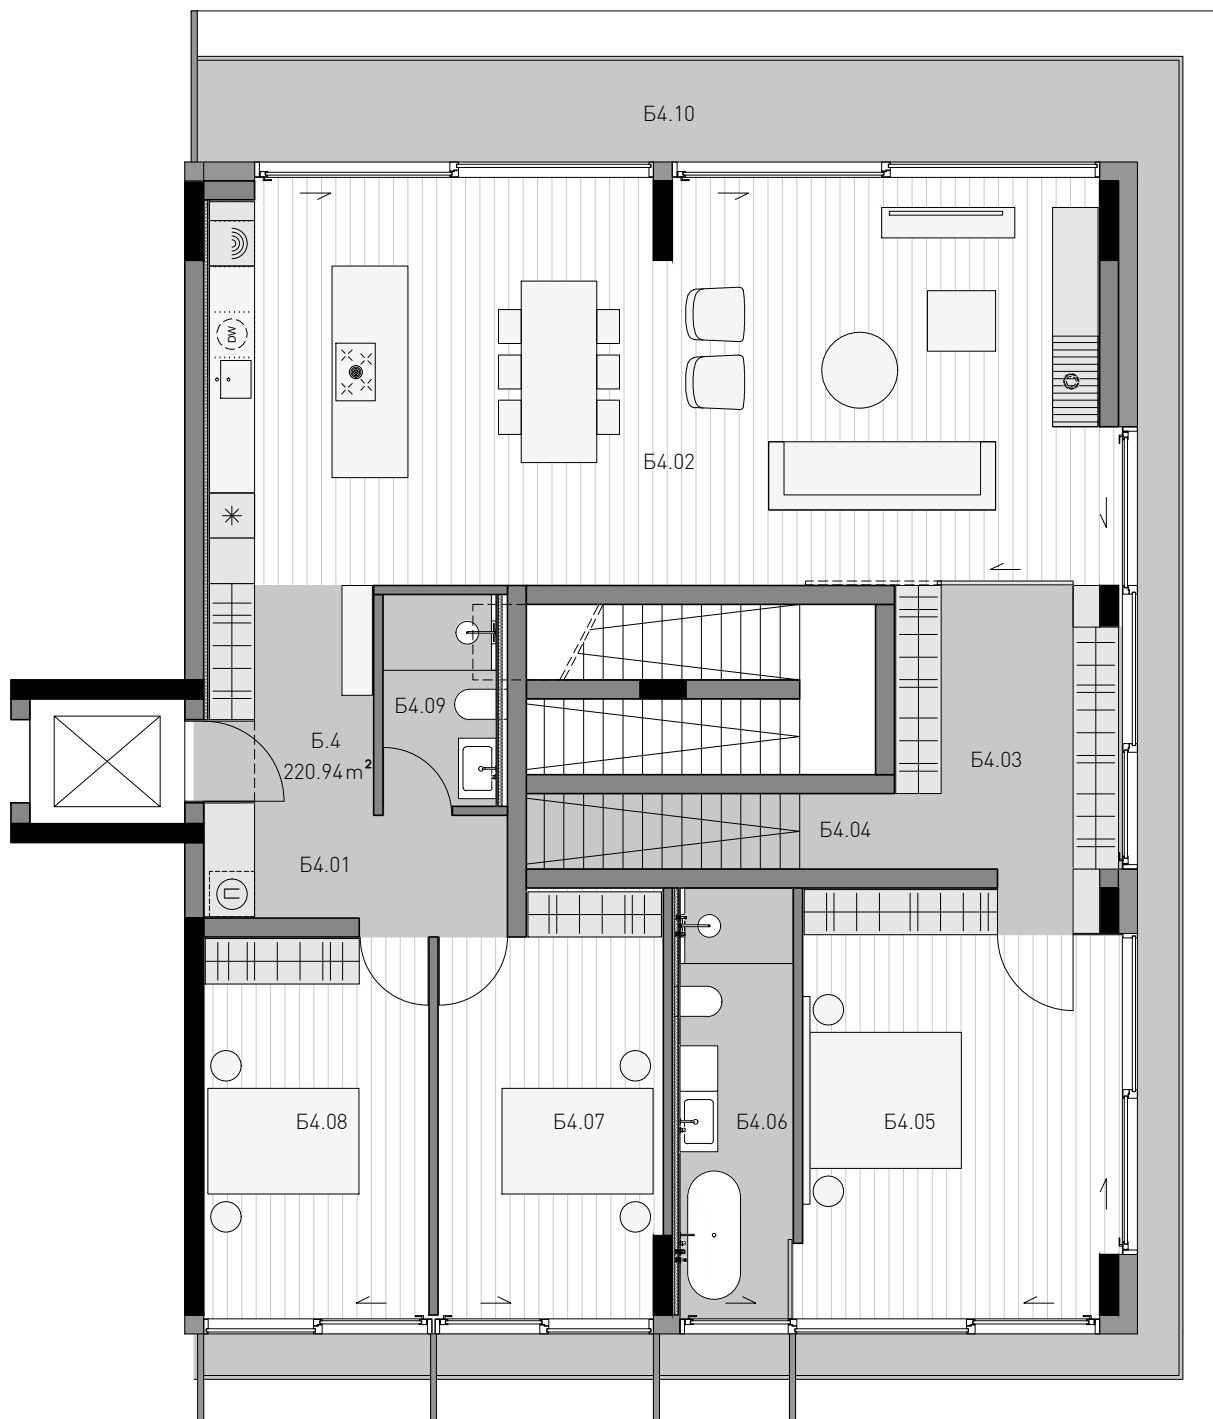

<u>Б.4 Апартамент</u>	220.9м <sup>2</sup>
Б4.01 преддверие	12.8 м <sup>2</sup>
Б4.02 дневна	63.8 м <sup>2</sup>
Б4.03 гардероб	12.3 м <sup>2</sup>
Б4.04 стълба	4.9 м <sup>2</sup>
Б4.05 мастьр спалня	23.0 м <sup>2</sup>
Б4.06 мастьр баня	8.5 м <sup>2</sup>
Б4.07 спалня	16.2 м <sup>2</sup>
Б4.08 спалня	15.0 м <sup>2</sup>
Б4.09 баня	4.3 м <sup>2</sup>
Б4.10 тераса	35.5 м <sup>2</sup>


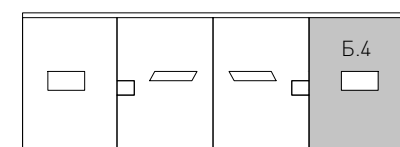


Схема етаж 2

Разпределение апартамент  
Б.4 М1:100



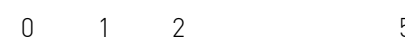

<u>A.4 Апартамент</u>	227.3м <sup>2</sup>
A4.01 преддверие	8.0 м <sup>2</sup>
A4.02 дневна	56.0 м <sup>2</sup>
A4.03 стълба	16.5 м <sup>2</sup>
A4.04 баня	5.8 м <sup>2</sup>
A4.05 мастър спалня	23.2 м <sup>2</sup>
A4.06 мастър баня	7.9 м <sup>2</sup>
A4.07 спалня	16.0 м <sup>2</sup>
A4.08 спалня	16.0 м <sup>2</sup>
A4.09 тераса	44.5 м <sup>2</sup>
A4.10 тераса	11.4 м <sup>2</sup>

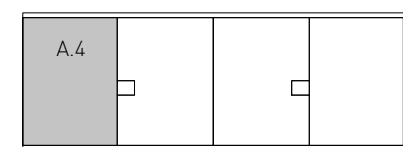


Схема етаж 3



Разпределение апартамент  
A.4 М1:100







<u>A.5 Апартамент</u>	223.7м2
A5.01 преддверие	22.7 м2
A5.02 дневна	53.8 м2
A5.03 тоалетна	2.3 м2
A5.04 перално	3.2 м2
A5.05 стълба	13.5 м2
A5.06 маъър спалня	22.7 м2
A5.07 маъър баня	8.0 м2
A5.08 спалня	14.8 м2
A5.09 спалня	14.8 м2
A5.10 баня	3.7 м2
A5.11 тераса	30.4 м2
A5.12 тераса	12.7 м2


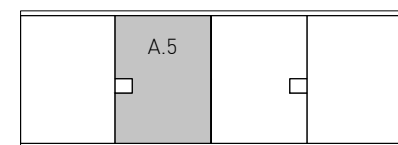


Схема етаж 3



Разпределение апартамент  
A.5 M1:100



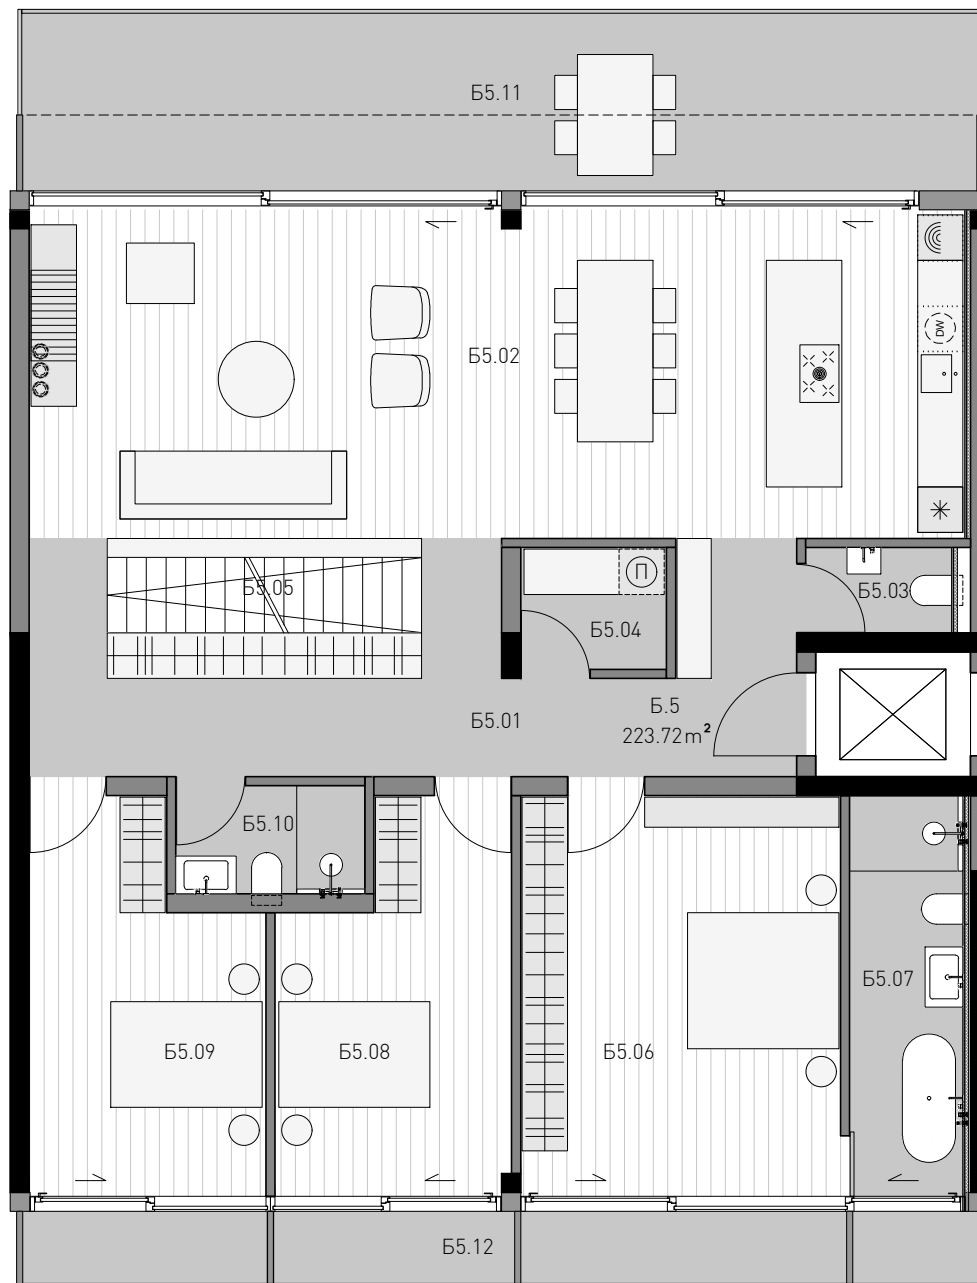

Б.5 Апартамент		223.7м2
Б5.01	преддверие	22.7 м2
Б5.02	дневна	53.8 м2
Б5.03	тоалетна	2.3 м2
Б5.04	перално	3.2 м2
Б5.05	стълба	13.5 м2
Б5.06	мастър спалня	22.8 м2
Б5.07	мастър баня	8.0 м2
Б5.08	спалня	14.8 м2
Б5.09	спалня	14.8 м2
Б5.10	баня	3.7 м2
Б5.11	тераса	30.5 м2
Б5.12	тераса	12.7 м2


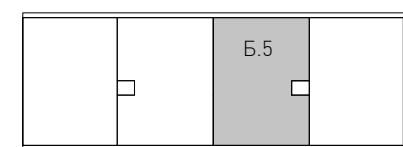


Схема етаж 3



Разпределение апартамент  
Б.5 М1:100



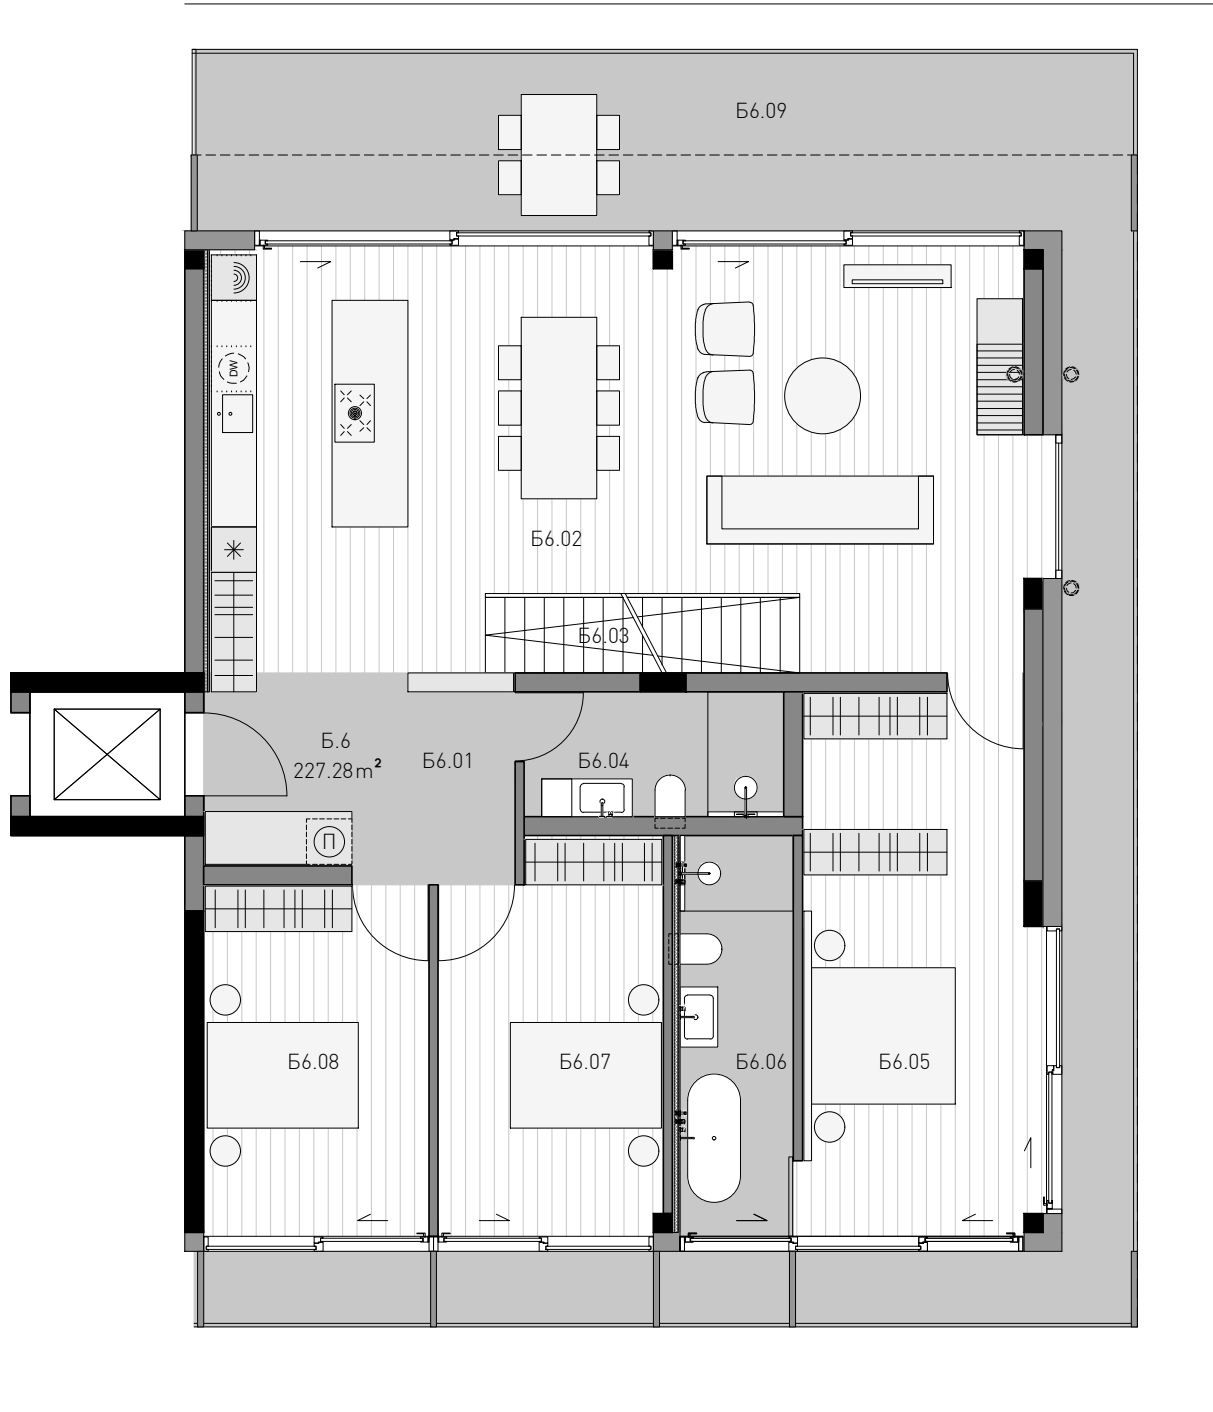

<u>Б.6 Апартамент</u>	227.3м <sup>2</sup>
Б.6.01 предверие	11.0 м <sup>2</sup>
Б.6.02 дневна	57.2 м <sup>2</sup>
Б.6.03 стълба	16.5 м <sup>2</sup>
Б.6.04 баня	5.8 м <sup>2</sup>
Б.6.05 мастор спалня	22.6 м <sup>2</sup>
Б.6.06 мастор баня	8.0 м <sup>2</sup>
Б.6.07 спалня	15.0 м <sup>2</sup>
Б.6.08 спалня	13.9 м <sup>2</sup>
Б.6.09 тераса	55.9 м <sup>2</sup>

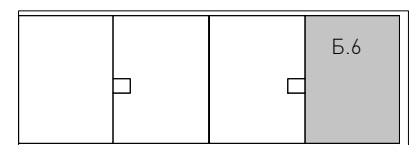


Схема етаж 3



Разпределение апартамент  
Б.6 М1:100

