




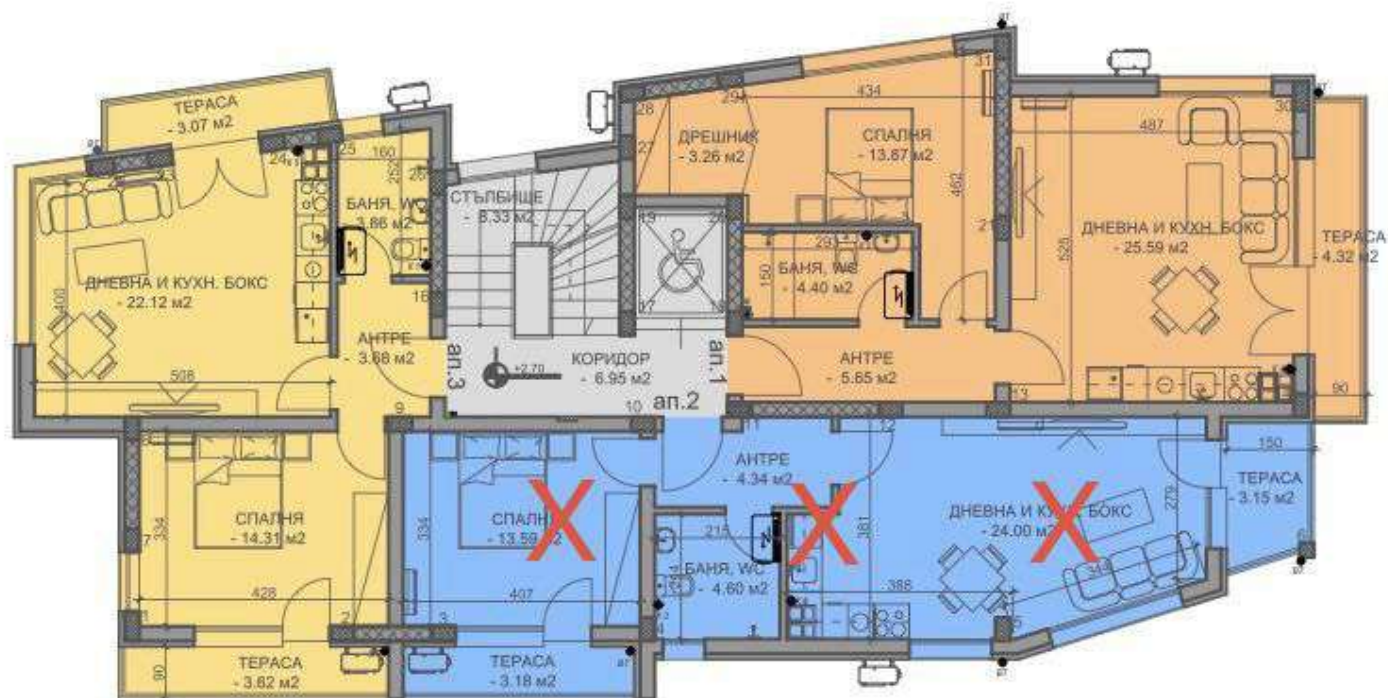


РАЗПРЕДЕЛЕНИЕ ВТОРИ ЕТАЖ - КОТА +2.70

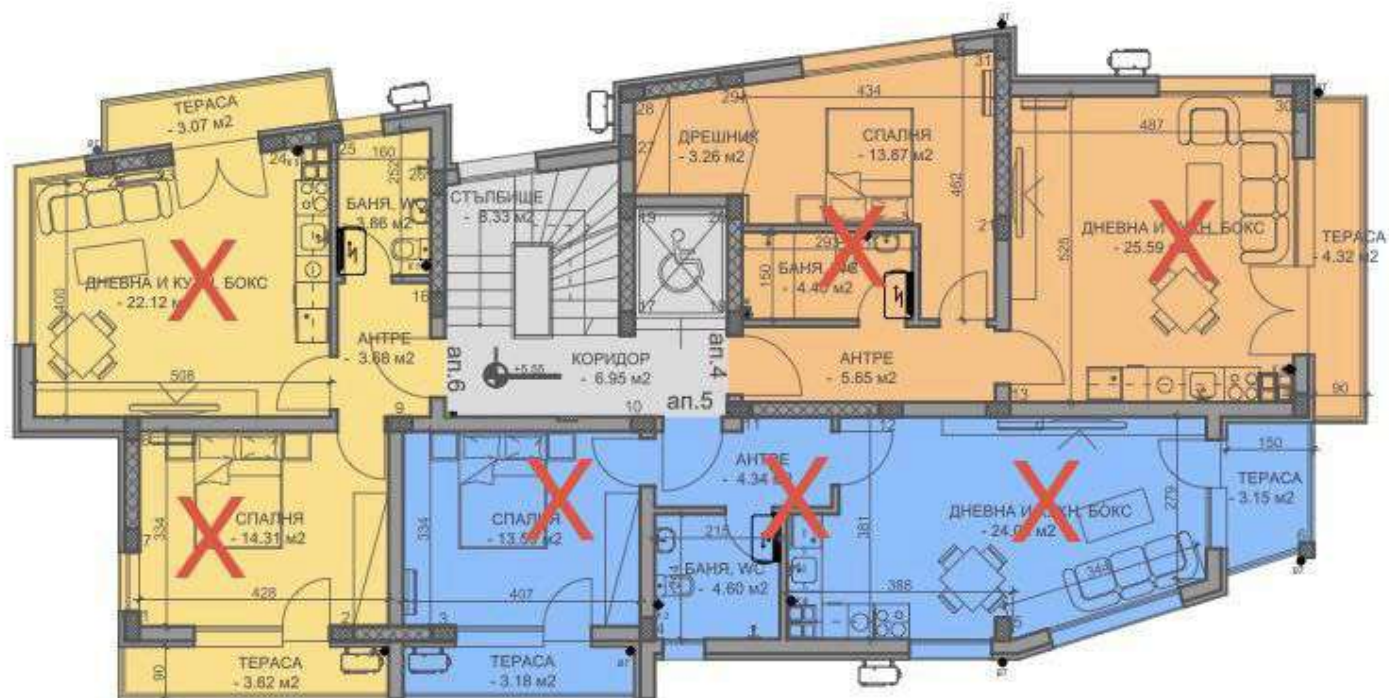

РАЗПРЕДЕЛЕНИЕ ТРЕТИ ЕТАЖ - КОТА +5.55

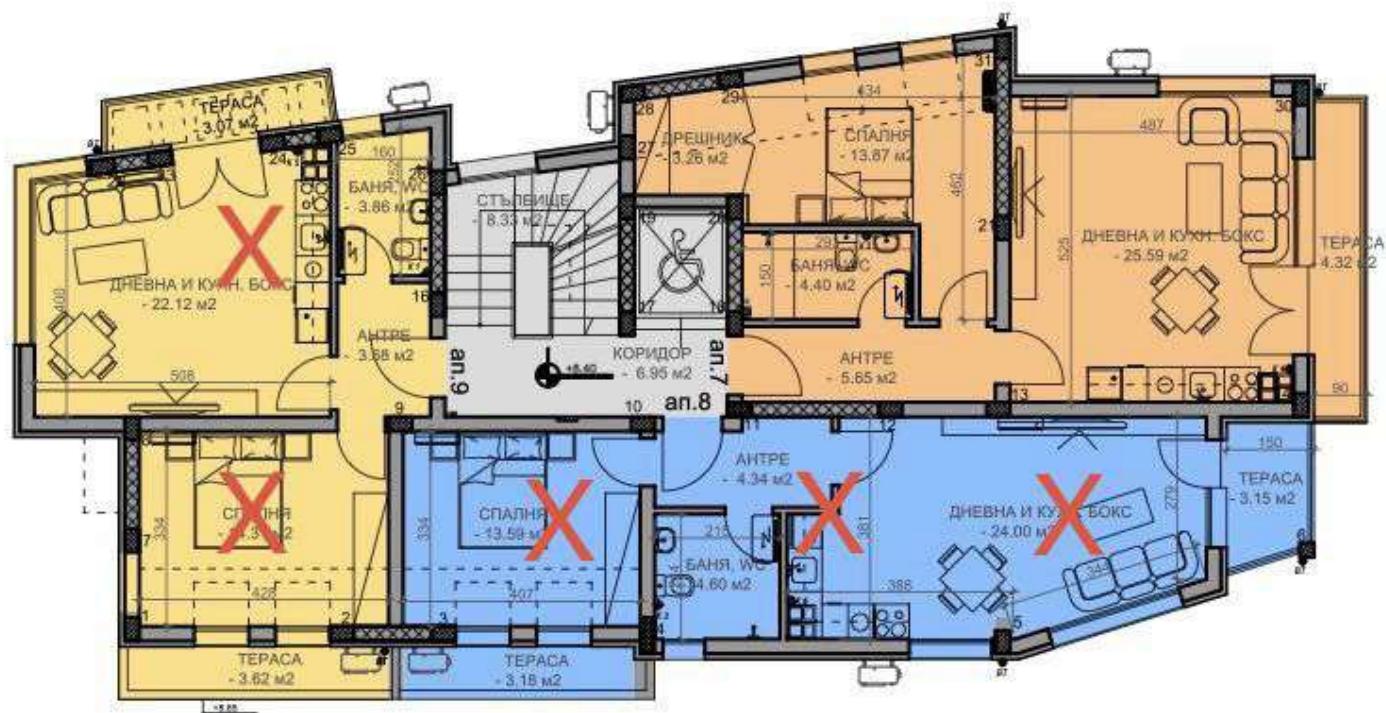

РАЗПРЕДЕЛЕНИЕ ЧЕТВЪРТИ ЕТАЖ - КОТА +8.40

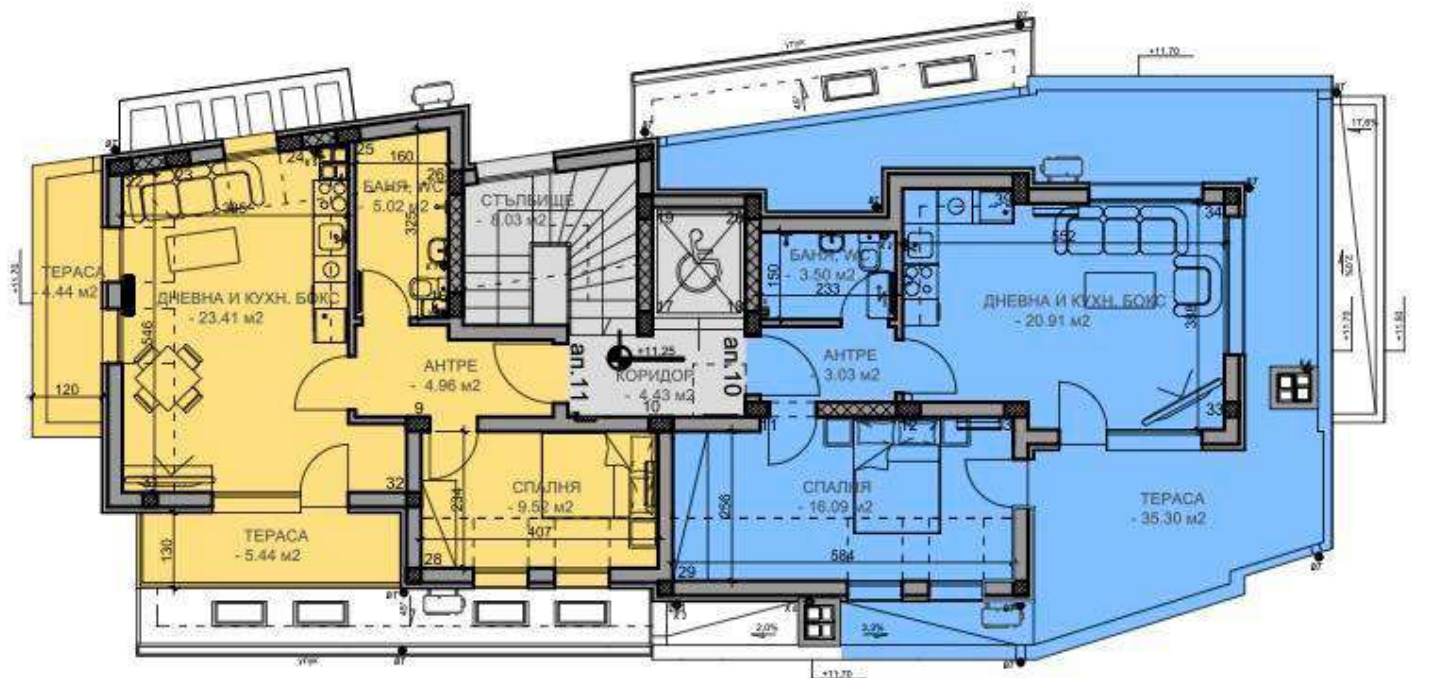

РАЗПРЕДЕЛЕНИЕ МАНСАРДЕН ЕТАЖ - КОТА +11.25 М 1:50