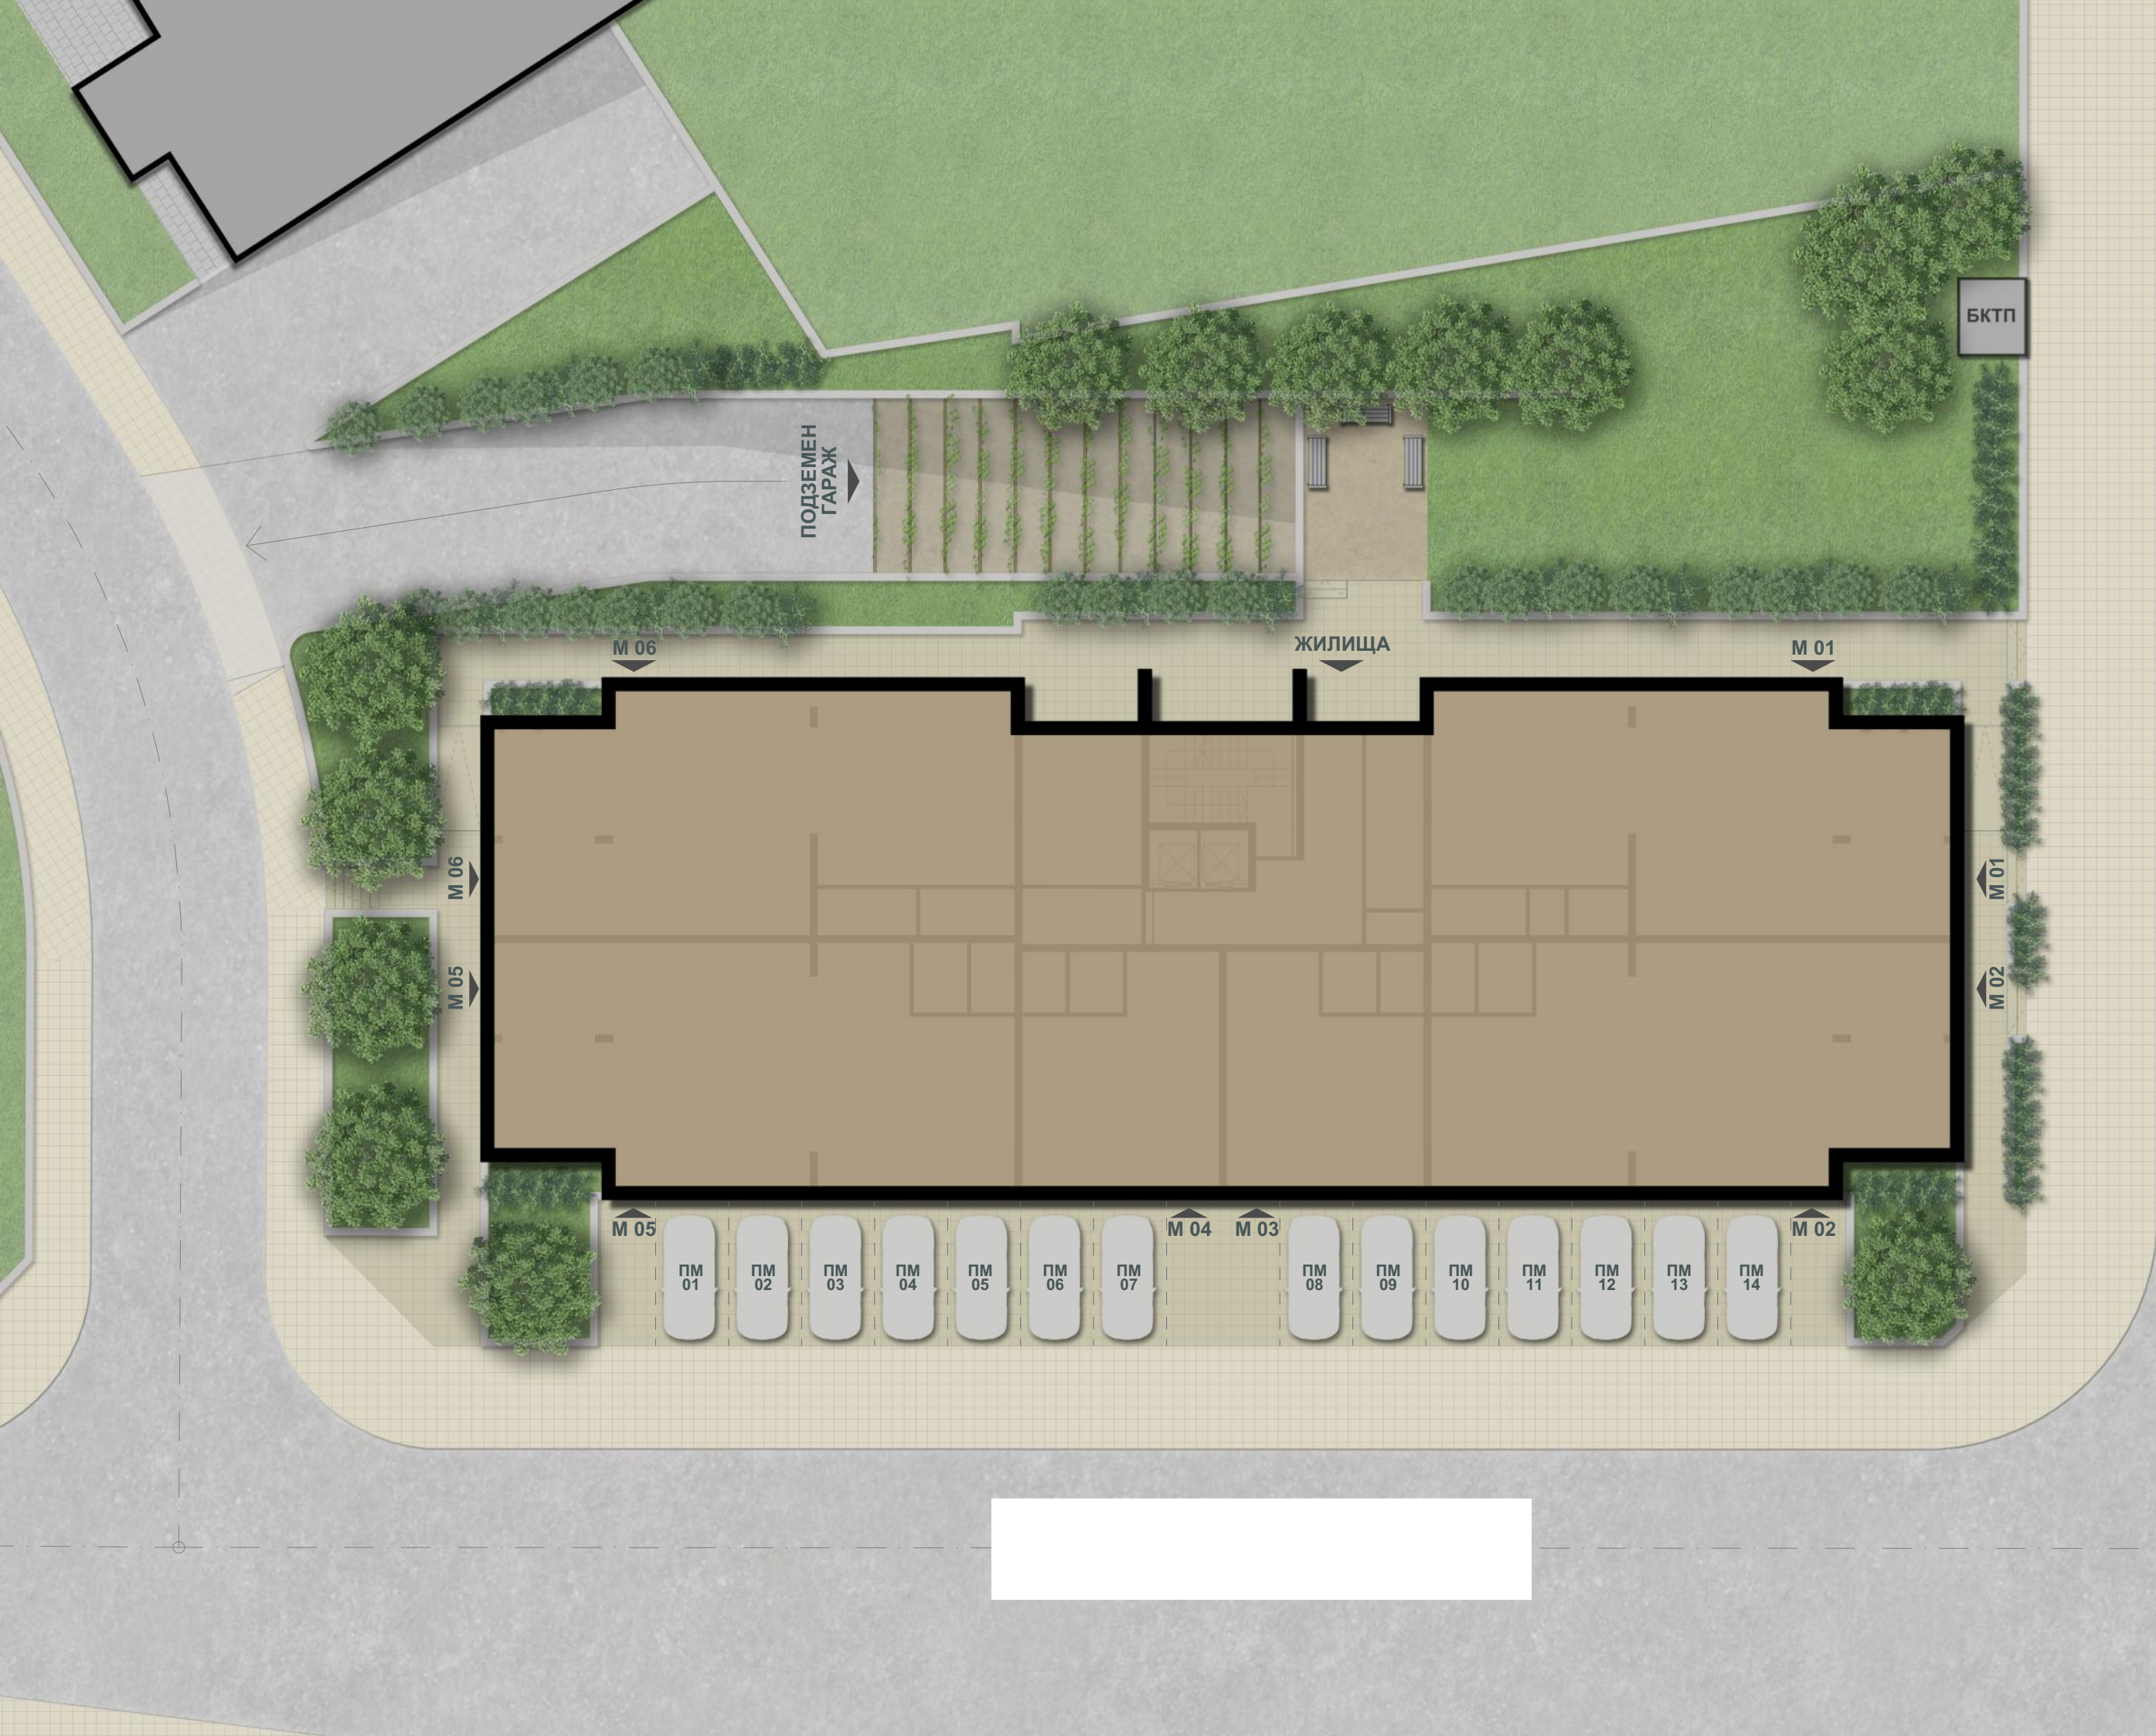


М 1:200

БКТП

ПОДЗЕМЕН
ГАРАЖ

ЖИЛИЩА

УЛ. "ПРЕЗИДЕНТ ЛИНКЪЛН"

М 06

М 01

М 06

М 05

М 01

М 02

М 05

М 04

М 03

М 02

ПМ 01

ПМ 02

ПМ 03

ПМ 04

ПМ 05

ПМ 06

ПМ 07

ПМ 08

ПМ 09

ПМ 10

ПМ 11

ПМ 12

ПМ 13

ПМ 14

M01 - 178,85 m² (158,60 m² - застр.площ)
M02 - 178,85 m² (158,60 m² - застр.площ)
M03 - 68,09 m² (60,38 m² - застр.площ)
M04 - 68,09 m² (60,38 m² - застр.площ)
M05 - 178,85 m² (158,60 m² - застр.площ)


M06 - 178,85 m² (158,60 m² - застр.площ)
A73 - 37,78 m² (33,50 m² - застр.площ)



M 1:140


ПРИЗЕМЕН
ЕТАЖ

КОТА ±0,00

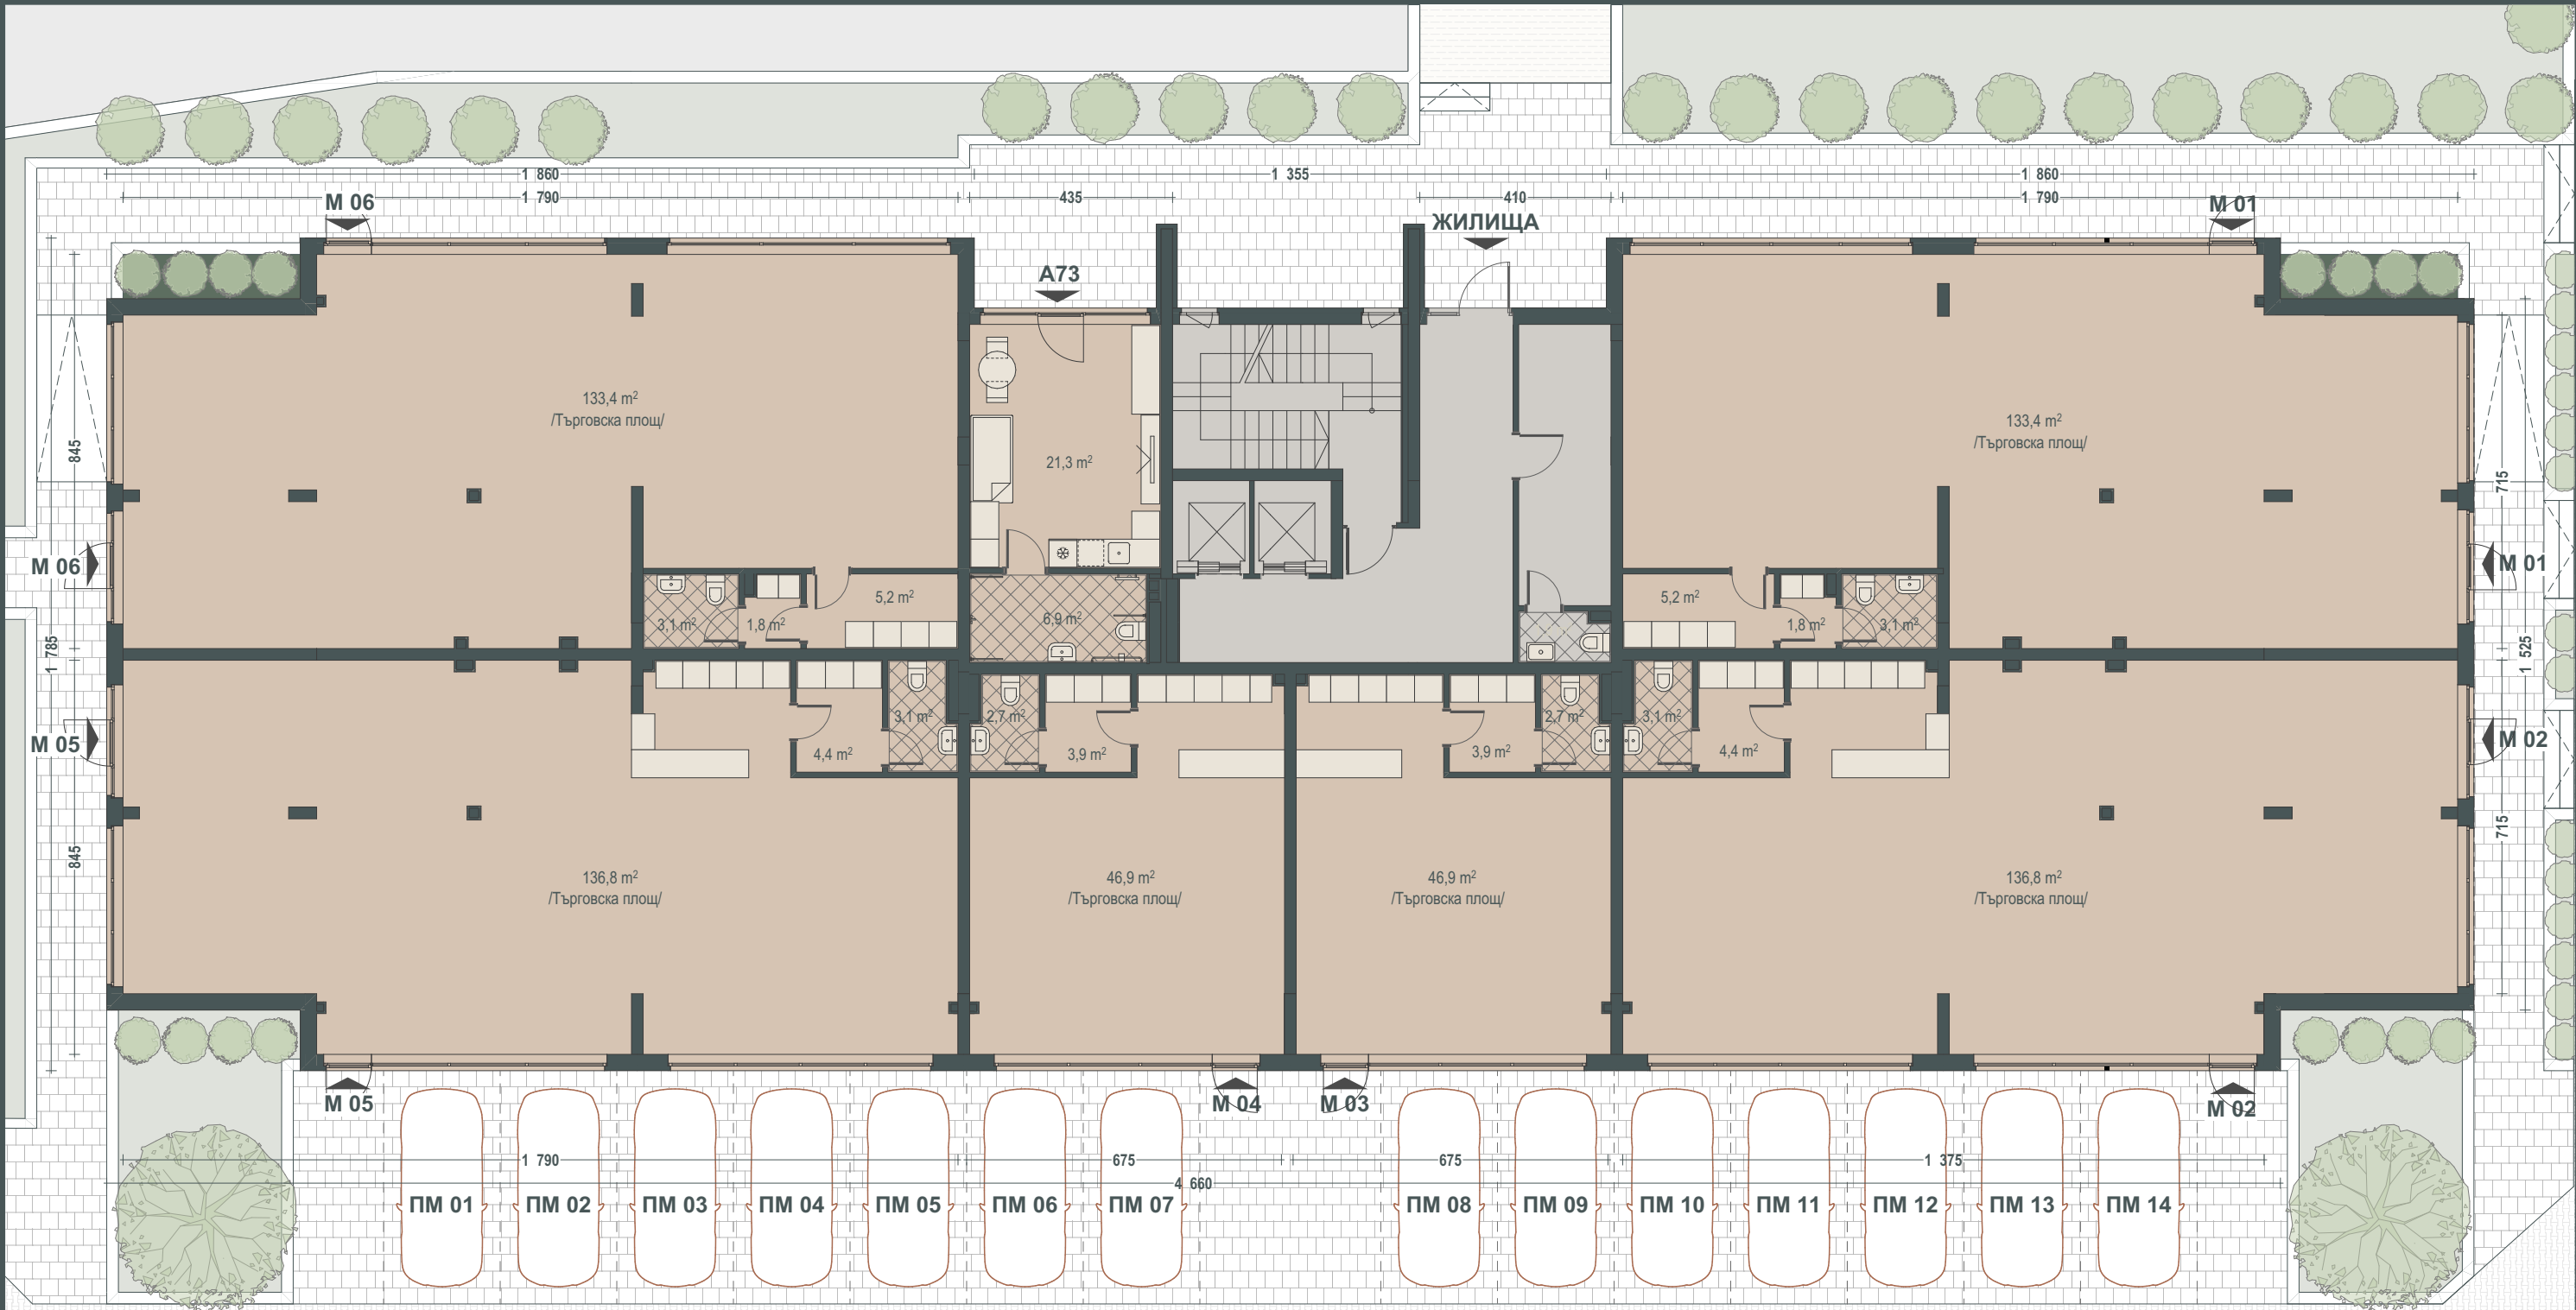

A01 - 103,57 m² (91,84 m² - застр. площ)
A02 - 105,55 m² (93,60 m² - застр. площ)
A03 - 105,55 m² (93,60 m² - застр. площ)
A04 - 64,14 m² (56,88 m² - застр. площ)
A05 - 64,14 m² (56,88 m² - застр. площ)

A06 - 64,14 m² (56,88 m² - застр. площ)
A07 - 64,14 m² (56,88 m² - застр. площ)
A08 - 105,55 m² (93,60 m² - застр. площ)
A09 - 105,55 m² (93,60 m² - застр. площ)
A10 - 103,57 m² (91,84 m² - застр. площ)

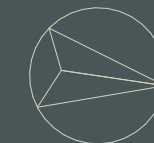

М 1:140


ПЪРВИ
ЕТАЖ

КОТА +3,60



A11 - 103,57 m² (91,84 m² - застр. площ)
A12 - 105,55 m² (93,60 m² - застр. площ)
A13 - 105,55 m² (93,60 m² - застр. площ)
A14 - 64,14 m² (56,88 m² - застр. площ)
A15 - 64,14 m² (56,88 m² - застр. площ)

A16 - 64,14 m² (56,88 m² - застр. площ)
A17 - 64,14 m² (56,88 m² - застр. площ)
A18 - 105,55 m² (93,60 m² - застр. площ)
A19 - 105,55 m² (93,60 m² - застр. площ)
A20 - 103,57 m² (91,84 m² - застр. площ)

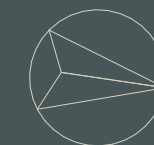

M 1:140


**ВТОРИ
ЕТАЖ**

КОТА +6,65



A21 - 103,57 m² (91,84 m² - застр. площ)
A22 - 105,55 m² (93,60 m² - застр. площ)
A23 - 105,55 m² (93,60 m² - застр. площ)
A24 - 64,14 m² (56,88 m² - застр. площ)
A25 - 64,14 m² (56,88 m² - застр. площ)

A26 - 64,14 m² (56,88 m² - застр. площ)
A27 - 64,14 m² (56,88 m² - застр. площ)
A28 - 105,55 m² (93,60 m² - застр. площ)
A29 - 105,55 m² (93,60 m² - застр. площ)
A30 - 103,57 m² (91,84 m² - застр. площ)

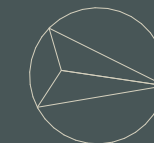

М 1:140


ТРЕТИ
ЕТАЖ

КОТА +9,70



A31 - 103,57 m² (91,84 m² - застр. площ)
A32 - 105,55 m² (93,60 m² - застр. площ)
A33 - 105,55 m² (93,60 m² - застр. площ)
A34 - 64,14 m² (56,88 m² - застр. площ)
A35 - 64,14 m² (56,88 m² - застр. площ)

A36 - 64,14 m² (56,88 m² - застр. площ)
A37 - 64,14 m² (56,88 m² - застр. площ)
A38 - 105,55 m² (93,60 m² - застр. площ)
A39 - 105,55 m² (93,60 m² - застр. площ)
A40 - 103,57 m² (91,84 m² - застр. площ)

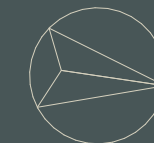

М 1:140


ЧЕТВЪРТИ ЕТАЖ

КОТА +12,75



A41 - 103,57 m² (91,84 m² - застр. площ)
A42 - 105,55 m² (93,60 m² - застр. площ)
A43 - 105,55 m² (93,60 m² - застр. площ)
A44 - 64,14 m² (56,88 m² - застр. площ)
A45 - 64,14 m² (56,88 m² - застр. площ)

A46 - 64,14 m² (56,88 m² - застр. площ)
A47 - 64,14 m² (56,88 m² - застр. площ)
A48 - 105,55 m² (93,60 m² - застр. площ)
A49 - 105,55 m² (93,60 m² - застр. площ)
A50 - 103,57 m² (91,84 m² - застр. площ)

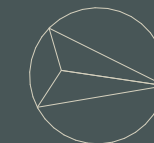

М 1:140


ПЕТИ
ЕТАЖ

КОТА +15,80



A51 - 103,57 m² (91,84 m² - застр. площ)
A52 - 105,55 m² (93,60 m² - застр. площ)
A53 - 105,55 m² (93,60 m² - застр. площ)
A54 - 64,14 m² (56,88 m² - застр. площ)
A55 - 64,14 m² (56,88 m² - застр. площ)

A56 - 64,14 m² (56,88 m² - застр. площ)
A57 - 64,14 m² (56,88 m² - застр. площ)
A58 - 105,55 m² (93,60 m² - застр. площ)
A59 - 105,55 m² (93,60 m² - застр. площ)
A60 - 103,57 m² (91,84 m² - застр. площ)

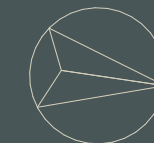

М 1:140


ШЕСТИ
ЕТАЖ

КОТА +18,85



A61 - 103,57 m² (91,84 m² - застр. площ)
A62 - 105,55 m² (93,60 m² - застр. площ)
A63 - 105,55 m² (93,60 m² - застр. площ)
A64 - 64,14 m² (56,88 m² - застр. площ)
A65 - 64,14 m² (56,88 m² - застр. площ)

A66 - 64,14 m² (56,88 m² - застр. площ)
A67 - 64,14 m² (56,88 m² - застр. площ)
A68 - 105,55 m² (93,60 m² - застр. площ)
A69 - 105,55 m² (93,60 m² - застр. площ)
A70 - 103,57 m² (91,84 m² - застр. площ)

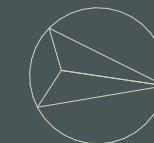


М 1:140

СЕДМИ
ЕТАЖ

КОТА +21,90



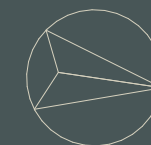


ПОДПОКРИВЕН ЕТАЖ

A71 - 187,88 m² (166,61 m² - застр. площ)

A72 - 187,88 m² (166,61 m² - застр. площ)

М 1:140

КОТА +21,90

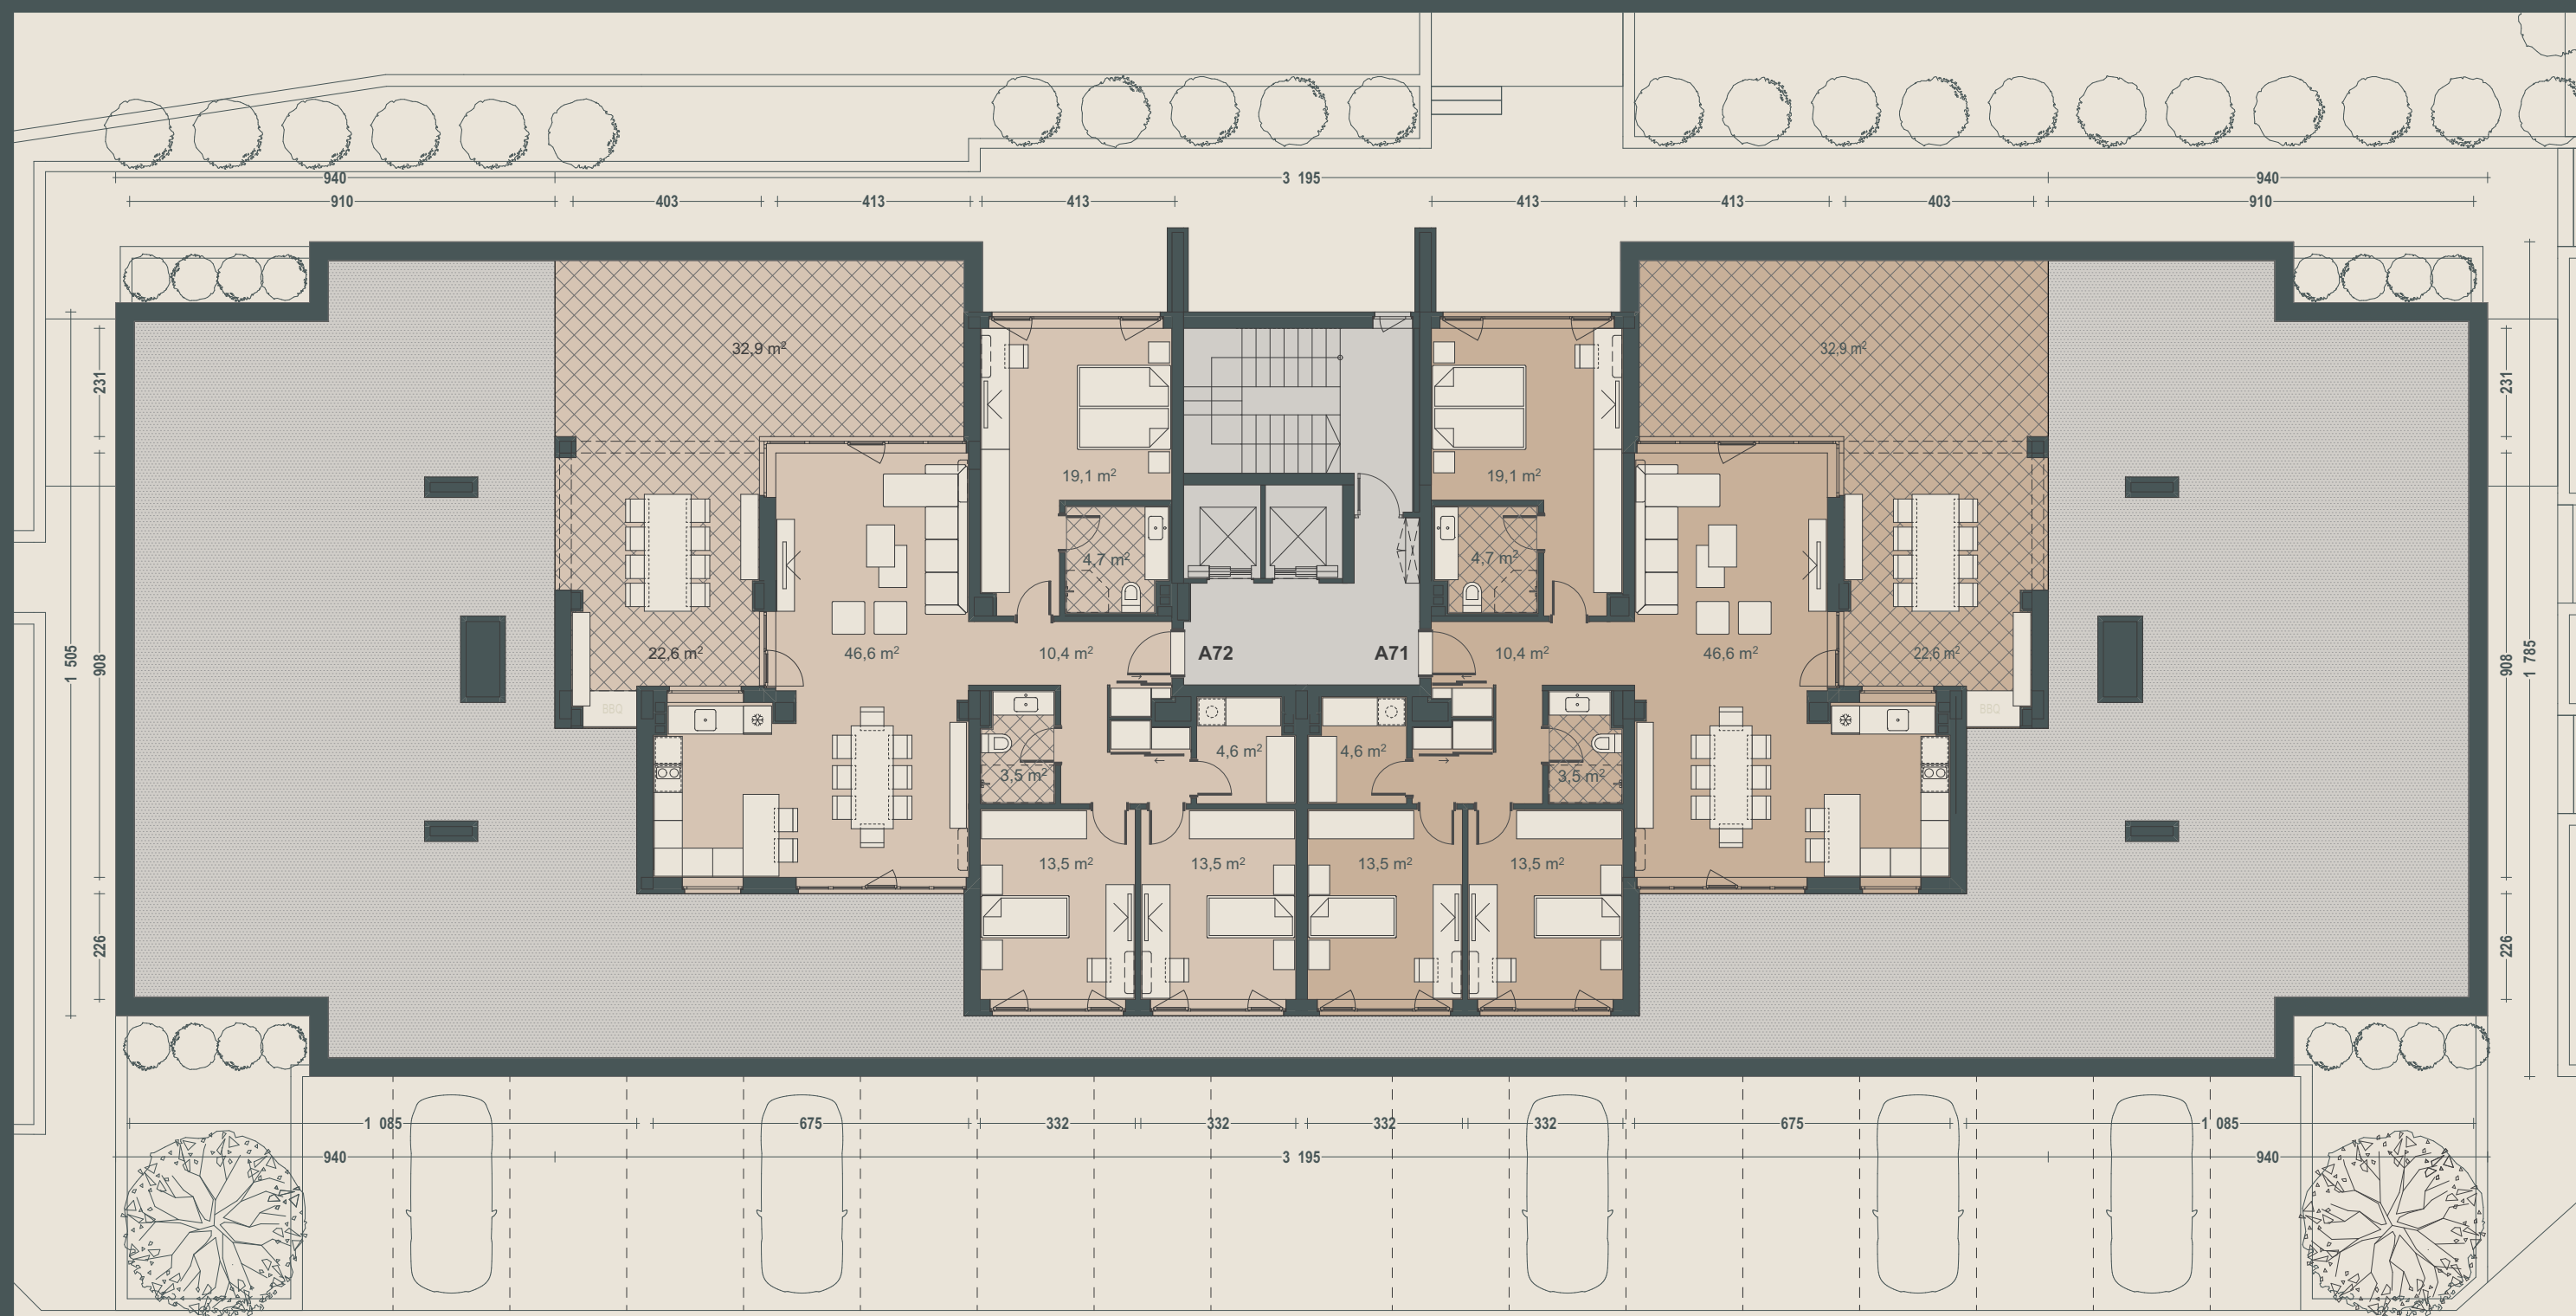

- Г01 - 32,30 m²
Г02 - 23,00 m²
Г03 - 19,60 m²
Г04 - 19,60 m²
Г05 - 23,00 m²
Г06 - 20,10 m²

Г07 - 20,10 m²
Г08 - 20,10 m²
Г09 - 20,10 m²
Г10 - 20,10 m²
Г11 - 20,10 m²
Г12 - 20,10 m²

Г13 - 20,10 m²
Г14 - 20,10 m²
Г15 - 20,10 m²
Г16 - 20,10 m²
Г17 - 24,00 m²
Г18 - 20,40 m²

Г19 - 20,40 m²
Г20 - 24,00 m²
Г21 - 19,70 m²
Г22 - 28,20 m²
Г23 - 20,10 m²
Г24 - 20,10 m²

Г25 - 31,50 m²
Г26 - 31,50 m²
Г27 - 20,10 m²
Г28 - 20,10 m²
Г29 - 28,20 m²
Г30 - 19,70 m²

ПМ15 - 14,00 m²
ПМ16 - 14,00 m²
ПМ17 - 14,00 m²
ПМ18 - 15,40 m²
ПМ19 - 15,40 m²
ПМ20 - 18,70 m²

ПМ21 - 29,90 m²
ПМ22 - 15,10 m²
ПМ23 - 16,90 m²

СУТЕРЕН

НИВО - 1

КОТА -3,10

