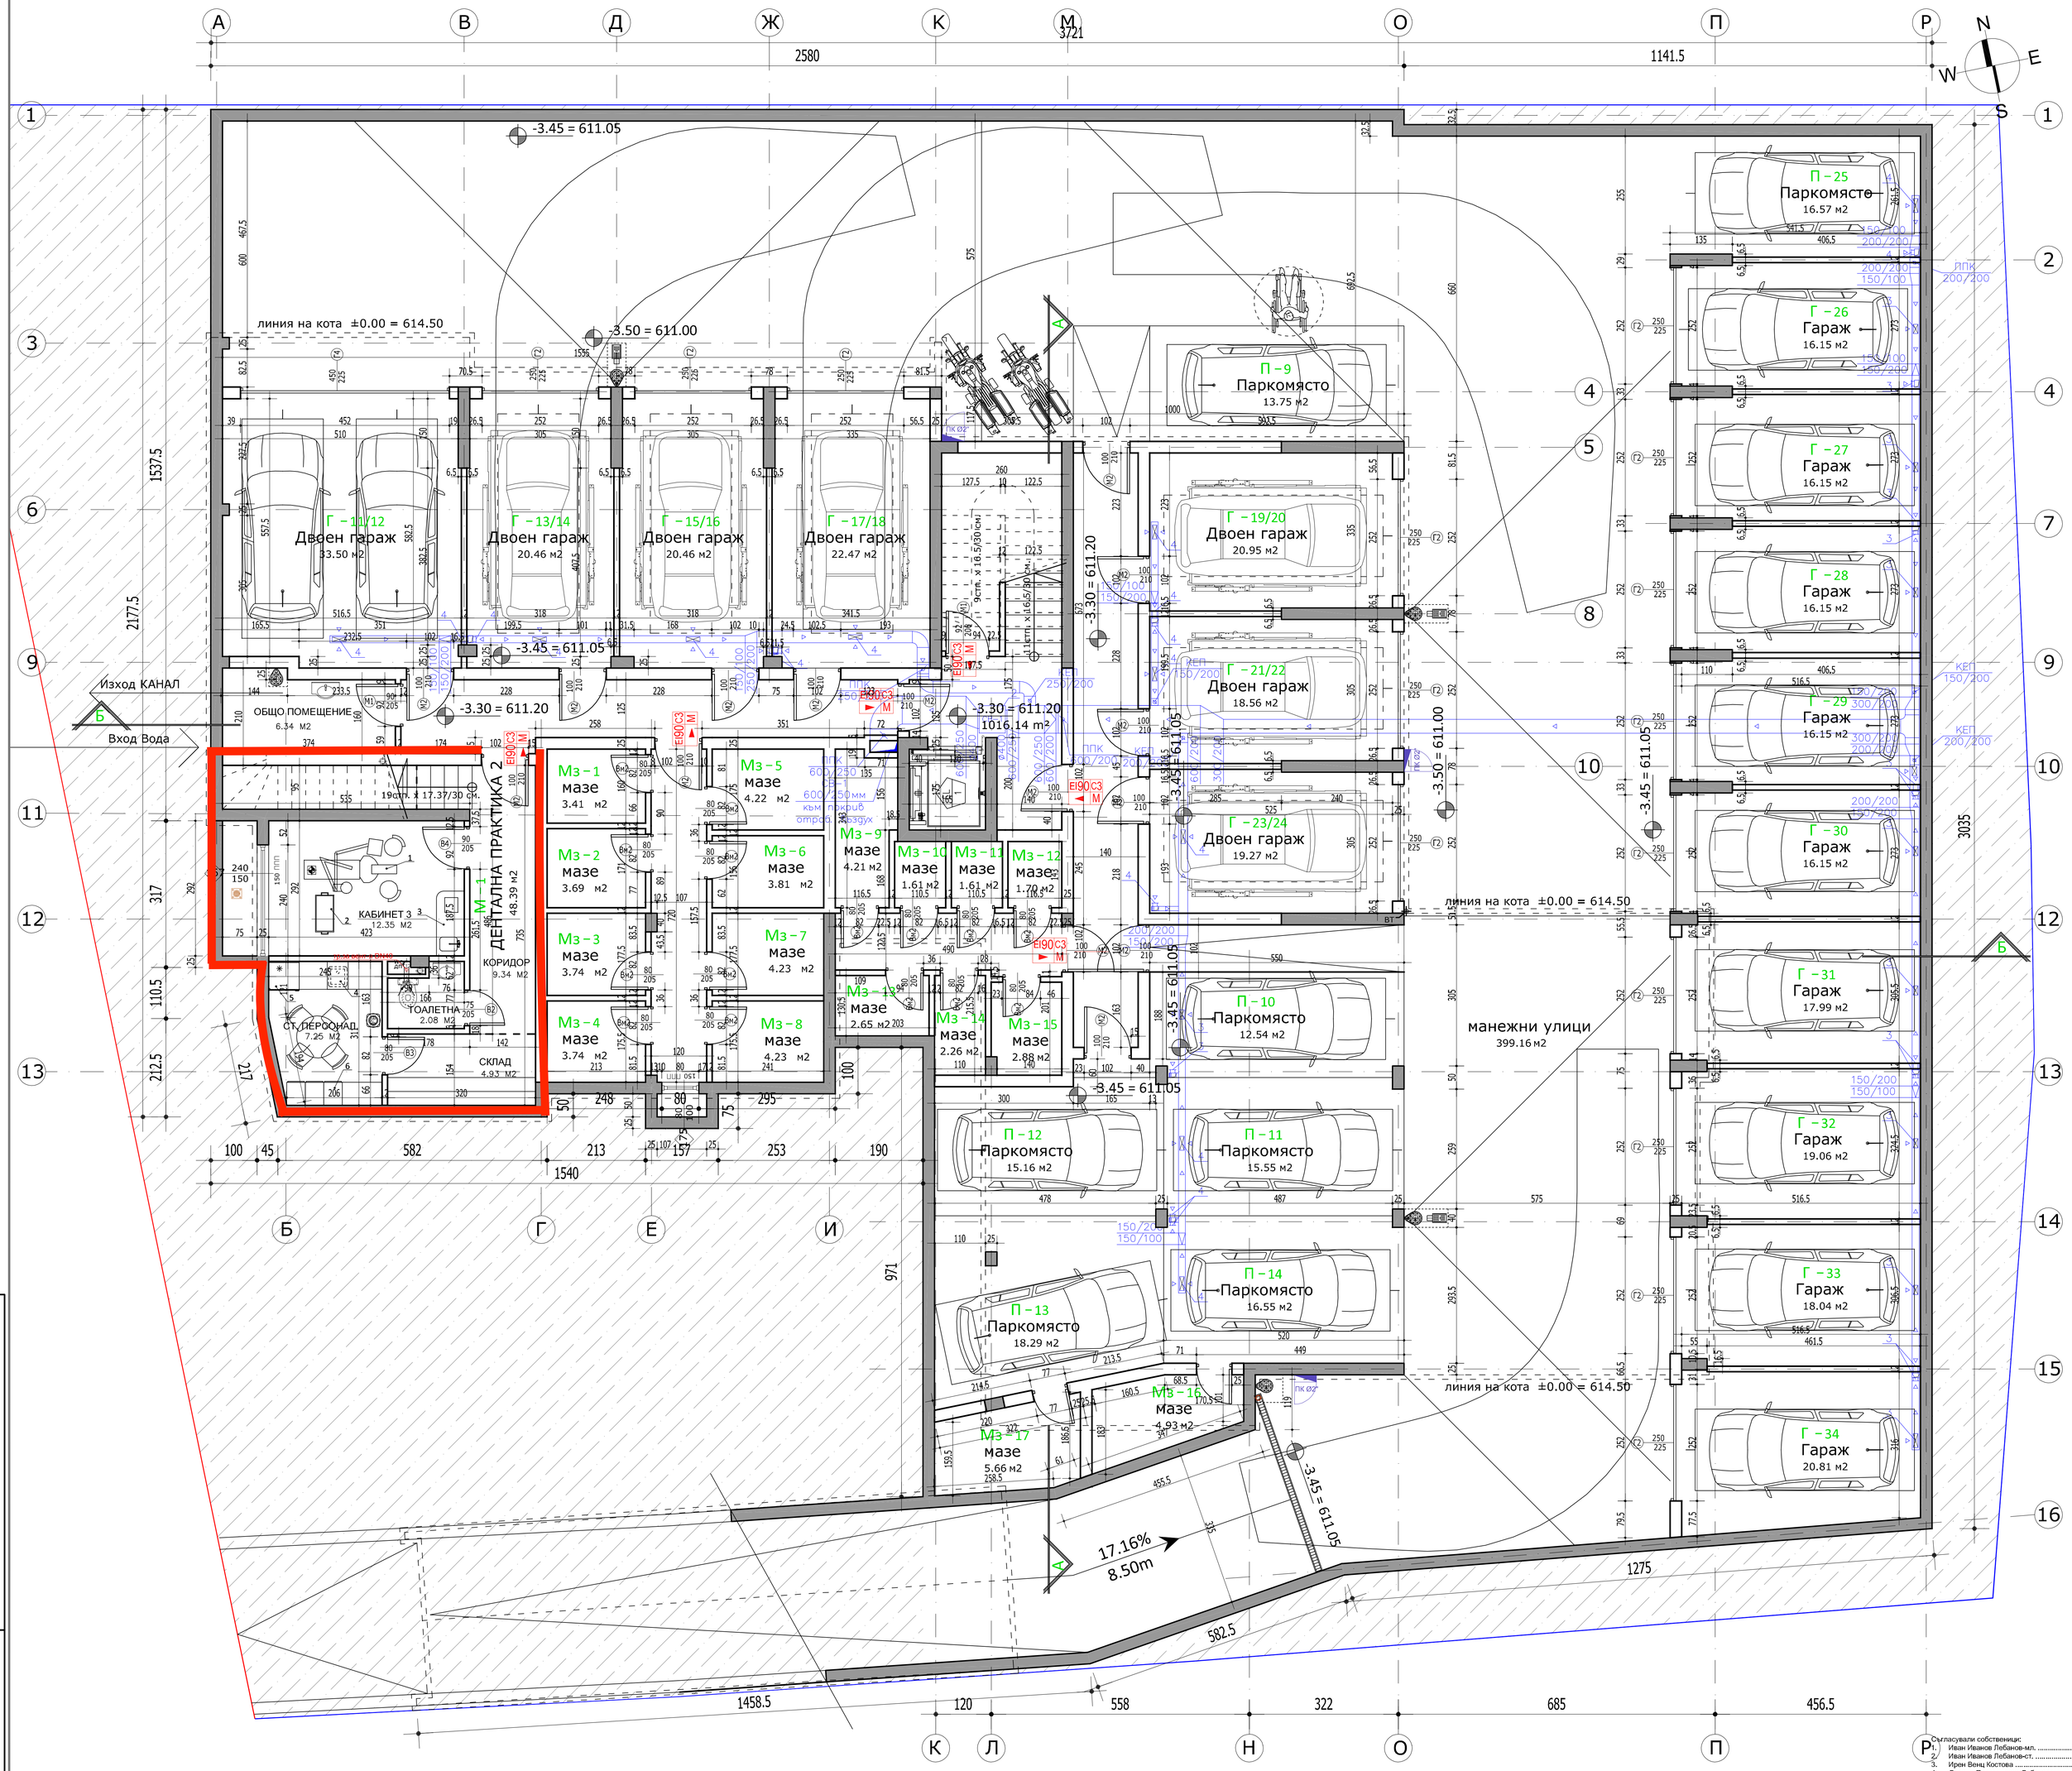


Съгласували собственици:
1. Иван Иванов Лебанов-мл. .....
2. Иван Иванов Лебанов-ст. .....
3. Ирен Венц Костова .....
4. Лиляна Попстоилова Лебанова .....
5. Людмила Людмилова Герова .....

## ТЕХНОЛОГИЧНО ОБОРУДВАНЕ

| | НАИМЕНОВАНИЕ | РАЗМЕРИ/см/ | KW/V | БР. |
|---|---|---|---|---|
| 1. | Стоматологичен стол, окомплектован | | 1,50/220 | 1бр. |
| 2. | Медицинска масичка на колелца | 50/40/85 | | 1бр. |
| 3. | Шкаф с вградена мивка | 120/60/85 | | 1бр. |
| 4. | Кухненски шкаф с вградена мивка | по мярка | | 1бр. |
| 5. | Хладилник битов | 60/60/160 | 0,20/220 | 1бр. |
| 6. | Гардероб персонал | | | 3бр. |

ЗАБЕЛЕЖКИ:
1. Външните стени, вертикалните конструктивни елементи и стб.плочи над обитаеми помещение и еркери да се изолират с топлоизолация според проект по част Енергийна Ефективност.
2. Вътрешната и външната дограми да се изпълняват по спецификация, като размерите се сверят от място.
3. Всички зидарии да се изпълнят от керамични тухли с дебелина от 25см. и 12см.
4. Инсталационните шахти да се обзидат с газобетон с дебелина 5 см и след провеждането на инсталациите да се замонолитят отворите между тях, според чл. 66, ал.(5) от Наредба Із-1971.
5. Щурцовете при отворите между помещение и балкон, когато не са конструктивни елементи да се изпълняват монтажни.
6. Наклоните към подовите сифони варират от 0.5% до 2%, съобразени с котата на сифона и прилежащите вертикални елементи.
7. Сифоните в санитарните възли да се изпълнят по проект част ВиК.

| No | ПОМЕЩЕНИЕ | ПОД | СТЕНИ | ТАВАН |
|---|---|---|---|---|
| 1 | Стълбище | гранитогрес | гипс. маз. /латекс | гипс. маз. /латекс |
| 2 | Коридори | гранитогрес | гипс. маз. /латекс | гипс. маз. /латекс |
| 3 | Манежна улица | шлайф. бет. | видим бетон | каш. вата със стъкл. воал |
| 4 | Мази | цим. замазка | варова маз. | варова маз. |
| 5 | Гаражи | цим. замазка | варова маз. | каш. вата със стъкл. воал |
| 6 | Общо помещение | цим. замазка | варова маз. | варова маз. |

СЪГЛАСУВАЛИ СПЕЦИАЛНОСТИ:

| | | |
|---|---|---|
| Конструкция: | инж. Антон Кузнин | |
| ВиК: | инж. Албена Канева | |
| Ел.и Ел. Ефект: | инж. Атанас Пунев | |
| Ел. инст.: | инж. Александър Чикалов | |
| ПБ: | инж. Ангел Конев | |
| Ландшафт: | л. арх. Росица Петрова | |
| Геодезия: | инж. Владимир Николов | |

ГЕЧАТ ПРОЕКТАНТ ПО ЧАСТ: АРХИТЕКТУРА

ИНВЕСТИТОР: "НЕРА" ООД

ОБЕКТ: ЖИЛИЩНА СГРАДА С АИПСМП-ДЕНТАЛНА, КАФЕНЕ, ГАРАЖИ, ПОДЗЕМНИ ГАРАЖИ И ДОПЪЛВАЩО ЗАСТРОЯВАНЕ ДО ПЛЪТНА ОГРАДА С Н=2.2 М.
в УПИ - V833,834, кв. 16, м. "Витоша ВЕЦ Симеоново", СО - район Лозенец, гр. София

ЧЕРТЕЖ: СУТЕРЕНЕН ЕТАЖ
КОТА - 3.30 = 611.20

| ЧАСТ и ФАЗА: | ДАТА: | МАЩАБ: | ЧЕРТЕЖ: |
|---|---|---|---|
| Архитектура Техн. проект | 9.2017 г. | М 1/50 | 2 / 15 |

VARCH
"ВВарх" ЕООД
"VVarch" ltd.
www.vvarch.com
office@vvarch.com