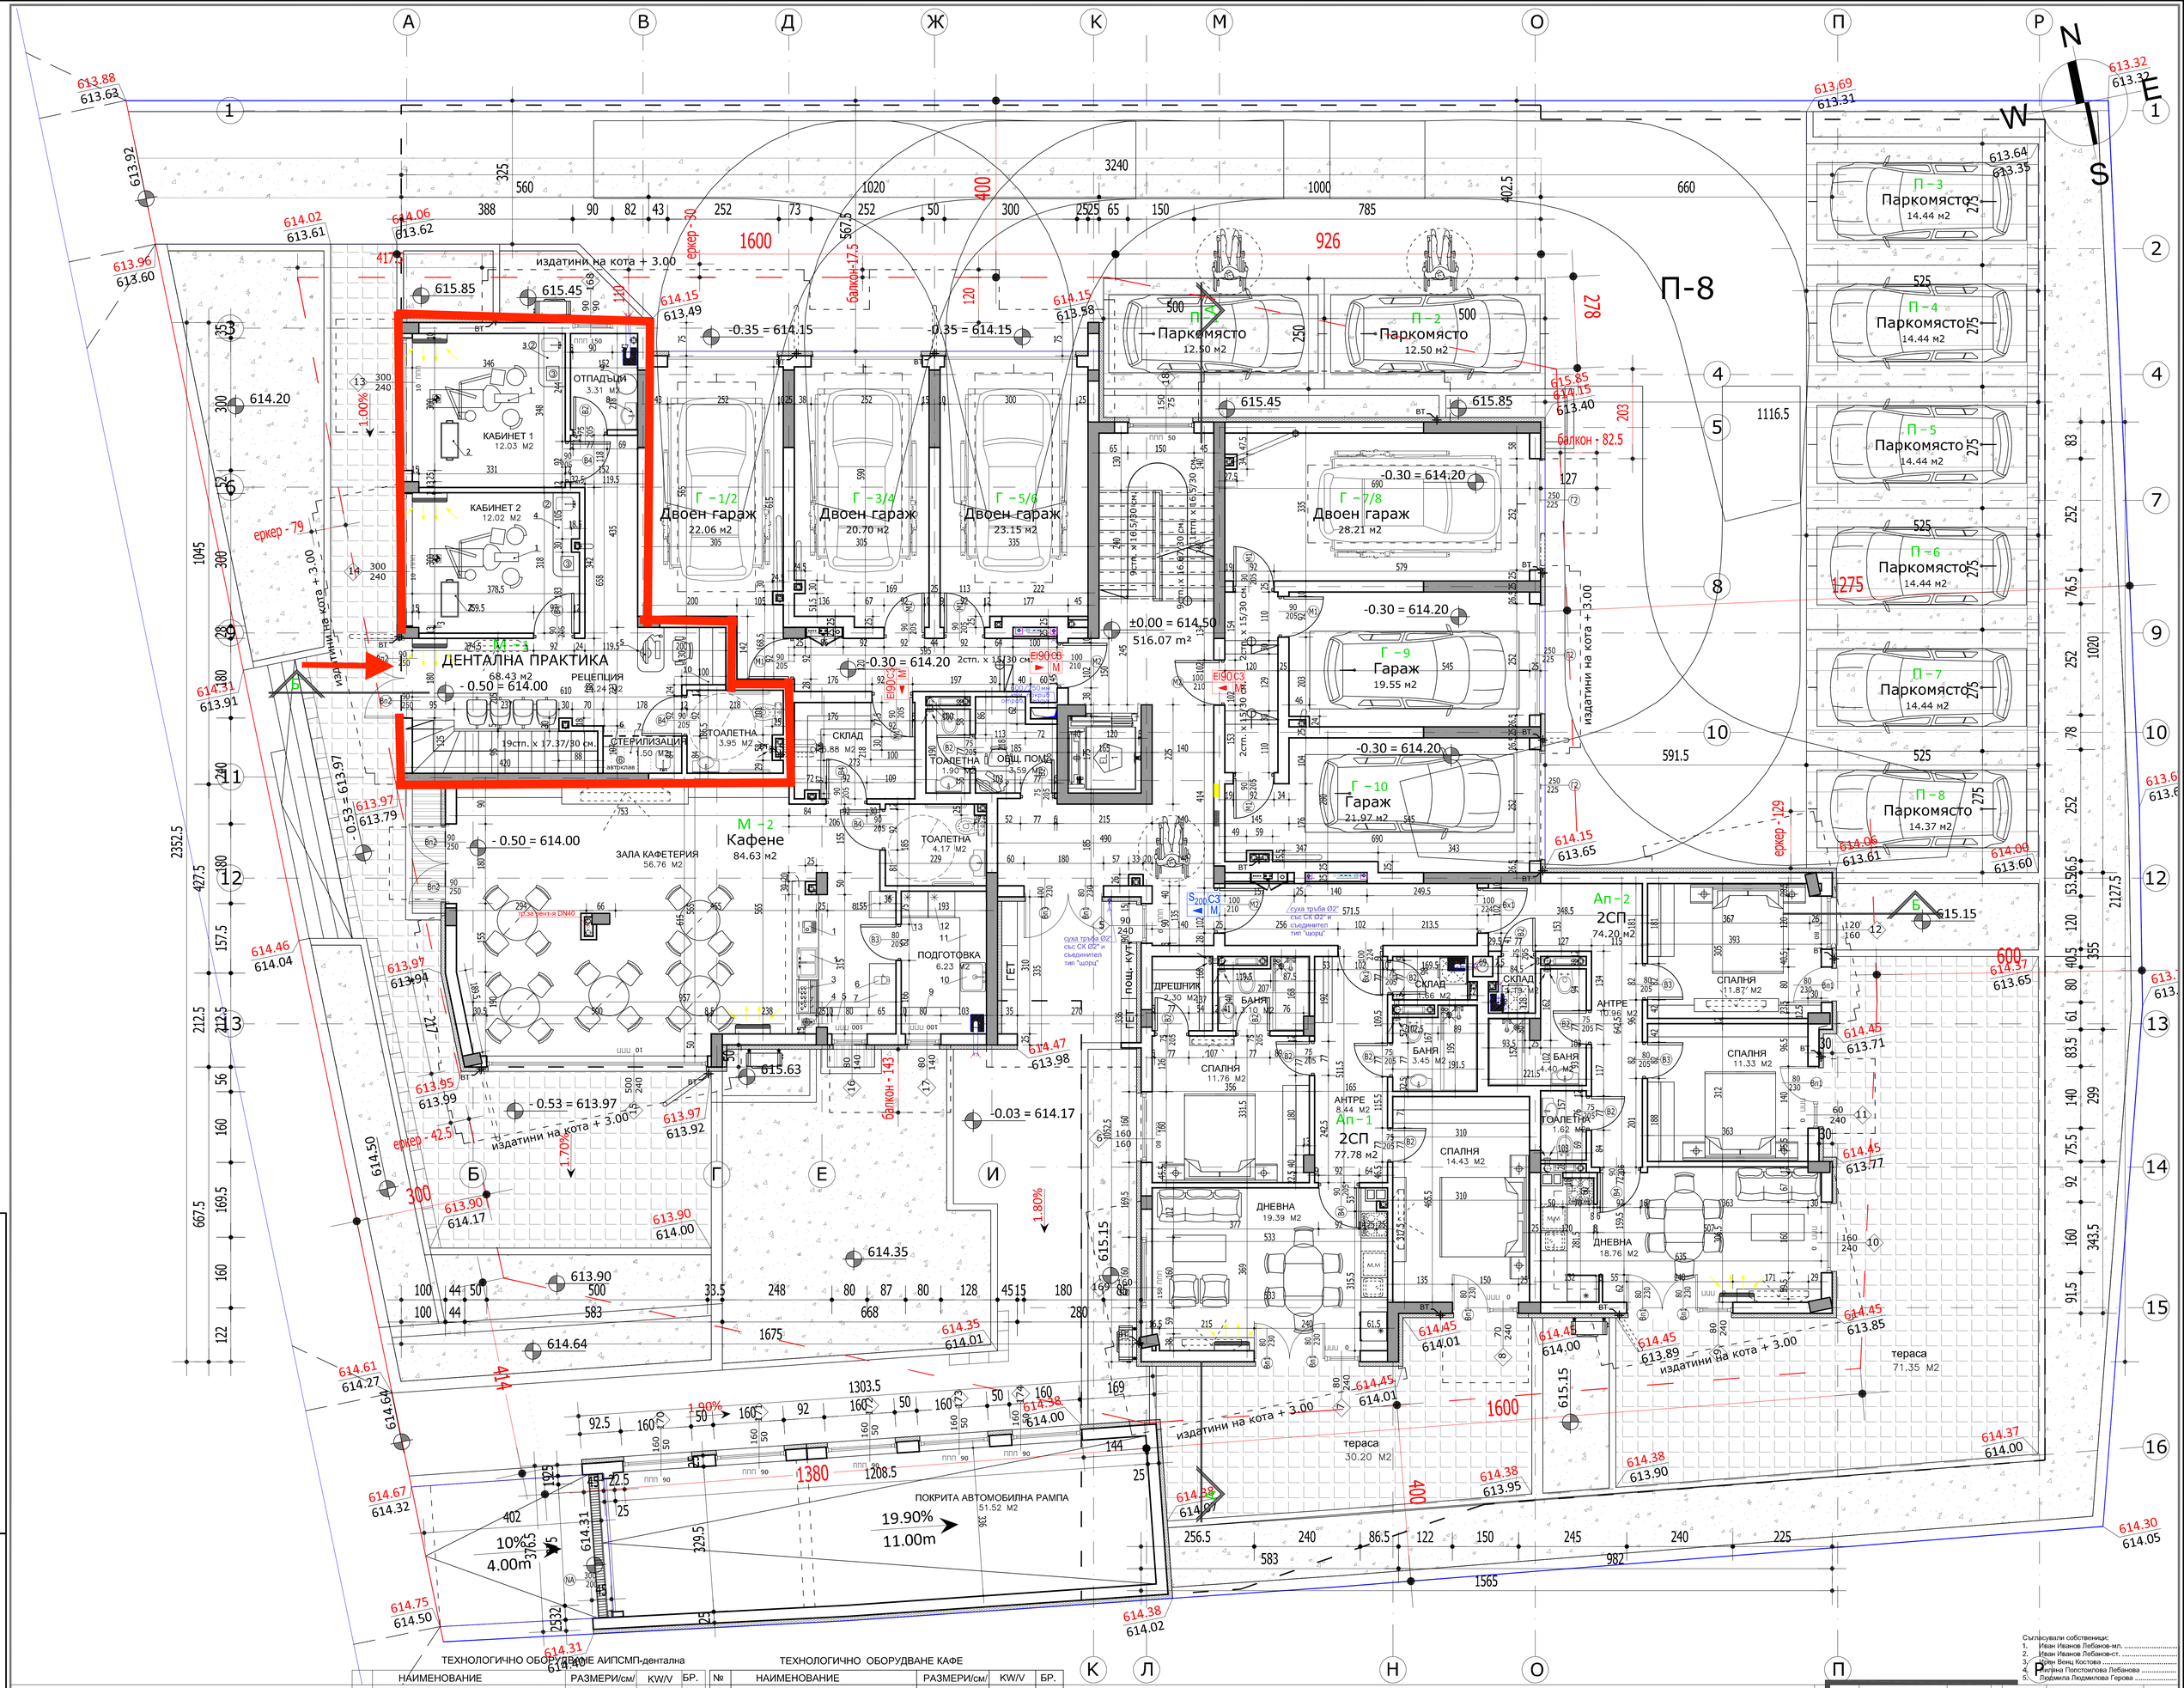

ТЕХНОЛОГИЧНО ОБОРУДВАНЕ АИПСМП-дентална

	НАИМЕНОВАНИЕ	РАЗМЕРИ/см/	KW/V	БР.
1.	Стоматологичен стол, комплектован		1,50/220	2бр.
2.	Медицинска масичка на колелца	50/40/85		2бр.
3.	Шкаф с вградена мивка	120/60/85		1бр.
4.	Шкаф с вградена мивка	190/60/85		1бр.
5.	Медицинско бюро с компютър		0,20/220	1бр.
6.	Шкаф с дълбока мивка	180/60/85		1бр.
7.	Автоклав	50/50/55	2,00/220	1бр.
8.	Аусвус	60/60/180		1бр.
9.	Контейнер за ОМО			1бр.
10.	Шкаф крайстенен	по детайл		1бр.

ТЕХНОЛОГИЧНО ОБОРУДВАНЕ КАФЕ

№	НАИМЕНОВАНИЕ	РАЗМЕРИ/см/	KW/V	БР.
1.	Бар плот с вградена мивка	по детайл		1бр.
2.	Касов апарат		0,10/220	1бр.
3.	Кафемашина		2,00/220	1бр.
4.	Кафемелачка	21/28/55	0,36/220	1бр.
5.	Шкаф с работен плот	110/60/85		1бр.
6.	Цитрус преса	23/20/35	0,30/220	1бр.
7.	Рукванд	по детайл		1бр.
8.	Изложбена хладилна витрина	60/60/200	0,30/220	1бр.
9.	Шкаф с плот	120/60/85		1бр.
10.	Работен плот с вградена мивка	300/60/85		1бр.
11.	Конвектомат сладкарски	63/57/52	2,6/220	1бр.
12.	Хладилник среднотемпературен	60/65/200	0,30/220	1бр.
13.	Хладилник с фризер	60/65/200	0,30/220	1бр.

ЗАБЕЛЕЖКИ:

1. Външните стени, вертикалните конструктивни елементи и стб.ллочи над обитаеми помещение и еркери да се изолират с топлоизолация според проект по част Енергийна Ефективност.
2. Вътрешната и външната дограми да се изпълняват по спецификация, като размерите се сверят от място.
3. Всички зидарии да се изпълнят от керамични тухли с дебелина от 25см. и 12см.
4. Инсталационните шахти да се обзидат с газобетон с дебелина 5 см и след провеждането на инсталациите да се замонолитят отворите между тях, според чл. 66, ал.(5) от Наредба Із-1971.
5. Щуцовете при отворите между помещение и балкон, когато не са конструктивни елементи да се изпълняват монтажни.
6. Наклоните към подовите сифони варират от 0.5% до 2%, съобразени с котата на сифона и прилежащите вертикални елементи.
7. Сифоните в санитарните възли да се изпълняят по проект част ВиК.

No	ПОМЕЩЕНИЕ	ПОД	СТЕНИ	ТАВАН
1	Стълбище	гранитогрес	гипс. маз. /латекс	окачен таван /латекс
2	Дневни	гранитогрес	гипс. маз. /латекс	окачен таван вата/латекс
3	Спални	паркет/мокет	гипс. маз. /латекс	окачен таван вата/латекс
4	Коридори	гранитогрес	гипс. маз. /латекс	окачен таван /латекс
5	Складове	гранитогрес	гипс. маз. /латекс	окачен таван /латекс
6	Санитарни възли	теракота	фаянс до h=220см. латекс	окачен таван /латекс
7	Гаражи	цим. замазка	варова маз.	каш. вата със стъкл. воал
8	Кафене	гранитогрес	гипс. маз. /латекс	окачен таван /латекс
9	АИПСМП - дентална	гранитогрес	гипс. маз. /латекс	окачен таван /латекс

Съгласували собственици:

1. Иван Иванов Лебанов-мл. .....
2. Иван Иванов Лебанов-ст. .....
3. Ирен Вянц Костова .....
4. Милена Попстоилова Лебанова .....
5. Людмила Людмилова Герова .....

СЪГЛАСУВАЛИ:	Конструкции:	инж. Антон Кузев
	ВиК:	инж. Албена Кънева
	Ел.,ел.сн.,сф.и.:	инж. Атанас Пунев
	ОВ, инст.:	инж. Александър Чичалов
	ПБ:	инж. Ангел Кочев
	Ландшафт:	л. арх. Росица Петрова
	Геодезия:	инж. Владимир Николов

ИНВЕСТИТОР: "НЕРА" ООД

ОБЕКТ: ЖИЛИЩНА СГРАДА С АИПСМП-ДЕНТАЛНА, КАФЕНЕ, ГАРАЖИ, ПОДЗЕМНИ ГАРАЖИ И ДОПЪЛВАЩО ЗАСТРОЯВАНЕ ДО ПЛЪТНА ОГРАДА С НН-2 М.
в УПИ - XXXXXIII, кв. 16, м. "Витоша ВЕЦ Симеоново", СО - район Лозенец, гр. София

ЧЕРТЕЖ: ПАРТЕРЕН ЕТАЖ
КОТА ± 0.00 = 614.50

ЧАСТ и ФАЗА: Архитектурна Техн. проект | ДАТА: 9.2017 г. | МАЩАБ: М 1/50 | ЧЕРТЕЖ: 3 / 15

"ВАрх" ЕООД
"VArch" Ltd.
www.varch.com
office@varch.com