

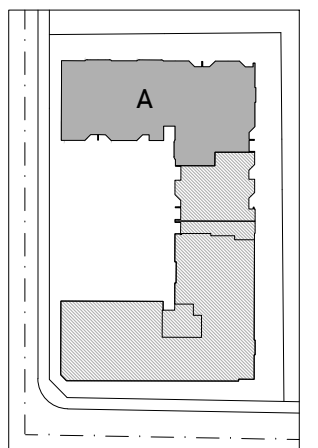


ВХОД "А"					
№	ТИП	ЗАСТРОЕНА ПЛОЩ /кв.м/	ОБЩИ ЧАСТИ / кв.м/	ОБЩА ПЛОЩ / кв.м/	СВ/ ЗАП/ ПР
№ +0.00					
АП.1+ДВ	тристаен	93.88+40.50	16	109.88+40.5	
АП.2+ДВ	двустаен	61.33+32.64	10.45	71.78+32.64	
АП.3+ДВ	тристаен	96.77+56.41	16.38	113.15+56.41	
АП.4	тристаен	101.59	16.65	118.24	
АП.5	двустаен	66.15	10.41	76.56	
АП.6	двустаен	66.15	10.41	76.56	

ВХОД "А"					
№	ТИП	ЗАСТРОЕНА ПЛОЩ /кв.м/	ОБЩИ ЧАСТИ / кв.м/	ОБЩА ПЛОЩ / кв.м/	СВ/ ЗАП/ ПР
№ +0.00					
АП.7	двустаен	66.15	10.41	76.56	
АП.8+ДВ	двустаен	61.33+29.72	9.65	70.98+29.72	
АП.9+ДВ	двустаен	61.33+50.07	9.65	70.98+50.07	
АП.10+ДВ	тристаен	106.23+192.77	16.94	123.17+192.77	
АП.11+ДВ	двустаен	61.33+50.70	9.85	71.18+50.70	
АП.12+ДВ	тристаен	125.50+25.77	21.27	146.77+25.77	

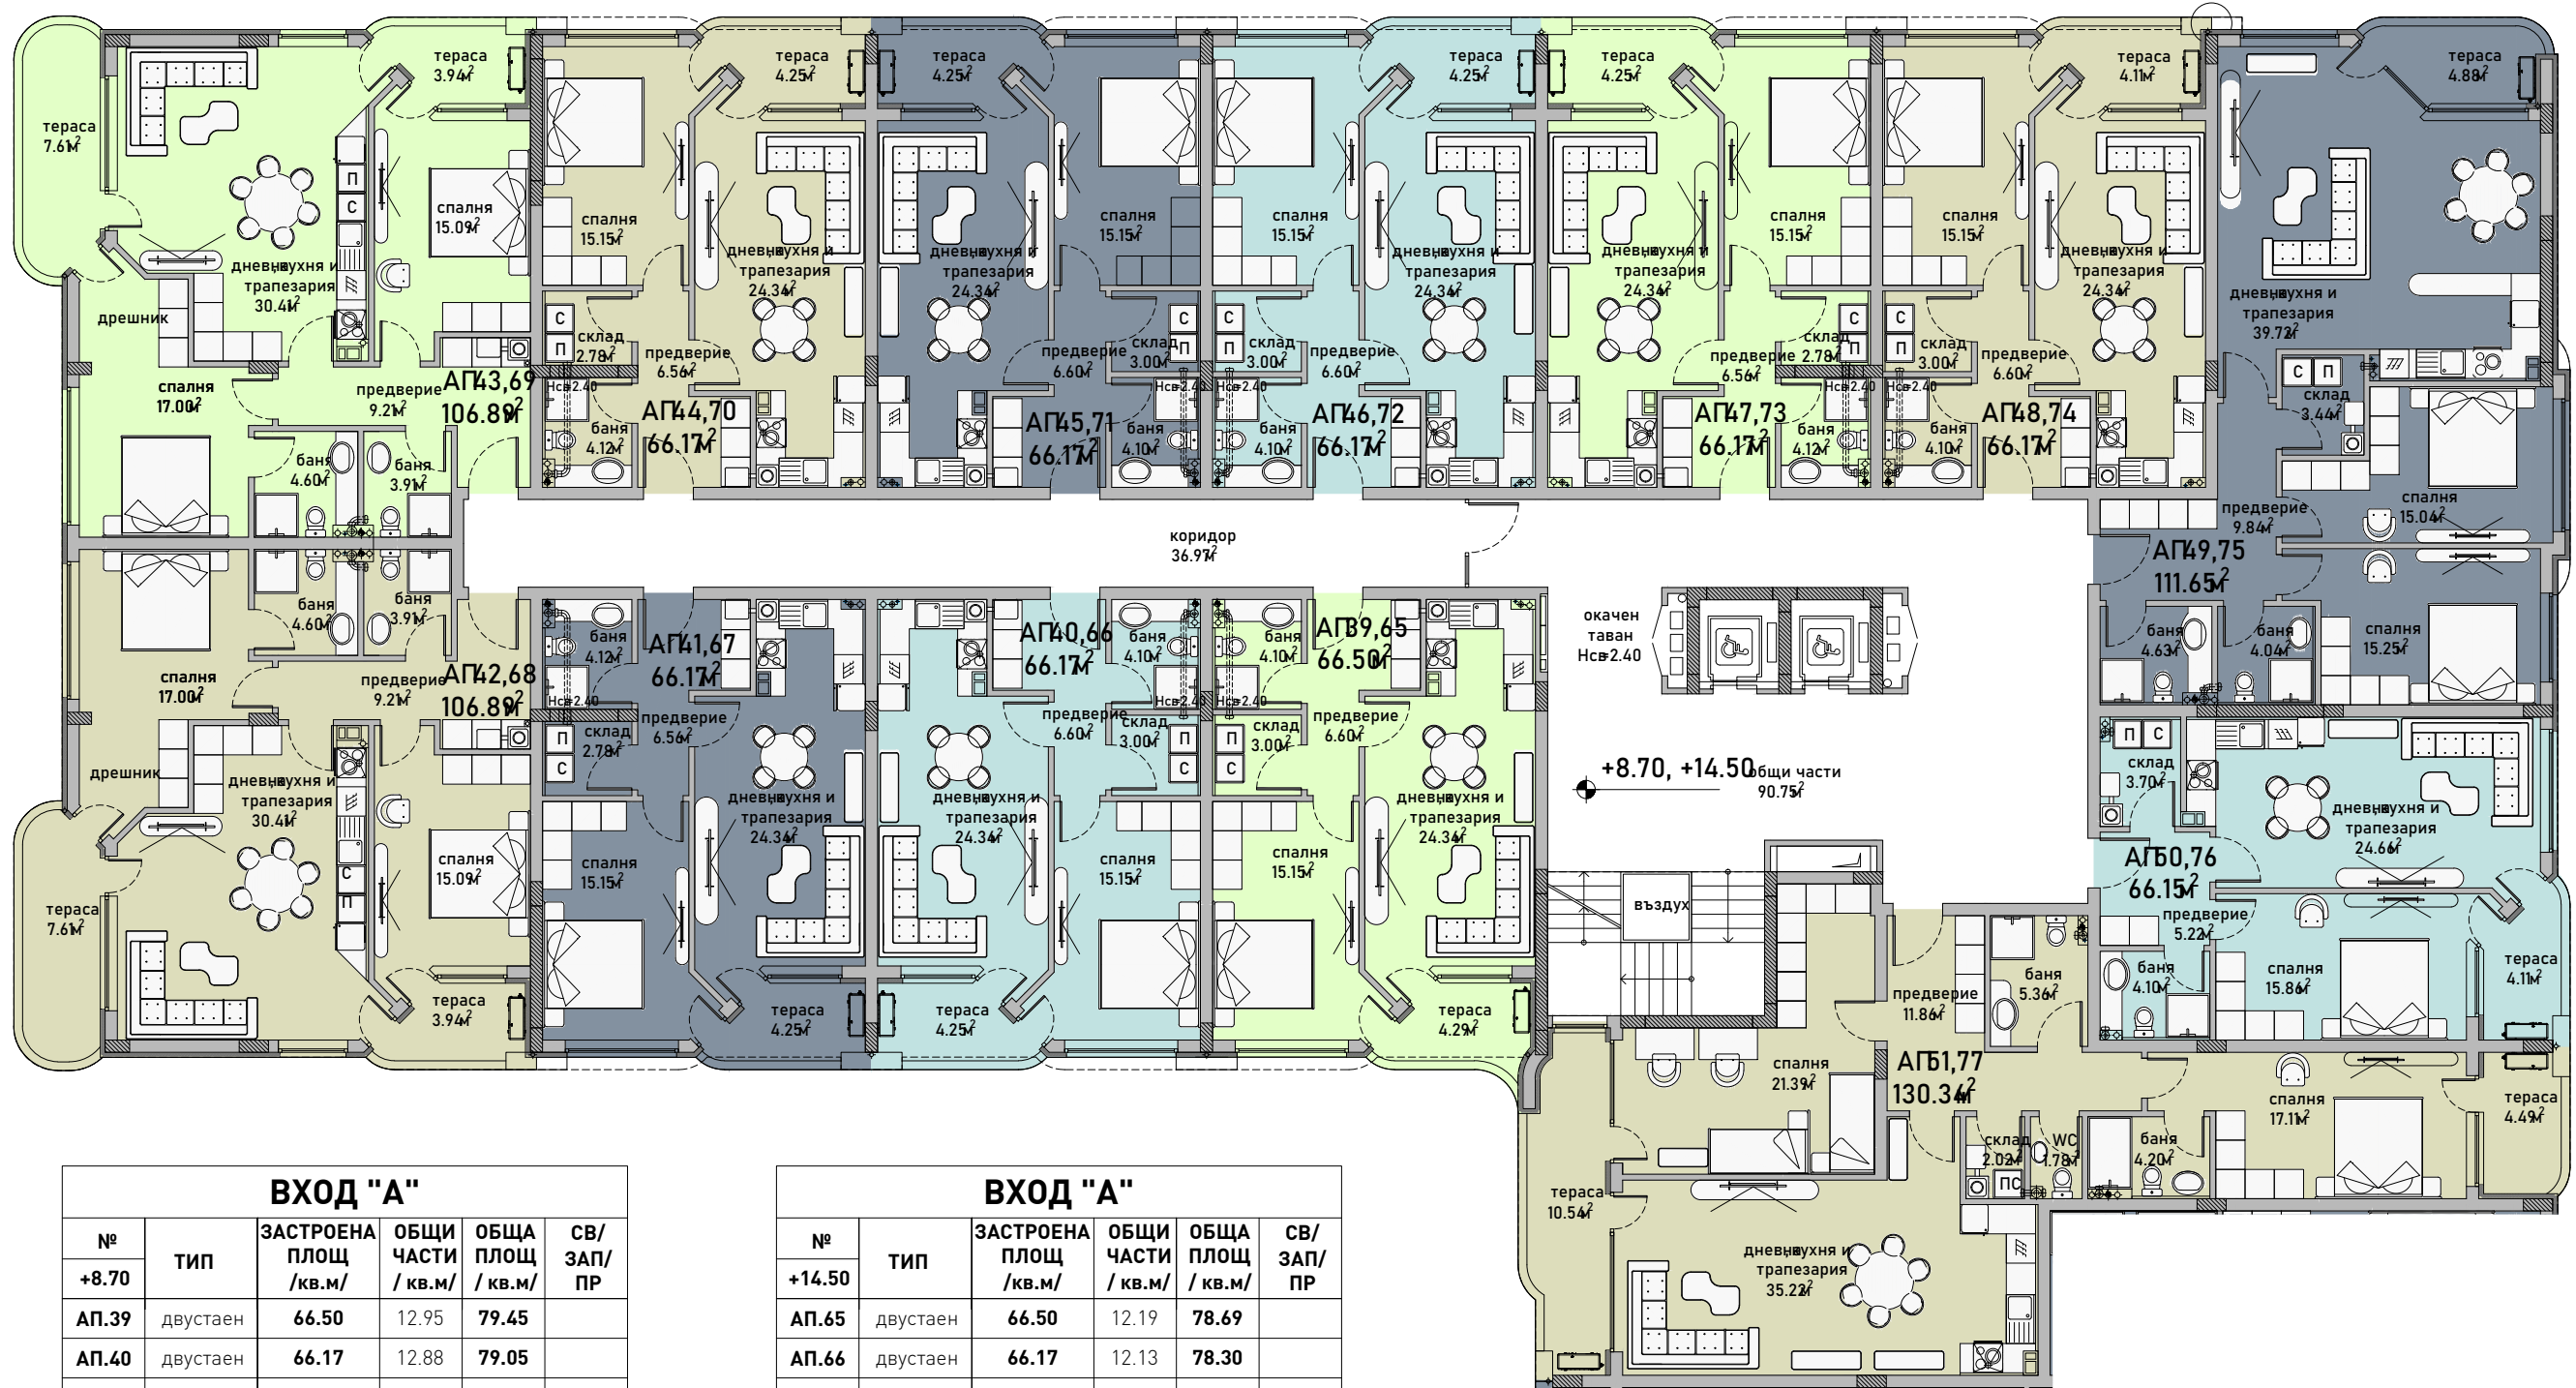

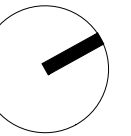




ВХОД "А"

№	ТИП	ЗАСТРОЕНА ПЛОЩ /кв.м/	ОБЩИ ЧАСТИ /кв.м/	ОБЩА ПЛОЩ /кв.м/	СВ/ЗАП/ПР
+8.70					
АП.39	двустаен	66.50	12.95	79.45	
АП.40	двустаен	66.17	12.88	79.05	
АП.41	двустаен	66.17	12.88	79.05	
АП.42	тристаен	106.89	20.67	127.56	
АП.43	тристаен	106.89	20.01	126.90	
АП.44	двустаен	66.17	11.89	78.06	
АП.45	двустаен	66.17	11.89	78.06	
АП.46	двустаен	66.17	11.89	78.06	
АП.47	двустаен	66.17	11.89	78.06	
АП.48	двустаен	66.17	11.89	78.06	
АП.49	тристаен	111.65	20.34	131.99	
АП.50	двустаен	66.15	12.14	78.29	
АП.51	тристаен	130.34	24.23	154.57	

ВХОД "А"

№	ТИП	ЗАСТРОЕНА ПЛОЩ /кв.м/	ОБЩИ ЧАСТИ /кв.м/	ОБЩА ПЛОЩ /кв.м/	СВ/ЗАП/ПР
+14.50					
АП.65	двустаен	66.50	12.19	78.69	
АП.66	двустаен	66.17	12.13	78.30	
АП.67	двустаен	66.17	12.13	78.30	
АП.68	тристаен	106.89	19.46	126.35	
АП.69	тристаен	106.89	18.84	125.73	
АП.70	двустаен	66.17	11.19	77.36	
АП.71	двустаен	66.17	11.19	77.36	
АП.72	двустаен	66.17	11.19	77.36	
АП.73	двустаен	66.17	11.19	77.36	
АП.74	двустаен	66.17	11.19	77.36	
АП.75	тристаен	111.65	19.14	130.79	
АП.76	двустаен	66.15	11.42	77.57	
АП.77	тристаен	130.34	22.81	153.15	

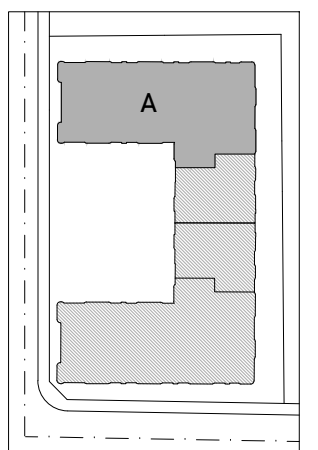

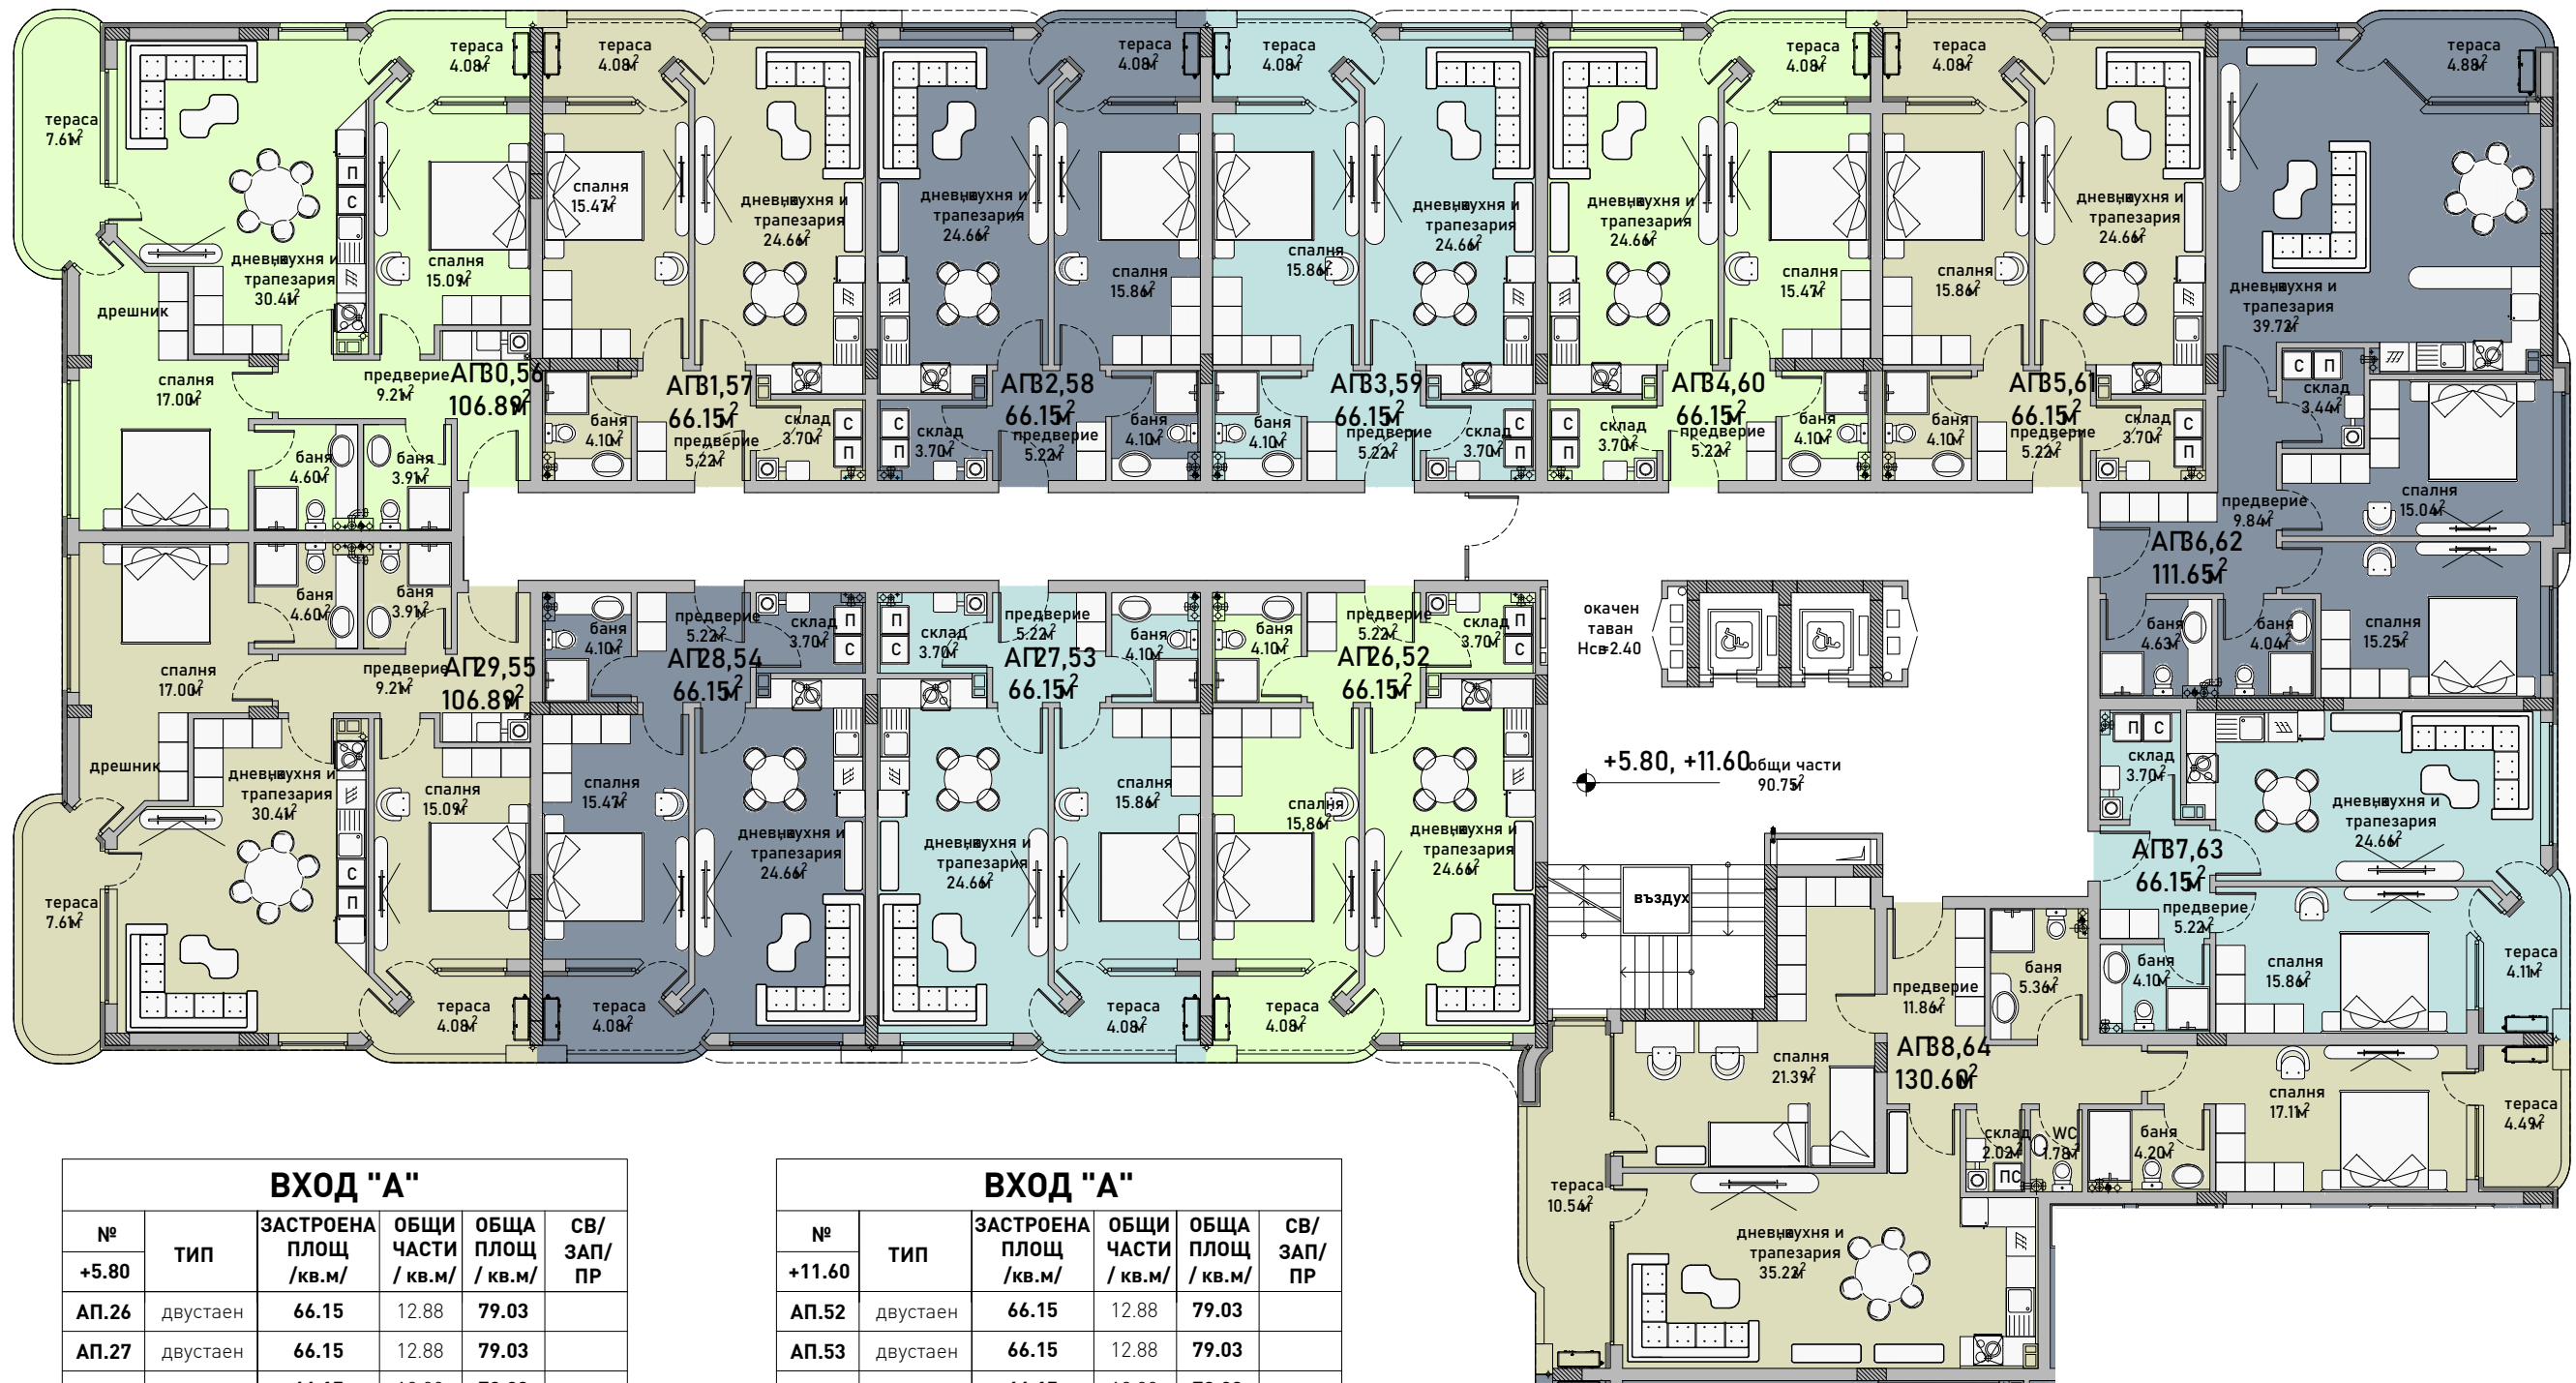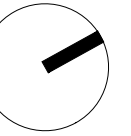




ВХОД "А"

№	ТИП	ЗАСТРОЕНА ПЛОЩ / кв.м/	ОБЩИ ЧАСТИ / кв.м/	ОБЩА ПЛОЩ / кв.м/	СВ/ ЗАП/ ПР
АП.26	двустаен	66.15	12.88	79.03	
АП.27	двустаен	66.15	12.88	79.03	
АП.28	двустаен	66.15	12.88	79.03	
АП.29	тристаен	106.89	20.67	127.56	
АП.30	тристаен	106.89	20.01	126.90	
АП.31	двустаен	66.15	11.89	78.04	
АП.32	двустаен	66.15	11.89	78.04	
АП.33	двустаен	66.15	11.89	78.04	
АП.34	двустаен	66.15	11.89	78.04	
АП.35	двустаен	66.15	11.89	78.04	
АП.36	тристаен	111.65	20.34	131.99	
АП.37	двустаен	66.15	12.14	78.29	
АП.38	тристаен	130.60	24.28	154.88	

ВХОД "А"


№	ТИП	ЗАСТРОЕНА ПЛОЩ / кв.м/	ОБЩИ ЧАСТИ / кв.м/	ОБЩА ПЛОЩ / кв.м/	СВ/ ЗАП/ ПР
АП.52	двустаен	66.15	12.88	79.03	
АП.53	двустаен	66.15	12.88	79.03	
АП.54	двустаен	66.15	12.88	79.03	
АП.55	тристаен	106.89	20.67	127.56	
АП.56	тристаен	106.89	20.01	126.90	
АП.57	двустаен	66.15	11.89	78.04	
АП.58	двустаен	66.15	11.89	78.04	
АП.59	двустаен	66.15	11.89	78.04	
АП.60	двустаен	66.15	11.89	78.04	
АП.61	двустаен	66.15	11.89	78.04	
АП.62	тристаен	111.65	20.34	131.99	
АП.63	двустаен	66.15	12.14	78.29	
АП.64	тристаен	130.60	24.28	154.88	


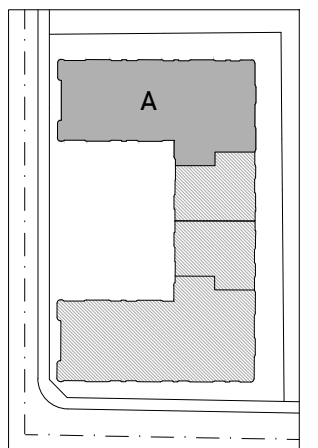


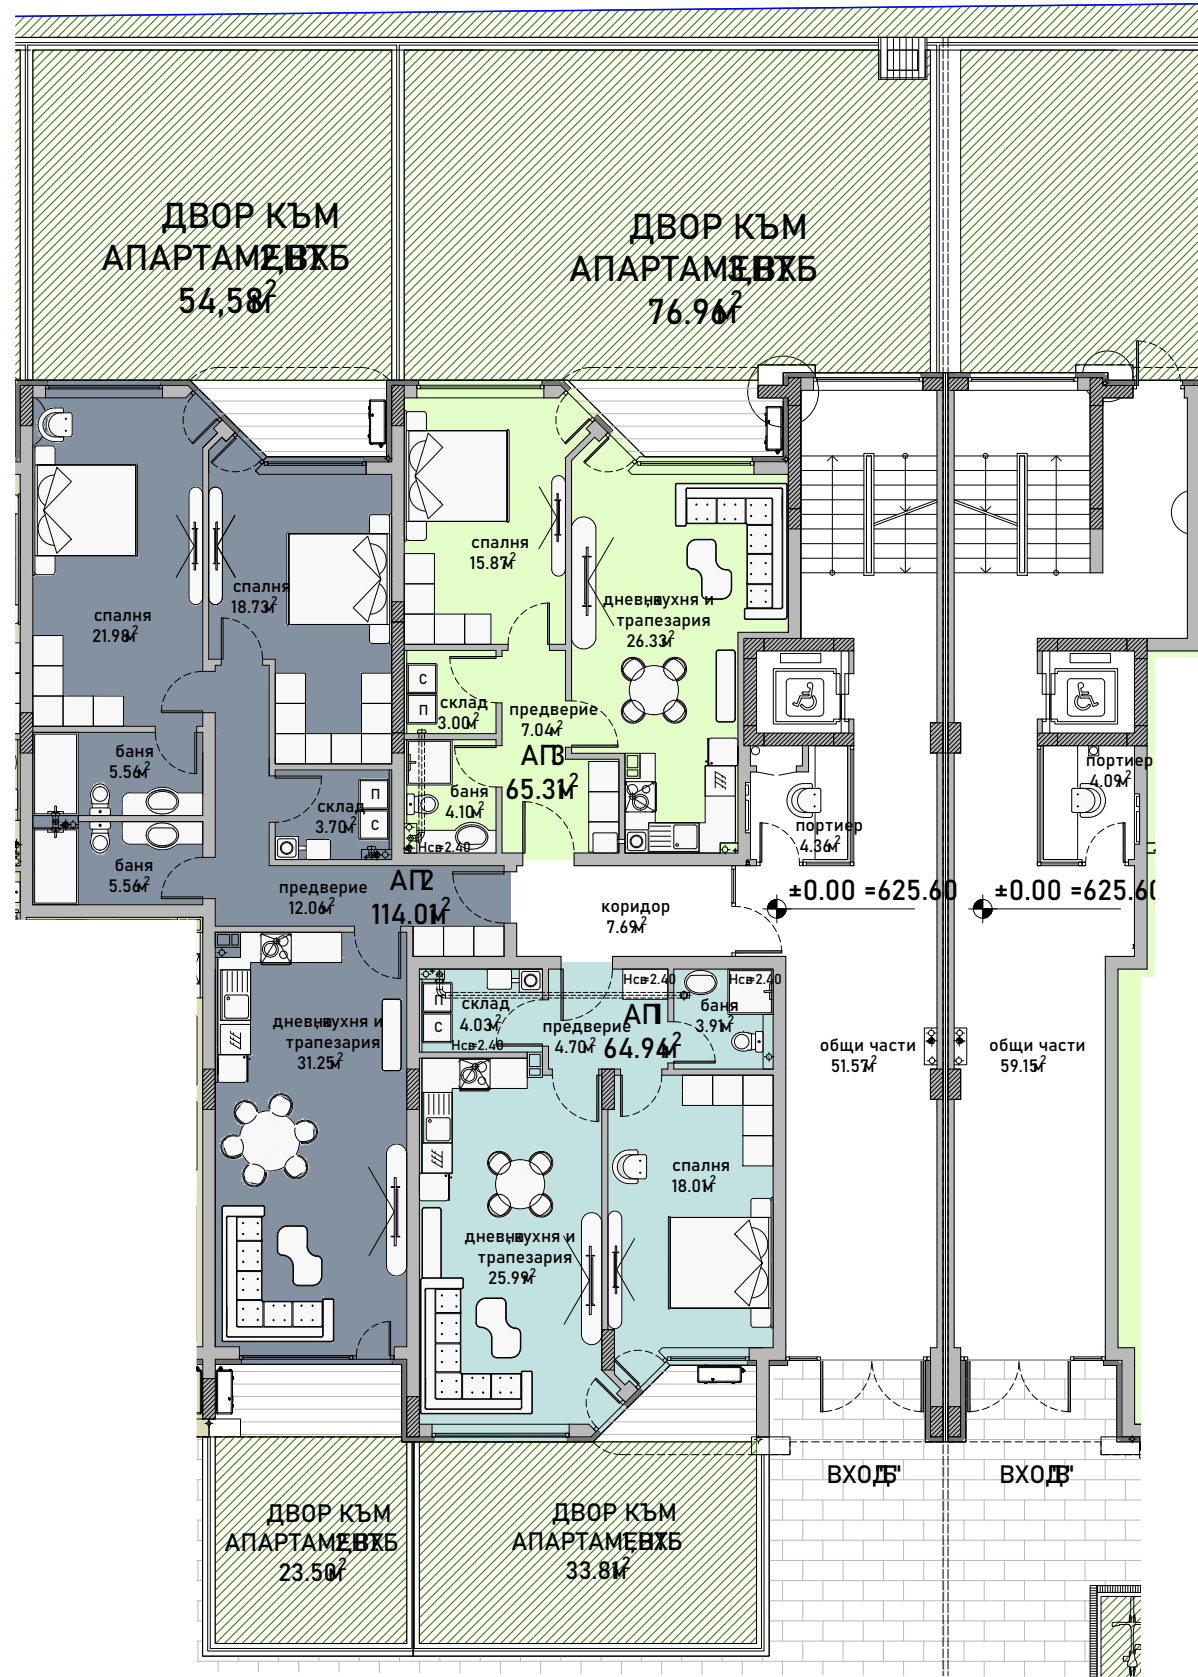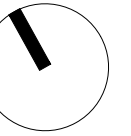

ВХОД "Б"

№	ТИП	ЗАСТРОЕНА ПЛОЩ /кв.м/	ОБЩИ ЧАСТИ /кв.м/	ОБЩА ПЛОЩ /кв.м/	СВ/ЗАП/ПР
+0.00					
АП.1+ДВ	двустаен	64.94+33.81	10.85	75.79+33.81	
АП.2+ДВ	тристаен	114.01+78.08	18.55	132.56+78.08	
АП.3+ДВ	двустаен	65.31+76.96	10.49	75.80+76.96	

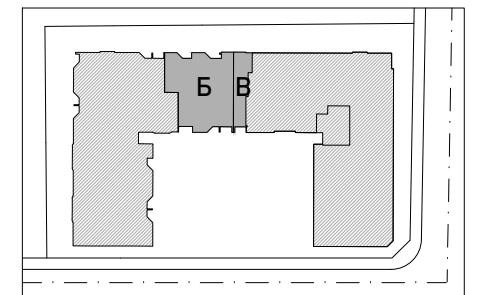

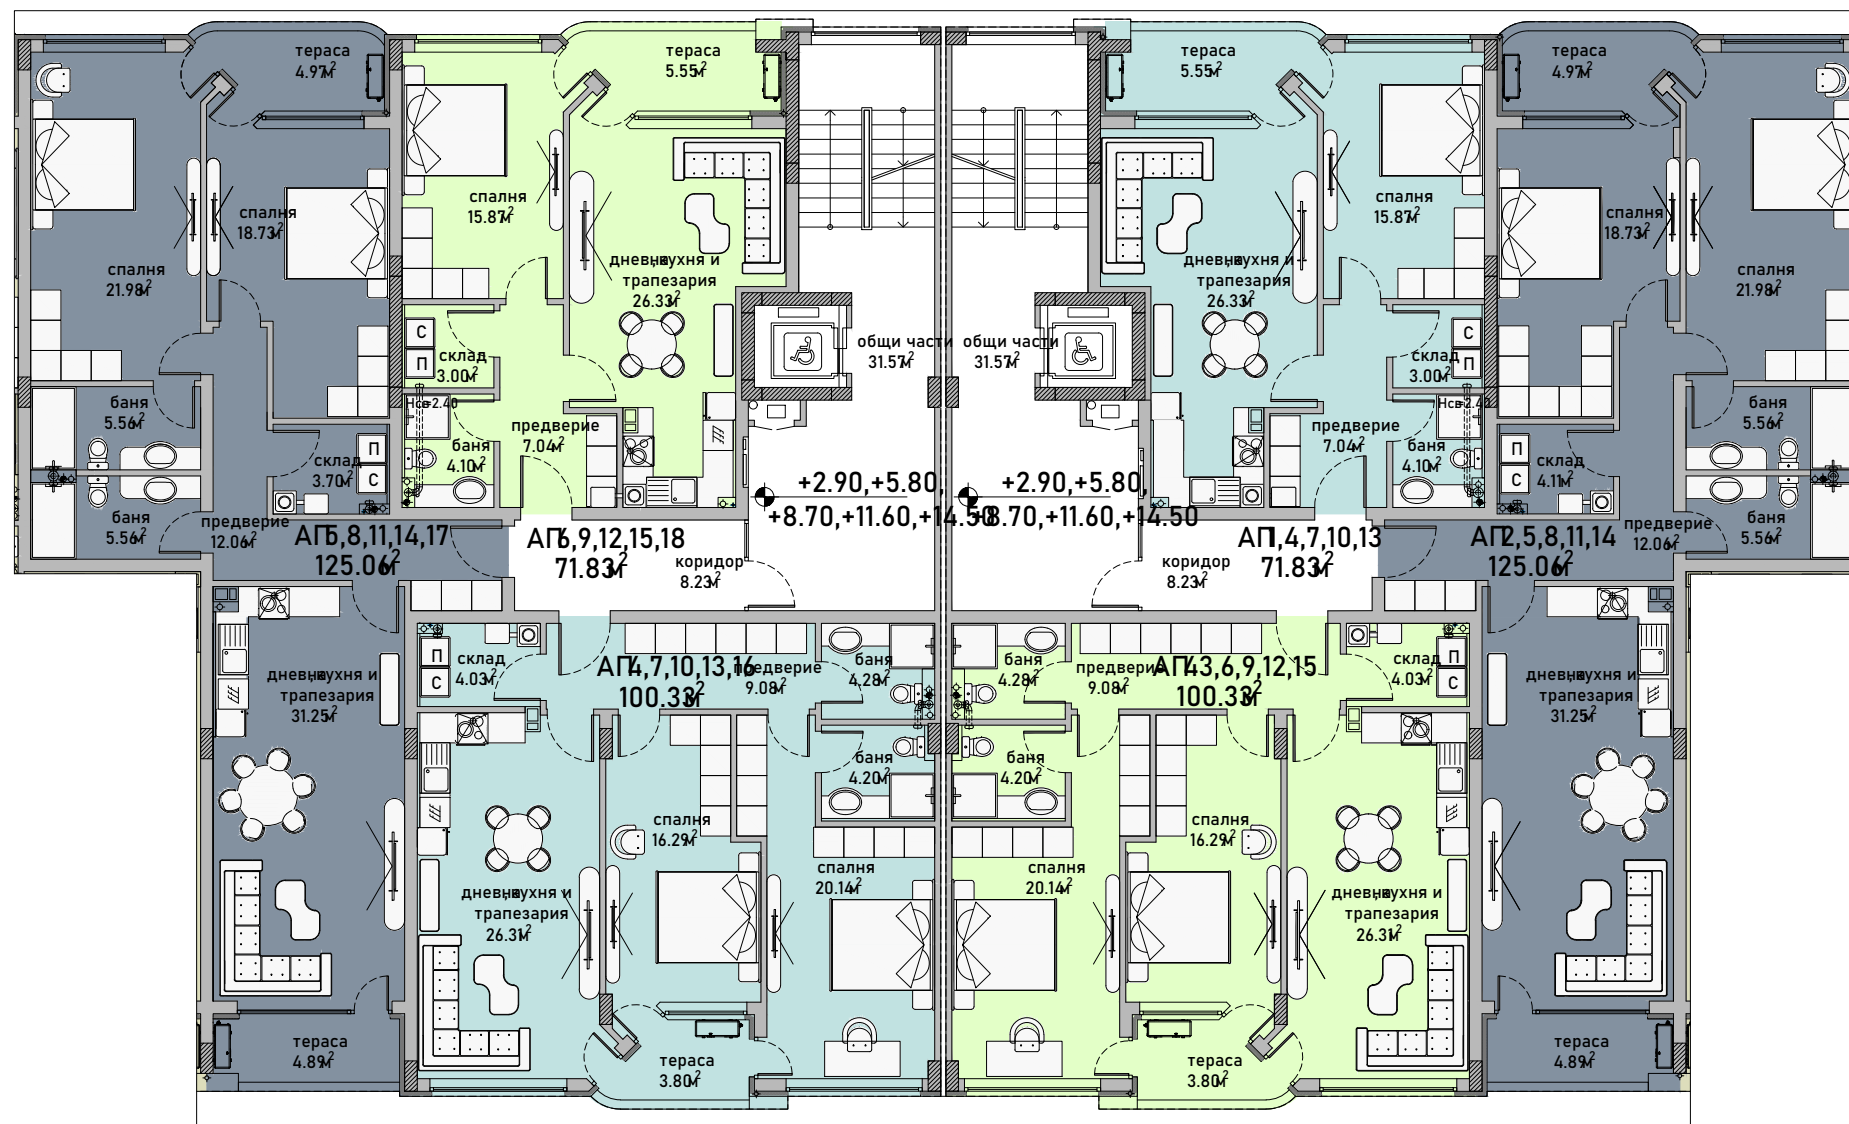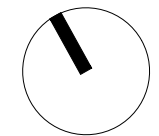


ВХОД "Б"					
№	ТИП	ЗАСТРОЕНА ПЛОЩ /кв.м/	ОБЩИ ЧАСТИ /кв.м/	ОБЩА ПЛОЩ /кв.м/	СВ/ ЗАП/ ПР
+2.90					
АП. 4	тристаен	100.33	19.16	119.49	
АП.5	тристаен	125.06	23.25	148.31	
АП.6	двустаен	71.83	13.18	85.01	
+5.80					
АП.7	тристаен	100.33	19.16	119.49	
АП.8	тристаен	125.06	23.25	148.31	
АП.9	двустаен	71.83	13.18	85.01	
+8.70					
АП.10	тристаен	100.33	19.16	119.49	
АП.11	тристаен	125.06	23.25	148.31	
АП.12	двустаен	71.83	13.18	85.01	

ВХОД "Б"					
№	ТИП	ЗАСТРОЕНА ПЛОЩ /кв.м/	ОБЩИ ЧАСТИ /кв.м/	ОБЩА ПЛОЩ /кв.м/	СВ/ ЗАП/ ПР
+11.60					
АП.13	тристаен	100.33	19.16	119.49	
АП.14	тристаен	125.06	23.25	148.31	
АП.15	двустаен	71.83	13.18	85.01	
+14.50					
АП.16	тристаен	100.33	18.03	118.36	
АП.17	тристаен	125.06	21.88	146.94	
АП.18	двустаен	71.83	12.40	84.23	



ВХОД "В"					
№	ТИП	ЗАСТРОЕНА ПЛОЩ /кв.м/	ОБЩИ ЧАСТИ /кв.м/	ОБЩА ПЛОЩ /кв.м/	СВ/ ЗАП/ ПР
+2.90					
АП. 1	двустаен	71.83	12.92	84.75	
АП.2	тристаен	125.06	22.79	147.85	
АП.3	тристаен	100.33	18.78	119.11	
+5.80					
АП. 4	двустаен	71.83	13.18	85.01	
АП.5	тристаен	125.06	23.25	148.31	
АП.6	тристаен	100.33	19.16	119.49	
+8.70					
АП.7	двустаен	71.83	13.18	85.01	
АП.8	тристаен	125.06	23.25	148.31	
АП.9	тристаен	100.33	19.16	119.49	

ВХОД "В"					
№	ТИП	ЗАСТРОЕНА ПЛОЩ /кв.м/	ОБЩИ ЧАСТИ /кв.м/	ОБЩА ПЛОЩ /кв.м/	СВ/ ЗАП/ ПР
+11.60					
АП.10	двустаен	71.83	13.18	85.01	
АП.11	тристаен	125.06	23.25	148.31	
АП.12	тристаен	100.33	19.16	119.49	
+14.50					
АП.13	двустаен	71.83	12.40	84.23	
АП.14	тристаен	125.06	21.88	146.94	
АП.15	тристаен	100.33	18.03	118.36	

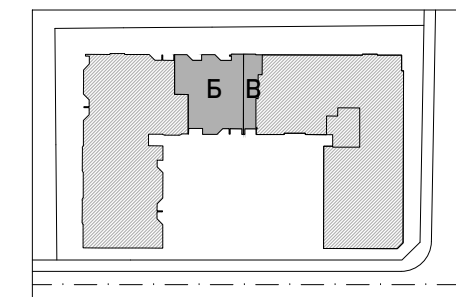




ЖИЛИЩНА СГРАДА С МАГАЗИН И ПОДЗЕМЕН ГАРАЖ
 УПИ III-4139, 7050, кв. 14, м. "Малинова долина 1-6 част", гр. София

ВХОД "Г", разпределение кота "±0.00"

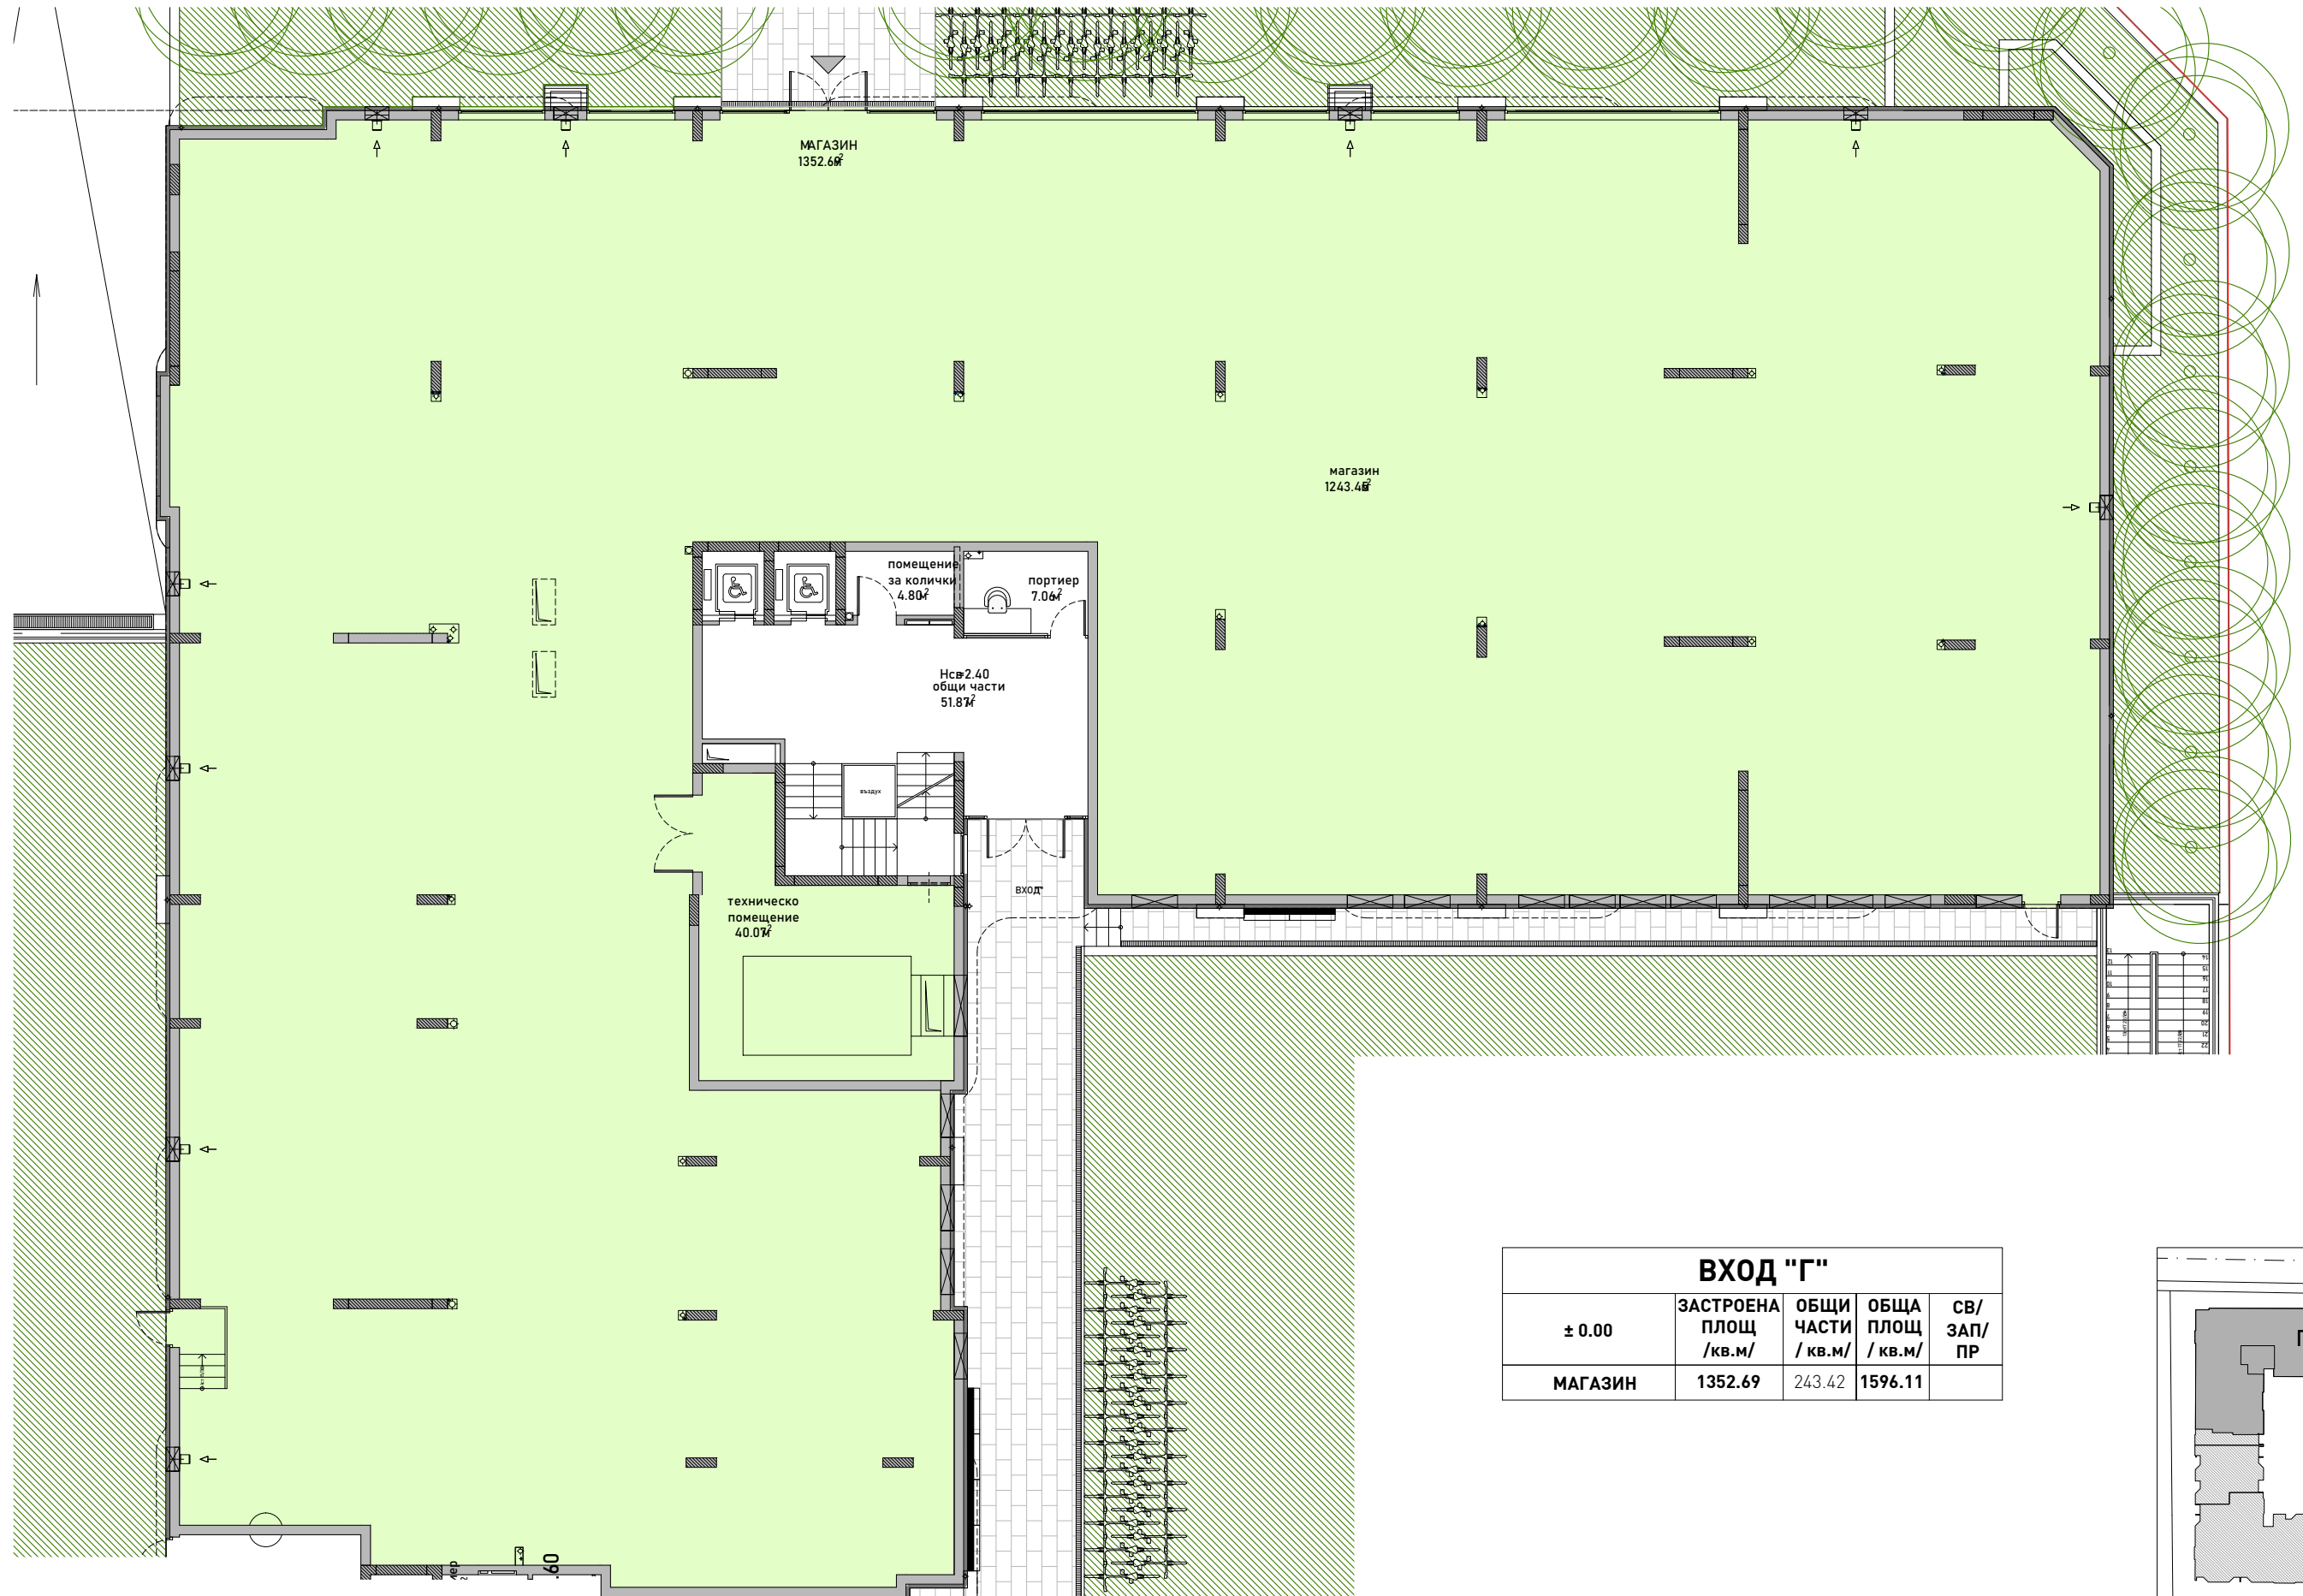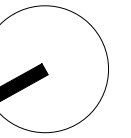

ВХОД "Г"				
± 0.00	ЗАСТРОЕНА ПЛОЩ /кв.м/	ОБЩИ ЧАСТИ / кв.м/	ОБЩА ПЛОЩ / кв.м/	СВ/ ЗАП/ ПР
МАГАЗИН	1352.69	243.42	1596.11	

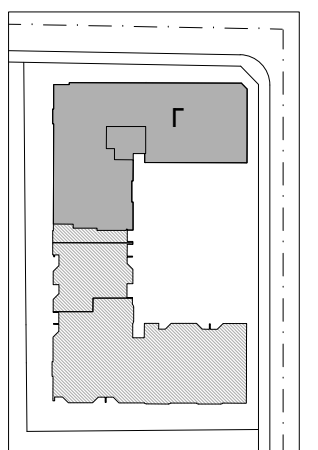

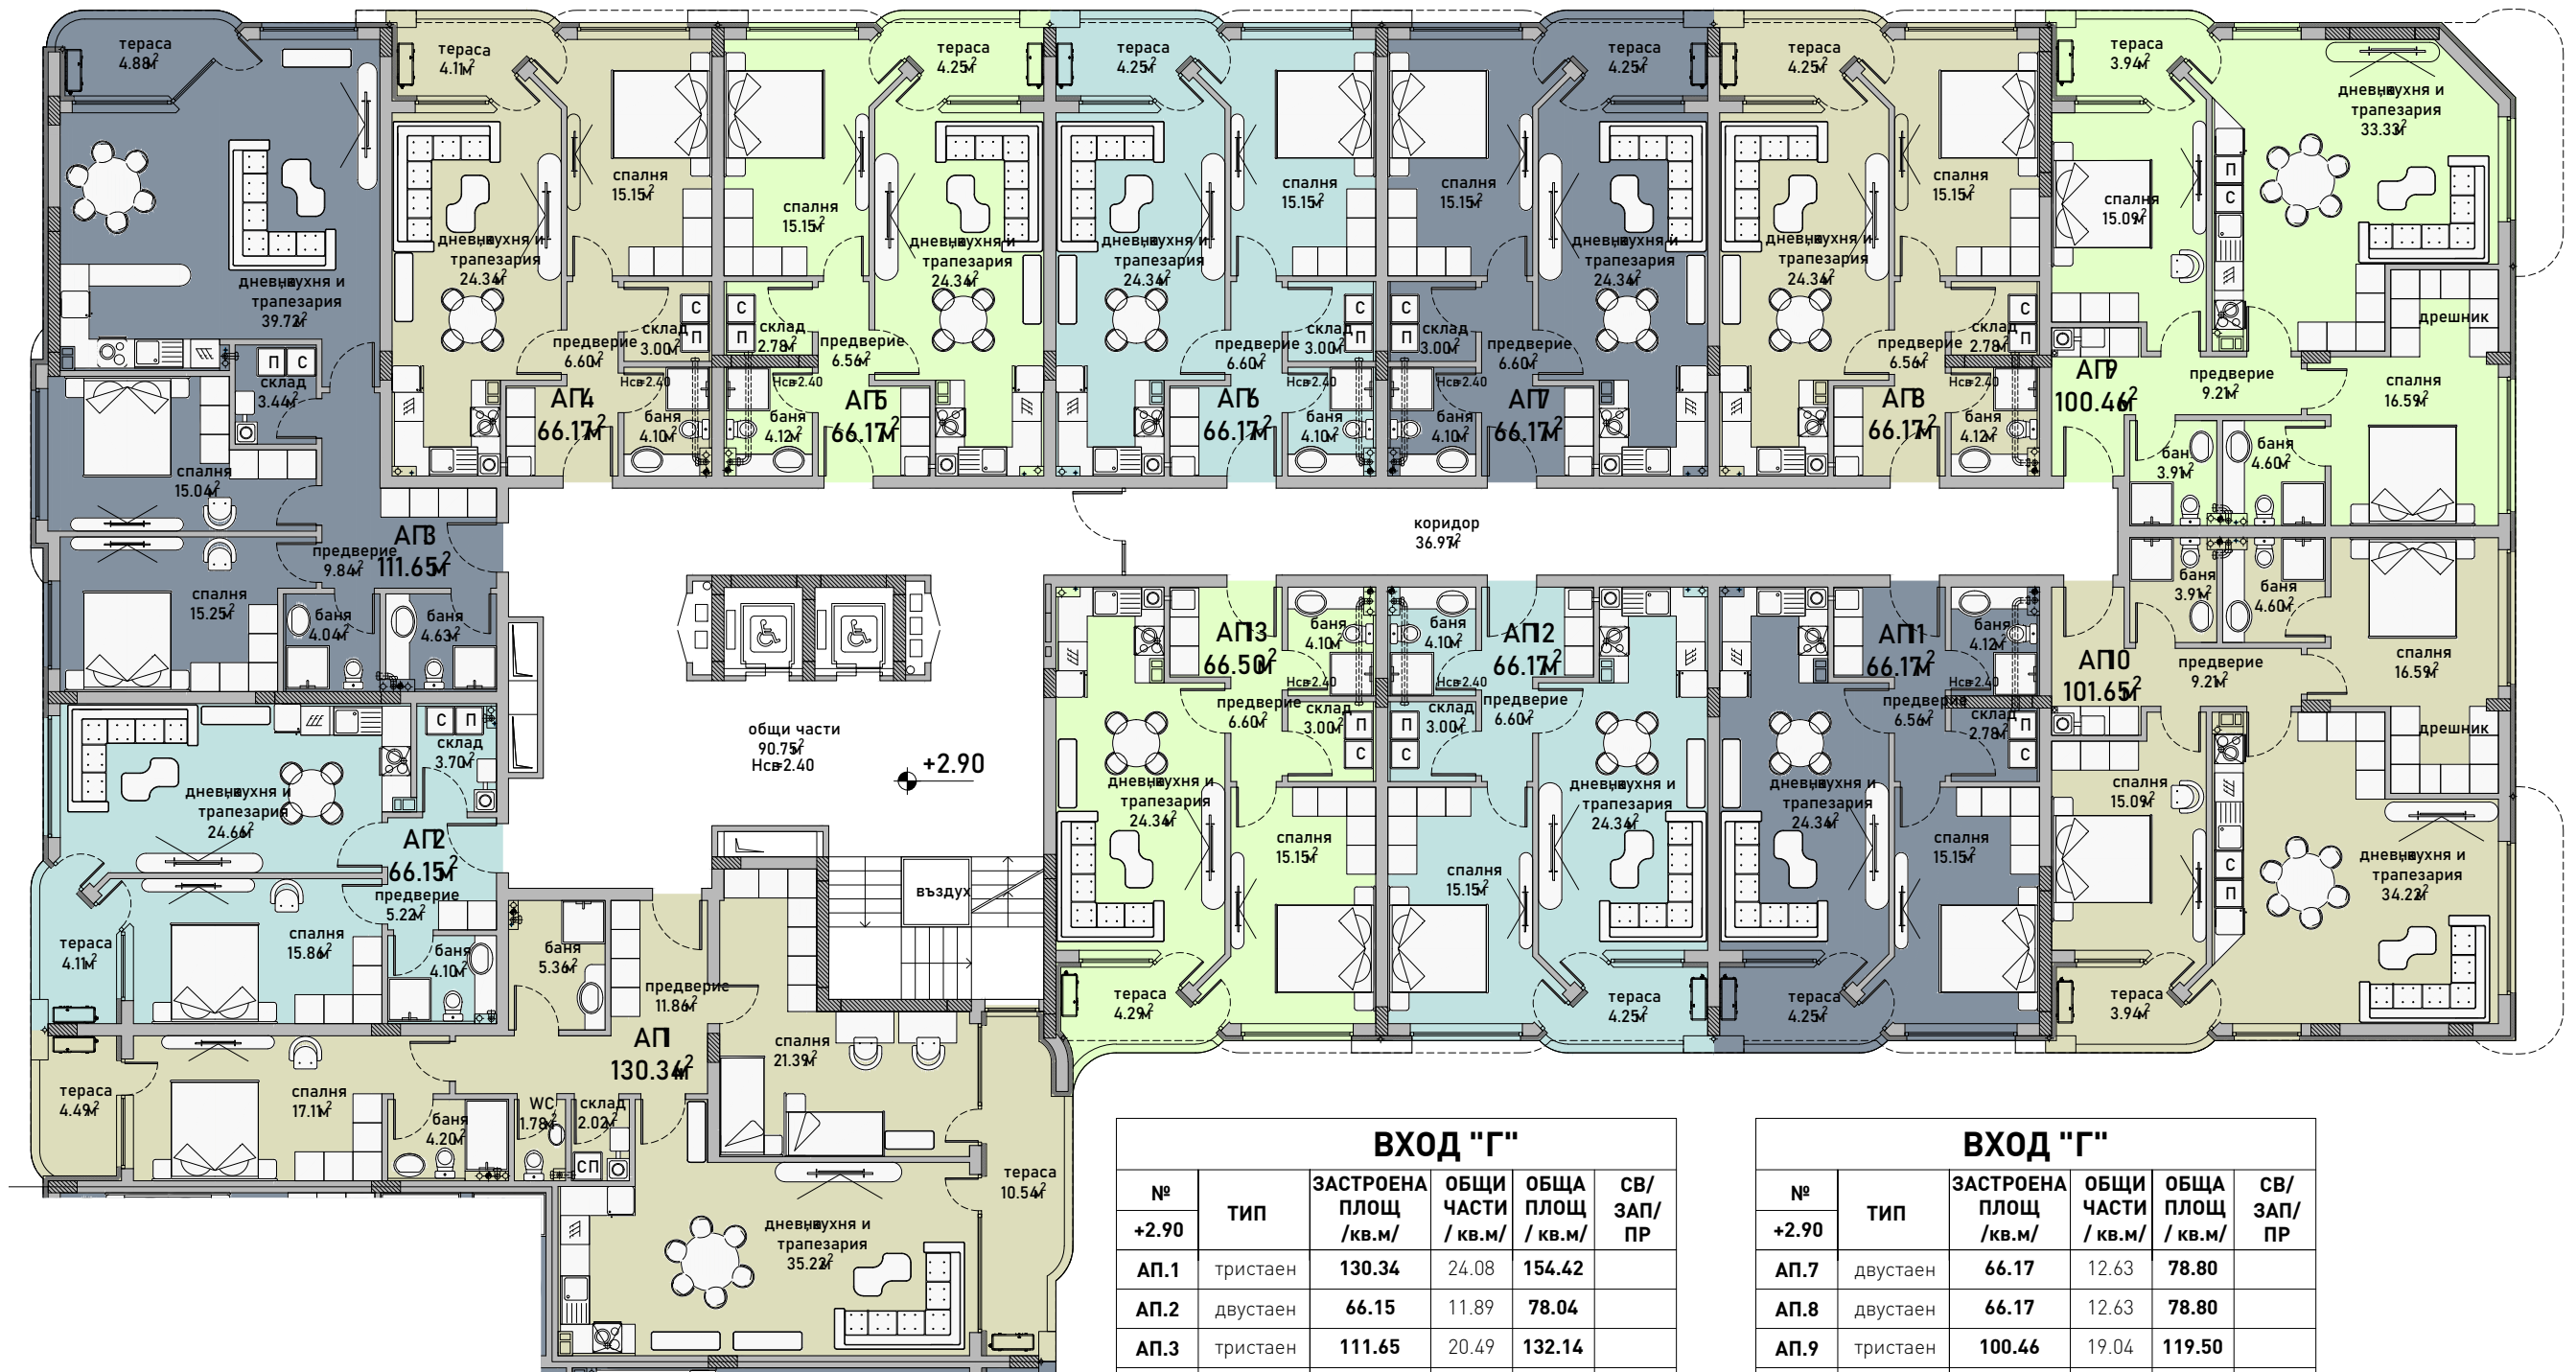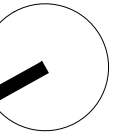




ВХОД "Г"

№	ТИП	ЗАСТРОЕНА ПЛОЩ /кв.м/	ОБЩИ ЧАСТИ /кв.м/	ОБЩА ПЛОЩ /кв.м/	СВ/ ЗАП/ ПР
+2.90					
АП.1	тристаен	130.34	24.08	154.42	
АП.2	двустаен	66.15	11.89	78.04	
АП.3	тристаен	111.65	20.49	132.14	
АП.4	двустаен	66.17	12.63	78.80	
АП.5	двустаен	66.17	12.63	78.80	
АП.6	двустаен	66.17	12.63	78.80	

ВХОД "Г"

№	ТИП	ЗАСТРОЕНА ПЛОЩ /кв.м/	ОБЩИ ЧАСТИ /кв.м/	ОБЩА ПЛОЩ /кв.м/	СВ/ ЗАП/ ПР
+2.90					
АП.7	двустаен	66.17	12.63	78.80	
АП.8	двустаен	66.17	12.63	78.80	
АП.9	тристаен	100.46	19.04	119.50	
АП.10	тристаен	101.65	18.65	120.30	
АП.11	двустаен	66.17	11.66	77.83	
АП.12	двустаен	66.17	11.66	77.83	
АП.13	двустаен	66.50	11.71	78.21	

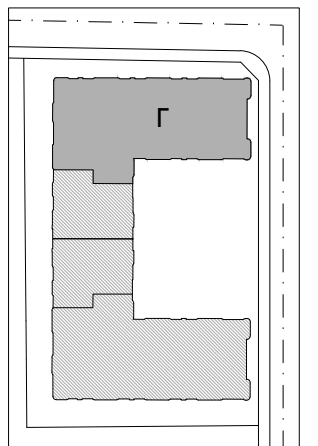

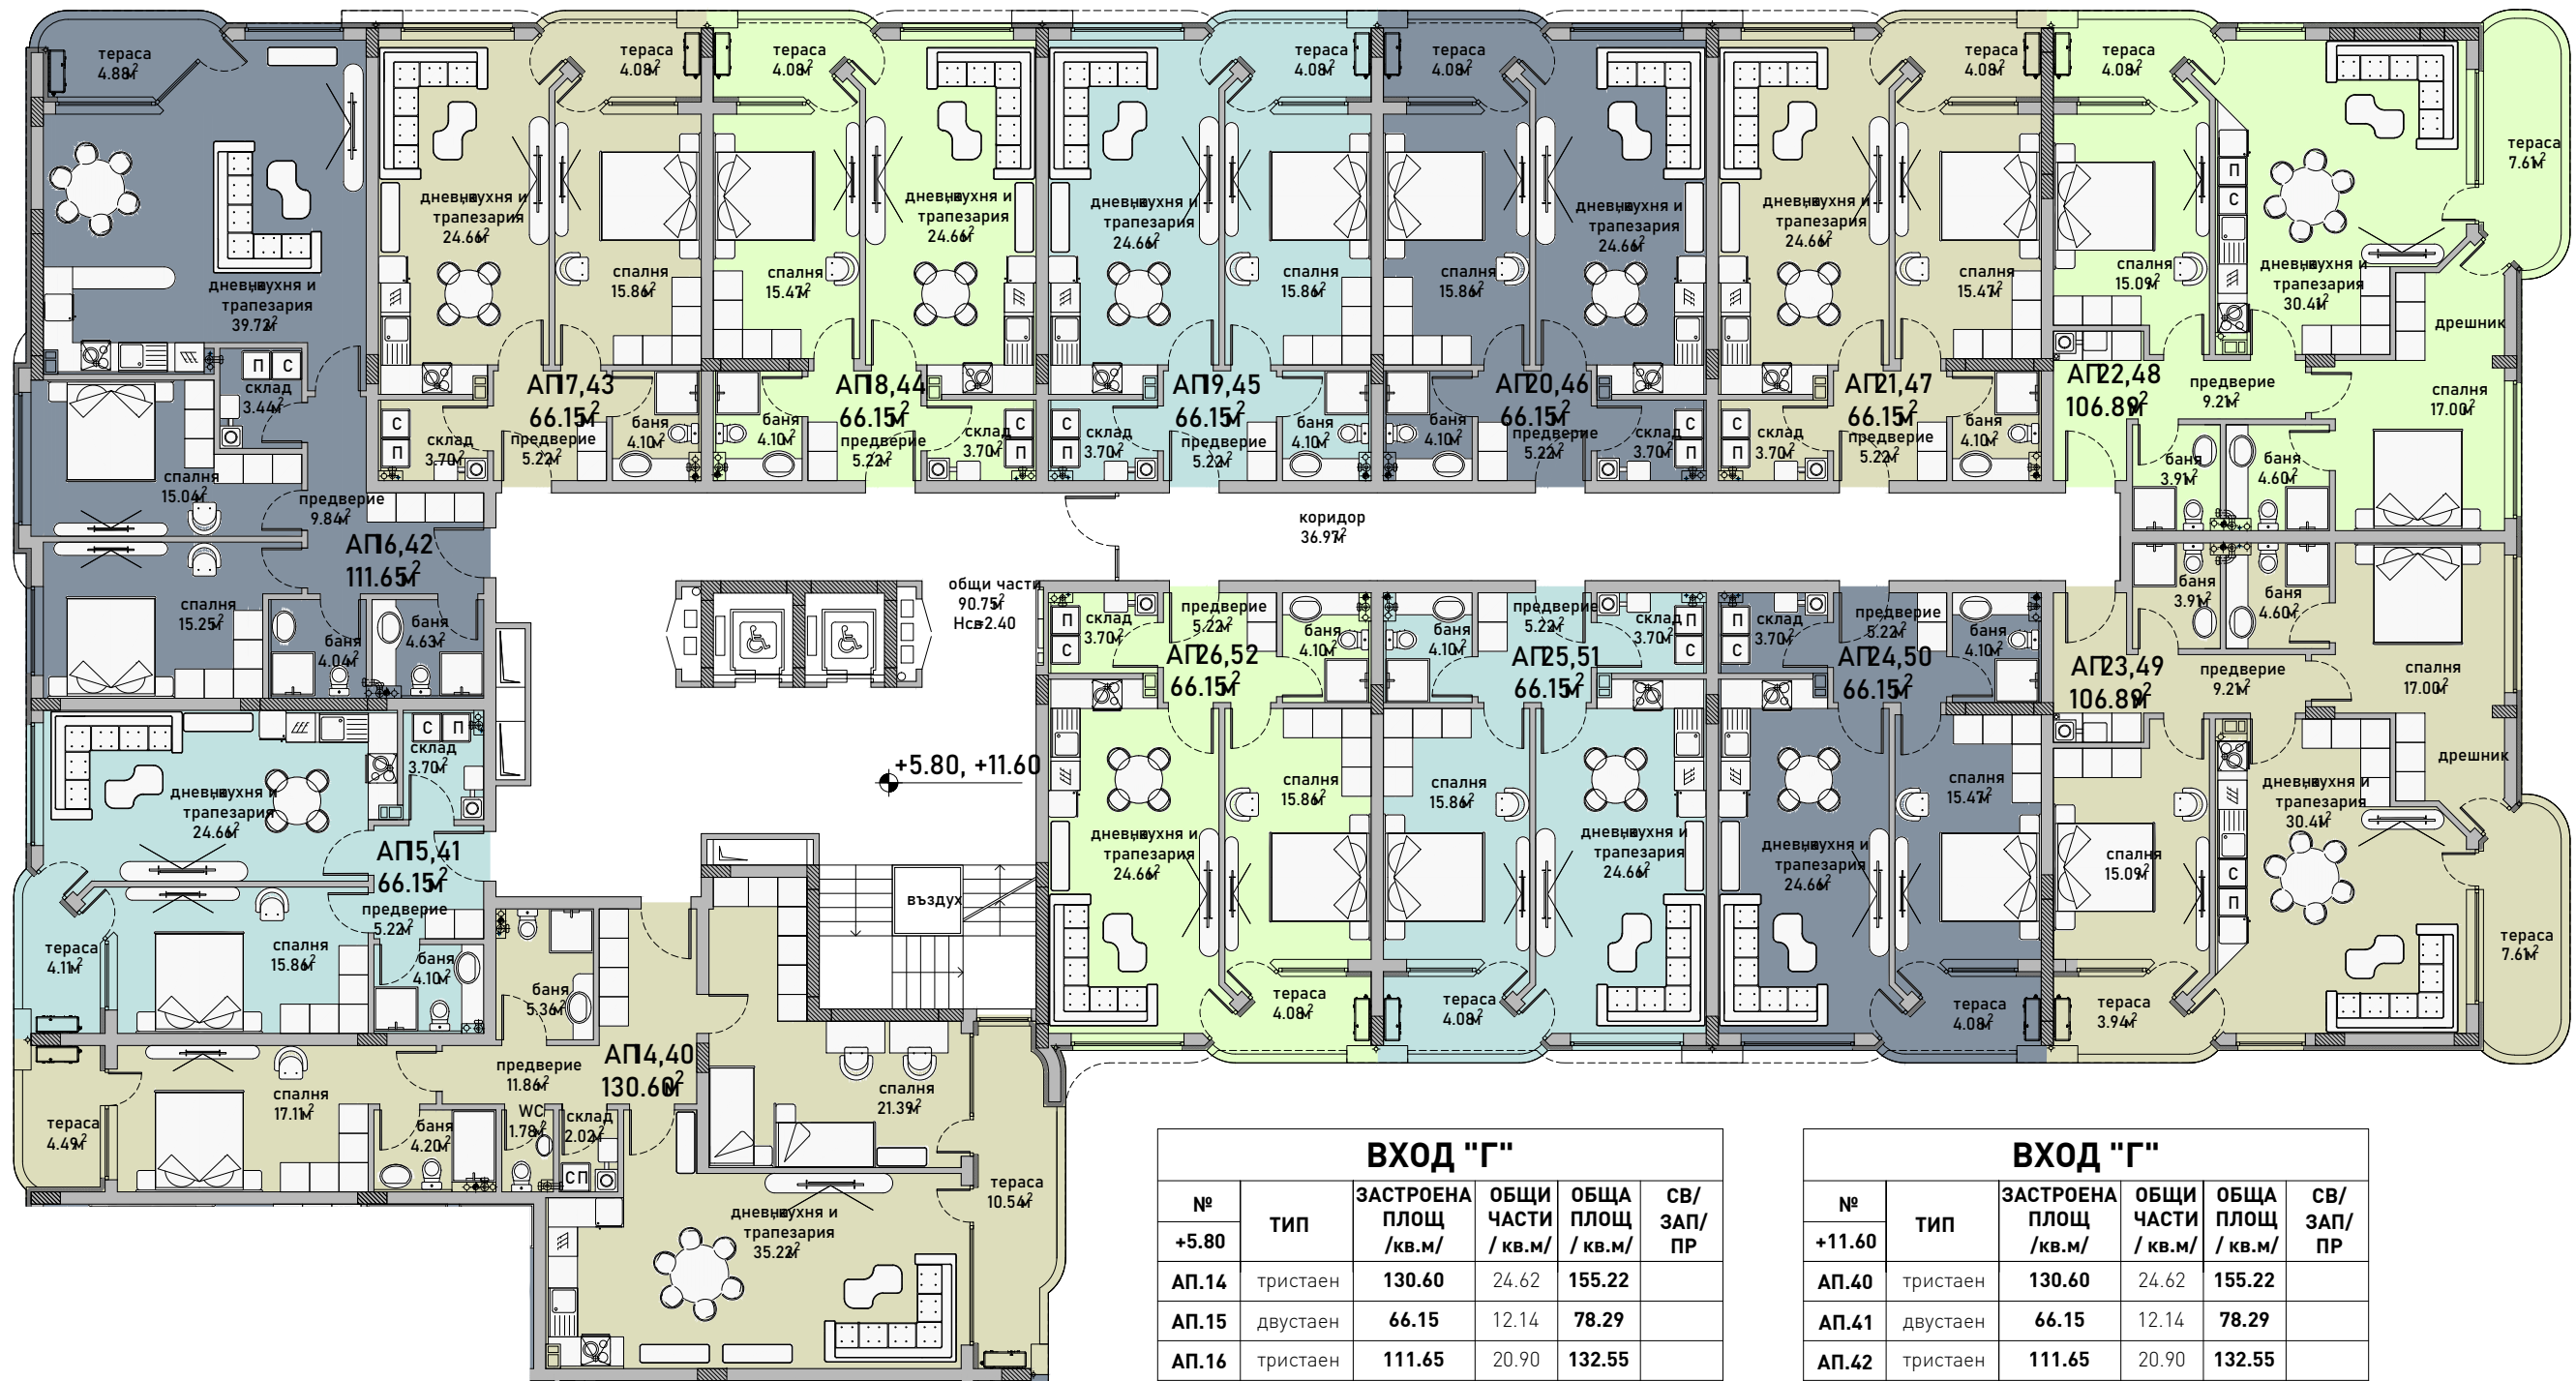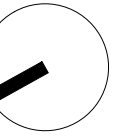




ВХОД "Г"

№	ТИП	ЗАСТРОЕНА ПЛОЩ /кв.м/	ОБЩИ ЧАСТИ /кв.м/	ОБЩА ПЛОЩ /кв.м/	СВ/ ЗАП/ ПР
АП.14	тристаен	130.60	24.62	155.22	
АП.15	двустаен	66.15	12.14	78.29	
АП.16	тристаен	111.65	20.90	132.55	
АП.17	двустаен	66.15	12.88	79.03	
АП.18	двустаен	66.15	12.88	79.03	
АП.19	двустаен	66.15	12.88	79.03	
АП.20	двустаен	66.15	12.88	79.03	
АП.21	двустаен	66.15	12.88	79.03	
АП.22	тристаен	106.89	20.67	127.56	
АП.23	тристаен	106.89	20.01	126.90	
АП.24	двустаен	66.15	11.89	78.04	
АП.25	двустаен	66.15	11.89	78.04	
АП.26	двустаен	66.15	11.89	78.04	

ВХОД "Г"

№	ТИП	ЗАСТРОЕНА ПЛОЩ /кв.м/	ОБЩИ ЧАСТИ /кв.м/	ОБЩА ПЛОЩ /кв.м/	СВ/ ЗАП/ ПР
АП.40	тристаен	130.60	24.62	155.22	
АП.41	двустаен	66.15	12.14	78.29	
АП.42	тристаен	111.65	20.90	132.55	
АП.43	двустаен	66.15	12.88	79.03	
АП.44	двустаен	66.15	12.88	79.03	
АП.45	двустаен	66.15	12.88	79.03	
АП.46	двустаен	66.15	12.88	79.03	
АП.47	двустаен	66.15	12.88	79.03	
АП.48	тристаен	106.89	20.67	127.56	
АП.49	тристаен	106.89	20.01	126.90	
АП.50	двустаен	66.15	11.89	78.04	
АП.51	двустаен	66.15	11.89	78.04	
АП.52	двустаен	66.15	11.89	78.04	

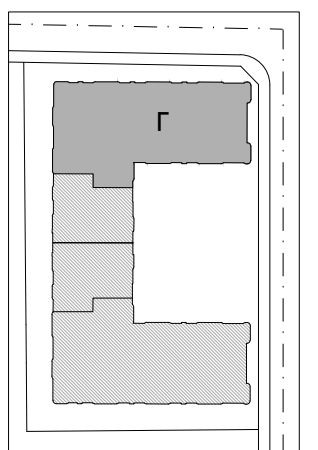

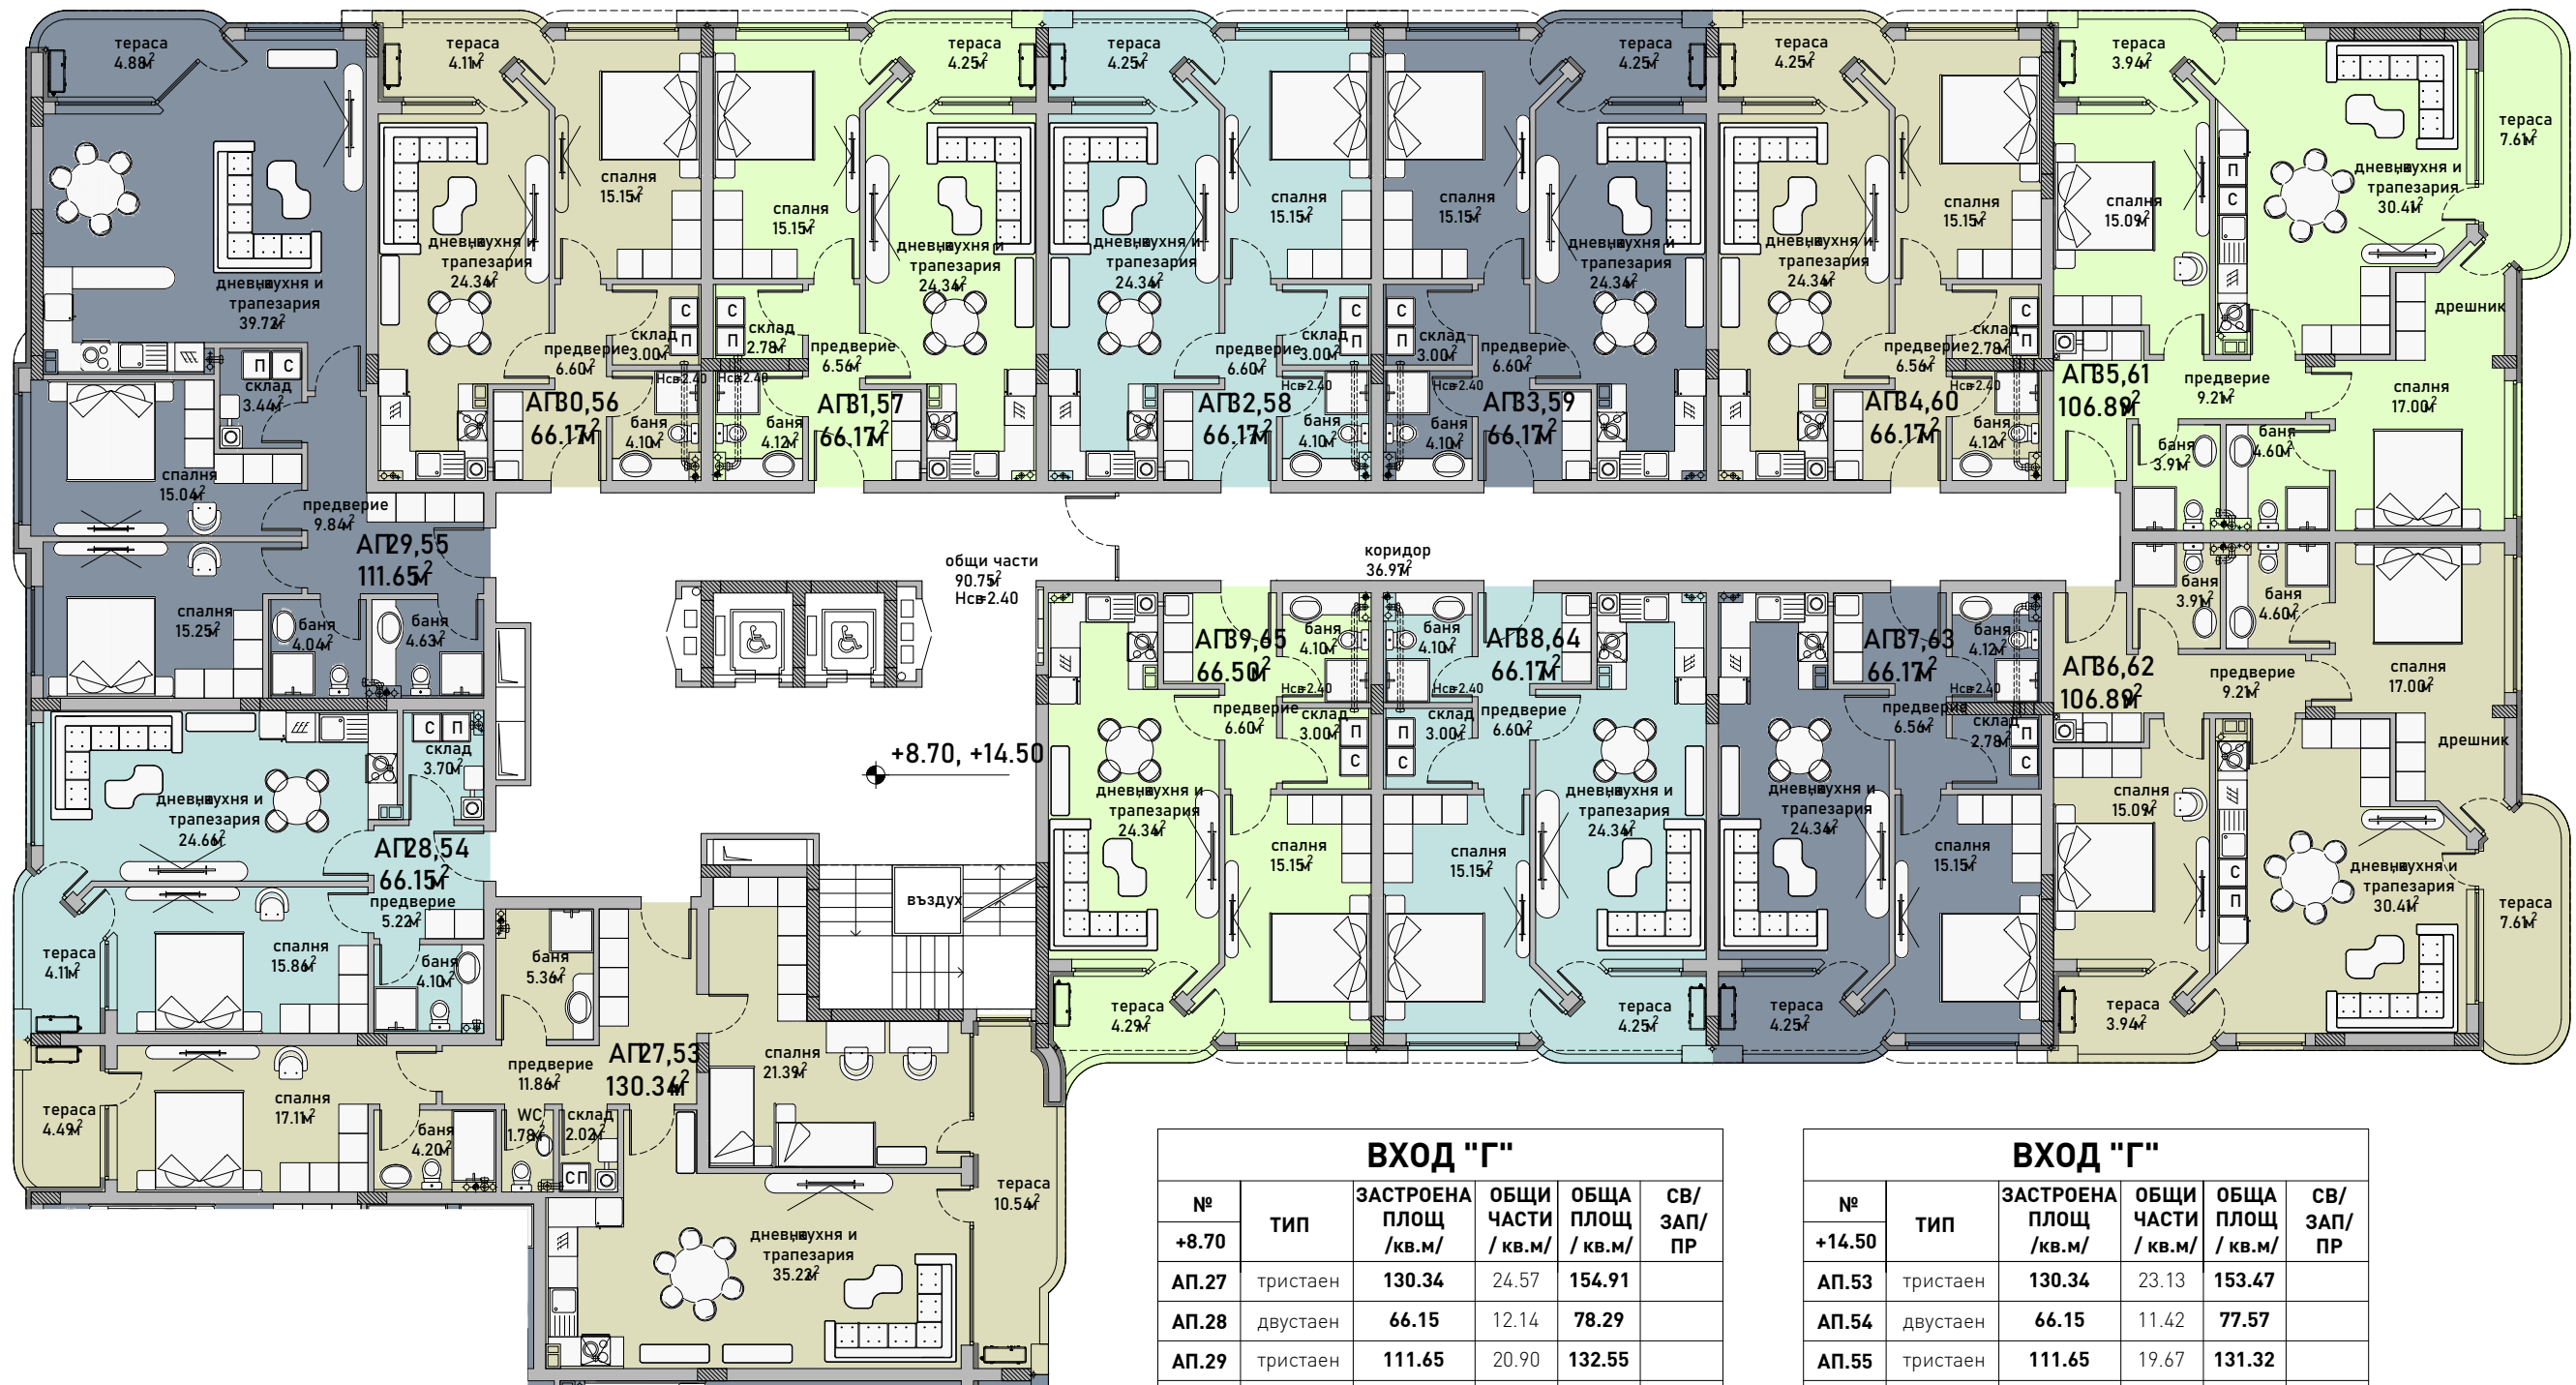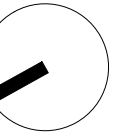



ВХОД "Г"

№	ТИП	ЗАСТРОЕНА ПЛОЩ /кв.м/	ОБЩИ ЧАСТИ /кв.м/	ОБЩА ПЛОЩ /кв.м/	СВ/ ЗАП/ ПР
+8.70					
АП.27	тристаен	130.34	24.57	154.91	
АП.28	двустаен	66.15	12.14	78.29	
АП.29	тристаен	111.65	20.90	132.55	
АП.30	двустаен	66.17	12.88	79.05	
АП.31	двустаен	66.17	12.88	79.05	
АП.32	двустаен	66.17	12.88	79.05	
АП.33	двустаен	66.17	12.88	79.05	
АП.34	двустаен	66.17	12.88	79.05	
АП.35	тристаен	106.89	20.67	127.56	
АП.36	тристаен	106.89	20.01	126.90	
АП.37	двустаен	66.17	11.89	78.06	
АП.38	двустаен	66.17	11.89	78.06	
АП.39	двустаен	66.50	11.95	78.45	

ВХОД "Г"

№	ТИП	ЗАСТРОЕНА ПЛОЩ /кв.м/	ОБЩИ ЧАСТИ /кв.м/	ОБЩА ПЛОЩ /кв.м/	СВ/ ЗАП/ ПР
+14.50					
АП.53	тристаен	130.34	23.13	153.47	
АП.54	двустаен	66.15	11.42	77.57	
АП.55	тристаен	111.65	19.67	131.32	
АП.56	двустаен	66.17	12.13	78.30	
АП.57	двустаен	66.17	12.13	78.30	
АП.58	двустаен	66.17	12.13	78.30	
АП.59	двустаен	66.17	12.13	78.30	
АП.60	двустаен	66.17	12.13	78.30	
АП.61	тристаен	106.89	19.46	126.35	
АП.62	тристаен	106.89	18.84	125.73	
АП.63	двустаен	66.17	11.19	77.36	
АП.64	двустаен	66.17	11.19	77.36	
АП.65	двустаен	66.50	11.25	77.75	

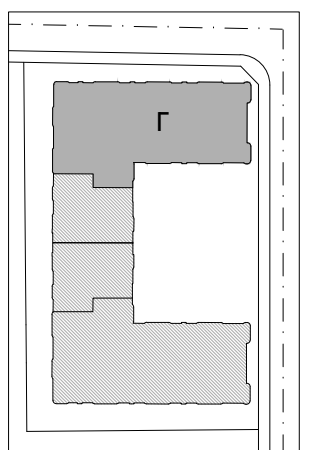

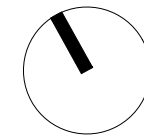

№	ЗАСТРОЕНА ПЛОЩ /кв.м/	ОБЩИ ЧАСТИ /кв.м/	ОБЩА ПЛОЩ /кв.м/	СВ/ ЗАП/ ПР
ГАРАЖ 49	60.97	53.77	114.74	
ГАРАЖ 50	58.08	51.22	109.30	
ГАРАЖ 51	51.12	45.08	96.20	
ГАРАЖ 52	25.21	22.23	47.44	
ГАРАЖ 53	55.17	48.65	103.82	
ГАРАЖ 54	49.43	43.59	93.02	
ГАРАЖ 55	26.71	23.55	50.26	
ГАРАЖ 56	26.73	23.57	50.30	
ГАРАЖ 57	24.61	21.70	46.31	
ГАРАЖ 58	24.72	21.80	46.52	
ГАРАЖ 59	26.74	23.58	50.32	
ГАРАЖ 60	26.74	23.58	50.32	
ГАРАЖ 61	26.72	23.56	50.28	
ГАРАЖ 62	26.06	22.98	49.04	
ГАРАЖ 63	25.36	22.36	47.72	
ГАРАЖ 64	24.35	21.47	45.82	
ГАРАЖ 65	24.35	21.47	45.82	
ГАРАЖ 66	24.89	21.95	46.84	
ГАРАЖ 67	20.73	18.28	39.01	
ГАРАЖ 68	20.52	18.10	38.62	
ГАРАЖ 69	20.52	18.10	38.62	
ГАРАЖ 70	21.08	18.59	39.67	
ГАРАЖ 71	22.19	19.57	41.76	
ГАРАЖ 72	22.65	19.97	42.62	
ГАРАЖ 73	22.62	19.95	42.57	
ГАРАЖ 74	22.66	19.98	42.64	
ГАРАЖ 75	20.99	18.51	39.50	
ГАРАЖ 76	20.91	18.44	39.35	
ГАРАЖ 77	22.65	19.97	42.62	
ГАРАЖ 78	22.59	19.92	42.51	
ГАРАЖ 79	54.68	48.22	102.90	
СКЛАД 1	2.24	0.71	2.95	
СКЛАД 2	2.18	0.69	2.87	
СКЛАД 3	2.24	0.71	2.95	
СКЛАД 4	4.82	1.52	6.34	
СКЛАД 5	2.14	0.67	2.81	
СКЛАД 6	2.09	0.66	2.75	
СКЛАД 7	2.14	0.67	2.81	
СКЛАД 8	2.77	0.87	3.64	
СКЛАД 9	2.94	0.93	3.87	
СКЛАД 10	2.27	0.71	2.98	
СКЛАД 11	2.21	0.7	2.91	
СКЛАД 12	2.27	0.71	2.98	
СКЛАД 13	2.38	0.75	3.13	
СКЛАД 14	3.04	0.96	4.00	
СКЛАД 15	3.66	1.15	4.81	
СКЛАД 16	3.66	1.15	4.81	
СКЛАД 17	3.66	1.15	4.81	
СКЛАД 18	3.42	1.08	4.50	
СКЛАД 19	3.86	1.22	5.08	


№	ЗАСТРОЕНА ПЛОЩ /кв.м/	ОБЩИ ЧАСТИ /кв.м/	ОБЩА ПЛОЩ /кв.м/	СВ/ ЗАП/ ПР
-3.60				
ПМ 1	13.75	9.85	23.60	
ПМ 2	13.75	9.85	23.60	
ПМ 3	13.75	9.85	23.60	
ПМ 4	13.75	9.85	23.60	
ПМ 5	13.75	9.85	23.60	
ПМ 6	13.75	9.85	23.60	
ПМ 7	13.75	9.85	23.60	
ПМ 8	13.75	9.85	23.60	
ПМ 9	13.75	9.85	23.60	
ПМ 10	13.75	9.85	23.60	
ПМ 11	13.75	9.85	23.60	
ПМ 12	13.75	9.85	23.60	

№	ЗАСТРОЕНА ПЛОЩ /кв.м/	ОБЩИ ЧАСТИ /кв.м/	ОБЩА ПЛОЩ /кв.м/	СВ/ ЗАП/ ПР
-3.60				
ГАРАЖ 1	53.46	47.14	100.60	
ГАРАЖ 2	46.47	40.98	87.45	
ГАРАЖ 3	25.09	22.13	47.22	
ГАРАЖ 4	47.68	42.05	89.73	
ГАРАЖ 5	44.74	39.45	84.19	
ГАРАЖ 6	48.49	42.76	91.25	
ГАРАЖ 7	49.59	43.73	93.32	
ГАРАЖ 8	24.70	21.78	46.48	
ГАРАЖ 9	26.13	23.04	49.17	
ГАРАЖ 10	26.69	23.54	50.23	
ГАРАЖ 11	54.72	48.25	102.97	
ГАРАЖ 12	27.99	24.68	52.67	

№	ЗАСТРОЕНА ПЛОЩ /кв.м/	ОБЩИ ЧАСТИ /кв.м/	ОБЩА ПЛОЩ /кв.м/	СВ/ ЗАП/ ПР
-3.60				
ГАРАЖ 13	25.17	22.20	47.37	
ГАРАЖ 14	23.34	20.58	43.92	
ГАРАЖ 15	24.77	21.84	46.61	
ГАРАЖ 16	25.19	22.21	47.40	
ГАРАЖ 17	49.57	43.71	93.28	
ГАРАЖ 18	25.12	22.15	47.27	
ГАРАЖ 19	26.64	23.49	50.13	
ГАРАЖ 20	50.74	44.75	95.49	
ГАРАЖ 21	39.14	34.52	73.66	
ГАРАЖ 22	53.22	46.93	100.15	
ГАРАЖ 23	30.40	26.81	57.21	
ГАРАЖ 24	27.21	24	51.21	

№	ЗАСТРОЕНА ПЛОЩ /кв.м/	ОБЩИ ЧАСТИ /кв.м/	ОБЩА ПЛОЩ /кв.м/	СВ/ ЗАП/ ПР
-3.60				
ГАРАЖ 25	25.49	22.48	47.97	
ГАРАЖ 26	25.53	22.51	48.04	
ГАРАЖ 27	28.23	24.89	53.12	
ГАРАЖ 28	29.57	26.08	55.65	
ГАРАЖ 29	53.91	47.54	101.45	
ГАРАЖ 30	39.18	34.55	73.73	
ГАРАЖ 31	49.97	44.07	94.04	
ГАРАЖ 32	25.75	22.71	48.46	
ГАРАЖ 33	25.97	22.90	48.87	
ГАРАЖ 34	22.54	19.88	42.42	
ГАРАЖ 35	23.13	20.40	43.53	
ГАРАЖ 36	26.06	22.98	49.04	

№	ЗАСТРОЕНА ПЛОЩ /кв.м/	ОБЩИ ЧАСТИ /кв.м/	ОБЩА ПЛОЩ /кв.м/	СВ/ ЗАП/ ПР
-3.60				
ГАРАЖ 37	26.68	23.53	50.21	
ГАРАЖ 38	26.74	23.58	50.32	
ГАРАЖ 39	26.68	23.53	50.21	
ГАРАЖ 40	26.71	23.55	50.26	
ГАРАЖ 41	26.71	23.55	50.26	
ГАРАЖ 42	26.06	22.98	49.04	
ГАРАЖ 43	23.69	20.89	44.58	
ГАРАЖ 44	23.13	20.40	43.53	
ГАРАЖ 45	22.54	19.88	42.42	
ГАРАЖ 46	25.97	22.90	48.87	
ГАРАЖ 47	26.65	23.50	50.15	
ГАРАЖ 48	54.33	47.91	102.24	

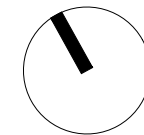

№	ЗАСТРОЕНА ПЛОЩ / кв.м/	ОБЩИ ЧАСТИ / кв.м/	ОБЩА ПЛОЩ / кв.м/	СВ/ ЗАП/ ПР
-6.50				
ГАРАЖ 132	54.33	47.91	102.24	
ГАРАЖ 133	60.97	53.77	114.74	
ГАРАЖ 134	58.08	51.22	109.30	
ГАРАЖ 135	51.12	45.08	96.20	
ГАРАЖ 136	25.21	22.23	47.44	
ГАРАЖ 137	55.17	48.65	103.82	
ГАРАЖ 138	49.43	43.59	93.02	
ГАРАЖ 139	26.71	23.55	50.26	
ГАРАЖ 140	26.73	23.57	50.30	
ГАРАЖ 141	24.61	21.70	46.31	
ГАРАЖ 142	24.72	21.80	46.52	
ГАРАЖ 143	26.74	23.58	50.32	
ГАРАЖ 144	26.74	23.58	50.32	
ГАРАЖ 145	26.63	23.48	50.11	
ГАРАЖ 146	26.06	22.98	49.04	
ГАРАЖ 147	25.36	22.36	47.72	
ГАРАЖ 148	24.35	21.47	45.82	
ГАРАЖ 149	24.35	21.47	45.82	
ГАРАЖ 150	24.89	21.95	46.84	
ГАРАЖ 151	46.57	41.07	87.64	
ГАРАЖ 152	20.73	18.28	39.01	
ГАРАЖ 153	20.52	18.10	38.62	
ГАРАЖ 154	20.52	18.10	38.62	
ГАРАЖ 155	21.08	18.59	39.67	
ГАРАЖ 156	22.19	19.57	41.76	
ГАРАЖ 157	22.65	19.97	42.62	
ГАРАЖ 158	22.62	19.95	42.57	
ГАРАЖ 159	22.66	19.98	42.64	
ГАРАЖ 160	20.99	18.51	39.50	
ГАРАЖ 161	20.91	18.44	39.35	
ГАРАЖ 162	22.65	19.97	42.62	
ГАРАЖ 163	22.59	19.92	42.51	
ГАРАЖ 164	54.65	48.19	102.84	
СКЛАД 20	2.97	0.94	3.91	
СКЛАД 21	2.86	0.90	3.76	
СКЛАД 22	2.86	0.9	3.76	
СКЛАД 23	4.76	1.50	6.26	
СКЛАД 24	2.14	0.67	2.81	
СКЛАД 25	2.09	0.66	2.75	
СКЛАД 26	2.14	0.67	2.81	
СКЛАД 27	2.77	0.87	3.64	
СКЛАД 28	3.10	0.98	4.08	
СКЛАД 29	2.39	0.75	3.14	
СКЛАД 30	2.33	0.73	3.06	
СКЛАД 31	2.39	0.75	3.14	
СКЛАД 32	2.67	0.84	3.51	
СКЛАД 33	3.04	0.96	4.00	
СКЛАД 34	3.66	1.15	4.81	
СКЛАД 35	3.66	1.15	4.81	
СКЛАД 36	3.66	1.15	4.81	
СКЛАД 37	4.93	1.55	6.48	
СКЛАД 38	4.90	1.54	6.44	

№	ЗАСТРОЕНА ПЛОЩ / кв.м/	ОБЩИ ЧАСТИ / кв.м/	ОБЩА ПЛОЩ / кв.м/	СВ/ ЗАП/ ПР
-6.50				
ПМ 13	13.75	9.85	23.60	
ПМ 14	13.75	9.85	23.60	
ПМ 15	13.75	9.85	23.60	
ПМ 16	13.75	9.85	23.60	
ПМ 17	13.75	9.85	23.60	
ПМ 18	13.75	9.85	23.60	
ПМ 19	13.75	9.85	23.60	
ПМ 20	13.75	9.85	23.60	
ГАРАЖ 80	26.01	22.94	48.95	
ГАРАЖ 81	25.30	22.31	47.61	
ГАРАЖ 82	25.45	22.44	47.89	
ГАРАЖ 83	22.80	20.11	42.91	

№	ЗАСТРОЕНА ПЛОЩ / кв.м/	ОБЩИ ЧАСТИ / кв.м/	ОБЩА ПЛОЩ / кв.м/	СВ/ ЗАП/ ПР
-6.50				
ГАРАЖ 84	24.48	21.59	46.07	
ГАРАЖ 85	24.90	21.96	46.86	
ГАРАЖ 86	24.70	21.78	46.48	
ГАРАЖ 87	26.13	23.04	49.17	
ГАРАЖ 88	26.69	23.54	50.23	
ГАРАЖ 89	54.72	48.25	102.97	
ГАРАЖ 90	55.56	49.00	104.56	
ГАРАЖ 91	53.57	47.24	100.81	
ГАРАЖ 92	55.41	48.86	104.27	
ГАРАЖ 93	49.50	43.65	93.15	
ГАРАЖ 94	46.01	40.57	86.58	
ГАРАЖ 95	48.96	43.18	92.14	

№	ЗАСТРОЕНА ПЛОЩ / кв.м/	ОБЩИ ЧАСТИ / кв.м/	ОБЩА ПЛОЩ / кв.м/	СВ/ ЗАП/ ПР
-6.50				
ГАРАЖ 96	49.26	43.44	92.70	
ГАРАЖ 97	49.10	43.30	92.40	
ГАРАЖ 98	44.83	39.53	84.36	
ГАРАЖ 99	24.01	21.17	45.18	
ГАРАЖ 100	50.74	44.75	95.49	
ГАРАЖ 101	39.14	34.52	73.66	
ГАРАЖ 102	53.22	46.93	100.15	
ГАРАЖ 103	30.40	26.81	57.21	
ГАРАЖ 104	27.21	24.00	51.21	
ГАРАЖ 105	25.49	22.48	47.97	
ГАРАЖ 106	25.53	22.51	48.04	
ГАРАЖ 107	28.23	24.89	53.12	

№	ЗАСТРОЕНА ПЛОЩ / кв.м/	ОБЩИ ЧАСТИ / кв.м/	ОБЩА ПЛОЩ / кв.м/	СВ/ ЗАП/ ПР
-6.50				
ГАРАЖ 108	29.57	26.08	55.65	
ГАРАЖ 109	53.91	47.54	101.45	
ГАРАЖ 110	39.18	34.55	73.73	
ГАРАЖ 111	49.97	44.07	94.04	
ГАРАЖ 112	25.75	22.71	48.46	
ГАРАЖ 113	25.97	22.90	48.87	
ГАРАЖ 114	22.54	19.88	42.42	
ГАРАЖ 115	23.13	20.40	43.53	
ГАРАЖ 116	23.69	20.89	44.58	
ГАРАЖ 117	26.06	22.98	49.04	
ГАРАЖ 118	26.68	23.53	50.21	
ГАРАЖ 119	26.74	23.58	50.32	

№	ЗАСТРОЕНА ПЛОЩ / кв.м/	ОБЩИ ЧАСТИ / кв.м/	ОБЩА ПЛОЩ / кв.м/	СВ/ ЗАП/ ПР
-6.50				
ГАРАЖ 120	26.68	23.53	50.21	
ГАРАЖ 121	25.20	22.22	47.42	
ГАРАЖ 122	24.16	21.31	45.47	
ГАРАЖ 123	26.67	23.52	50.19	
ГАРАЖ 124	26.71	23.55	50.26	
ГАРАЖ 125	26.71	23.55	50.26	
ГАРАЖ 126	26.06	22.98	49.04	
ГАРАЖ 127	23.69	20.89	44.58	
ГАРАЖ 128	23.13	20.40	43.53	
ГАРАЖ 129	22.54	19.88	42.42	
ГАРАЖ 130	25.97	22.90	48.87	
ГАРАЖ 131	26.65	23.50	50.15	