


ЖИЛИЩНА СГРАДА С ГАРАЖИ  
В УПИ 000040 местност "Нишан Тошик"  
землище гр. Сандански

ПЛАН НА КОТА +5,70 М:100

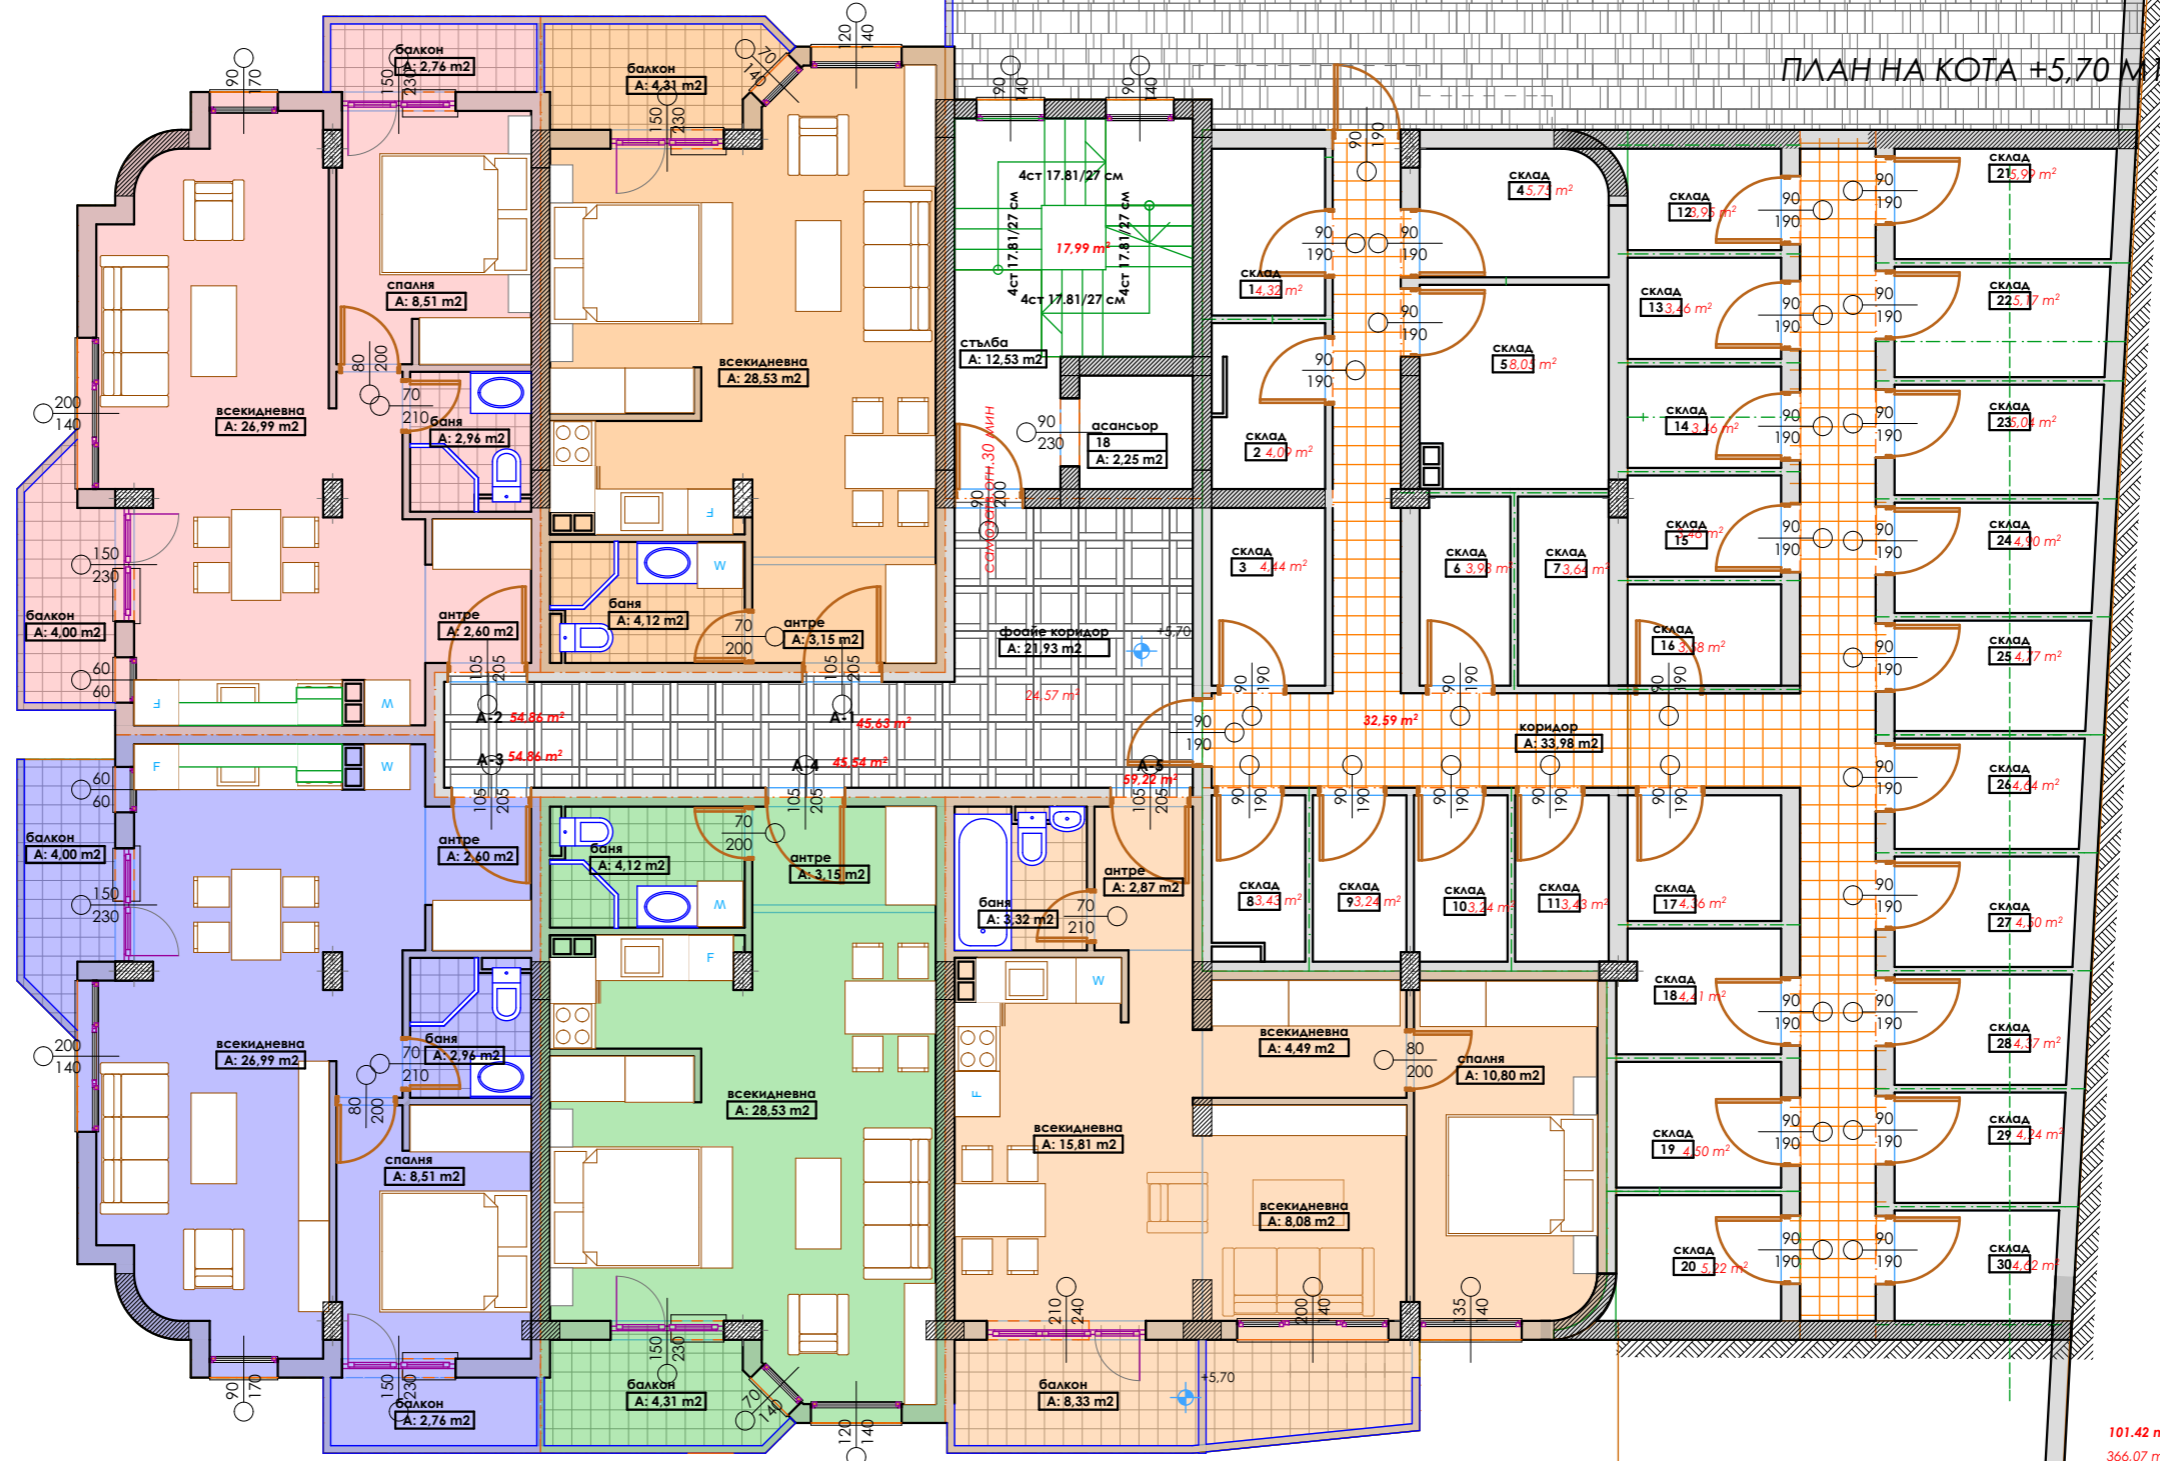

164.90 m<sup>2</sup>

101.42 m<sup>2</sup>  
366.07 m<sup>2</sup>