


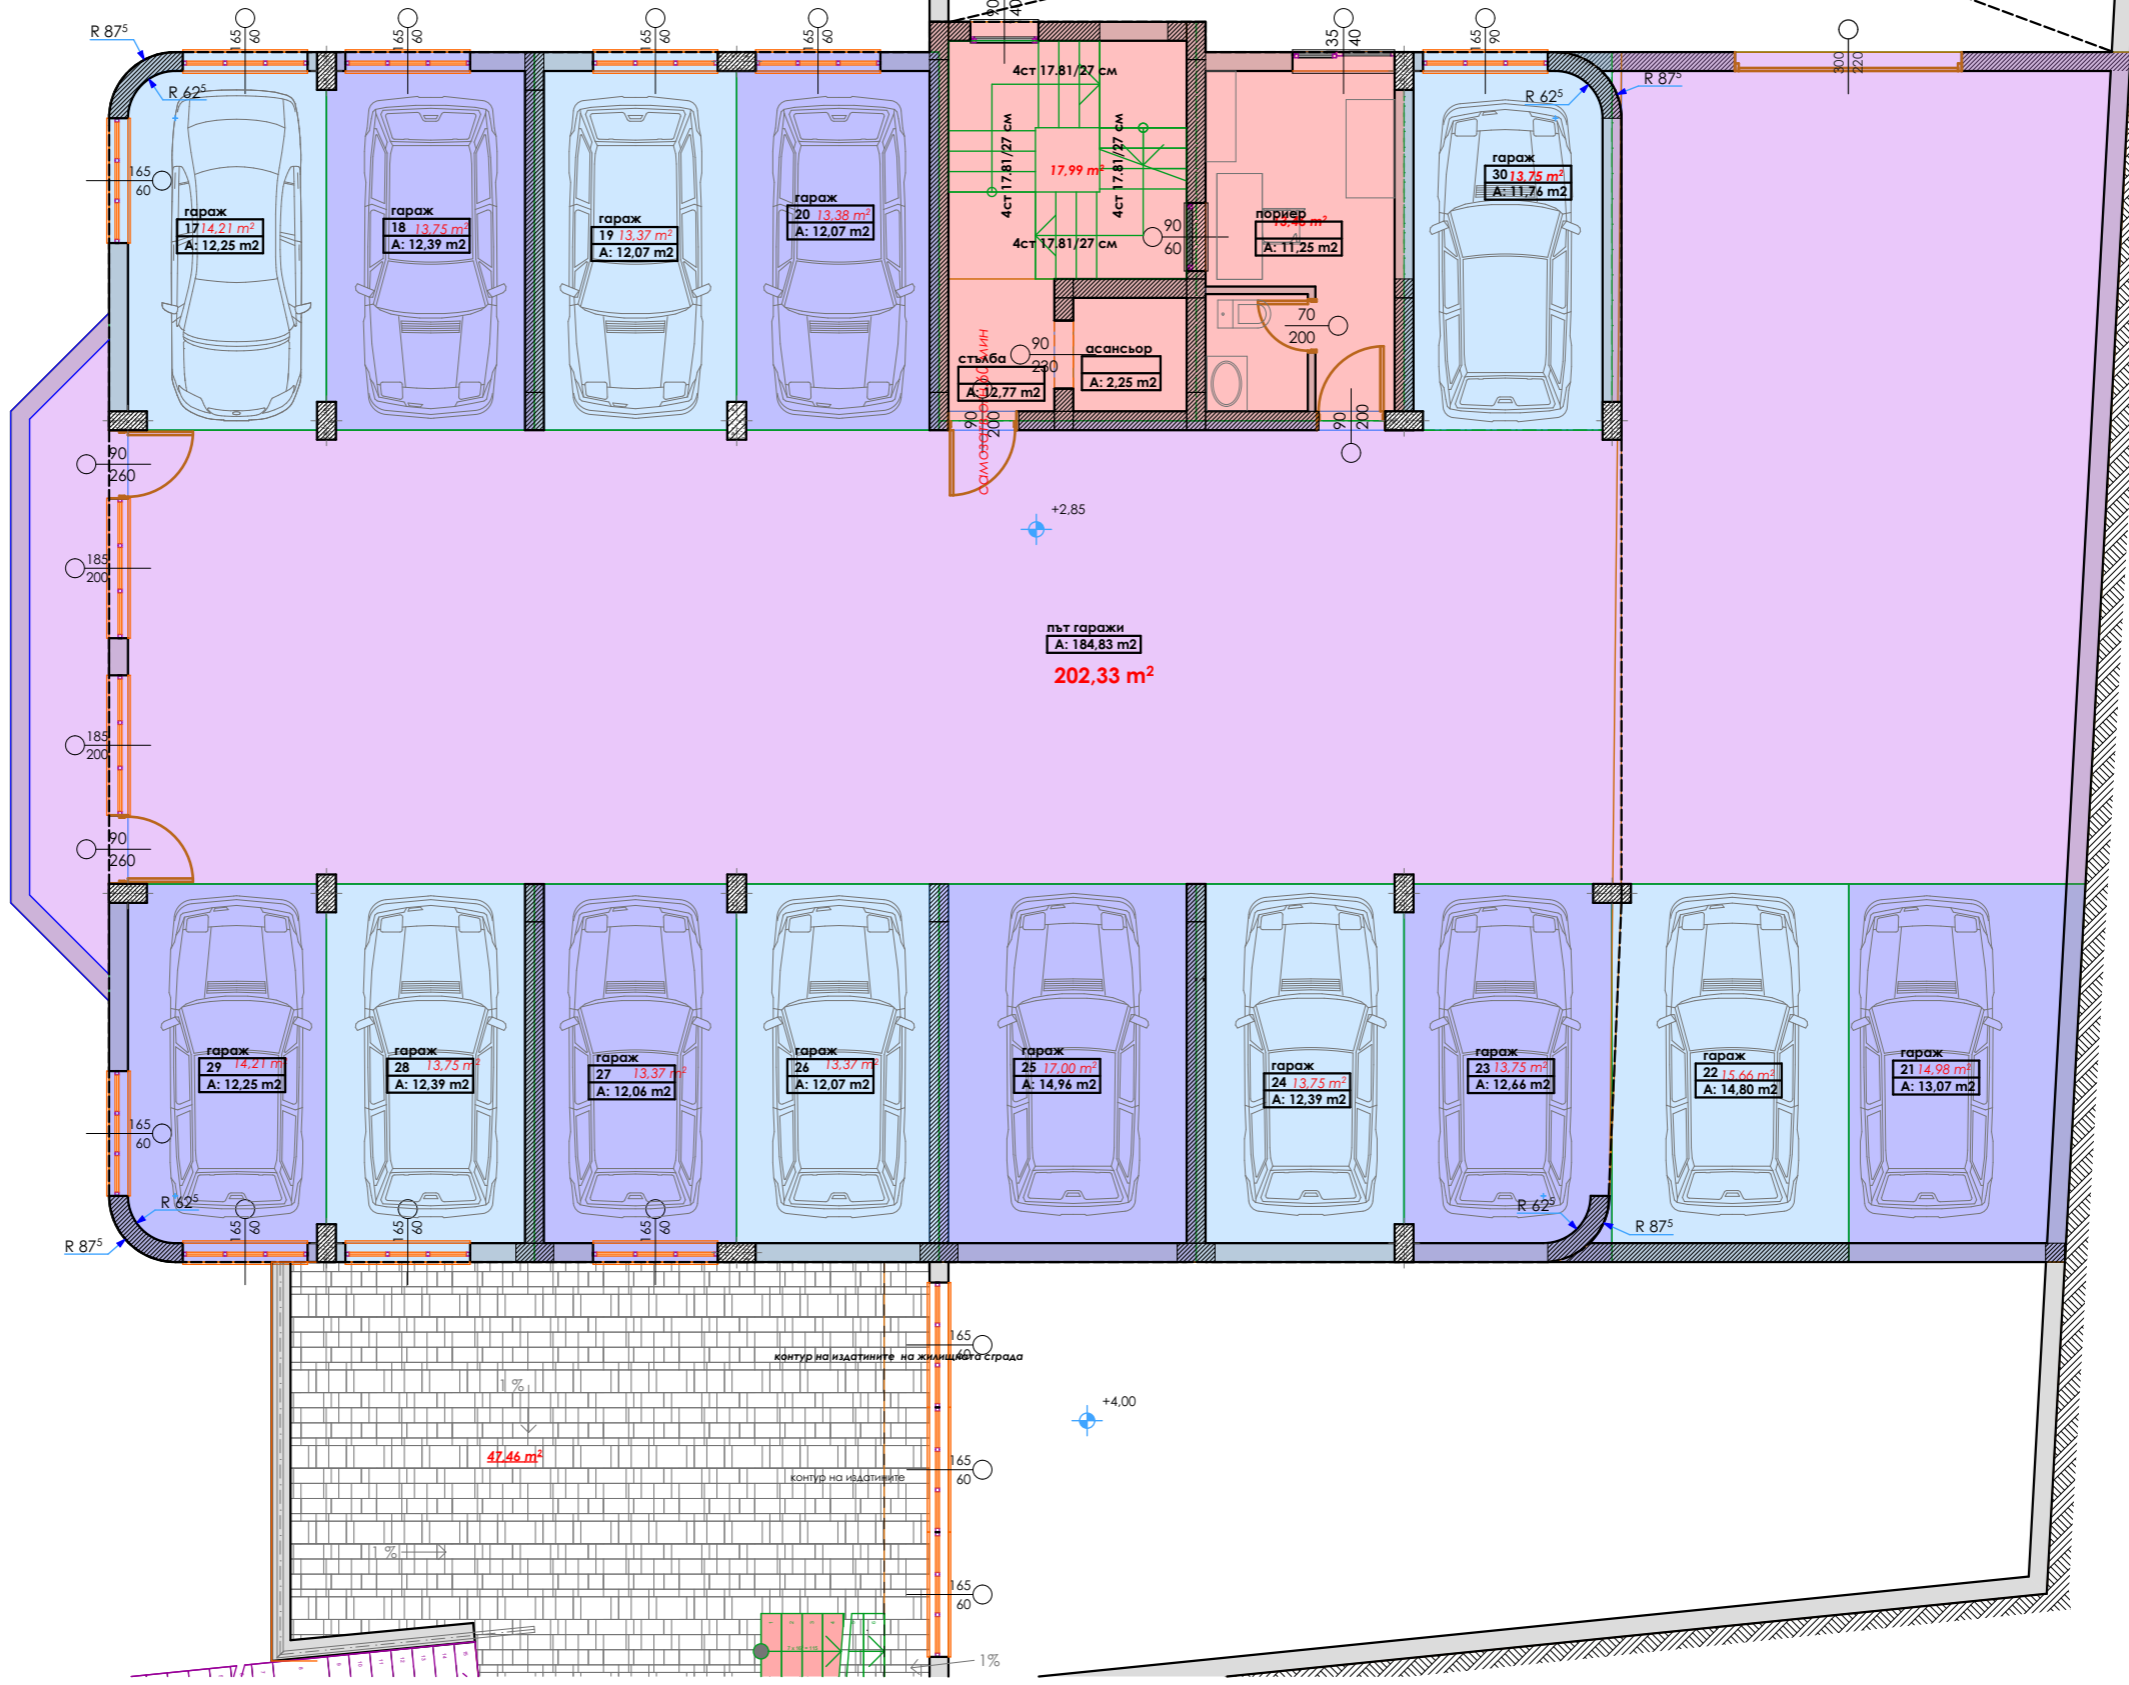

15% РАМПА

ЖИЛИЩНА СГРАДА С ГАРАЖИ
В УЛИЦА 000040 МЕСТНОСТ "НИШАН ТАСВИ"
ЗЕМЛИЩЕ ГР. САНДАНСКИ

ПЛАН НА КОТА +2.85 М 1:100



гараж
17 14.21 m²
A: 12.25 m²

гараж
18 13.75 m²
A: 12.39 m²

гараж
19 13.37 m²
A: 12.07 m²

гараж
20 13.38 m²
A: 12.07 m²

стъпба
A: 2.77 m²

асансьор
A: 2.25 m²

пориер
A: 11.25 m²

гараж
30 13.75 m²
A: 11.76 m²

път гаражи
A: 184.83 m²
202.33 m²

гараж
29 14.21 m²
A: 12.25 m²

гараж
28 13.75 m²
A: 12.39 m²

гараж
27 13.37 m²
A: 12.06 m²

гараж
26 13.37 m²
A: 12.07 m²

гараж
25 17.00 m²
A: 14.96 m²

гараж
24 13.75 m²
A: 12.39 m²

гараж
23 13.75 m²
A: 12.66 m²

гараж
22 15.66 m²
A: 14.80 m²

гараж
21 14.98 m²
A: 13.07 m²

47.46 m²

контури издатините на жилищната сграда

контур на издатините

1%