


ЖИЛИЩНА СГРАДА С ГАРАЖИ
В УПИ 000040 местност "Нишан Таши"
землище гр. Сандански

ПЛАН НА КОТА +11.40 М1:100

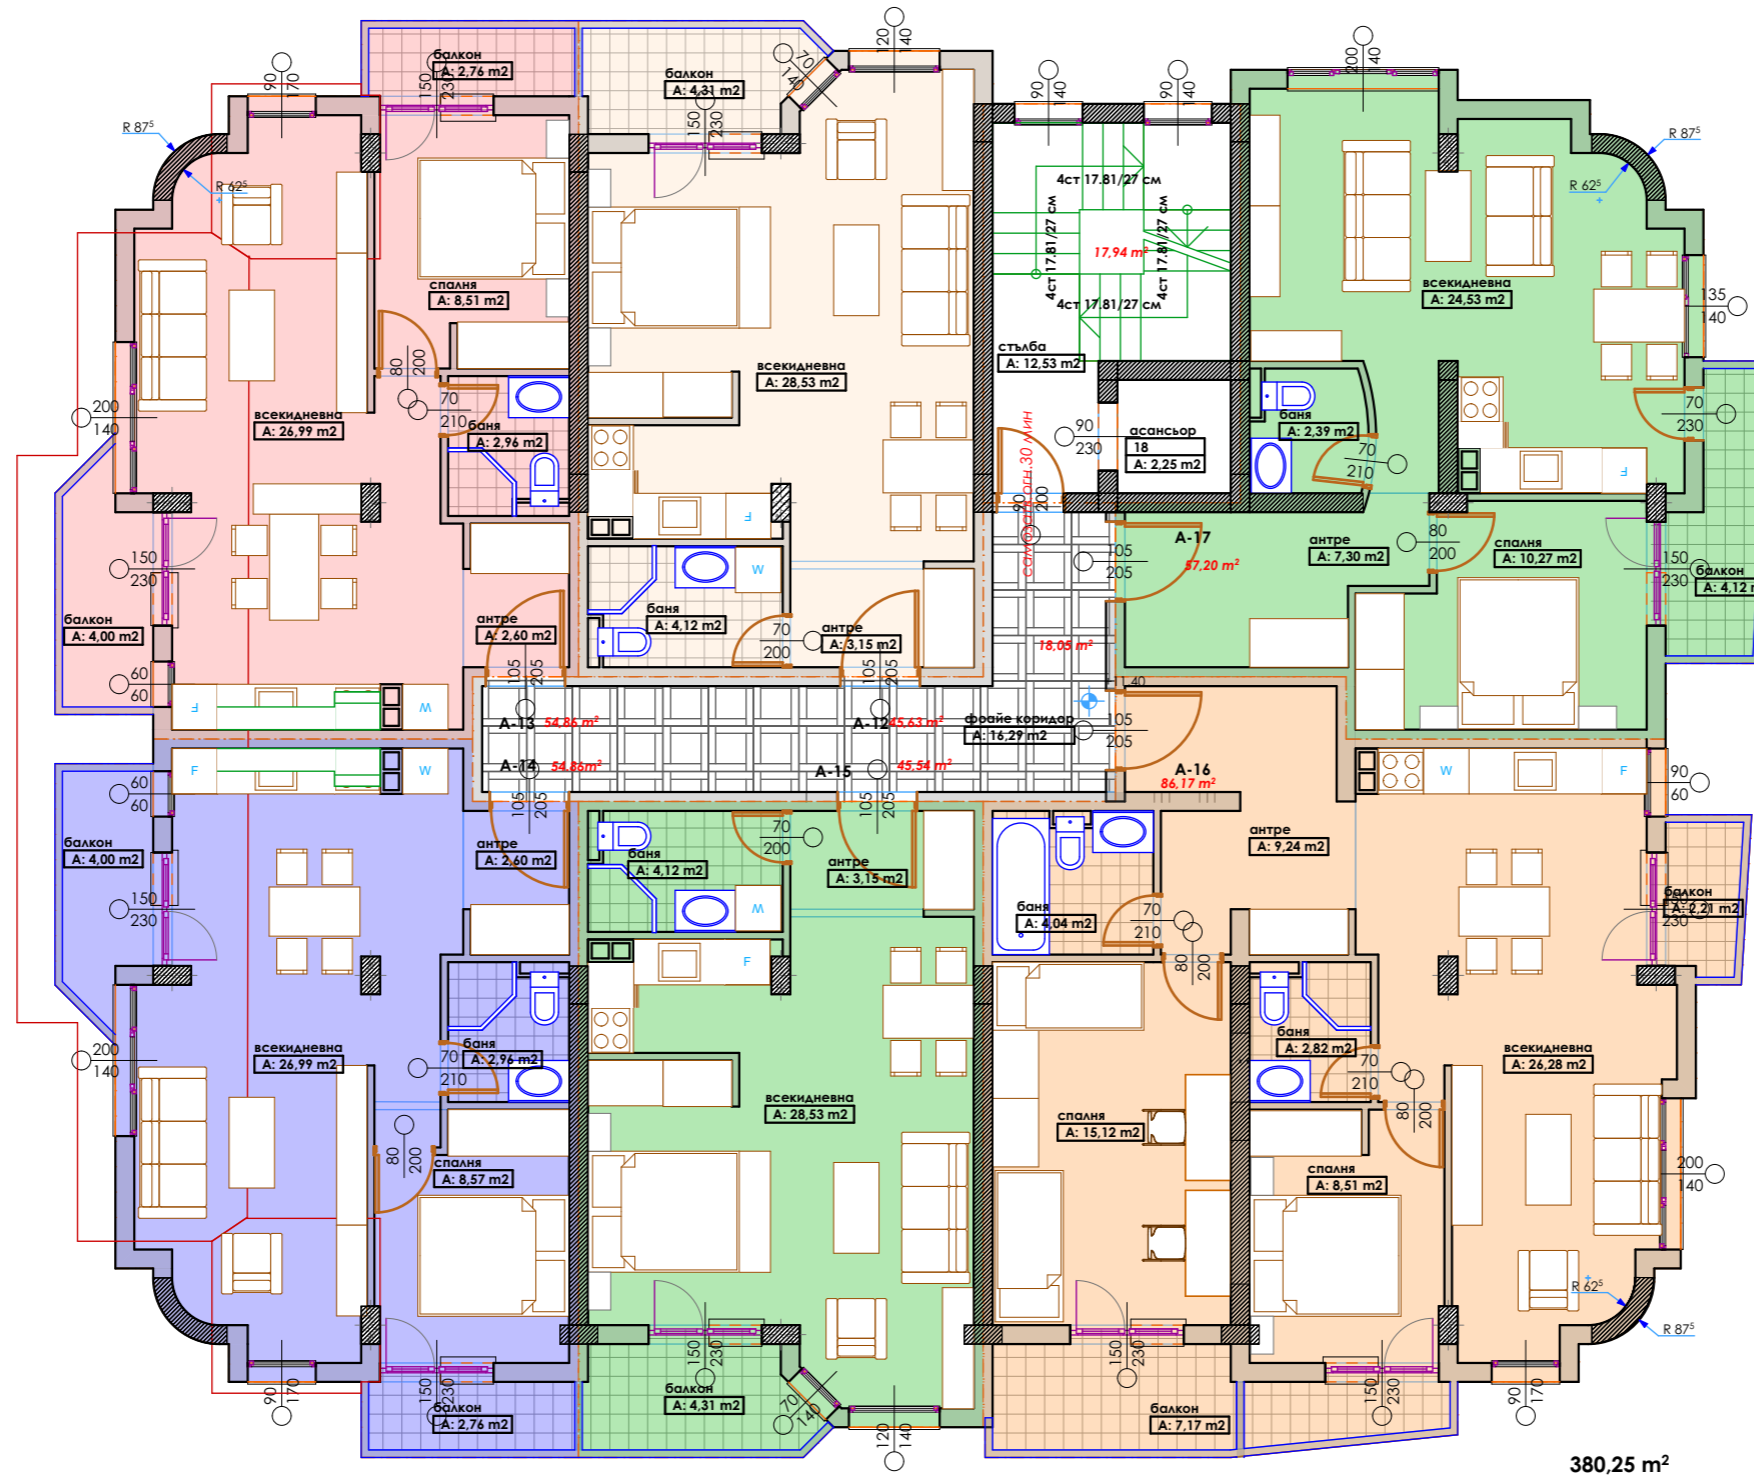

380.25 m²