


ЖИЛИЩНА СГРАДА С ГАРАЖИ
В УПИ 000040 местност "Нишан Таши"
землище гр. Сандански

ПЛАН НА КОТА +17.10 М 1:100

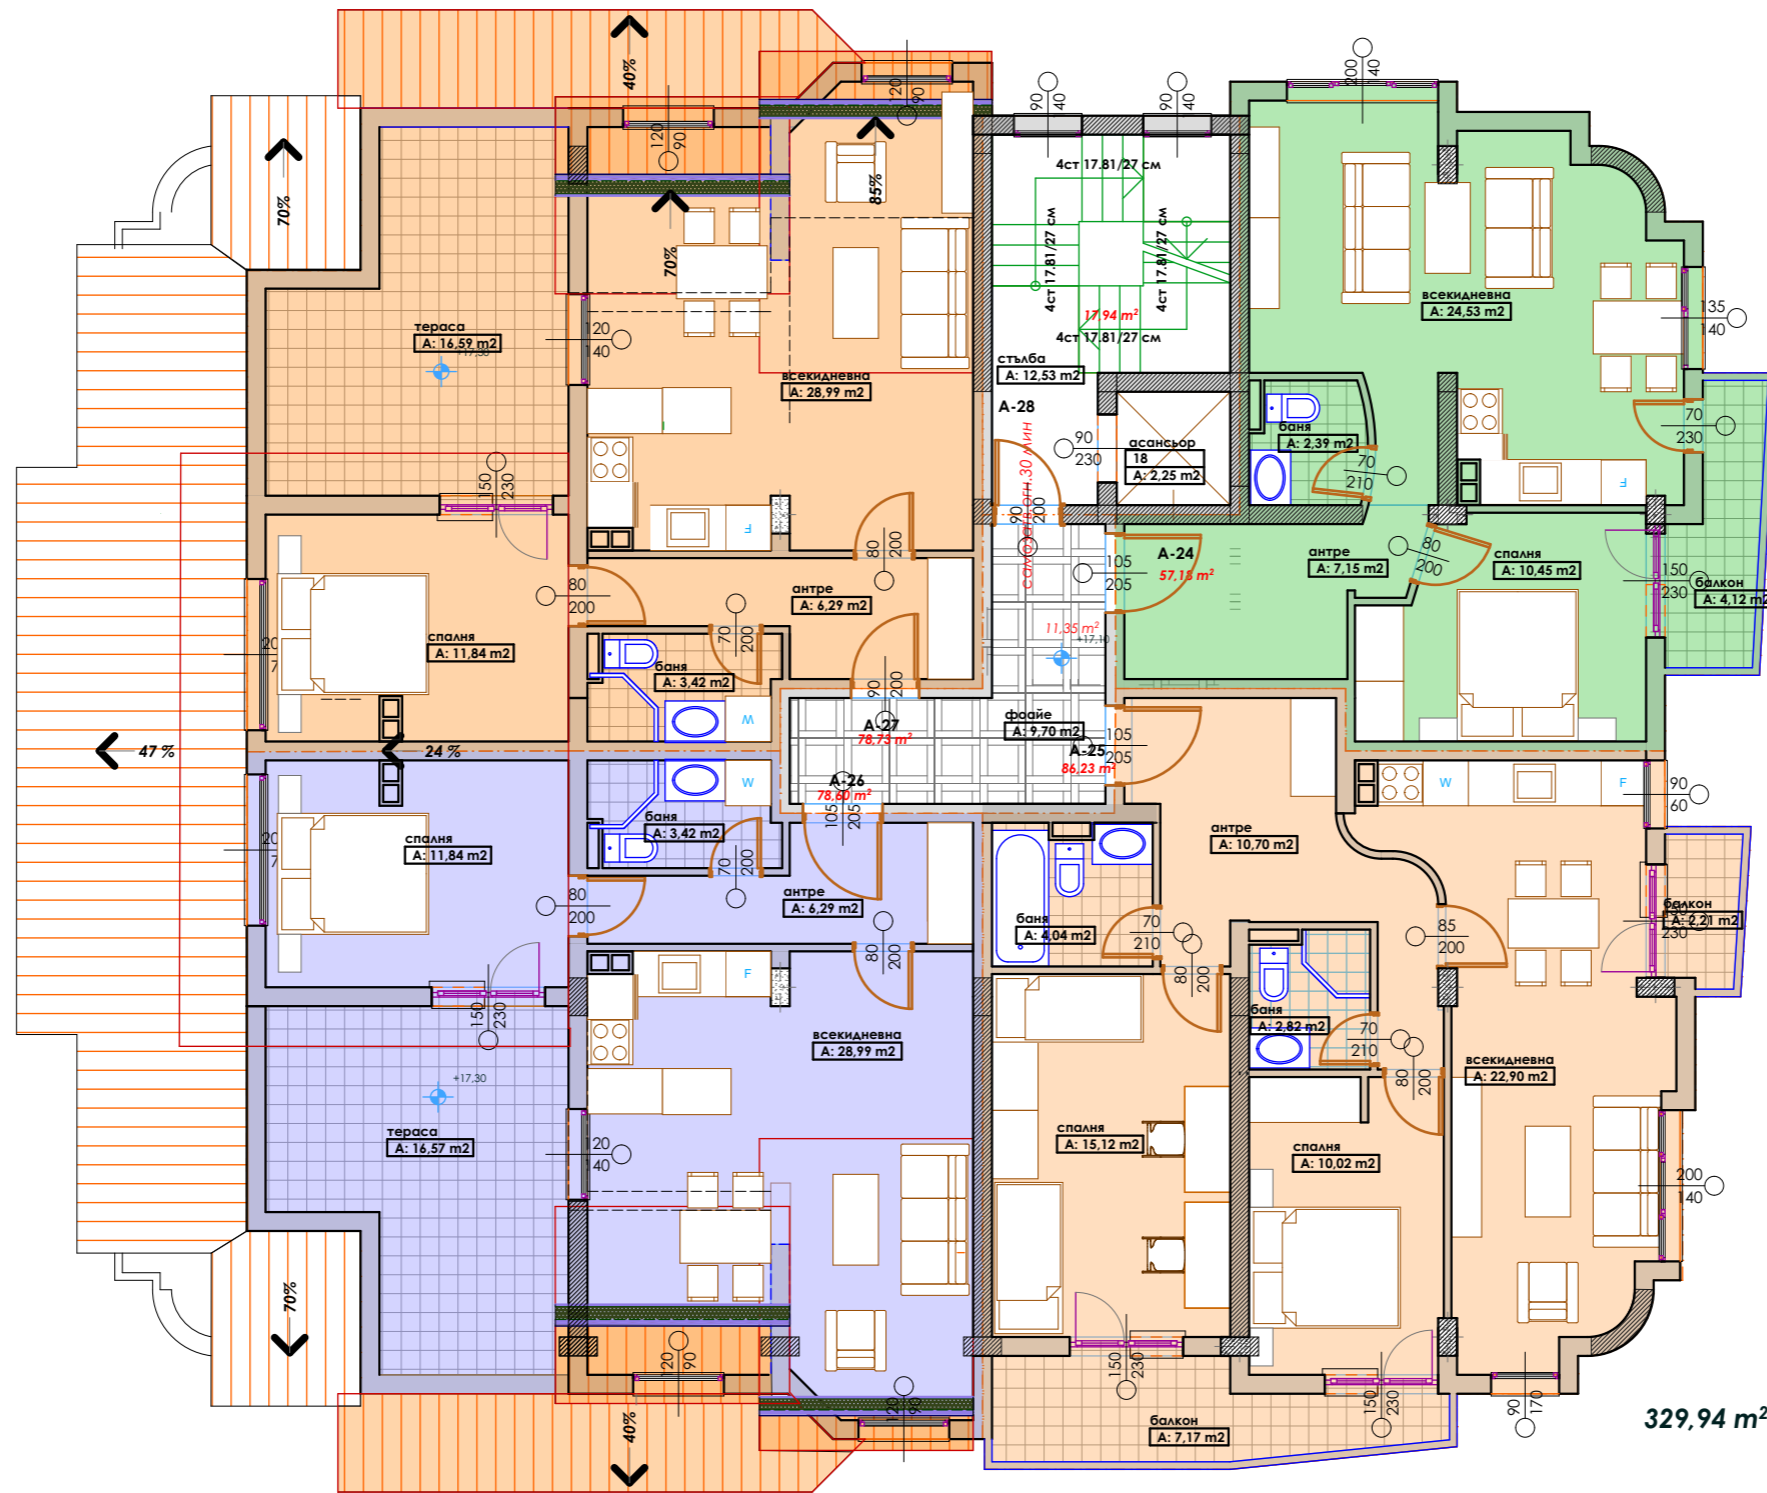

329,94 m²