


ЖИЛИЩНА СГРАДА С ГАРАЖИ
 В УПИ 000040 местност "Нишан Таши"
 землище гр. Сандански

ПЛАН НА КОТА +19.95 М1:100

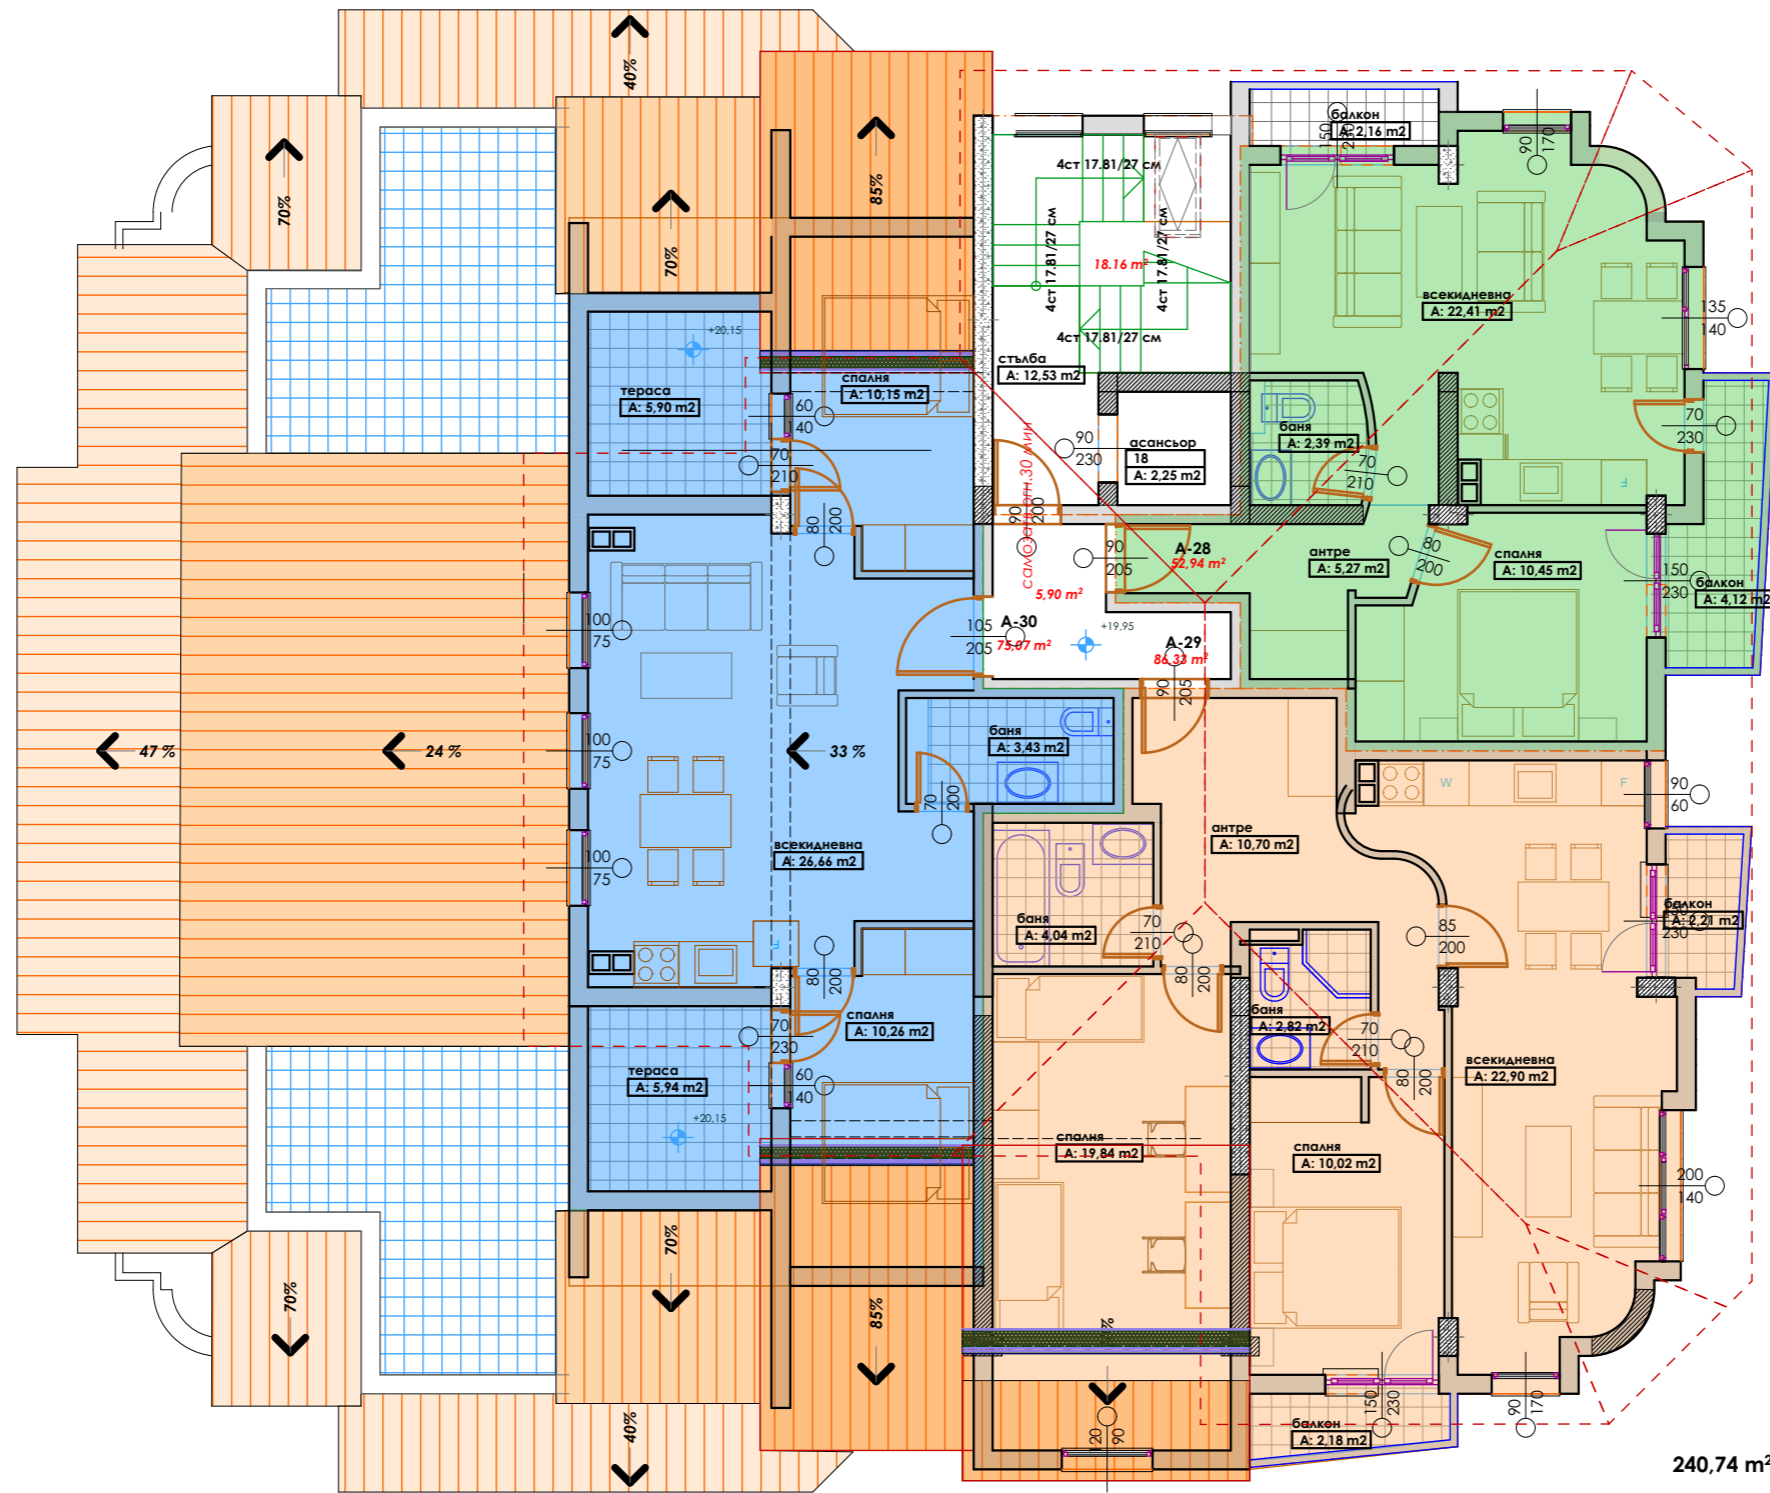

240,74 m²