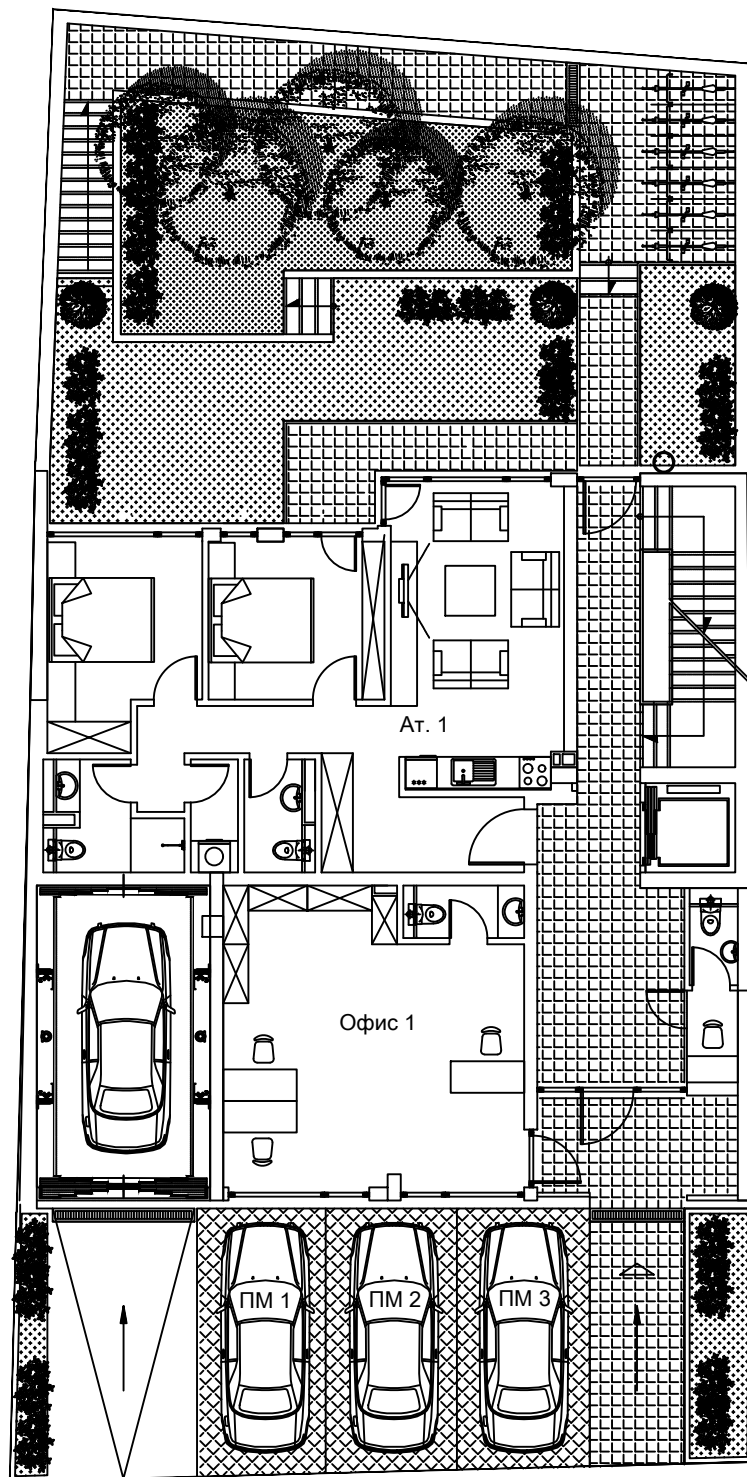


Етаж 1

Обект	Вид	Застроена площ	Общи части	Общо	Двор
офис 1	офис	37.78	9.15	46.93	
ателие 1	тристаен	71.52	17.40	88.92	72.80
паркомясто 1	паркомясто	12.50		12.50	
паркомясто 2	паркомясто	12.50		12.50	
паркомясто 3	паркомясто	12.50		12.50	