



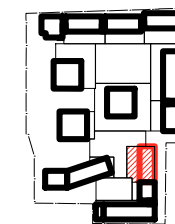


**NOVE  
HOMES**

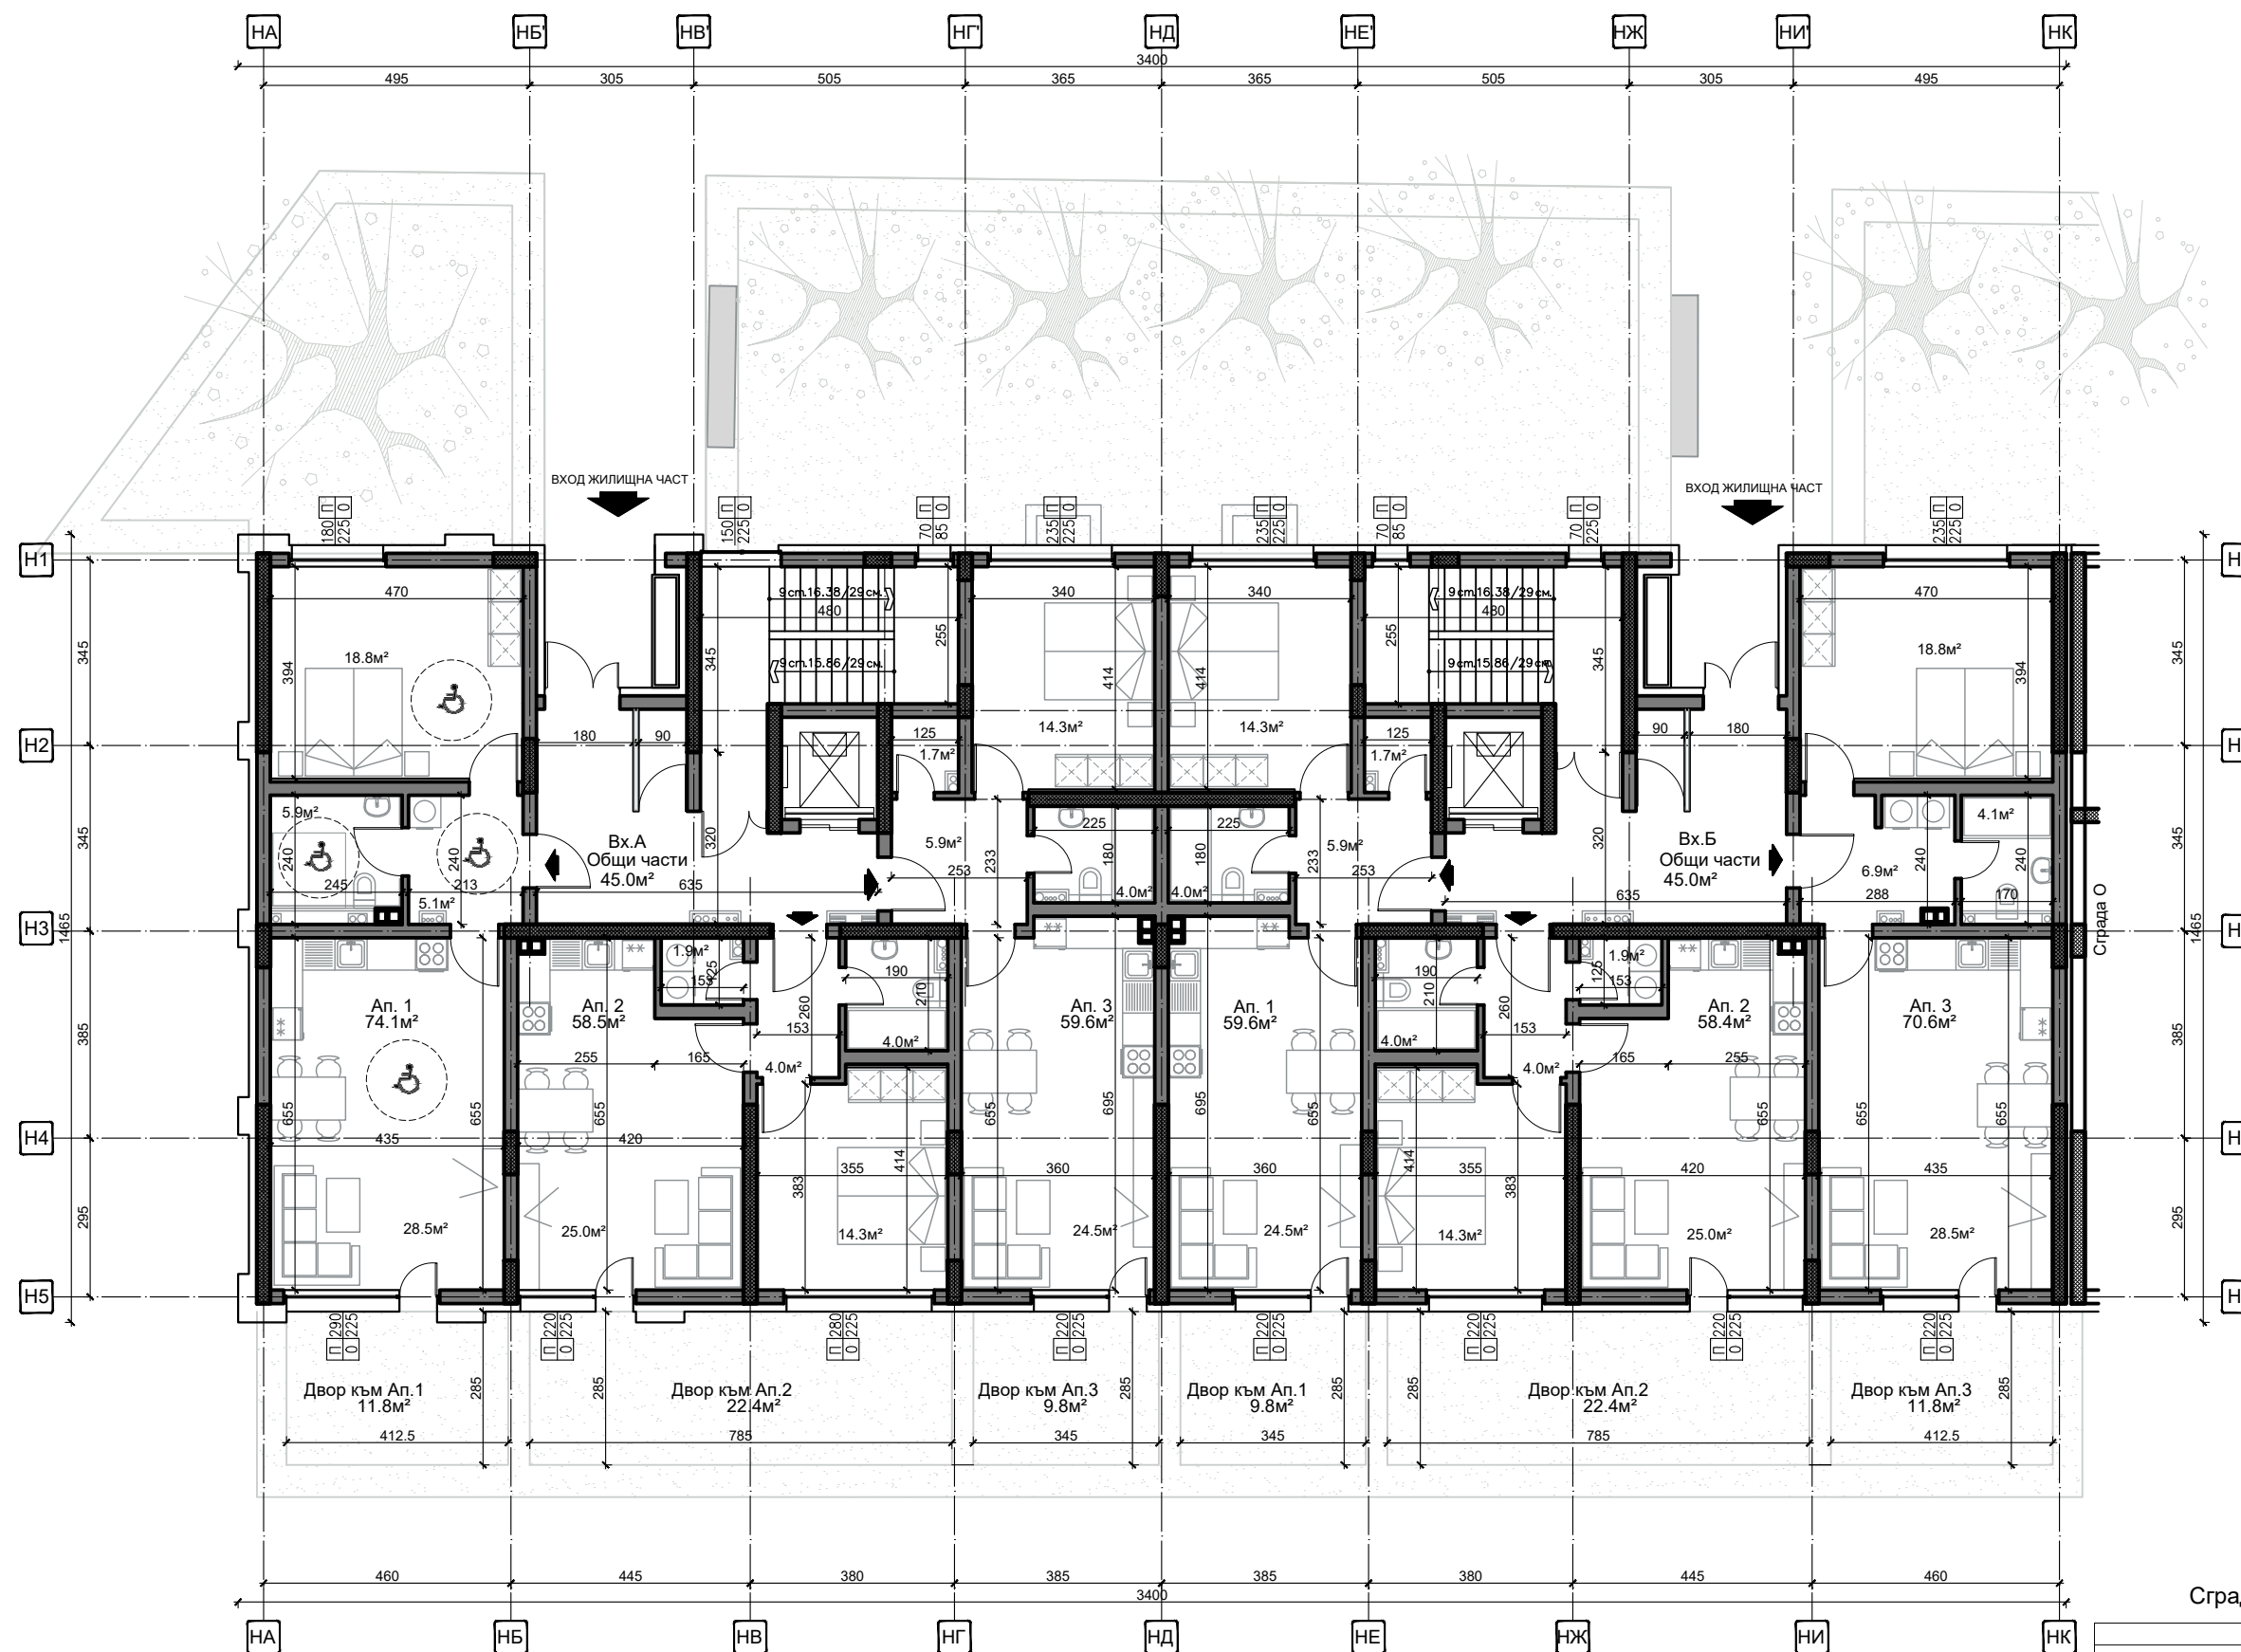

ПОДОБЕКТ: СГРАДА Н


Сграда Н - Разпределение на първи етаж


Блок Н - Етаж 1			
Застроена площ на етжажа	470,8		
	Брой стаи	кв.м.	Изложение
<b>Вход А</b>			
Ап. 1 (Ап. за хора с увреждания)	2	74,1	СИ/ЮЗ
Ап. 2	2	58,5	ЮЗ
Ап. 3	2	59,6	СИ/ЮЗ
<b>Вход Б</b>			
Ап. 1	2	59,6	СИ/ЮЗ
Ап. 2	2	58,4	ЮЗ
Ап. 3	2	70,6	СИ/ЮЗ
<b>Общ Брой апартаменти</b>			
двустайни	5		
2стаен - за хора с увреждания	1		

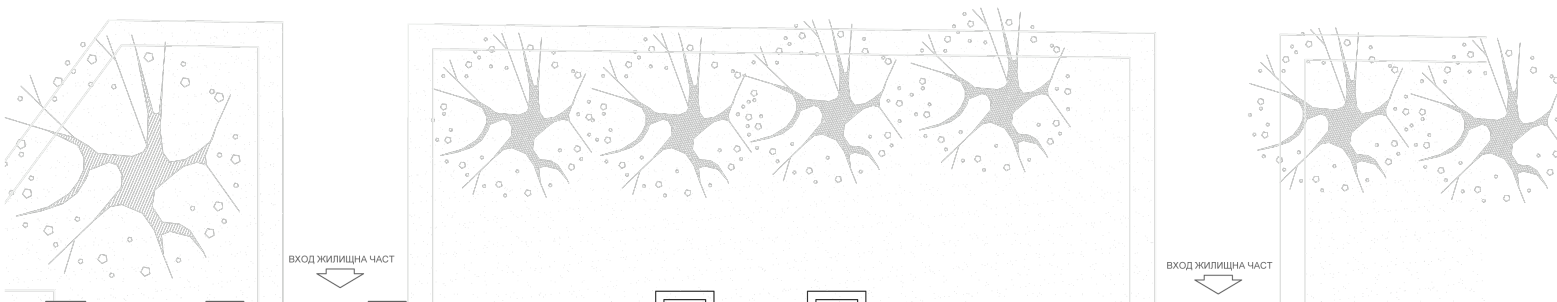



ВХОД ЖИЛИЩНА ЧАСТ

ВХОД ЖИЛИЩНА ЧАСТ

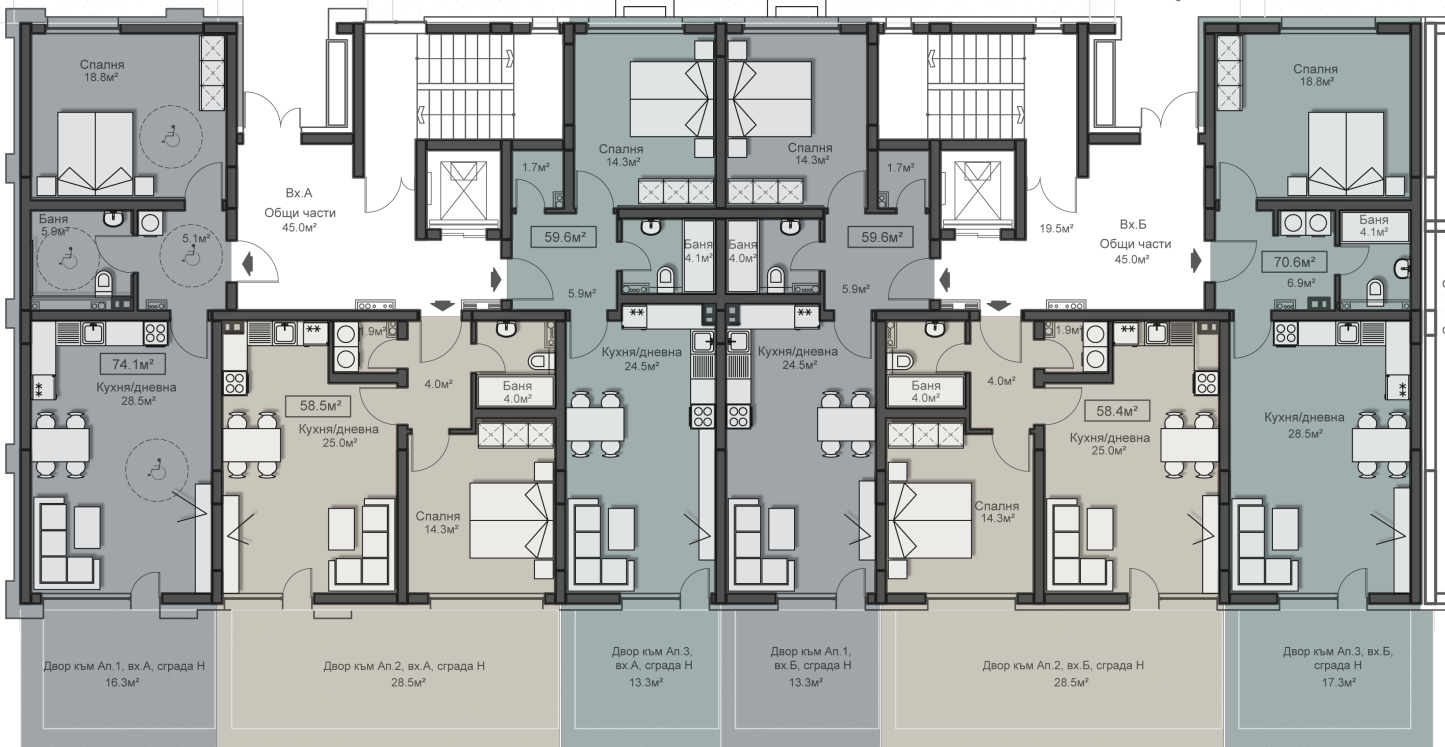

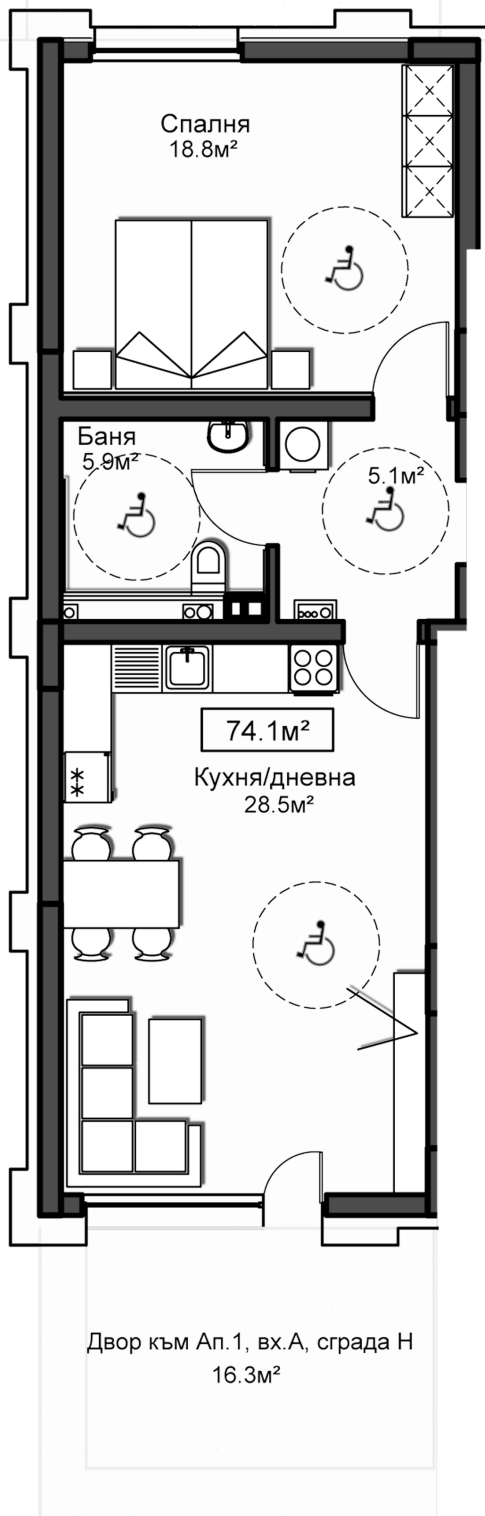

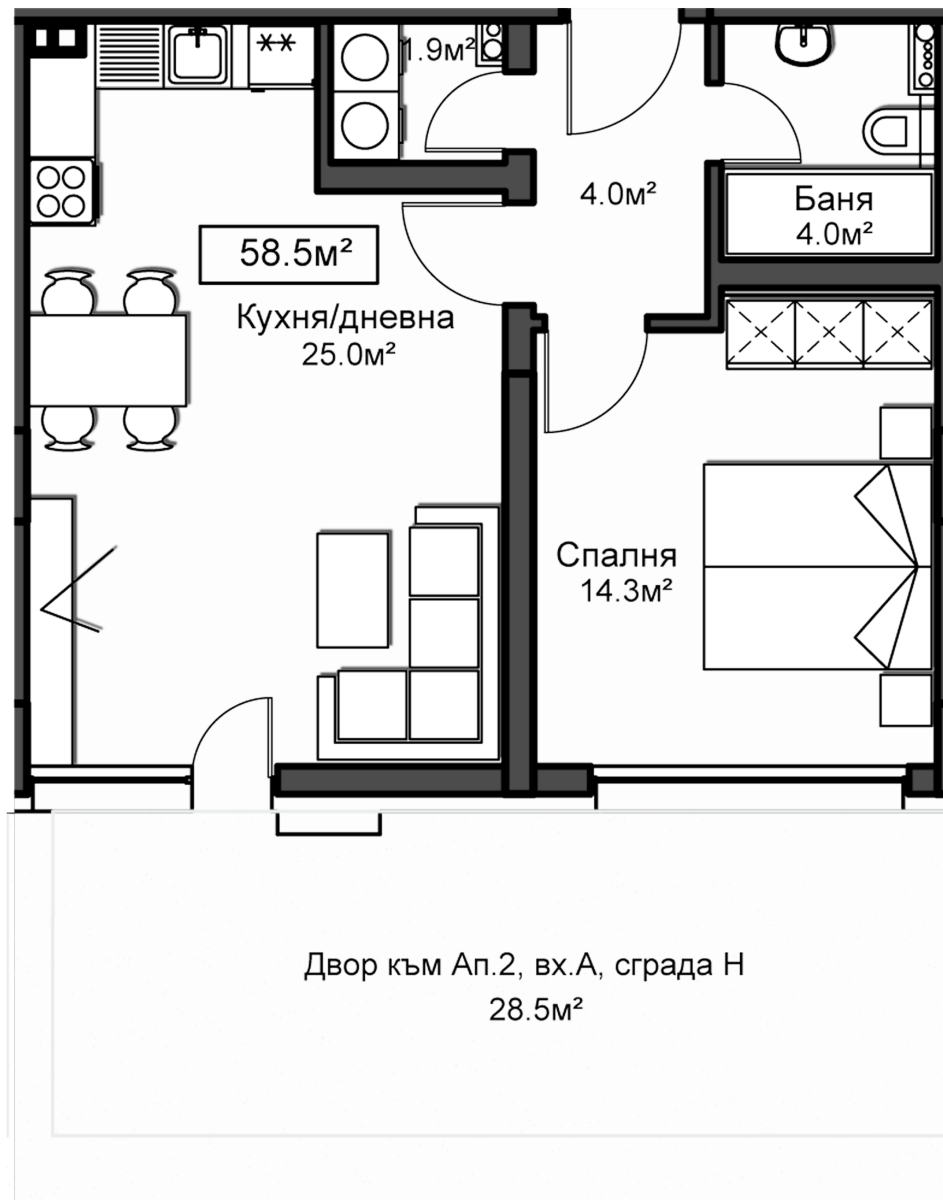

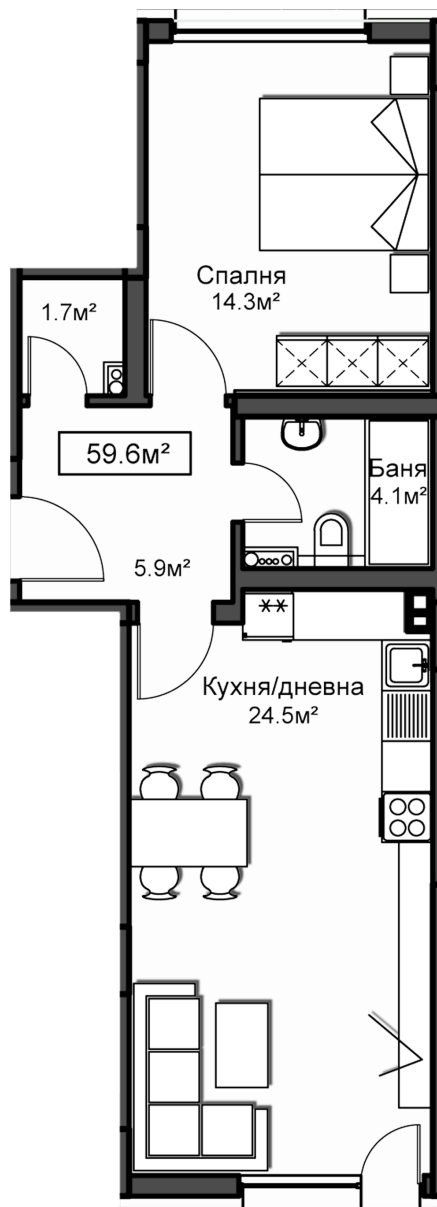

Двор към Ап.3,  
вх.А, сграда Н  
13.3м<sup>2</sup>