




РАЗПРЕДЕЛЕНИЕ 1 ЕТАЖ
М 1:60

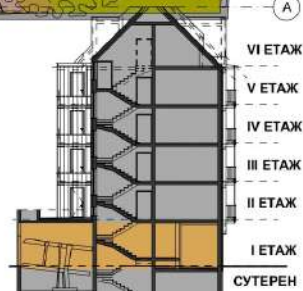

ул. „Антим I“ № 50, район „Възраждане“

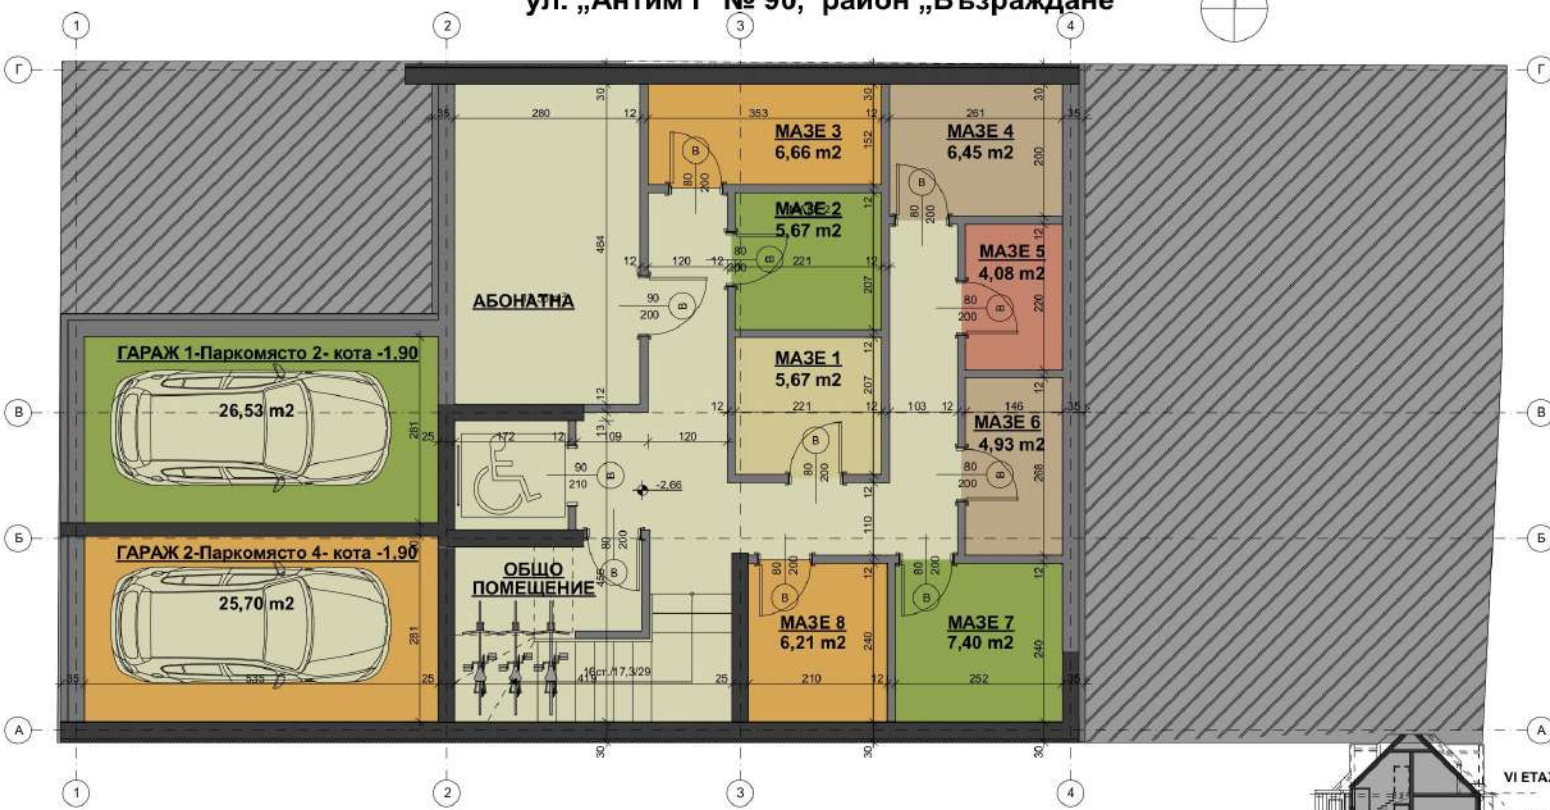



РАЗПРЕДЕЛЕНИЕ СУТЕРЕН
М 1:60

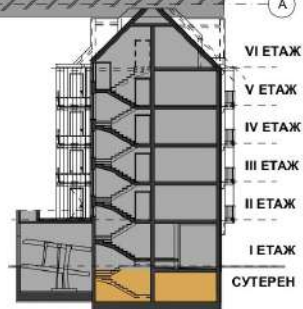





РАЗПРЕДЕЛЕНИЕ 2 ЕТАЖ
М 1:60

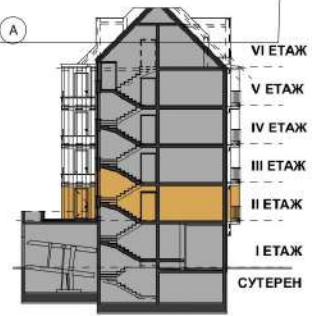

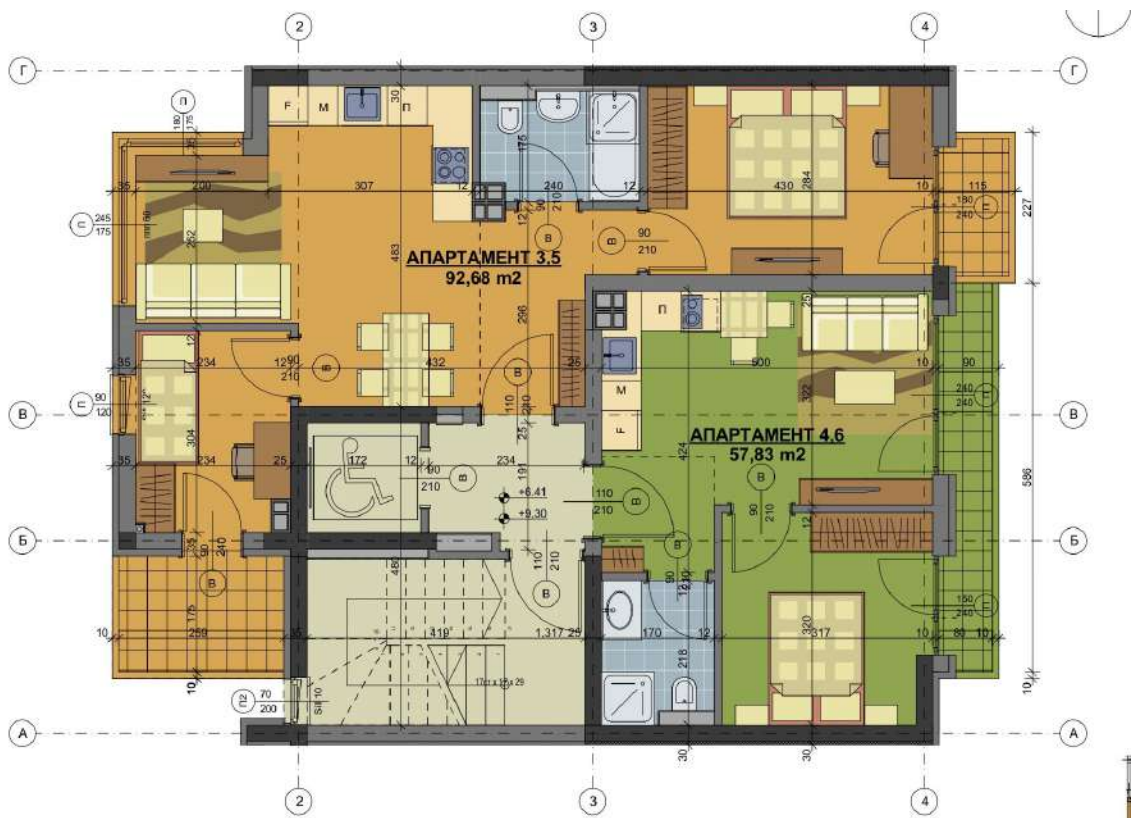

РАЗПРЕДЕЛЕНИЕ 3 и 4 ЕТАЖ
М 1:60

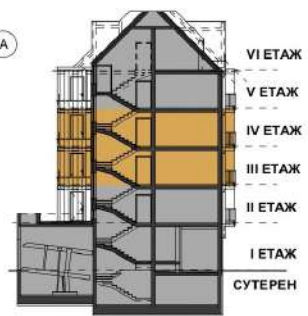

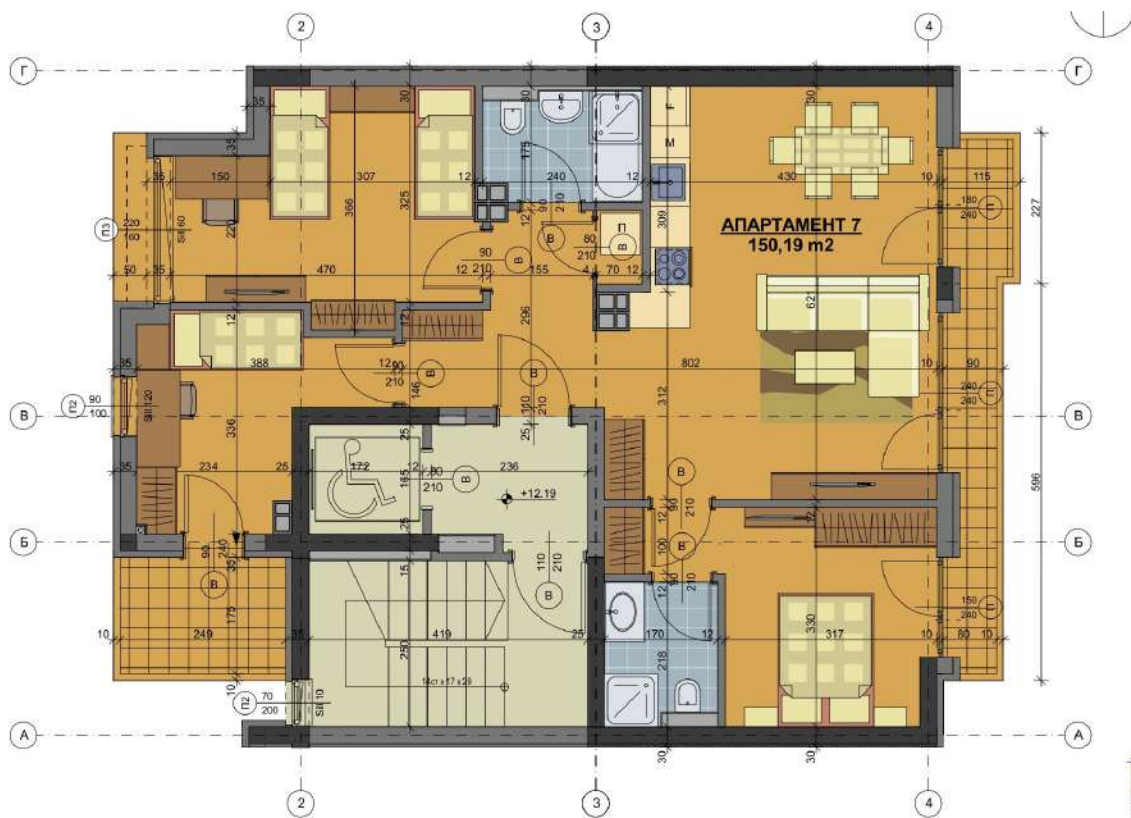

РАЗПРЕДЕЛЕНИЕ 5 ЕТАЖ
М 1:60





АПАРТАМЕНТ 8
114,88 м²

РАЗПРЕДЕЛЕНИЕ 6 ЕТАЖ
М 1:60

