


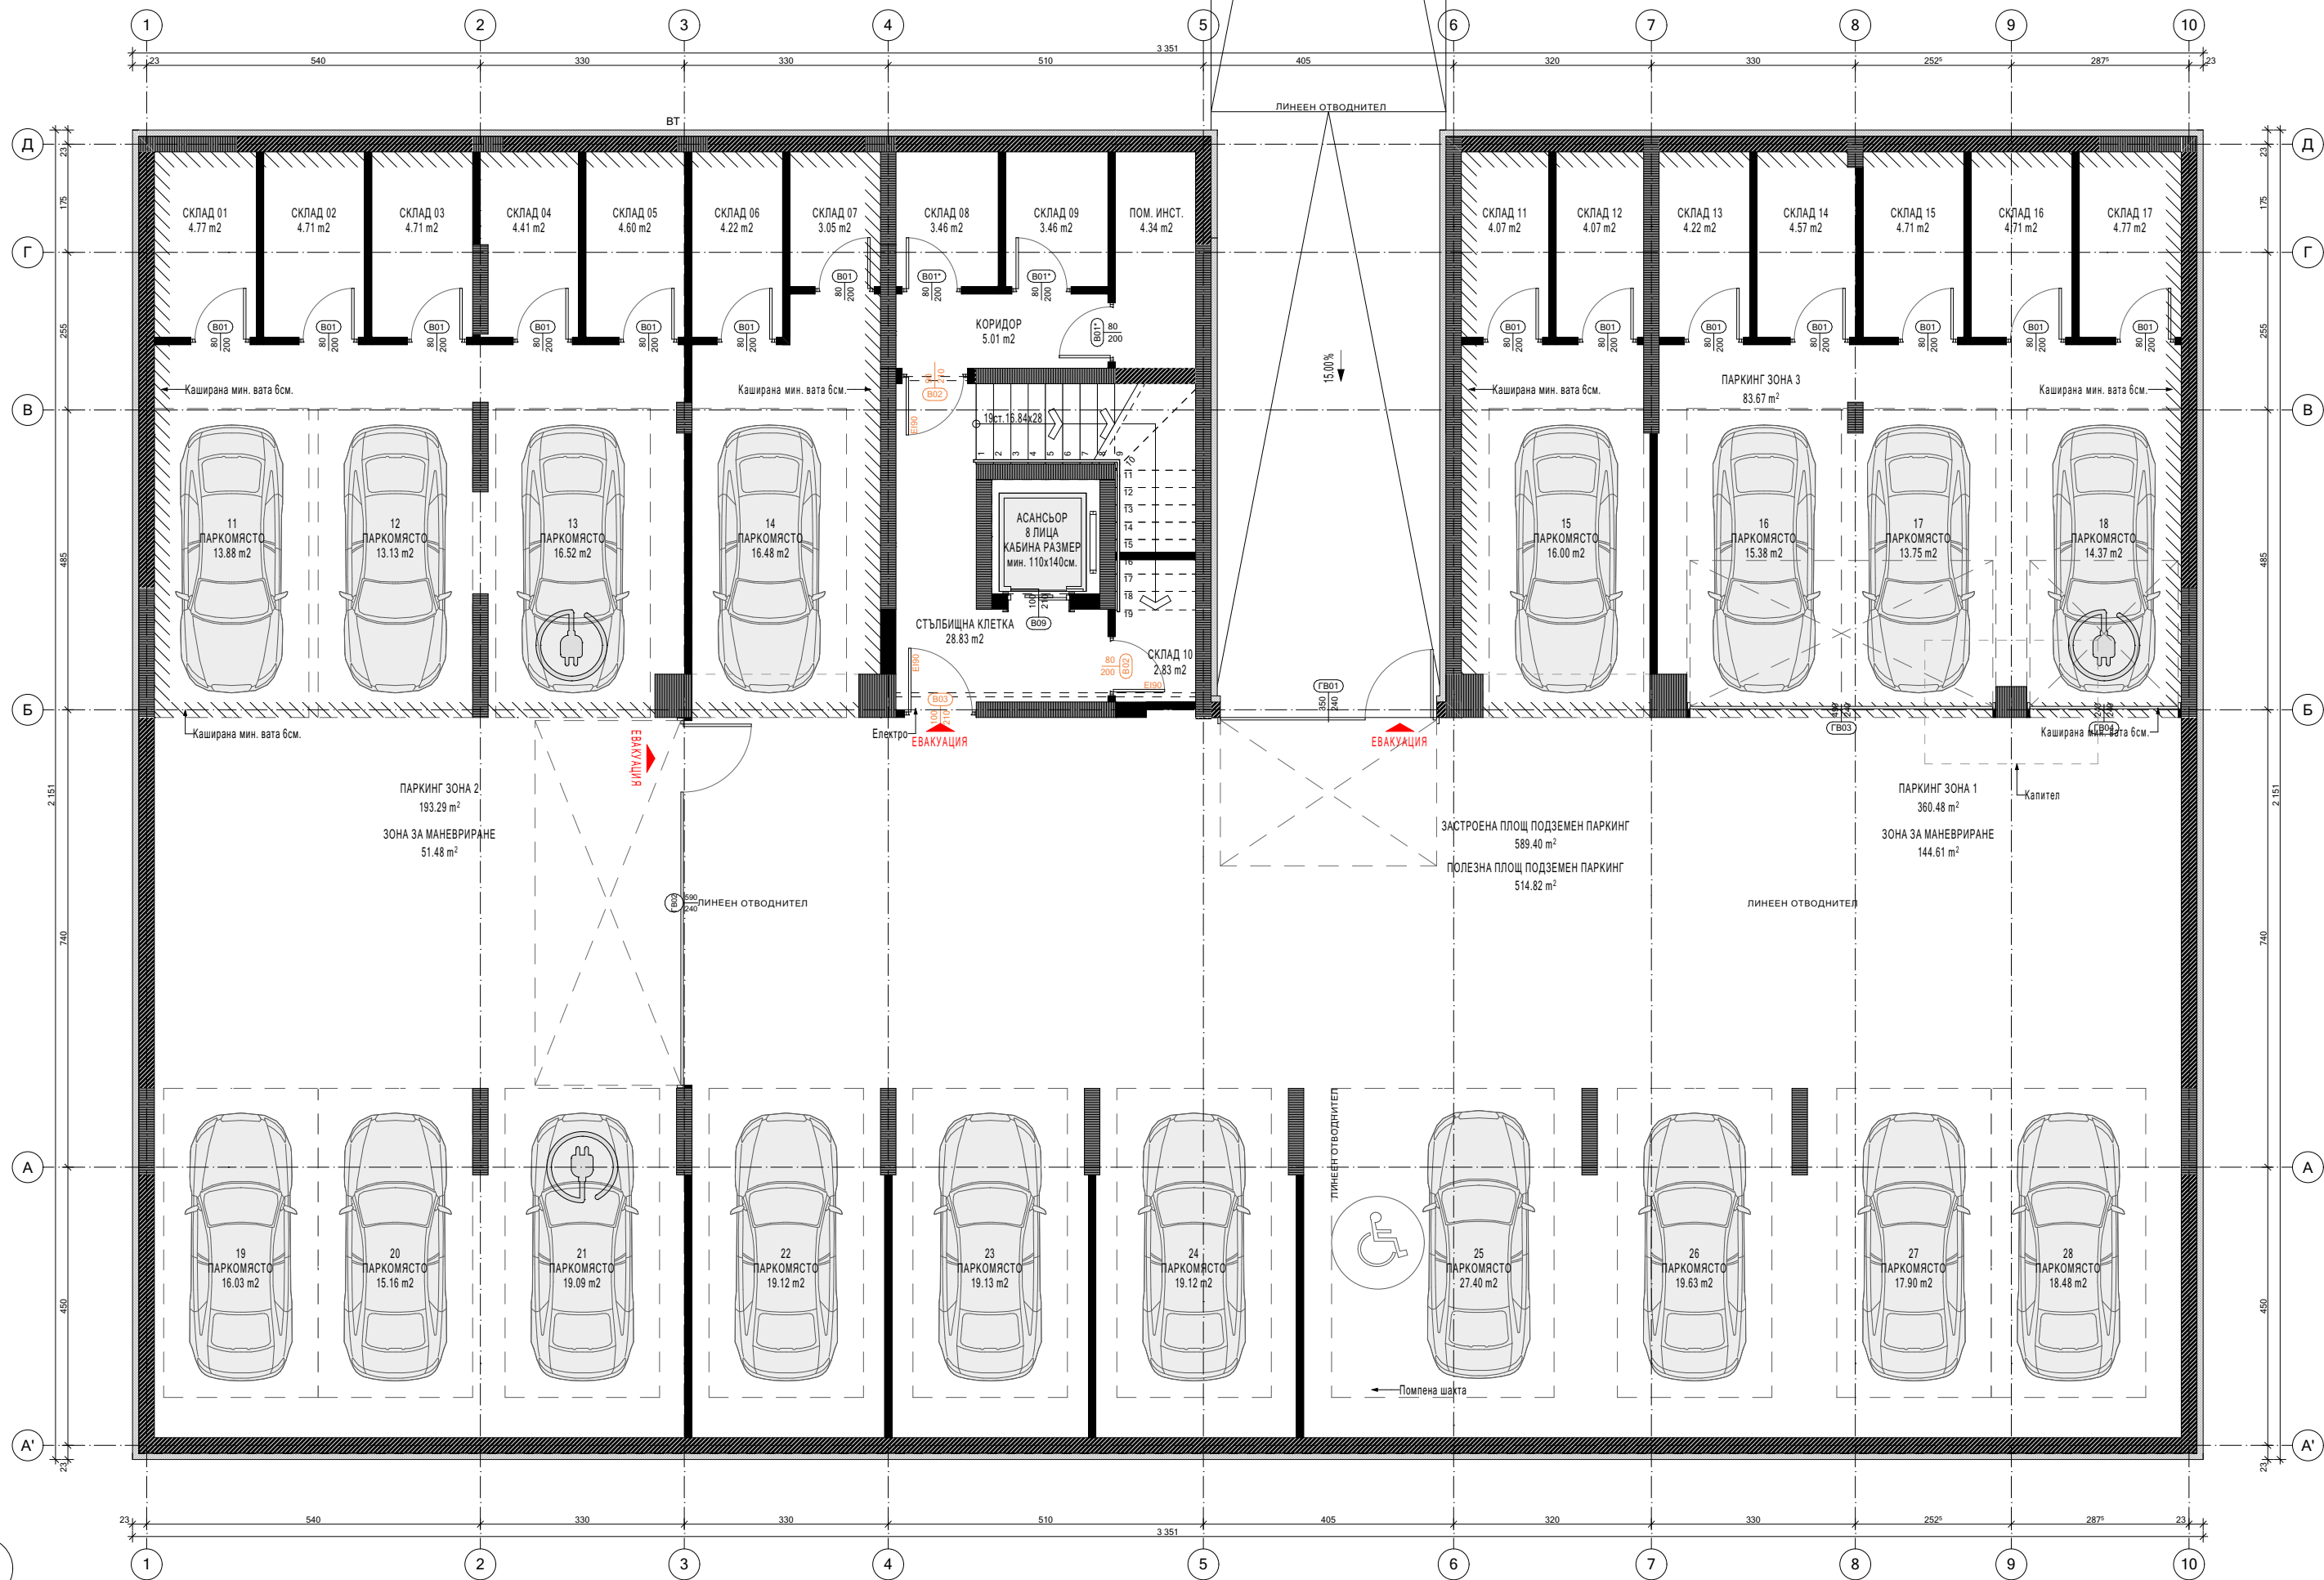

ЧЕРТЕЖ: СУТЕРЕН


ОБЕКТ: Жилищна сграда с подземен паркинг и изгребна яма
УПИ XI-823, кв. 34, с. Панчарево, гр. София

ДАТА:
11.2024

ФАЗА:
ИП

МАЩАБ:
1:100

STUDIOCREATIVE

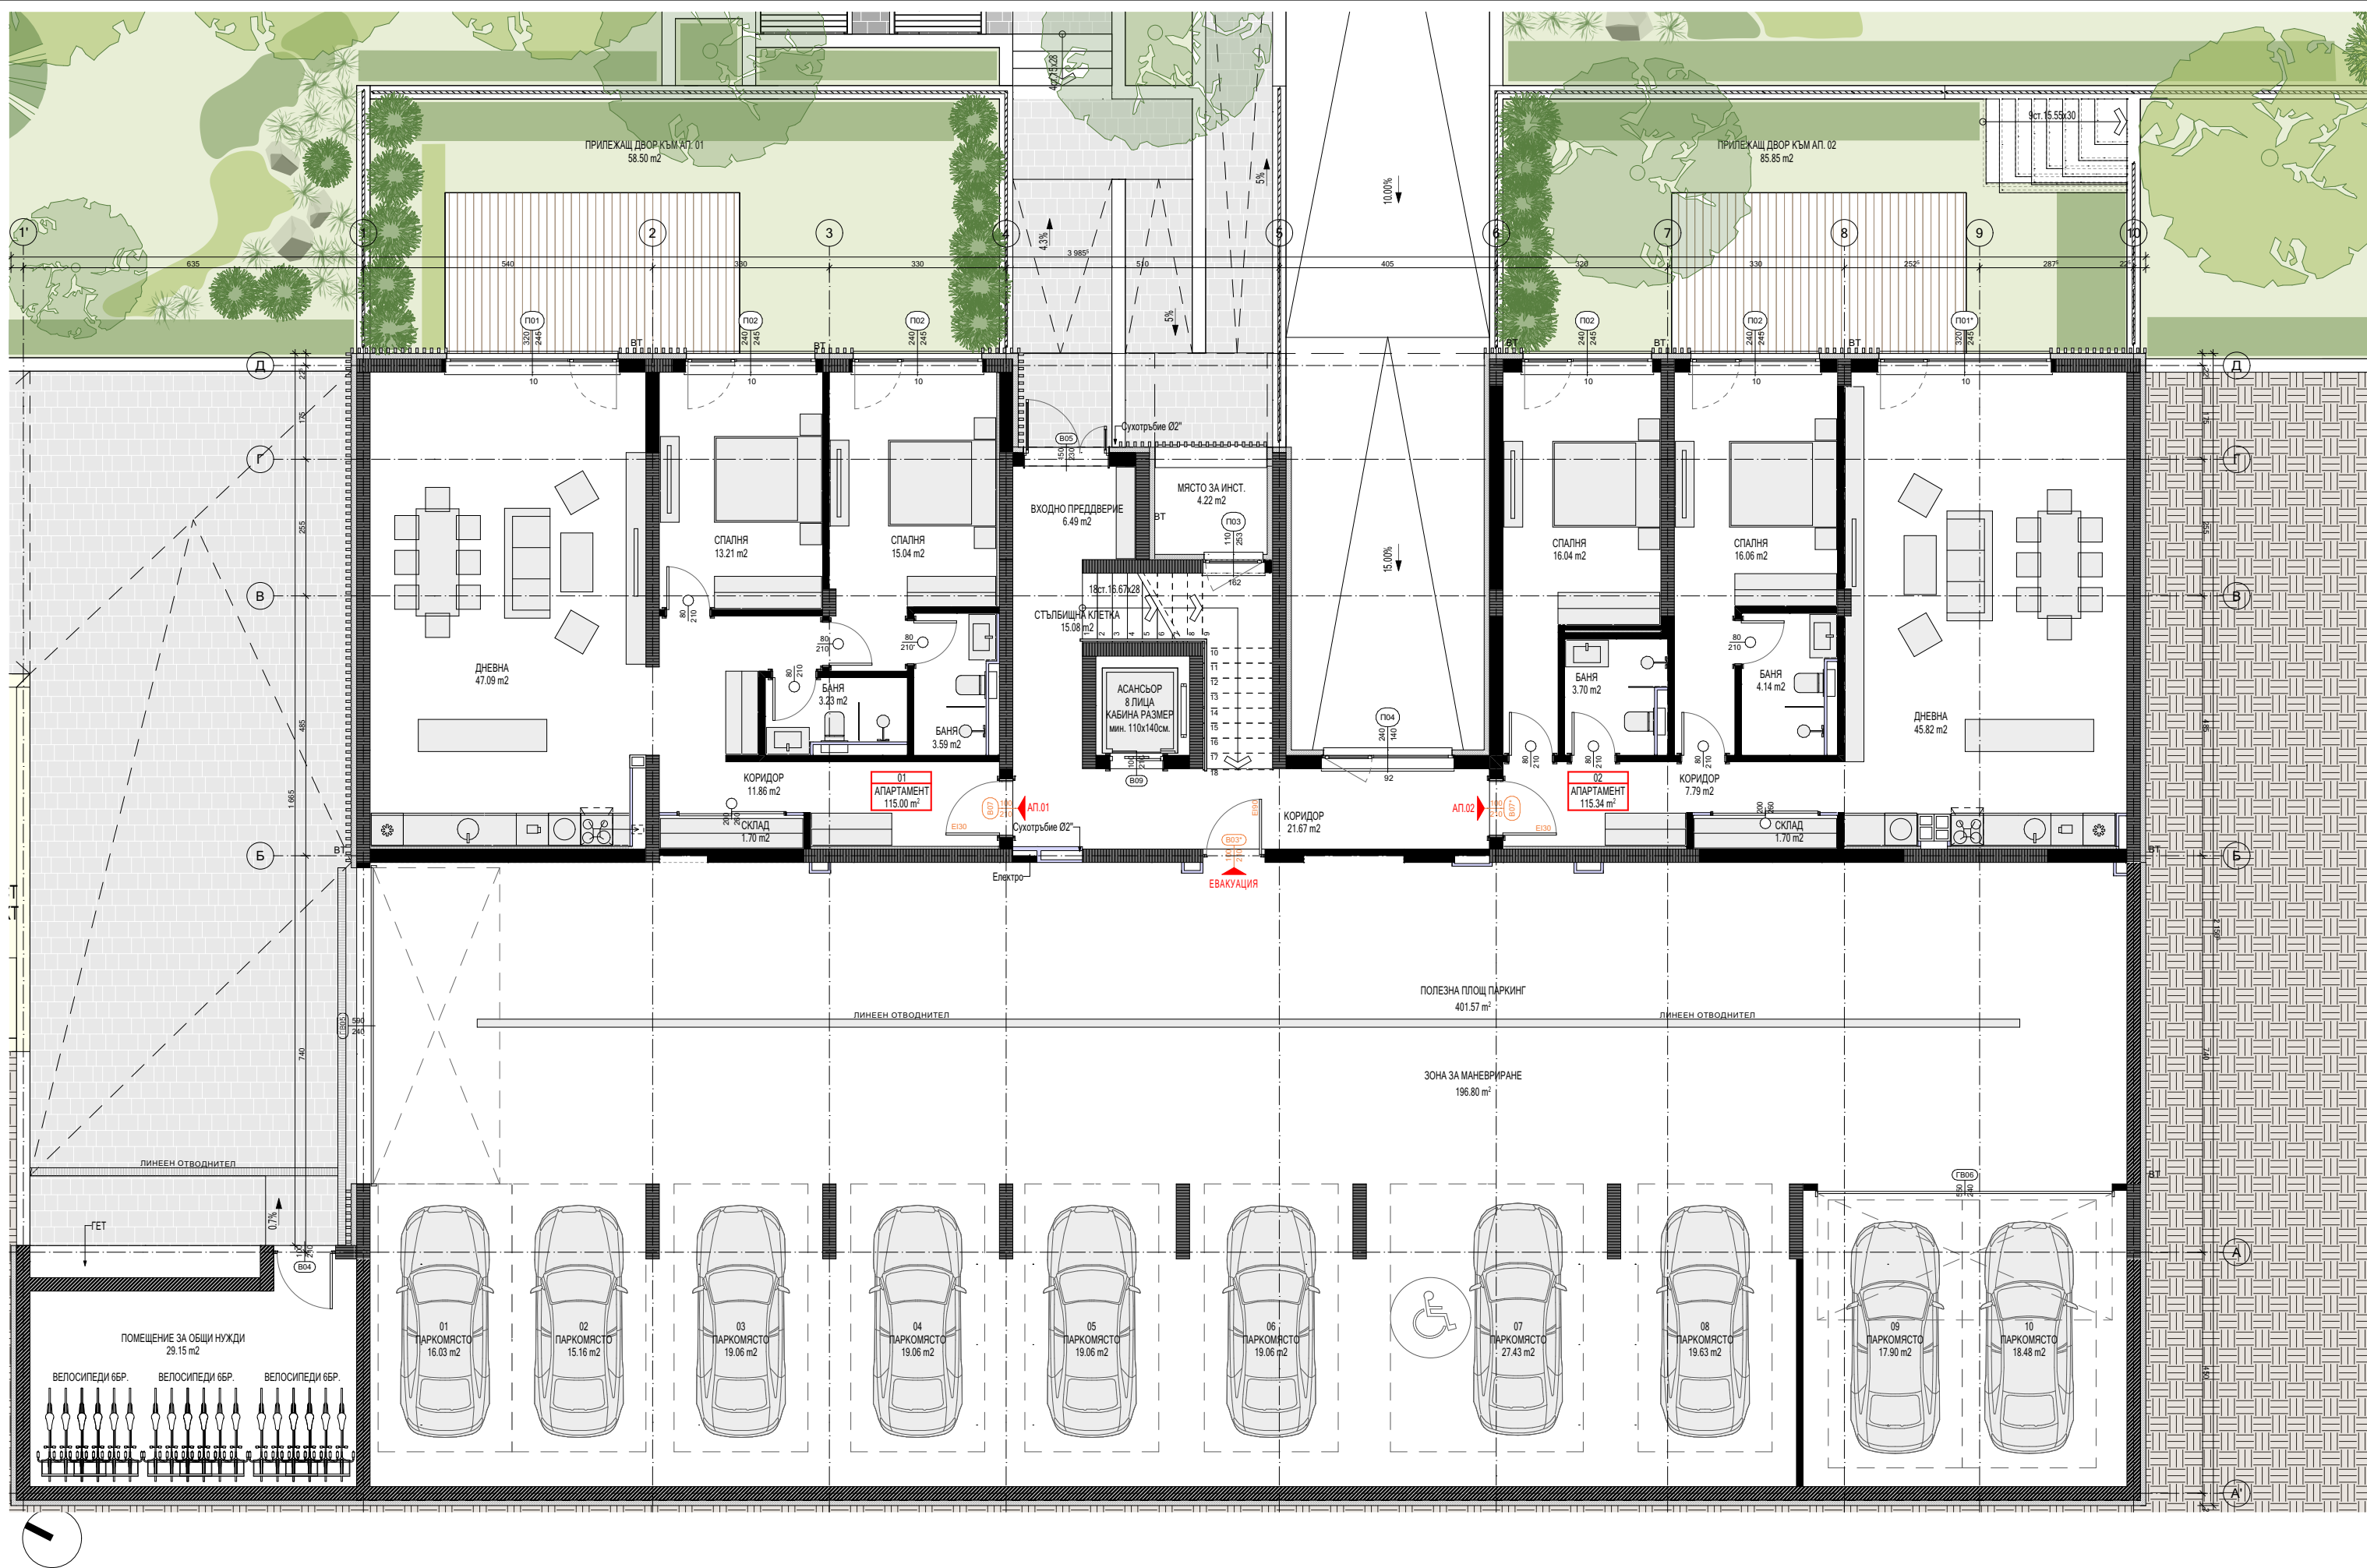

ЧЕРТЕЖ: ЕТАЖ 1


ОБЕКТ: Жилищна сграда с подземен паркинг и изгребна яма
УПИ XI-823, кв. 34, с. Панчарево, гр. София

ДАТА:
11.2024

ФАЗА:
ИП

МАЩАБ:
1:110

STUDIOCREATIVE

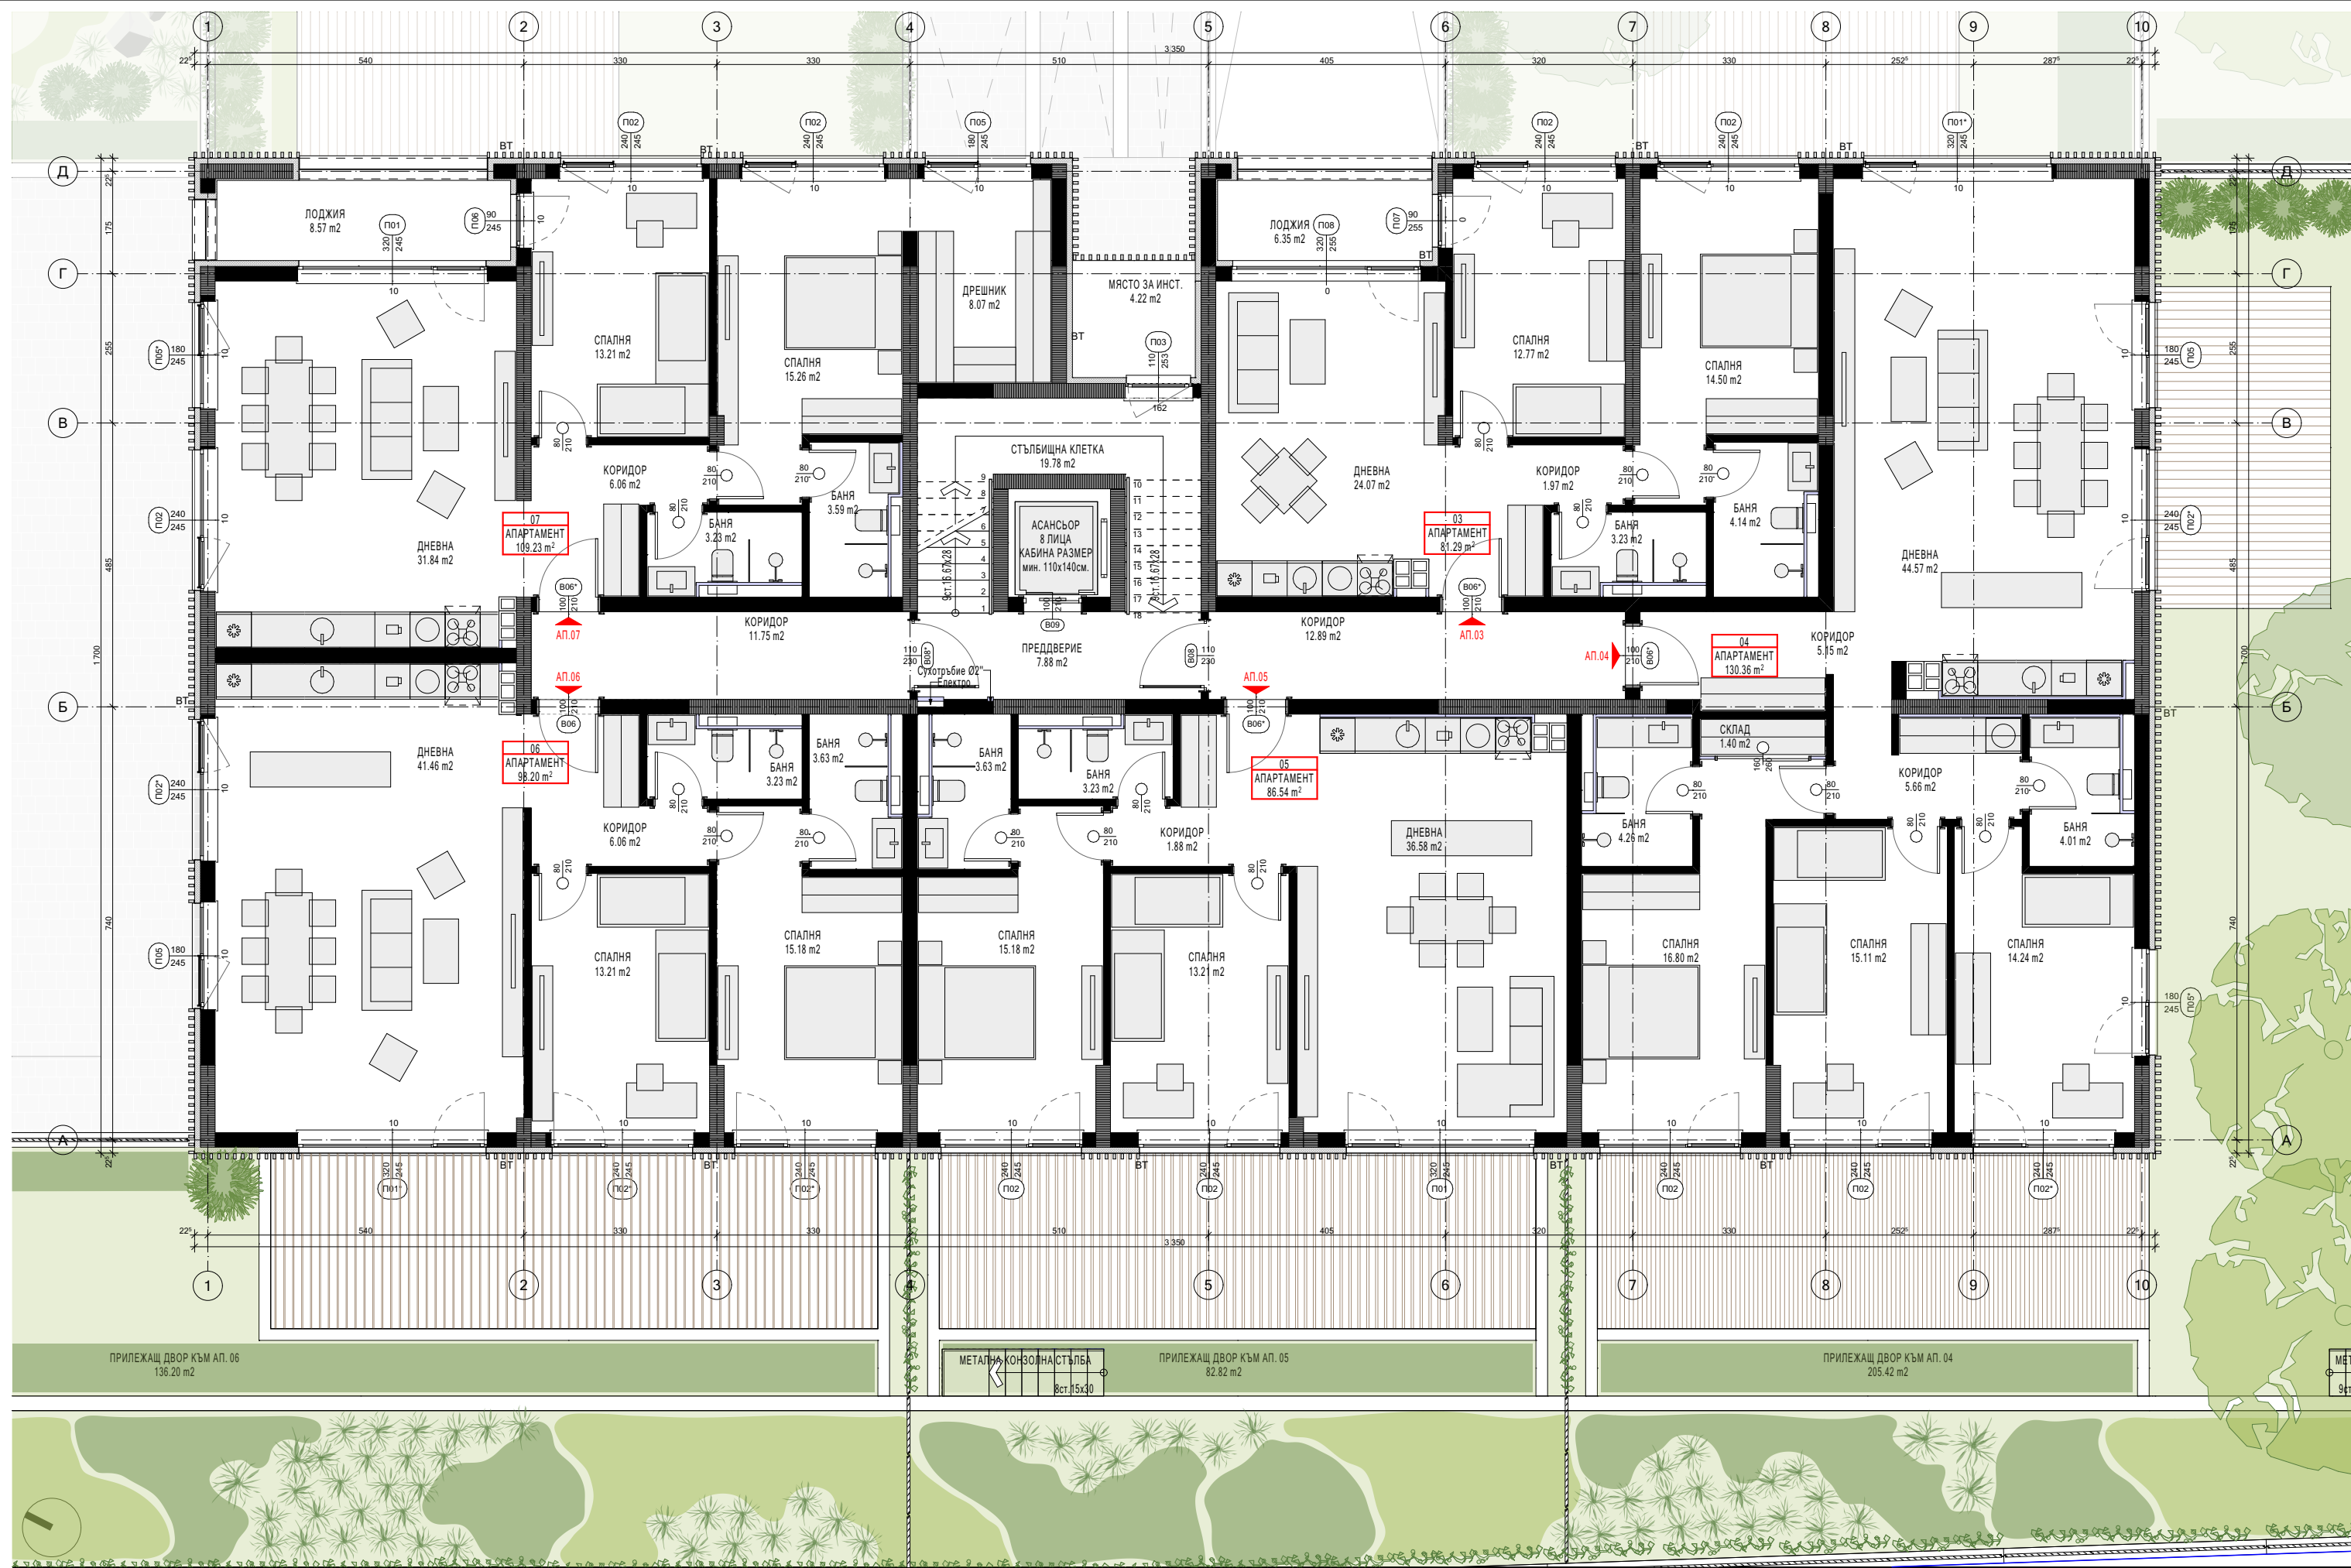

ЧЕРТЕЖ: ЕТАЖ 2



ОБЕКТ: Жилищна сграда с подземен паркинг и изгребна яма
УПИ XI-823, кв. 34, с. Панчарево, гр. София

ДАТА:
11.2024

ФАЗА:
ИП

МАЩАБ:
1:100

STUDIOCREATIVE

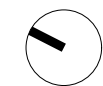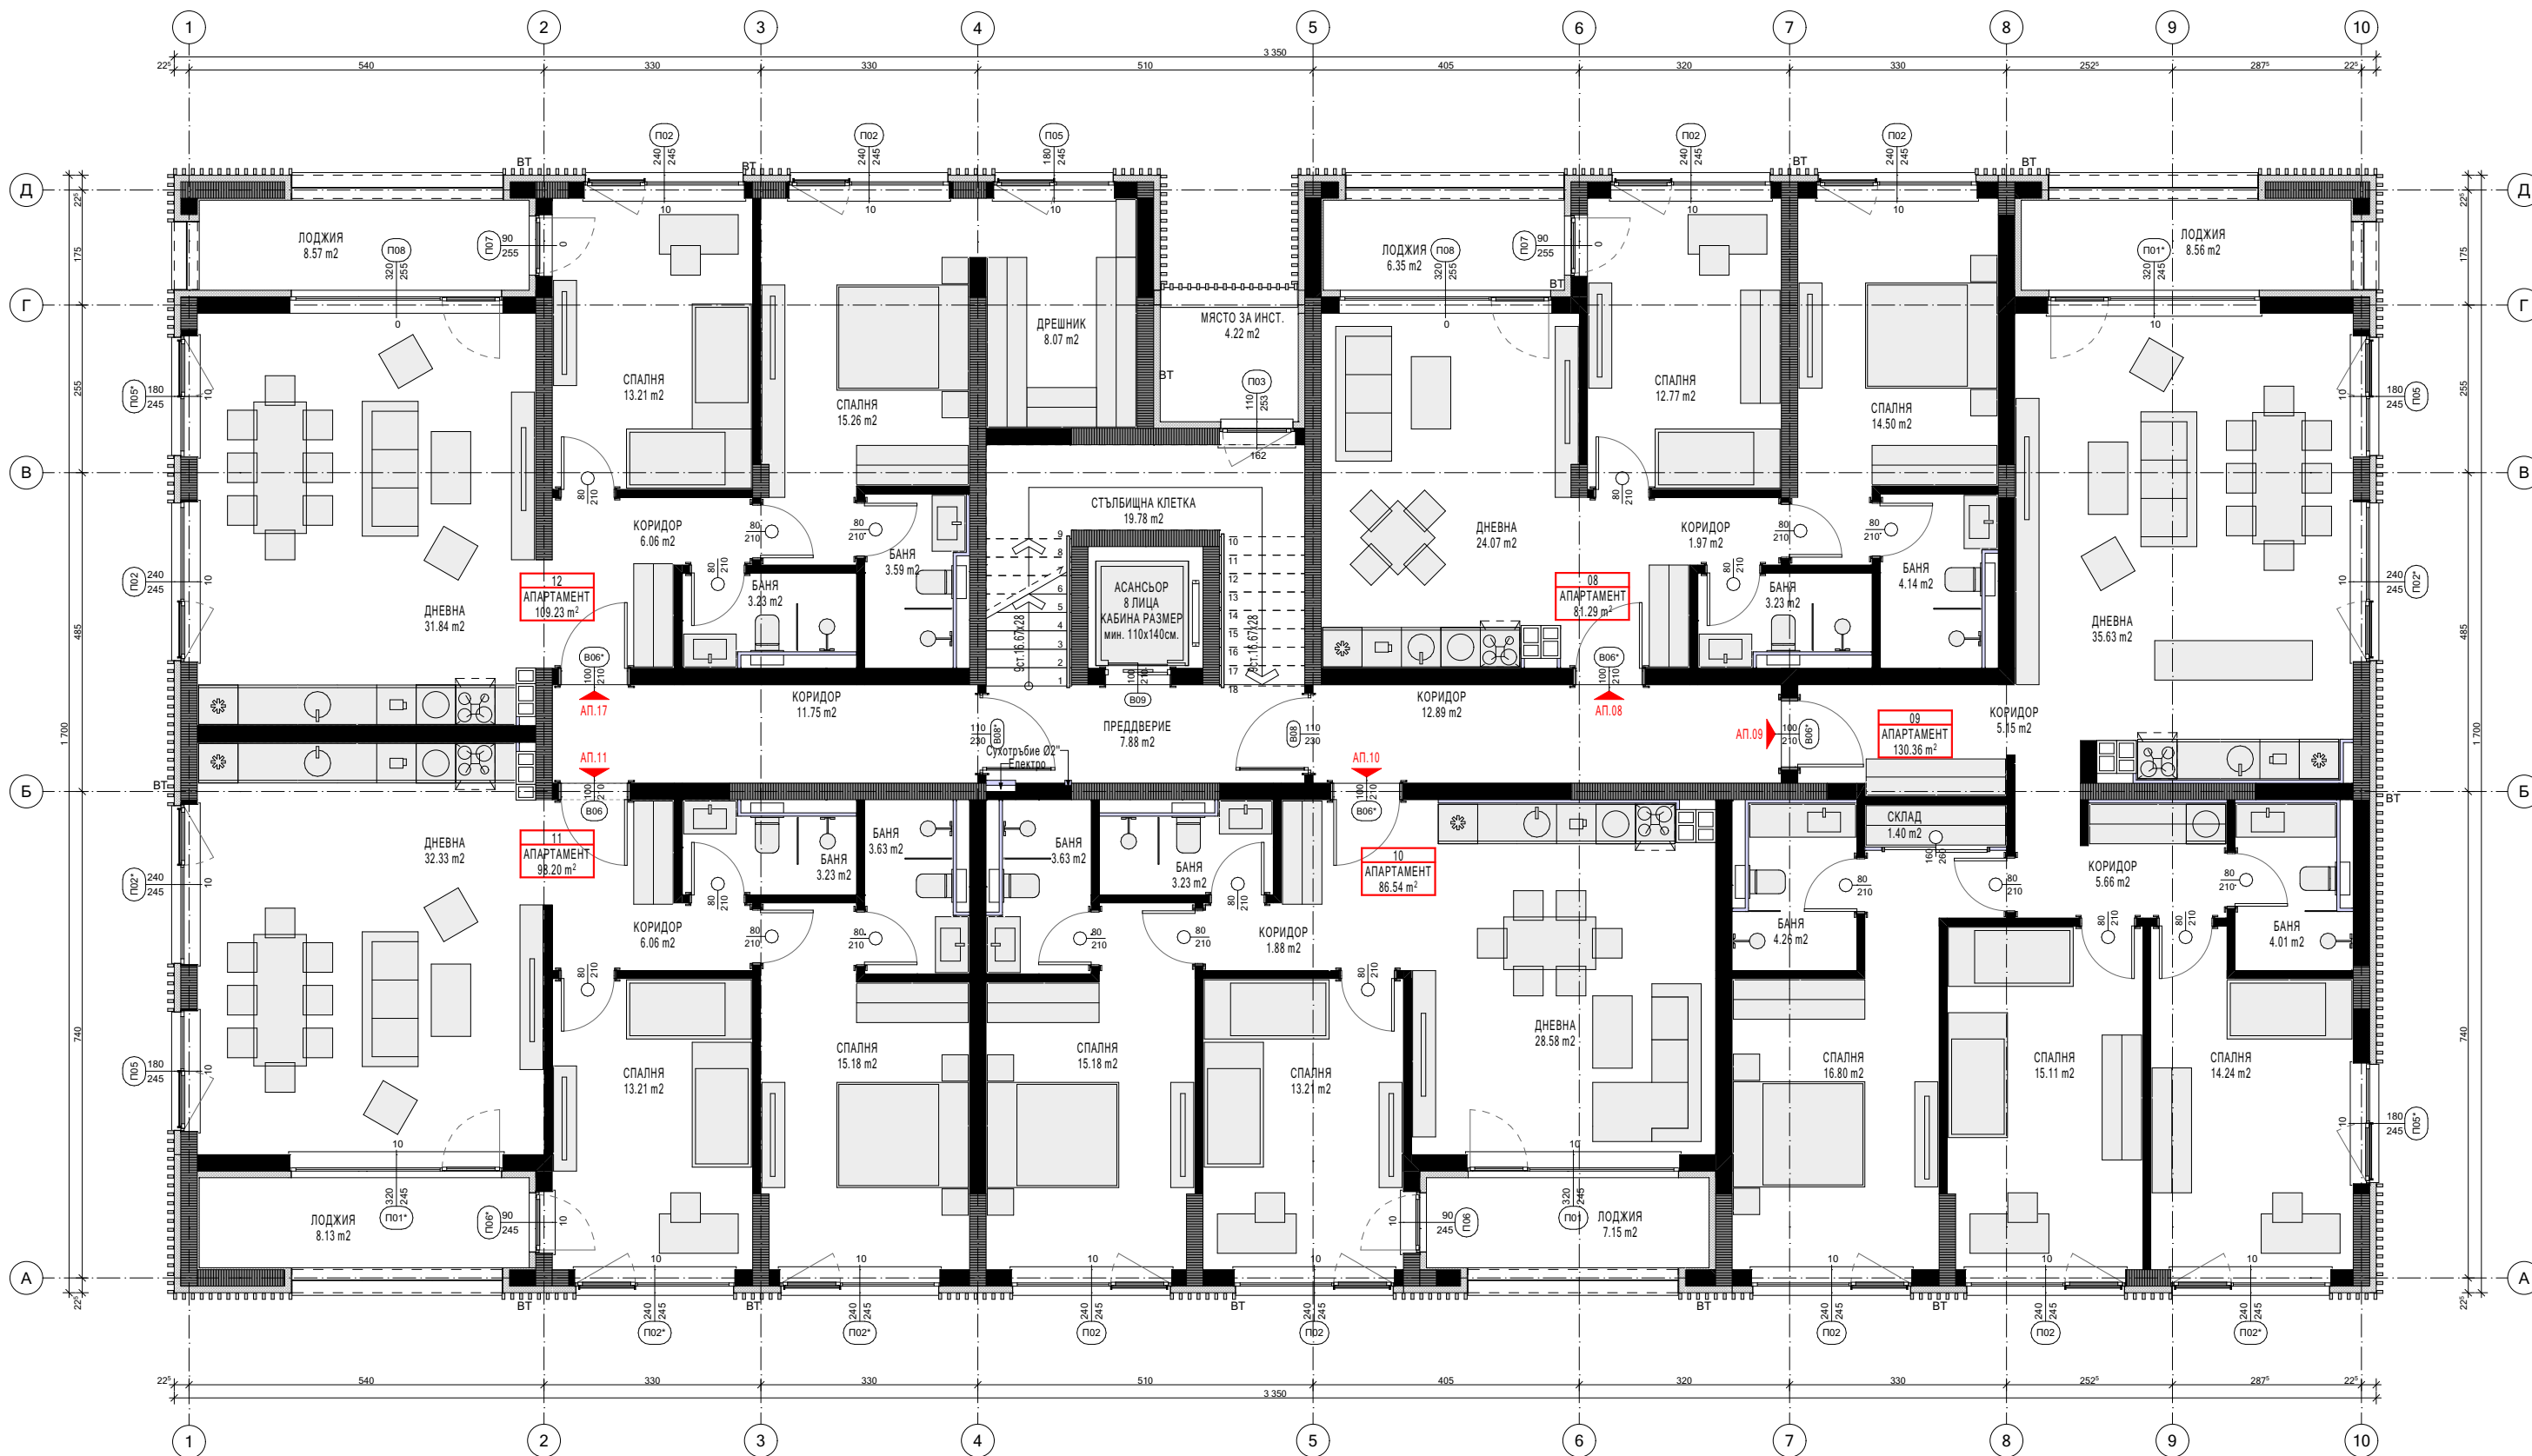

ЧЕРТЕЖ: ЕТАЖ 3



ОБЕКТ: Жилищна сграда с подземен паркинг и изгребна яма
УПИ XI-823, кв. 34, с. Панчарево, гр. София

ДАТА:
11.2024

ФАЗА:
ИП

МАЩАБ:
1:100

STUDIOCREATIVE

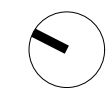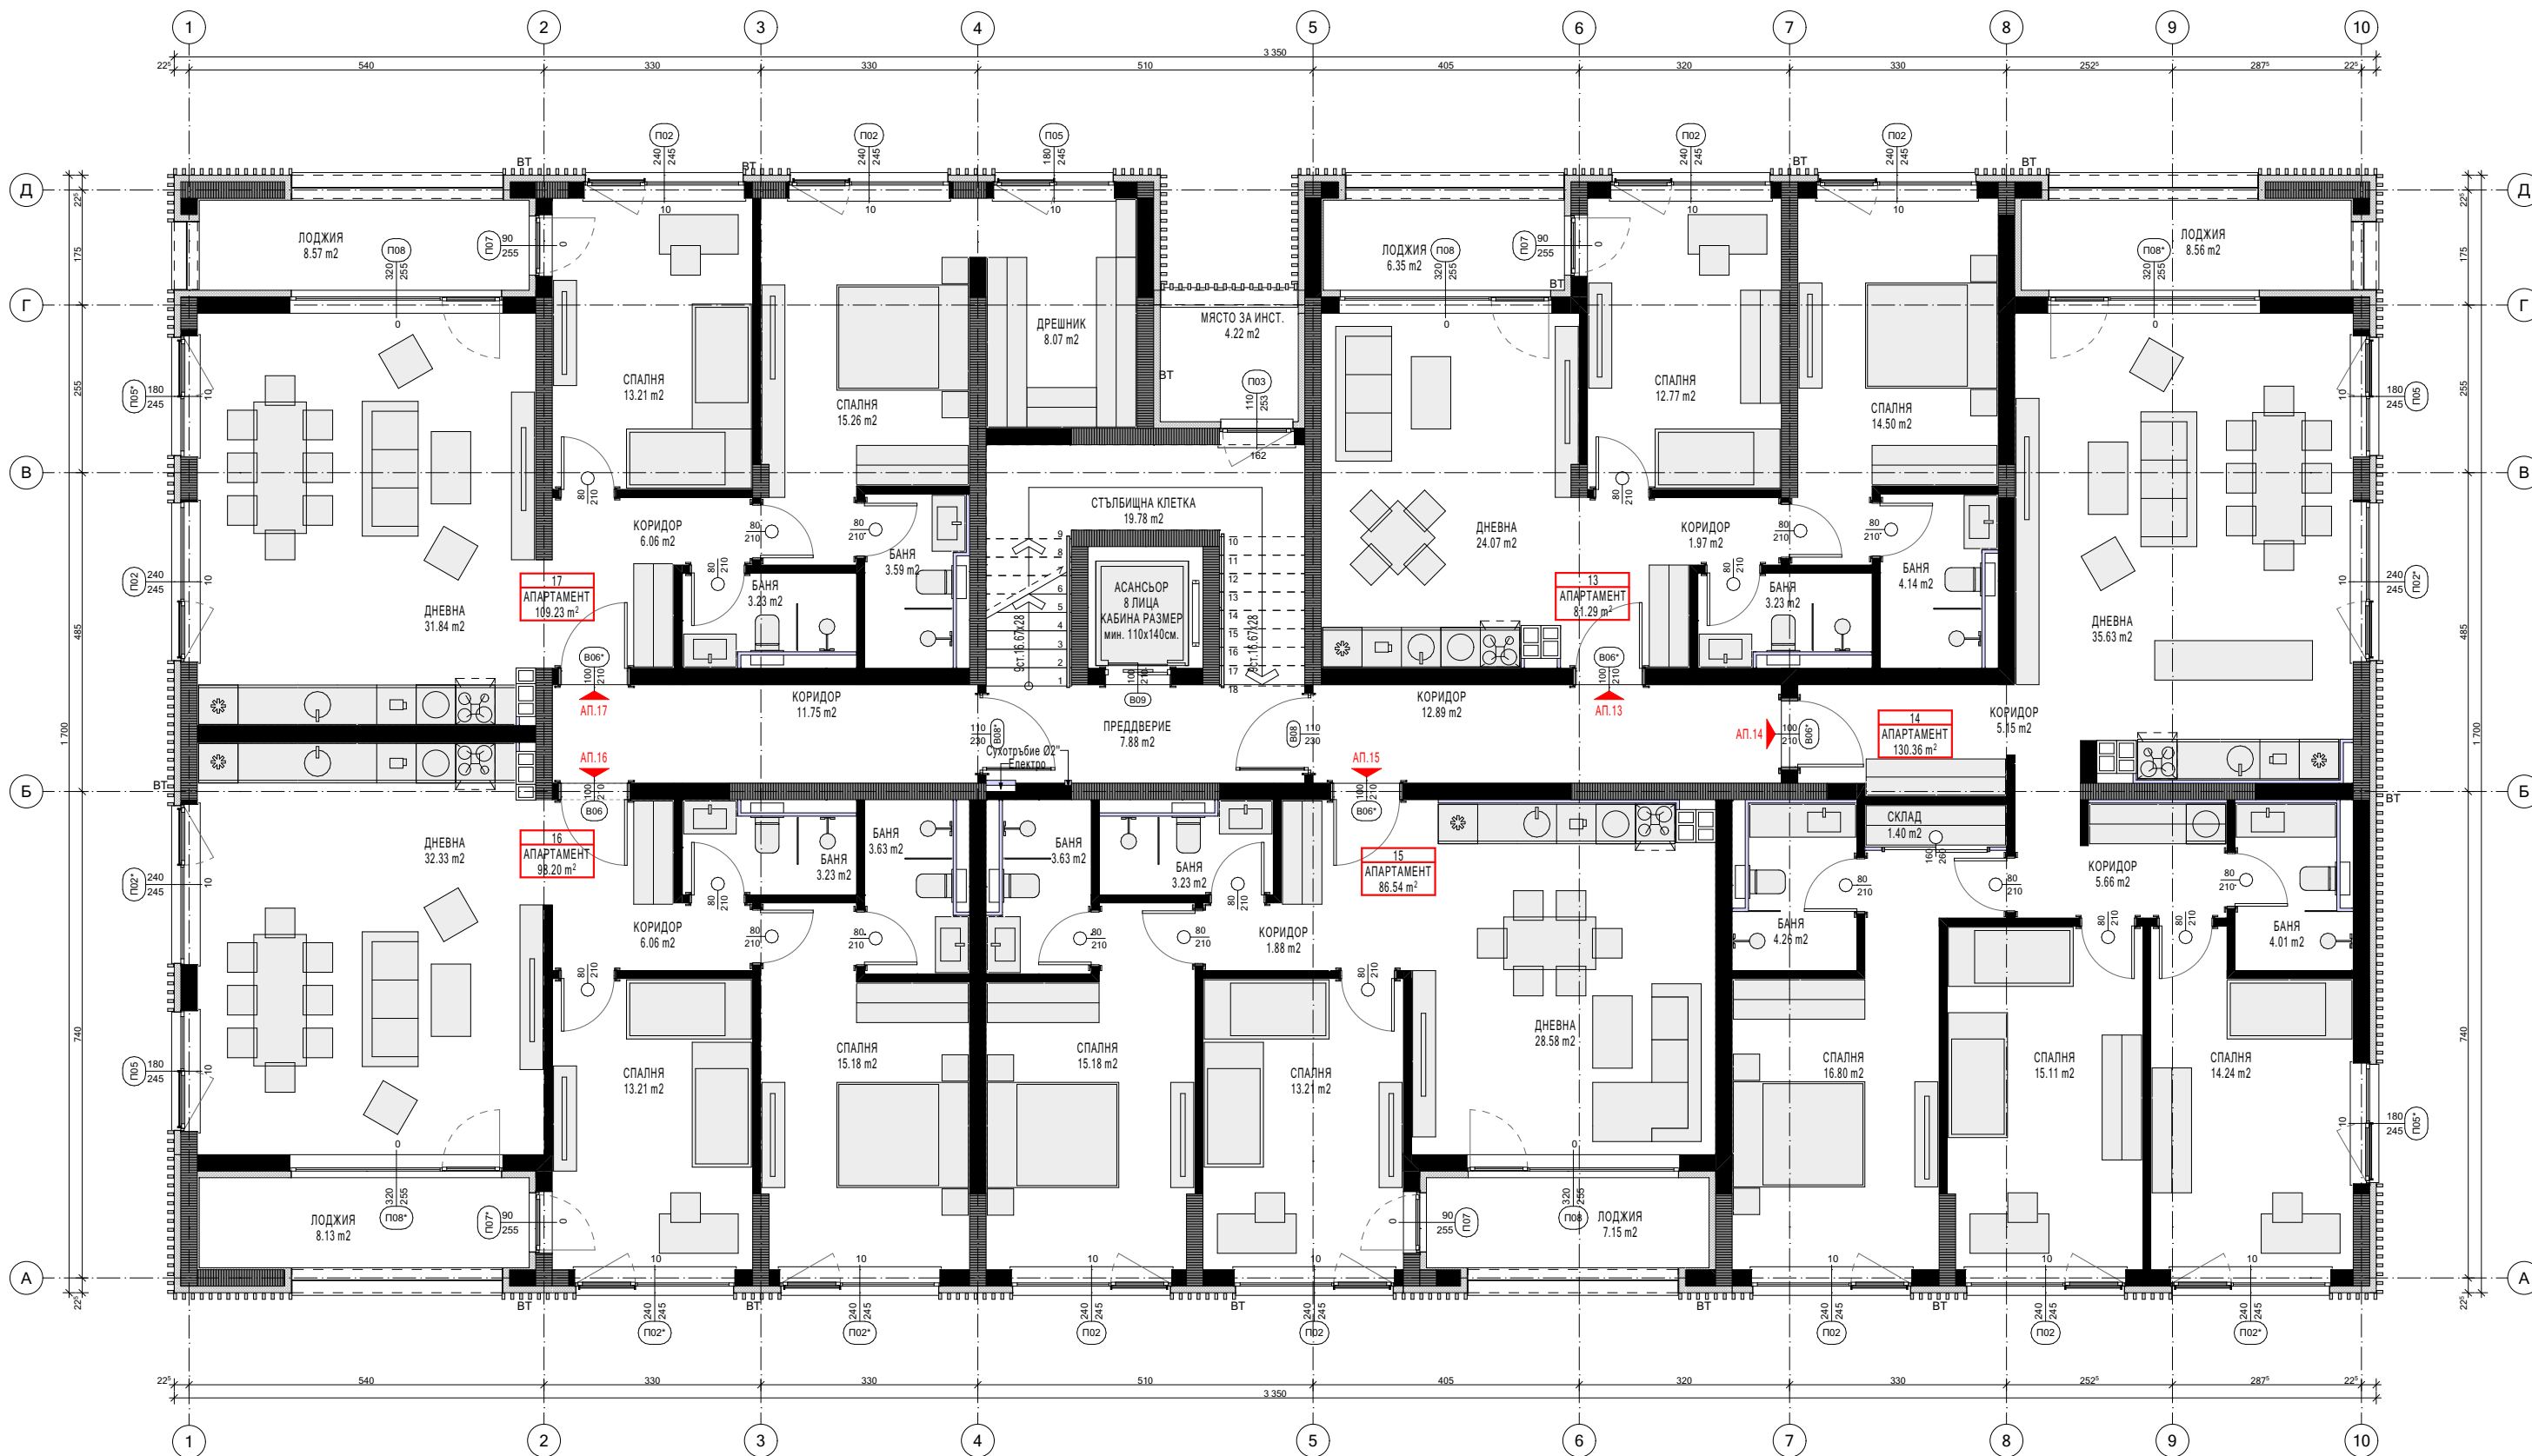

ЧЕРТЕЖ: ЕТАЖ 4


ОБЕКТ: Жилищна сграда с подземен паркинг и изгребна яма
УПИ XI-823, кв. 34, с. Панчарево, гр. София

ДАТА:
11.2024

ФАЗА:
ИП

МАЩАБ:
1:100

STUDIOCREATIVE

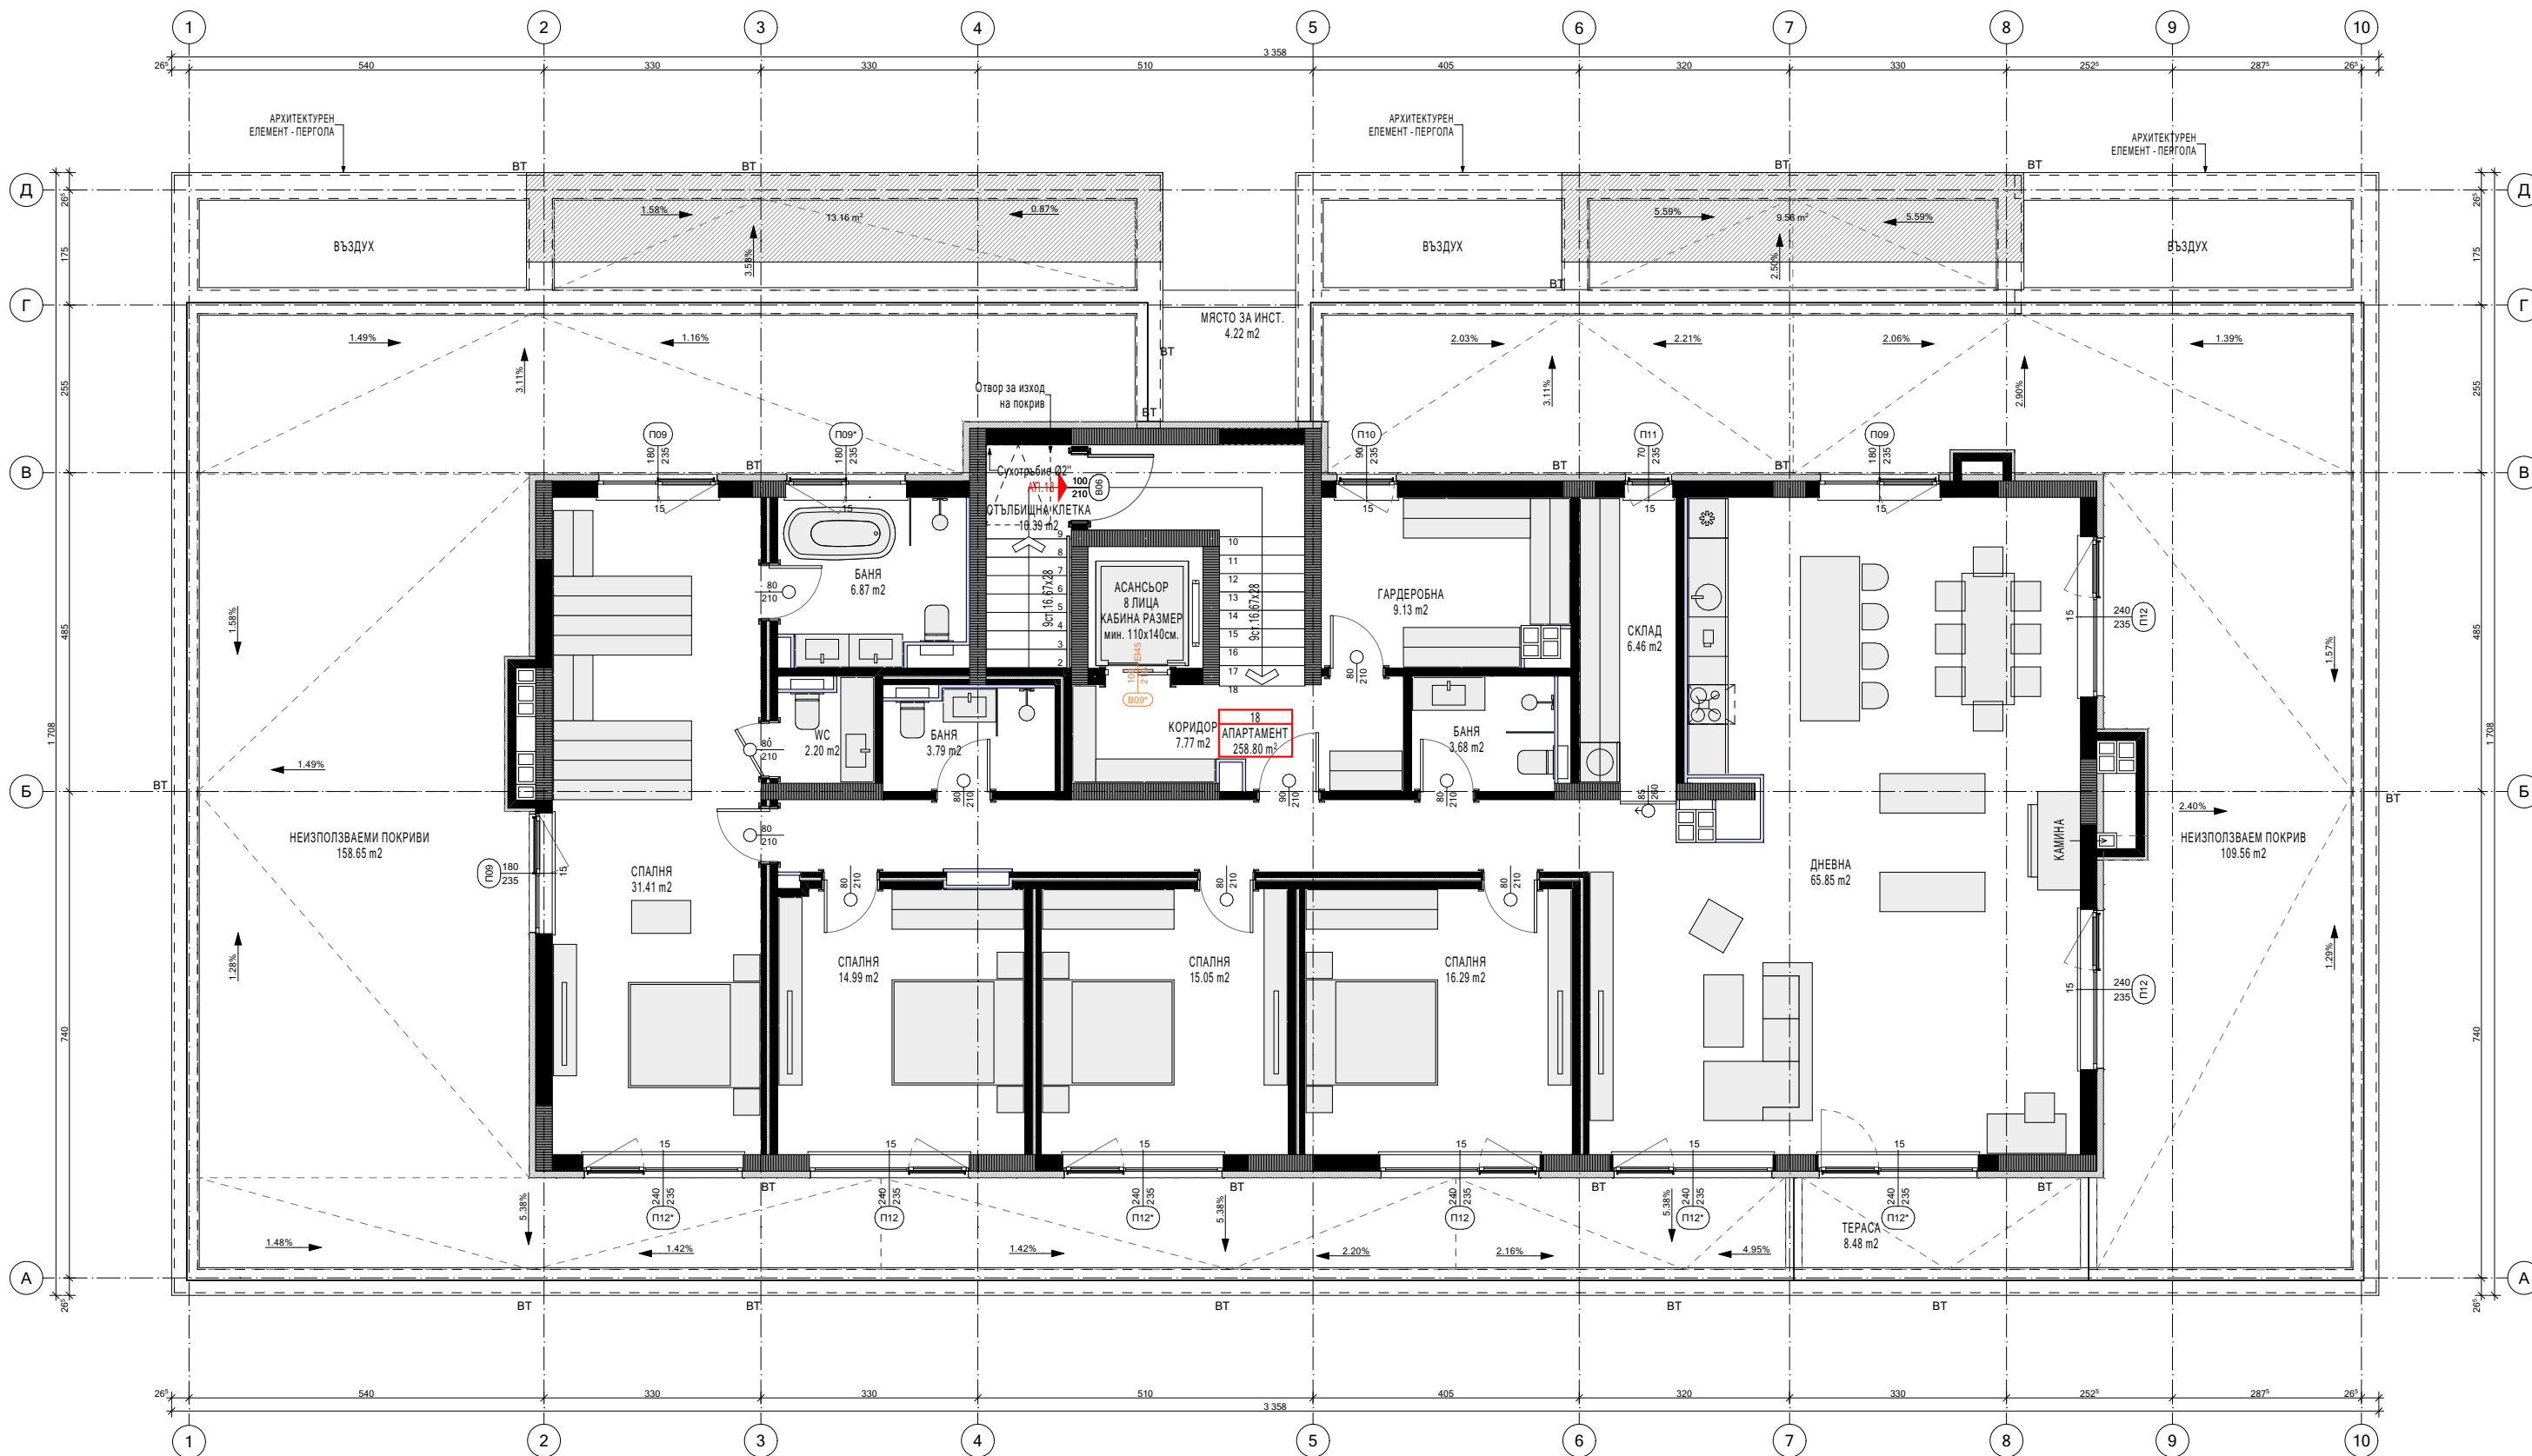

ЧЕРТЕЖ: ЕТАЖ 5

ОБЕКТ: Жилищна сграда с подземен паркинг и изгребна яма
УПИ XI-823, кв. 34, с. Панчарево, гр. София

ДАТА:
11.2024


ФАЗА:
ИП

МАЩАБ:
1:100

STUDIOCREATIVE

ЗП	
ЕТАЖ:	ПЛОЩ: (м2)
ЕТАЖ 1	266.71
ЕТАЖ 2	250.58
	517.29 m²
РЗП ПОДЗЕМНО	
ЕТАЖ:	ПЛОЩ: (м2)
СУТЕРЕН	720.25
ЕТАЖ 1	436.99
	1 157.24 m²
РЗП НАДЗЕМНО	
ЕТАЖ:	ПЛОЩ: (м2)
ЕТАЖ 1	266.71
ЕТАЖ 2	550.82
ЕТАЖ 3	550.82
ЕТАЖ 4	550.82
ЕТАЖ 5	253.65
	2 172.82 m²
ОБЩА ЗАСТРОЕНА ПЛОЩ	
ЕТАЖ:	ПЛОЩ: (м2)
СУТЕРЕН	720.25
ЕТАЖ 1	703.70
ЕТАЖ 2	550.82
ЕТАЖ 3	550.82
ЕТАЖ 4	550.82
ЕТАЖ 5	253.65
	3 330.06 m²
ОЗЕЛЕНЯВАНЕ	
ЕТАЖ:	ПЛОЩ: (м2)
ЕТАЖ 1	299.57
ЕТАЖ 2	356.29
	655.86 m²
БРОЙ ПАРКОМЕСТА	
ЕТАЖ: ТИП:	БРОЙ:
СУТЕРЕН	
ПАРКОМЕСТА ИНВАЛИД	1
ПАРКОМЕСТА ПОДЗЕМНИ	17
ЕТАЖ 1	
ПАРКОМЕСТА ИНВАЛИД	1
ПАРКОМЕСТА ПОДЗЕМНИ	9
	28
АПАРТАМЕНТИ БРОЙ	
ЕТАЖ:	БРОЙ:
ЕТАЖ 1	2
ЕТАЖ 2	5
ЕТАЖ 3	5
ЕТАЖ 4	5
ЕТАЖ 5	1
	18

АПАРТАМЕНТИ ТИП		
ТИП:		БРОЙ:
МНОГОСТАЕН АП.		1
ТРИСТАЕН АП.		14
ЧЕТРИСТАЕН АП.		3
		18
БРОЙ СКЛАДОВЕ		
ЕТАЖ: ТИП:		БРОЙ:
СУТЕРЕН		
СКЛАД		16
ЕТАЖ 1		
СКЛАД АПАРТАМЕНТ		2
ЕТАЖ 2		
СКЛАД АПАРТАМЕНТ		1
ЕТАЖ 3		
СКЛАД АПАРТАМЕНТ		1
ЕТАЖ 4		
СКЛАД АПАРТАМЕНТ		1
ЕТАЖ 5		
СКЛАД АПАРТАМЕНТ		1
		22
АПАРТАМЕНТИ		
ЕТАЖ: №	ТИП:	ПЛОЩ (м2):
ЕТАЖ 1 01	ТРИСТАЕН АП.	115.00
ЕТАЖ 1 02	ТРИСТАЕН АП.	115.34
		230.34 m²
ЕТАЖ 2 03	ТРИСТАЕН АП.	81.29
ЕТАЖ 2 04	ЧЕТРИСТАЕН АП.	130.36
ЕТАЖ 2 05	ТРИСТАЕН АП.	86.54
ЕТАЖ 2 06	ТРИСТАЕН АП.	98.20
ЕТАЖ 2 07	ТРИСТАЕН АП.	109.23
		505.62 m²
ЕТАЖ 3 08	ТРИСТАЕН АП.	81.29
ЕТАЖ 3 09	ЧЕТРИСТАЕН АП.	130.36
ЕТАЖ 3 10	ТРИСТАЕН АП.	86.54
ЕТАЖ 3 11	ТРИСТАЕН АП.	98.20
ЕТАЖ 3 12	ТРИСТАЕН АП.	109.23
		505.62 m²
ЕТАЖ 4 13	ТРИСТАЕН АП.	81.29
ЕТАЖ 4 14	ЧЕТРИСТАЕН АП.	130.36
ЕТАЖ 4 15	ТРИСТАЕН АП.	86.54
ЕТАЖ 4 16	ТРИСТАЕН АП.	98.20
ЕТАЖ 4 17	ТРИСТАЕН АП.	109.23
		505.62 m²
ЕТАЖ 5 18	МНОГОСТАЕН АП.	258.80
		258.80 m²
		2 006.00 m²

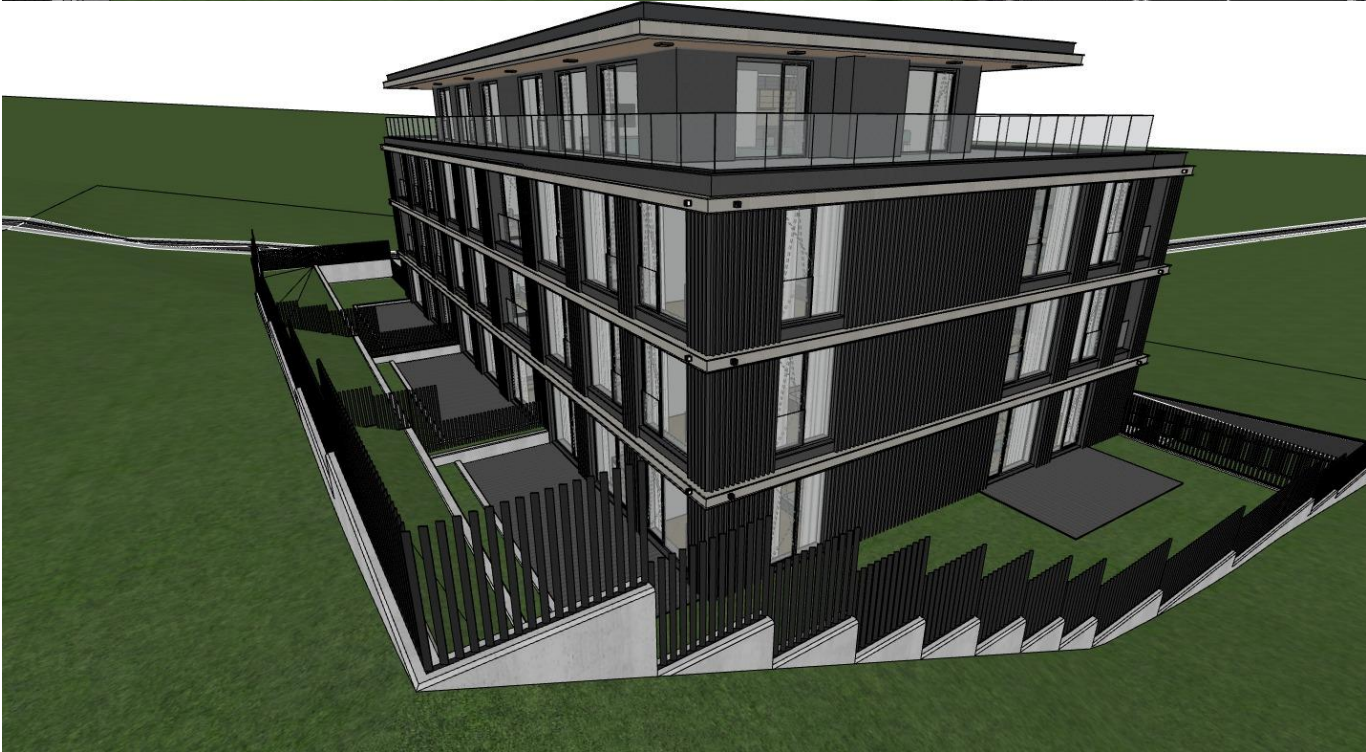

ЧЕРТЕЖ: ТАБЛИЦИ

ОБЕКТ: Жилищна сграда с подземен паркинг и изгребна яма
УПИ XI-823, кв. 34, с. Панчарево, гр. София

ДАТА: 11.2024
ФАЗА: ИП
МАЩАБ:

STUDIOCREATIVE