



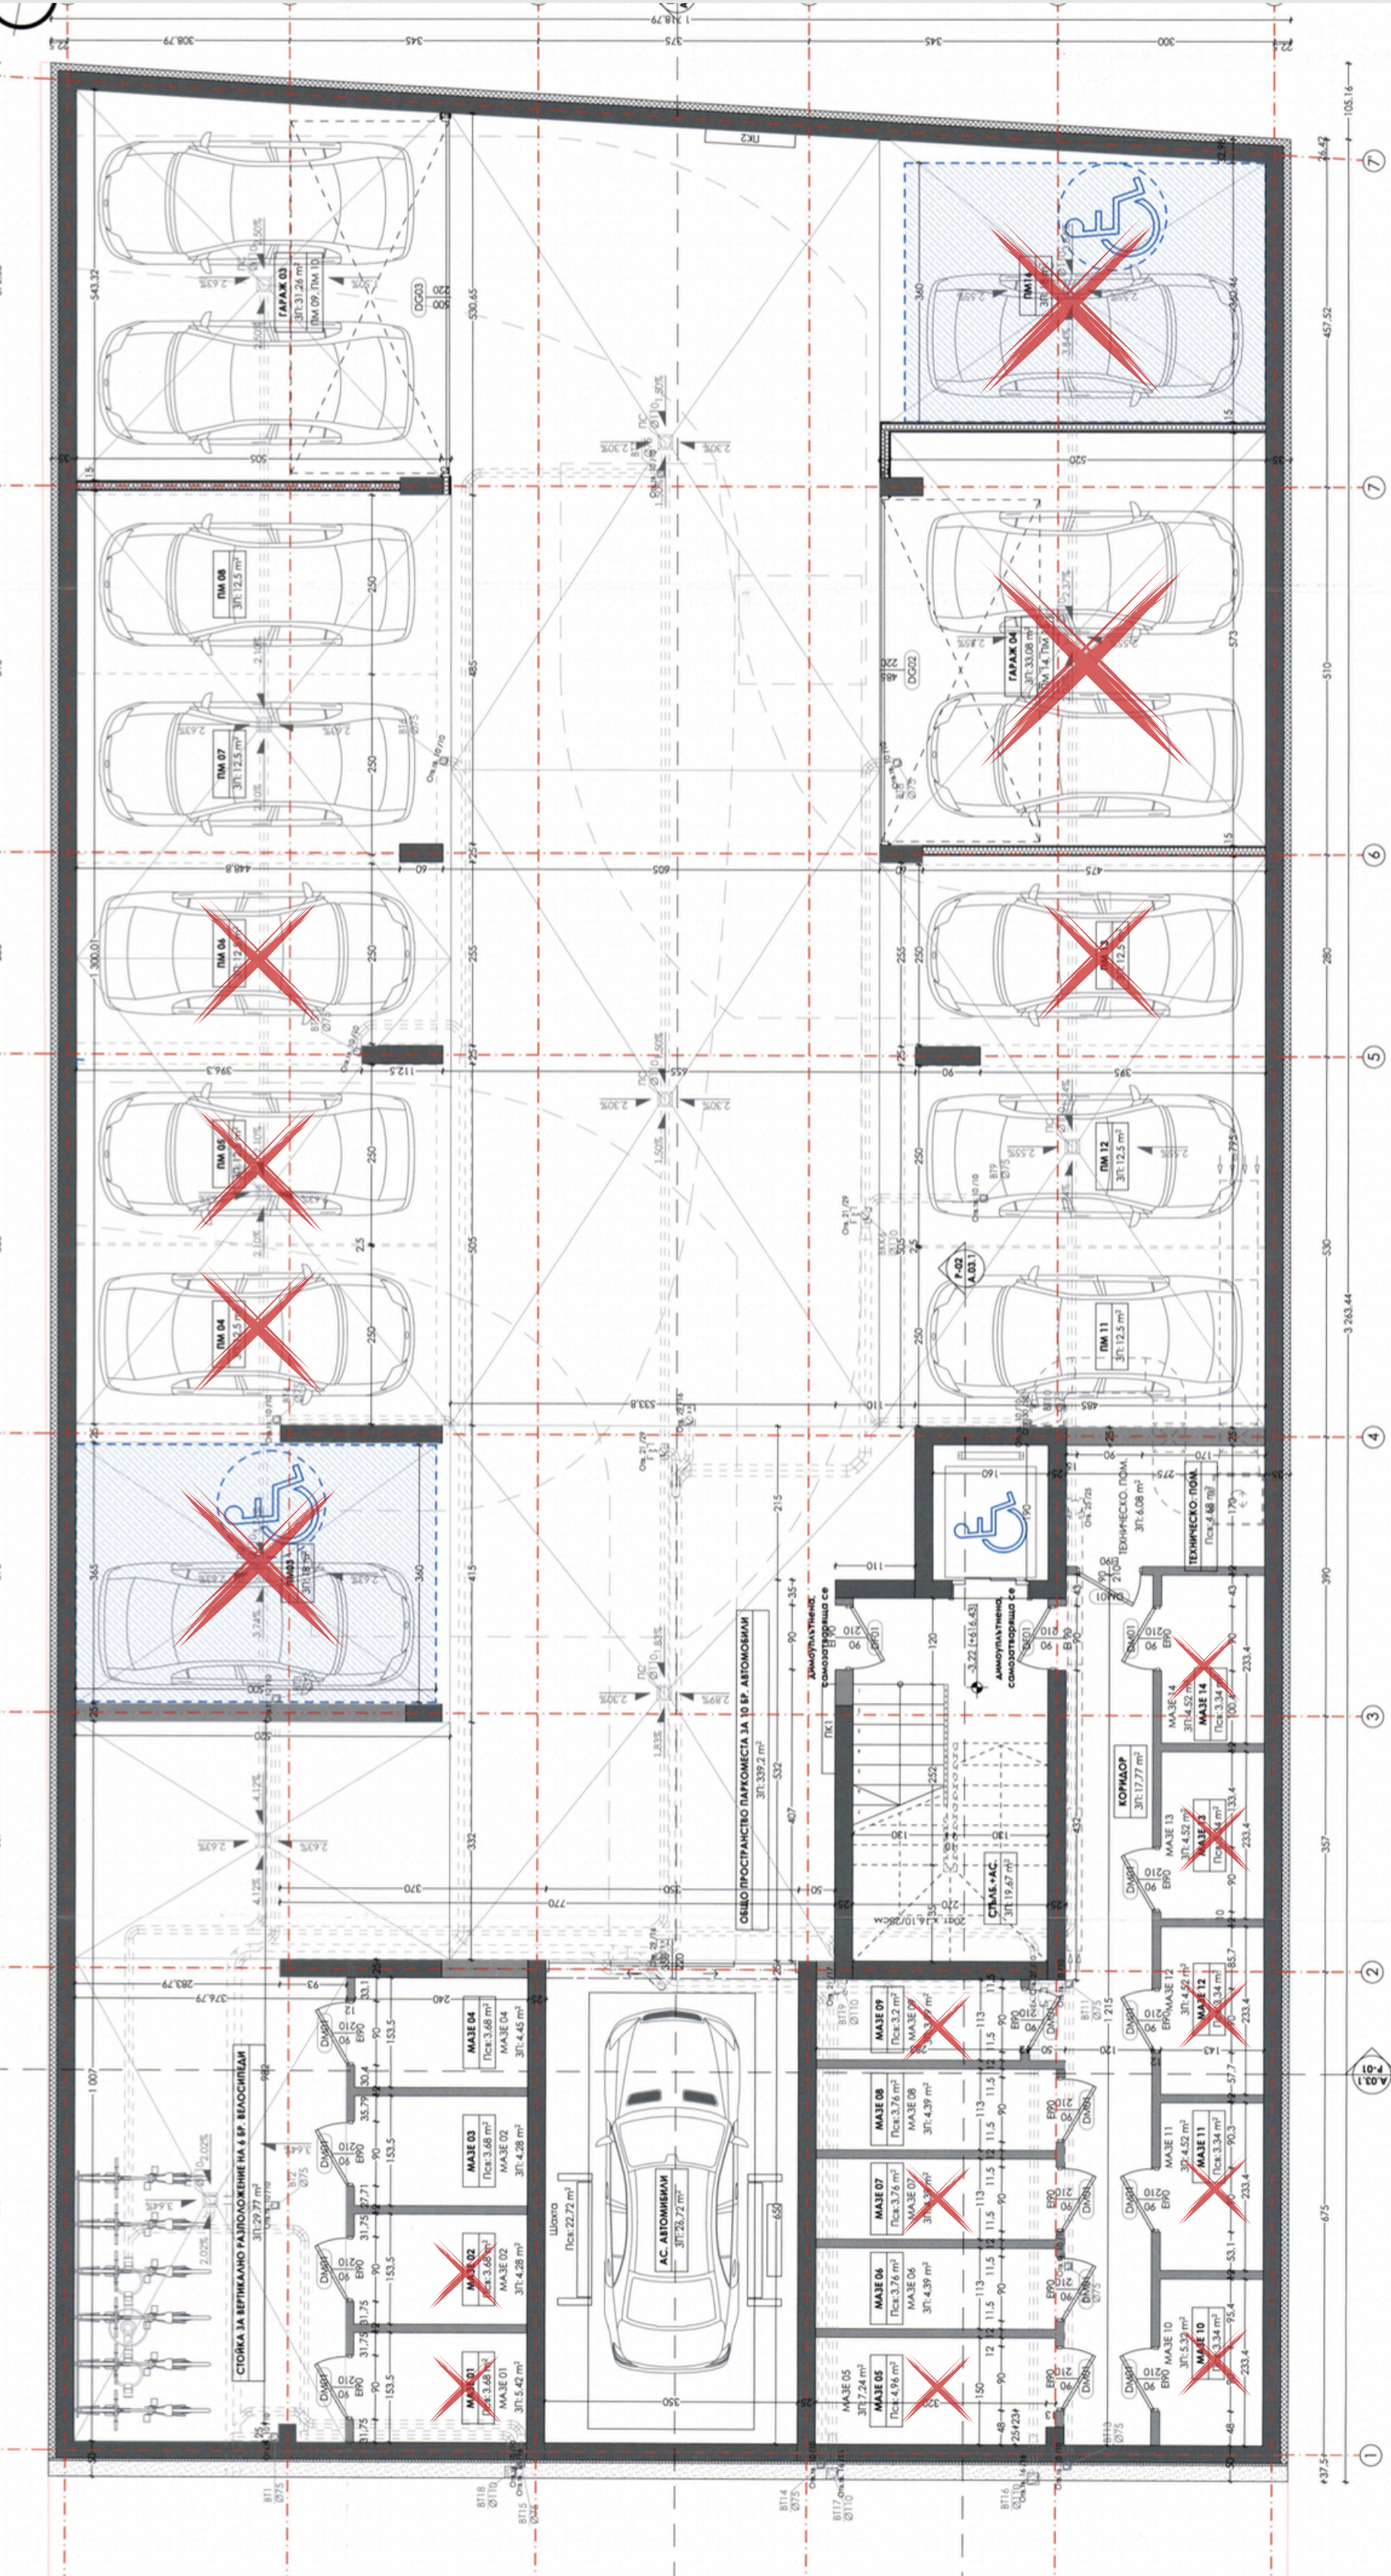

Сутерен с подземни паркоместа, складови помещения и асансьор за автомобили

ЕТАЖ 1

АП 3

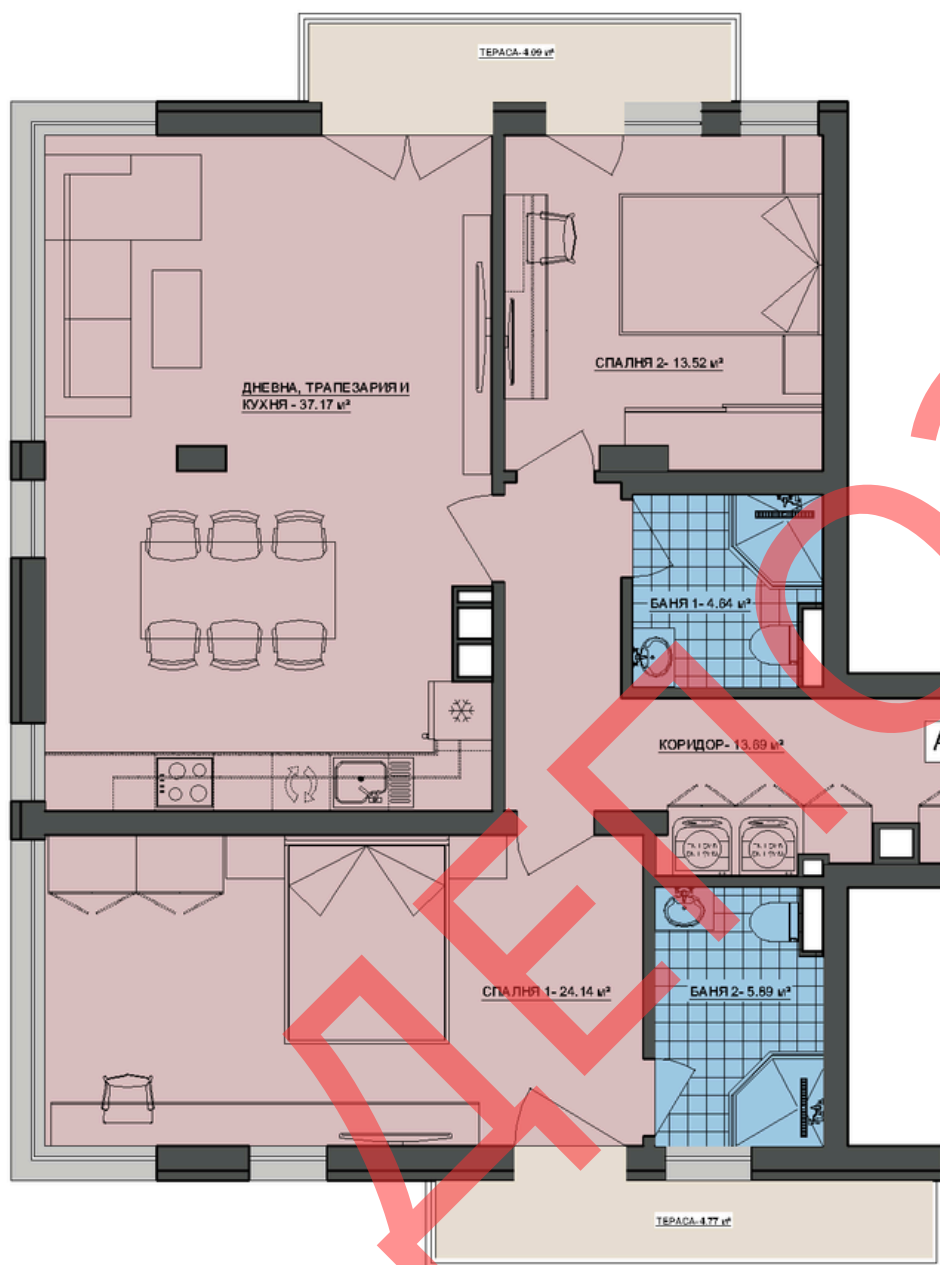


Жилището се състои от:


- Коридор с място за вграден гардероб и възможност за вграждане на пералня и сушилня
- Баня с тоалетна за гости
- Просторна и светла всекидневна с изложение към планината
- Две спални:
 - Едната спалня е 24 кв.м и разполага със собствена баня с тоалетна
- Две тераси
- Изложения:
 - Основно юг
 - Едната спалня е с източно изложение
 - Другата спалня – с западно изложение

Ап. 5- Състои се от

- Коридор с място за портманто, пералня и сушилня
- Две бани с тоалетни
- Дълъг коридор с дрешник
- Голяма всекидневна
- Две спални
- Тераса за трите помещения

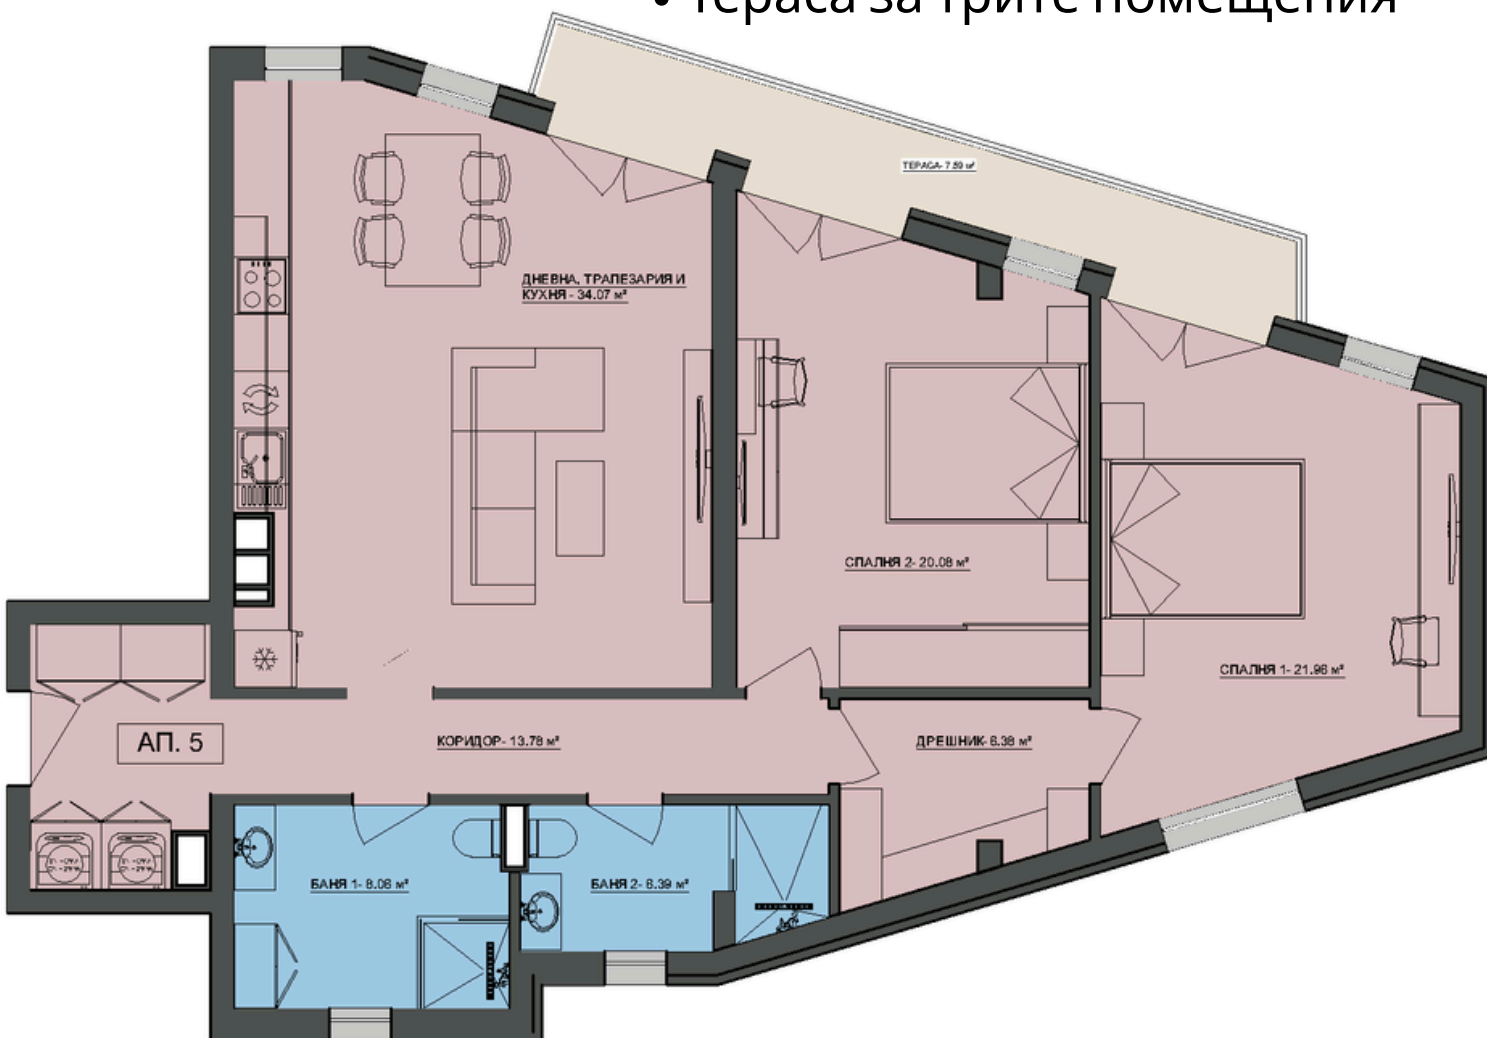

ЕТАЖ 2

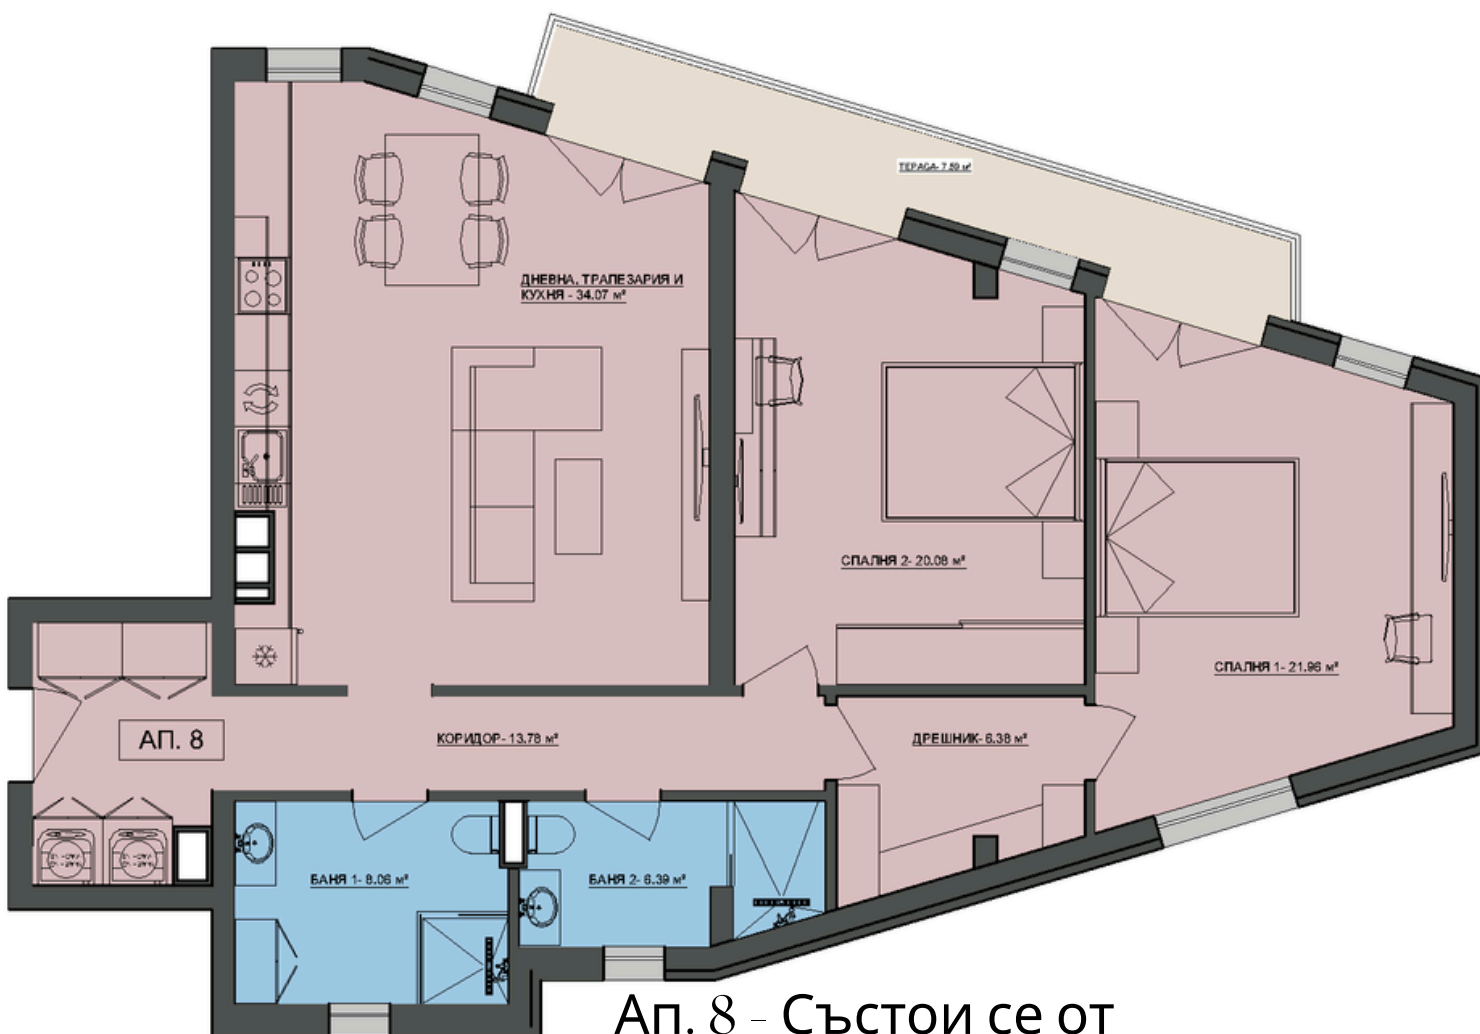

Ап. 8 - Състои се от

- Коридор с място за портманто, пералня и сушилна
- Две бани с тоалетни
- Дълъг коридор с дрешник
- Голяма всекидневна
- Две спални
- Тераса за трите помещения

ЕТАЖ 3

Ап. 9

Жилището се състои от:

- Коридор с място за вграден гардероб с вграждане на сушилна и пералня
- Баня с тоалетна за гости
- Просторна и светла всекидневна с гледка към планината
- Две спални, едната от които е 19 кв.м със собствена баня и тоалетна
- Две тераси
- Изложение:
 - Основно юг, с френски прозорци
 - Едната спалня – на запад
 - Другата спалня – на изток






ап. 11 – състои се от


- Коридор с пространство за портманто, пералня и сушилня.
- Две бани с тоалетни.
- Дълъг коридор с дрешник.
- Просторна всекидневна.
- Две спални.
- Тераса, обслужваща трите помещения.

ЕТАЖ 4

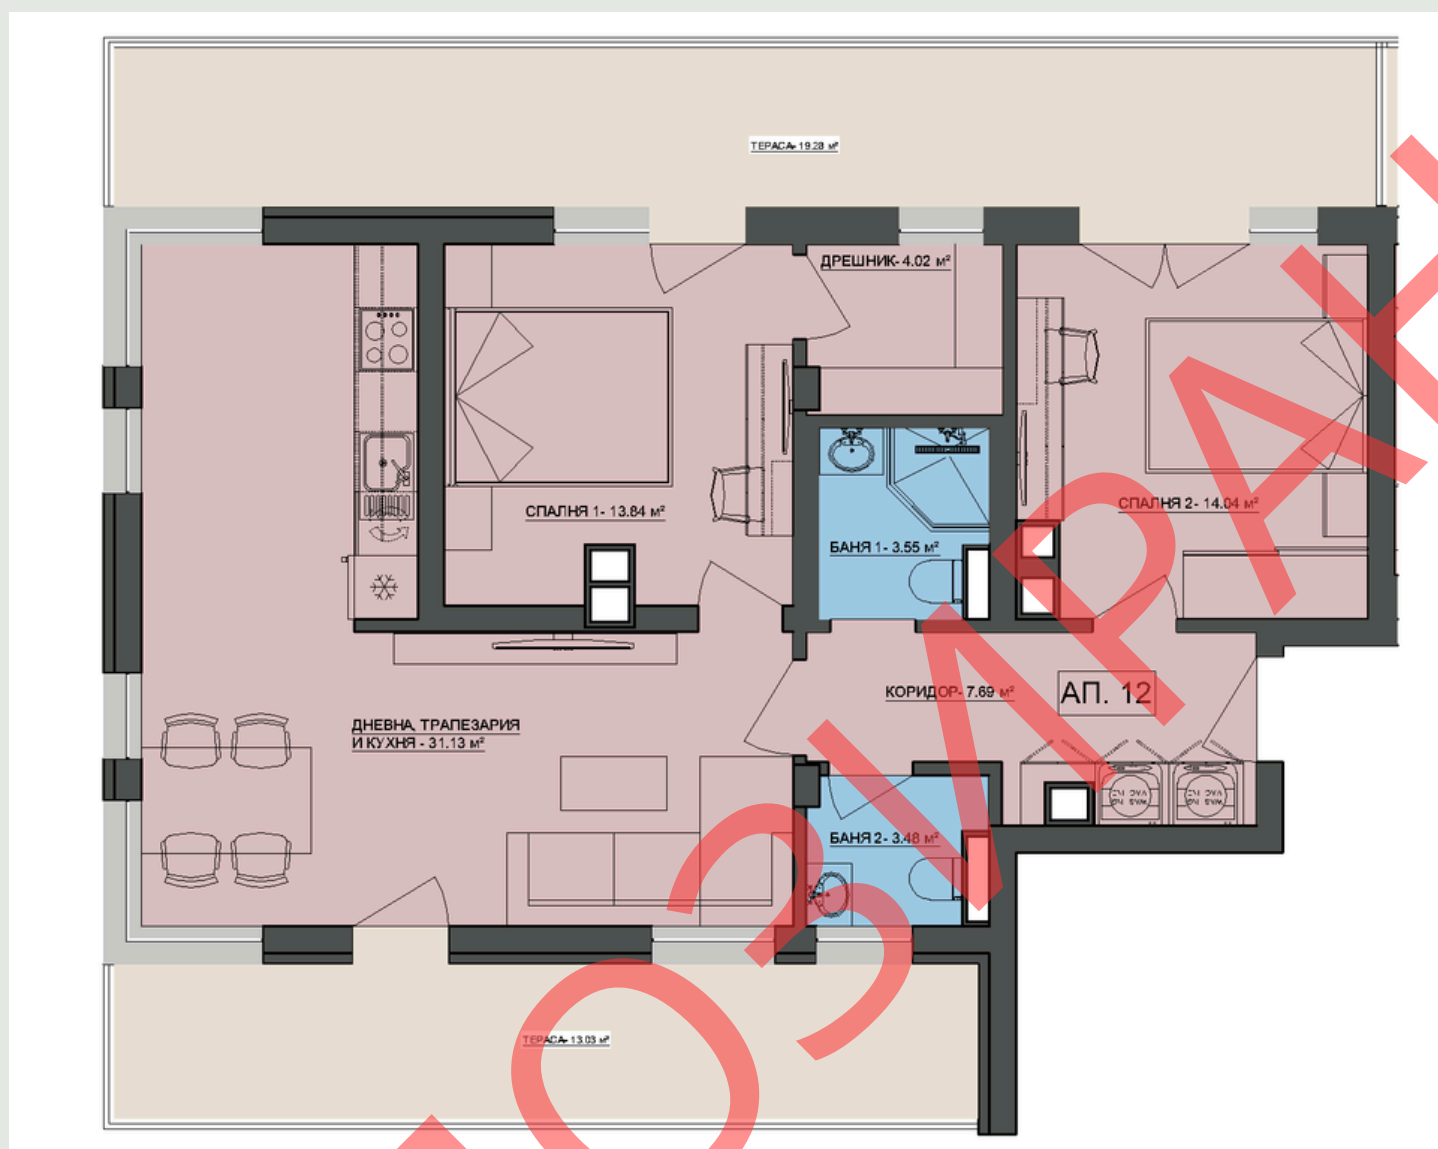

Ап. 12 – Апартаментът се състои от

- Коридор с възможност за вграждане на пералня и сушилня.
- Две бани с тоалетни.
- Спалня със западно изложение.
- Г-образна всекидневна с южно изложение.
- Втора спалня с дрешник.
- Две тераси с достъп от всяка стая.
- Подходящи за следобеден отход и почивка.

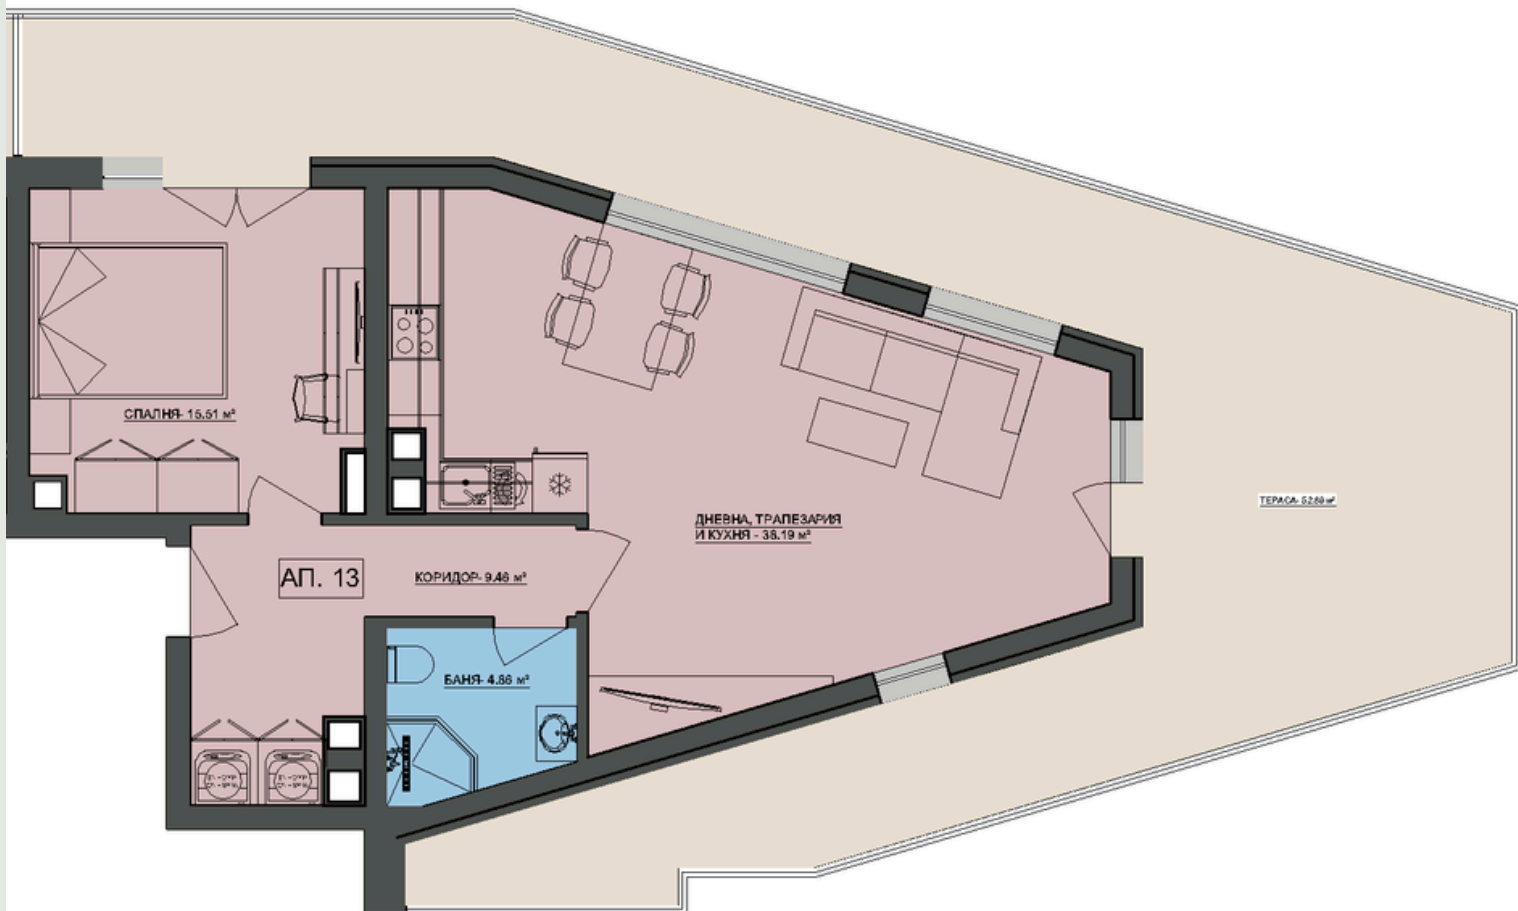


Ап. 13 - Имот с много потенциал

Представяме ви жилище с функционално разпределение и възможности за преустройство според вашите нужди.

- Входно антре, удобно за гардероб или шкаф
- Спалня с достатъчно пространство за голямо легло и гардероб
- Просторна всекидневна със западно изложение – светла и уютна
- Изключително голяма тераса – подходяща за отдих, работа, хобита или семейни вечери
- Възможност за обособяване на зимна градина, кабинет или допълнителна стая

ЕТАЖ 5

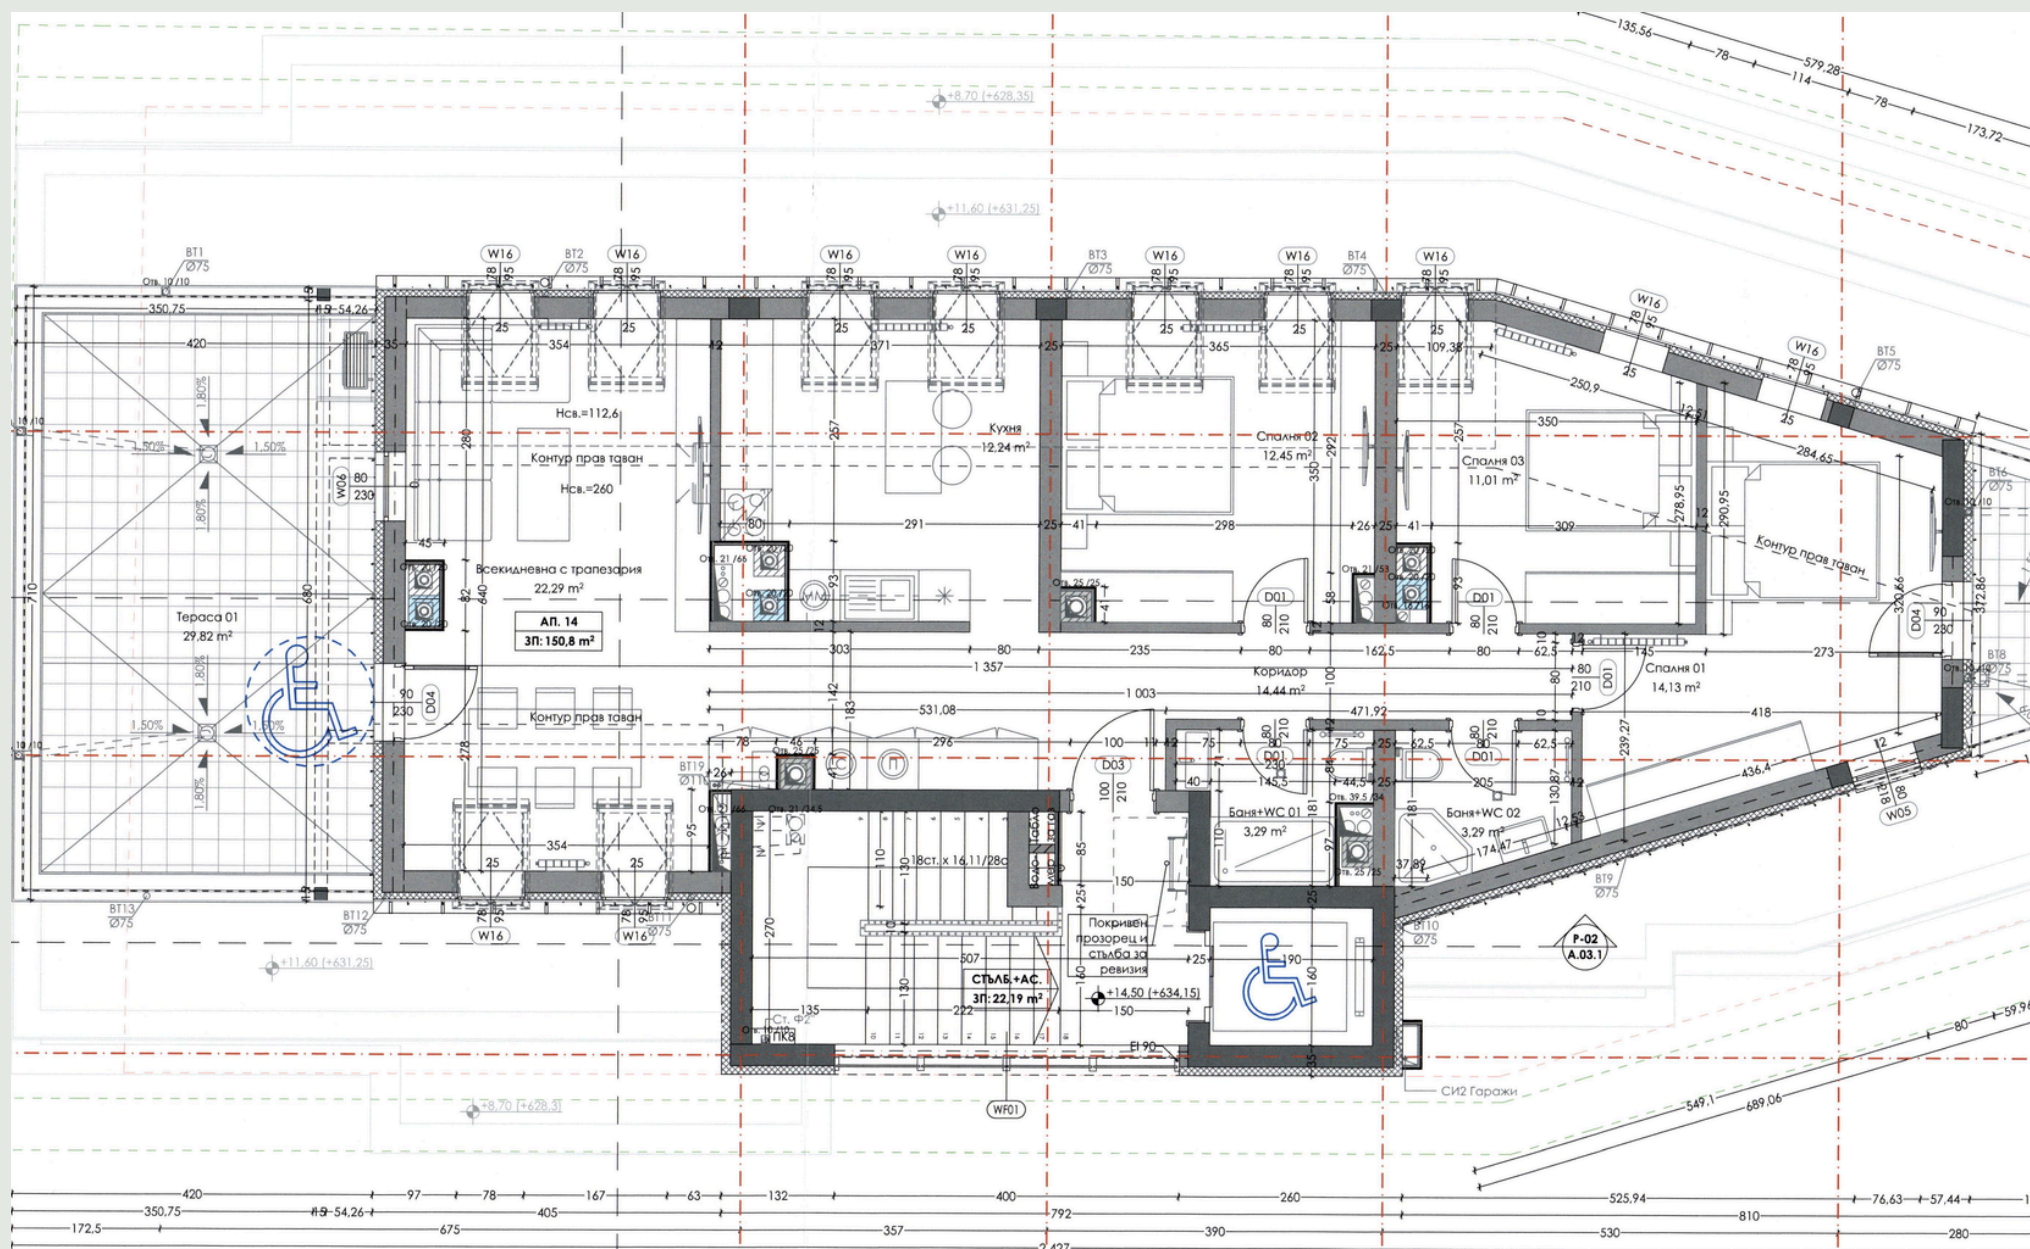

Ап. 14 – Имот с нескриваеми гледки

Представяме ви жилище със следното разпределение:

- Дълъг коридор, удобно за гардероб или шкаф
- Три самостоятелни спални с достатъчно пространство за голямо легло и гардероб
- Просторна всекидневна с южно изложение
- Самостоятелна кухня
- Две бани
- Изключително голяма тераса с гледка към планината – подходяща за отдих, работа, хобита или семейни вечери
- Възможност за обособяване на зимна градина, кабинет или допълнителна стая

Жилище, което предлага не само пространство, но и гъвкавост – рядка находка с реален потенциал.