




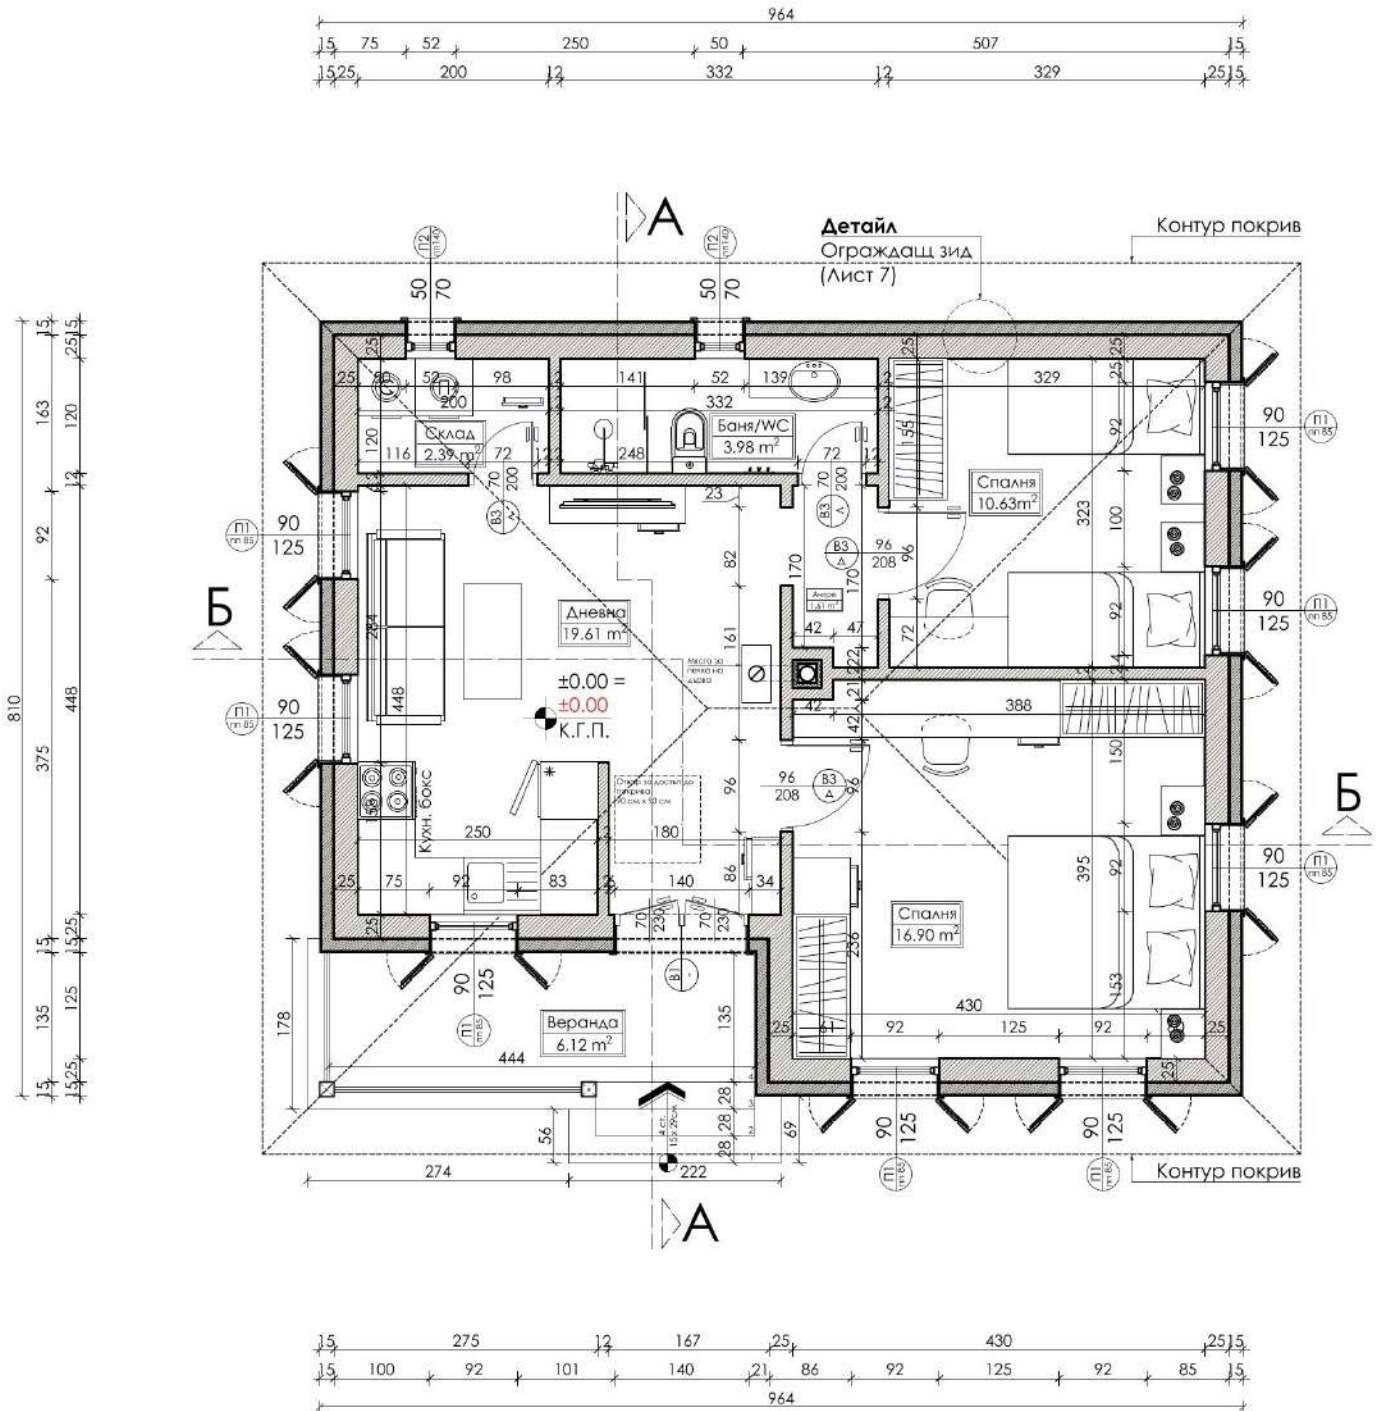


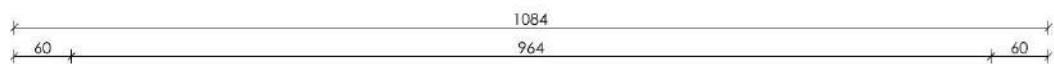


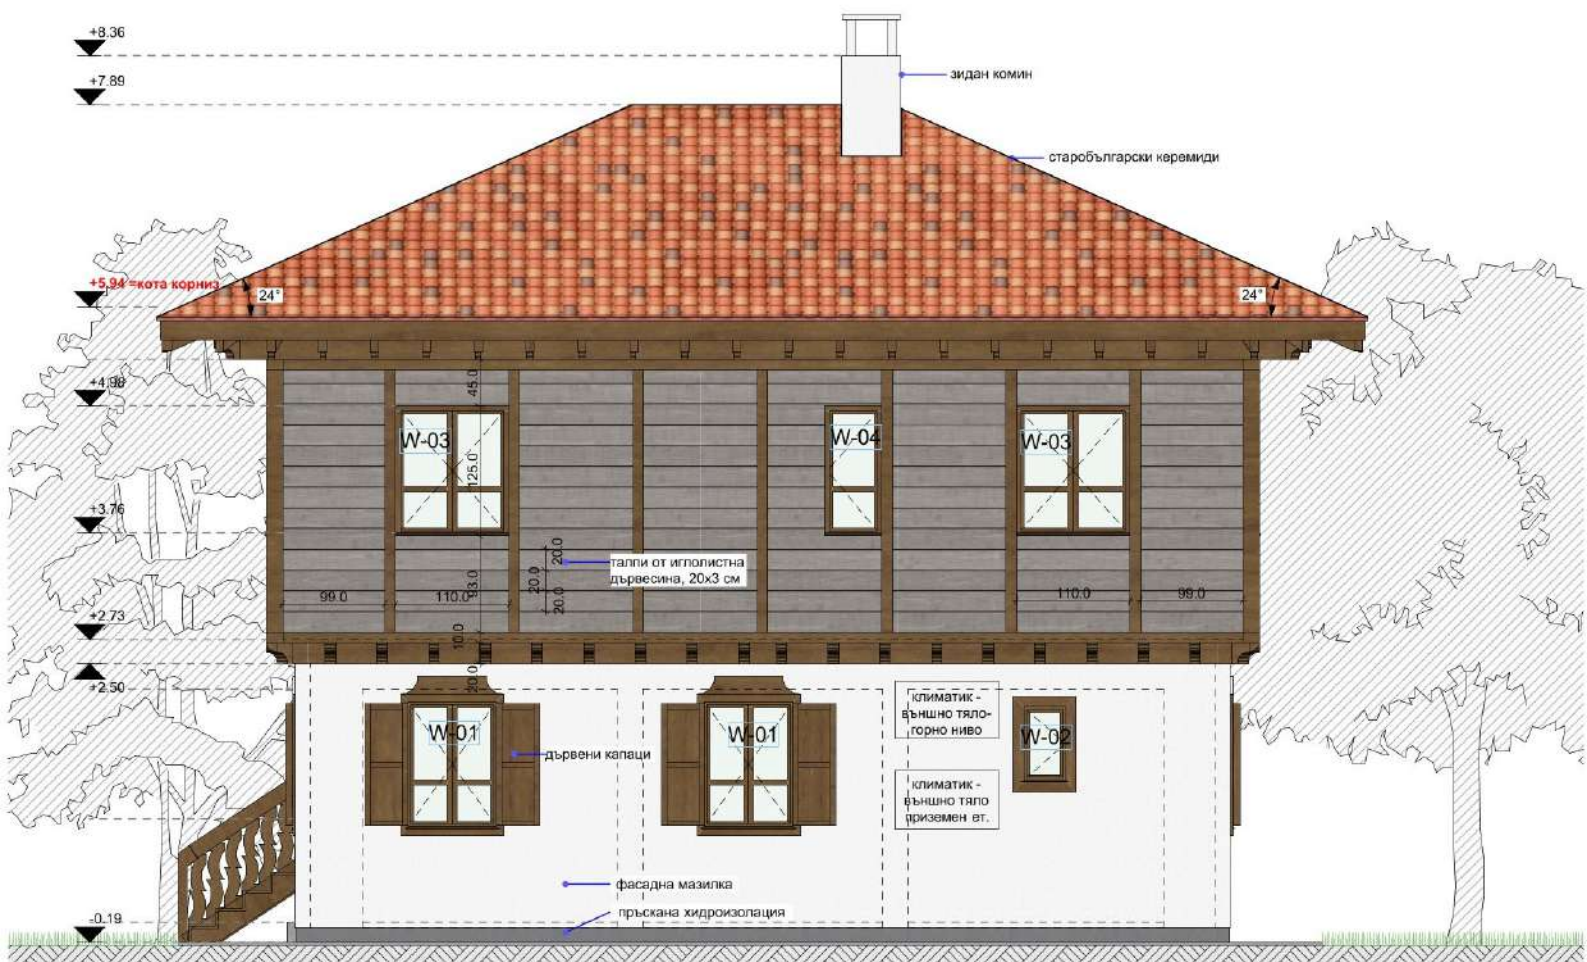







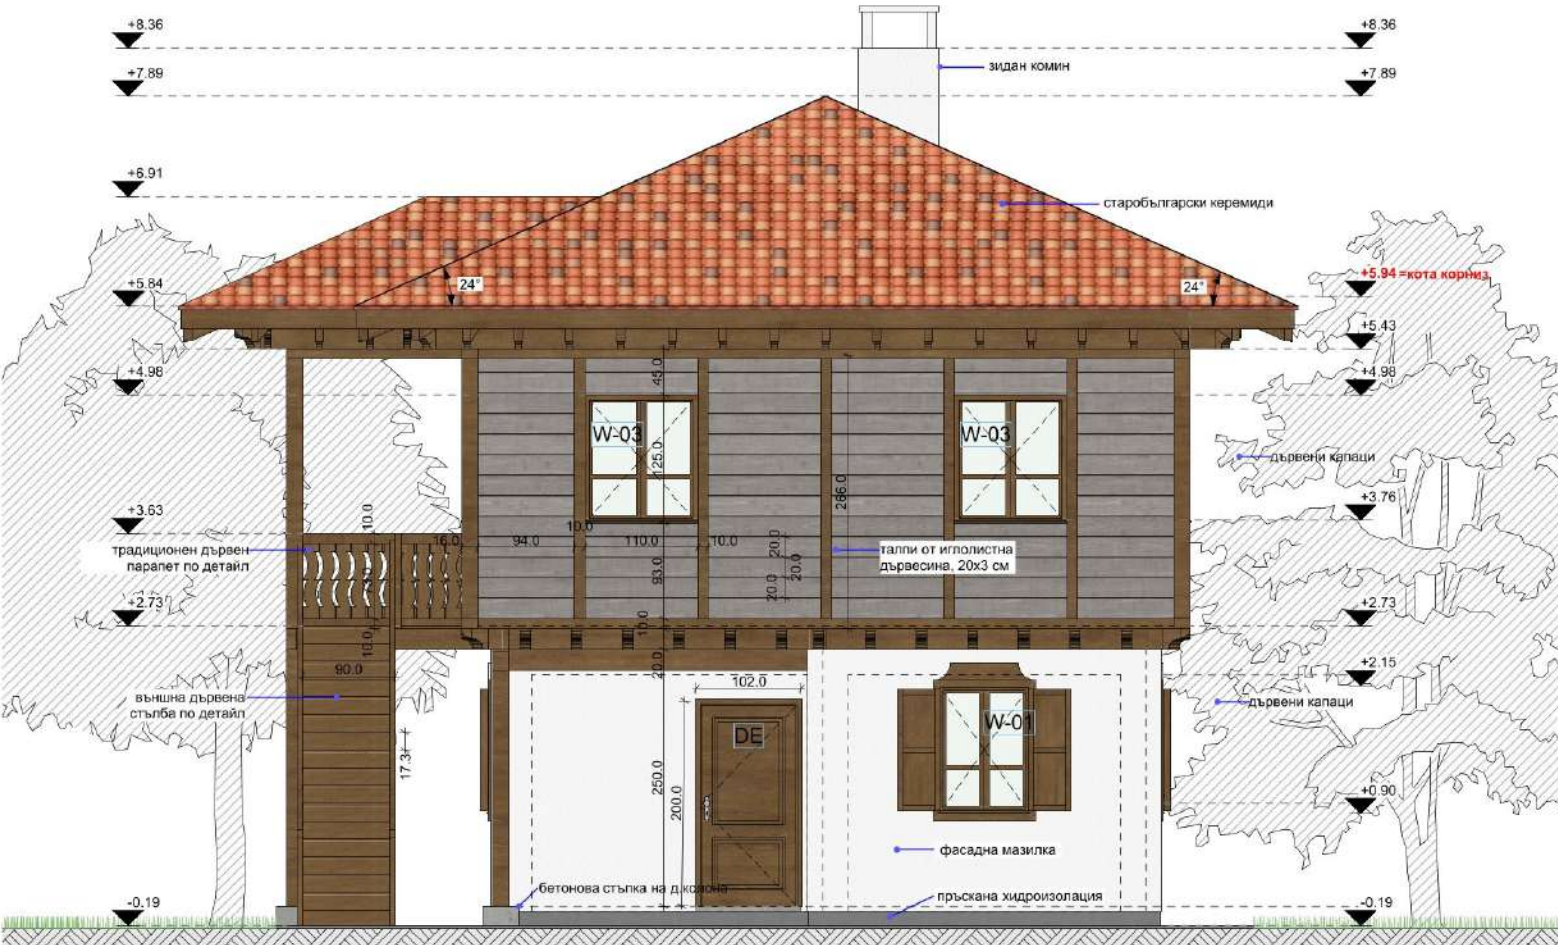

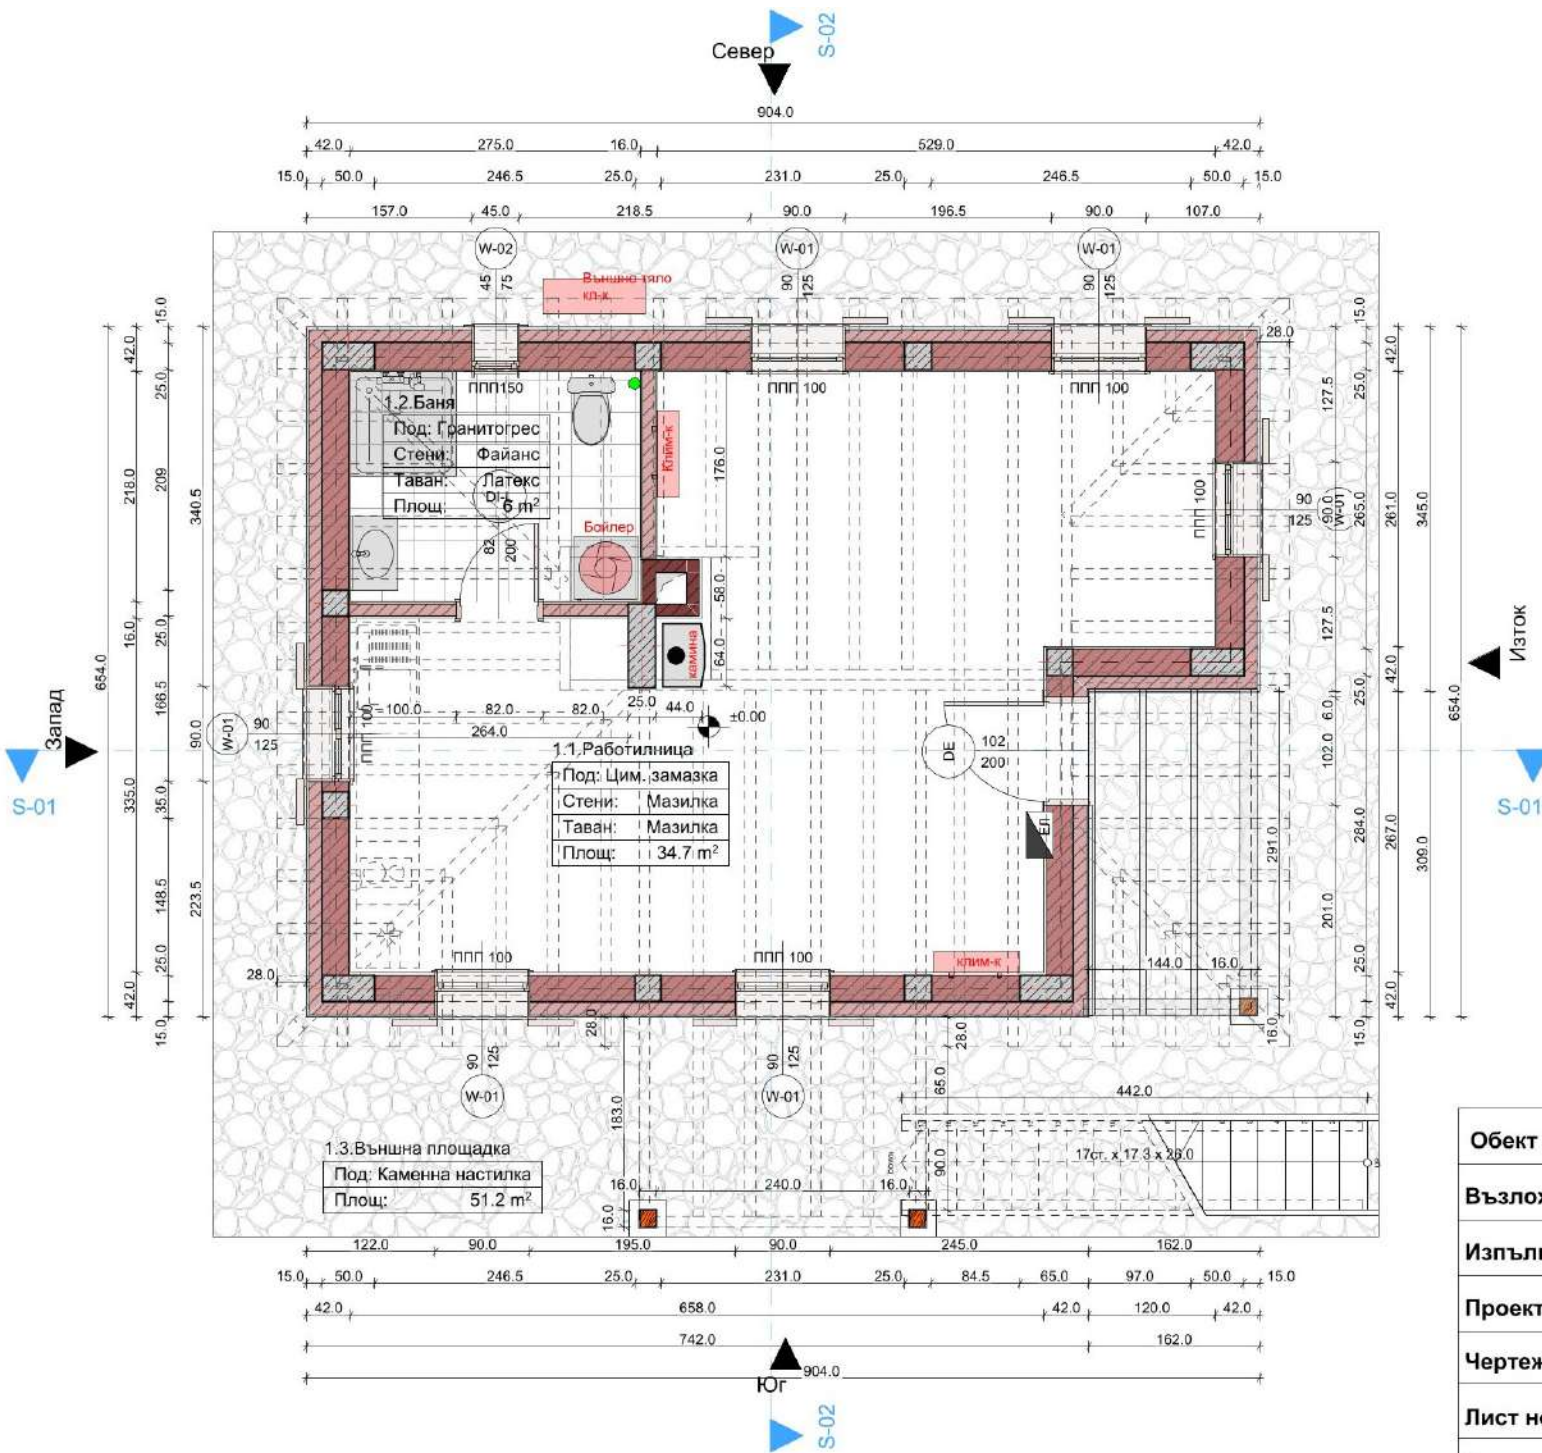



Обект :
Възложител :
Изпълнител :
Проект чл. :
Чертеж :
Лист номер :
Корекция :

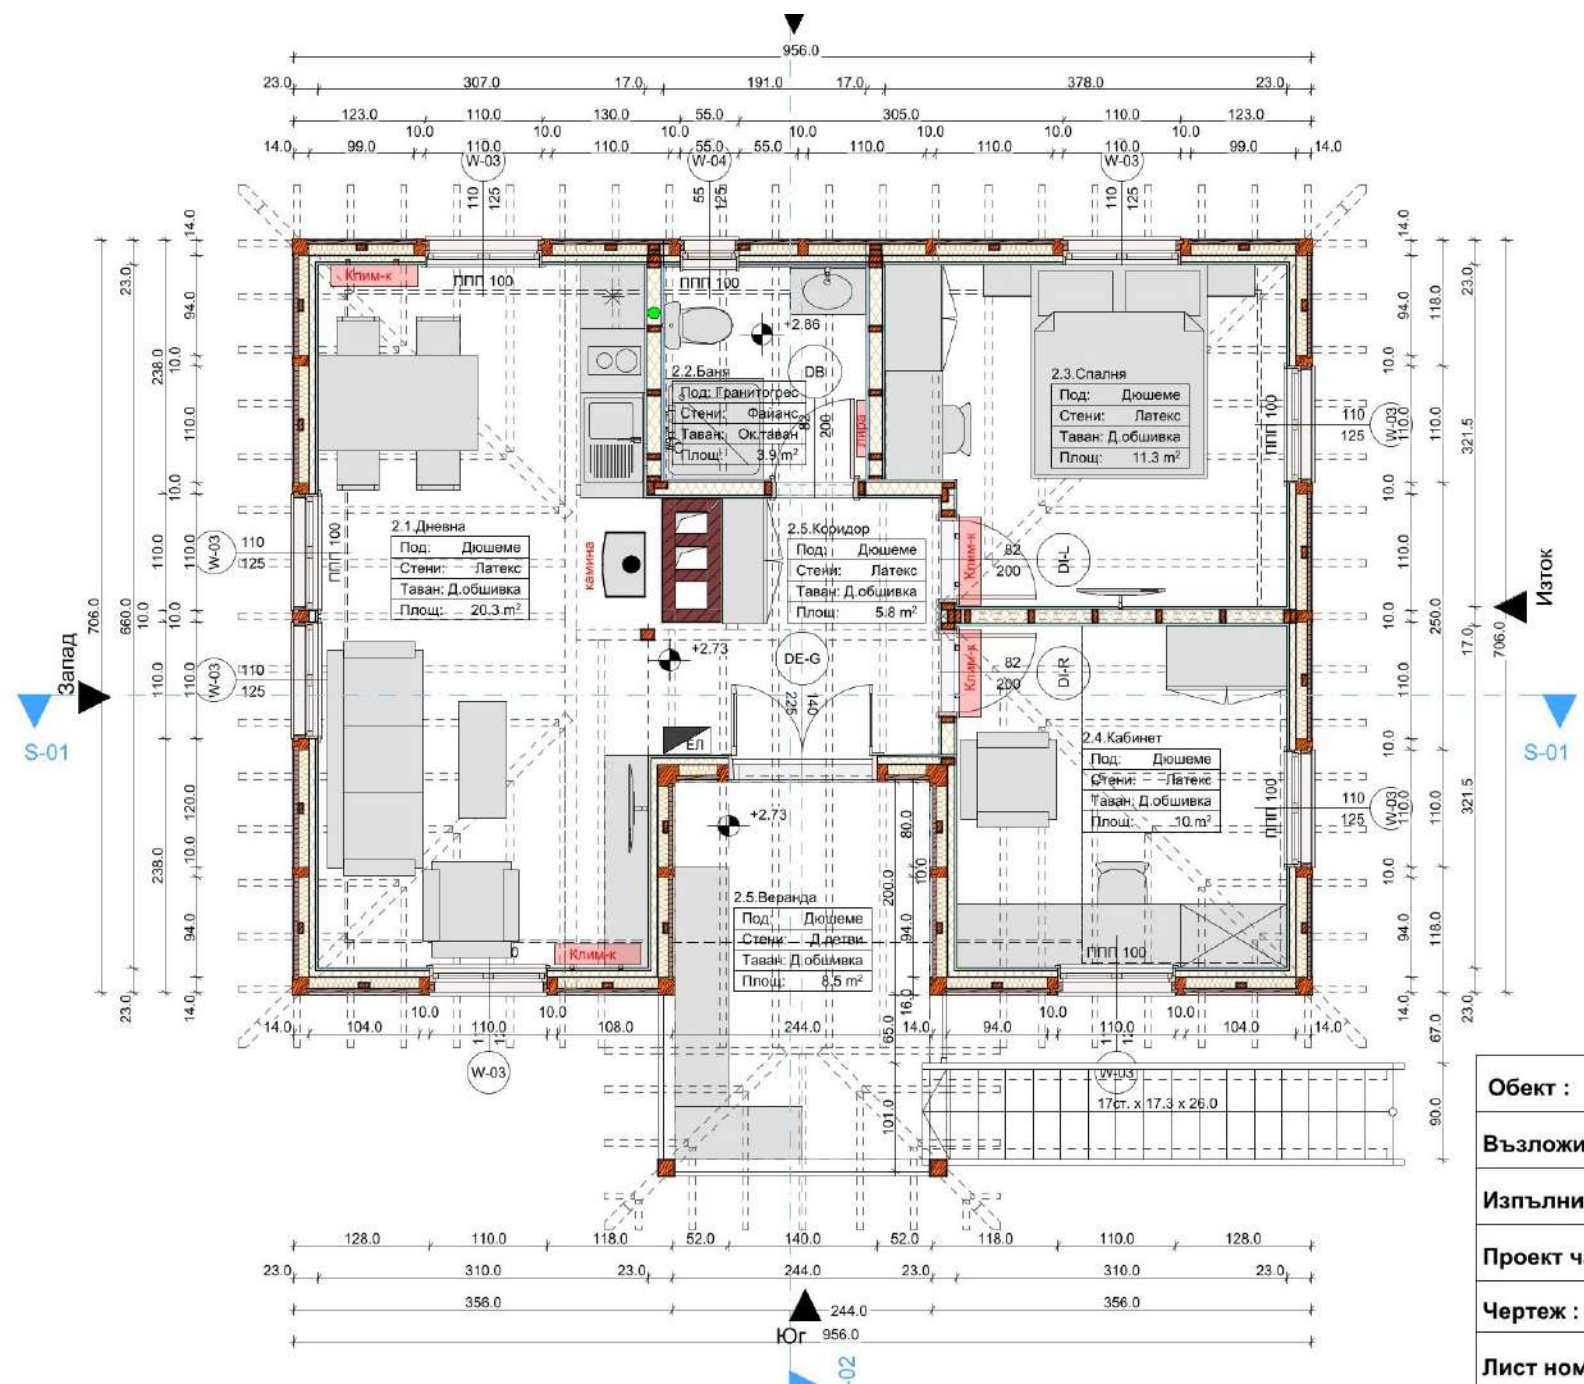

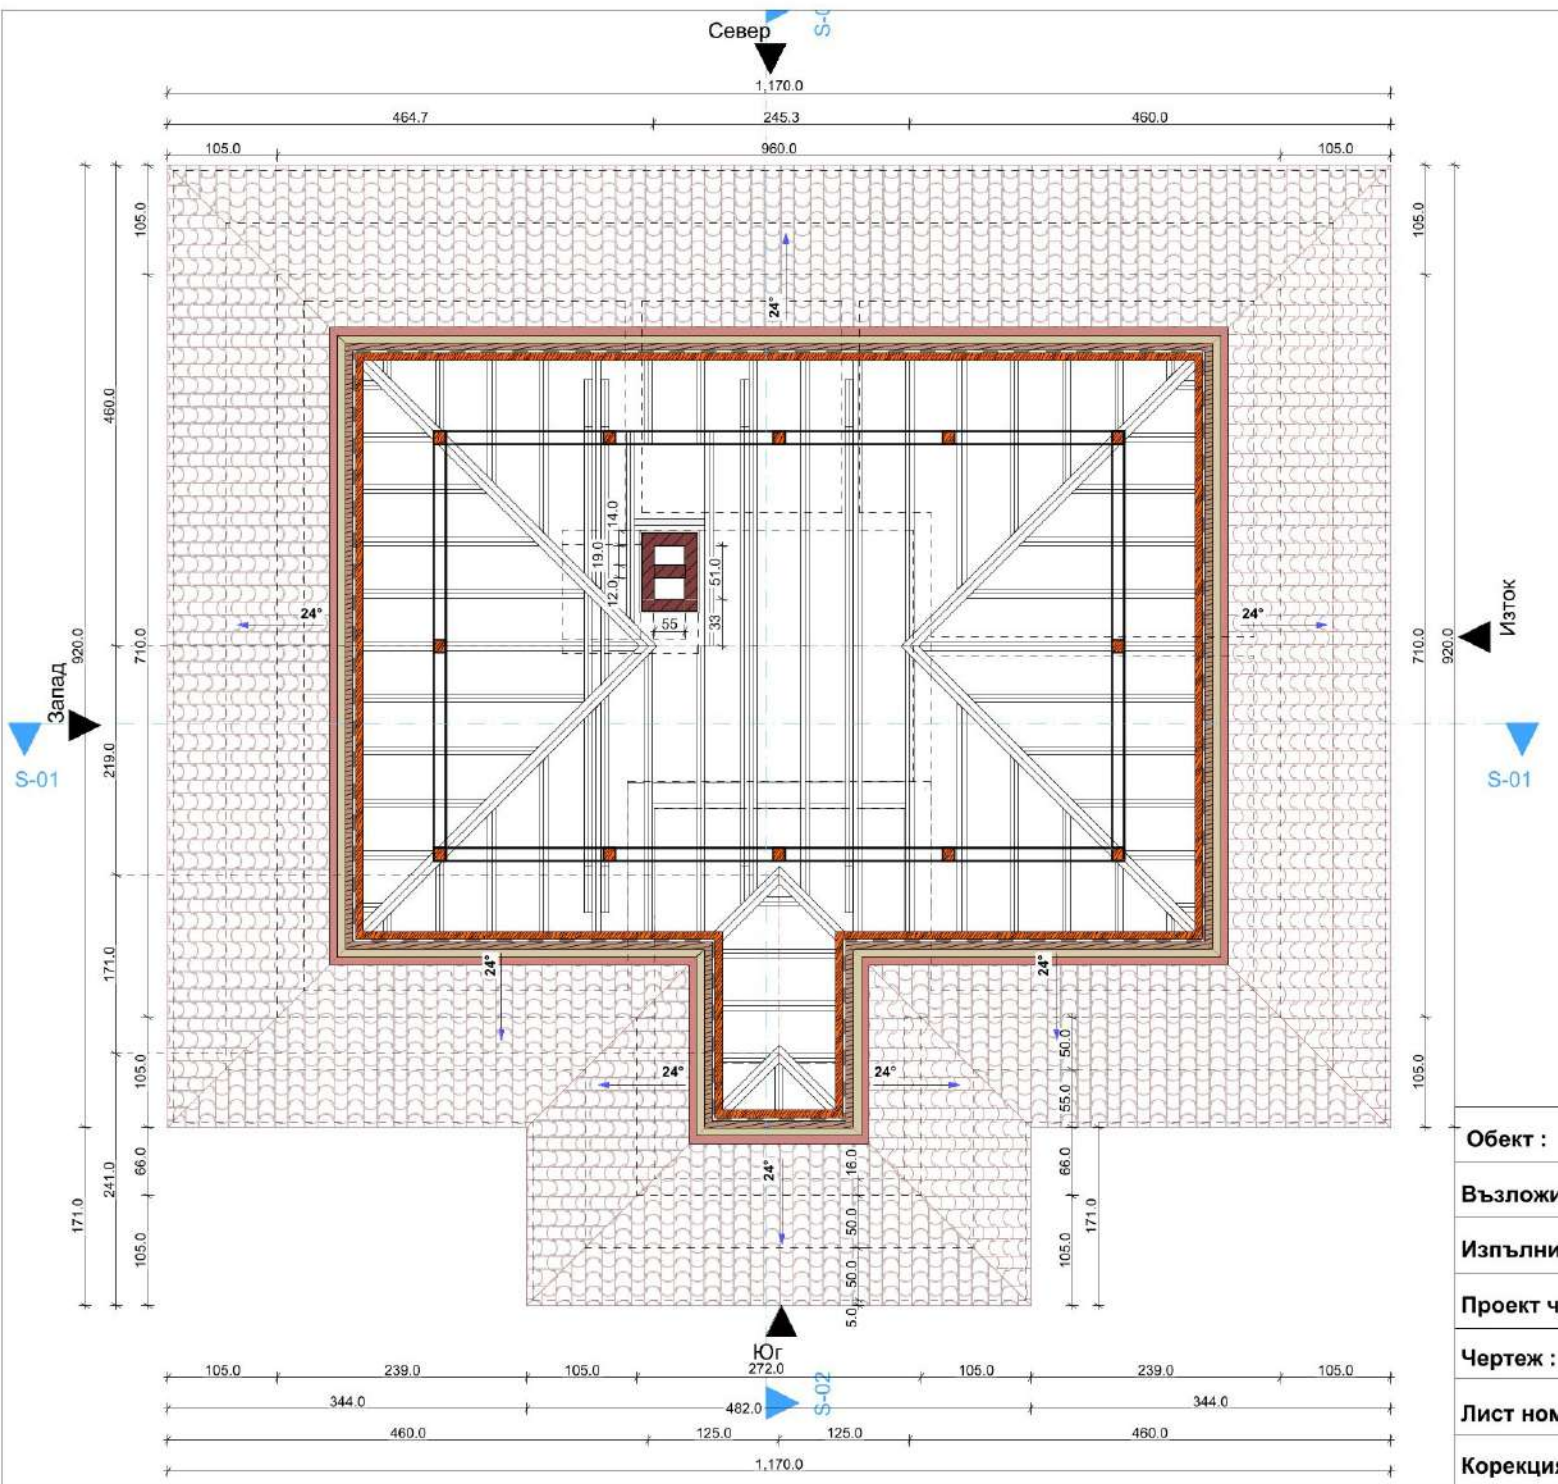



Обект :
Възложител :
Изпълнител :
Проект чл :
Чертеж :
Лист номер :
Корекция :

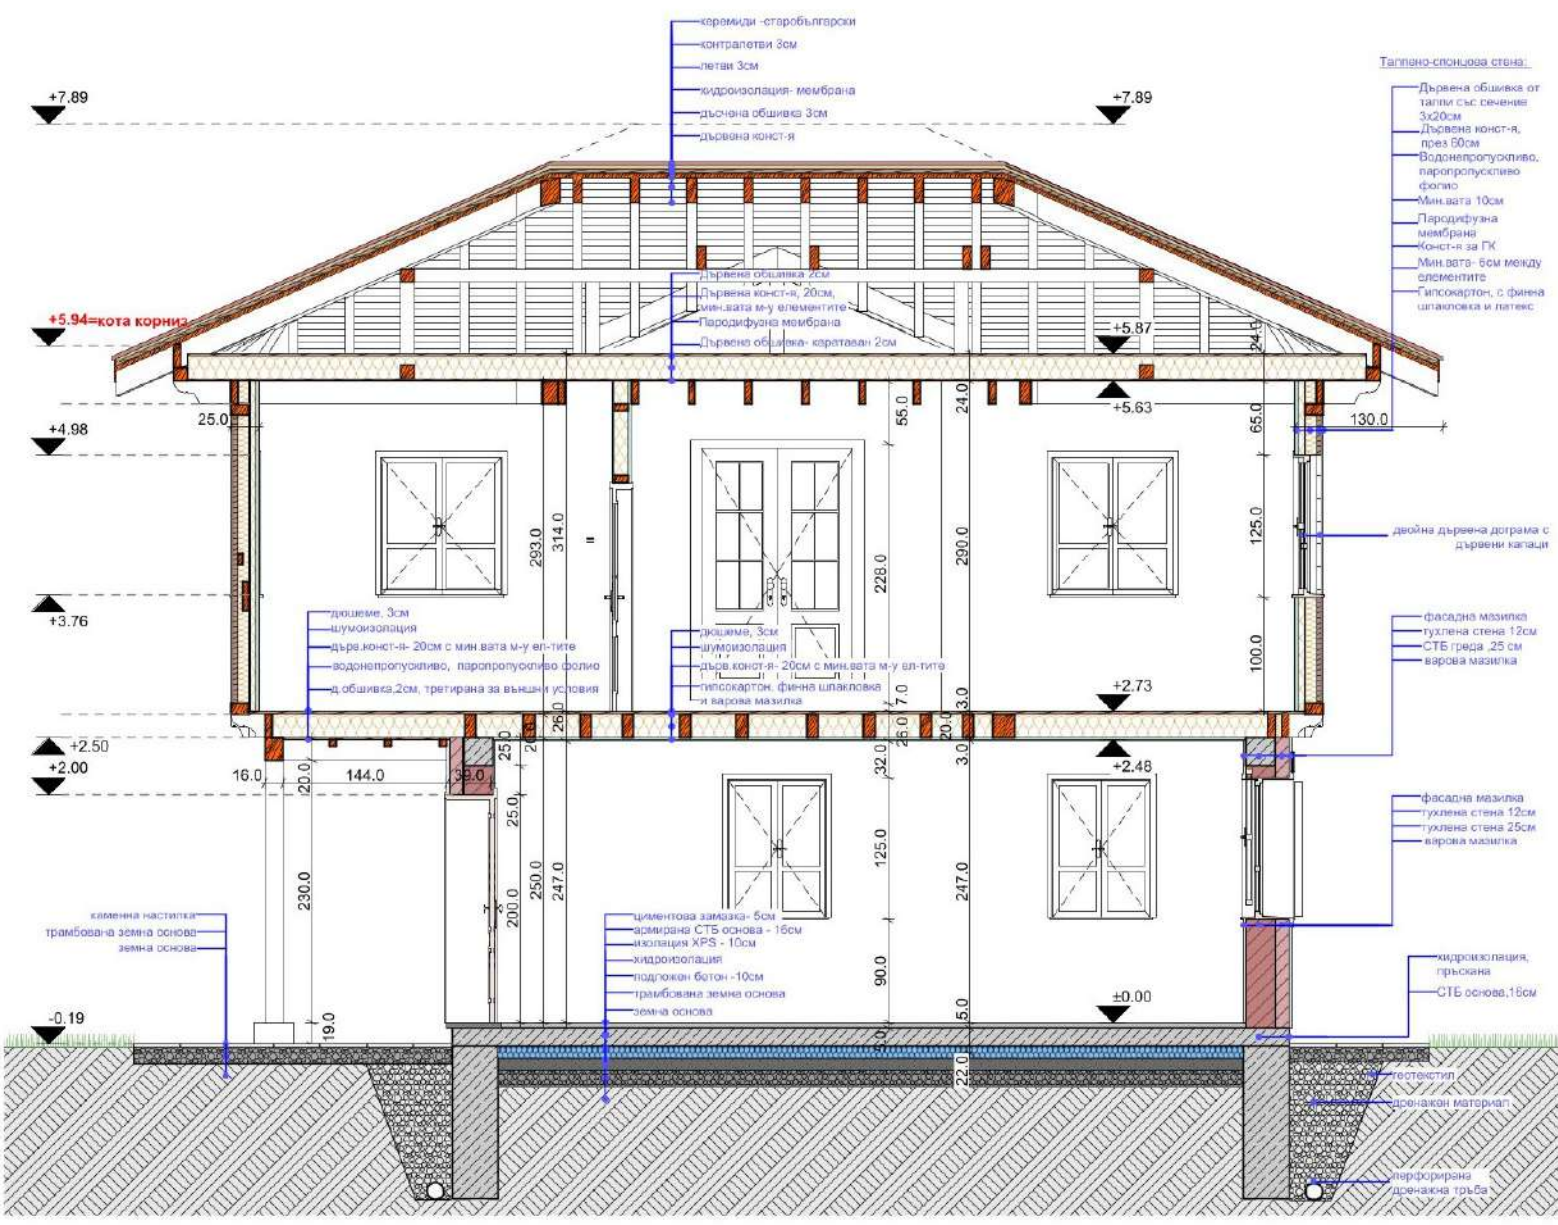


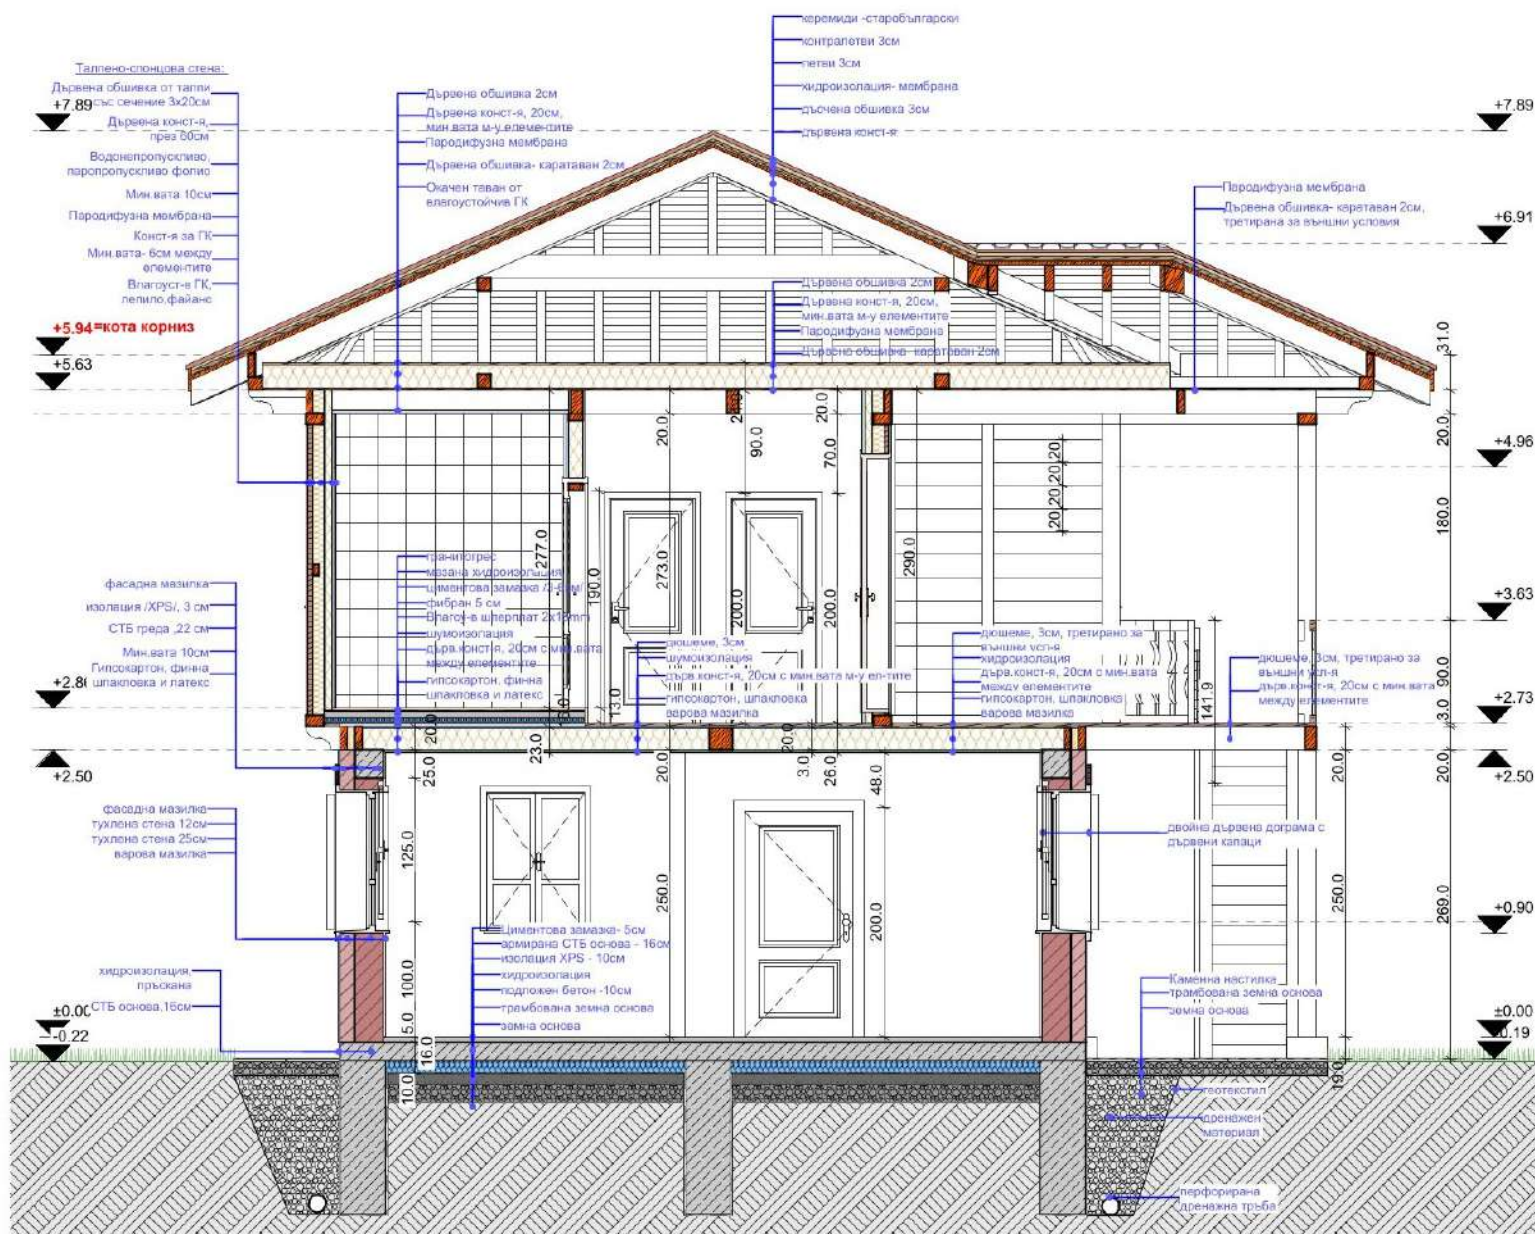





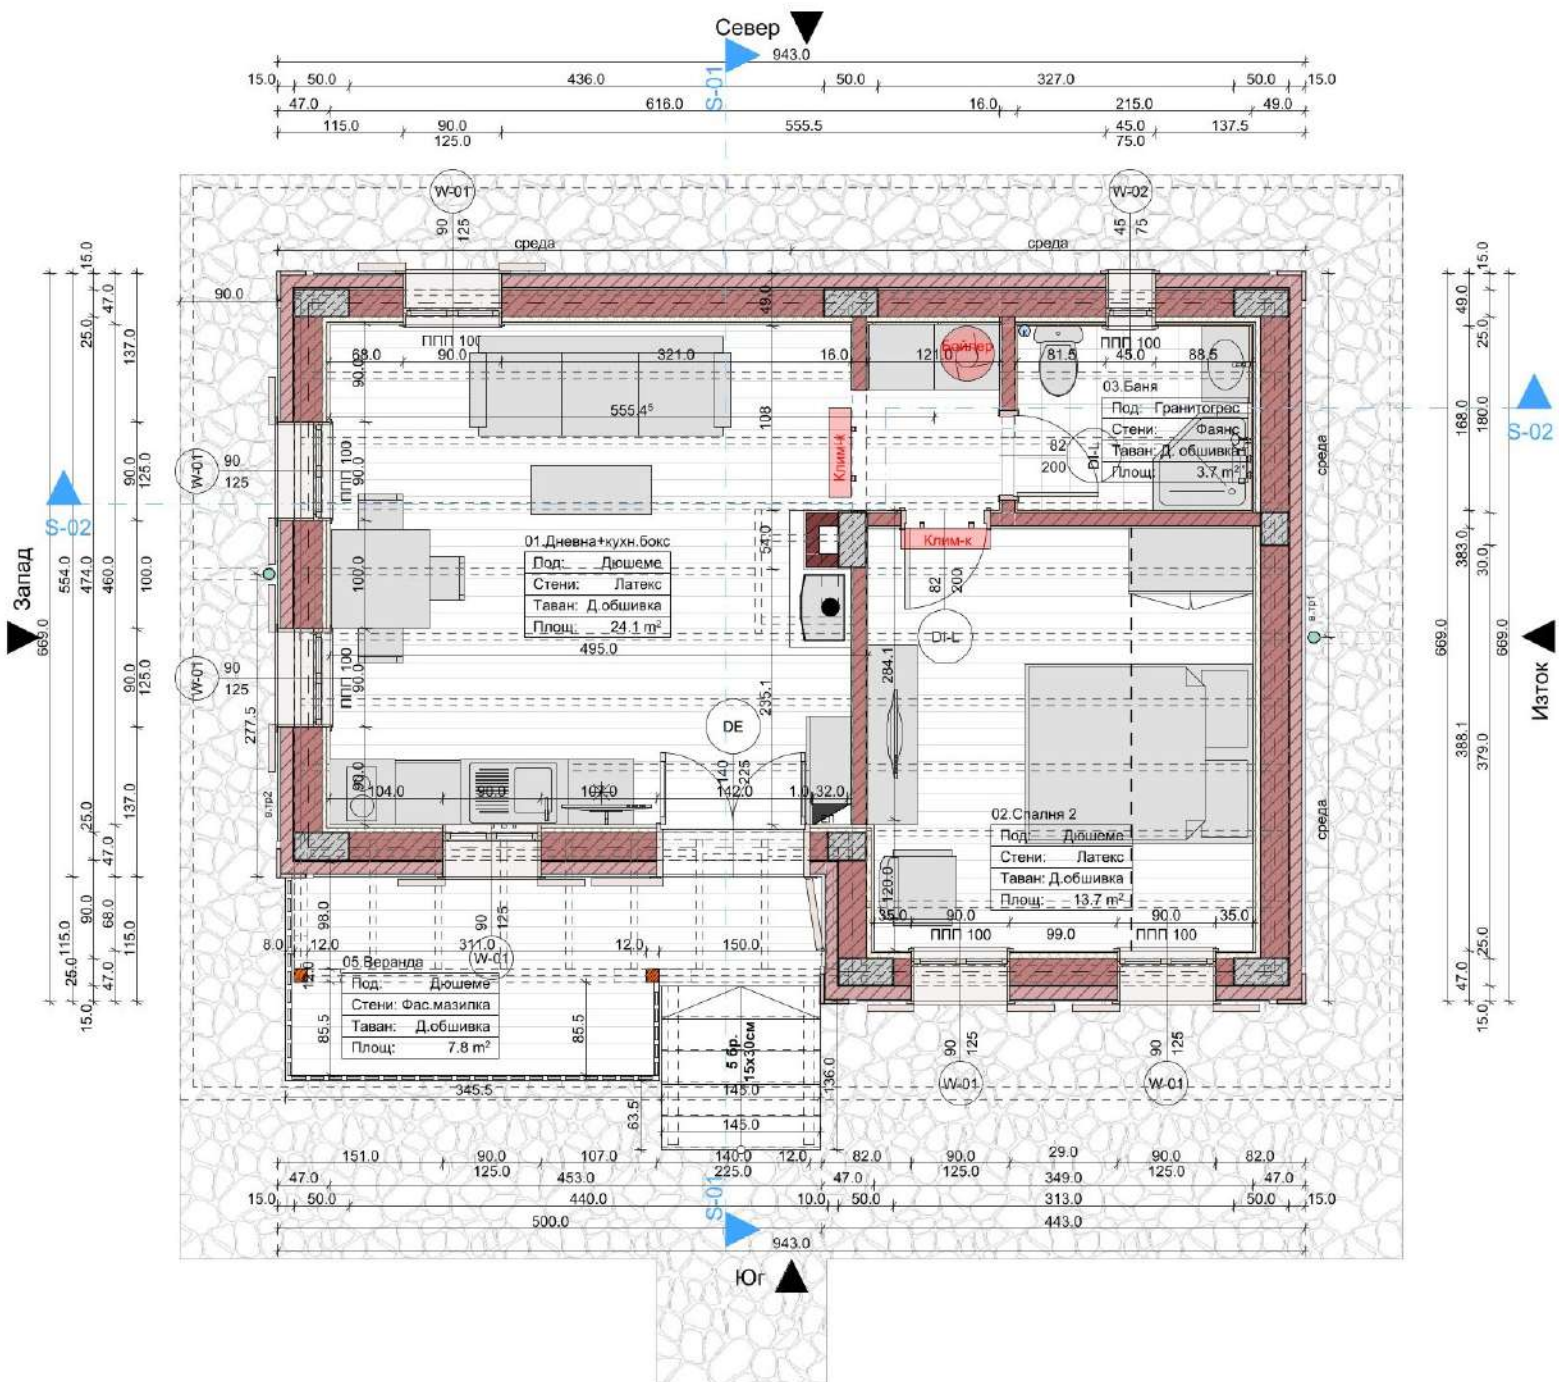


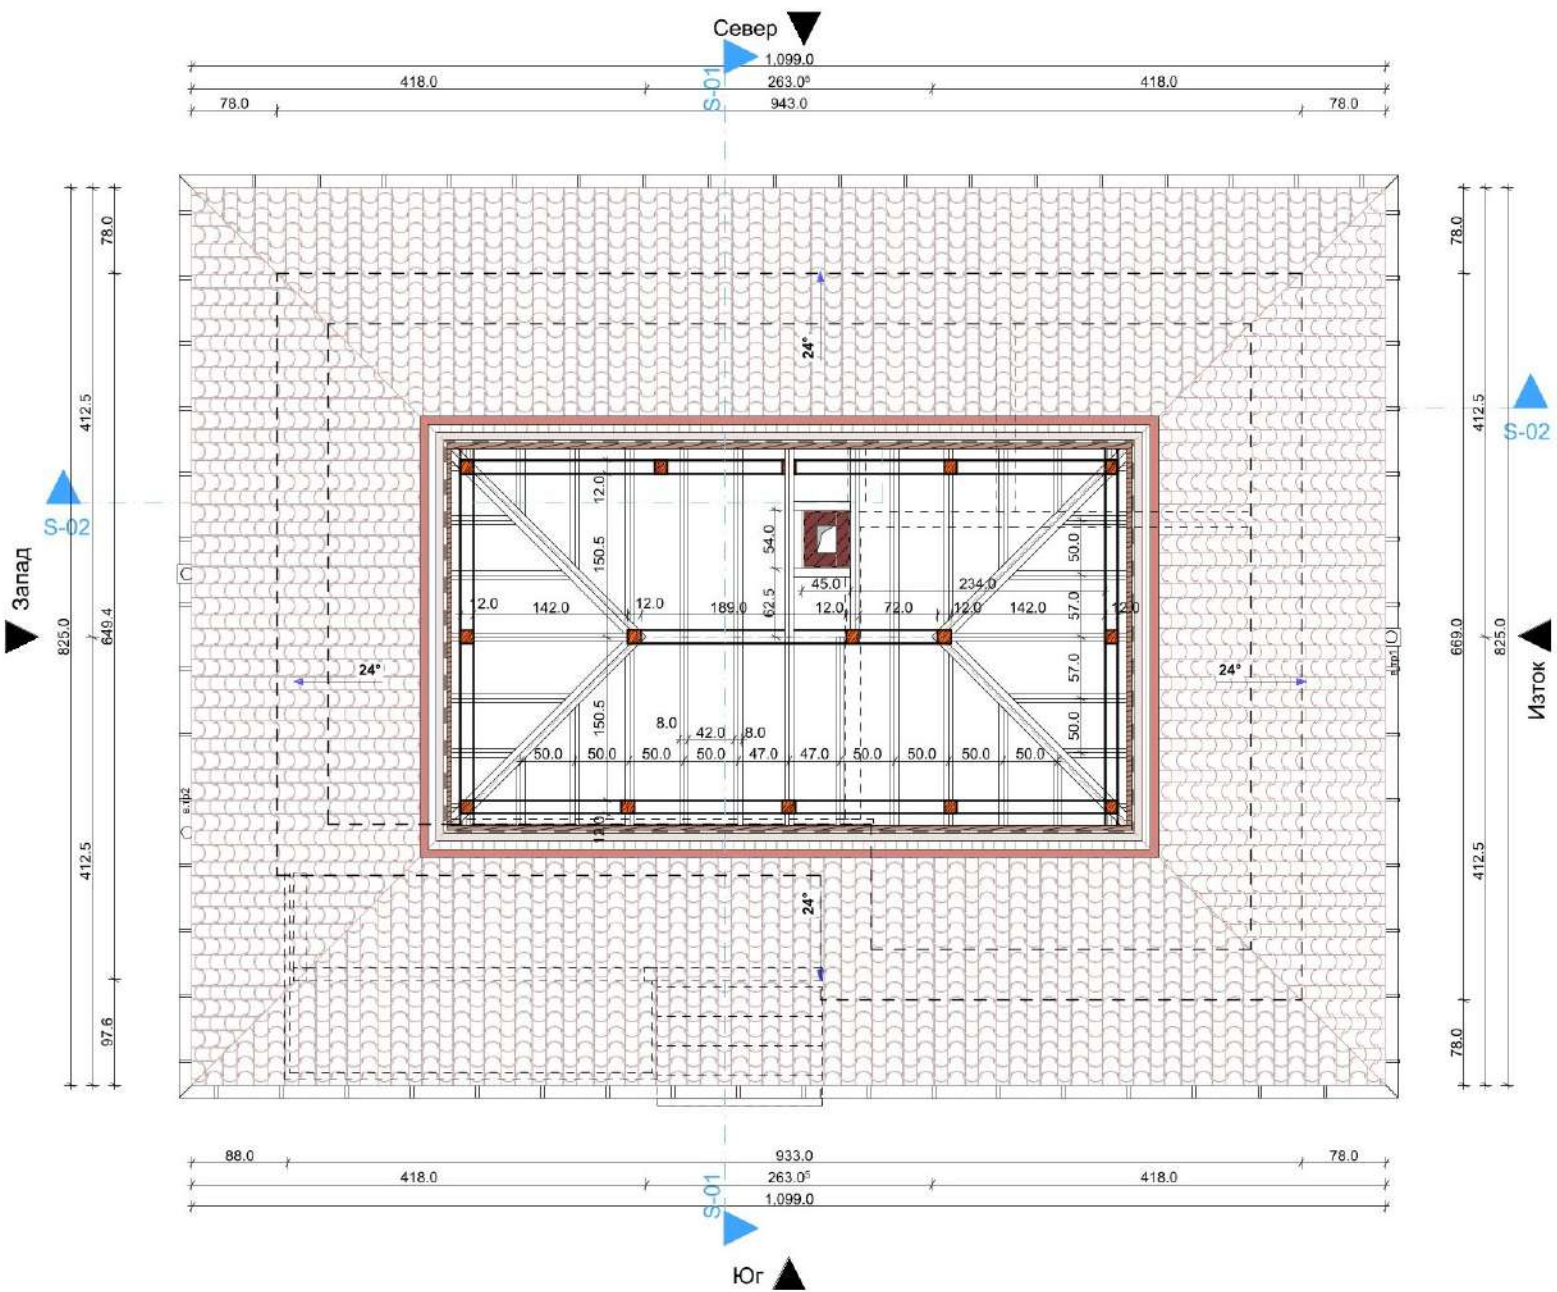


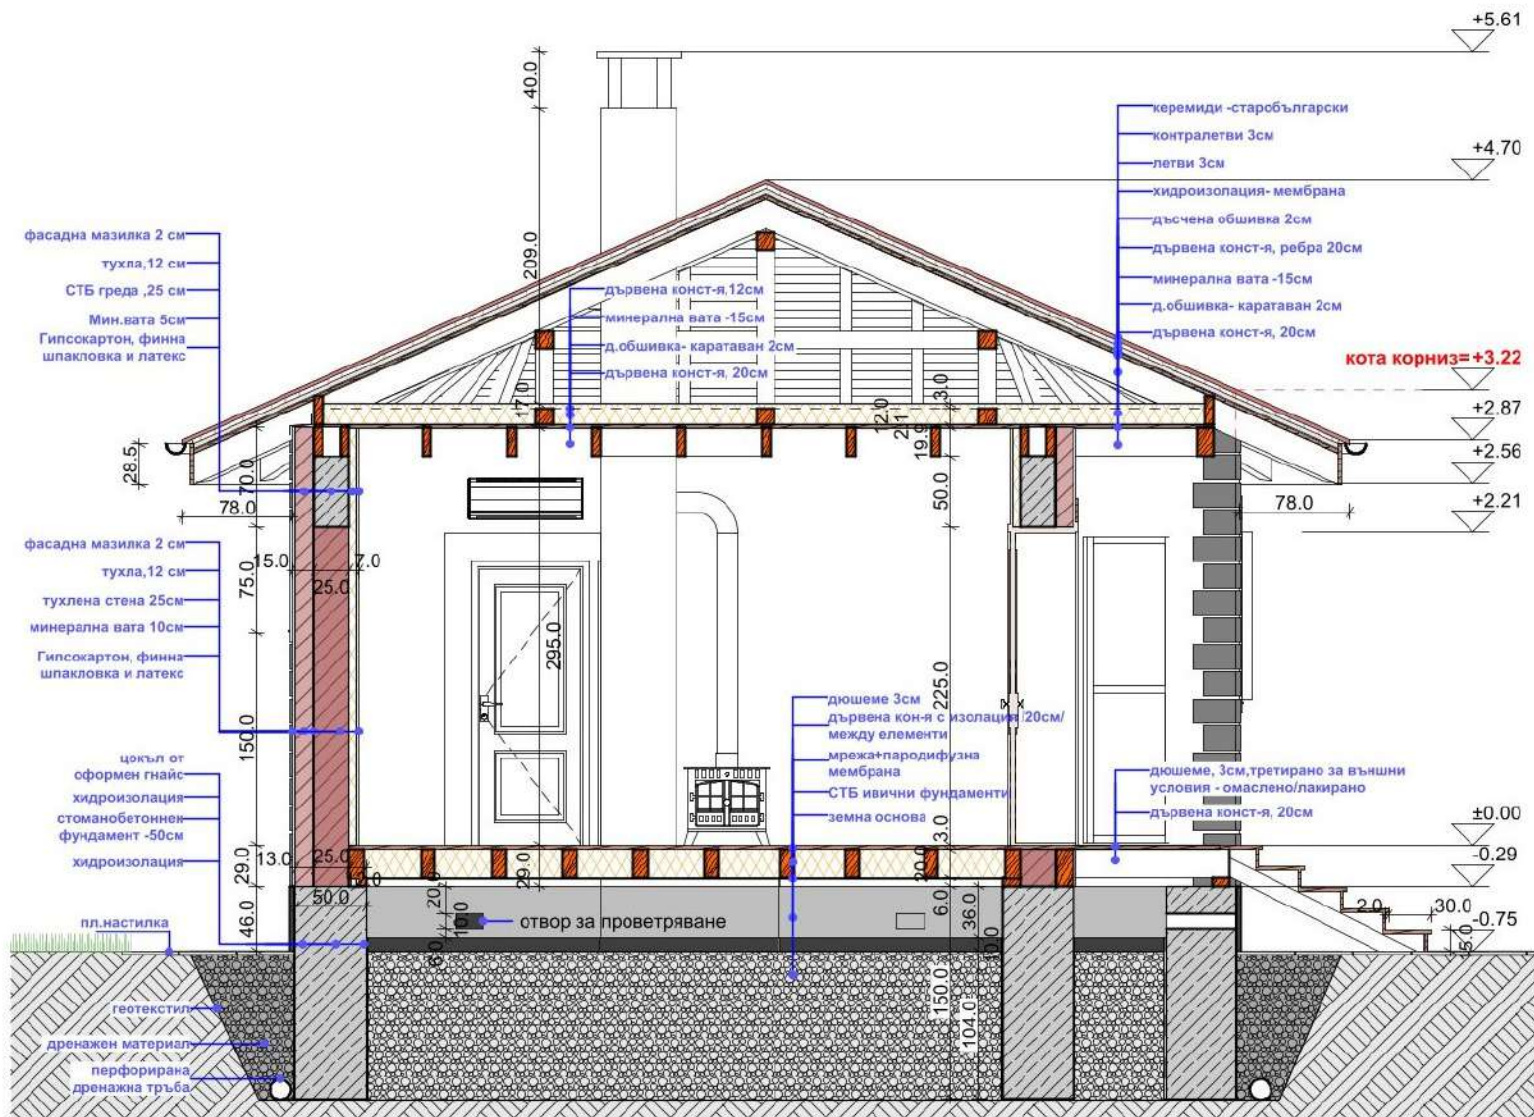

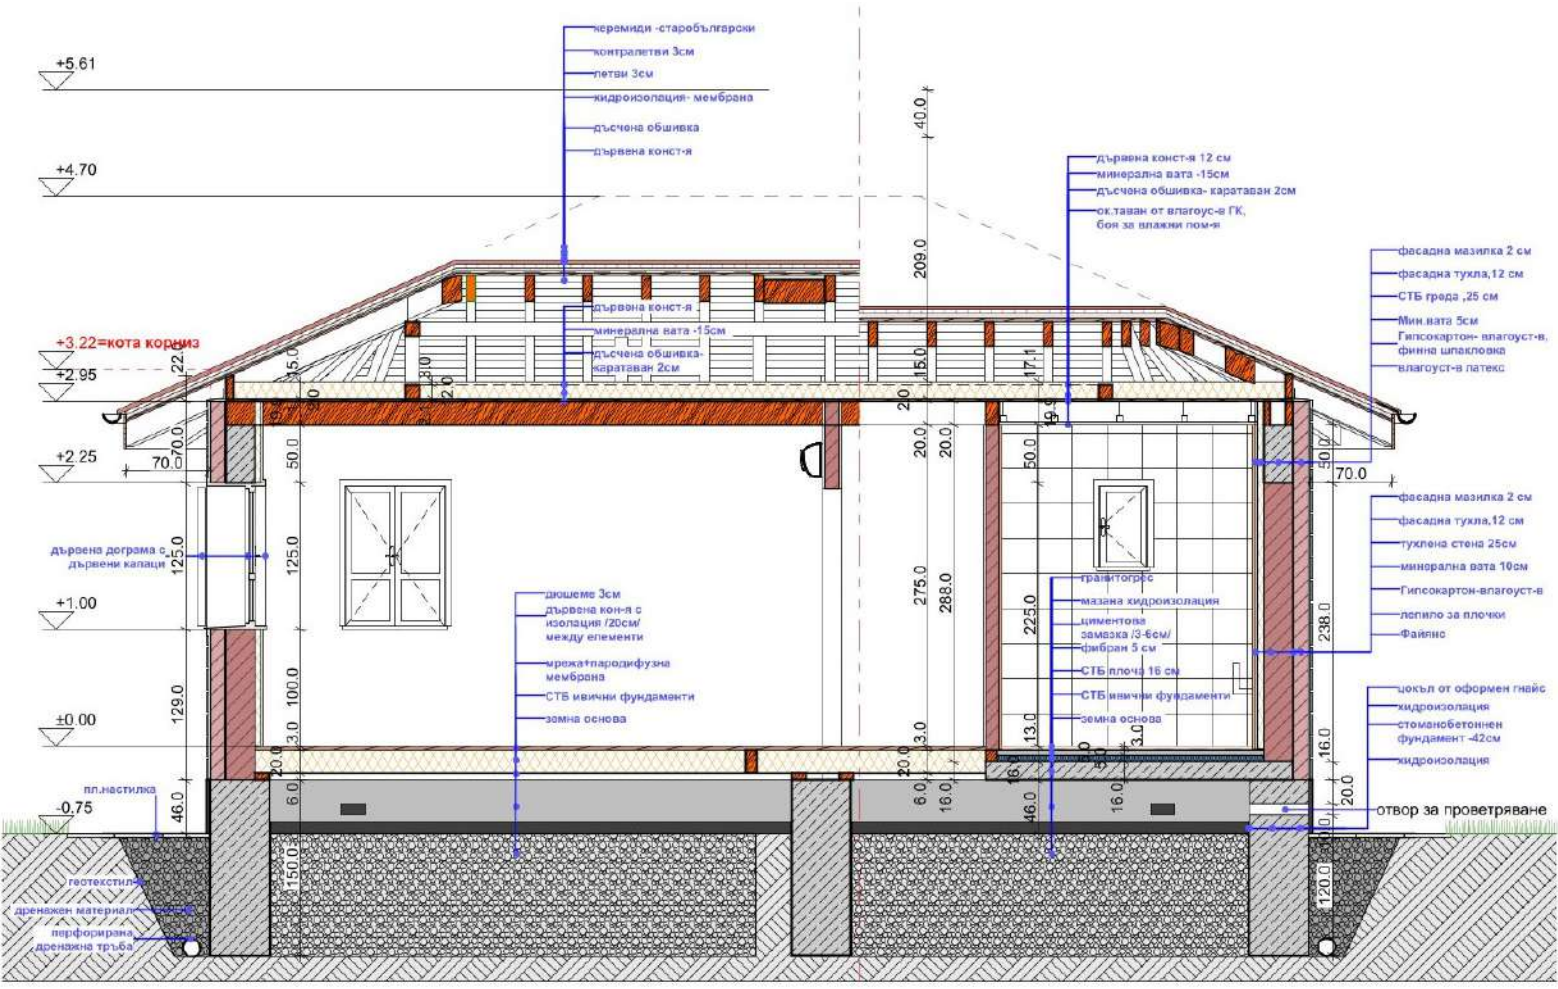

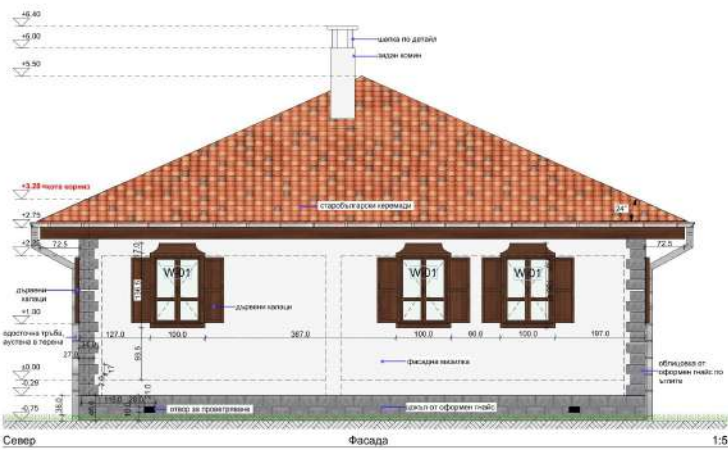


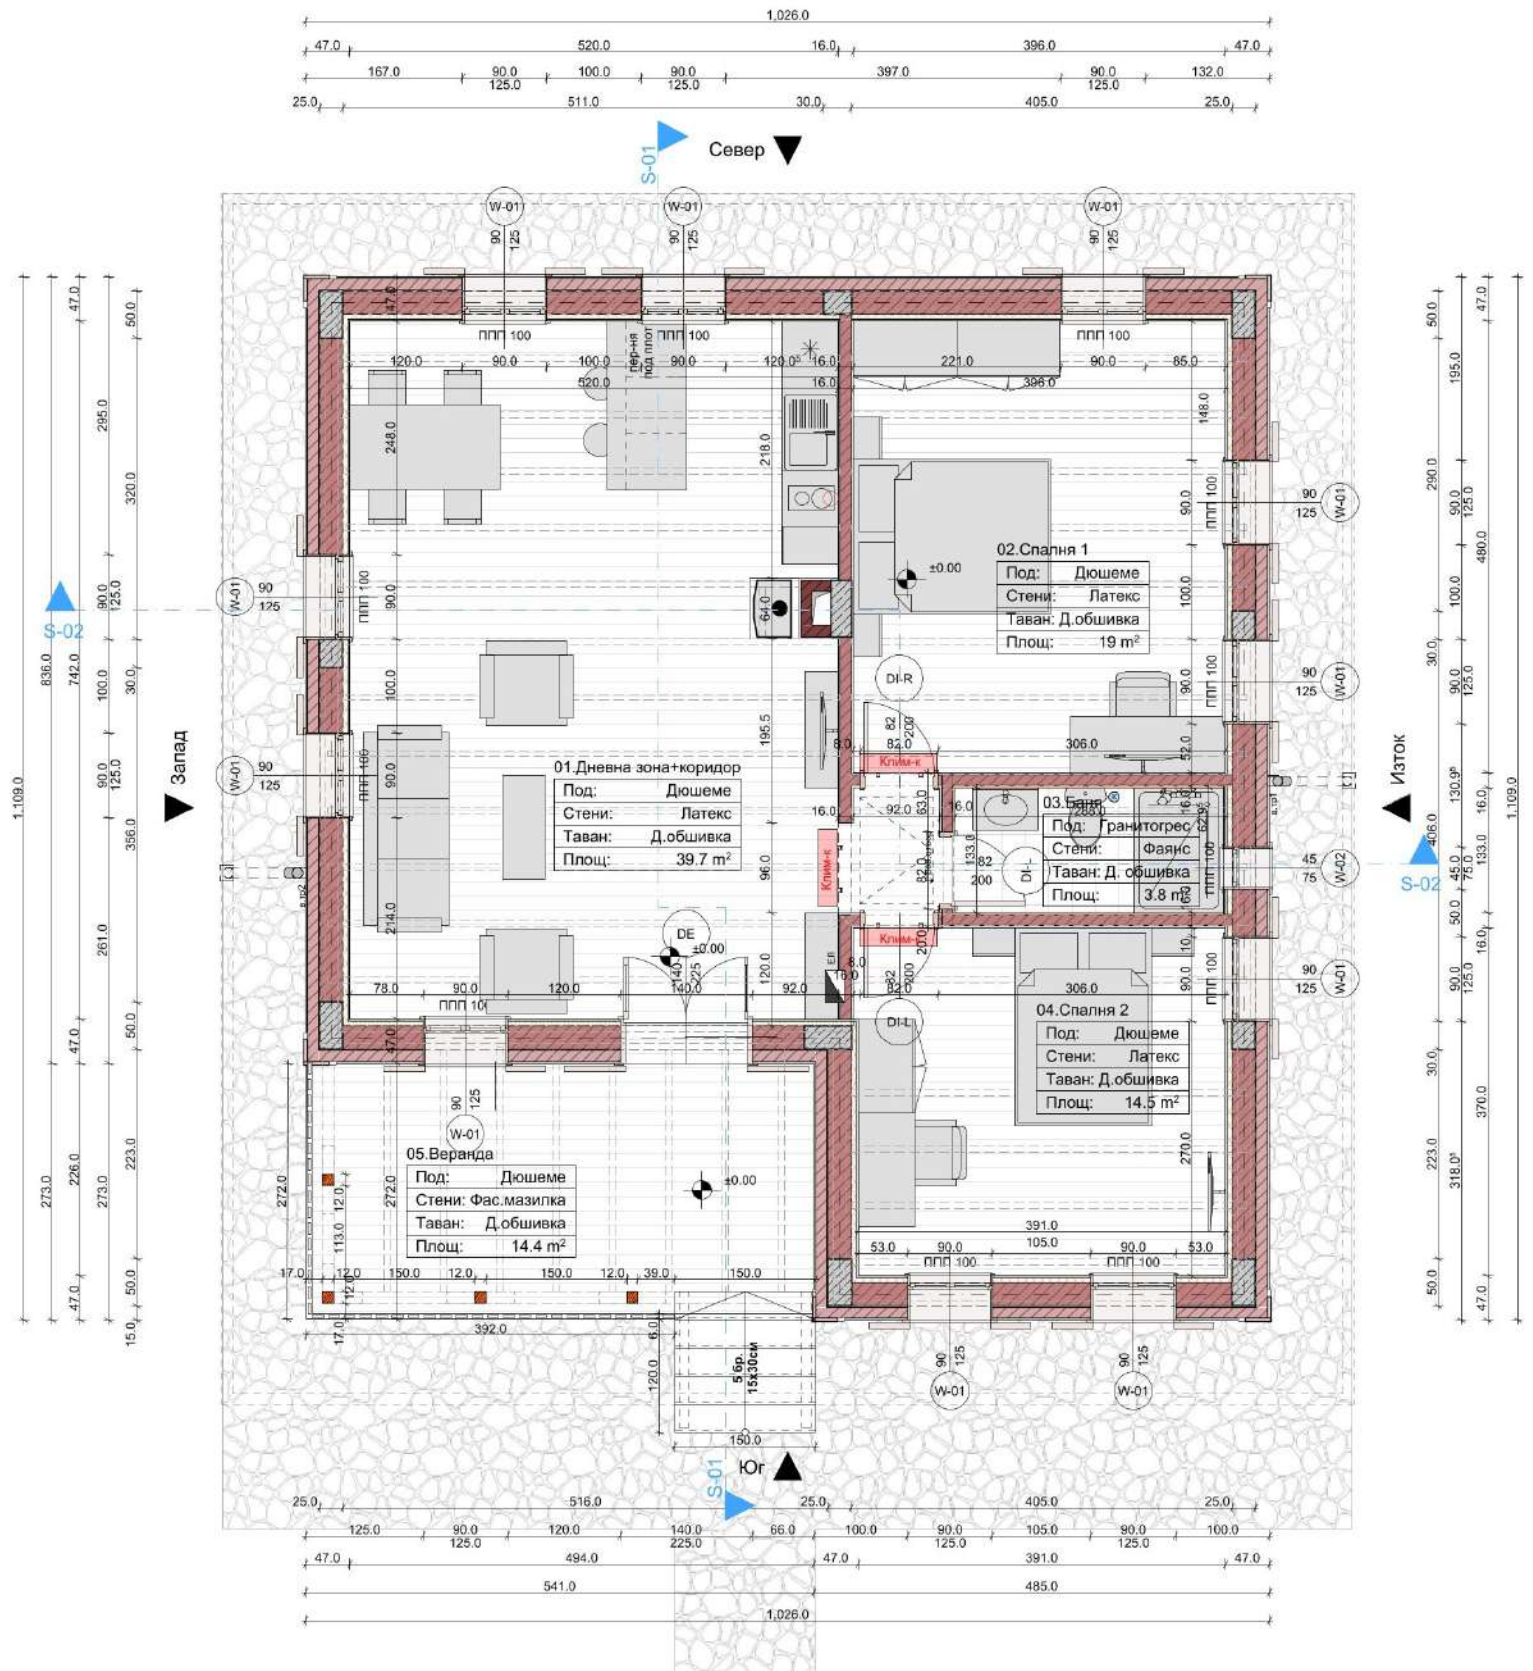


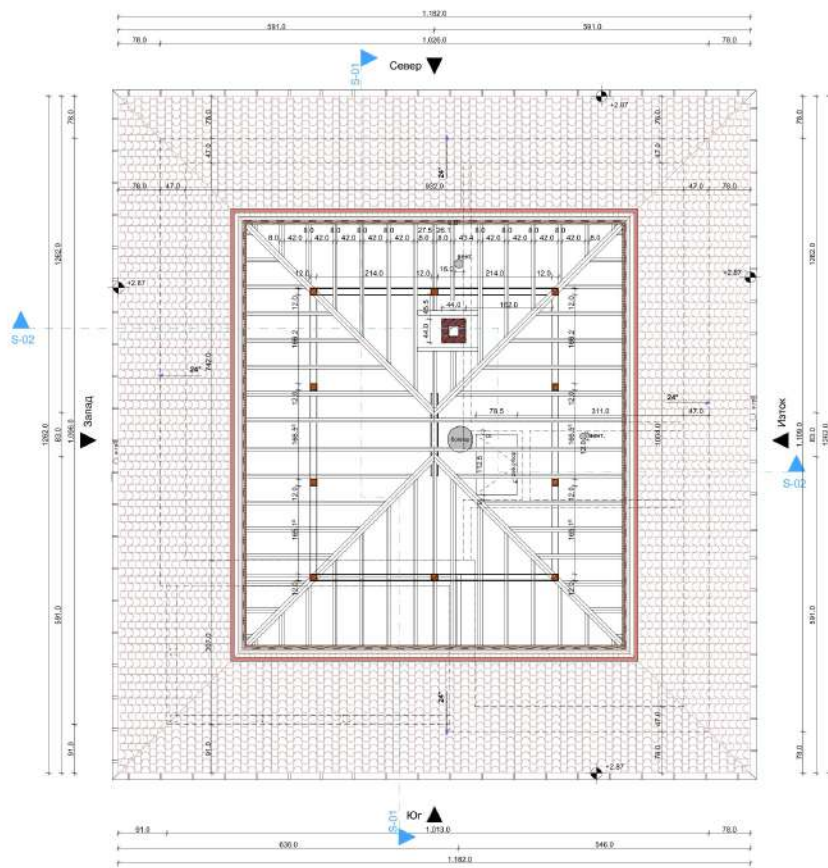


Носител на авторските права е
Валентин Александров Добрев,
ЕГН 6610056289

Обект :	Къща "Калина"		
Локация:			
Възложител:	Валентин Добрев		
Изпълнител:	арх. Надежда Сучева		
Контакт:	Имейл:n.sucueva@gmail.com , Телефон :00359885998192 , Web :nssl.space		
Проект част:	Архитектура		
Проектант :	арх. Надежда Сучева		
Съгласували:			
СК	инж.Тихомир Ангелов		
ВиК	инж.Виктор Петров		
ЕЛ	инж.Мартин Найденов		
ВП	инж. Александър Генов		
ОВК+ ЕЕ	инж. Румен Христов		
Чертеж :	А.03 Покривни линии		
Лист номер :	3	Масщаб :	1:50
Корекция №	1	Дата :	3/25/2026

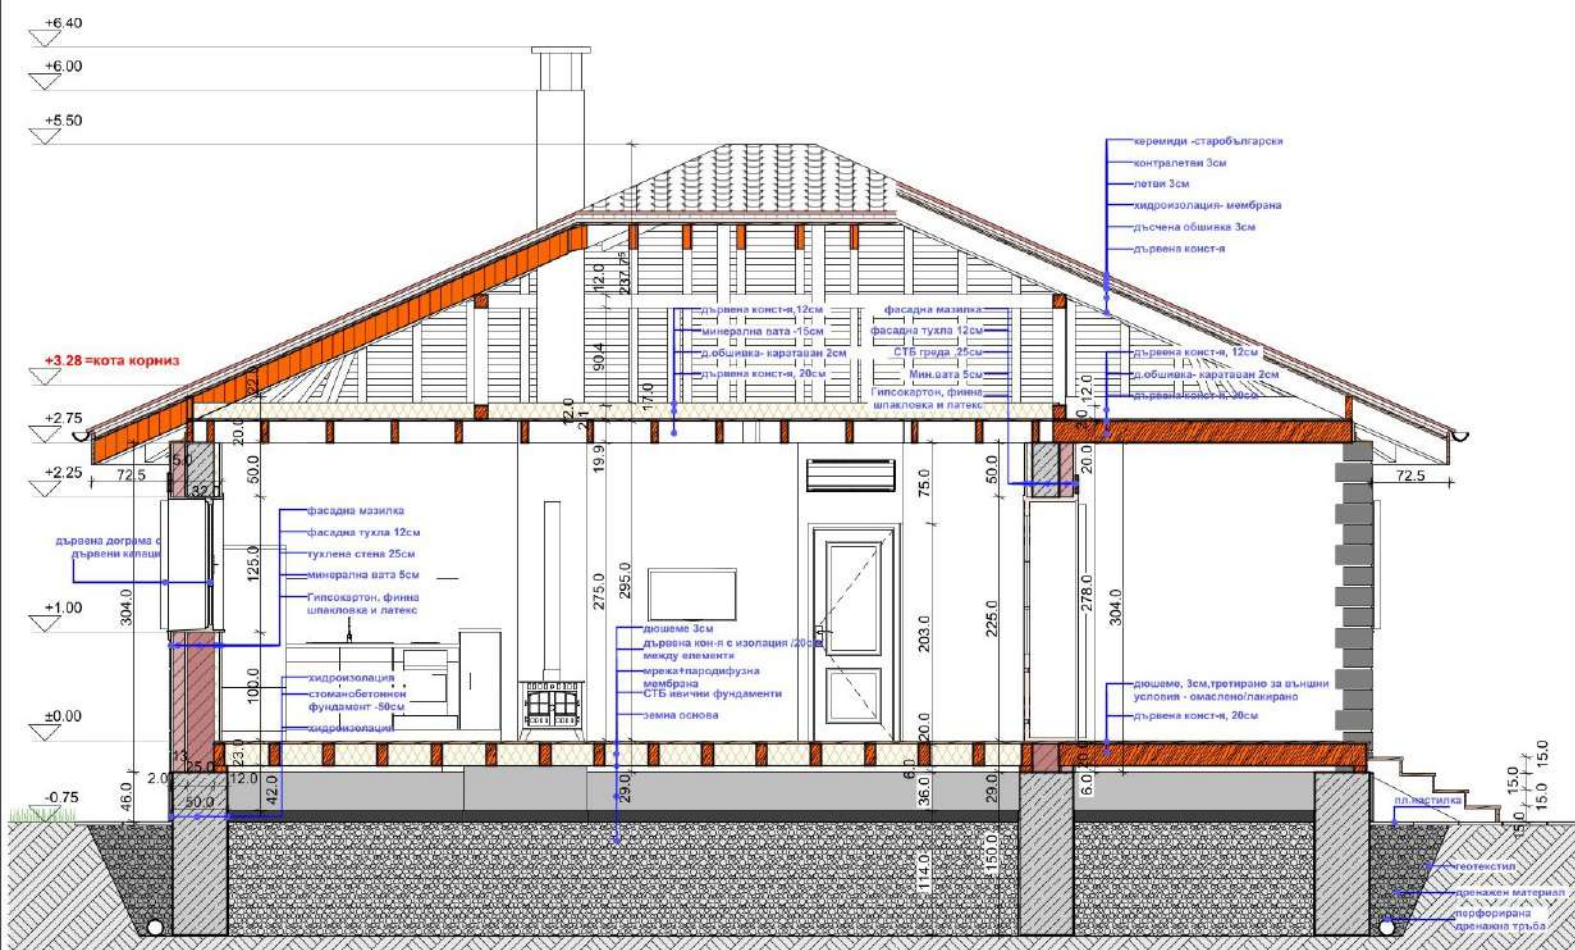

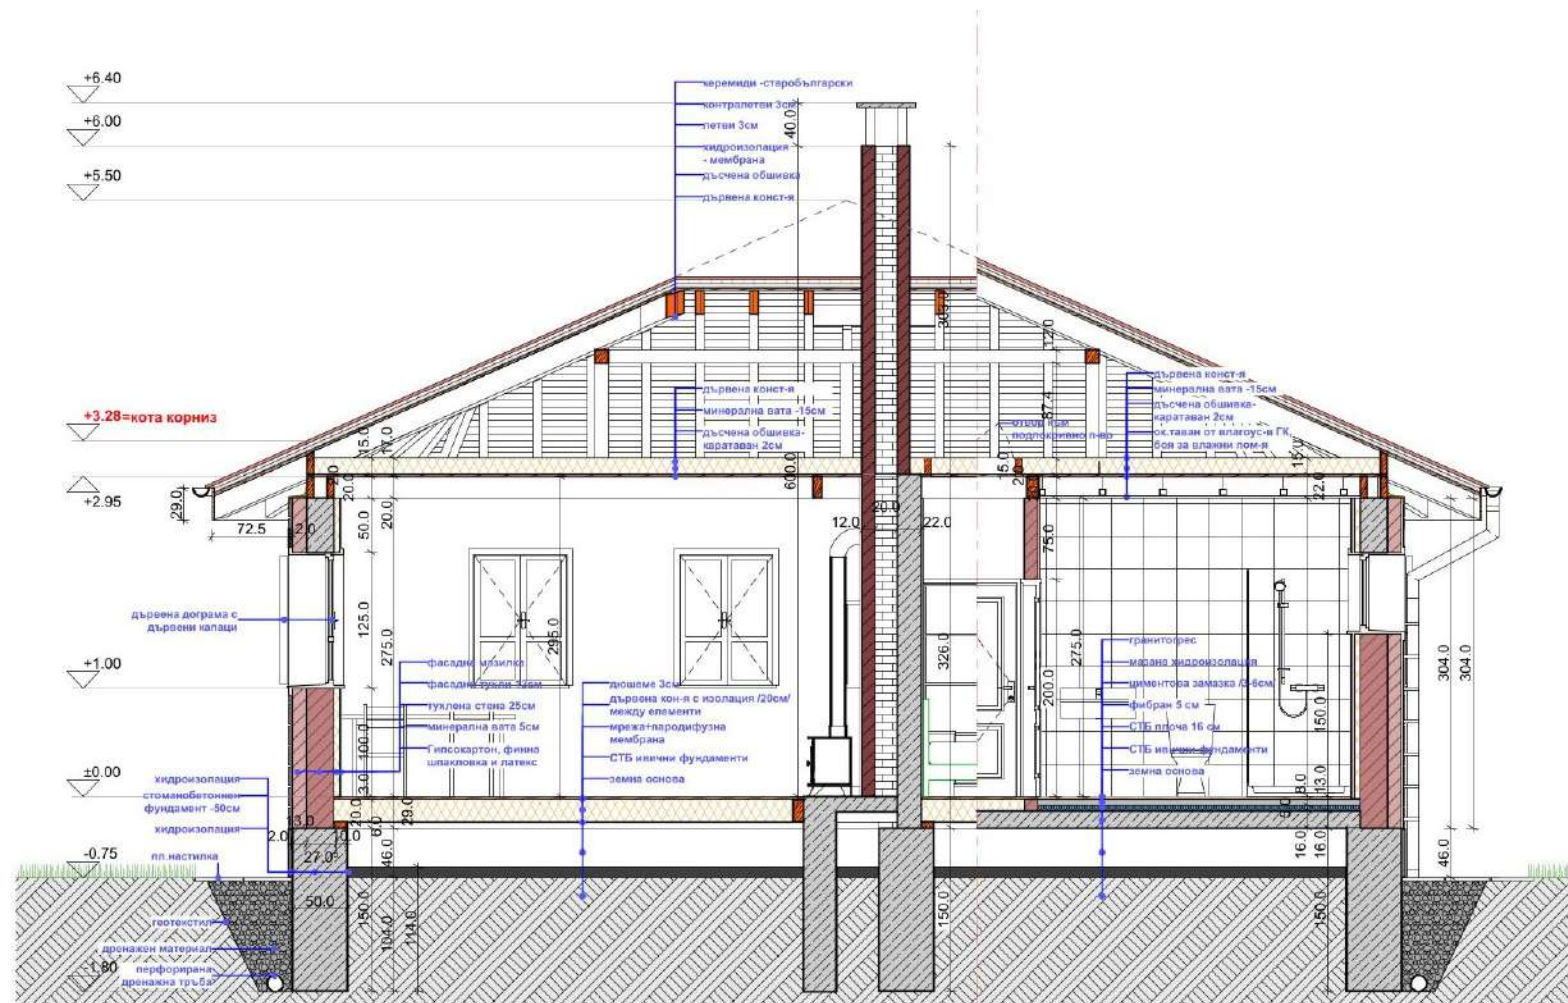





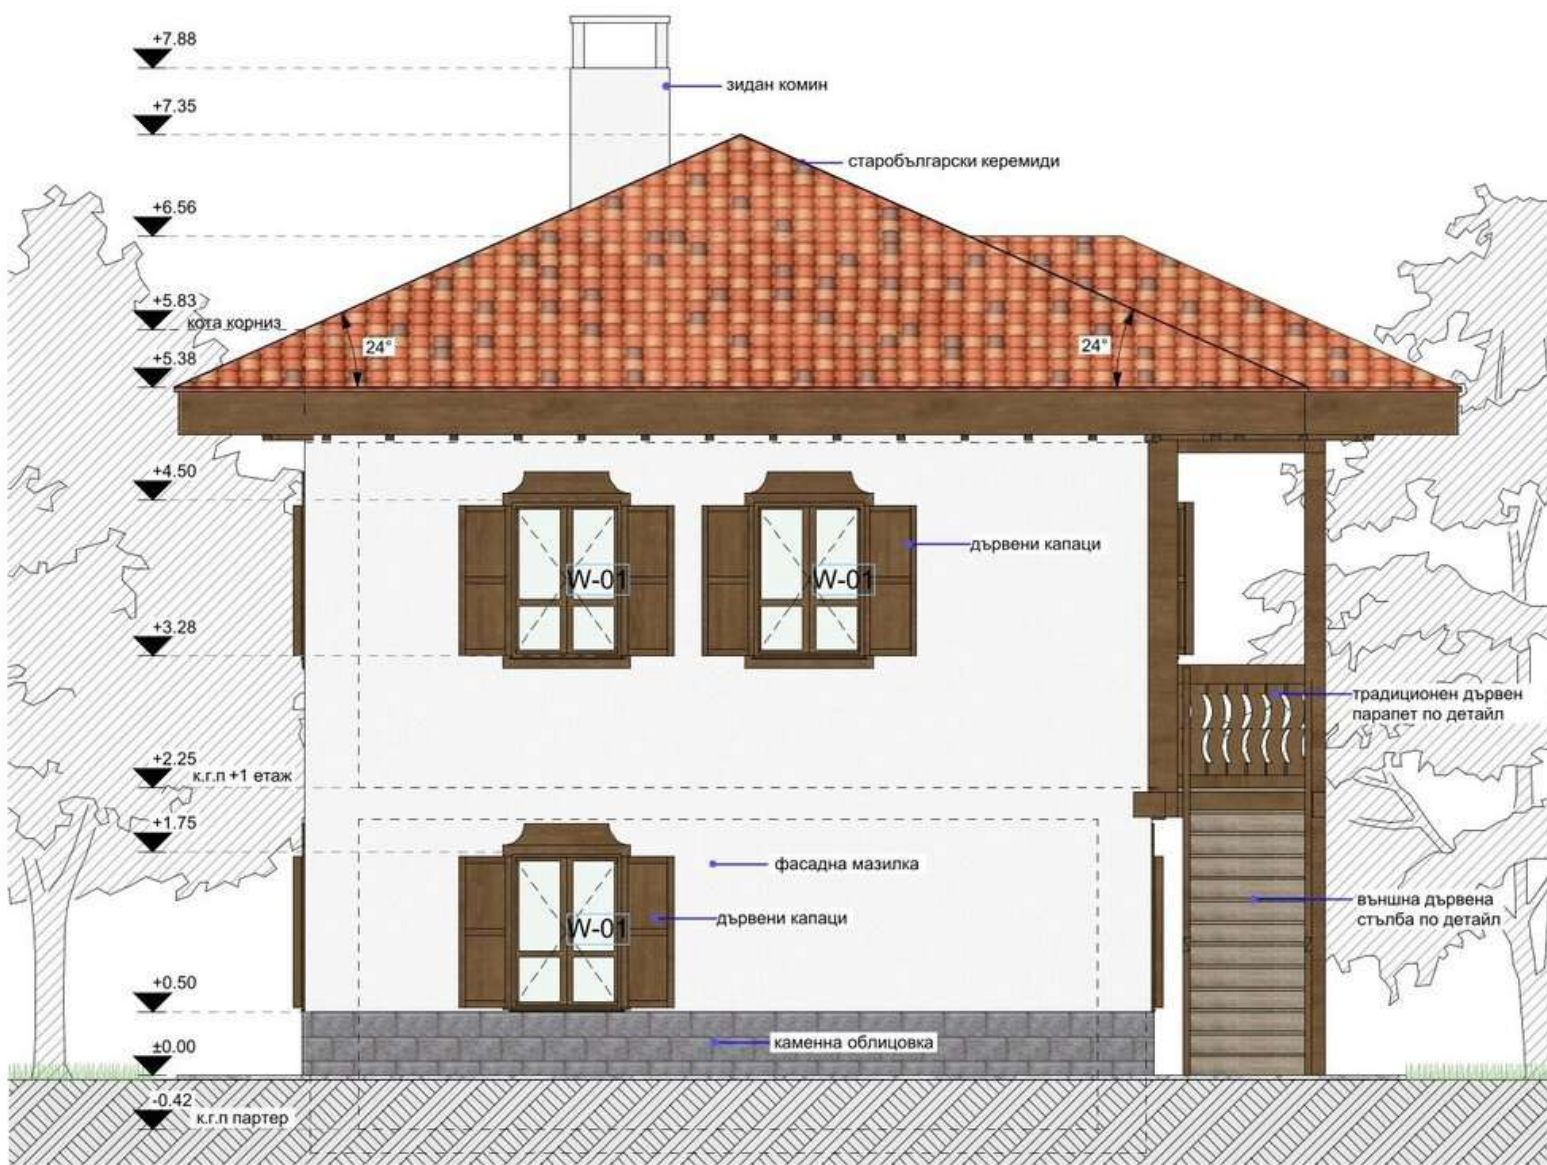









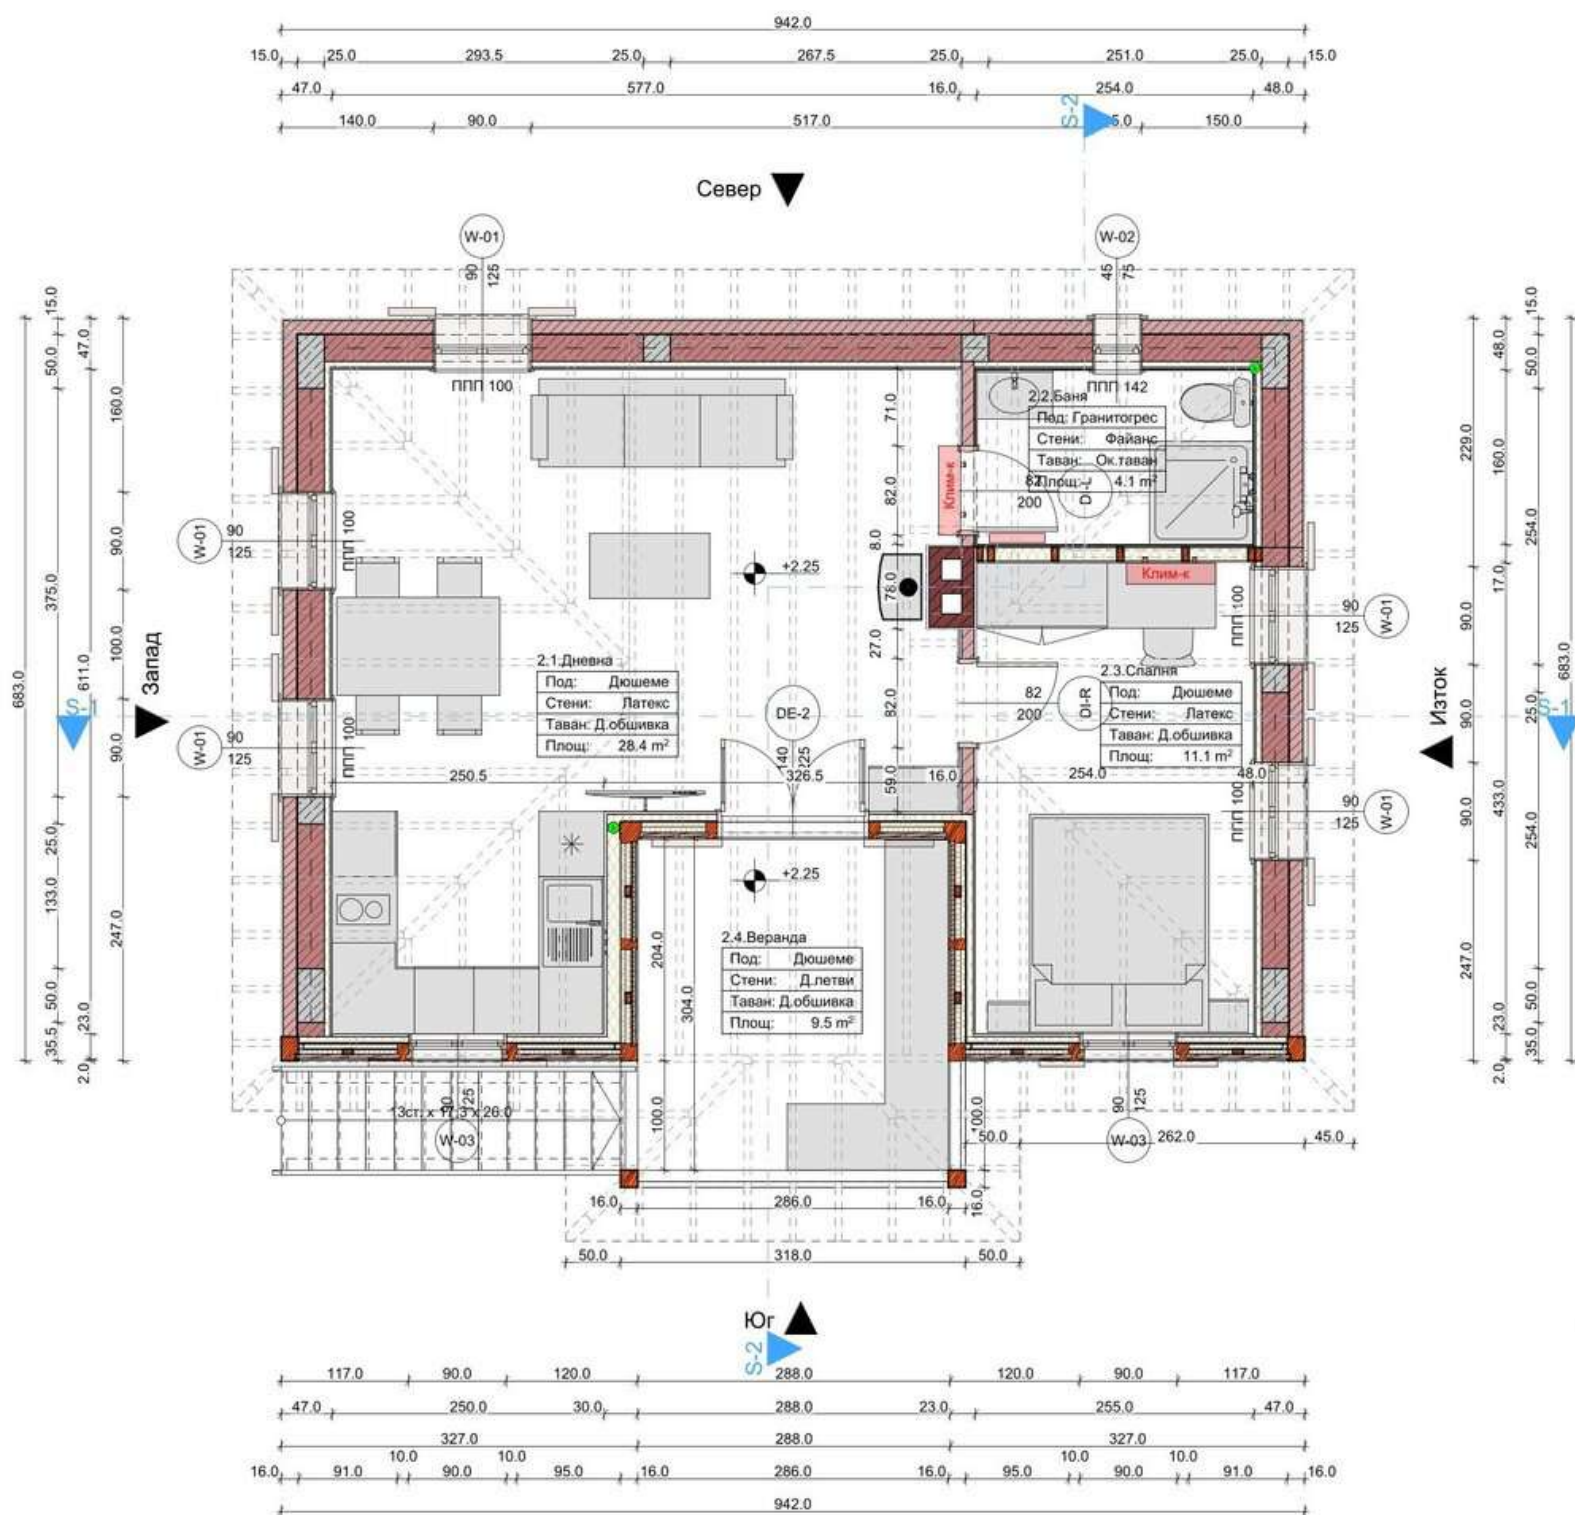




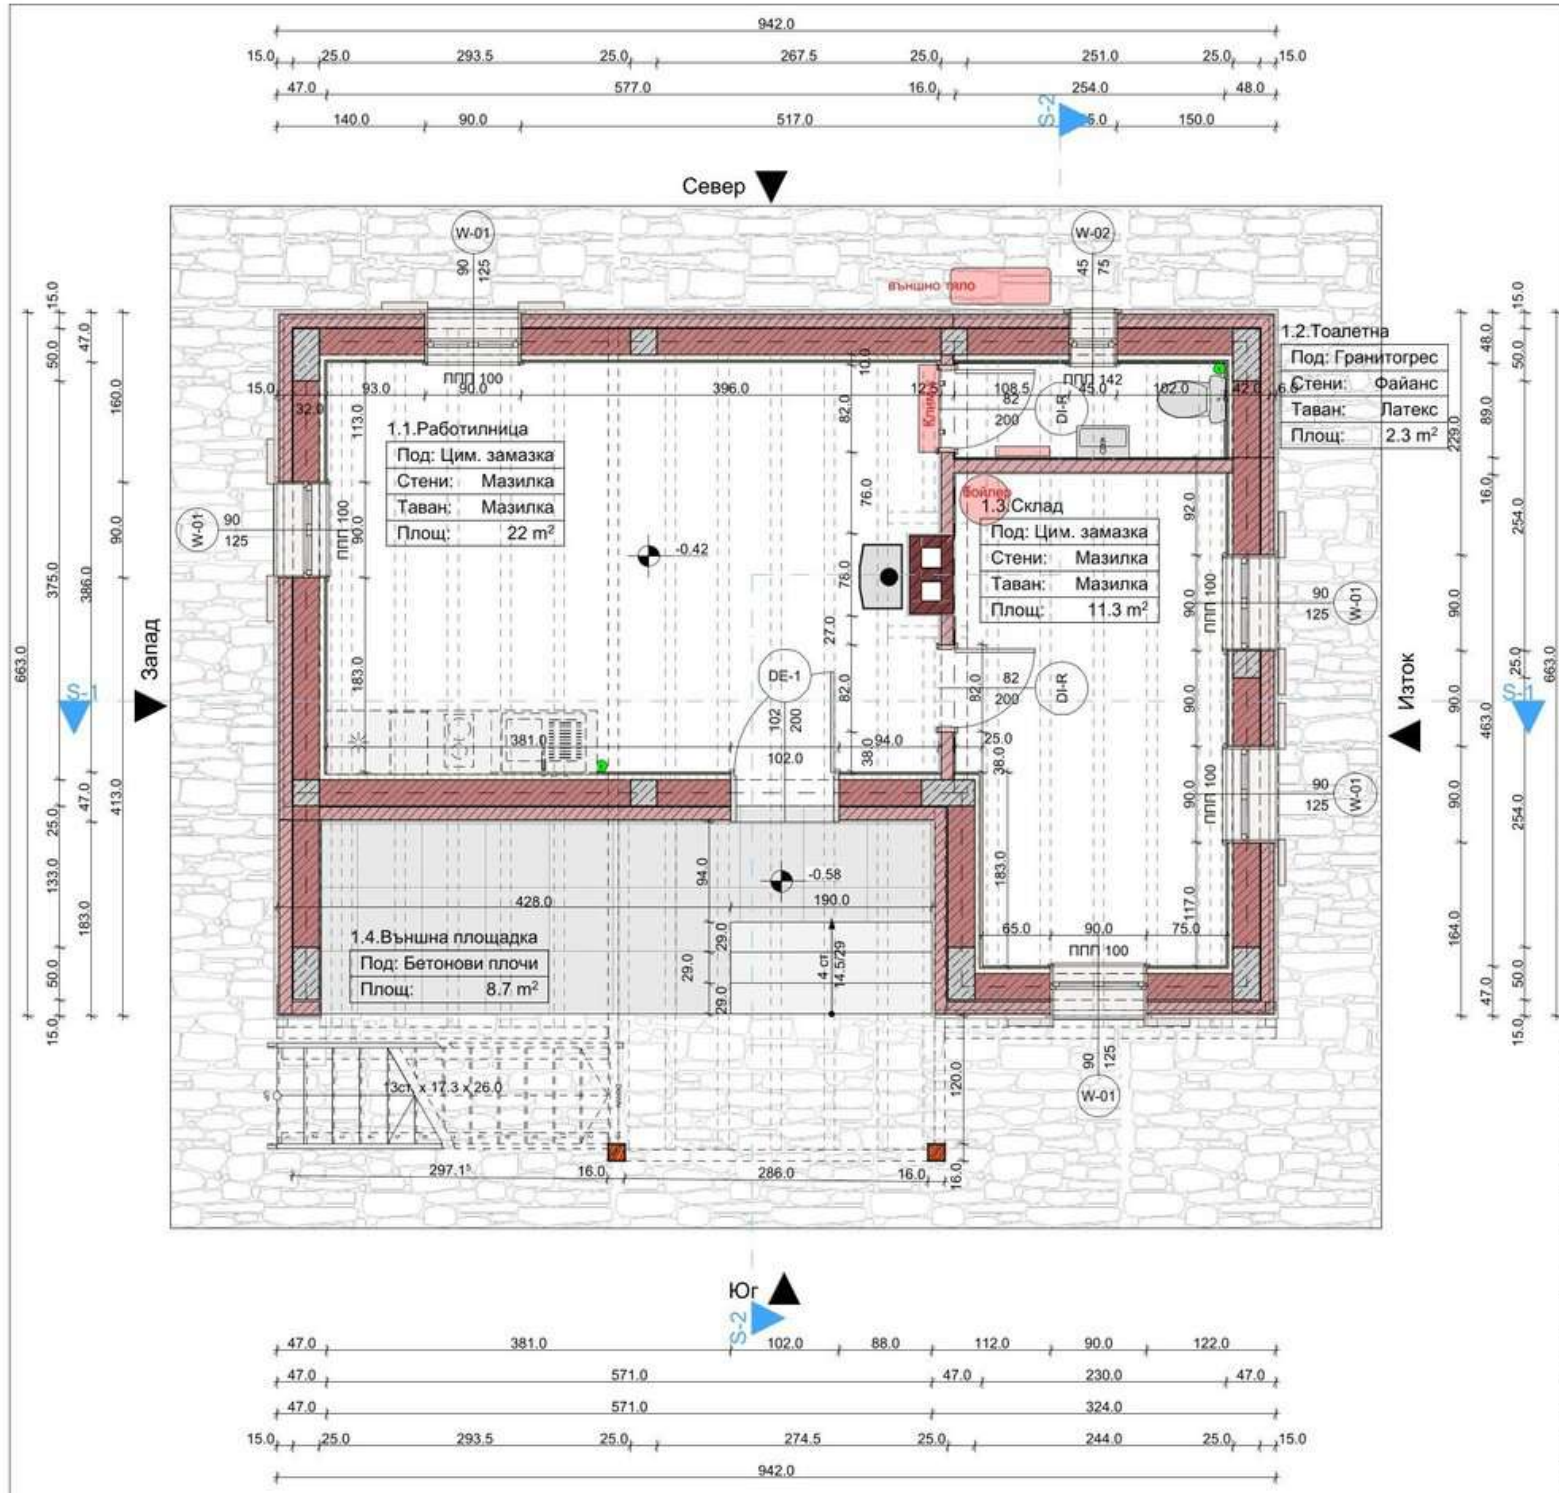


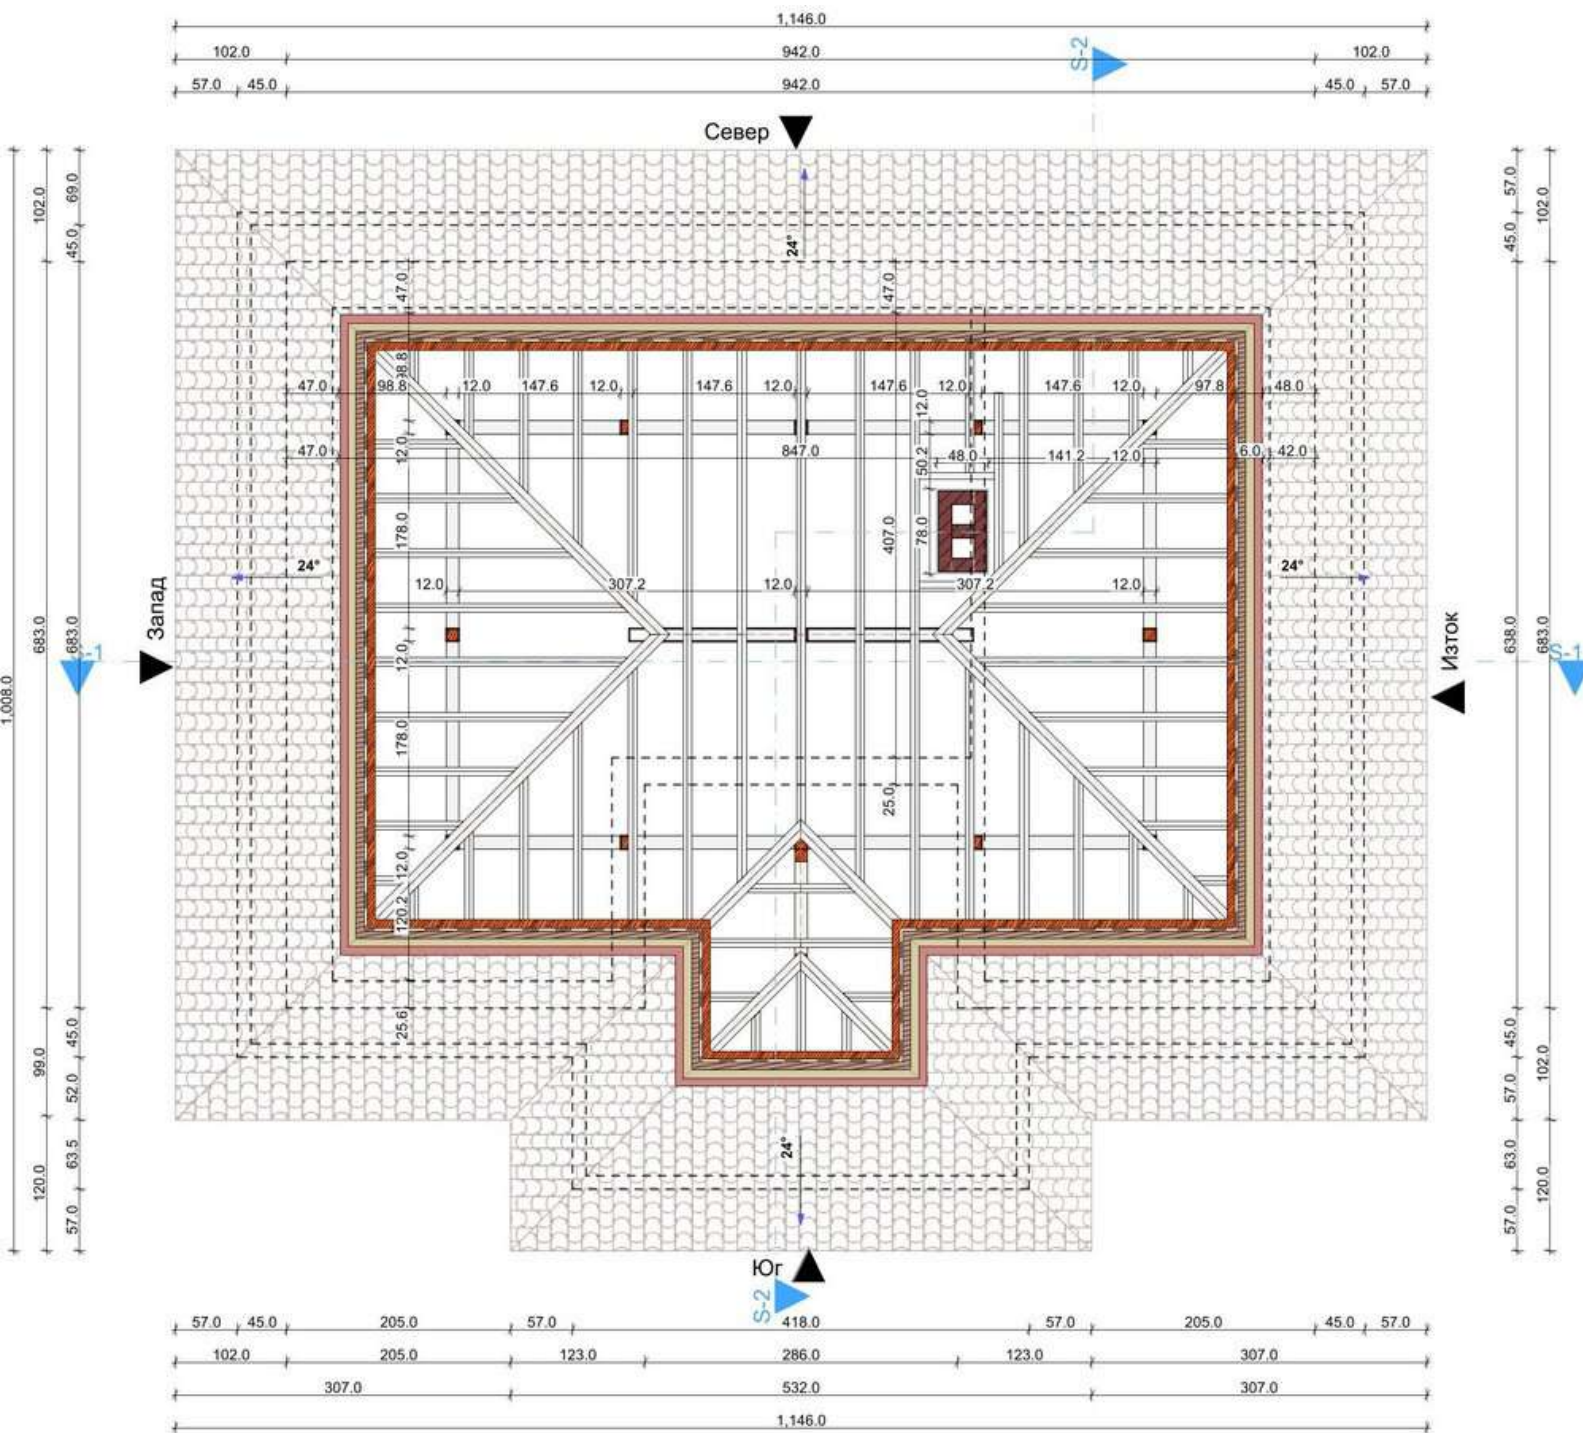

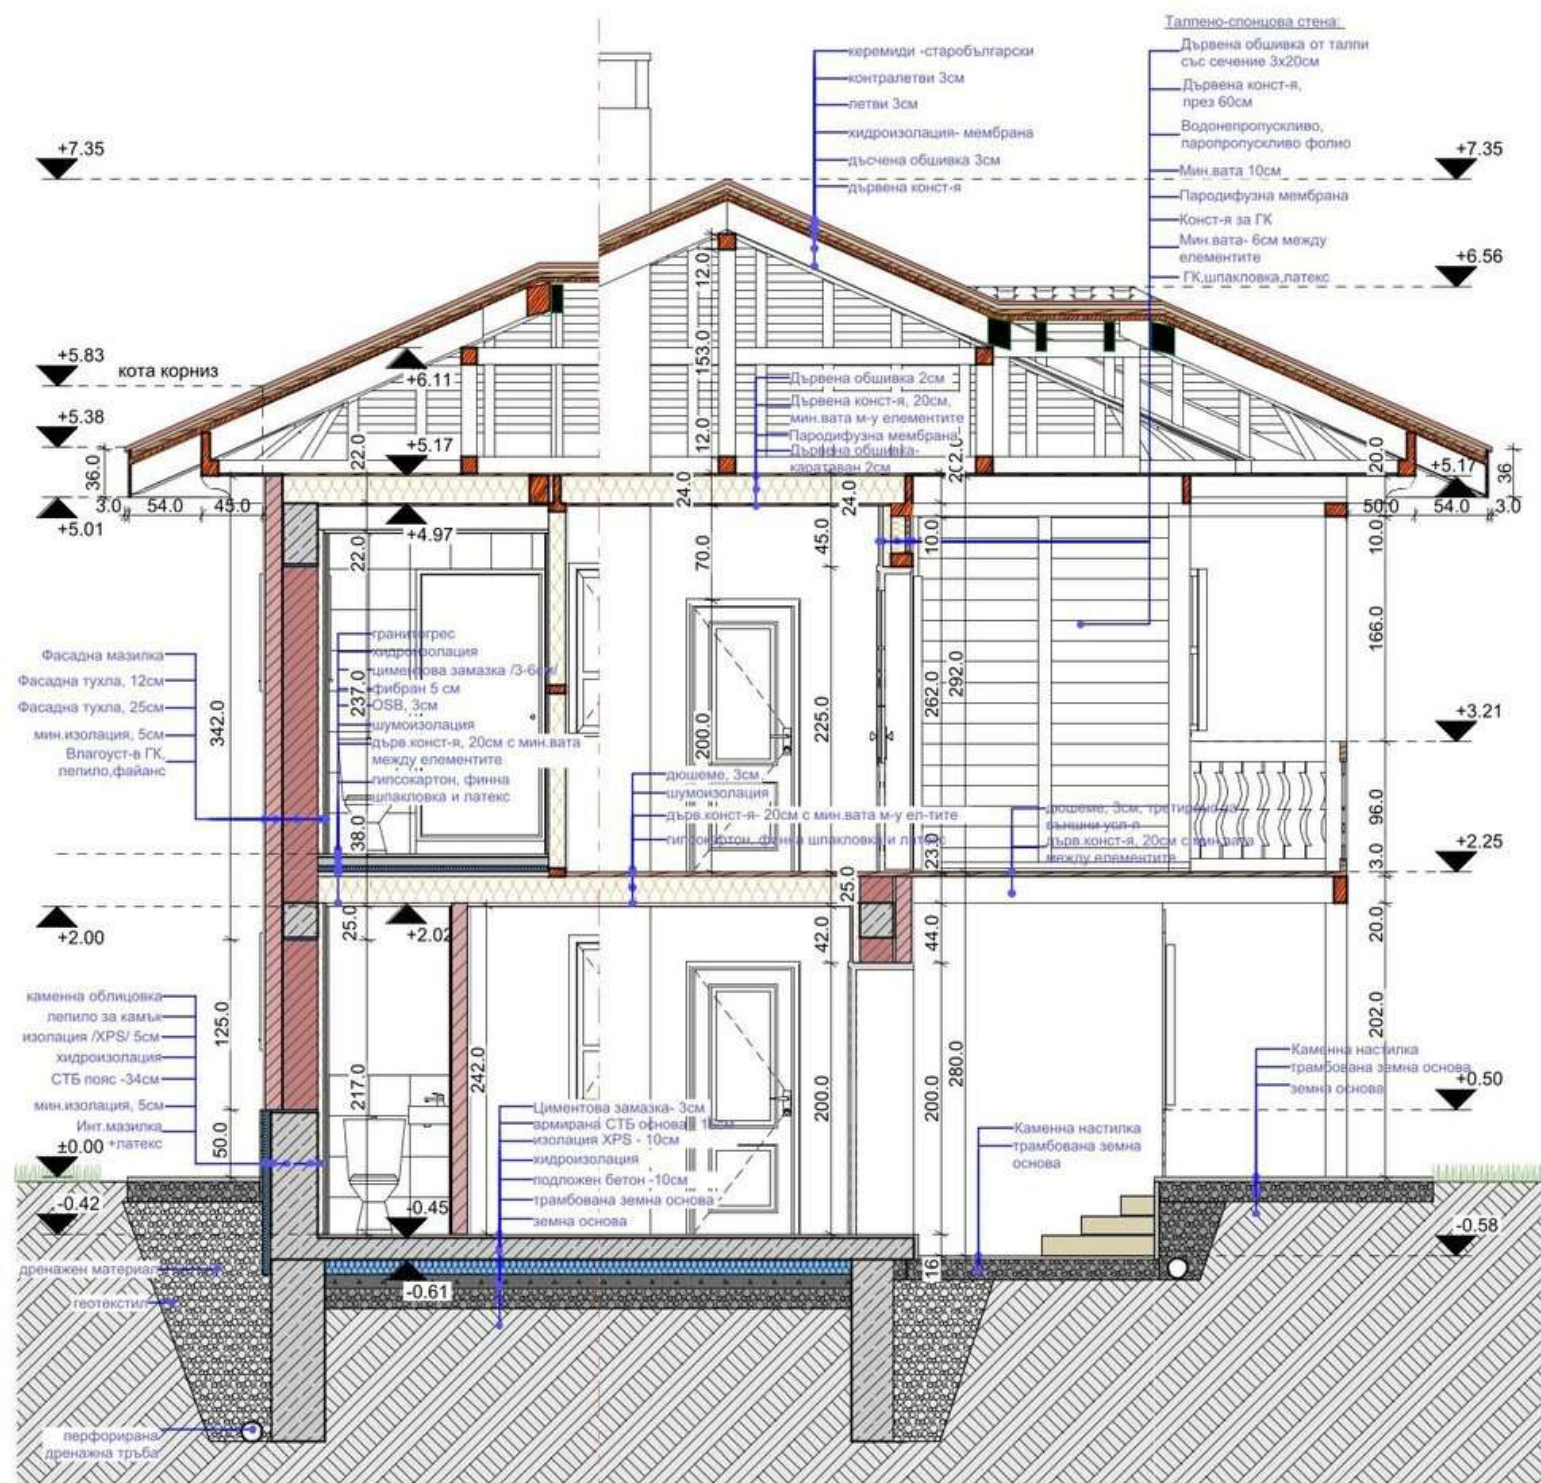




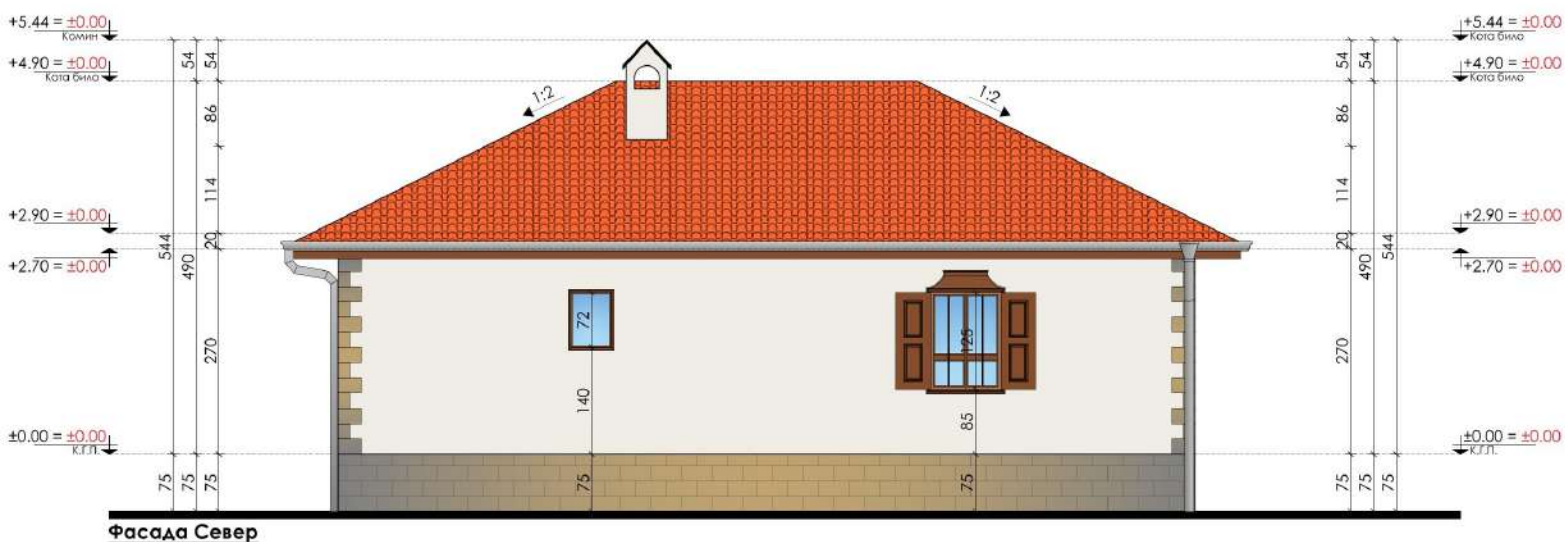
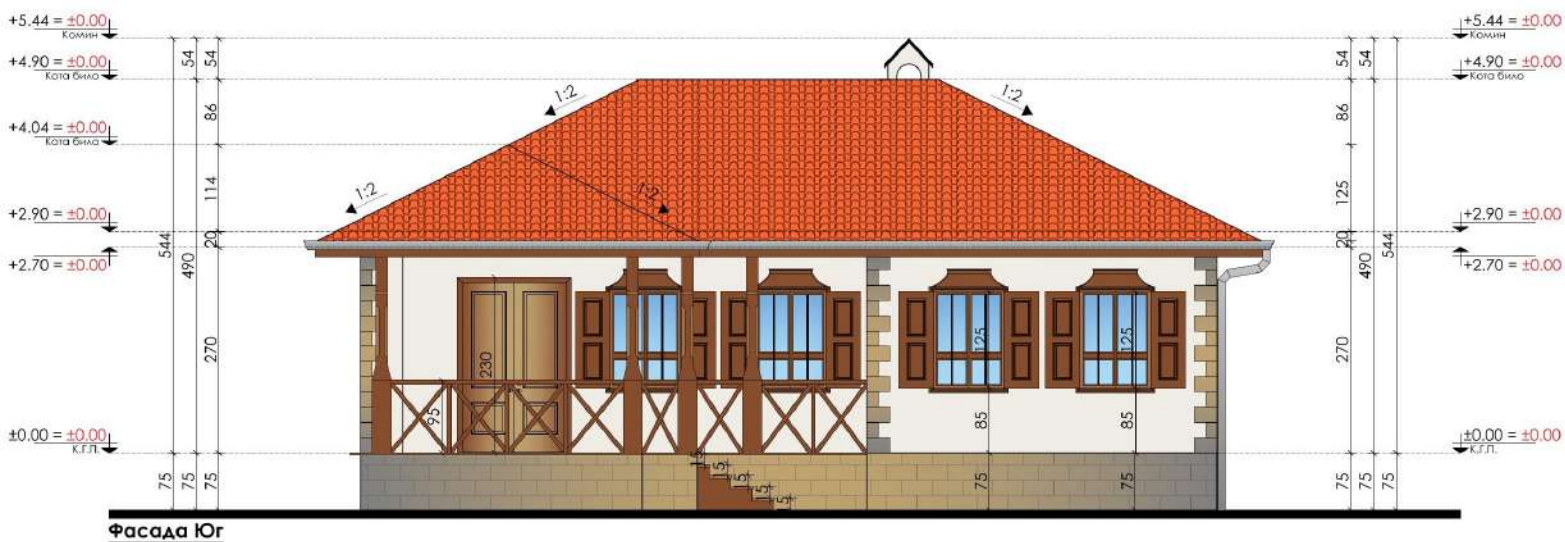


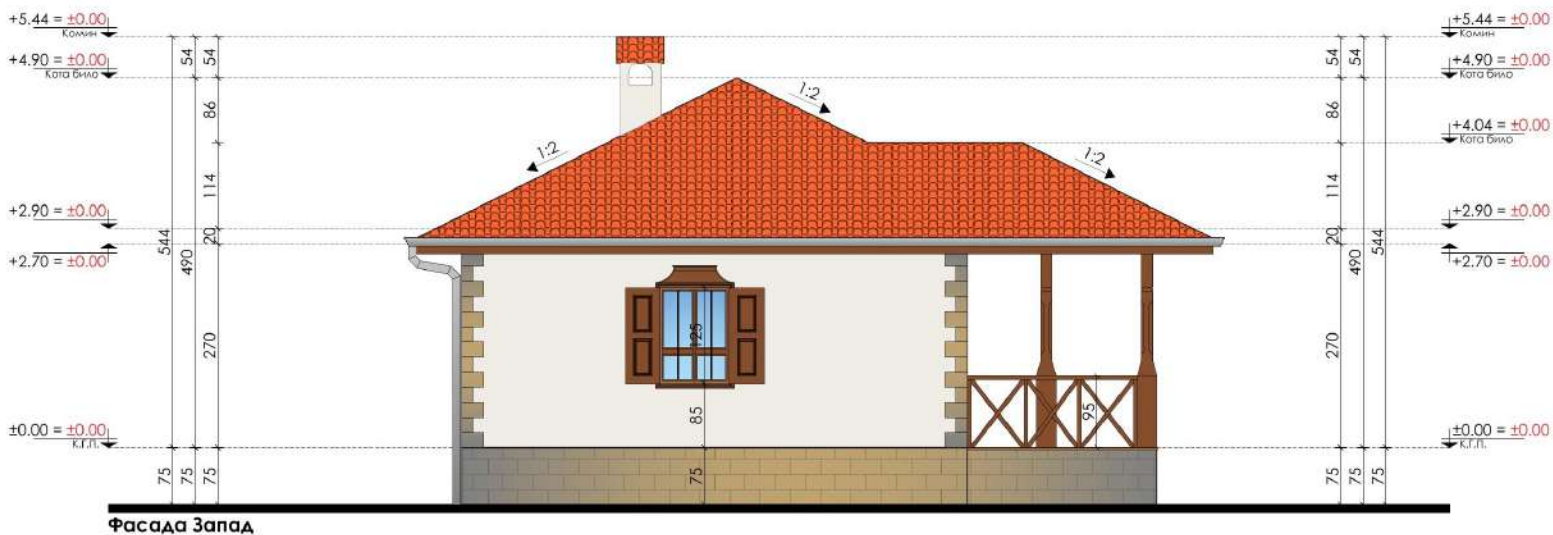


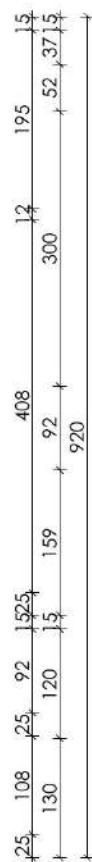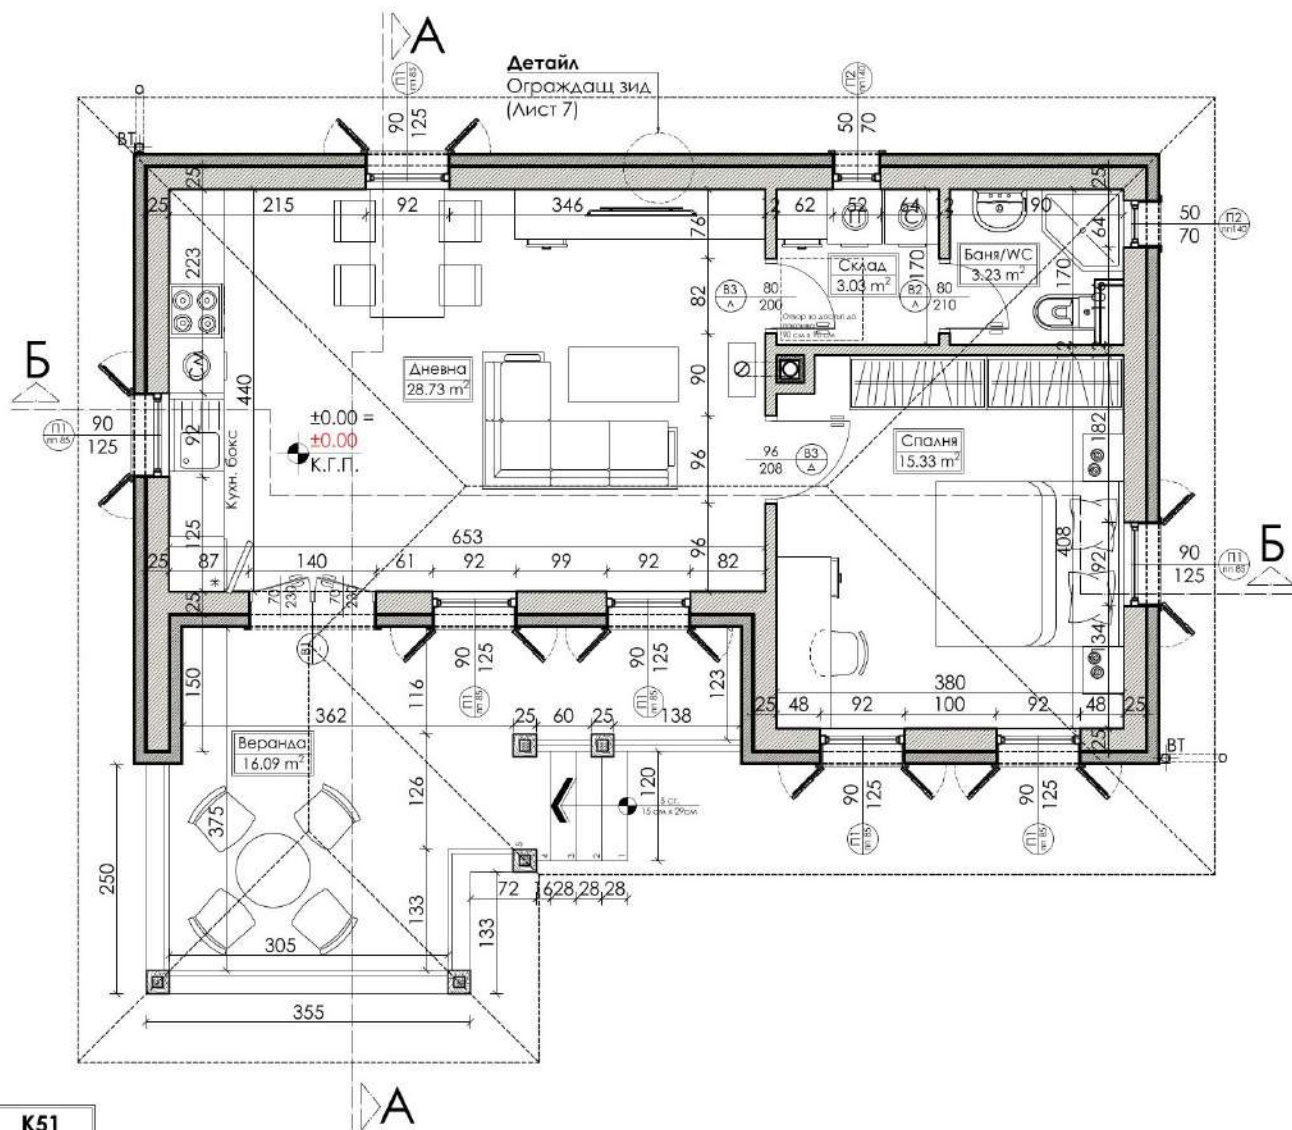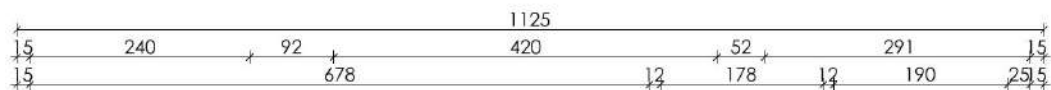

K51
84.76 m²

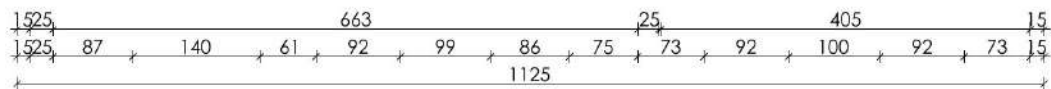

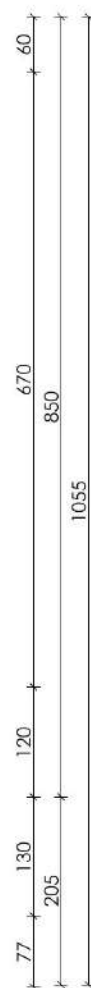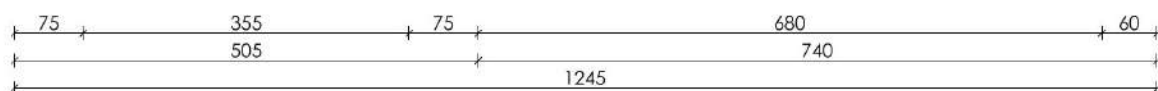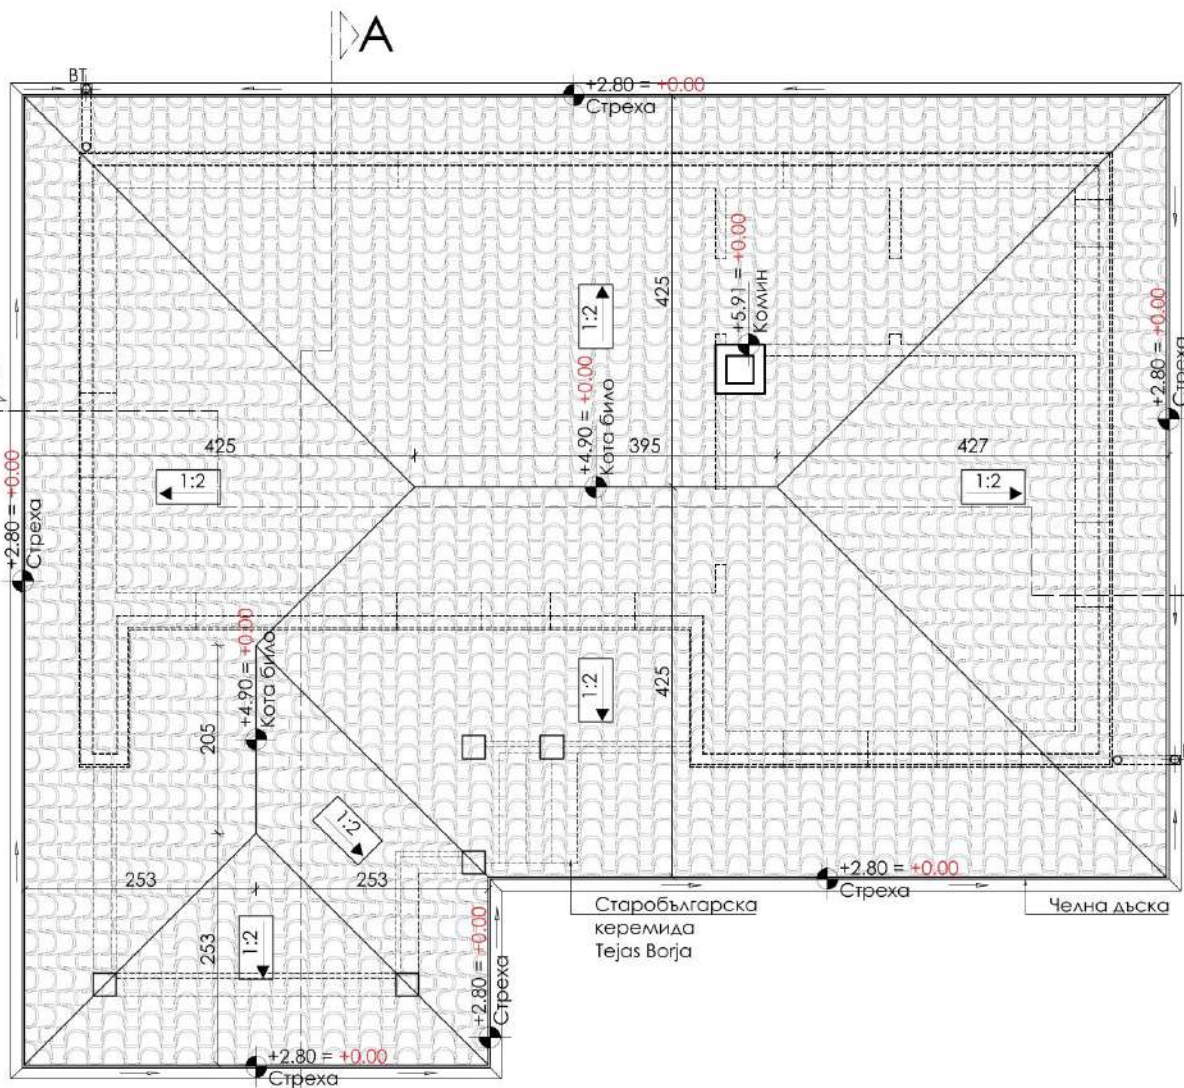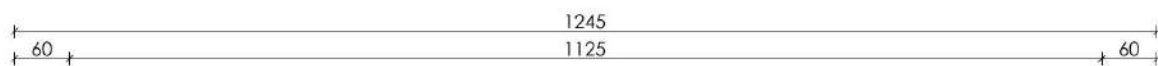

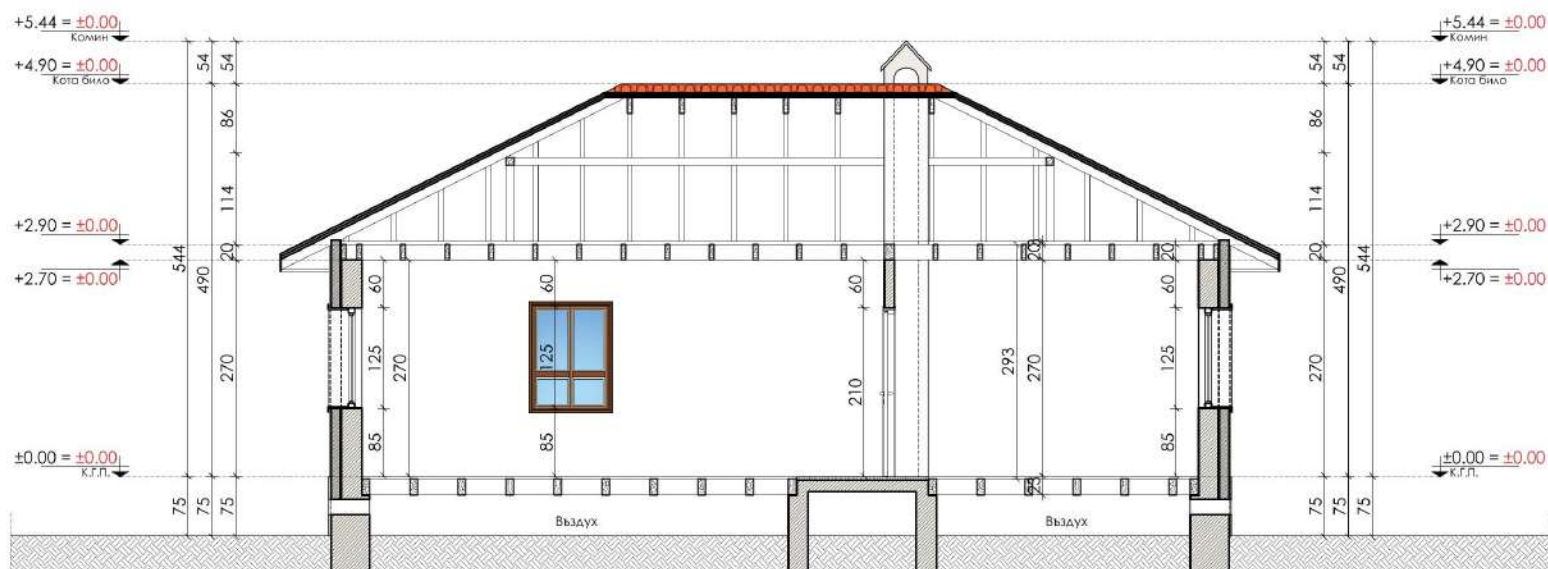

Разрез Б-Б



Разрез Б-Б