


ОБЕКТ	Застр. площ	Об. части	Сборна
	Кв.м.	Кв.м.	/3+5/ кв.м.
1	3	5	6
<b>ВХОД „А“</b>			
<b>Първи етаж</b>			
Апартамент № 1	47.03	6.55	53.58
Апартамент № 2	54.03	7.52	61.55
Апартамент № 3	55.11	7.68	62.79
Гараж № 1	25.75	3.59	29.34
Гараж № 2	45.70	6.36	52.06
Гараж № 3	22.57	3.14	25.71
Гараж № 4	20.00	2.79	22.79
Гараж № 5	19.15	2.67	21.82


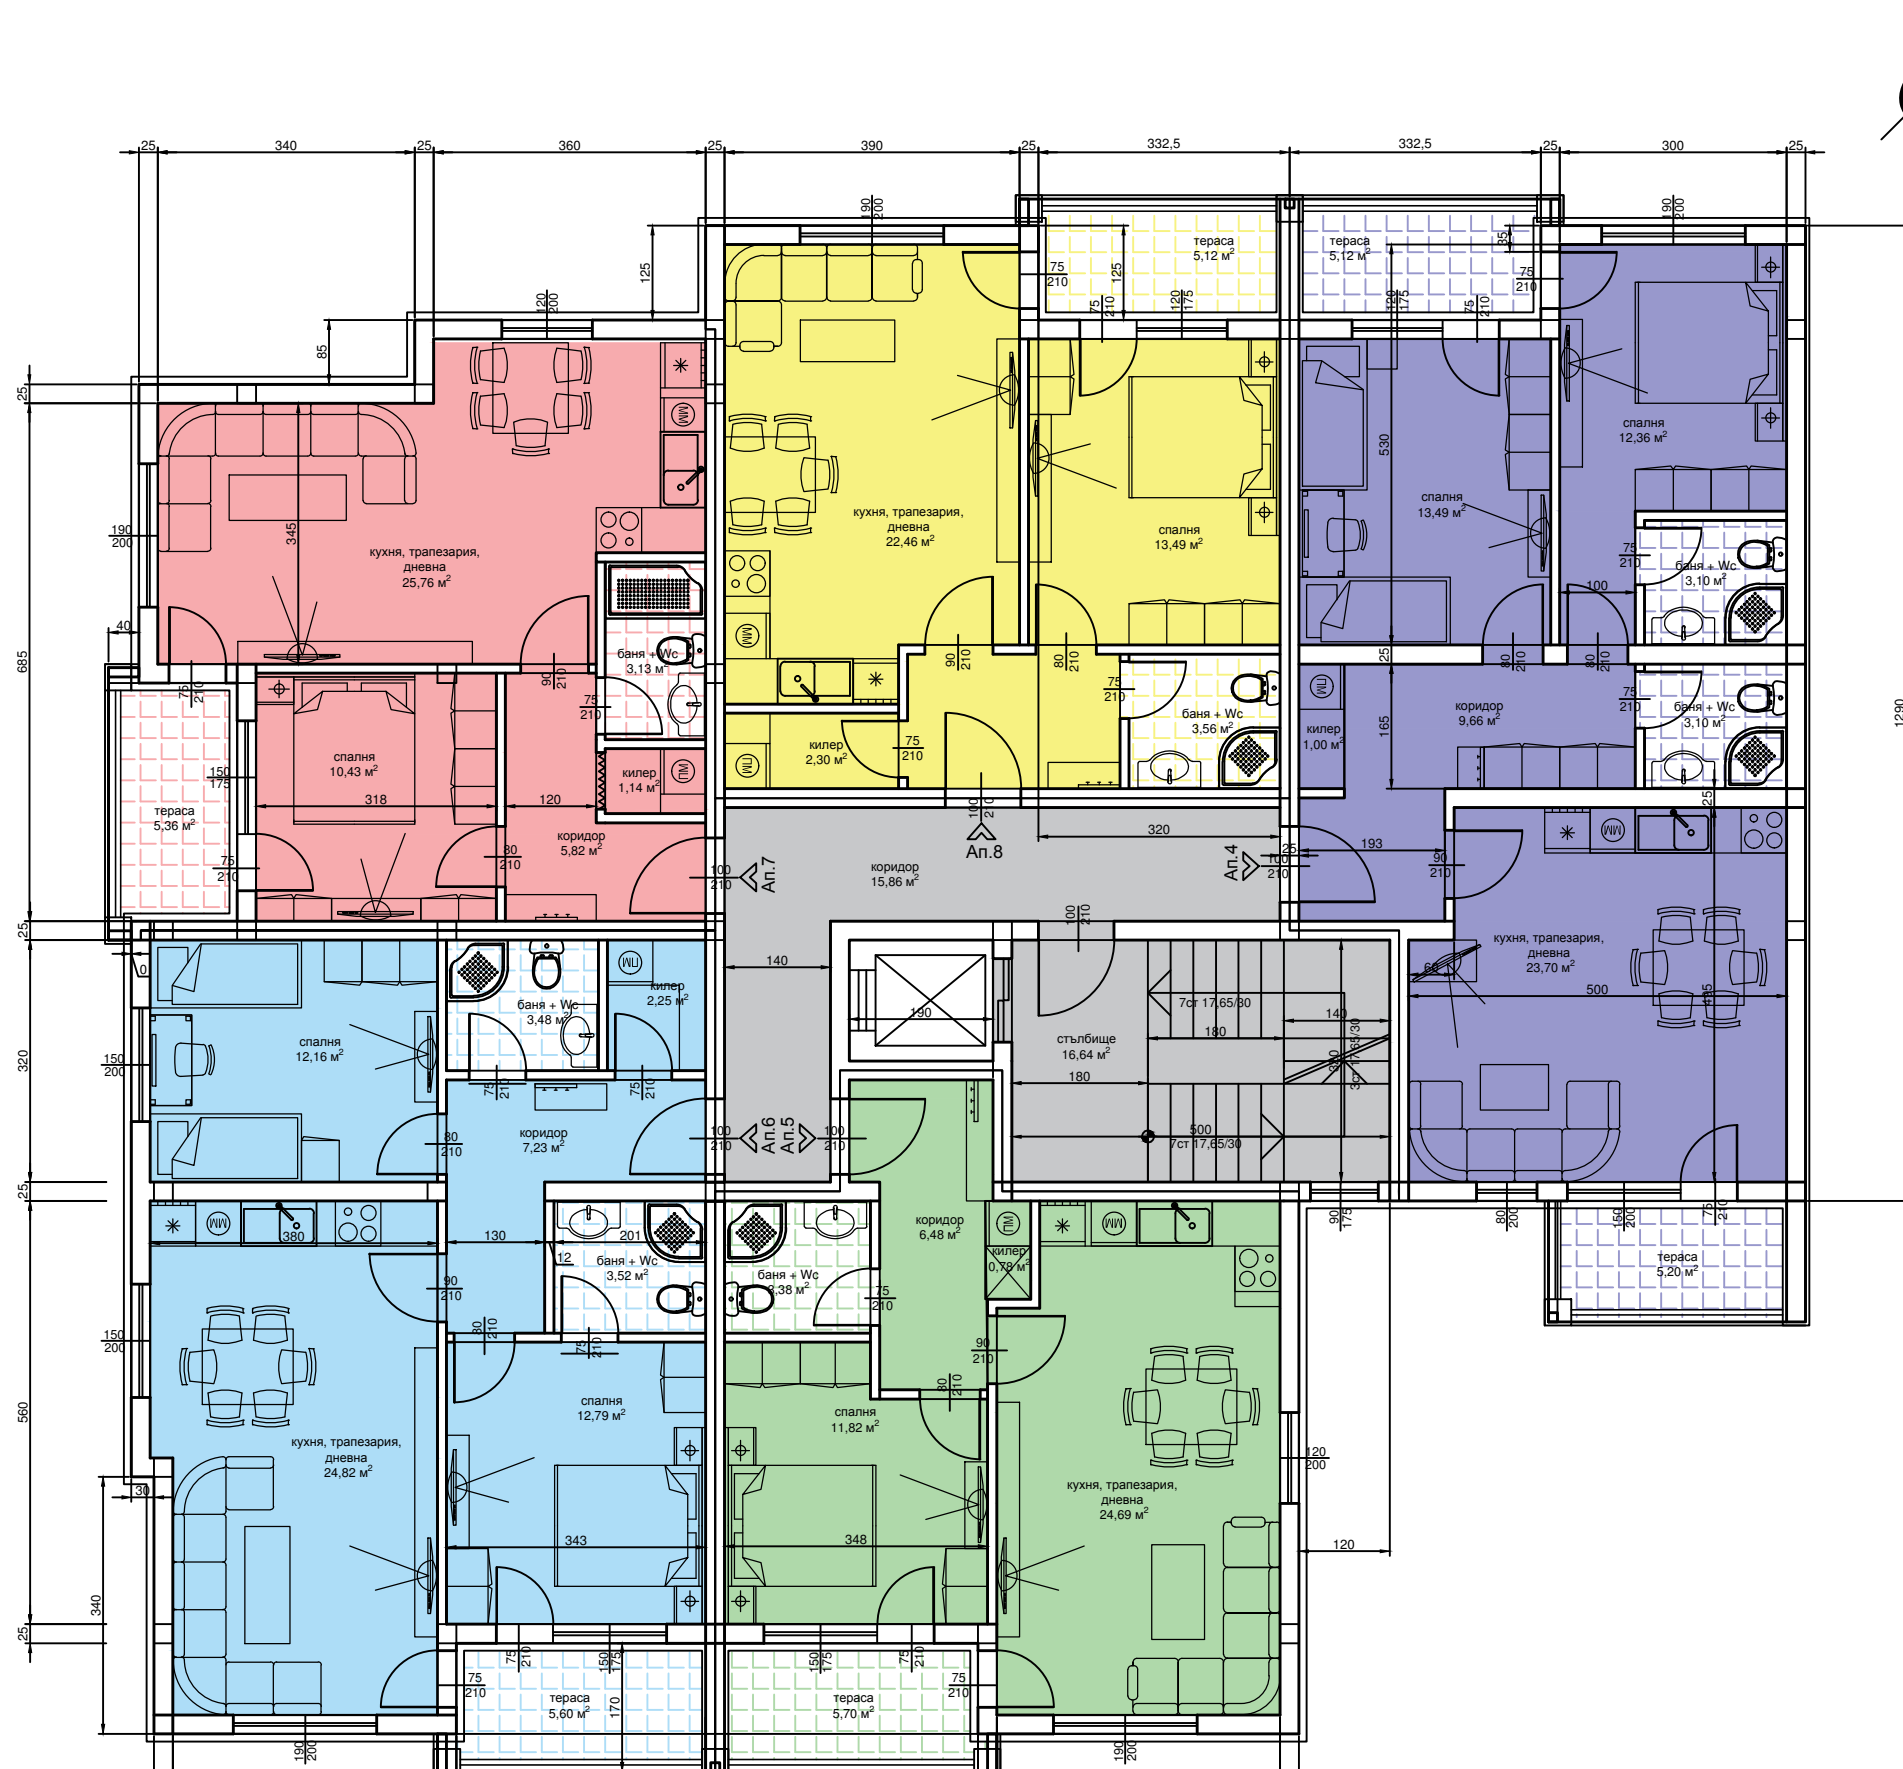


ОБЕКТ	Застр. площ		Об. части		Сборна
	Кв.м.	Кв.м.	Кв.м.	Кв.м.	/3+5/ кв.м.
1	3	5	6		
<b>ВХОД „А“</b>					
<b>Втори етаж</b>					
Апартамент № 4	89.55	12.47	102.02		
Апартамент № 5	60.73	8.46	69.19		
Апартамент № 6	82.88	11.54	94.42		
Апартамент № 7	60.35	8.40	68.75		
Апартамент № 8	59.00	8.22	67.22		

ОБЕКТ	Застр. площ		Об. части		Сборна
	Кв.м.	Кв.м.	Кв.м.	Кв.м.	/3+5/ кв.м.
1	3	5	6		
<b>ВХОД „А“</b>					
<b>Трети етаж</b>					
Апартамент № 9	89.55	12.47	102.02		
Апартамент № 10	60.73	8.46	69.19		
Апартамент № 11	82.88	11.54	94.42		
Апартамент № 12	60.35	8.40	68.75		
Апартамент № 13	59.00	8.22	67.22		

ОБЕКТ	Застр. площ		Об. части		Сборна
	Кв.м.	Кв.м.	Кв.м.	Кв.м.	/3+5/ кв.м.
1	3	5	6		
<b>ВХОД „А“</b>					
<b>Четвърти етаж</b>					
Апартамент № 14	89.55	12.47	102.02		
Апартамент № 15	60.73	8.46	69.19		
Апартамент № 16	82.88	11.54	94.42		
Апартамент № 17	60.35	8.40	68.75		
Апартамент № 18	59.00	8.22	67.22		


ОБЕКТ	Застр. площ		Об. части		Сборна
	Кв.м.	Кв.м.	Кв.м.	Кв.м.	/3+5/ кв.м.
1	3	5	6		
<b>ВХОД „А“</b>					
<b>Пети етаж</b>					
Апартамент № 19	89.55	12.47	102.02		
Апартамент № 20	60.73	8.46	69.19		
Апартамент № 21	82.88	11.54	94.42		
Апартамент № 22	60.35	8.40	68.75		
Апартамент № 23	59.00	8.22	67.22		

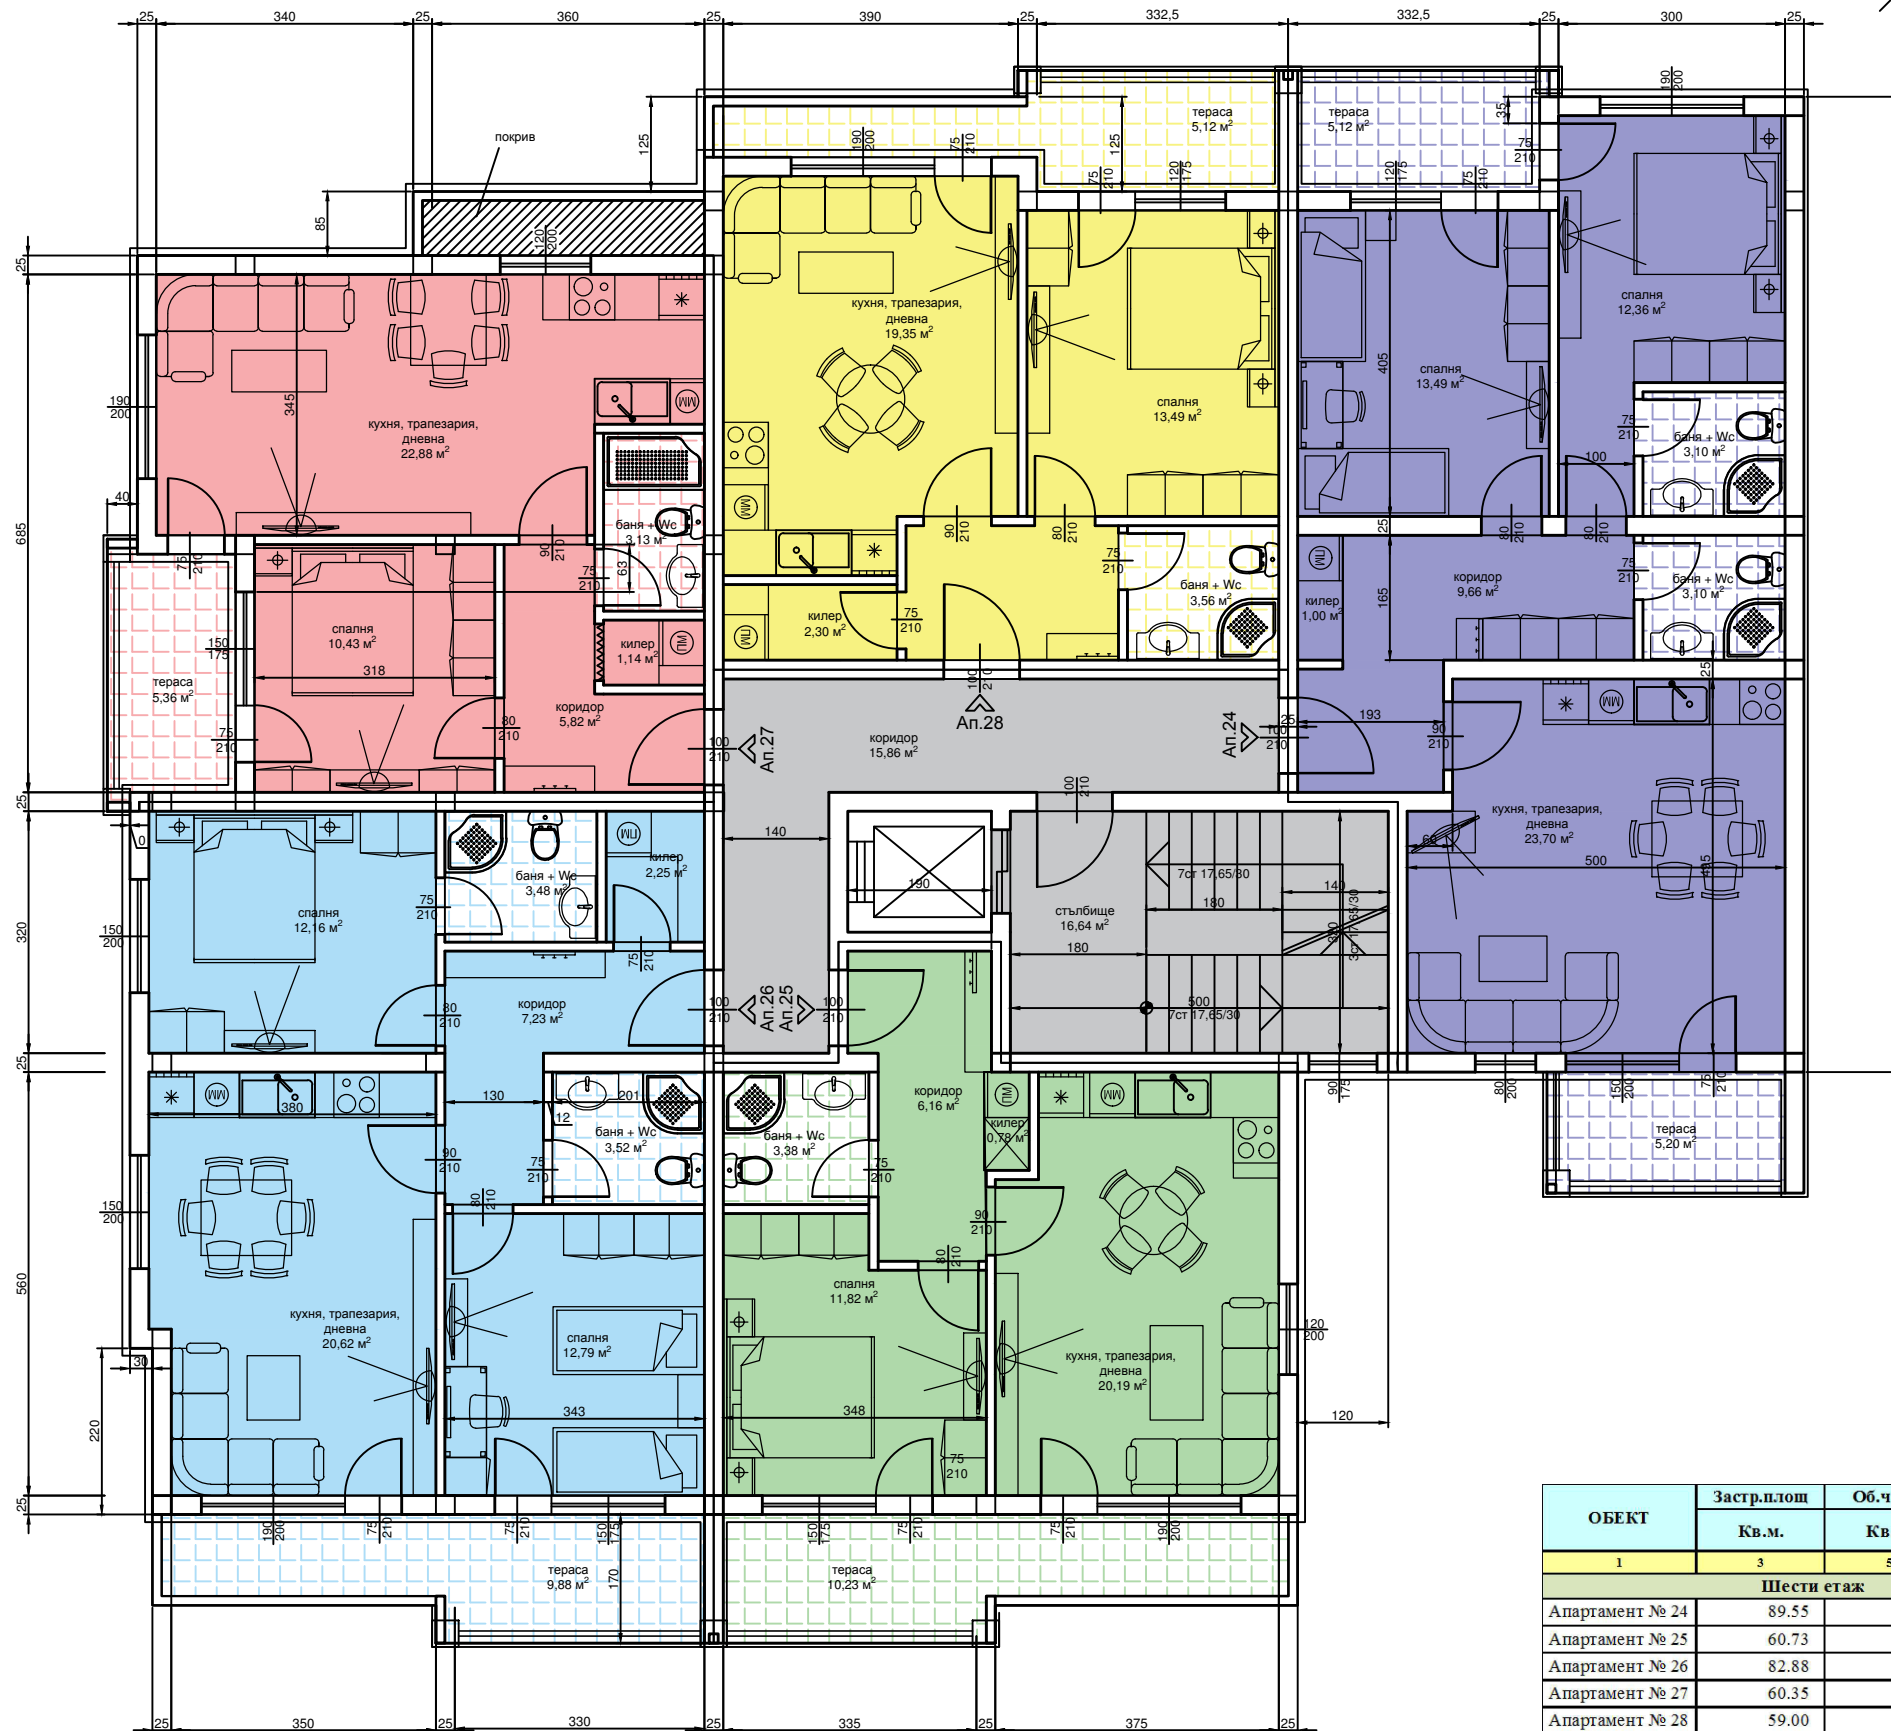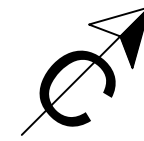


ОБЕКТ	Застр. площ	Об. части	Сборна
	Кв. м.	Кв. м.	/3+5/ кв. м.
1	3	5	6
<b>Шести етаж</b>			
Апартамент № 24	89.55	12.47	102.02
Апартамент № 25	60.73	8.46	69.19
Апартамент № 26	82.88	11.54	94.42
Апартамент № 27	60.35	7.94	68.29
Апартамент № 28	59.00	8.23	67.23



ВХОД „Б“			
ОБЕКТ	Застр. площ	Об. части	Сборна
	Кв.м.	Кв.м.	/3+5/ кв.м.
<b>Първи етаж</b>			
Апартамент № 1	58.66	8.65	67.31
Апартамент № 2	61.12	9.01	70.13
Гараж № 1	20.33	3.00	23.33
Гараж № 2	22.00	3.24	25.24
Гараж № 3	19.46	2.87	22.33
Гараж № 4	22.29	3.28	25.57
Гараж № 5	19.36	2.85	22.21
Гараж № 6	22.12	3.26	25.38
Гараж № 7	17.27	2.55	19.82
Гараж № 8	16.85	2.48	19.33
Гараж № 9	15.69	2.31	18.00
Гараж № 10	16.61	2.45	19.06

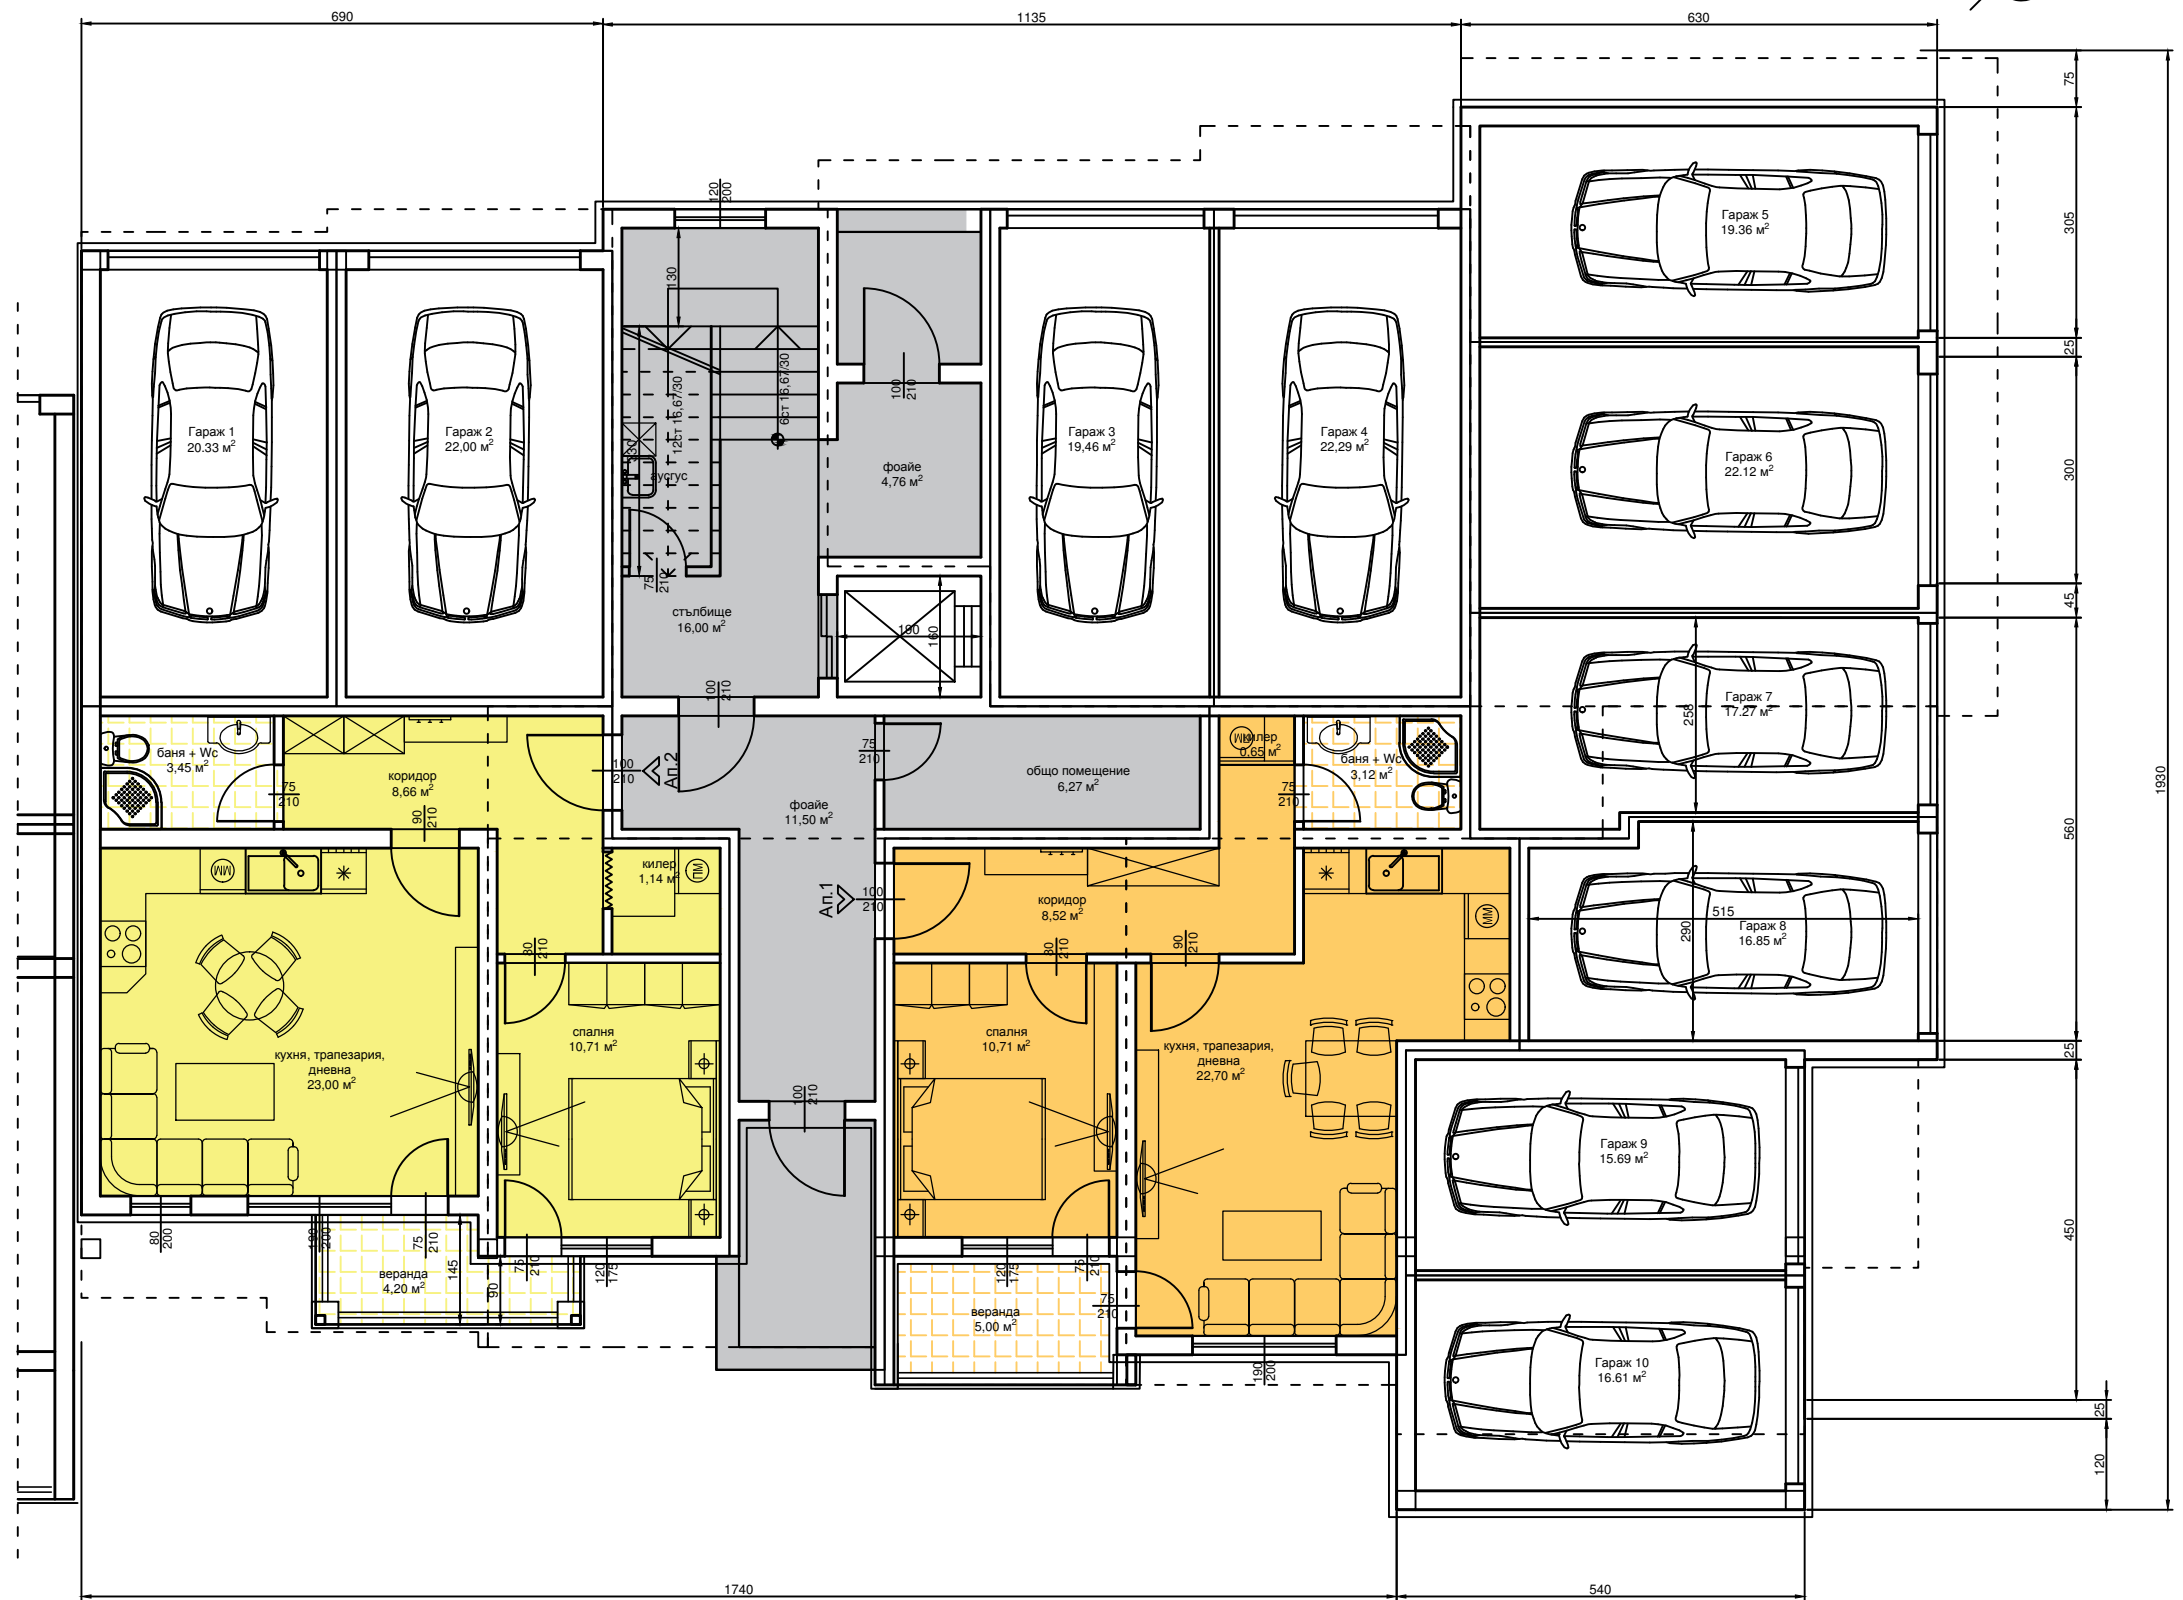

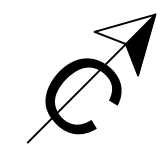



ВХОД „Б“			
ОБЕКТ	Застр. площ	Об. части	Сборна
	Кв. м.	Кв. м.	
<b>Втори етаж</b>			
Апартамент № 3	59.13	8.71	67.84
Апартамент № 4	60.02	8.85	68.87
Апартамент № 5	85.34	12.58	97.92
Апартамент № 6	58.50	8.62	67.12
Апартамент № 7	88.62	13.06	101.68

ВХОД „Б“			
ОБЕКТ	Застр. площ	Об. части	Сборна
	Кв. м.	Кв. м.	
<b>Трети етаж</b>			
Апартамент № 8	59.13	8.71	67.84
Апартамент № 9	60.02	8.85	68.87
Апартамент № 10	85.34	12.58	97.92
Апартамент № 11	58.50	8.62	67.12
Апартамент № 12	88.62	13.06	101.68

ВХОД „Б“			
ОБЕКТ	Застр. площ	Об. части	Сборна
	Кв. м.	Кв. м.	
<b>Четвърти етаж</b>			
Апартамент № 13	59.13	8.71	67.84
Апартамент № 14	60.02	8.85	68.87
Апартамент № 15	85.34	12.58	97.92
Апартамент № 16	58.50	8.62	67.12
Апартамент № 17	88.62	13.06	101.68


ВХОД „Б“			
ОБЕКТ	Застр. площ	Об. части	Сборна
	Кв. м.	Кв. м.	
<b>Пети етаж</b>			
Апартамент № 18	59.13	8.71	67.84
Апартамент № 19	60.02	8.85	68.87
Апартамент № 20	85.34	12.58	97.92
Апартамент № 21	58.50	8.62	67.12
Апартамент № 22	88.62	13.06	101.68

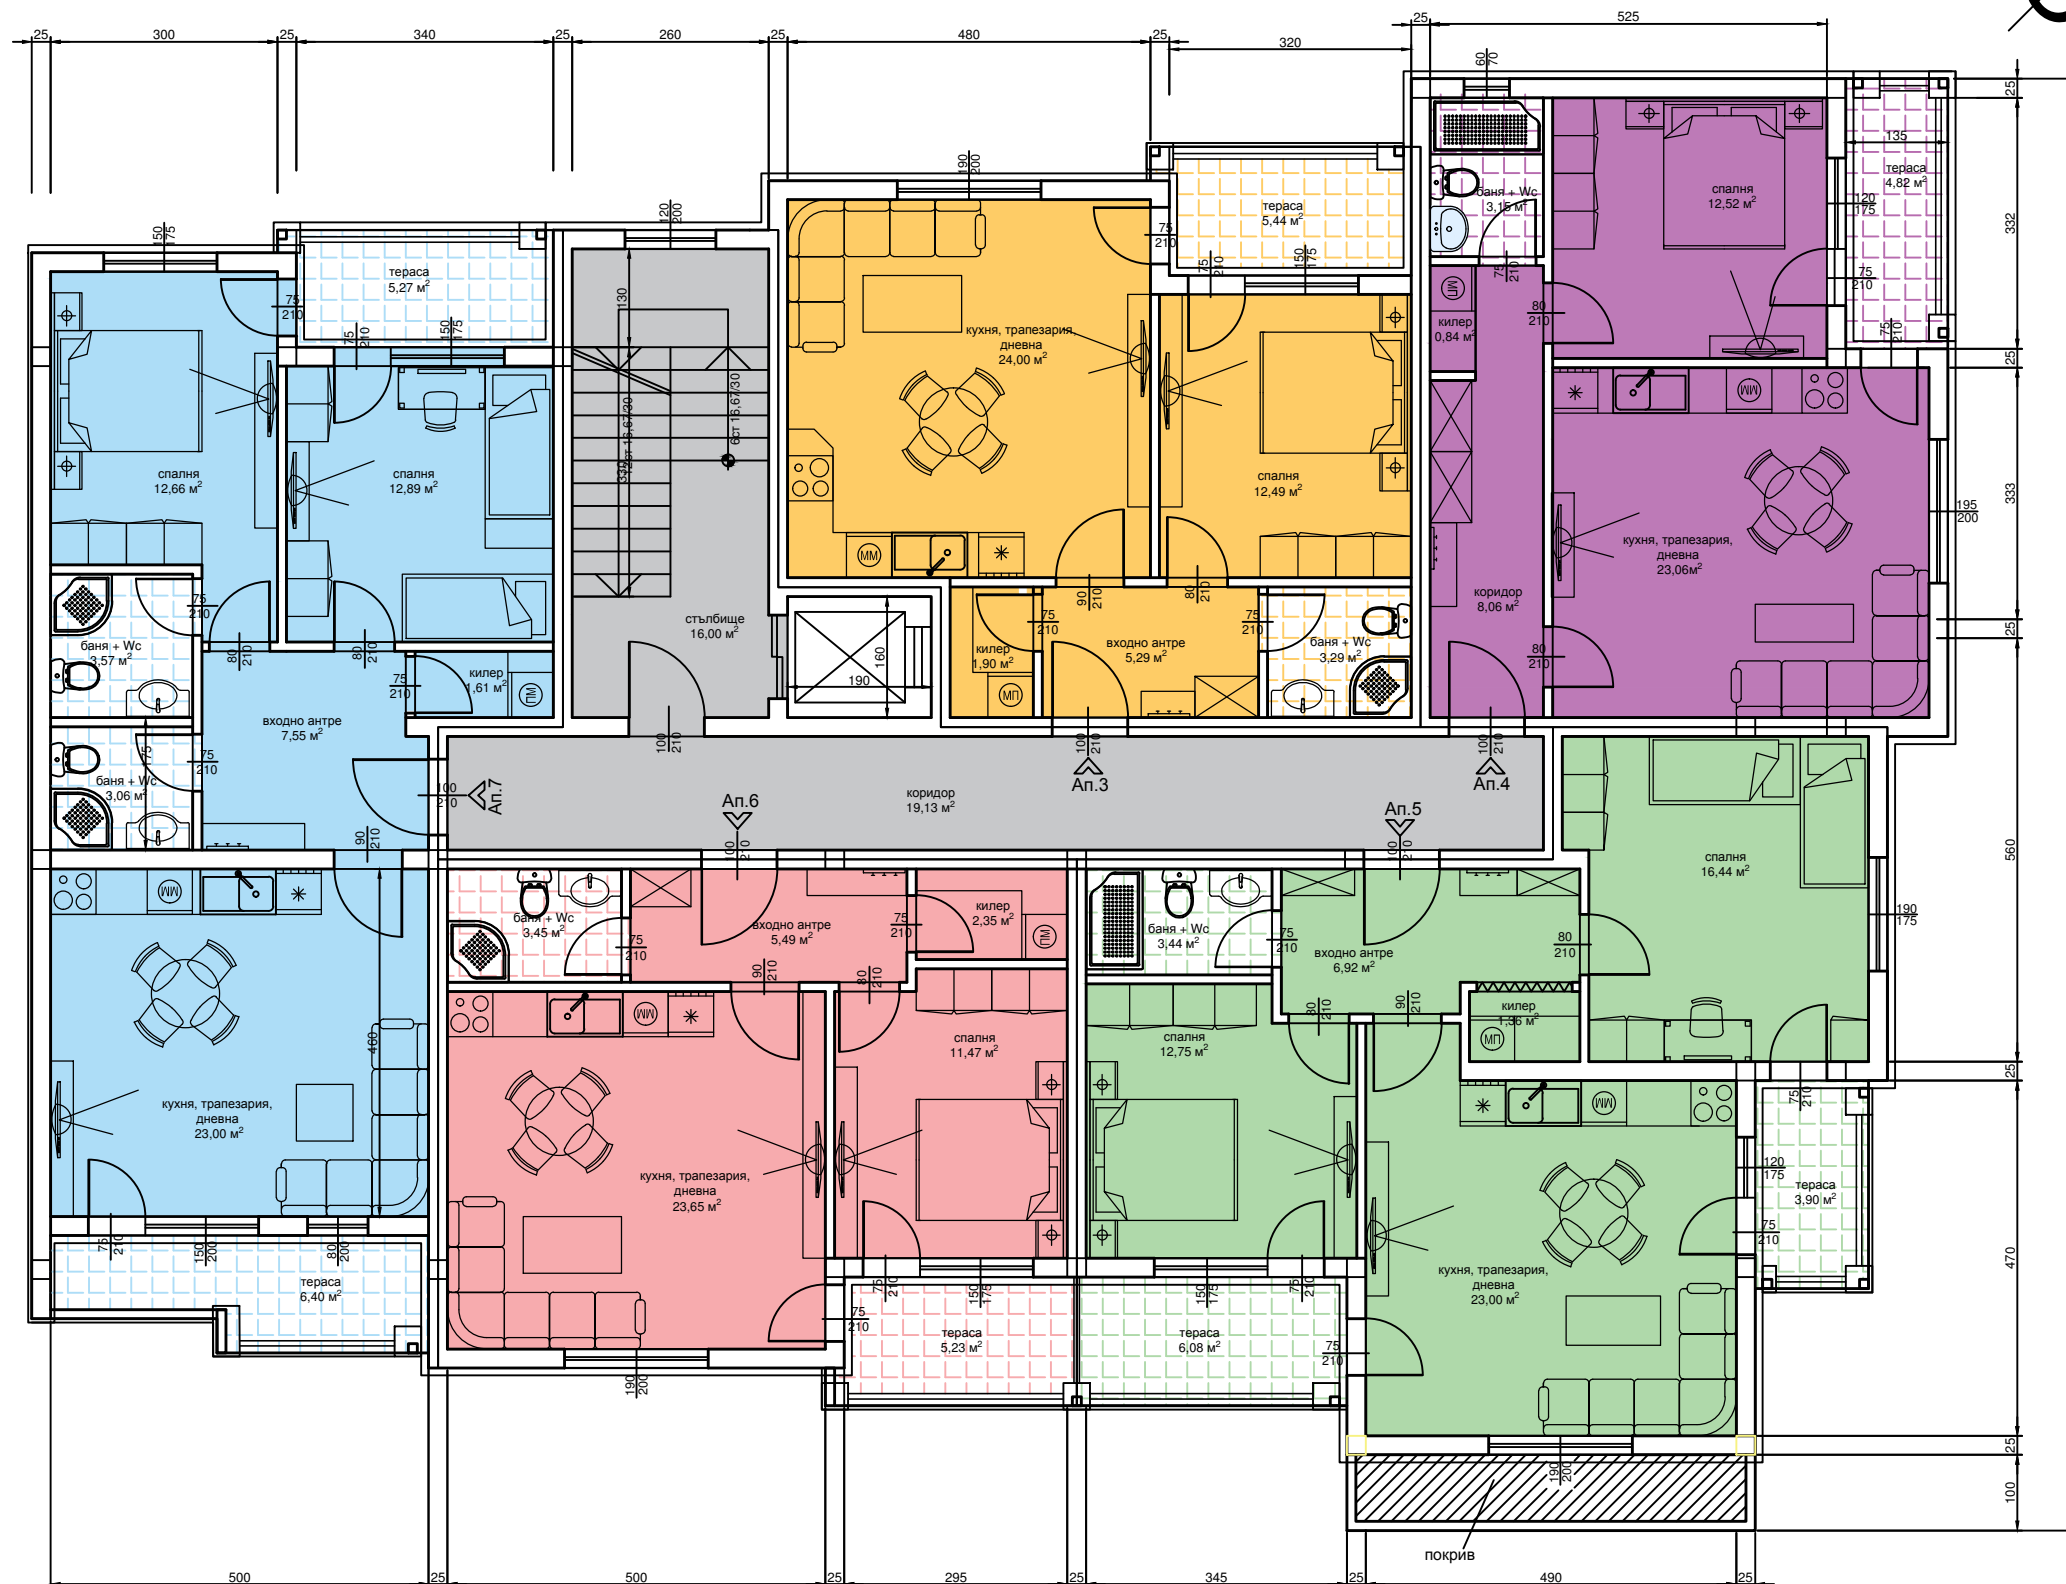

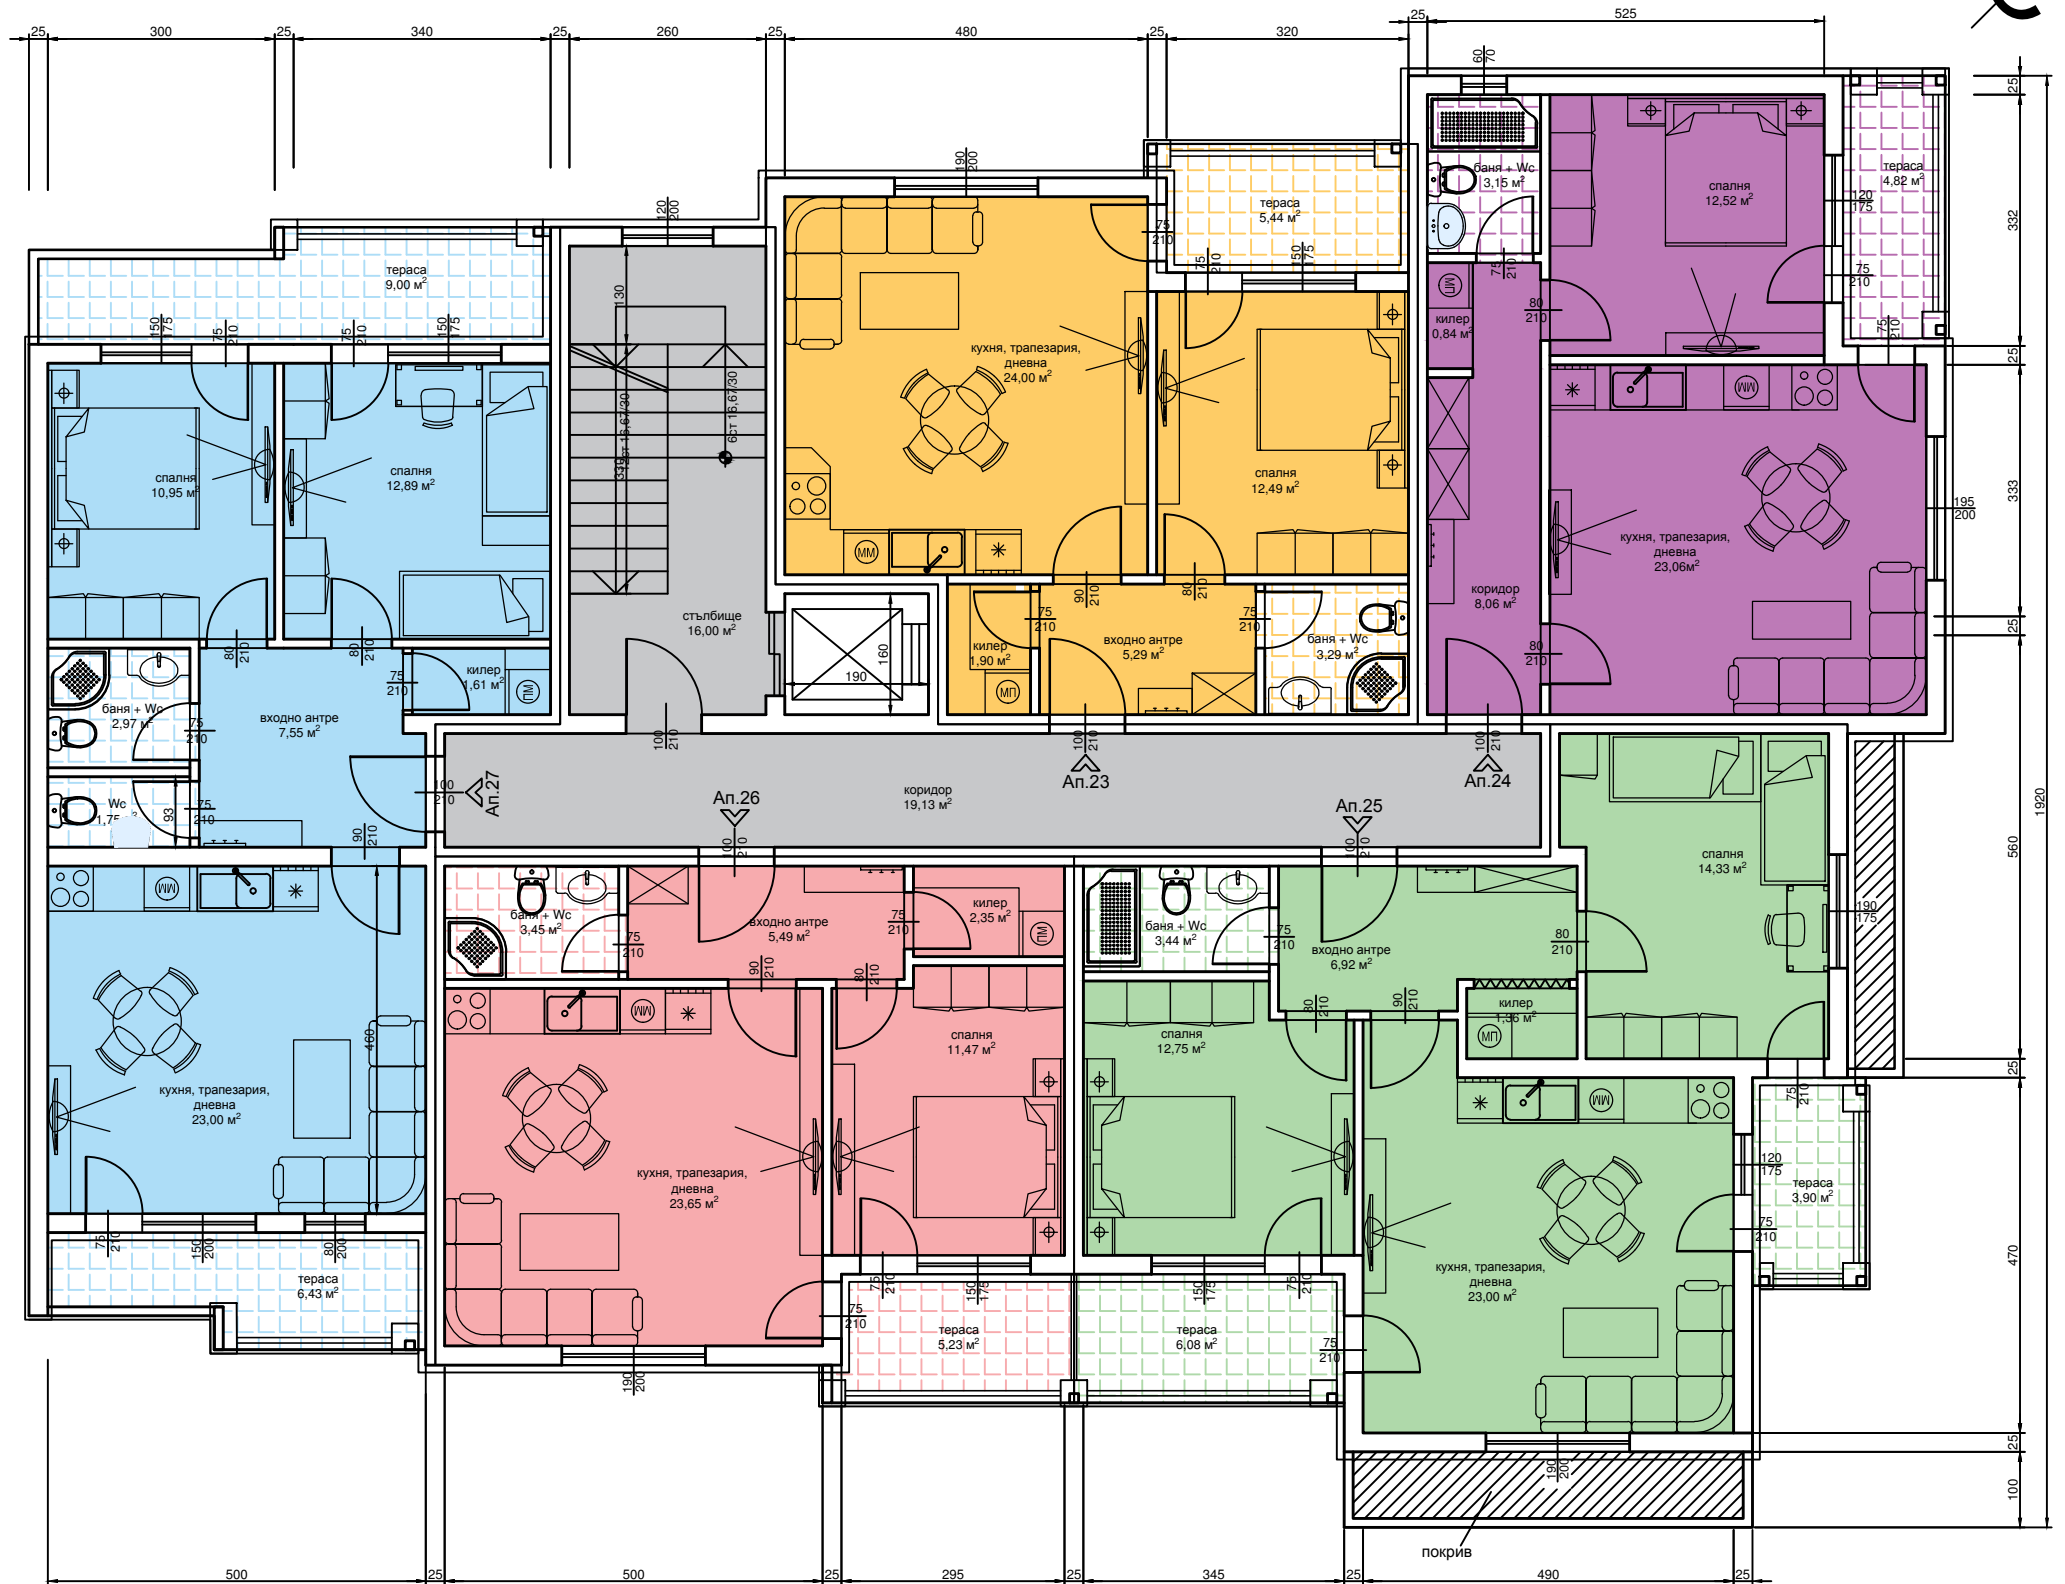

ВХОД „Б”			
ОБЕКТ	Застр.пощ	Об.части	Сборна
	Кв.м.	Кв.м.	/3+5/ кв.м.
<b>Шести етаж</b>			
Апартамент № 23	59.13	8.71	67.84
Апартамент № 24	60.08	8.85	68.93
Апартамент № 25	83.05	12.24	95.29
Апартамент № 26	58.50	8.62	67.12
Апартамент № 27	88.62	13.06	101.68

Вход „В”			
ОБЕКТ	Застр. площ	Об. части	Сборна
	Кв.м.	Кв.м.	
<b>Първи етаж</b>			
Апартамент № 1	57.60	8.80	66.40
Апартамент № 2	57.72	8.82	66.54
Гараж № 1	26.06	3.98	30.04
Гараж № 2	28.04	4.28	32.32
Гараж № 3	24.82	3.79	28.61
Гараж № 4	18.89	2.89	21.78
Гараж № 5	18.89	2.89	21.78
Гараж № 6	17.77	2.72	20.49
Гараж № 7	18.42	2.81	21.23

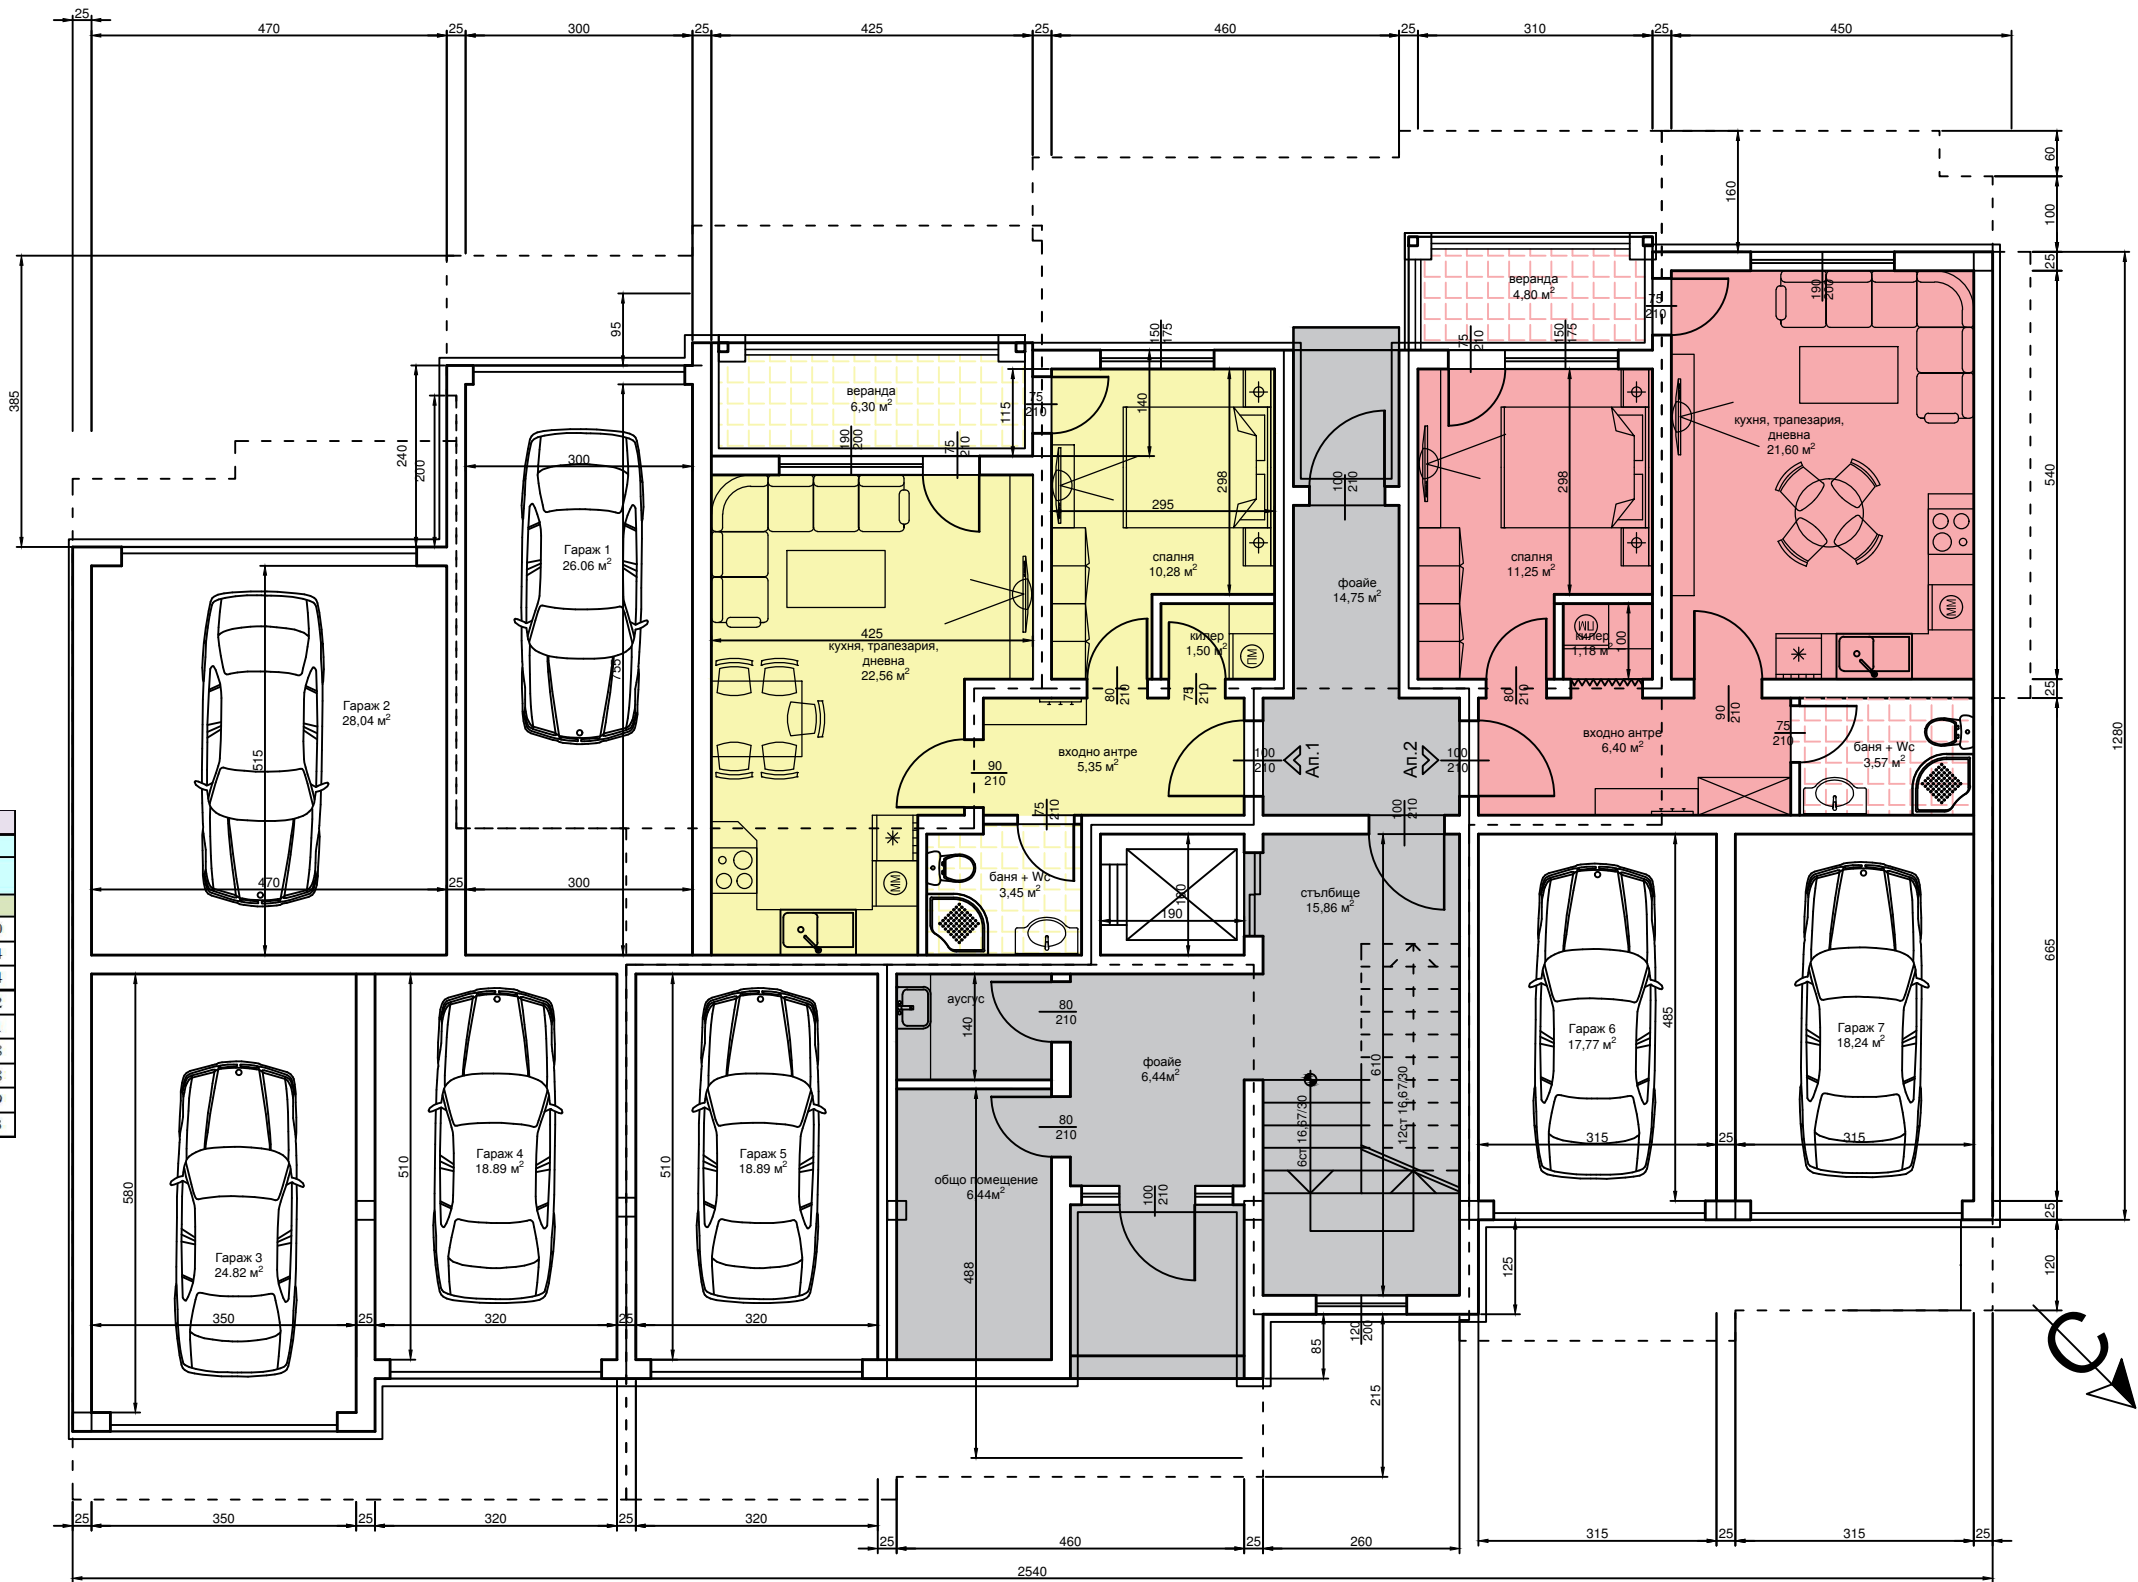


Вход „ В”			
ОБЕКТ	Застр.пощ	Об.части	Сборна
	Кв.м.	Кв.м.	
<b>Втори етаж</b>			
Апартамент № 3	58.93	9.01	67.94
Апартамент № 4	88.82	13.57	102.39
Апартамент № 5	57.57	8.80	66.37
Апартамент № 6	89.94	13.74	103.68
Апартамент № 7	59.20	9.05	68.25


Вход „ В”			
ОБЕКТ	Застр.пощ	Об.части	Сборна
	Кв.м.	Кв.м.	
<b>Трети етаж</b>			
Апартамент № 8	58.93	9.01	67.94
Апартамент № 9	88.82	13.57	102.39
Апартамент № 10	57.57	8.80	66.37
Апартамент № 11	89.94	13.74	103.68
Апартамент № 12	59.20	9.05	68.25

Вход „ В”			
ОБЕКТ	Застр.пощ	Об.части	Сборна
	Кв.м.	Кв.м.	
<b>Четвърти етаж</b>			
Апартамент № 13	58.93	9.01	67.94
Апартамент № 14	88.82	13.57	102.39
Апартамент № 15	57.57	8.80	66.37
Апартамент № 16	89.94	13.74	103.68
Апартамент № 17	59.20	9.05	68.25


Вход „ В”			
ОБЕКТ	Застр.пощ	Об.части	Сборна
	Кв.м.	Кв.м.	
<b>Пети етаж</b>			
Апартамент № 18	58.93	9.01	67.94
Апартамент № 19	88.82	13.57	102.39
Апартамент № 20	57.57	8.80	66.37
Апартамент № 21	89.94	13.74	103.68
Апартамент № 22	59.20	9.05	68.25

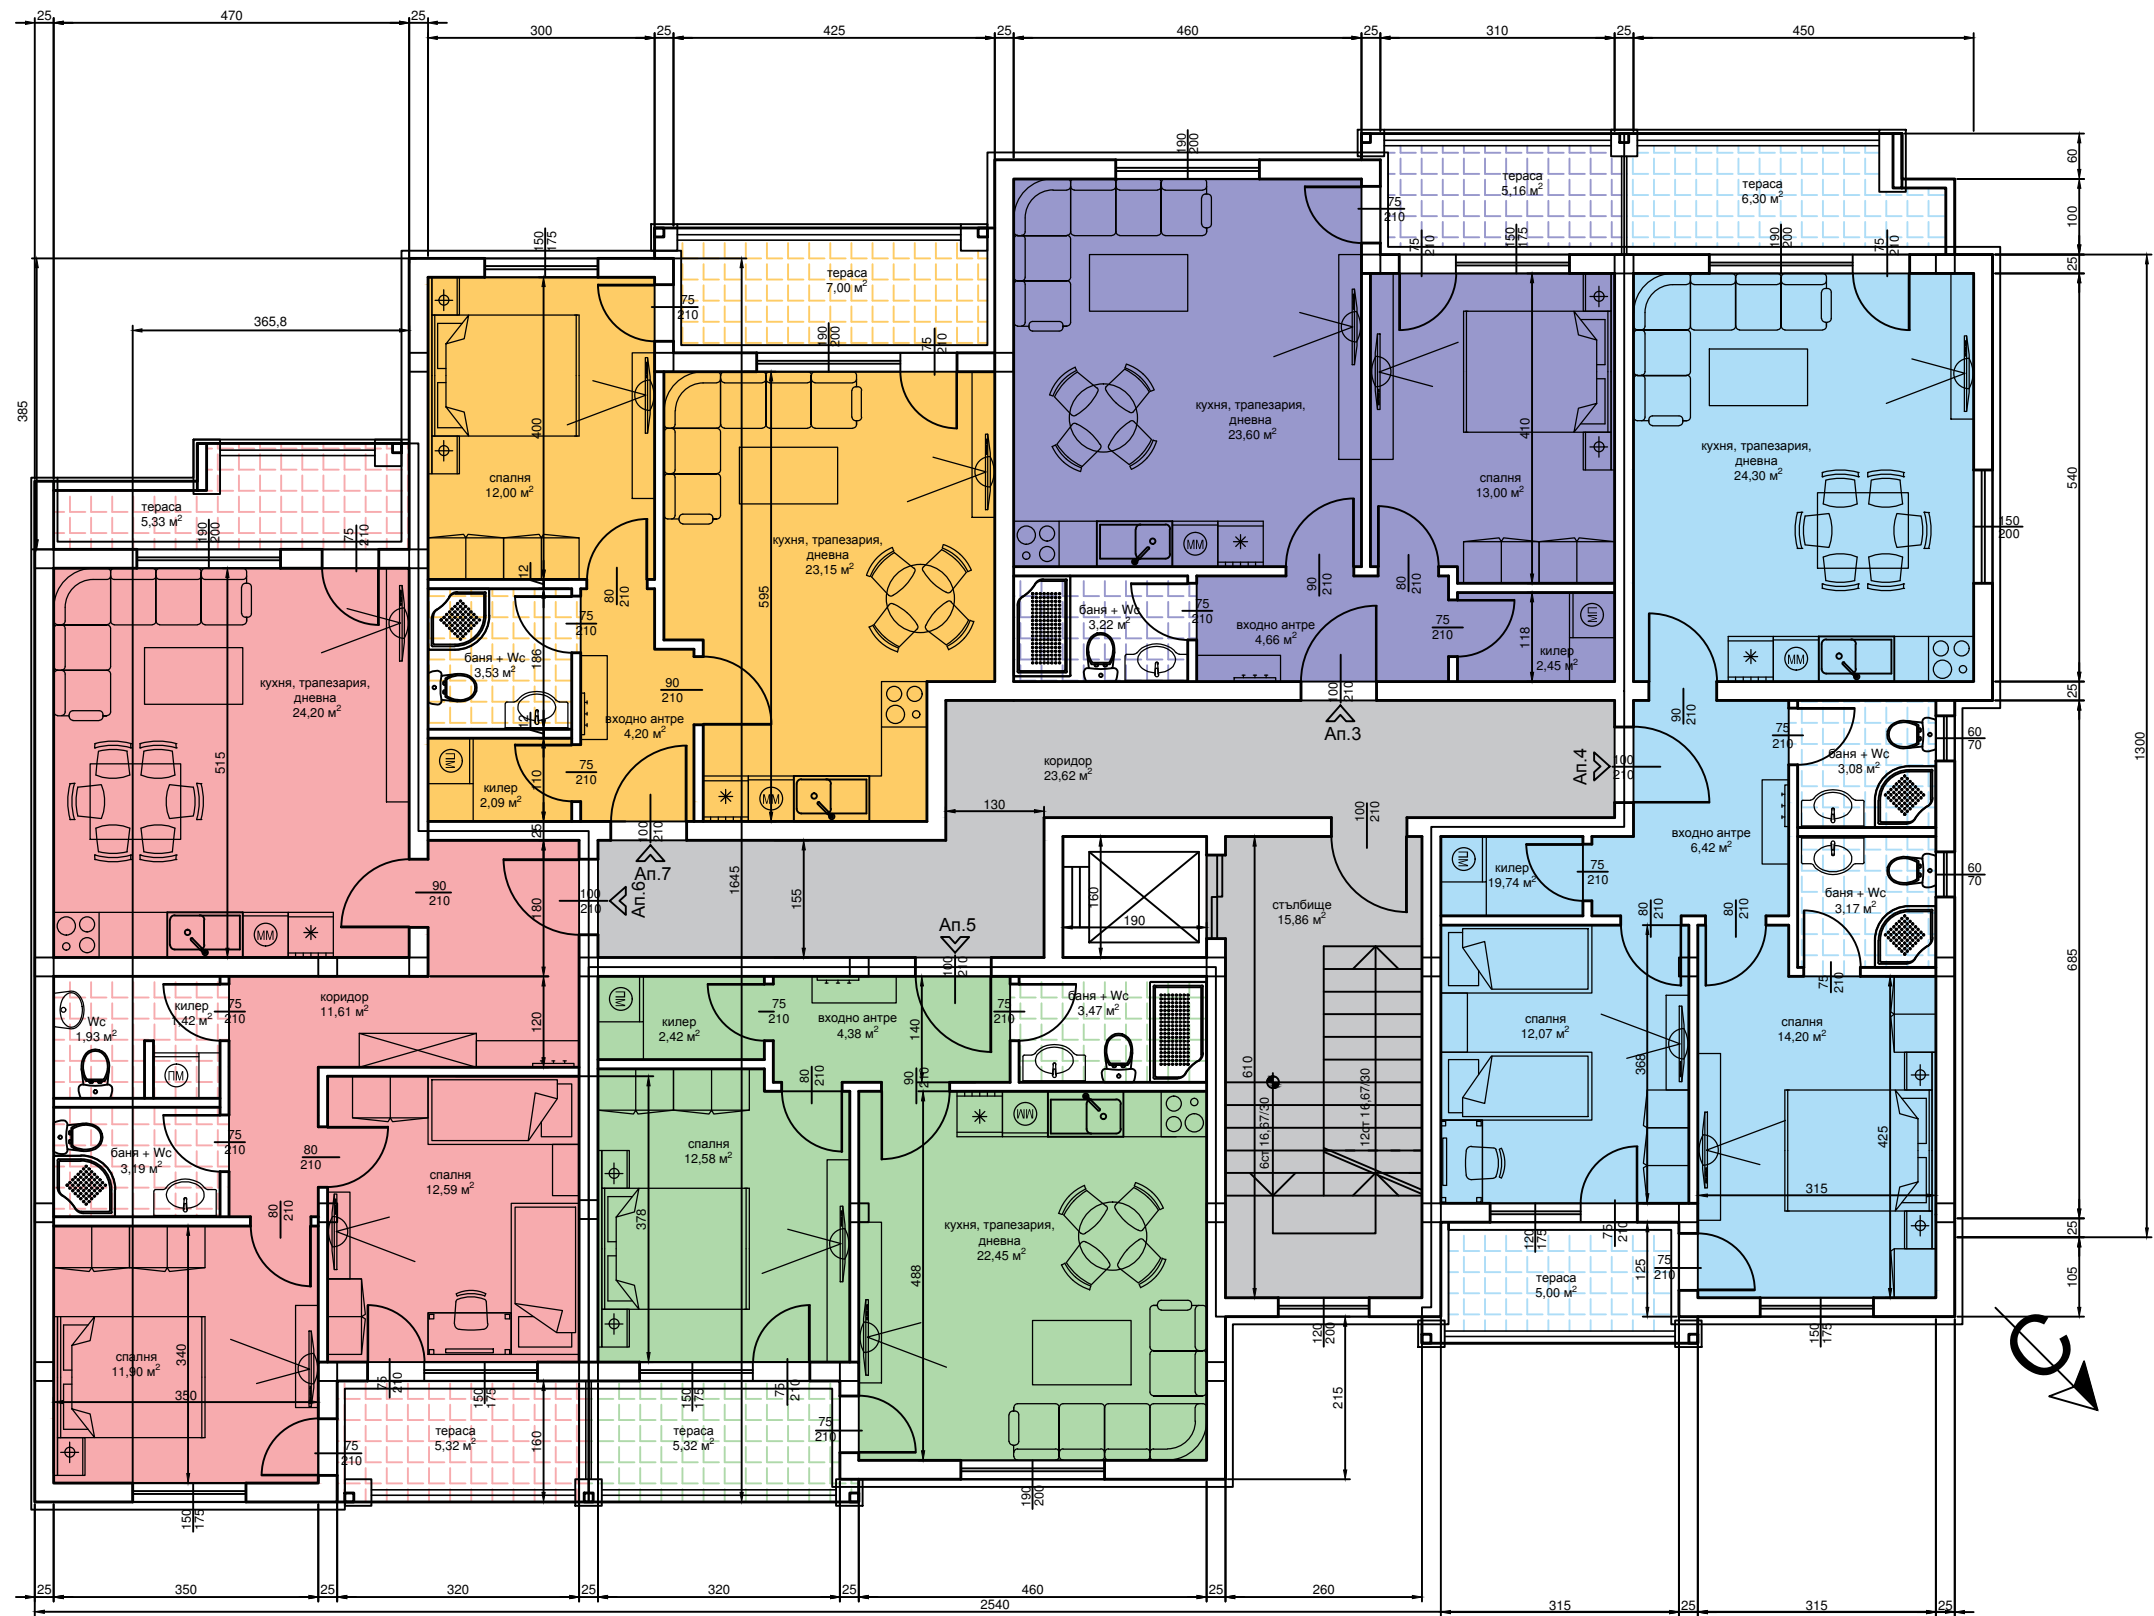

ОБЕКТ	Вход „ В ”		
	Застр. площ	Об. части	Сборна
	Кв.м.	Кв.м.	/3+5/кв.м.
<b>Шести етаж</b>			
Апартамент № 23	58.93	9.01	67.94
Апартамент № 24	88.82	13.57	102.39
Апартамент № 25	57.57	8.80	66.37
Апартамент № 26	89.94	13.74	103.68
Апартамент № 27	59.27	9.06	68.33

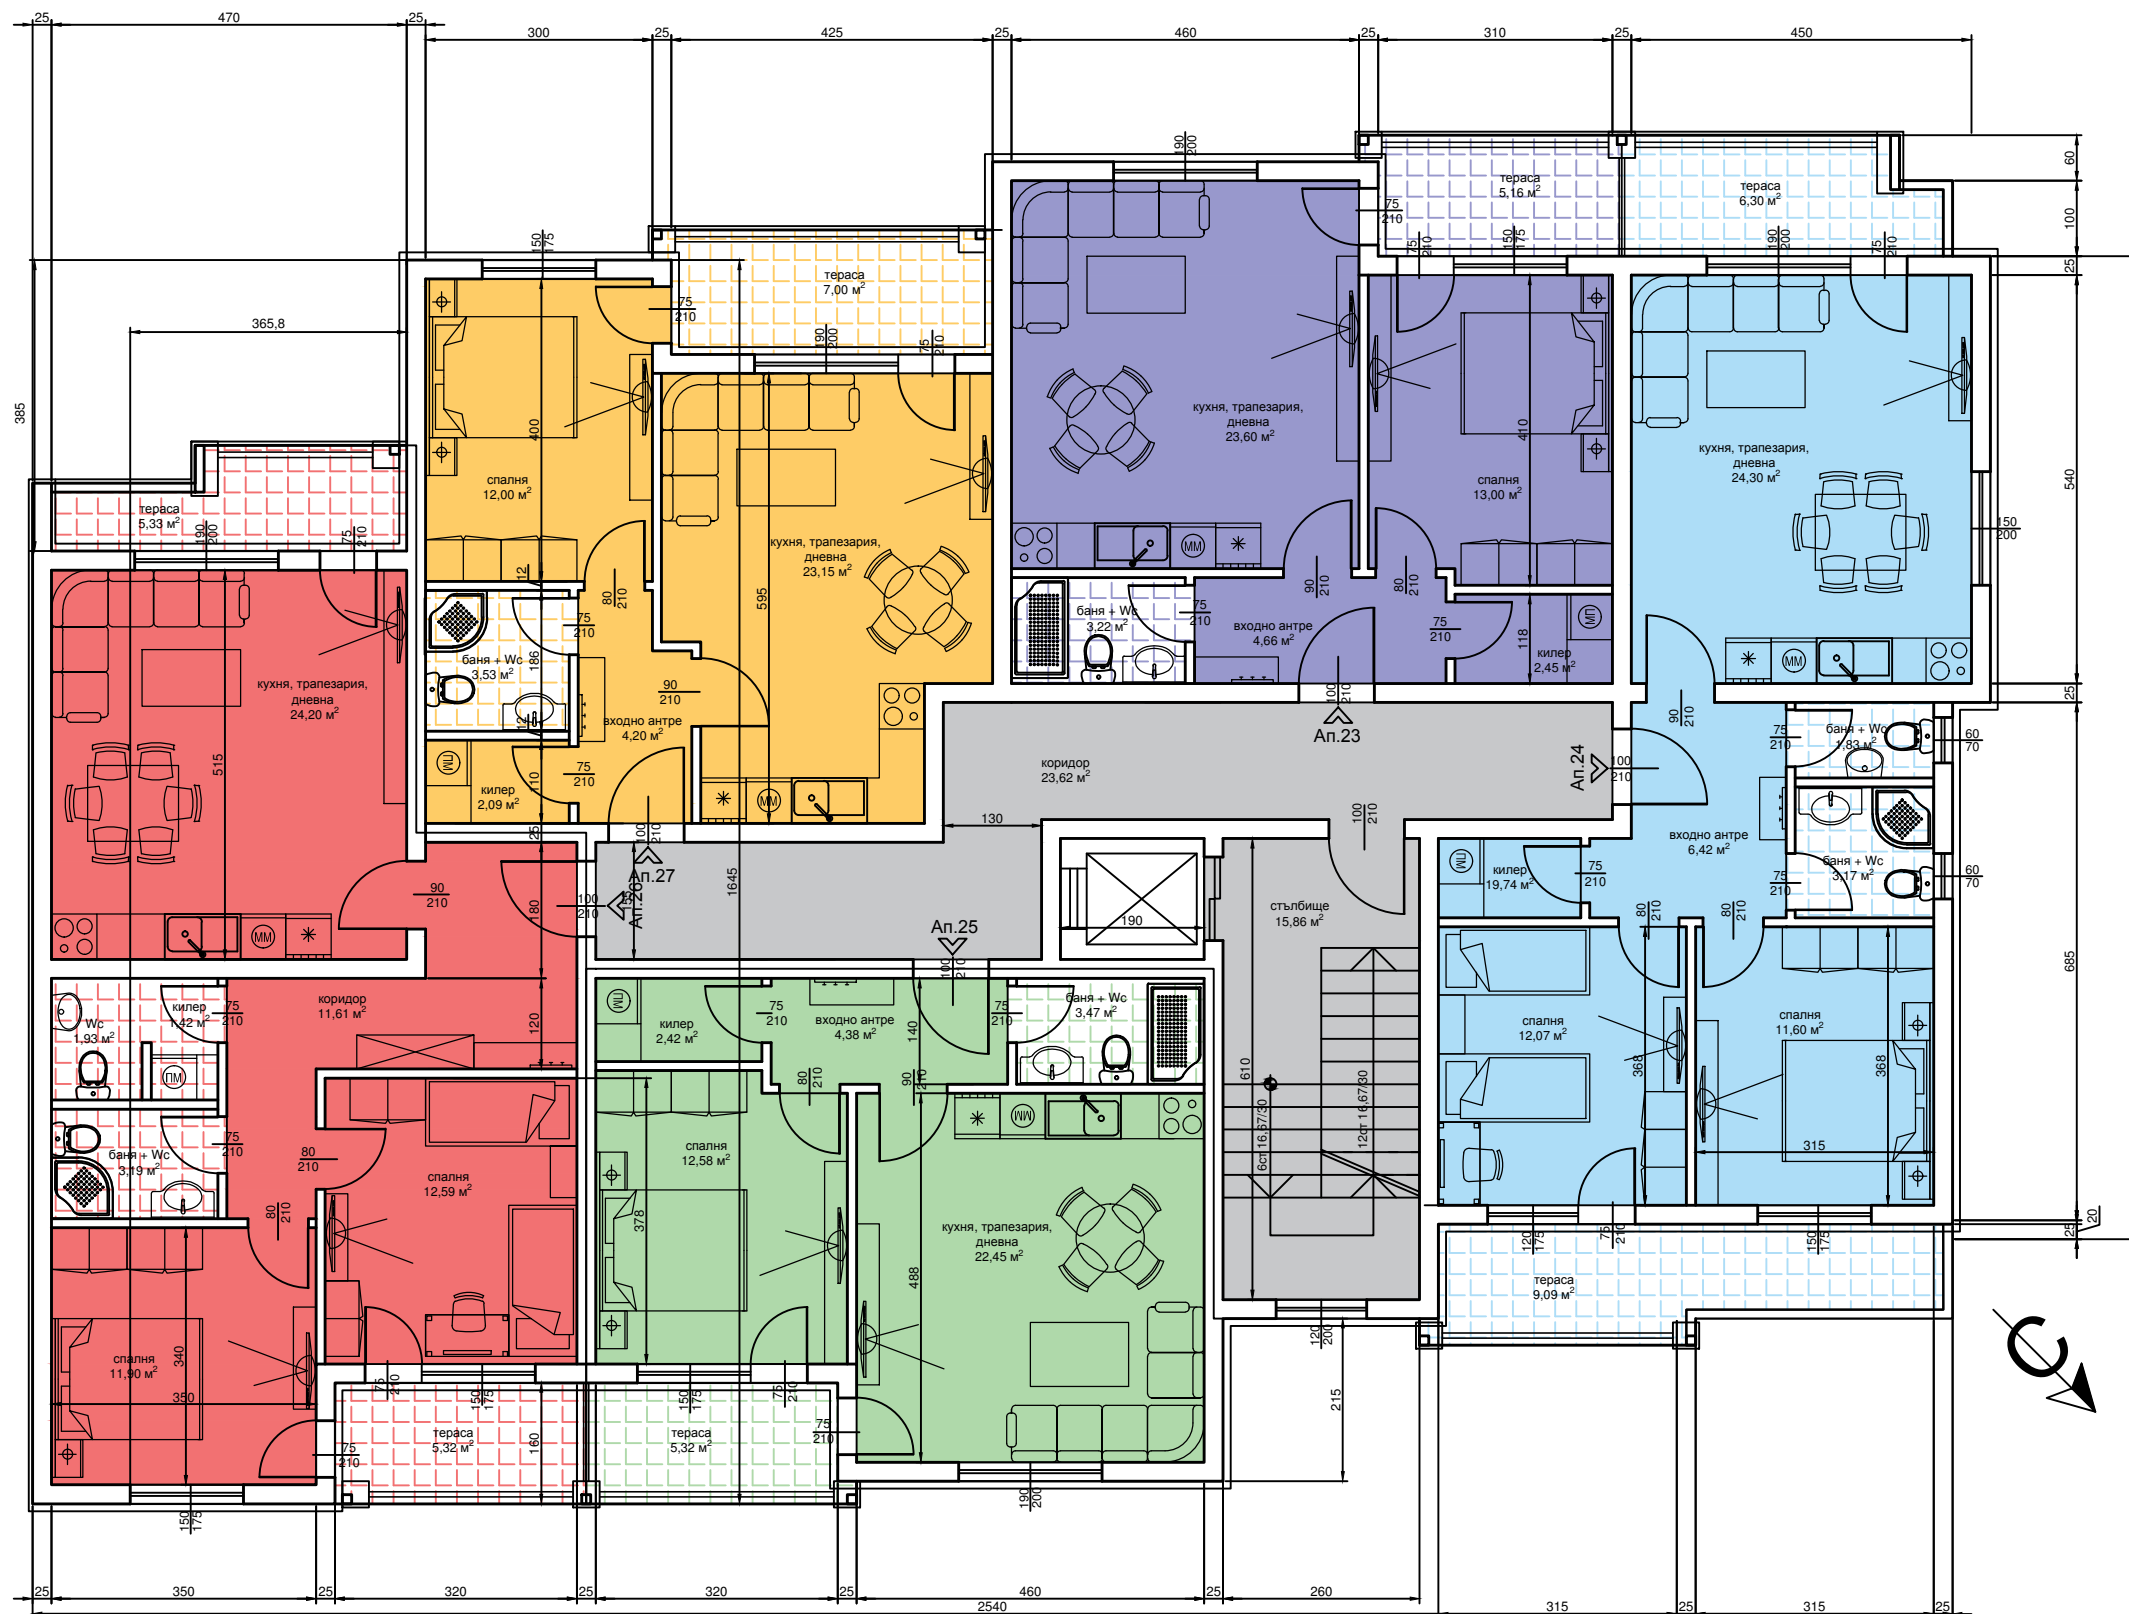

ОБЕКТ	Вход „Г“		
	Застр. площ Кв.м.	Об.частни Кв.м.	Сборна /3+5/ кв.м.
<b>Първи етаж</b>			
Гараж № 1	22.63	4.22	26.85
Гараж № 2	32.62	6.08	38.70
Гараж № 3	27.20	5.07	32.27
Гараж № 4	22.42	4.18	26.60
Гараж № 5	26.96	5.03	31.99
Гараж № 6	22.66	4.22	26.88
Гараж № 7	24.91	4.64	29.55
Гараж № 8	31.37	5.85	37.22
Гараж № 9	18.14	3.38	21.52
Гараж № 10	21.87	4.08	25.95

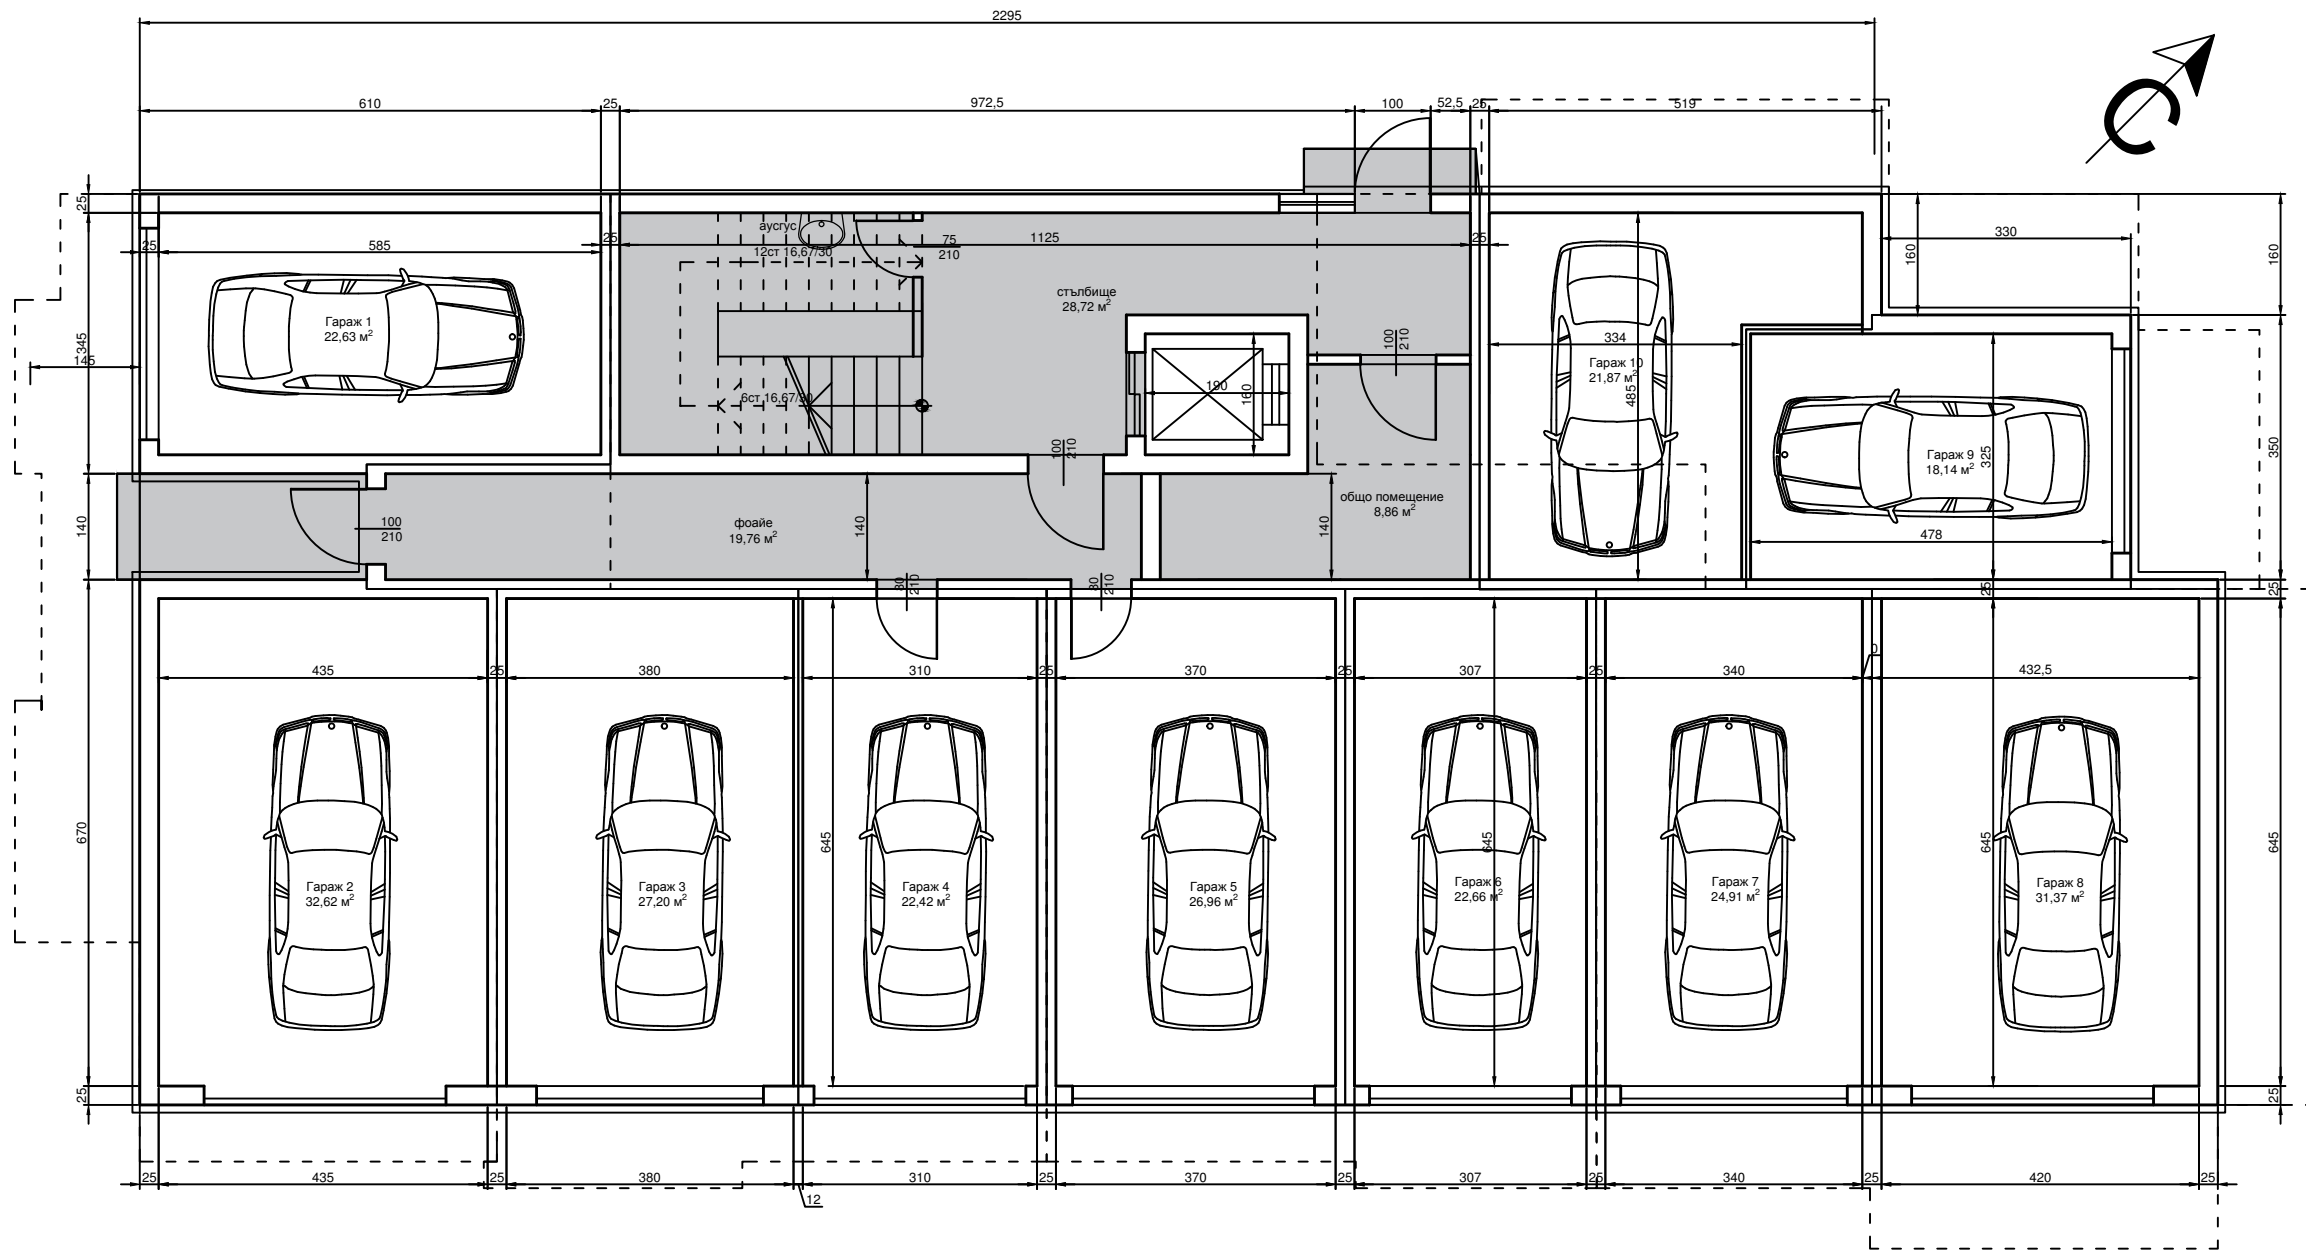



Вход „Г”			
ОБЕКТ	Застр. площ	Об. части	Сборна
	Кв.м.	Кв.м.	
<b>Втори етаж</b>			
Апартамент № 1	60.51	11.28	71.79
Апартамент № 2	78.26	14.59	92.85
Апартамент № 3	56.22	10.48	66.70
Апартамент № 4	56.27	10.49	66.76
Апартамент № 5	82.76	15.43	98.19

Вход „Г”			
ОБЕКТ	Застр. площ	Об. части	Сборна
	Кв.м.	Кв.м.	
<b>Трети етаж</b>			
Апартамент № 6	60.51	11.28	71.79
Апартамент № 7	78.26	14.59	92.85
Апартамент № 8	56.22	10.48	66.70
Апартамент № 9	56.27	10.49	66.76
Апартамент № 10	82.76	15.43	98.19

Вход „Г”			
ОБЕКТ	Застр. площ	Об. части	Сборна
	Кв.м.	Кв.м.	
<b>Четвърти етаж</b>			
Апартамент № 11	60.51	11.28	71.79
Апартамент № 12	78.26	14.59	92.85
Апартамент № 13	56.22	10.48	66.70
Апартамент № 14	56.27	10.49	66.76
Апартамент № 15	82.76	15.43	98.19

Вход „Г”			
ОБЕКТ	Застр. площ	Об. части	Сборна
	Кв.м.	Кв.м.	
<b>Пети етаж</b>			
Апартамент № 16	60.51	11.28	71.79
Апартамент № 17	78.26	14.59	92.85
Апартамент № 18	56.22	10.48	66.70
Апартамент № 19	56.27	10.49	66.76
Апартамент № 20	82.76	15.43	98.19

Вход „Г”			
ОБЕКТ	Застр. площ	Об. части	Сборна
	Кв.м.	Кв.м.	
<b>Шести етаж</b>			
Апартамент № 21	60.51	11.28	71.79
Апартамент № 22	78.26	14.59	92.85
Апартамент № 23	56.22	10.48	66.70
Апартамент № 24	56.27	10.49	66.76
Апартамент № 25	82.76	15.43	98.19

