

Етаж -2

Обект	Общо
Мазе 10	3.51
Мазе 11	3.10
Мазе 12	2.75
Мазе 13	4.97
Мазе 14	3.91
Мазе 15	3.95
Мазе 16	2.51
Мазе 17	2.18
Мазе 18	2.07
Мазе 19	3.39
Мазе 20	3.49
Мазе 21	2.47
Мазе 22	3.53
Мазе 23	2.73
Мазе 24	3.29




Обект	Общо
Гараж 38	27.43
Гараж 39	22.00
Гараж 40	24.61
Гараж 41	24.21
Гараж 42	22.41
Паркомясто 43	23.61
Паркомясто 44	21.59
Паркомясто 45	21.68
Паркомясто 46	20.92
Гараж 47	26.04
Гараж 48	22.18
Гараж 49	22.73
Гараж 50	23.17
Гараж 51	30.61
Гараж 52	21.48
Гараж 53	20.18
Паркомясто 54	20.72
Гараж 55	31.00
Гараж 56	28.42
Гараж 57	29.71
Гараж 58	24.53
Гараж 59	24.53
Гараж 60	23.24
Гараж 61	23.24
Гараж 62	26.77
Гараж 63	34.02
Гараж 64	21.51
Гараж 65	21.51
Гараж 66	21.51
Гараж 67	23.35
Гараж 68	33.63
Гараж 69	22.18
Гараж 70	21.51
Гараж 71	21.51
Гараж 72	26.27
Паркомясто 73	18.96



Етаж - 1

Обект	Общо
Паркомясто 9	21.66
Паркомясто 10	21.75
Паркомясто 11	20.99
Гараж 12	26.21
Гараж 16	30.72
Гараж 18	20.24
Паркомясто 19	20.79
Гараж 20	31.10
Гараж 21	28.51
Гараж 22	29.80
Гараж 23	24.61
Гараж 24	24.61
Гараж 25	23.32
Гараж 26	23.32
Гараж 27	26.86
Гараж 28	34.13
Гараж 29	21.58
Гараж 30	21.58
Гараж 31	21.58
Гараж 32	23.43
Гараж 33	33.74
Гараж 34	22.25
Гараж 35	21.58
Гараж 37	26.36
Мазе 4	2.64
Мазе 9	1.33


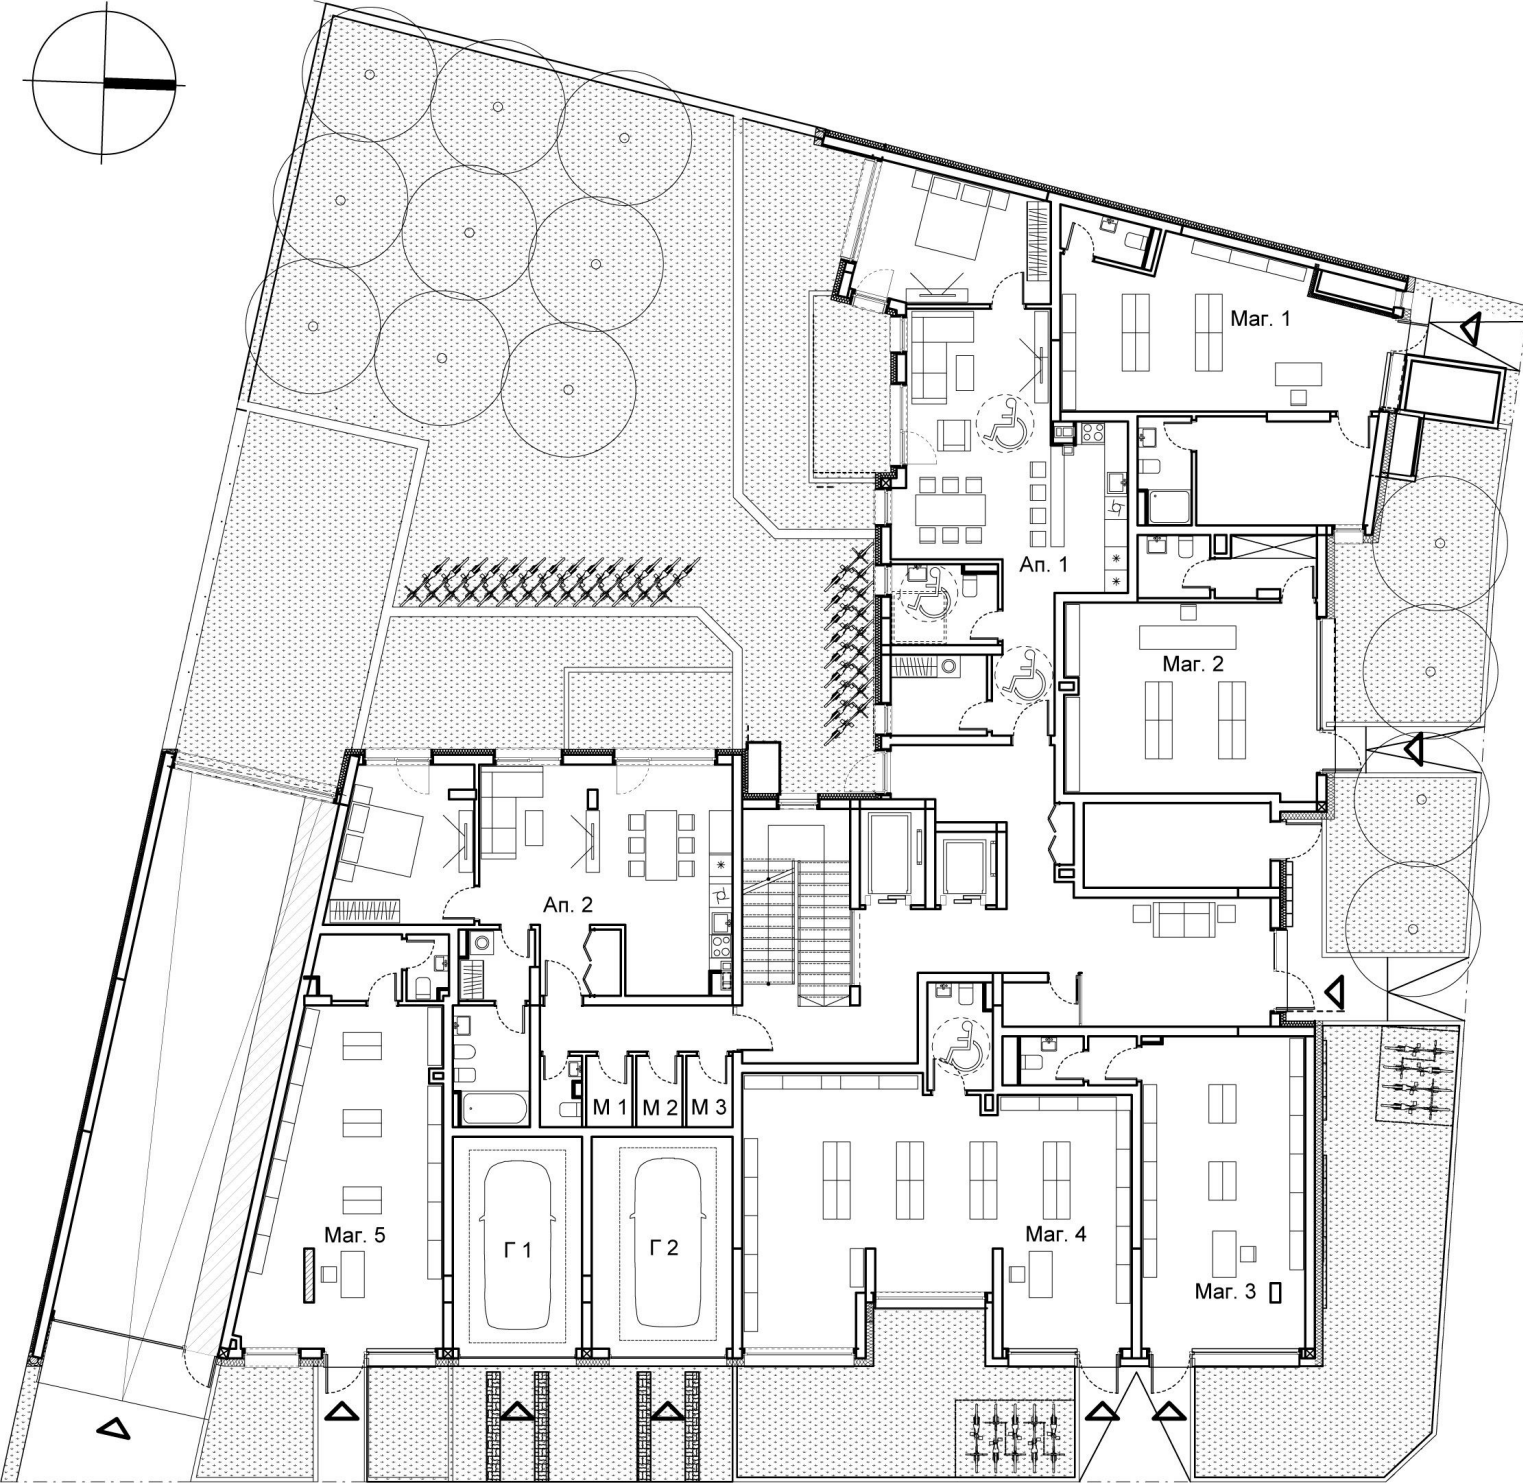


Етаж 1

Обект	Вид	Застроена площ	Общи части	Общо
апартамент 1	двустаен	79.73	21.84	101.57
апартамент 2	двустаен	70.27	18.14	88.41
магазин 1	магазин	59.40	15.89	75.29
магазин 2	магазин	46.96	12.57	59.53
магазин 3	магазин	47.59	12.74	60.33
магазин 4	магазин	78.04	20.89	98.93
магазин 5	магазин	52.91	14.16	67.07
мазе 1	мазе	2.22	0.30	2.52
мазе 2	мазе	2.22	0.30	2.52
мазе 3	мазе	2.22	0.30	2.52
гараж 1	гараж	21.87	5.93	27.80
гараж 2	гараж	23.69	6.43	30.12



Етаж 2

Обект	Вид	Застроена площ	Общи части	Общо
апартамент 3	тристаен	88.39	24.84	113.23
апартамент 4	тристаен	87.08	23.78	110.86
ателие 5	двустаен	43.04	11.63	54.67
апартамент 6	тристаен	83.63	22.61	106.24
апартамент 7	тристаен	82.13	22.64	104.77
апартамент 8	двустаен	55.62	15.33	70.95
апартамент 9	двустаен	55.27	15.24	70.51
апартамент 10	двустаен	56.85	15.52	72.37
апартамент 11	двустаен	52.74	14.39	67.13

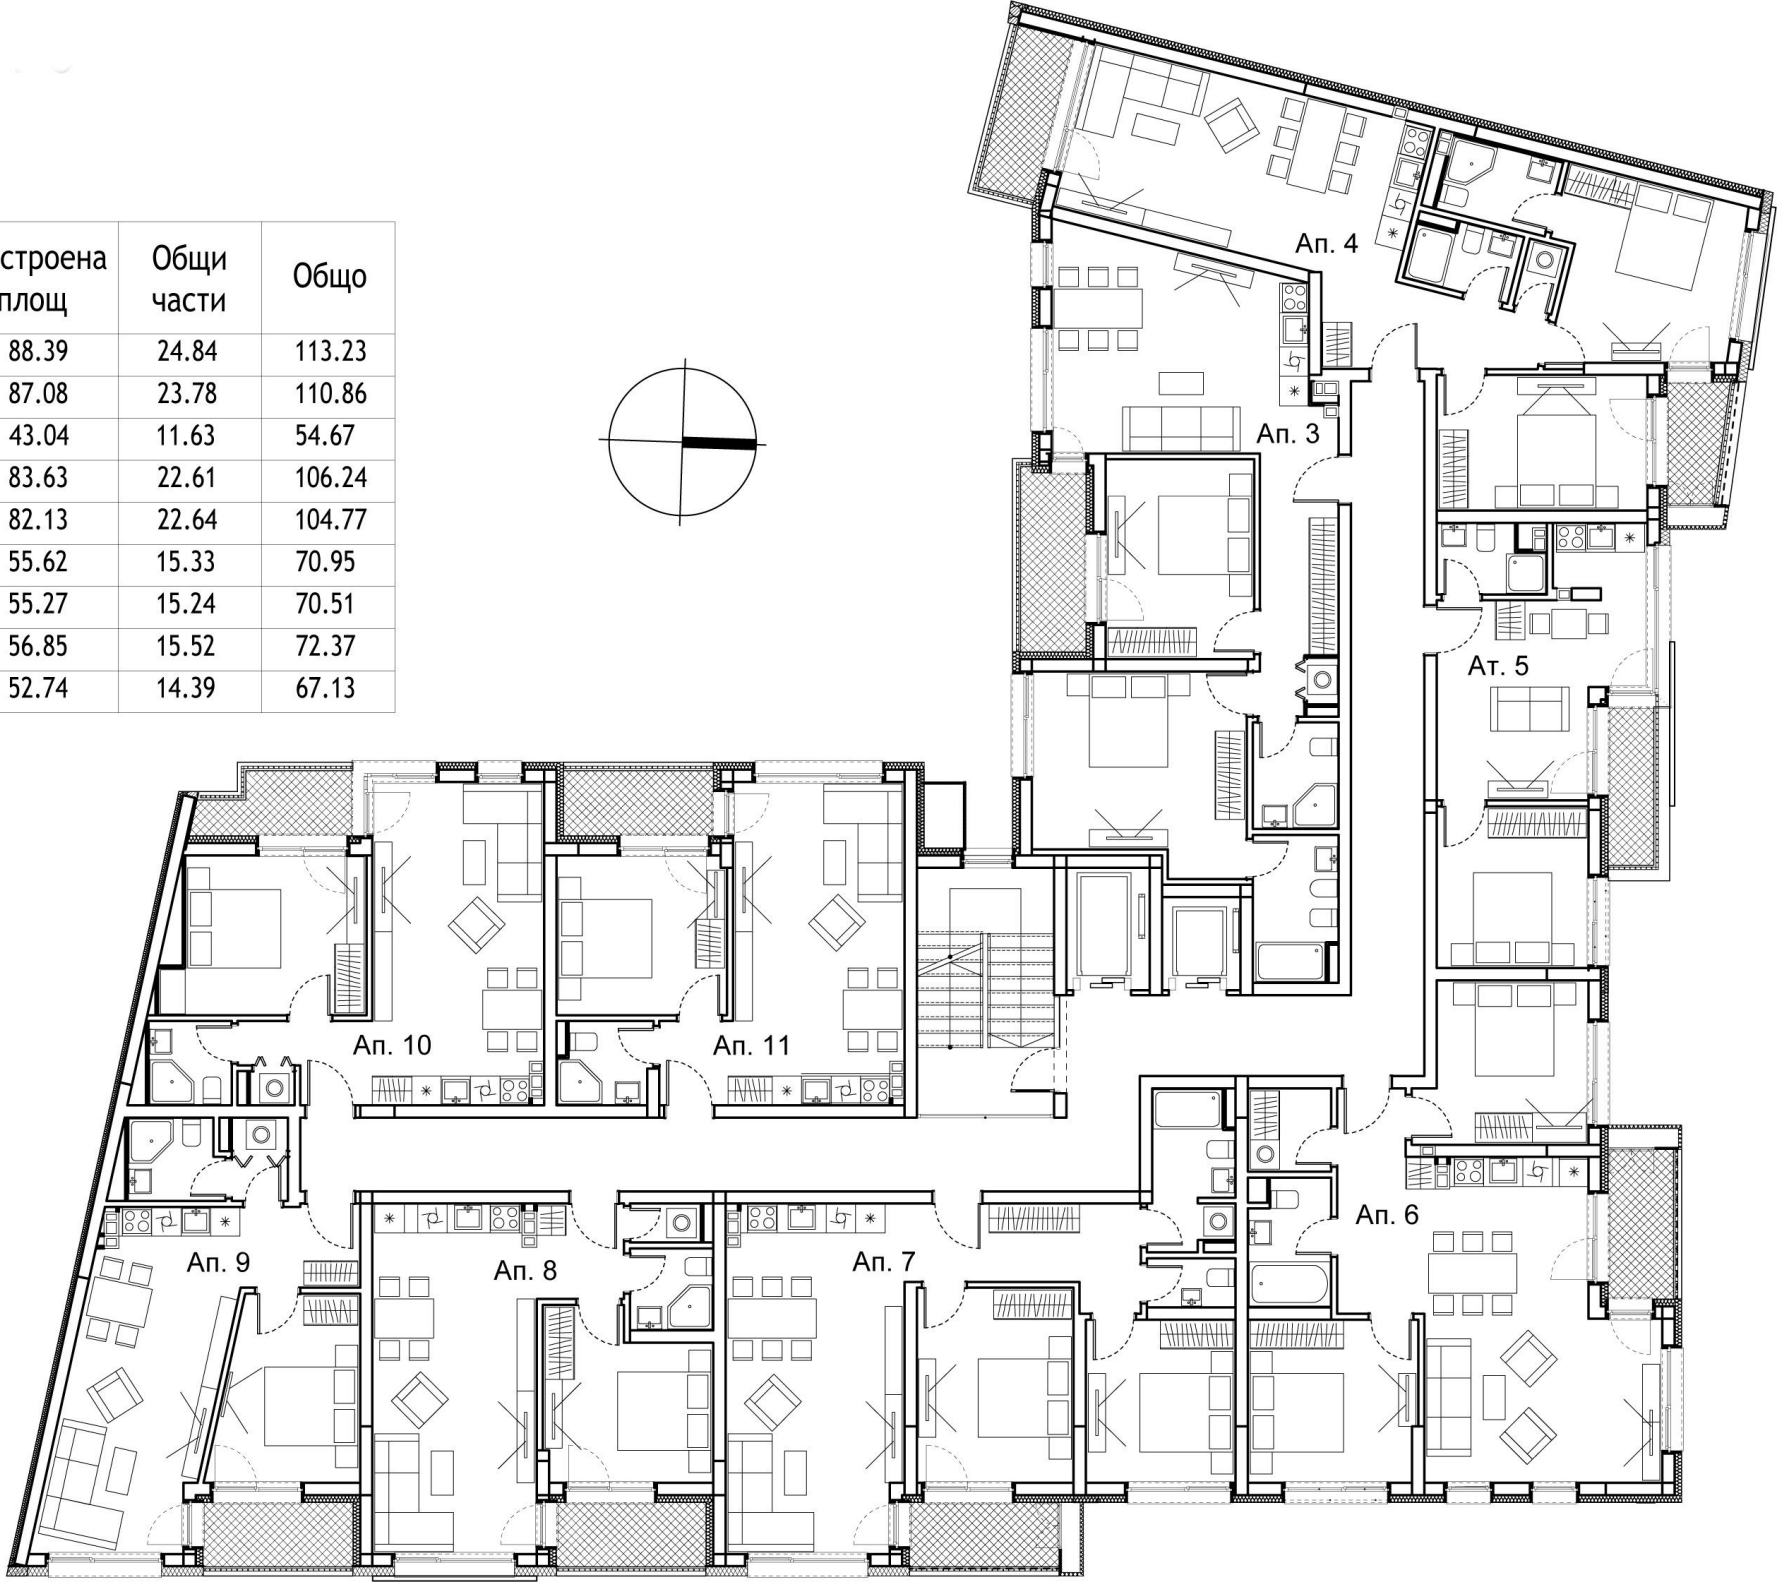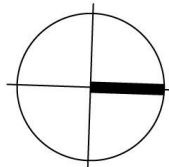



Етаж 3

Обект	Вид	Застроена площ	Общи части	Общо
апартамент 12	тристаен	88.39	24.84	113.23
апартамент 13	тристаен	87.08	23.78	110.86
ателие 14	двустаен	41.54	11.23	52.77
апартамент 15	тристаен	83.32	22.53	105.85
апартамент 16	тристаен	81.97	22.60	104.57
апартамент 17	двустаен	54.45	15.01	69.46
апартамент 18	двустаен	54.79	15.11	69.90
апартамент 19	двустаен	57.15	15.60	72.75
апартамент 20	двустаен	51.54	14.08	65.62

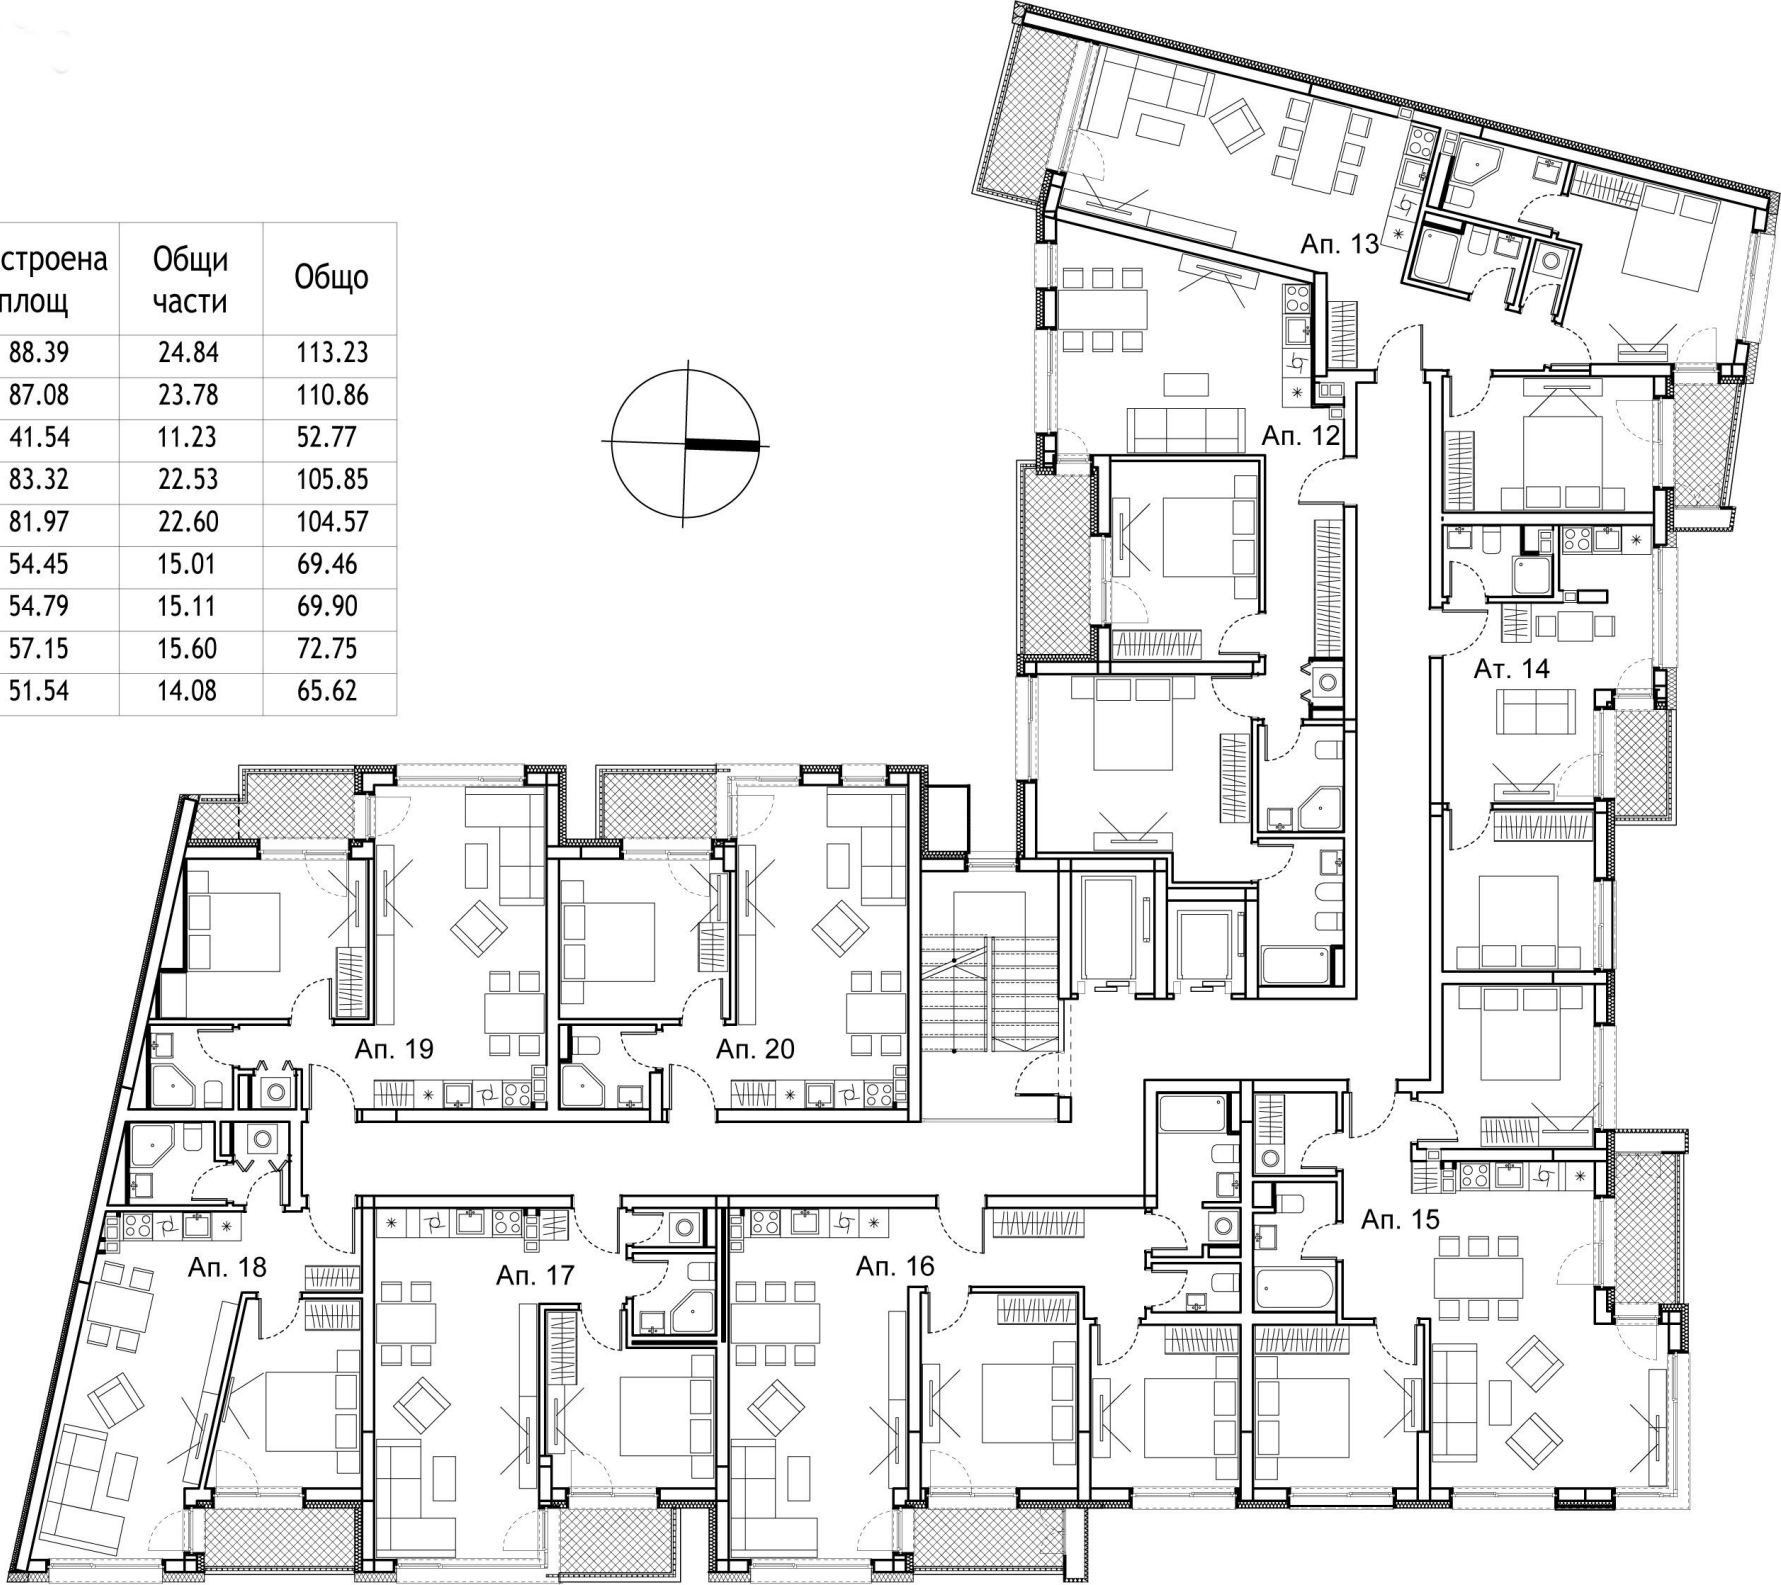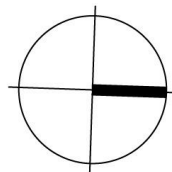



Етаж 4

Обект	Вид	Застроена площ	Общи части	Общо
апартамент 21	тристаен	88.39	24.84	113.23
апартамент 22	тристаен	87.08	23.78	110.86
ателие 23	двустаен	43.04	11.63	54.67
апартамент 24	тристаен	83.62	22.83	106.45
апартамент 25	четиристаен	137.75	37.99	175.74
апартамент 26	двустаен	55.27	15.24	70.51
апартамент 27	двустаен	55.84	15.24	71.08
апартамент 28	двустаен	52.74	14.39	67.13

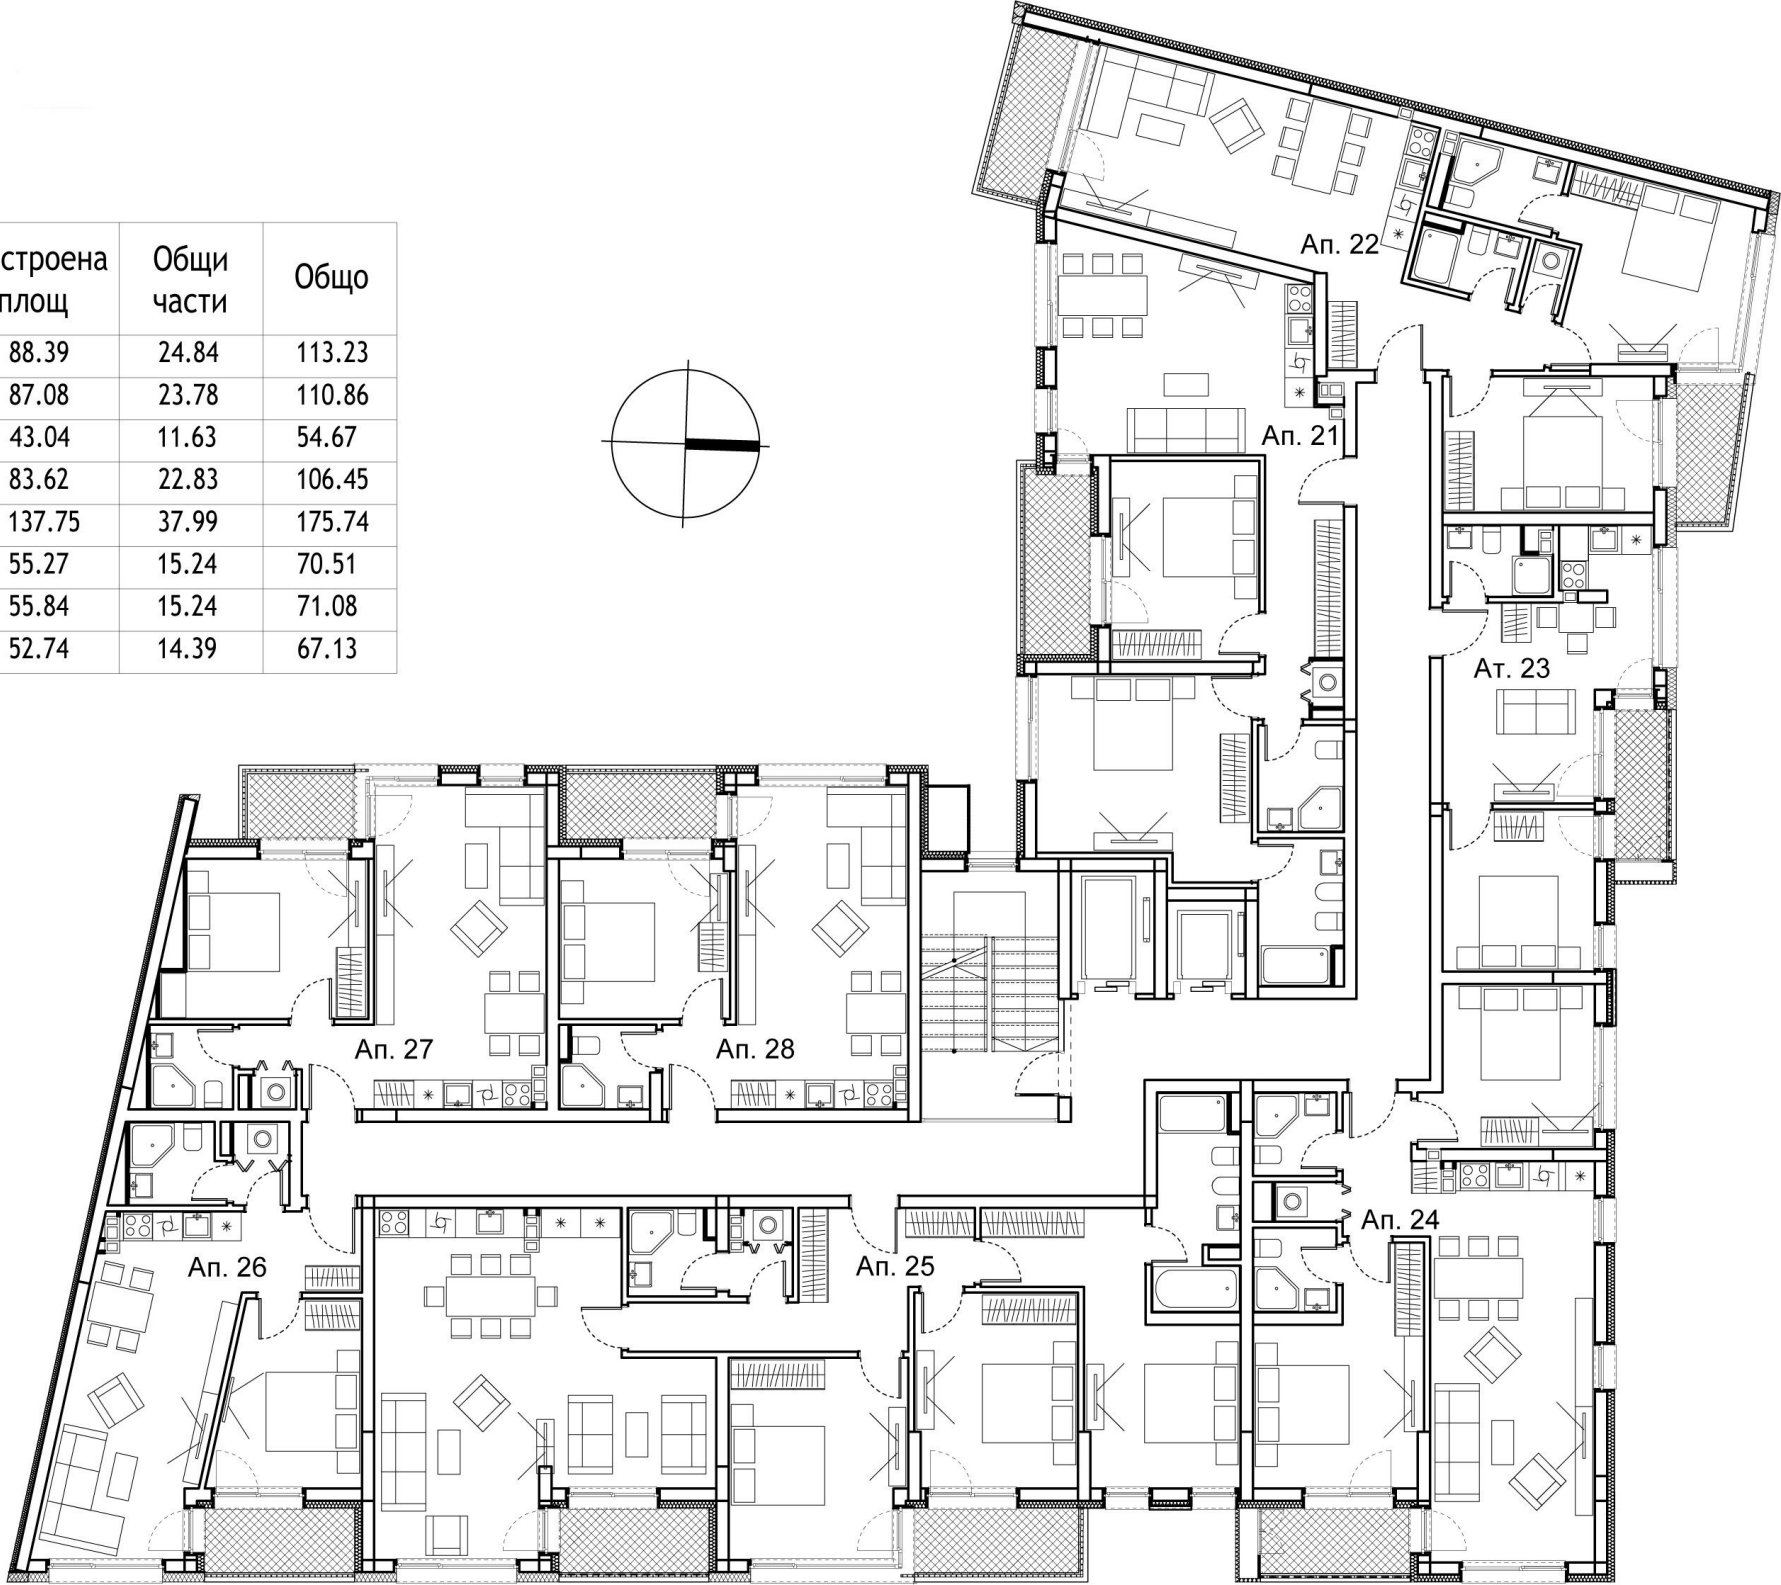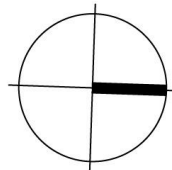



Етаж 5

Обект	Вид	Застроена площ	Общи части	Общо
апартамент 29	тристаен	88.39	24.84	113.23
апартамент 30	тристаен	86.49	23.62	110.11
ателие 31	двустаен	42.64	11.52	54.16
апартамент 32	тристаен	83.62	22.83	106.45
апартамент 33	тристаен	80.51	22.20	102.71
апартамент 34	двустаен	55.43	15.29	70.72
апартамент 35	двустаен	54.10	14.91	69.01
апартамент 36	двустаен	57.15	15.60	72.75
апартамент 37	двустаен	51.54	14.08	65.62

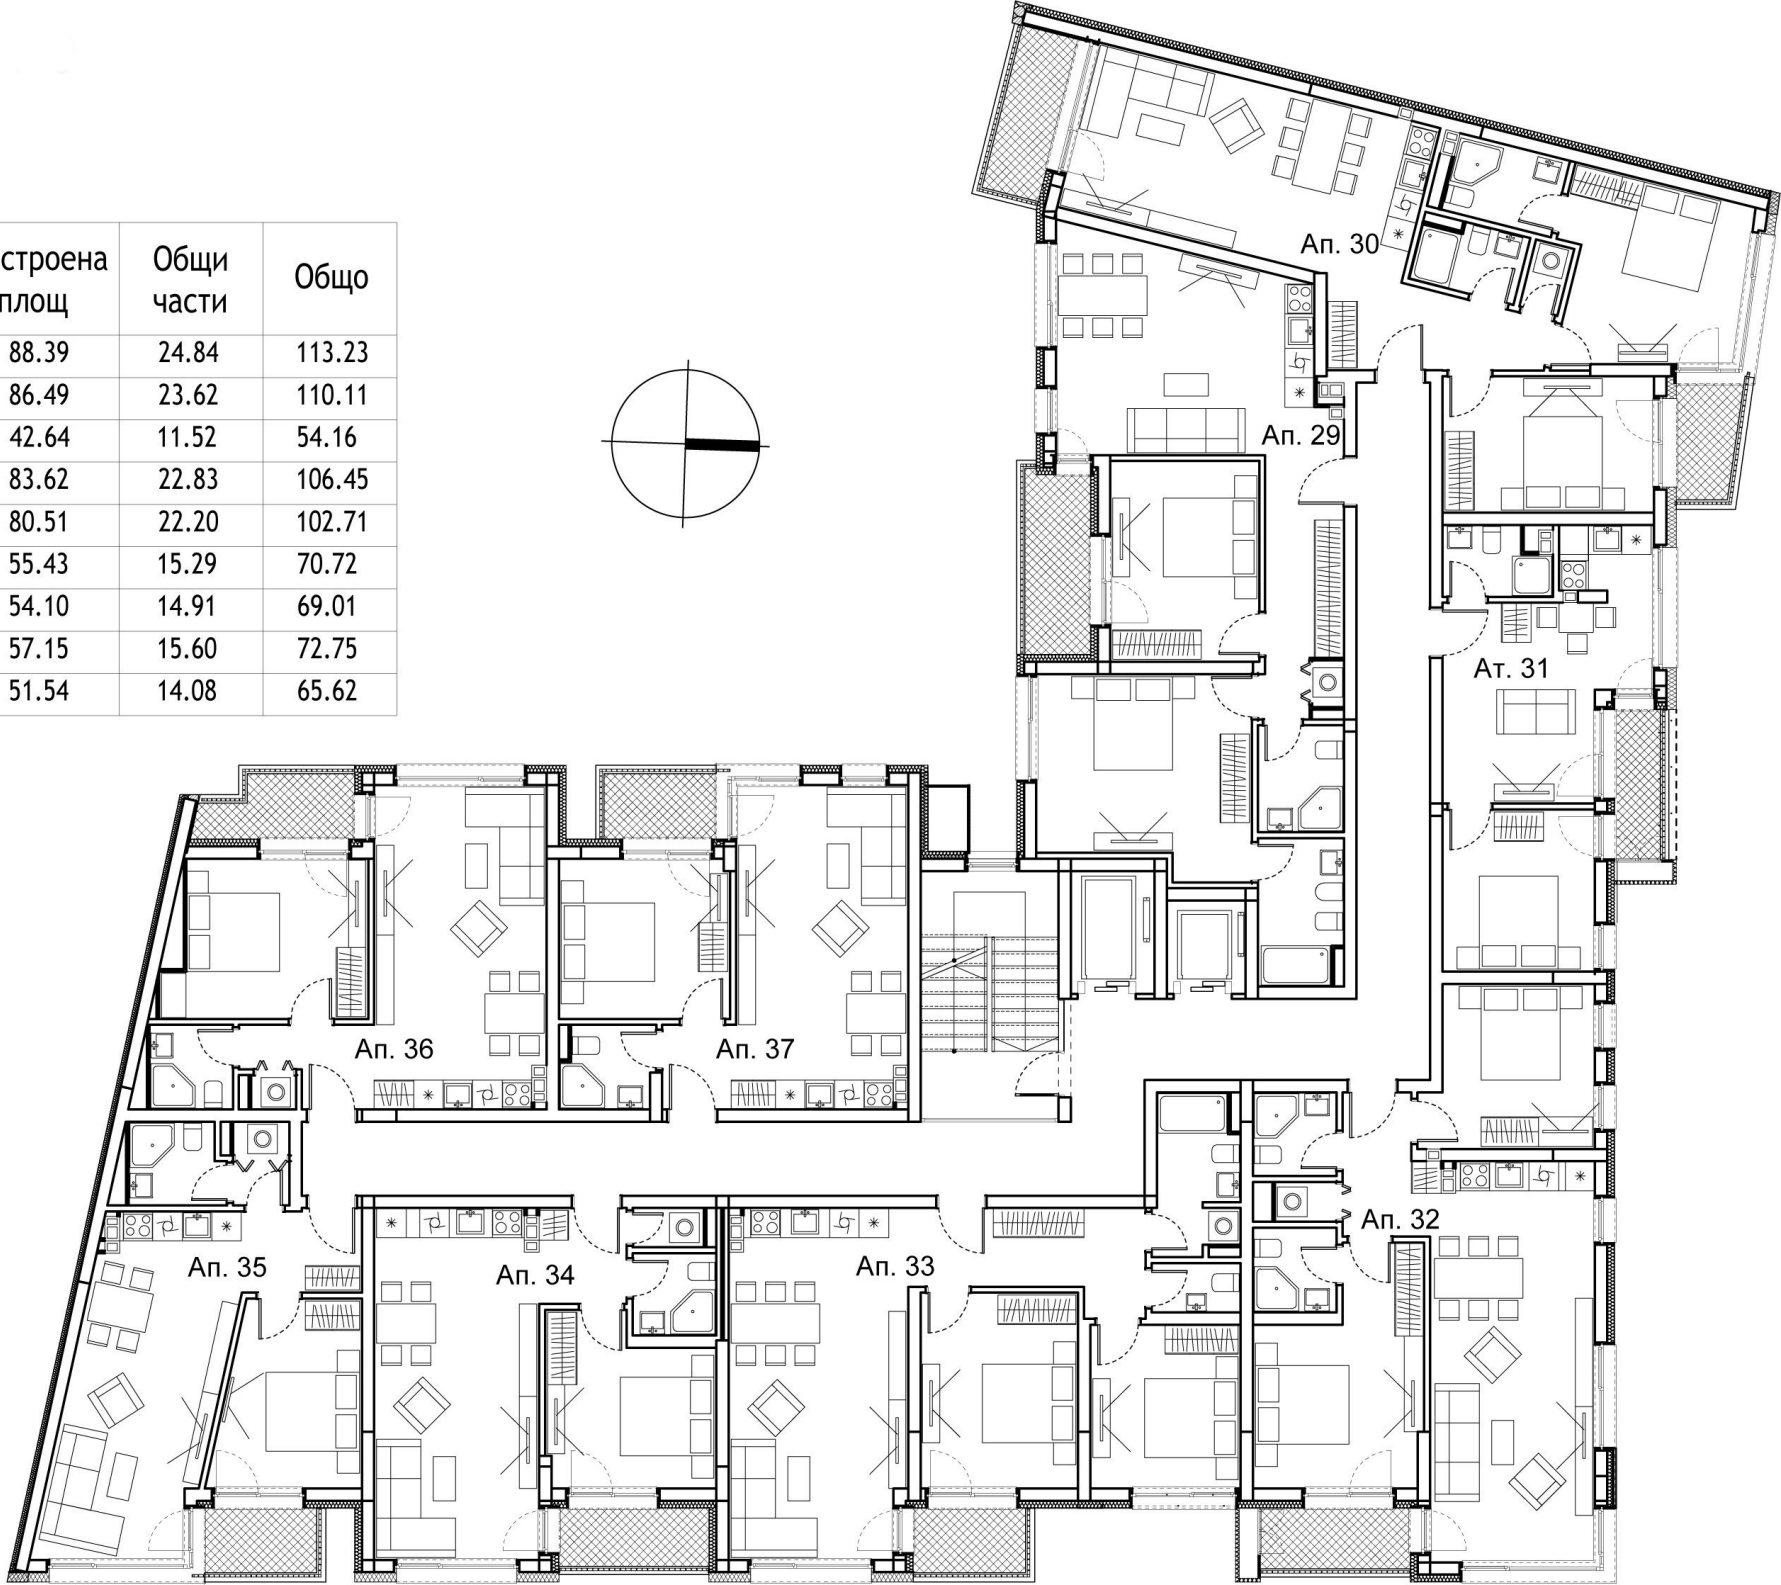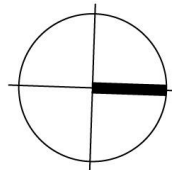



Етаж 6

Обект	Вид	Застроена площ	Общи части	Общо
апартамент 38	тристаен	88.39	24.84	113.23
апартамент 39	тристаен	87.08	23.78	110.86
ателие 40	двустаен	43.04	11.63	54.67
апартамент 41	тристаен	83.62	22.60	106.22
апартамент 42	тристаен	82.13	22.64	104.77
апартамент 43	двустаен	55.62	15.33	70.95
апартамент 44	двустаен	55.27	15.24	70.51
апартамент 45	двустаен	55.84	15.24	71.08
апартамент 46	двустаен	52.74	14.39	67.13

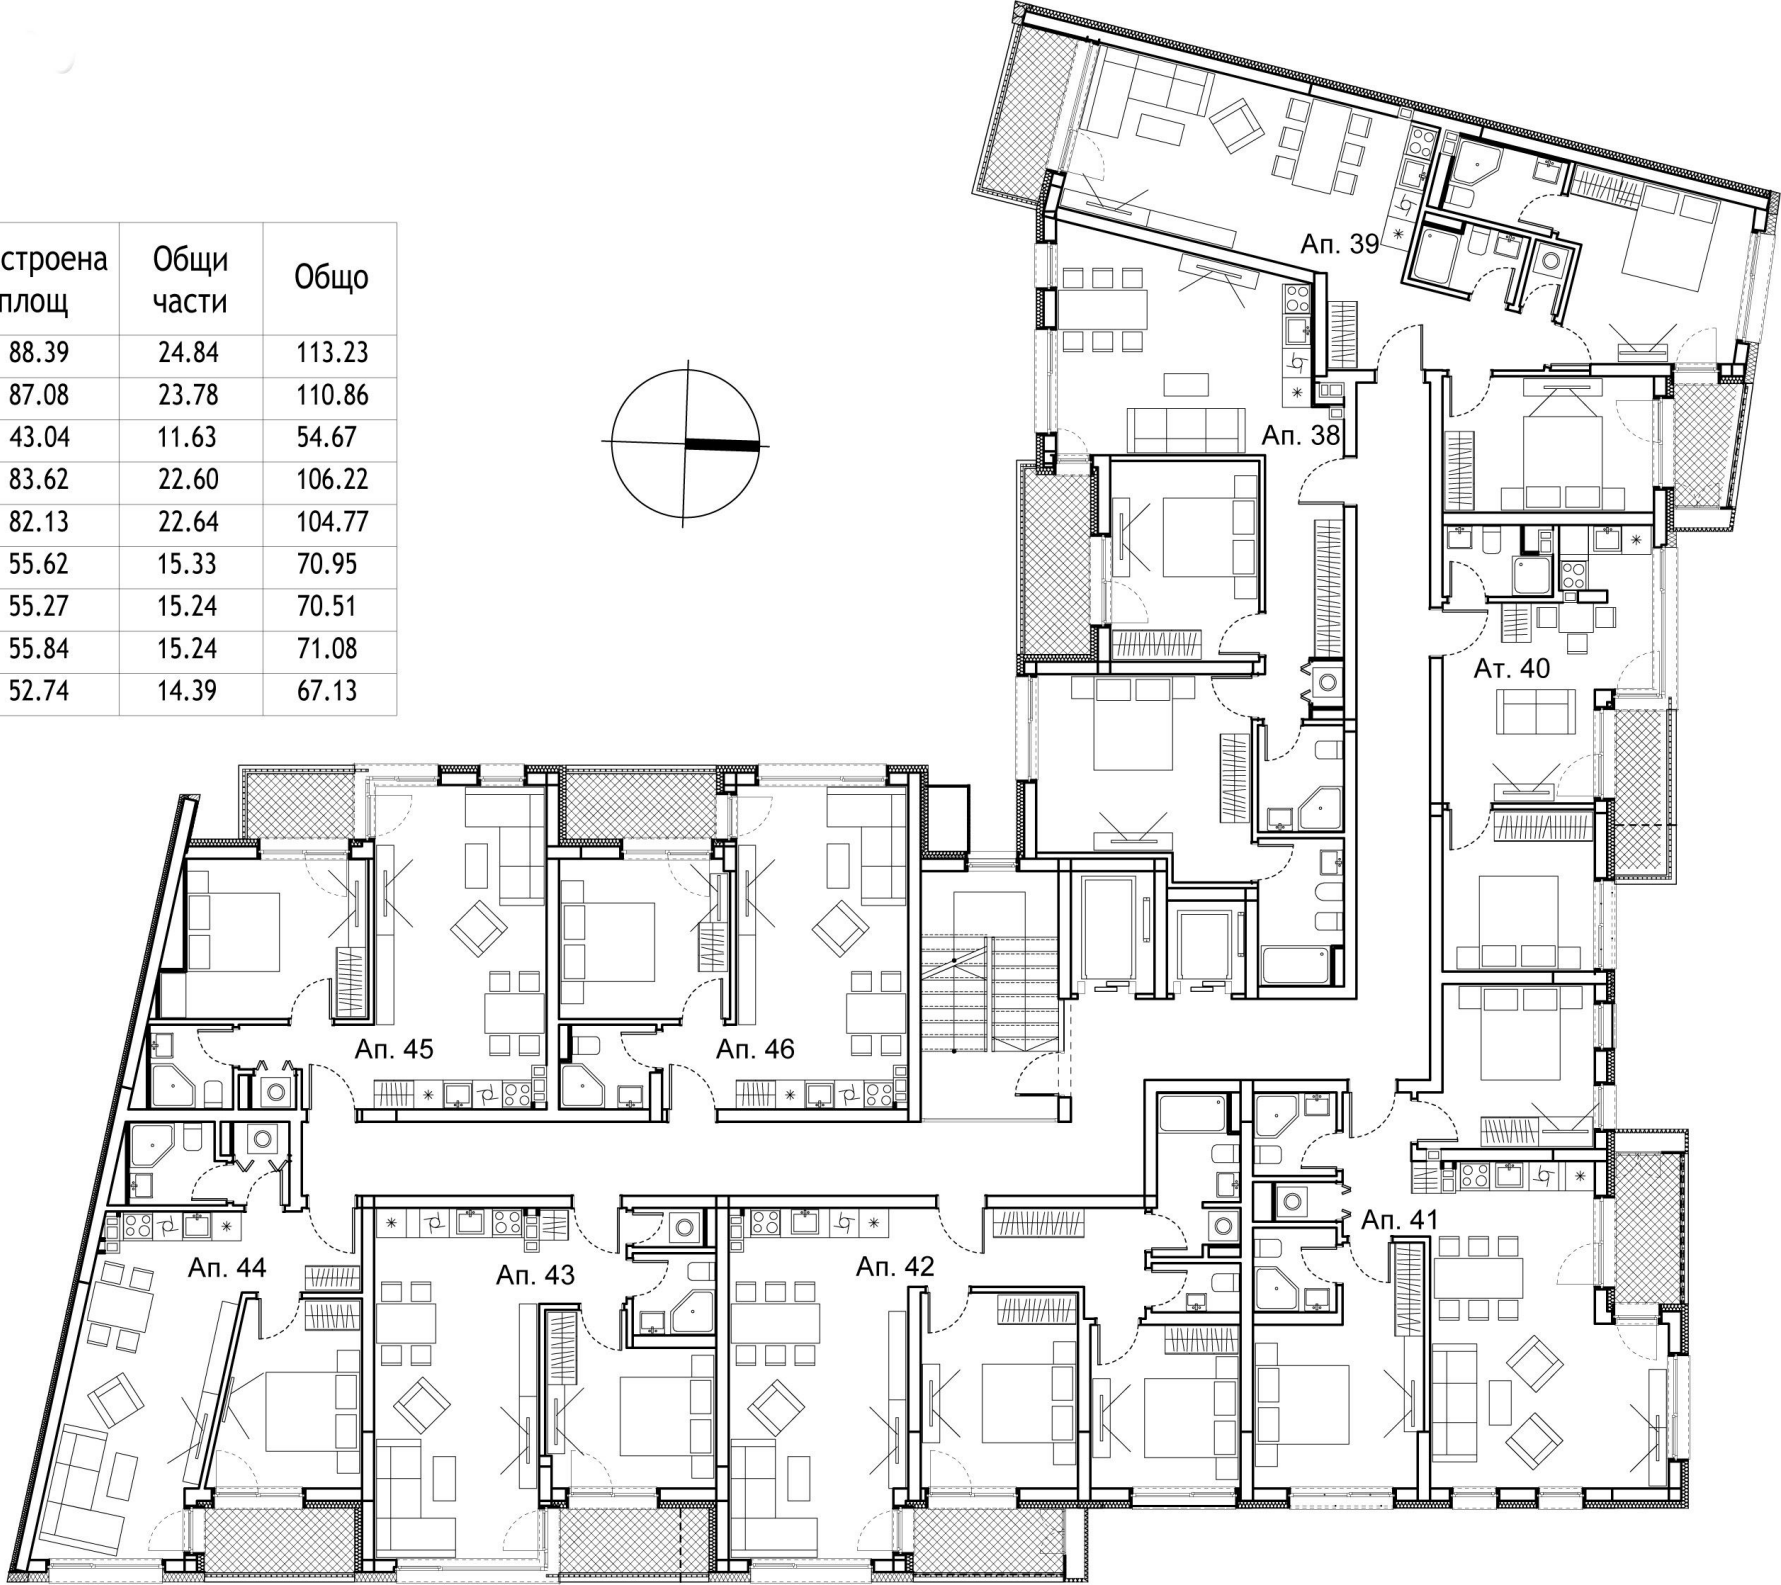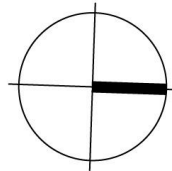



Етаж 7

Обект	Вид	Застроена площ	Общи части	Общо
апартамент 47	тристаен	88.39	24.84	113.23
апартамент 48	тристаен	87.08	23.78	110.86
ателие 49	двустаен	41.54	11.23	52.77
апартамент 50	тристаен	83.32	22.53	105.85
апартамент 51	тристаен	81.97	22.60	104.57
апартамент 52	двустаен	54.45	15.01	69.46
апартамент 53	двустаен	54.79	15.11	69.90
апартамент 54	двустаен	57.15	15.60	72.75
апартамент 55	двустаен	51.54	14.08	65.62

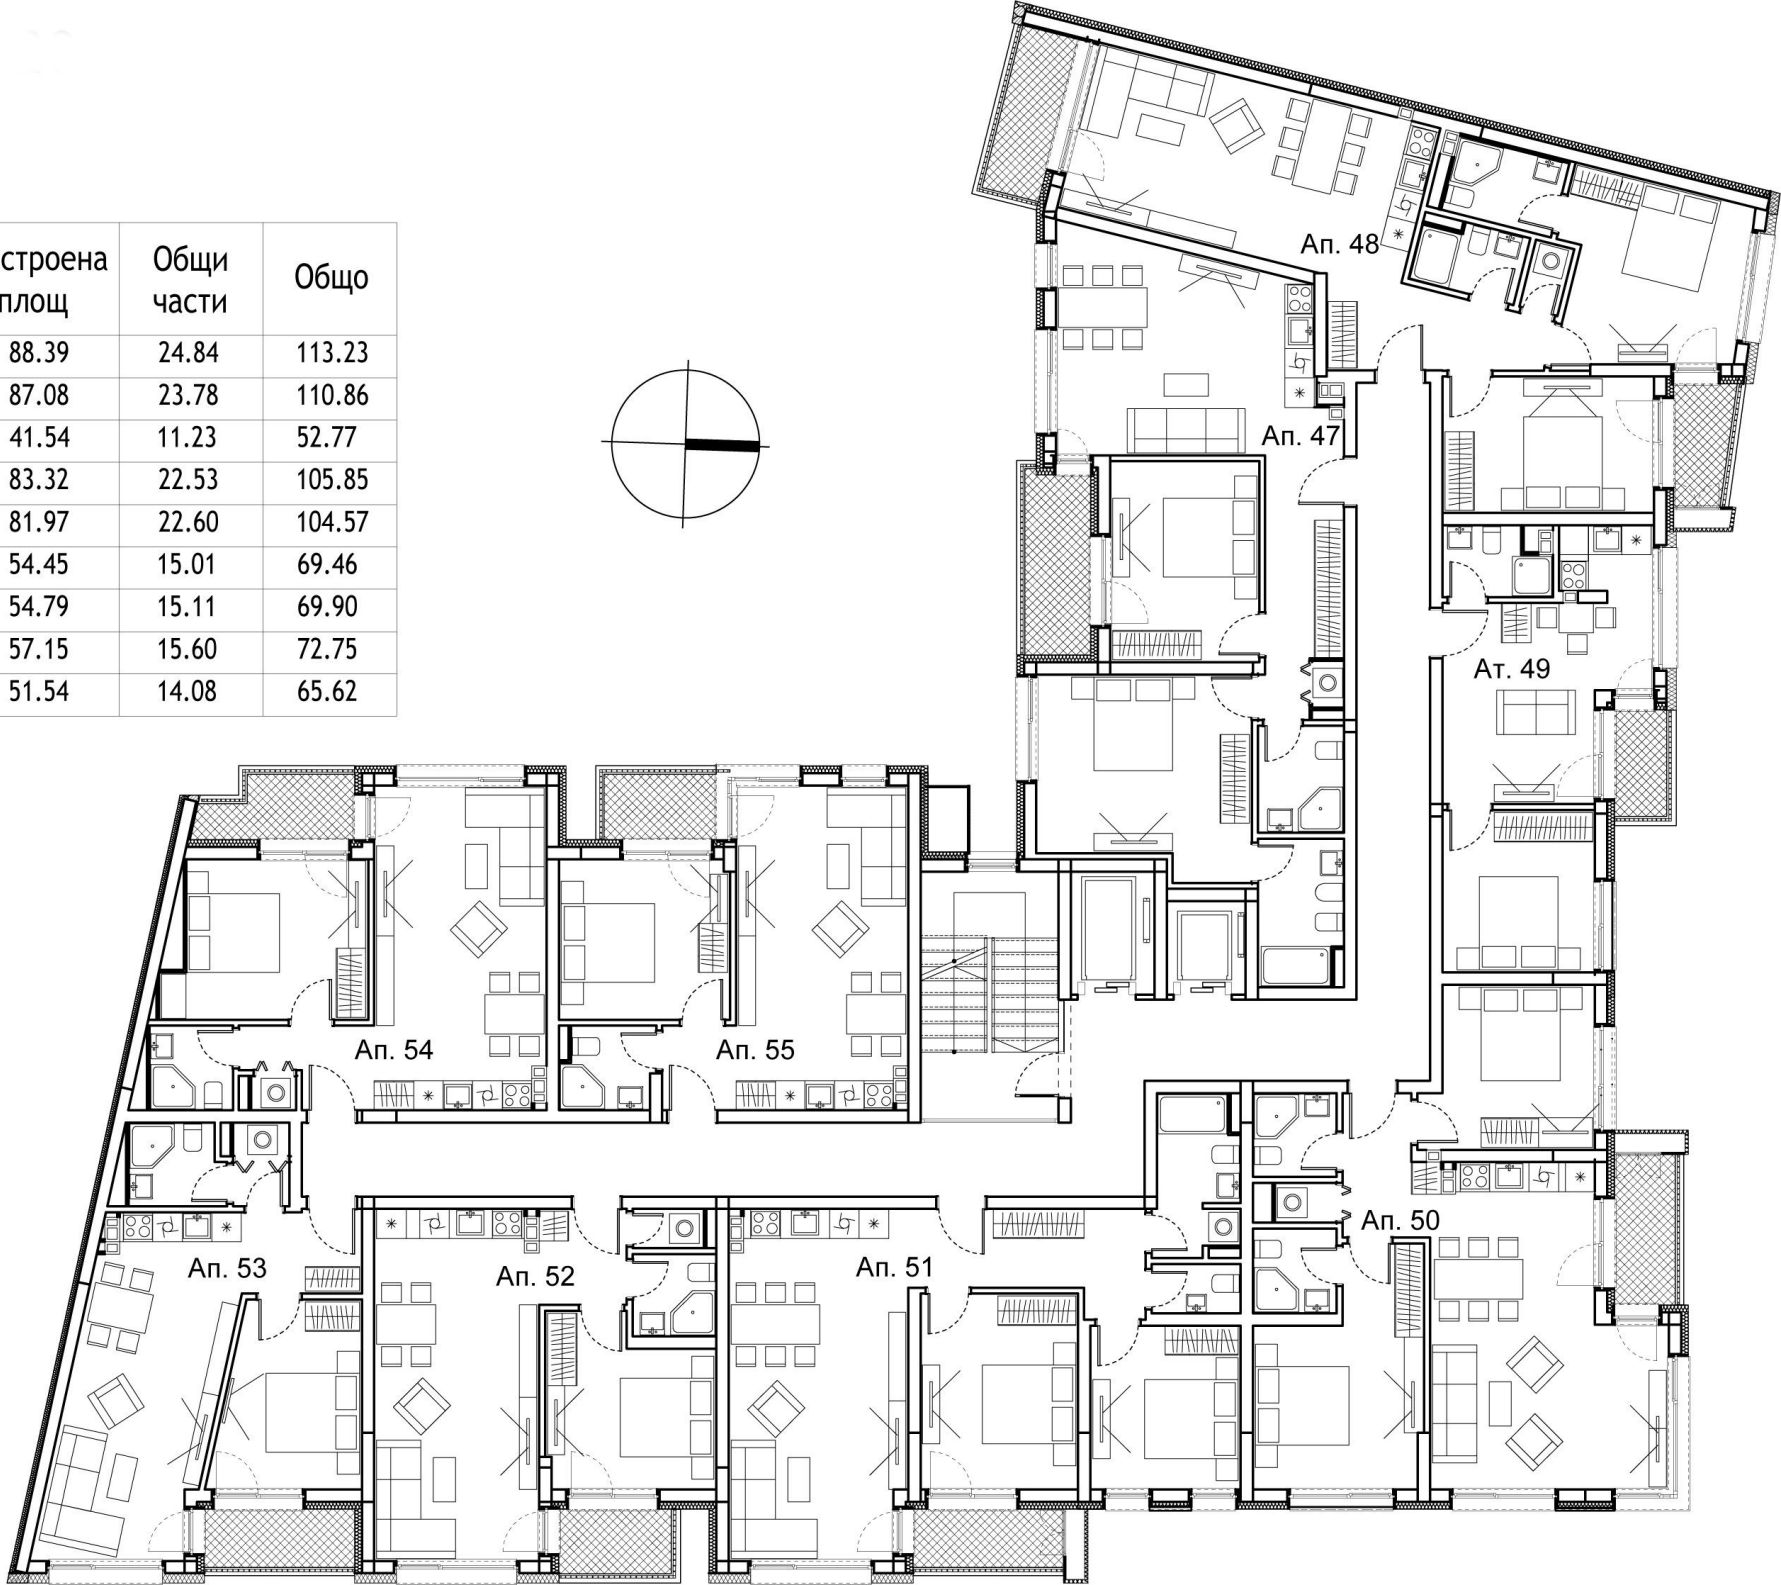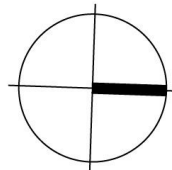

Етаж 8

Обект	Вид	Застроена площ	Общи части	Общо
апартамент 56	тристаен	88.39	24.84	113.23
апартамент 57	тристаен	87.11	23.78	110.89
ателие 58	двустаен	42.50	11.49	53.99
апартамент 59	тристаен	83.62	22.83	106.45
апартамент 60	тристаен	87.48	24.12	111.60
апартамент 61	тристаен	88.69	24.46	113.15
апартамент 62	двустаен	55.84	15.24	71.08
апартамент 63	двустаен	52.74	14.39	67.13

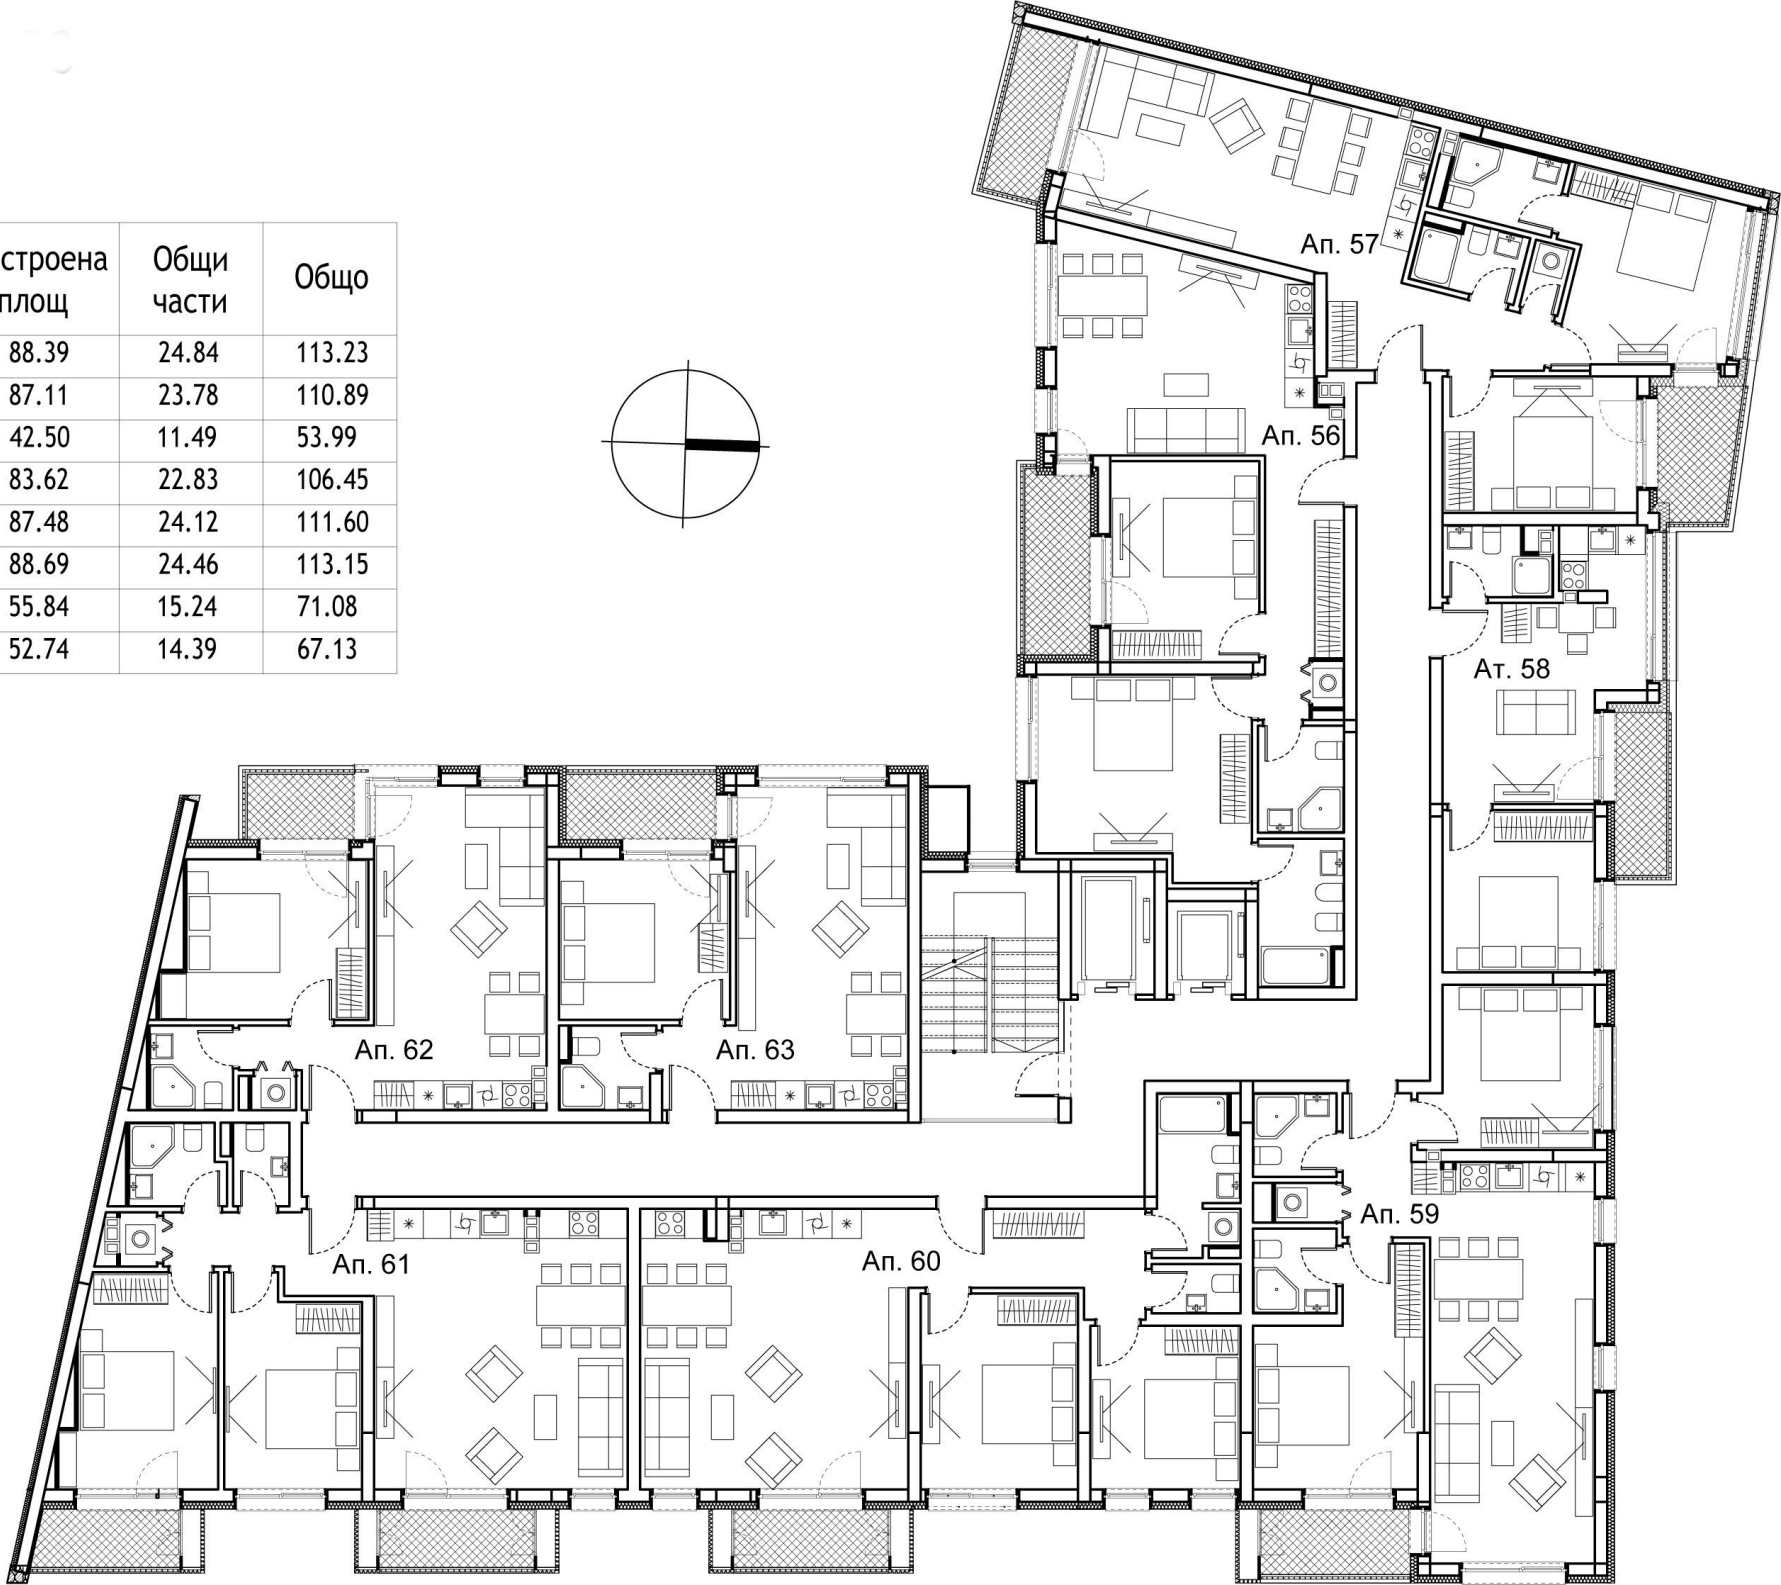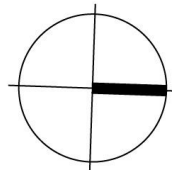

Етаж 9

Обект	Вид	Застроена площ	Общи части	Общо
апартамент 64	тристаен	88.39	24.35	112.74
апартамент 65	тристаен	81.50	21.82	103.32
ателие 66	двустаен	38.18	10.32	48.50
апартамент 67	тристаен	83.62	22.38	106.00
апартамент 68	тристаен	87.16	23.56	110.72
апартамент 69	четиристаен	123.75	33.12	156.87
апартамент 70	тристаен	79.72	21.13	100.85

