


# ЖИЛИЩНА СГРАДА С РЕСТОРАНТ, СПА-ЦЕНТЪР, ФИТНЕС ЗАЛА И ОТКРИТ БАСЕЙН

ЕТАЖ 1

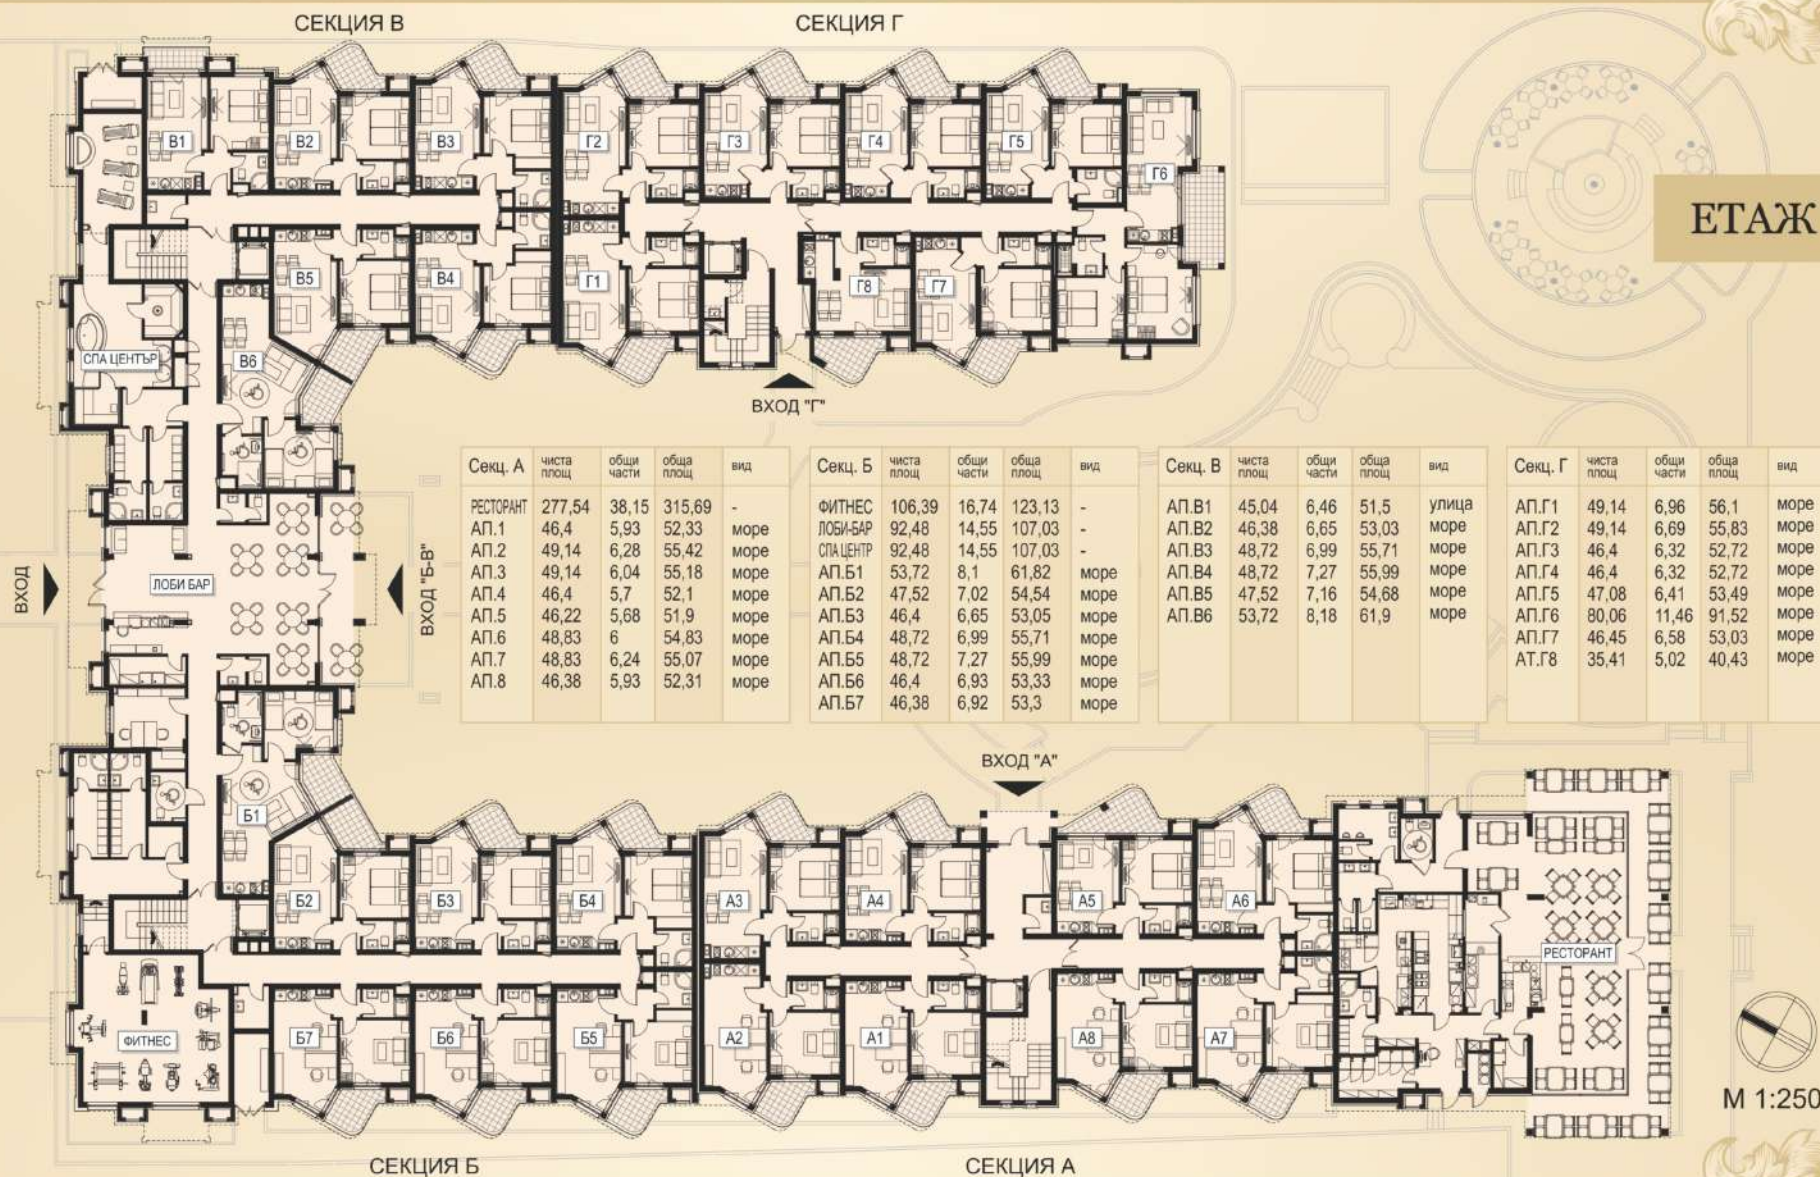

Секц. А	чиста площ	обща части	обща площ	вид
РЕСТОРАНТ	277,54	38,15	315,69	-
АП.1	46,4	5,93	52,33	море
АП.2	49,14	6,28	55,42	море
АП.3	49,14	6,04	55,18	море
АП.4	46,4	5,7	52,1	море
АП.5	46,22	5,68	51,9	море
АП.6	48,83	6	54,83	море
АП.7	48,83	6,24	55,07	море
АП.8	46,38	5,93	52,31	море

Секц. Б	чиста площ	обща части	обща площ	вид
ФИТНЕС	106,39	16,74	123,13	-
ЛОБИ-БАР	92,48	14,55	107,03	-
СПА ЦЕНТЪР	92,48	14,55	107,03	-
АП.Б1	53,72	8,1	61,82	море
АП.Б2	47,52	7,02	54,54	море
АП.Б3	46,4	6,65	53,05	море
АП.Б4	48,72	6,99	55,71	море
АП.Б5	48,72	7,27	55,99	море
АП.Б6	46,4	6,93	53,33	море
АП.Б7	46,38	6,92	53,3	море

Секц. В	чиста площ	обща части	обща площ	вид
АП.В1	45,04	6,46	51,5	улица
АП.В2	46,38	6,65	53,03	море
АП.В3	48,72	6,99	55,71	море
АП.В4	48,72	7,27	55,99	море
АП.В5	47,52	7,16	54,68	море
АП.В6	53,72	8,18	61,9	море

Секц. Г	чиста площ	обща части	обща площ	вид
АП.Г1	49,14	6,96	56,1	море
АП.Г2	49,14	6,69	55,83	море
АП.Г3	46,4	6,32	52,72	море
АП.Г4	46,4	6,32	52,72	море
АП.Г5	47,08	6,41	53,49	море
АП.Г6	80,06	11,46	91,52	море
АП.Г7	46,45	6,58	53,03	море
АТ.Г8	35,41	5,02	40,43	море

# ЖИЛИЩНА СГРАДА С РЕСТОРАНТ, СПА-ЦЕНТЪР, ФИТНЕС ЗАЛА И ОТКРИТ БАСЕЙН

ЕТАЖ 2



Секц. А	чиста площ	обща част	обща площ	вид
АП.9	47,68	6,68	54,36	море
АП.10	50,42	7,07	57,49	море
АП.11	50,42	6,79	57,21	море
АП.12	47,68	6,42	54,1	море
АП.13	71,06	9,57	80,63	море
АП.14	47,68	6,42	54,1	море
АП.15	87,44	11,9	99,34	море
АП.16	87,44	12,13	99,57	море
АП.17	47,68	6,68	54,36	море
АП.18	47,67	6,68	54,35	море

Секц. Б	чиста площ	обща част	обща площ	вид
АТ.Б8	27,48	4,15	31,63	улица
АП.Б9	40,04	6,05	46,09	улица
АП.Б10	75,21	11,95	87,16	море
АП.Б11	53,76	8,89	62,65	море
АП.Б12	47,72	7,74	55,46	море
АП.Б13	47,68	7,5	55,18	море
АП.Б14	50	7,86	57,86	море
АП.Б15	50	8,19	58,19	море
АП.Б16	47,68	7,81	55,49	море
АП.Б17	47,4	7,76	55,16	море
АП.Б18	46,69	7,64	54,33	море
АТ.Б19	36,65	5,82	42,47	улица

Секц. В	чиста площ	обща част	обща площ	вид
АТ.В7	36,65	5,65	42,3	улица
АП.В8	46,69	7,34	54,03	море
АП.В9	47,48	7,47	54,95	море
АП.В10	50,08	7,88	57,96	море
АП.В11	50,06	8,19	58,25	море
АП.В12	47,72	7,89	55,61	море
АП.В13	53,76	8,97	62,73	море
АП.В14	75,06	11,69	86,75	улица
АП.В15	40,04	6,05	46,09	улица
АТ.В16	27,48	4,15	31,63	улица

Секц. Г	чиста площ	обща част	обща площ	вид
АП.Г9	50,38	7,83	58,21	море
АП.Г10	50,38	7,52	57,9	море
АП.Г11	47,68	7,12	54,8	море
АП.Г12	47,68	7,12	54,8	море
АП.Г13	48,24	7,2	55,44	море
АП.Г14	79,28	12,44	91,72	море
АП.Г15	47,6	7,4	55	море
АП.Г16	47,23	7,34	54,57	море



М 1:250

# ЖИЛИЩНА СГРАДА С РЕСТОРАНТ, СПА-ЦЕНТЪР, ФИТНЕС ЗАЛА И ОТКРИТ БАСЕЙН



СЕКЦИЯ В

СЕКЦИЯ Г

ЕТАЖ 3




Секц. А	чиста площ	обща части	обща площ	вид
АП.19	47,56	6,67	54,23	море
АП.20	50,29	7,05	57,34	море
АП.21	50,29	6,77	57,06	море
АП.22	47,56	6,41	53,97	море
АП.23	70,93	9,55	80,48	море
АП.24	47,56	6,41	53,97	море
АП.25	83,35	11,57	94,92	море
АП.26	83,35	11,8	95,15	море
АП.27	47,56	6,67	54,23	море
АП.28	47,54	6,67	54,21	море

Секц. Б	чиста площ	обща части	обща площ	вид
АТ.Б20	27,48	4,23	31,71	улица
АП.Б21	40,04	6,17	46,21	улица
АП.Б22	74,88	12,14	87,02	море
АП.Б23	53,51	8,85	62,36	море
АП.Б24	47,52	7,7	55,22	море
АП.Б25	47,56	7,48	55,04	море
АП.Б26	49,88	7,85	57,73	море
АП.Б27	49,88	8,17	58,05	море
АП.Б28	47,56	7,79	55,35	море
АП.Б29	47,28	7,74	55,02	море
АП.Б30	46,69	7,64	54,33	море
АТ.Б31	35,44	5,63	41,07	улица

Секц. В	чиста площ	обща части	обща площ	вид
АТ.В17	35,44	5,57	41,01	улица
АП.В18	46,69	7,34	54,03	море
АП.В19	47,28	7,44	54,72	море
АП.В20	49,61	7,8	57,41	море
АП.В21	49,88	8,17	58,05	море
АП.В22	47,52	7,86	55,38	море
АП.В23	53,51	8,93	62,44	море
АП.В24	74,39	11,82	86,21	море
АП.В25	40,04	6,17	46,21	улица
АТ.В26	27,48	4,23	31,71	улица

Секц. Г	чиста площ	обща части	обща площ	вид
АП.Г17	50,25	7,81	58,06	море
АП.Г18	50,25	7,5	57,75	море
АП.Г19	47,56	7,1	54,66	море
АП.Г20	47,56	7,1	54,66	море
АП.Г21	48,24	7,2	55,44	море
АП.Г22	79,28	12,44	91,72	море
АП.Г23	47,6	7,4	55	море
АП.Г24	47,1	7,32	54,42	море

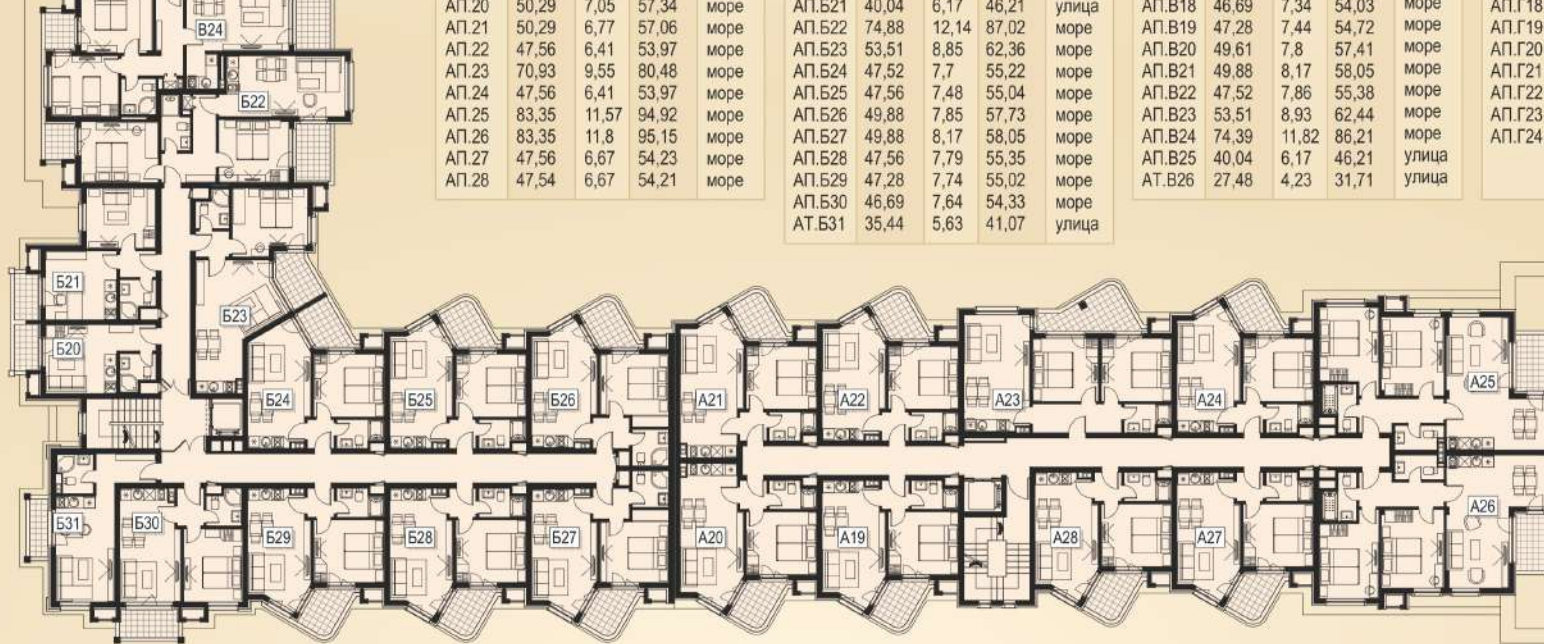

СЕКЦИЯ Б

СЕКЦИЯ А




М 1:250



# ЖИЛИЩНА СГРАДА С РЕСТОРАНТ, СПА-ЦЕНТЪР, ФИТНЕС ЗАЛА И ОТКРИТ БАСЕЙН

ЕТАЖ 4

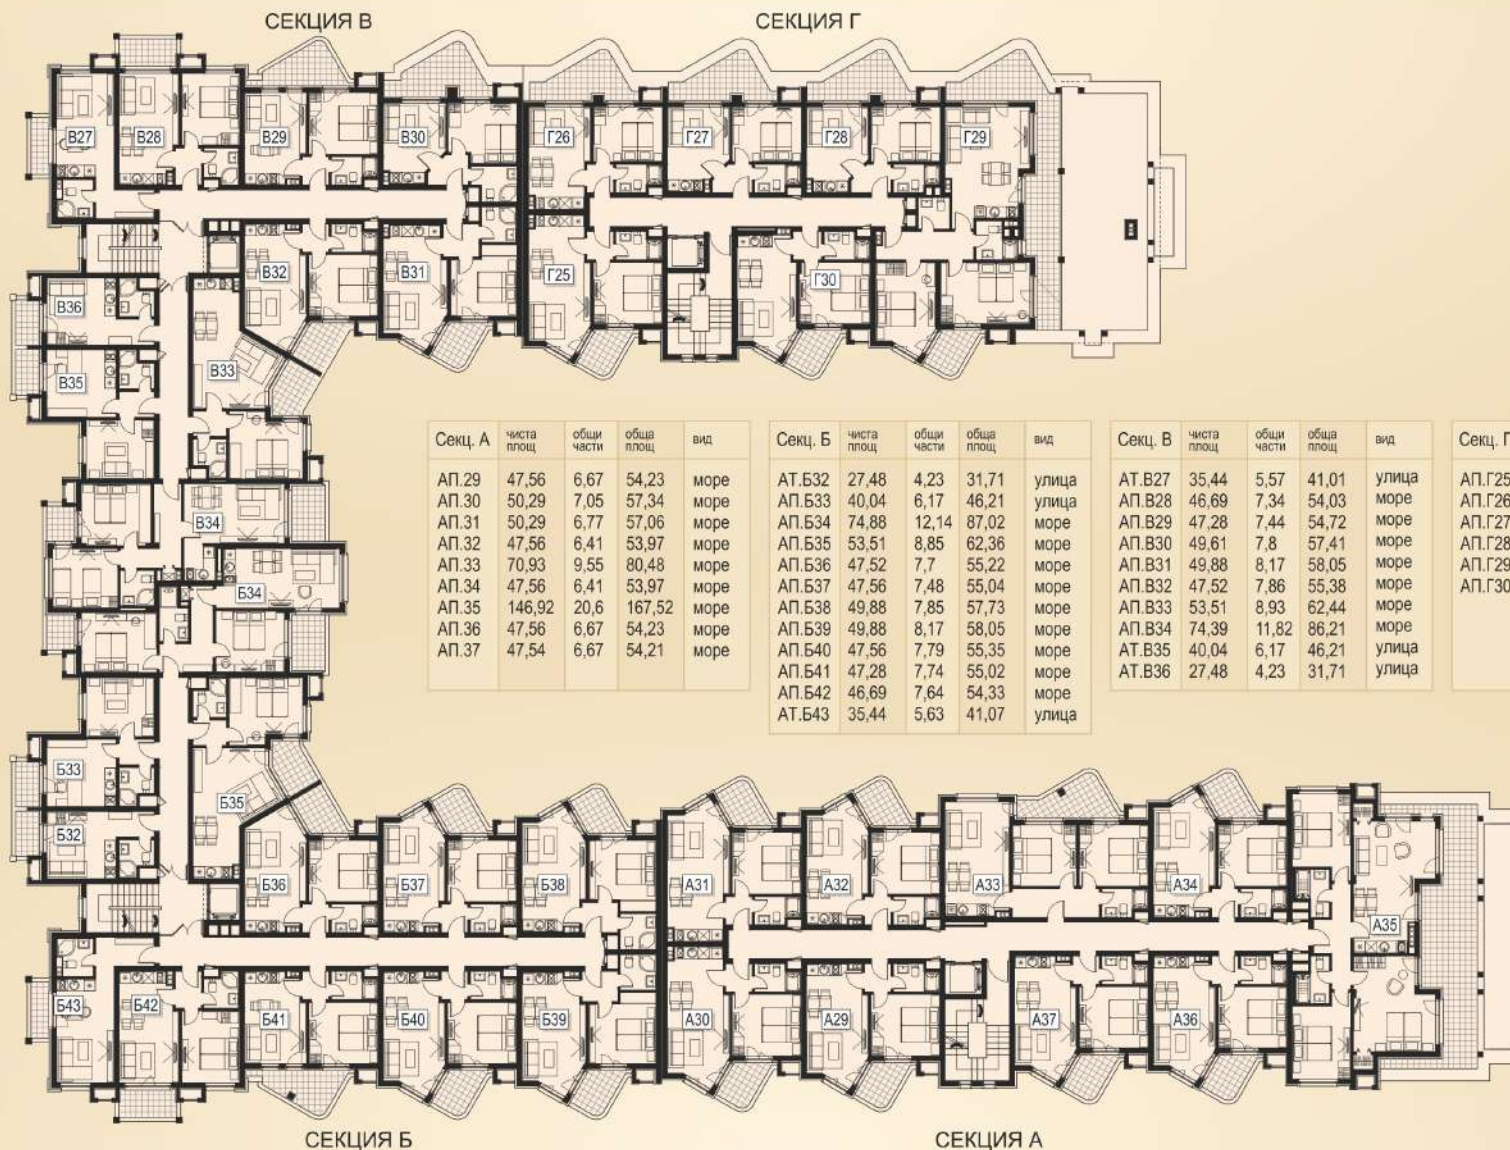

Секц. А	чиста площ	обща части	обща площ	вид
АП.29	47,56	6,67	54,23	море
АП.30	50,29	7,05	57,34	море
АП.31	50,29	6,77	57,06	море
АП.32	47,56	6,41	53,97	море
АП.33	70,93	9,55	80,48	море
АП.34	47,56	6,41	53,97	море
АП.35	146,92	20,6	167,52	море
АП.36	47,56	6,67	54,23	море
АП.37	47,54	6,67	54,21	море

Секц. Б	чиста площ	обща части	обща площ	вид
АТ.Б32	27,48	4,23	31,71	улица
АП.Б33	40,04	6,17	46,21	улица
АП.Б34	74,88	12,14	87,02	море
АП.Б35	53,51	8,85	62,36	море
АП.Б36	47,52	7,7	55,22	море
АП.Б37	47,56	7,48	55,04	море
АП.Б38	49,88	7,85	57,73	море
АП.Б39	49,88	8,17	58,05	море
АП.Б40	47,56	7,79	55,35	море
АП.Б41	47,28	7,74	55,02	море
АП.Б42	46,69	7,64	54,33	море
АТ.Б43	35,44	5,63	41,07	улица

Секц. В	чиста площ	обща части	обща площ	вид
АТ.В27	35,44	5,57	41,01	улица
АП.В28	46,69	7,34	54,03	море
АП.В29	47,28	7,44	54,72	море
АП.В30	49,61	7,8	57,41	море
АП.В31	49,88	8,17	58,05	море
АП.В32	47,52	7,86	55,38	море
АП.В33	53,51	8,93	62,44	море
АП.В34	74,39	11,82	86,21	море
АТ.В35	40,04	6,17	46,21	улица
АТ.В36	27,48	4,23	31,71	улица


Секц. Г	чиста площ	обща части	обща площ	вид
АП.Г25	50,25	7,81	58,06	море
АП.Г26	50,25	7,5	57,75	море
АП.Г27	47,56	7,1	54,66	море
АП.Г28	47,72	7,1	54,82	море
АП.Г29	116,58	18,3	134,88	море
АП.Г30	47,1	7,32	54,42	море



М 1:250

# ЖИЛИЩНА СГРАДА С РЕСТОРАНТ, СПА-ЦЕНТЪР, ФИТНЕС ЗАЛА И ОТКРИТ БАСЕЙН

ЕТАЖ 5

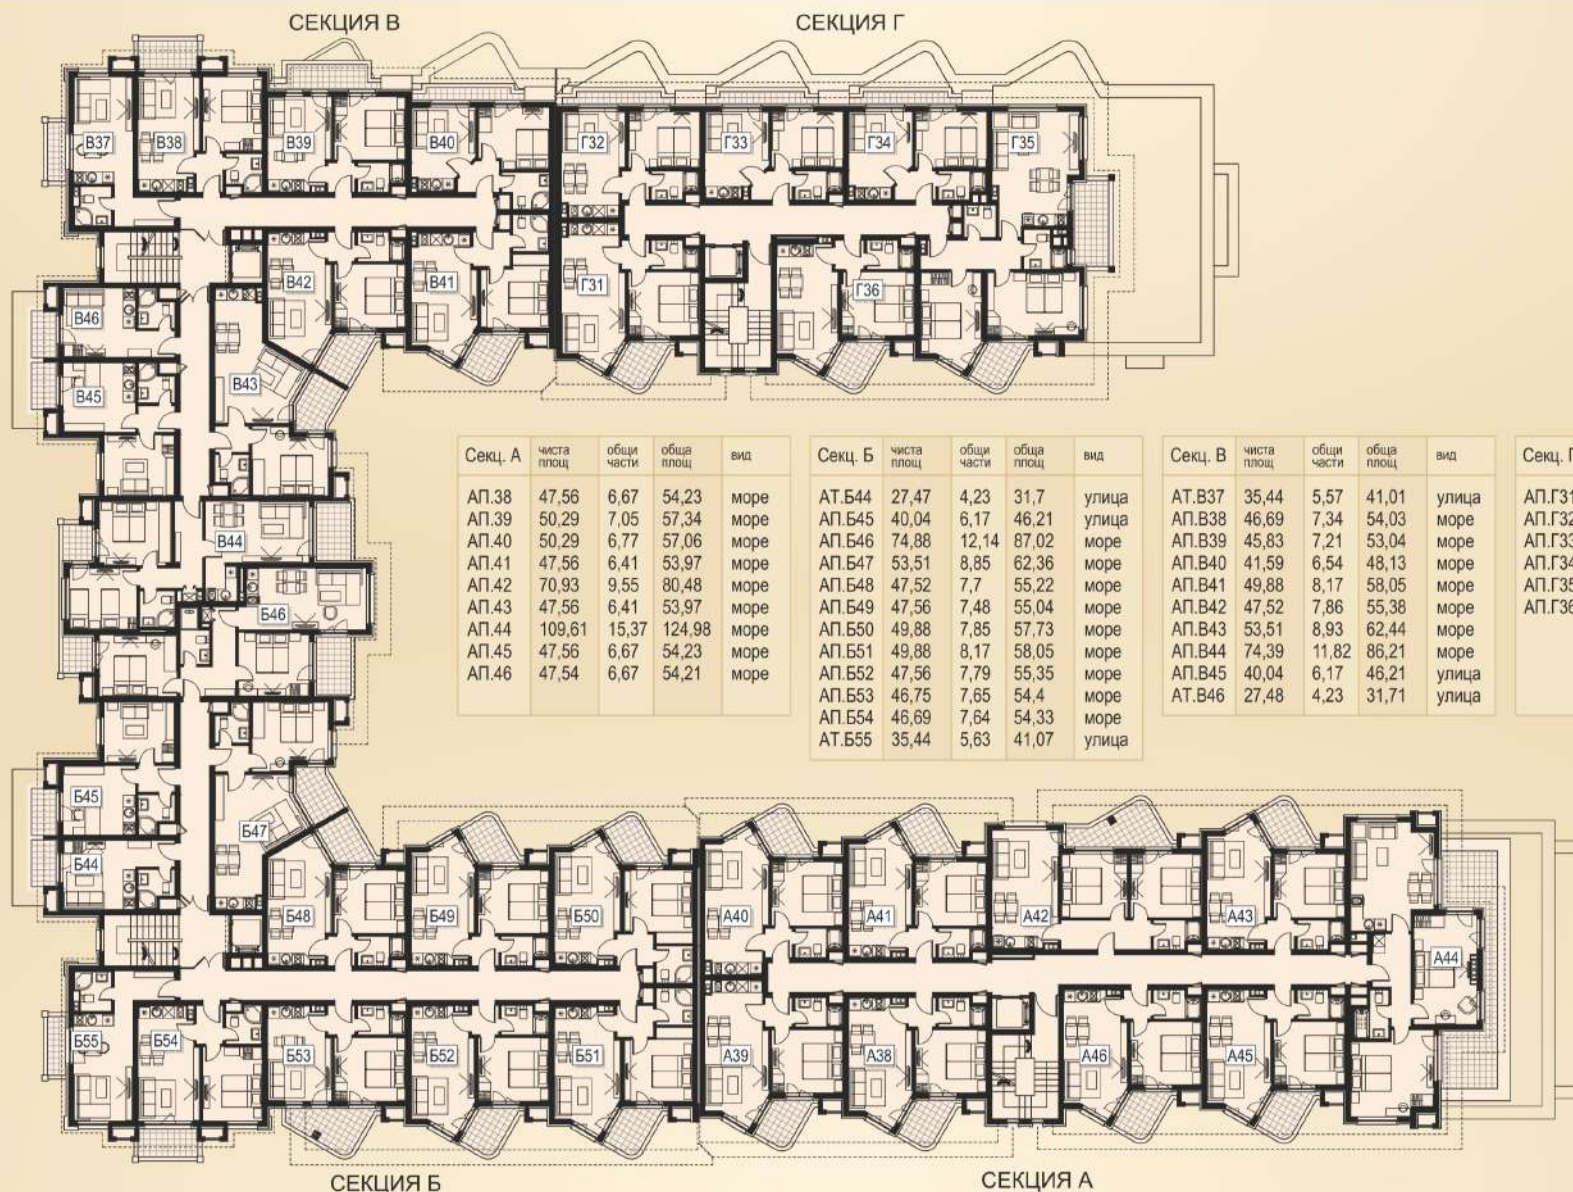

Секц. А	чиста площ	обща части	обща площ	вид
АП.38	47,56	6,67	54,23	море
АП.39	50,29	7,05	57,34	море
АП.40	50,29	6,77	57,06	море
АП.41	47,56	6,41	53,97	море
АП.42	70,93	9,55	80,48	море
АП.43	47,56	6,41	53,97	море
АП.44	109,61	15,37	124,98	море
АП.45	47,56	6,67	54,23	море
АП.46	47,54	6,67	54,21	море

Секц. Б	чиста площ	обща части	обща площ	вид
АТ.Б44	27,47	4,23	31,7	улица
АП.Б45	40,04	6,17	46,21	улица
АП.Б46	74,88	12,14	87,02	море
АП.Б47	53,51	8,85	62,36	море
АП.Б48	47,52	7,7	55,22	море
АП.Б49	47,56	7,48	55,04	море
АП.Б50	49,88	7,85	57,73	море
АП.Б51	49,88	8,17	58,05	море
АП.Б52	47,56	7,79	55,35	море
АП.Б53	46,75	7,65	54,4	море
АП.Б54	46,69	7,64	54,33	море
АТ.Б55	35,44	5,63	41,07	улица


Секц. В	чиста площ	обща части	обща площ	вид
АТ.В37	35,44	5,57	41,01	улица
АП.В38	46,69	7,34	54,03	море
АП.В39	45,83	7,21	53,04	море
АП.В40	41,59	6,54	48,13	море
АП.В41	49,88	8,17	58,05	море
АП.В42	47,52	7,86	55,38	море
АП.В43	53,51	8,93	62,44	море
АП.В44	74,39	11,82	86,21	море
АП.В45	40,04	6,17	46,21	улица
АТ.В46	27,48	4,23	31,71	улица

Секц. Г	чиста площ	обща части	обща площ	вид
АП.Г31	50,25	7,81	58,06	море
АП.Г32	43,43	6,49	49,92	море
АП.Г33	40,64	6,07	46,71	море
АП.Г34	40,81	6,09	46,9	море
АП.Г35	94,71	14,87	109,58	море
АП.Г36	47,1	7,32	54,42	море

М 1:250

# ЖИЛИЩНА СГРАДА С РЕСТОРАНТ, СПА-ЦЕНТЪР, ФИТНЕС ЗАЛА И ОТКРИТ БАСЕЙН

ЕТАЖ 6

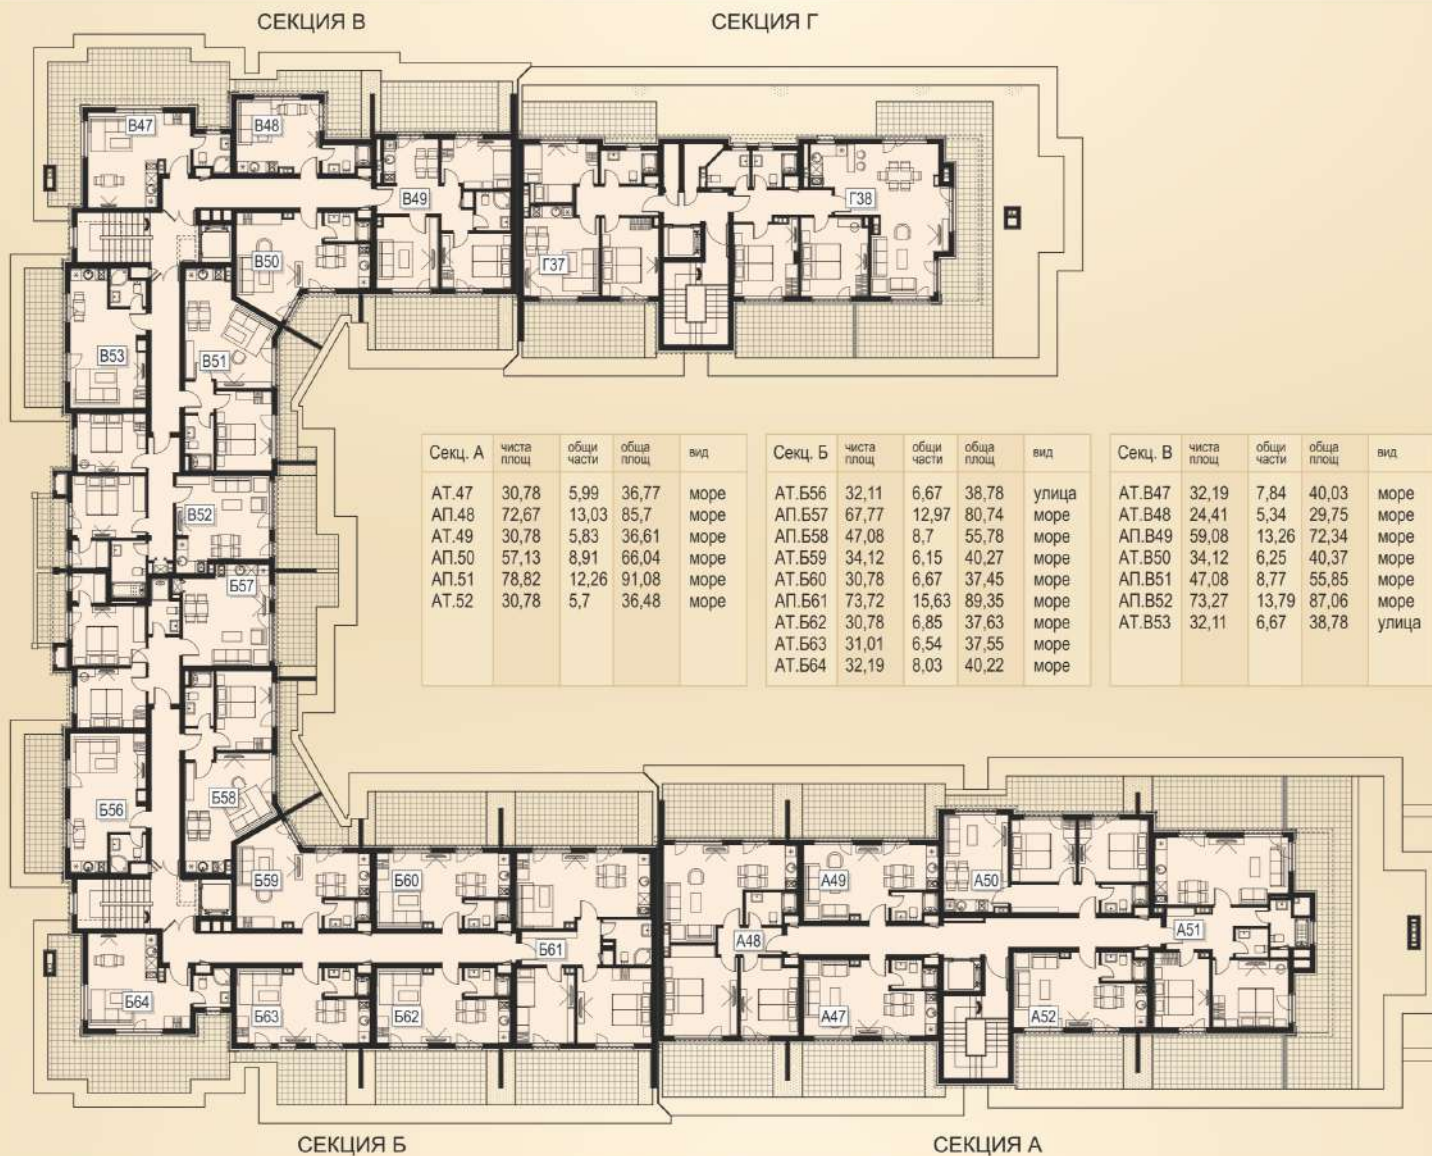

Секц. А	чиста площ	обща части	обща площ	вид
АТ.47	30,78	5,99	36,77	море
АП.48	72,67	13,03	85,7	море
АТ.49	30,78	5,83	36,61	море
АП.50	57,13	8,91	66,04	море
АП.51	78,82	12,26	91,08	море
АТ.52	30,78	5,7	36,48	море

Секц. Б	чиста площ	обща части	обща площ	вид
АТ.Б56	32,11	6,67	38,78	улица
АП.Б57	67,77	12,97	80,74	море
АП.Б58	47,08	8,7	55,78	море
АТ.Б59	34,12	6,15	40,27	море
АТ.Б60	30,78	6,67	37,45	море
АП.Б61	73,72	15,63	89,35	море
АТ.Б62	30,78	6,85	37,63	море
АТ.Б63	31,01	6,54	37,55	море
АТ.Б64	32,19	8,03	40,22	море

Секц. В	чиста площ	обща части	обща площ	вид
АТ.В47	32,19	7,84	40,03	море
АТ.В48	24,41	5,34	29,75	море
АП.В49	59,08	13,26	72,34	море
АТ.В50	34,12	6,25	40,37	море
АП.В51	47,08	8,77	55,85	море
АП.В52	73,27	13,79	87,06	море
АТ.В53	32,11	6,67	38,78	улица

Секц. Г	чиста площ	обща части	обща площ	вид
АП.Г37	61,88	12,92	74,8	море
АП.Г38	98,72	18,69	117,41	море



М 1:250