
ОБЕКТИ	ЗАСТРОЕНА ПЛОЩ - F1	ИДЕАЛНИ ЧАСТИ - F2	F1+F2	ПРОЦЕНТ ИДЕАЛНИ ЧАСТИ
ГАРАЖ 01	**43.50**	**26.87**	**70.37**	**5.18**
ГАРАЖ 02	**41.95**	**25.91**	**67.86**	**5.00**
ГАРАЖ 03	**20.41**	**12.61**	**33.02**	**2.43**
ГАРАЖ 04	**20.98**	**12.96**	**33.94**	**2.50**
ГАРАЖ 05	**23.57**	**14.56**	**38.13**	**2.81**
ГАРАЖ 06	**17.85**	**11.03**	**28.88**	**2.13**
ГАРАЖ 07	**19.64**	**12.13**	**31.76**	**2.34**
ГАРАЖ 08	**23.21**	**14.33**	**37.54**	**2.76**
ГАРАЖ 09	**23.21**	**14.33**	**37.54**	**2.76**
ГАРАЖ 10	**19.64**	**12.13**	**31.76**	**2.34**
ГАРАЖ 11	**19.64**	**12.13**	**31.76**	**2.34**
ГАРАЖ 12	**20.38**	**12.59**	**32.97**	**2.43**
ГАРАЖ 13	**31.62**	**19.54**	**51.16**	**3.77**
ГАРАЖ 14	**22.50**	**13.90**	**36.40**	**2.68**
ГАРАЖ 15	**22.50**	**13.90**	**36.40**	**2.68**
АПАРТАМЕНТ 01а	**27.27**	**4.07**	**31.33**	**0.97**

ГАРАЖ 01
ГАРАЖ 02
4.6 m²
4.6 m²
АПАРТАМЕНТ 01а
19.4 m²
3.4 m²
ЖИЛИЩНА СГРАДА
ГАРАЖ 15
ГАРАЖ 14
ГАРАЖ 13
5.7 m²
ПРИЗЕМЕН ГАРАЖ
ГАРАЖ 05
ГАРАЖ 06
ГАРАЖ 07
ГАРАЖ 08
ГАРАЖ 09
ГАРАЖ 10
ГАРАЖ 11
ГАРАЖ 12
ГАРАЖ 03
ГАРАЖ 04
4 m²
ПАРКОМЯСТО 02
ПАРКОМЯСТО 03


0. ПАРТЕР
1:150

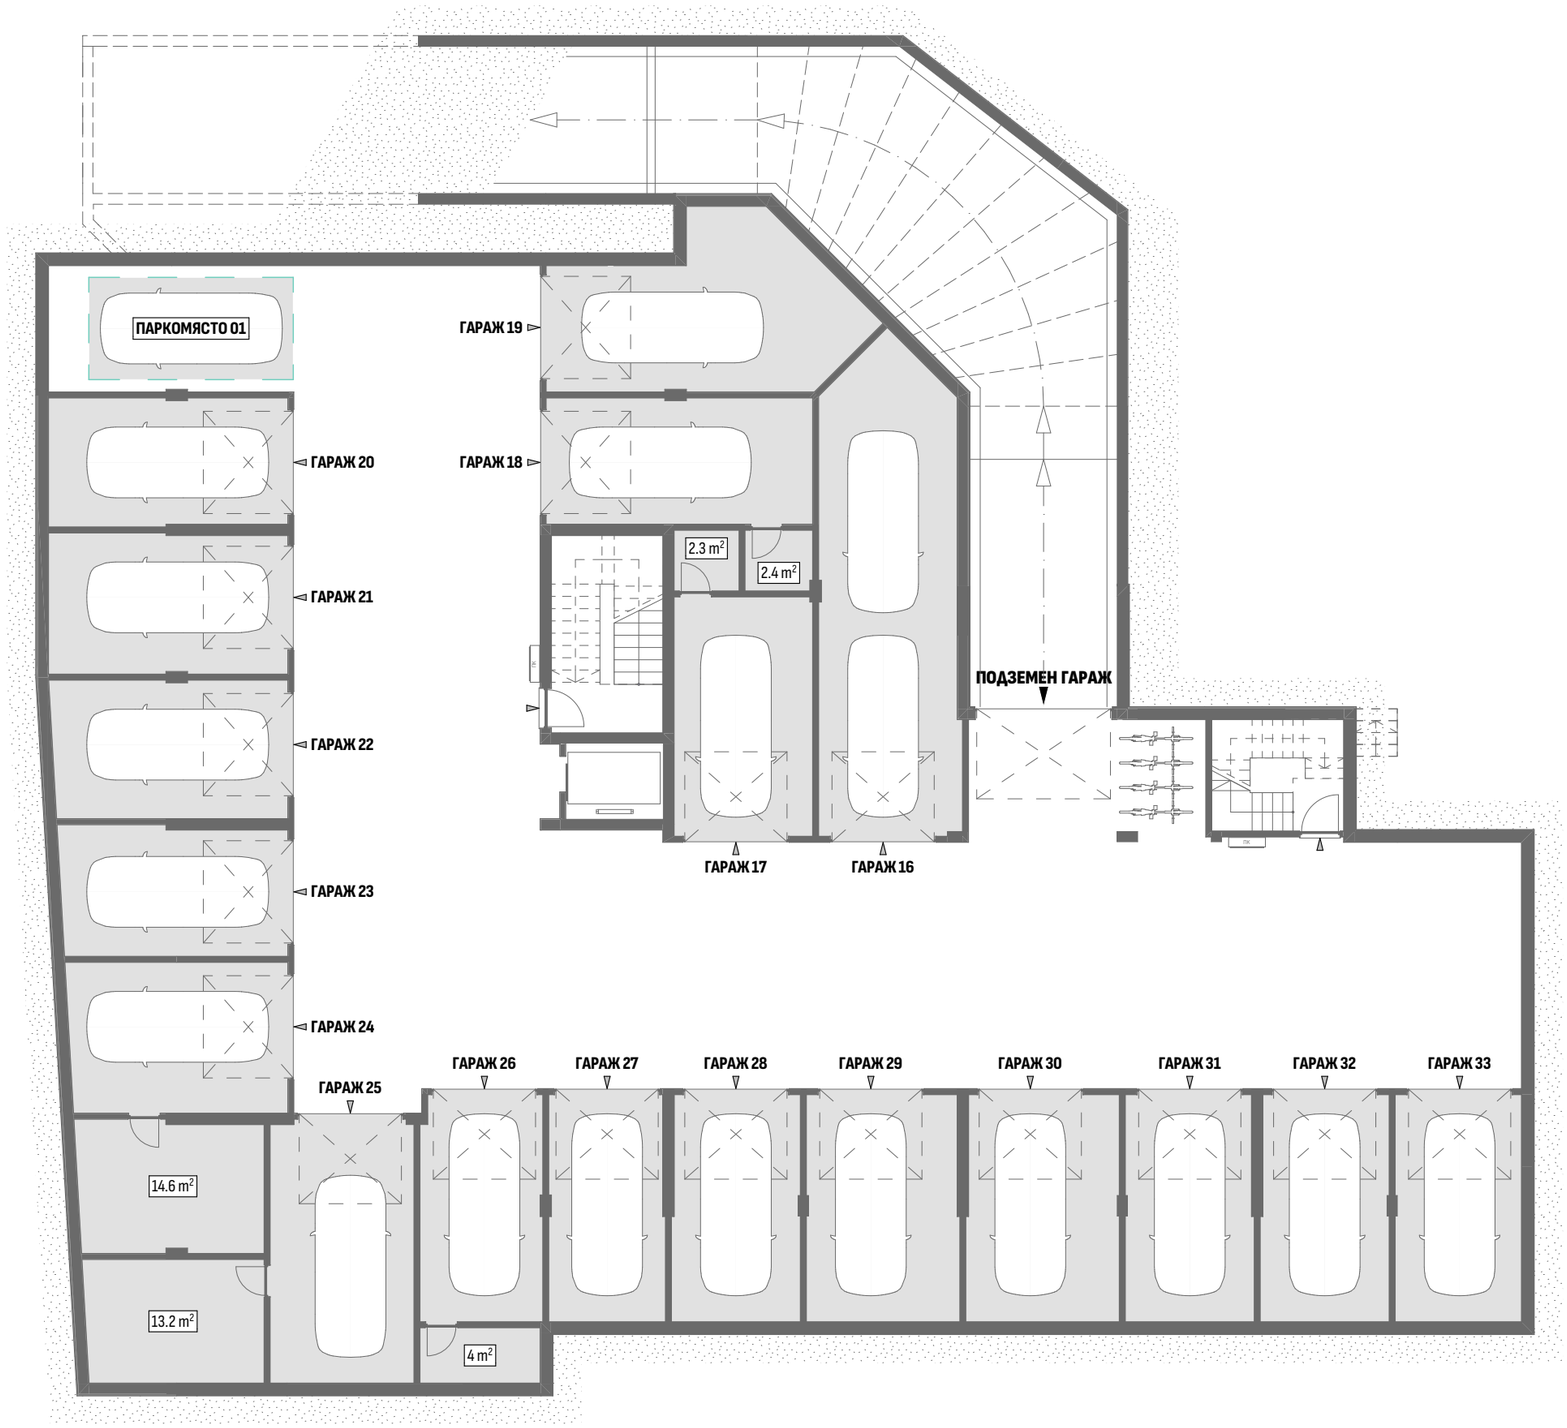

ОБЕКТИ	ЗАСТРОЕНА ПЛОЩ - F1	ИДЕАЛНИ ЧАСТИ - F2	F1+F2	ПРОЦЕНТ ИДЕАЛНИ ЧАСТИ
ГАРАЖ 16	**44.26**	**27.34**	**71.60**	**5.27**
ГАРАЖ 17	**24.75**	**15.29**	**40.04**	**2.95**
ГАРАЖ 18	**24.89**	**15.38**	**40.27**	**2.96**
ГАРАЖ 19	**30.96**	**19.13**	**50.09**	**3.69**
ГАРАЖ 20	**20.63**	**12.74**	**33.37**	**2.46**
ГАРАЖ 21	**22.50**	**13.90**	**36.40**	**2.68**
ГАРАЖ 22	**22.13**	**13.67**	**35.80**	**2.64**
ГАРАЖ 23	**19.63**	**12.13**	**31.76**	**2.34**
ГАРАЖ 24	**38.86**	**24.00**	**62.86**	**4.63**
ГАРАЖ 25	**40.82**	**25.21**	**66.03**	**4.86**
ГАРАЖ 26	**23.58**	**14.56**	**38.14**	**2.81**
ГАРАЖ 27	**17.85**	**11.03**	**28.88**	**2.13**
ГАРАЖ 28	**19.64**	**12.13**	**31.76**	**2.34**
ГАРАЖ 29	**23.21**	**14.33**	**37.54**	**2.76**
ГАРАЖ 30	**23.21**	**14.33**	**37.54**	**2.76**
ГАРАЖ 31	**19.64**	**12.13**	**31.76**	**2.34**
ГАРАЖ 32	**19.64**	**12.13**	**31.76**	**2.34**
ГАРАЖ 33	**20.38**	**12.59**	**32.97**	**2.43**
ПАРКОМЯСТО 01	**12.50**	**7.72**	**20.22**	**1.49**

-1. СУТЕРЕН
1:150

ОБЕКТИ	ЗАСТРОЕНА ПЛОЩ - F1	ИДЕАЛНИ ЧАСТИ - F2	F1+F2	ПРОЦЕНТ ИДЕАЛНИ ЧАСТИ
АПАРТАМЕНТ 01	**95.10**	**14.18**	**109.29**	**3.38**
АПАРТАМЕНТ 02	**59.97**	**8.94**	**68.91**	**2.13**
АПАРТАМЕНТ 03	**59.97**	**8.94**	**68.91**	**2.13**
АПАРТАМЕНТ 04	**95.00**	**14.17**	**109.17**	**3.38**
АПАРТАМЕНТ 05	**60.17**	**8.97**	**69.15**	**2.14**
АПАРТАМЕНТ 06	**59.97**	**8.94**	**68.91**	**2.13**
АПАРТАМЕНТ 07	**95.93**	**14.31**	**110.24**	**3.41**
АТЕЛИЕ 08	**51.04**	**7.61**	**58.65**	**1.81**

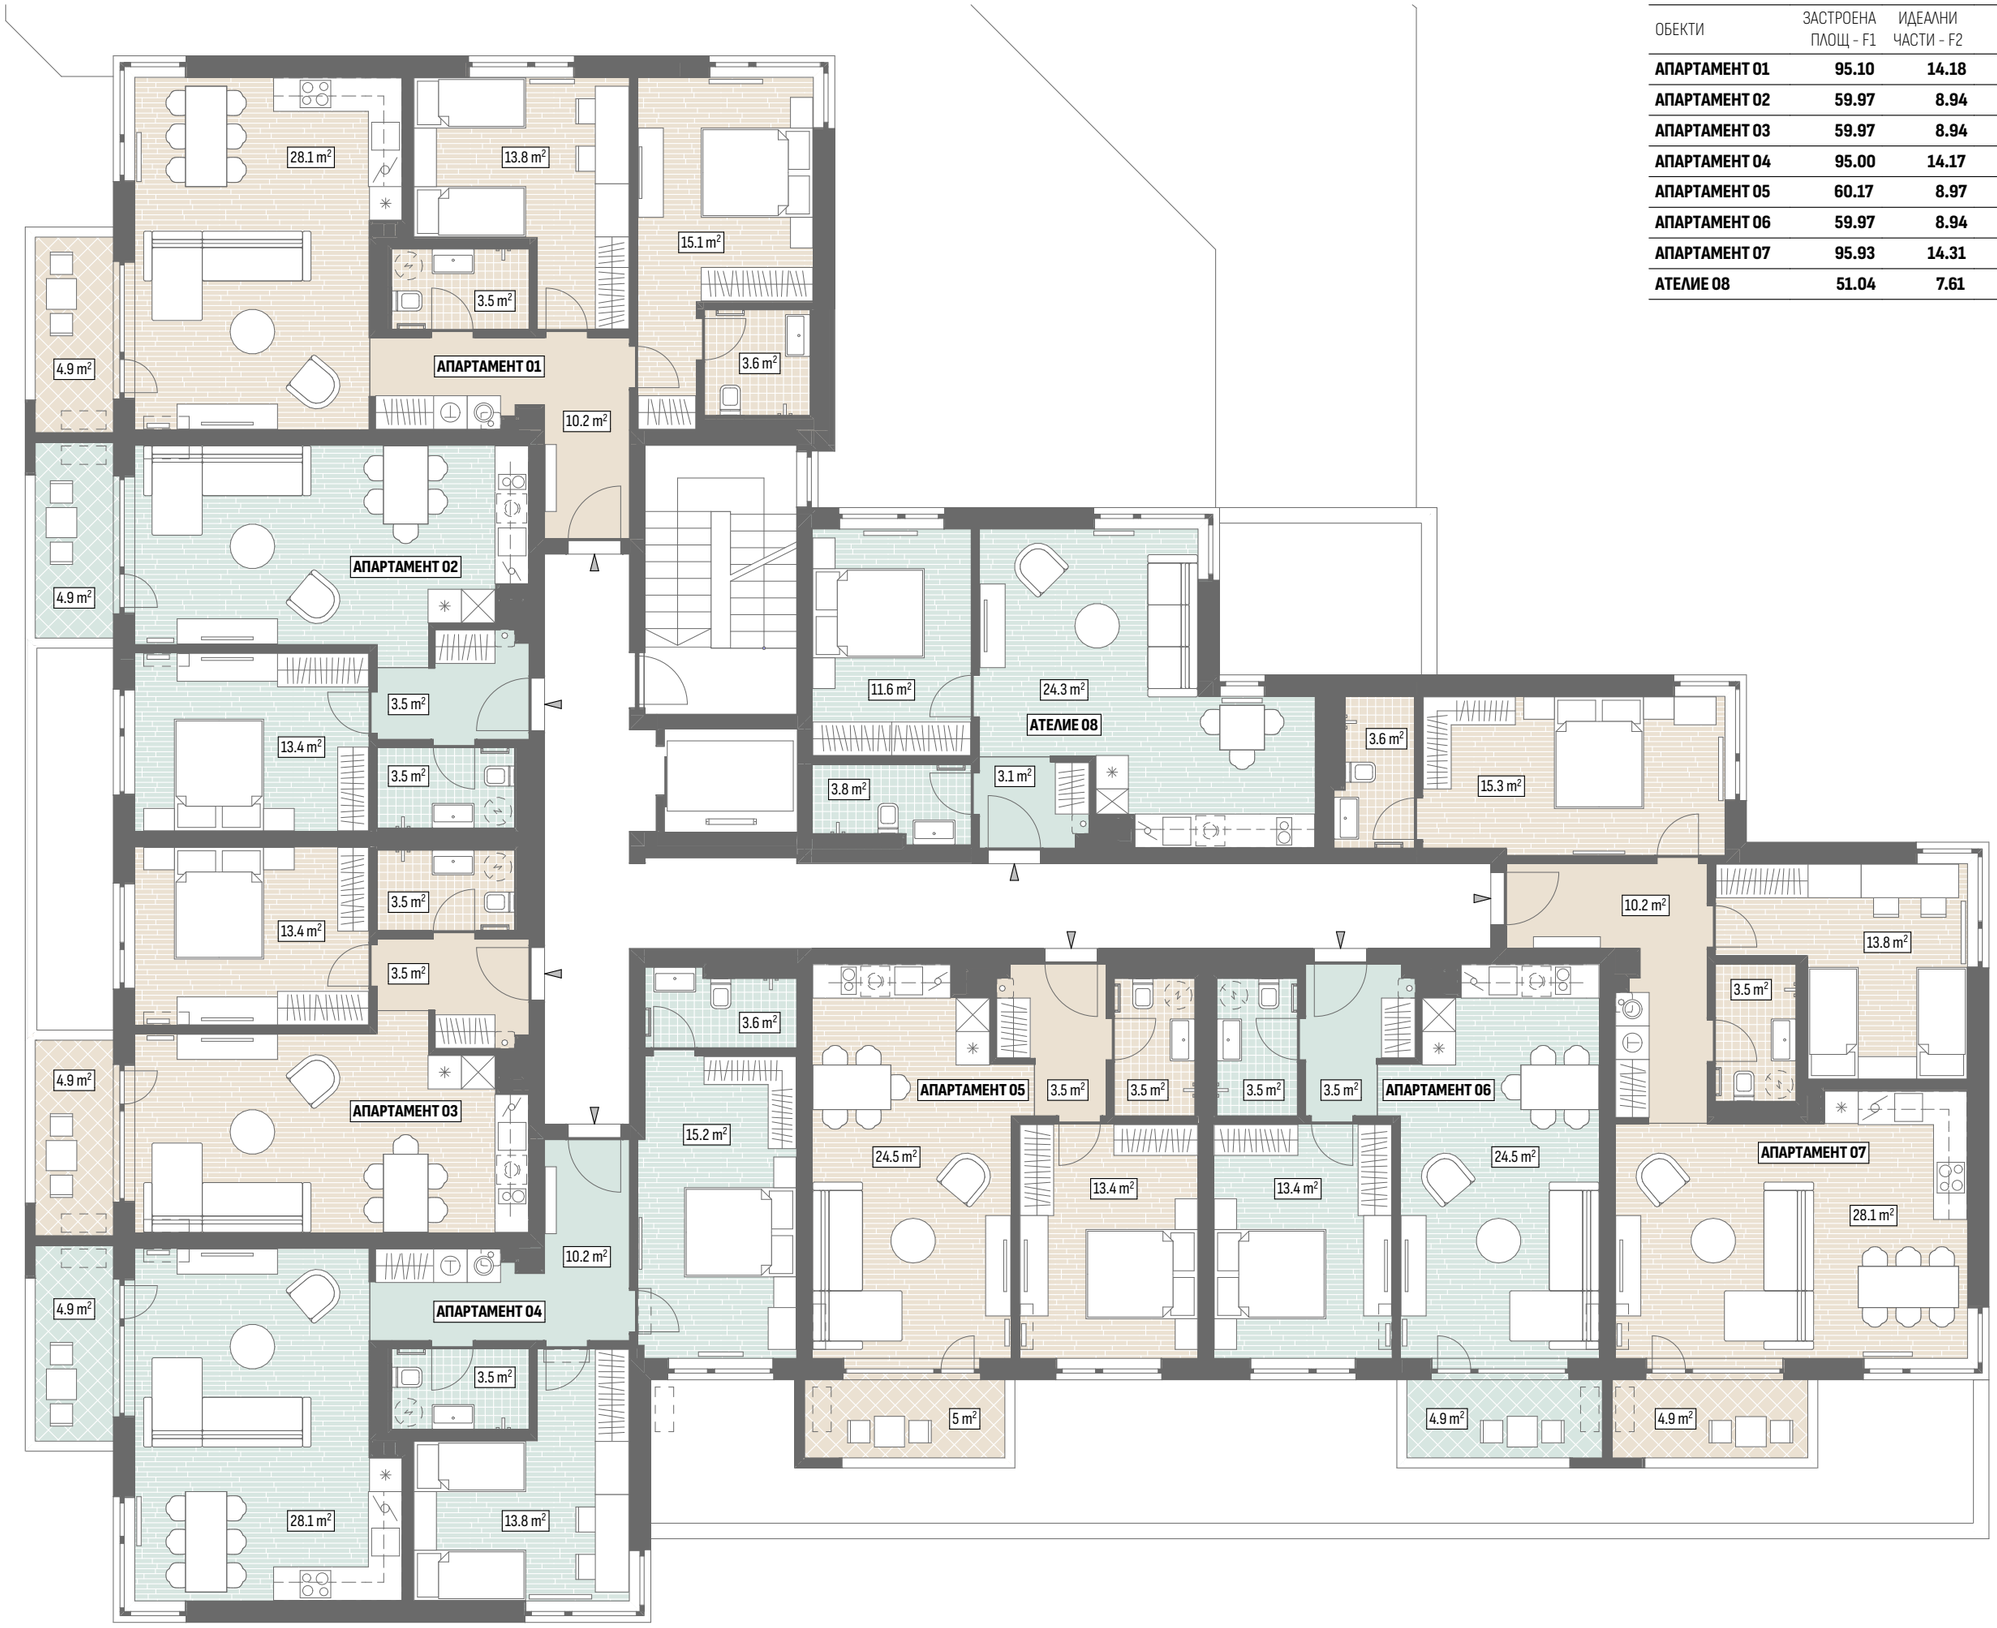

1. ЕТАЖ
1:110

ОБЕКТИ	ЗАСТРОЕНА ПЛОЩ - F1	ИДЕАЛНИ ЧАСТИ - F2	F1+F2	ПРОЦЕНТ ИДЕАЛНИ ЧАСТИ
АПАРТАМЕНТ 09	**95.10**	**14.18**	**109.29**	**3.38**
АПАРТАМЕНТ 10	**59.97**	**8.94**	**68.91**	**2.13**
АПАРТАМЕНТ 11	**59.97**	**8.94**	**68.91**	**2.13**
АПАРТАМЕНТ 12	**95.00**	**14.17**	**109.17**	**3.38**
АПАРТАМЕНТ 13	**60.17**	**8.97**	**69.15**	**2.14**
АПАРТАМЕНТ 14	**59.97**	**8.94**	**68.91**	**2.13**
АПАРТАМЕНТ 15	**95.93**	**14.31**	**110.24**	**3.41**
АТЕЛИЕ 16	**51.04**	**7.61**	**58.65**	**1.81**



2. ЕТАЖ
1:110

ОБЕКТИ	ЗАСТРОЕНА ПЛОЩ - F1	ИДЕАЛНИ ЧАСТИ - F2	F1+F2	ПРОЦЕНТ ИДЕАЛНИ ЧАСТИ
АПАРТАМЕНТ 17	**95.10**	**14.18**	**109.29**	**3.38**
АПАРТАМЕНТ 18	**59.97**	**8.94**	**68.91**	**2.13**
АПАРТАМЕНТ 19	**59.97**	**8.94**	**68.91**	**2.13**
АПАРТАМЕНТ 20	**95.00**	**14.17**	**109.17**	**3.38**
АПАРТАМЕНТ 21	**60.17**	**8.97**	**69.15**	**2.14**
АПАРТАМЕНТ 22	**59.97**	**8.94**	**68.91**	**2.13**
АПАРТАМЕНТ 23	**95.93**	**14.31**	**110.24**	**3.41**
АТЕЛИЕ 24	**51.04**	**7.61**	**58.65**	**1.81**



3. ЕТАЖ
1:110

ОБЕКТИ	ЗАСТРОЕНА ПЛОЩ - F1	ИДЕАЛНИ ЧАСТИ - F2	F1+F2	ПРОЦЕНТ ИДЕАЛНИ ЧАСТИ
АПАРТАМЕНТ 25	**95.10**	**14.18**	**109.29**	**3.38**
АПАРТАМЕНТ 26	**59.97**	**8.94**	**68.91**	**2.13**
АПАРТАМЕНТ 27	**59.97**	**8.94**	**68.91**	**2.13**
АПАРТАМЕНТ 28	**95.00**	**14.17**	**109.17**	**3.38**
АПАРТАМЕНТ 29	**60.17**	**8.97**	**69.15**	**2.14**
АПАРТАМЕНТ 30	**59.97**	**8.94**	**68.91**	**2.13**
АПАРТАМЕНТ 31	**95.93**	**14.31**	**110.24**	**3.41**
АТЕЛИЕ 32	**51.04**	**7.61**	**58.65**	**1.81**



4. ЕТАЖ
1:110

ОБЕКТИ	ЗАСТРОЕНА ПЛОЩ - F1	ИДЕАЛНИ ЧАСТИ - F2	F1+F2	ПРОЦЕНТ ИДЕАЛНИ ЧАСТИ
АПАРТАМЕНТ 33	**103.37**	**15.42**	**118.79**	**3.67**
АПАРТАМЕНТ 34	**108.25**	**16.15**	**124.40**	**3.85**
АПАРТАМЕНТ 35	**60.17**	**8.97**	**69.15**	**2.14**
АПАРТАМЕНТ 36	**59.97**	**8.94**	**68.91**	**2.13**
АПАРТАМЕНТ 37	**95.93**	**14.31**	**110.24**	**3.41**
АТЕЛИЕ 38	**51.04**	**7.61**	**58.65**	**1.81**



5. ЕТАЖ
1:110