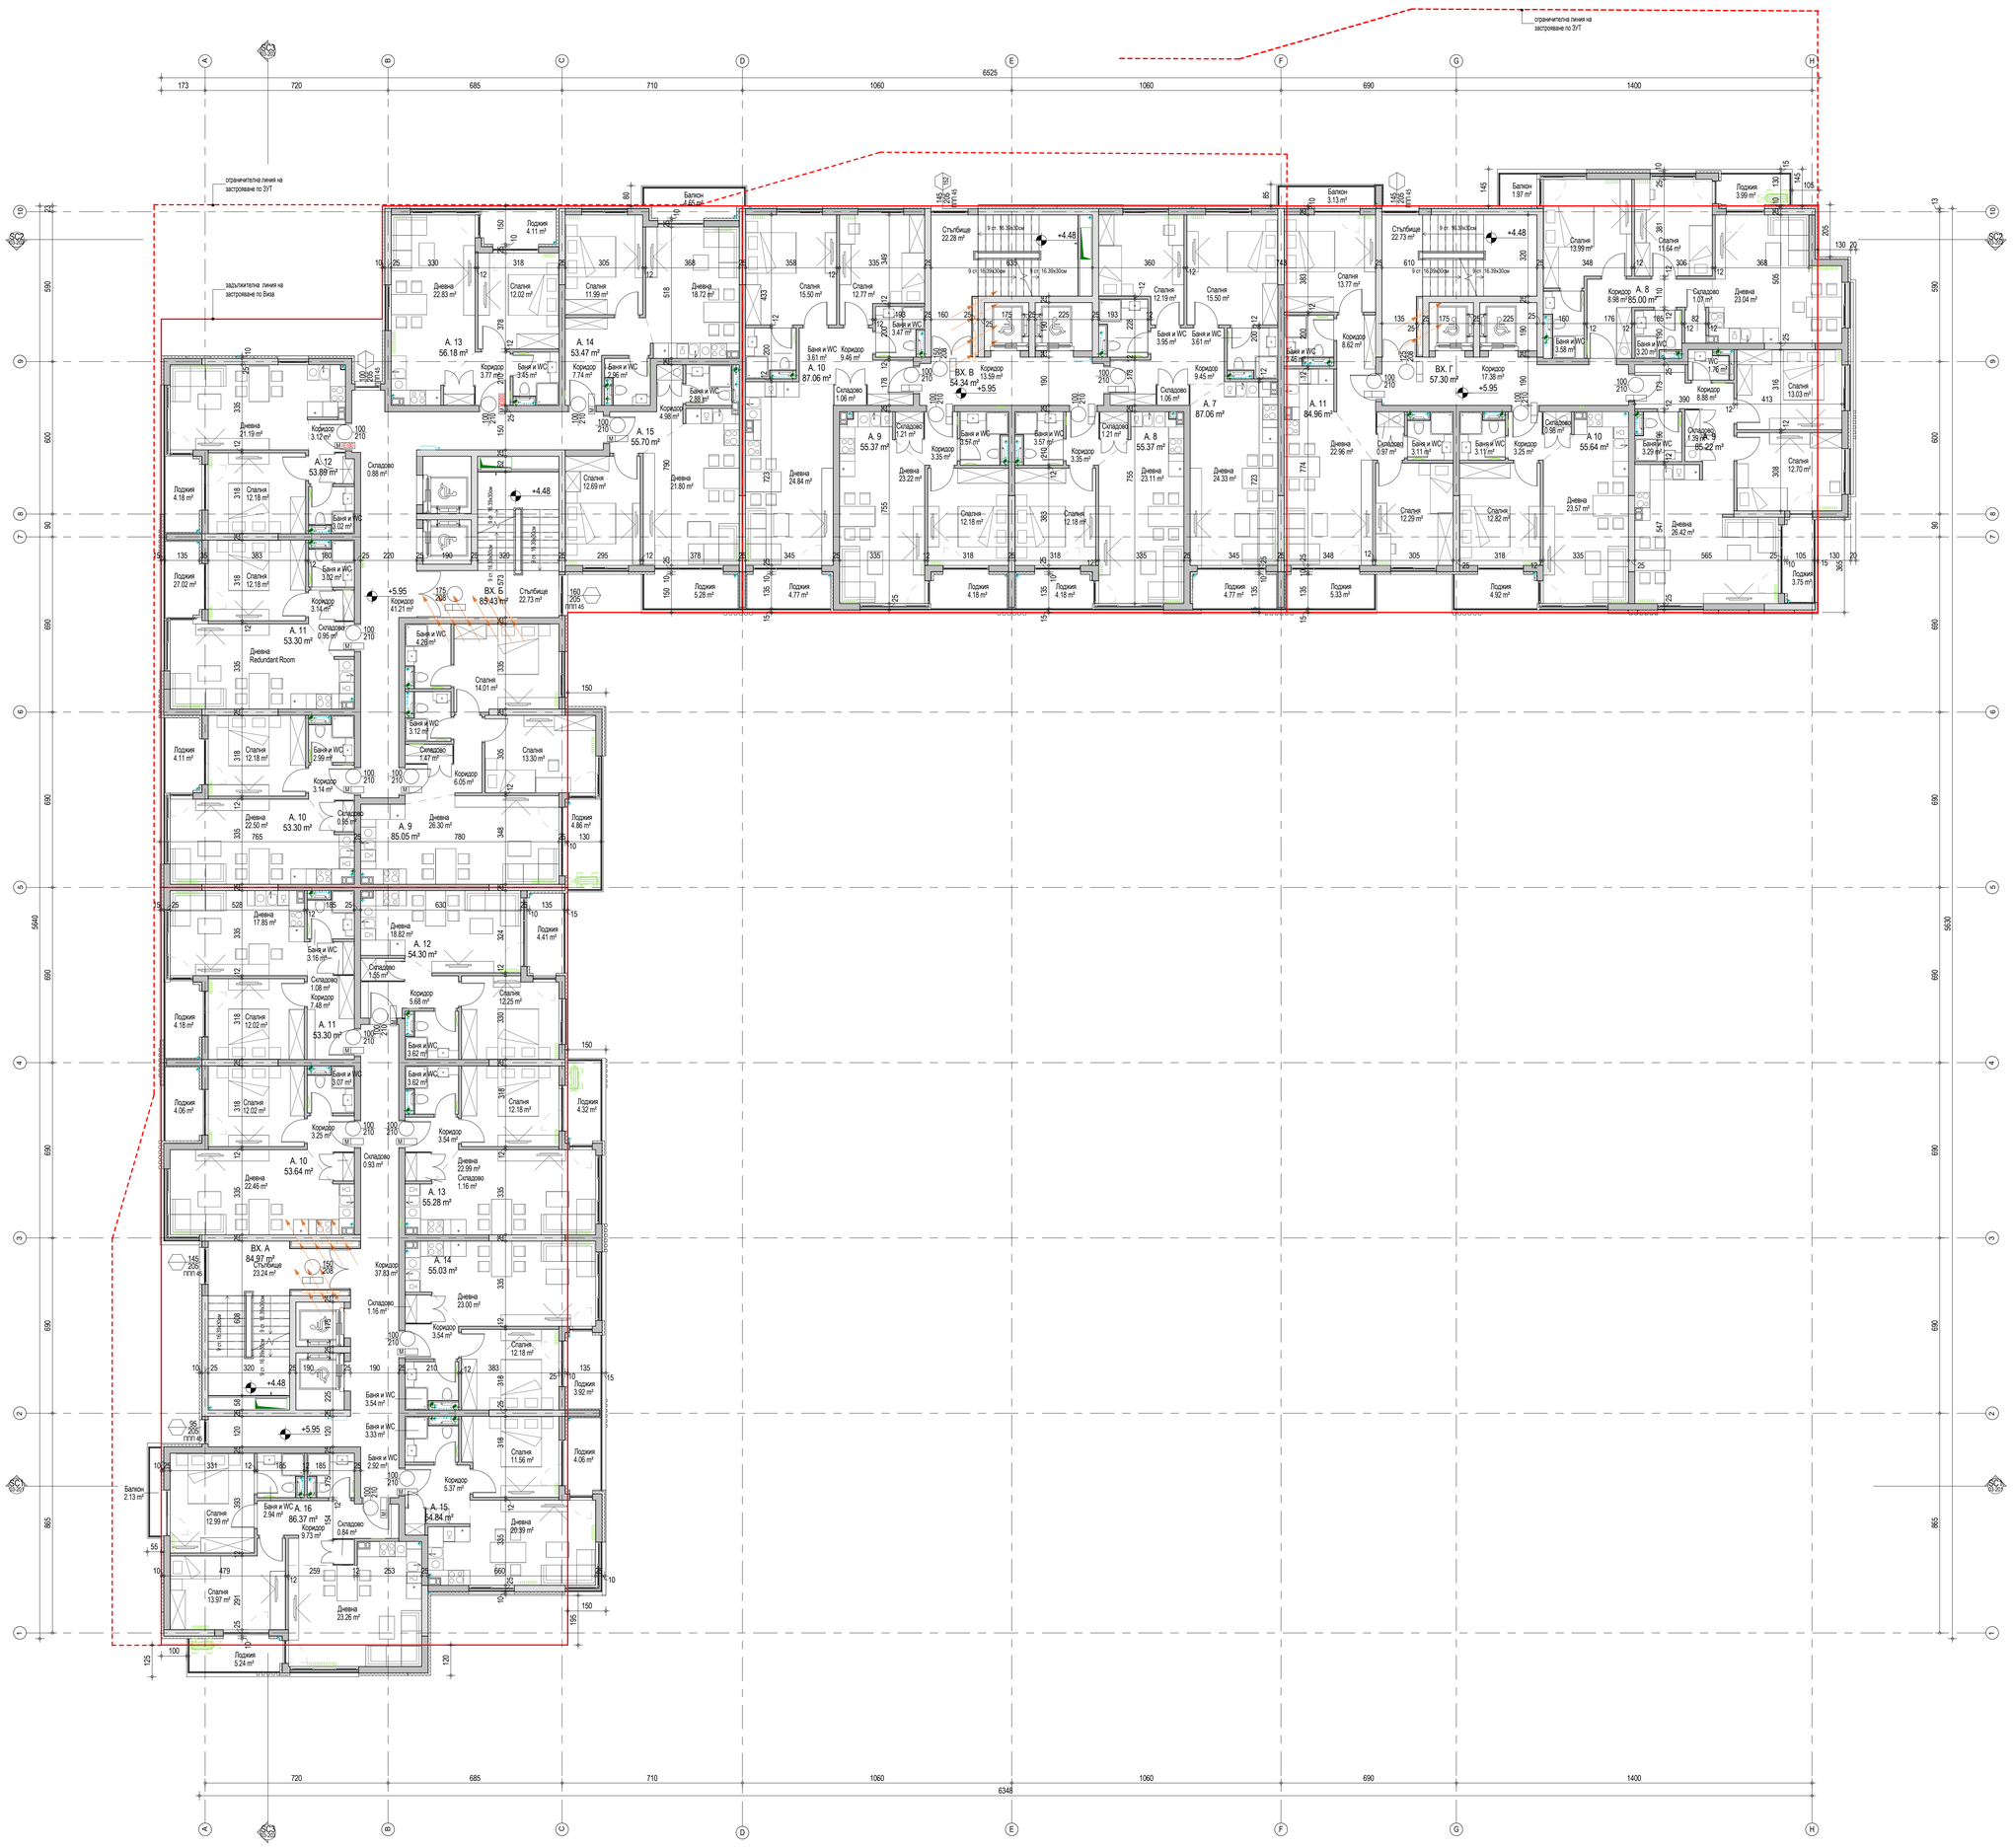

ЗАСТРОЕНИ ПЛОЩИ НА КОТА +5.95		
ВХОД	НАИМЕНОВАНИЕ	ПЛОЩ
В01	А. 10	53.64 m²
В01	А. 11	53.30 m²
В01	А. 12	54.30 m²
В01	А. 13	55.28 m²
В01	А. 14	55.03 m²
В01	А. 15	54.84 m²
В01	А. 16	86.37 m²
В01	ВХ. А	84.97 m²
В01	ВХ. А	0.72 m²
В02	А. 9	85.05 m²
В02	А. 10	53.30 m²
В02	А. 11	53.30 m²
В02	А. 12	53.89 m²
В02	А. 13	56.18 m²
В02	А. 14	53.47 m²
В02	А. 15	55.70 m²
В02	ВХ. Б	85.43 m²
В03	А. 7	87.06 m²
В03	А. 8	55.37 m²
В03	А. 9	55.37 m²
В03	А. 10	87.06 m²
В03	ВХ. В	54.34 m²
В04	А. 10	55.64 m²
В04	А. 8	85.00 m²
В04	А. 9	85.22 m²
В04	А. 11	84.96 m²
В04	ВХ. Г	57.30 m²
		1702.09 m²

ЛЕГЕНДА НА ГРАФИЧНИТЕ ОЗНАЧЕНИЯ:

СПЕЦИФИКАЦИОННО ОЗНАЧЕНИЕ НА ВРАТА КЪДЕТО:
N - СПЕЦИФИКАЦИОНЕН НОМЕР
XXX - ШИРИНА
YYY - ВИСОЧИНА
X - МАТЕРИАЛ
EI - ПОЖАРОУСТОЙЧИВОСТ

±0.00 / 555.00 — СИМВОЛНО ОЗНАЧЕНИЕ В ПЛАН НА ОТНОСИТЕЛНА КОТА И АБСОЛЮТНА КОТА, УКАЗАНИ В МЕТРИ

X — РАЗМЕР , УКАЗАН В САНТИМЕТРИ

X — ОЗНАЧЕНИЕ ЗА АРХИТЕКТУРЕН РАЗРЕЗ

СТОМАНОБЕТОНОВИ ЕЛЕМЕНТИ (ПЛОЧИ, СТЕНИ, КОЛОНИ, ГРЕДИ И ДР.)

ТУХЛЕНИ ЗИДОВЕ

ЗИДАНИ СТЕНИ ОТ БЕТОНОВИ БЛОЧЕТА

ЗАСТРОИТЕЛНИ ЛИНИИ НАДЗЕМНО ЗАСТРОЯВАНЕ СЪГЛАСНО ВИЗА

СИМВОЛНО ОЗНАЧЕНИЕ ЗА ОВК ОБОРУДВАНЕ

СИМВОЛНО ОЗНАЧЕНИЕ ЗА ВИК ОБОРУДВАНЕ

СИМВОЛНО ОЗНАЧЕНИЕ ЗА ЕЛ ОБОРУДВАНЕ

Рев.№	Дата	Описание на ревизията	Проверил

ВИК СЛЕДНИЦИ

ИНВЕСТИТОР:
БЪЛГАРО-АМЕРИКАНСКА КРЕДИТНА БАНКА

СЪГЛАСУВАЛ ЗА ВЪЗЛОЖИТЕЛЯ

АРХИТЕКТИ:
Ivo Petrov ARCHITECTS
ЗОНА 17ТЦ, ЗА ЗИВЕЛИ АВ 14А ГСТ ГТО 1.000 С ВВЕРЕТО 1.1.000 С ВВЕКИ
ТЕЛ./FAX: +359 2 9 811 811
E-Mail: Office@ip-arch.com
PLEASE VISIT OUR WEB SITE: www.ip-arch.com
PLEASE VISIT OUR WEB SITE: www.ip-arch.com
1.000 AB BETTER, 1.000 AB BETTER

РЪКОВОДЕЩО ПРОЕКТИРАНЕ	арх.ЦВЕТАН ПЕТРОВ	
ПРОЕКТИРАЛ	АРХИТЕКТУРА арх. ЦВЕТАН ПЕТРОВ	

СЪГЛАСУВАЛИ:

АРХИТЕКТУРА	арх.ЦВЕТАН ПЕТРОВ	
КОНСТРУКЦИИ	инж.ИЛИЯ АПАШКИ	
ПОЖАРНА БЕЗОПАСНОСТ	инж.ЕВТИМ ЕВТИМОВ	
ОВК	инж.СТОЯН ПЕТЕЛОВ	
ЕЕ	инж.СТОЯН ПЕТЕЛОВ	
ВИК	инж.ПЕТЪР ПЕТРОВ	
ЕЛЕКТРО	инж.ВАЛЕРИ УЗУНОВ	
ПОЖАРОИЗВЕСТЯВАНЕ	инж.ВАЛЕРИ УЗУНОВ	
ГЕОДЕЗИЯ	инж.РУМЯНА БОРОВСКА	
ОБД	инж.ФРЕДЕРИКА ЖАДАЛОВА	
ПАРКОУСТРОЙСТВО	л. арх.БИСТРА ВАСИЛЕВА	

НАИМЕНОВАНИЕ НА ОБЕКТА:
МНОГОФАМИЛНА ЖИЛИЩНА СГРАДА С ГАРАЖИ, ОО И ЛГ В УПИ VIII - 1013, КВ. 50, М. "ТТЦ ЗОНА В-17", РАЙОН СЕРДИКА, СТОЛИЧНА ОБЩИНА

НАИМЕНОВАНИЕ НА ЧЕРТЕЖА:
РАЗПРЕДЕЛЕНИЕ НА КОТА +5.95

НАИМЕНОВАНИЕ НА ЧЕРТЕЖА	КОТА НУЛА	ВИД	МЕРИЛО	ЛИСТ	ЛИСТОВЕ
АРХИТЕКТУРА	±0.00=+555.00	ИП	1 : 100	5/29	

ПРОЕКТ №	ОБЕКТ	ТИП	НОМЕР	ВАРИАНТ	ДАТА
17114	AR-	02-204	FP-03		05/2018

ГОРЕ ЧЕРТЕЖА С ГОД. ЗАЩИТА НА АВТОРСКОТО ПРАВО И СРОДНИТЕ МУ ПРАВА, ЗАБРАНЕНА Е ВСЯКА ДРУГА АКТИВНА УПОТРЕБА И РАЗМНОЖАВАНЕ ИЗЦЯЛО ИЛИ ЧАСТИЧНО БЕЗ ПИСМЕНОТО СЪГЛАСИЕ НА АВТОРА НА ЧЕРТЕЖА. ЗАБРАНЕНО ЕСТО ИЗПОЛЗУВАНЕТО НА ГОРЕ ПОСОЧЕНИТЕ ЧЕРТЕЖИ ЗА ИЗГРАЖДАНЕ НА ОБЕКТИ ИЗВЪН ОБХВАТА НА ГОРЕ ПОСОЧЕНИЯ ПРОЕКТ, ОСВЕН ПРИ ПИСМЕНО СЪГЛАСИЕ НА АВТОРА НА ЧЕРТЕЖА.