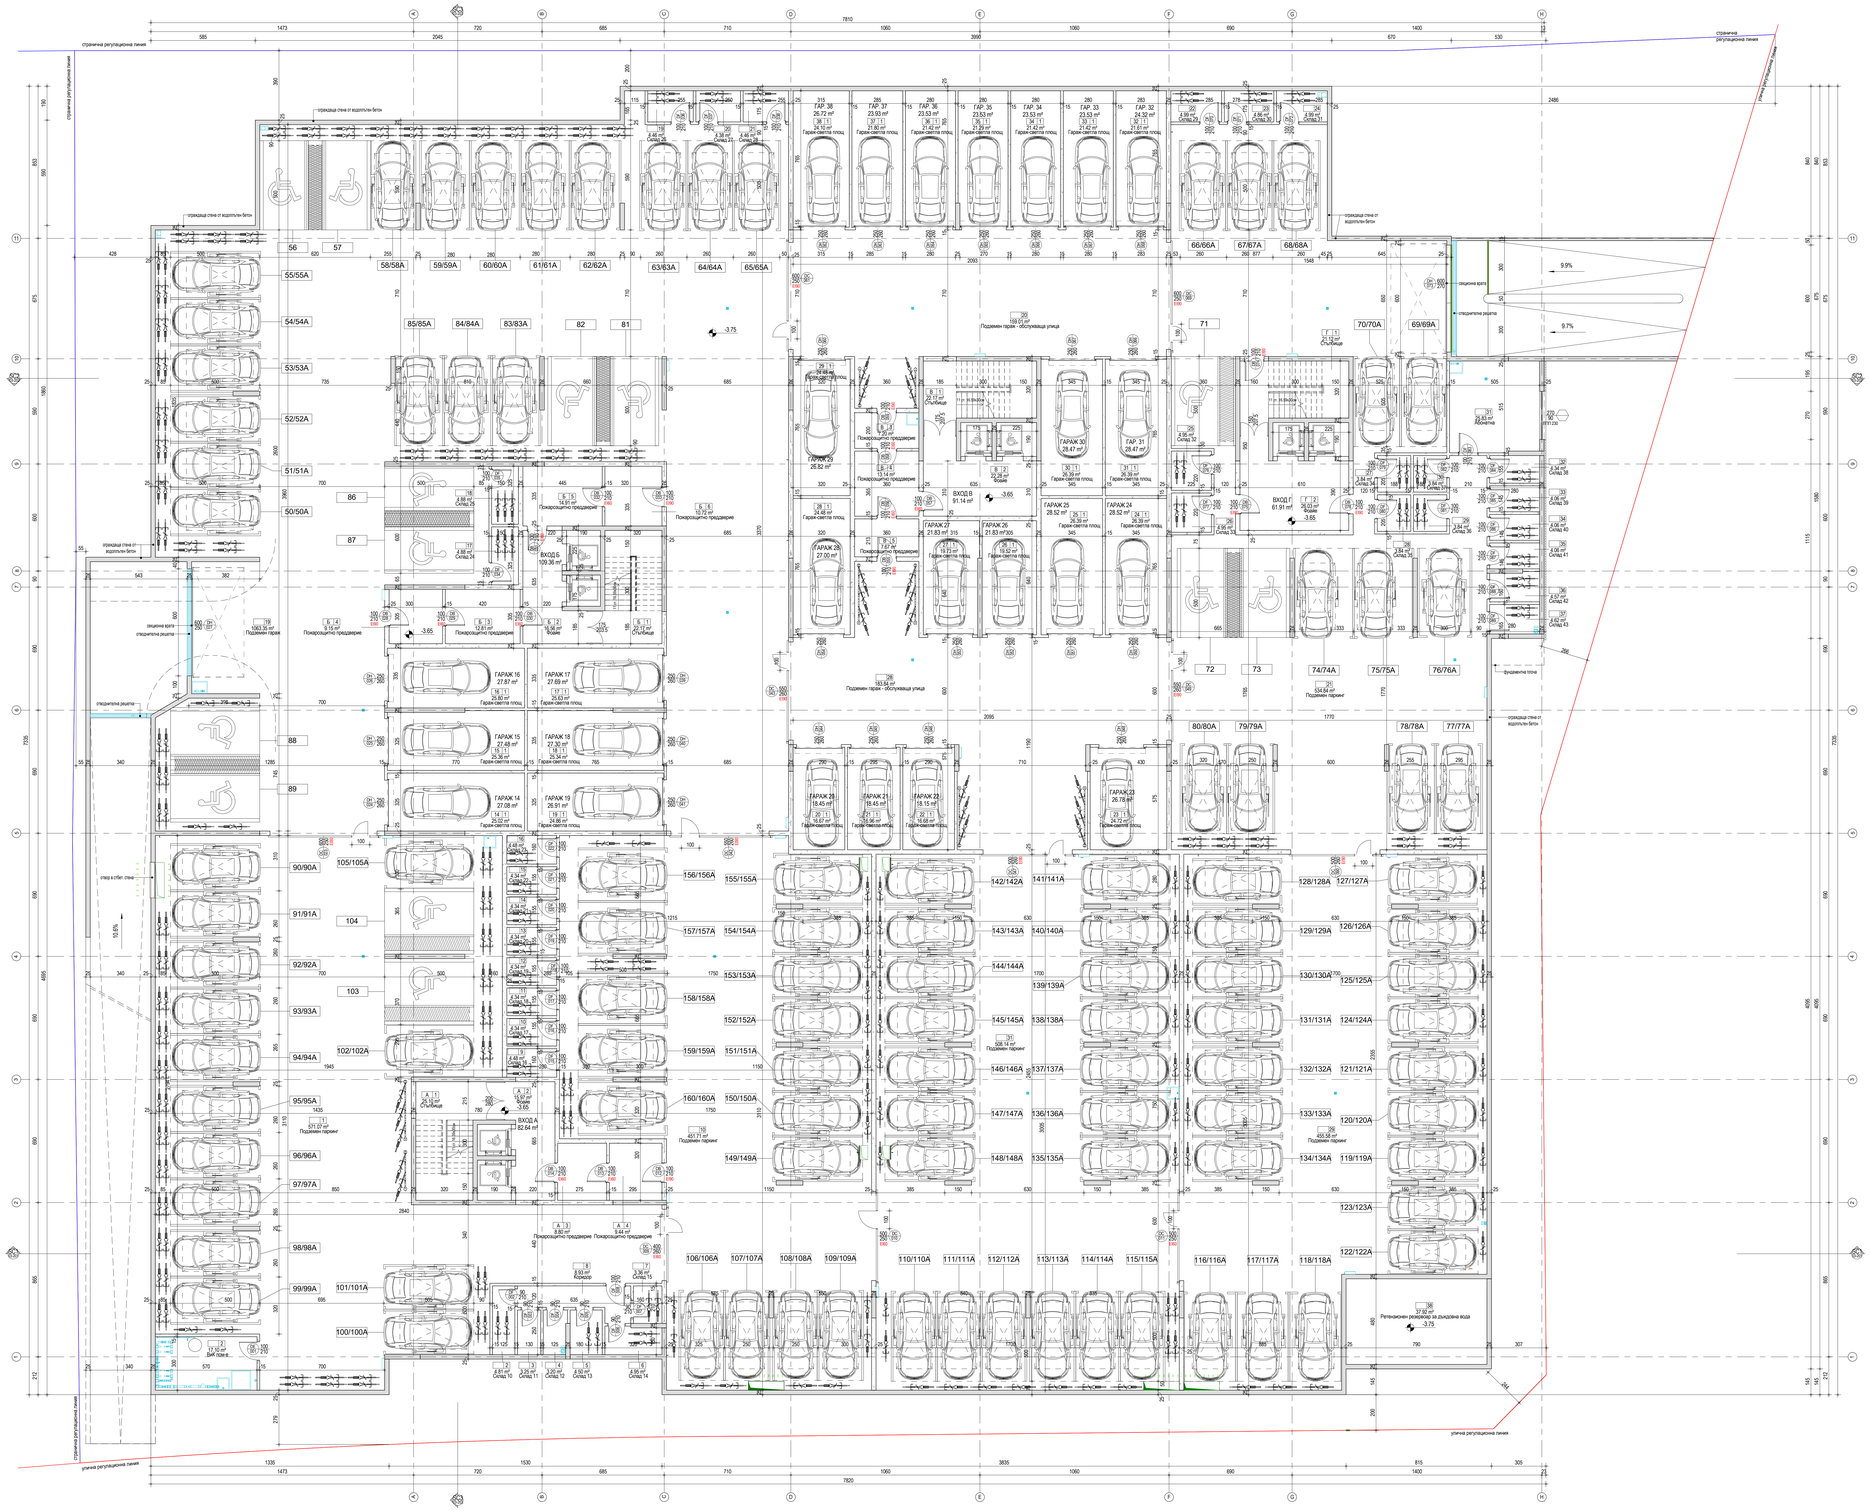

ДОВЪРШИТЕЛНИ РАБОТИ В ПОМЕЩЕНИЯ НА КОТА -3,65

НОМЕР НА ПОМЕЩЕНИЕ	НАИМЕНОВАНИЕ	ПЛОЩ (кв.м.)	ПОД	СТЕНИ	ТАВАН
1	Подземен паркинг	571.07 m²	Шлайфана бетонова настилка	Полиуретанова боя до 1.2м. бетон	Бетон
2	Вит. ниша е	11.10 m²	Самораслива циментова замазка	Видима зацвяхи от бет. блоченета	Бетон
10	Подземен паркинг	451.71 m²	Шлайфана бетонова настилка	Полиуретанова боя до 1.2м. бетон	Бетон
19	Подземен паркинг	1063.35 m²	Шлайфана бетонова настилка	Полиуретанова боя до 1.2м. бетон	Бетон
20	Подземен паркинг - обслужваща улица	159.01 m²	Шлайфана бетонова настилка	Полиуретанова боя до 1.2м. бетон	Бетон
21	Подземен паркинг	534.84 m²	Шлайфана бетонова настилка	Полиуретанова боя до 1.2м. бетон	Бетон
28	Подземен паркинг - обслужваща улица	183.84 m²	Шлайфана бетонова настилка	Полиуретанова боя до 1.2м. бетон	Бетон
29	Подземен паркинг	455.55 m²	Шлайфана бетонова настилка	Полиуретанова боя до 1.2м. бетон	Бетон
31	Подземен паркинг	508.14 m²	Шлайфана бетонова настилка	Полиуретанова боя до 1.2м. бетон	Бетон
37	Абонатна	25.83 m²	Самораслива циментова замазка	Видима зацвяхи от бет. блоченета	Бетон
38	Резервоарен резервоар за дъждовна вода	37.92 m²	Рулонна хидроизолация, 2 слоя	Рулонна хидроизолация, 2 слоя	Бетон

Вход А - Общи части					
1	Стълбище	25.10 m²	Гранитогрес	Водоразтворима боя	Водоразтворима боя
2	Фойе	15.97 m²	Гранитогрес	Водоразтворима боя	Водоразтворима боя
3	Покривоустойно преддверие	8.80 m²	Гранитогрес	Латекс	Интерилна боя
4	Покривоустойно преддверие	9.44 m²	Гранитогрес	Латекс	Интерилна боя
9	Коридор	8.93 m²	Гранитогрес	Водоразтворима боя	Водоразтворима боя
Вход А - Складове					
2	Склад 10	4.81 m²	Самораслива циментова замазка	Видима зацвяхи от бет. блоченета	Бетон
3	Склад 11	3.25 m²	Самораслива циментова замазка	Видима зацвяхи от бет. блоченета	Бетон
4	Склад 12	3.20 m²	Самораслива циментова замазка	Видима зацвяхи от бет. блоченета	Бетон
5	Склад 13	4.50 m²	Самораслива циментова замазка	Видима зацвяхи от бет. блоченета	Бетон
6	Склад 14	4.95 m²	Самораслива циментова замазка	Видима зацвяхи от бет. блоченета	Бетон
7	Склад 15	3.36 m²	Самораслива циментова замазка	Видима зацвяхи от бет. блоченета	Бетон
8	Склад 16	4.48 m²	Самораслива циментова замазка	Видима зацвяхи от бет. блоченета	Бетон
12	Склад 17	4.34 m²	Самораслива циментова замазка	Видима зацвяхи от бет. блоченета	Бетон
13	Склад 18	4.34 m²	Самораслива циментова замазка	Видима зацвяхи от бет. блоченета	Бетон
14	Склад 19	4.34 m²	Самораслива циментова замазка	Видима зацвяхи от бет. блоченета	Бетон
15	Склад 20	4.34 m²	Самораслива циментова замазка	Видима зацвяхи от бет. блоченета	Бетон
16	Склад 21	4.34 m²	Самораслива циментова замазка	Видима зацвяхи от бет. блоченета	Бетон
17	Склад 22	4.34 m²	Самораслива циментова замазка	Видима зацвяхи от бет. блоченета	Бетон
18	Склад 23	4.48 m²	Самораслива циментова замазка	Видима зацвяхи от бет. блоченета	Бетон
Вход Б - Общи части					
1	Стълбище	22.17 m²	Гранитогрес	Водоразтворима боя	Водоразтворима боя
2	Фойе	16.56 m²	Гранитогрес	Водоразтворима боя	Водоразтворима боя
3	Покривоустойно преддверие	12.81 m²	Гранитогрес	Латекс	Интерилна боя
4	Покривоустойно преддверие	8.15 m²	Гранитогрес	Латекс	Интерилна боя
5	Покривоустойно преддверие	14.91 m²	Гранитогрес	Латекс	Интерилна боя
6	Покривоустойно преддверие	10.72 m²	Гранитогрес	Латекс	Интерилна боя
Вход Б - Складове					
17	Склад 24	4.88 m²	Самораслива циментова замазка	Видима зацвяхи от бет. блоченета	Бетон
24	Склад 25	4.88 m²	Самораслива циментова замазка	Видима зацвяхи от бет. блоченета	Бетон
19	Склад 26	4.46 m²	Самораслива циментова замазка	Видима зацвяхи от бет. блоченета	Бетон
20	Склад 27	4.38 m²	Самораслива циментова замазка	Видима зацвяхи от бет. блоченета	Бетон
21	Склад 28	4.46 m²	Самораслива циментова замазка	Видима зацвяхи от бет. блоченета	Бетон
Вход В - Общи части					
1	Стълбище	22.17 m²	Гранитогрес	Водоразтворима боя	Водоразтворима боя
2	Фойе	22.28 m²	Гранитогрес	Водоразтворима боя	Водоразтворима боя
3	Покривоустойно преддверие	7.20 m²	Гранитогрес	Латекс	Интерилна боя
4	Покривоустойно преддверие	13.14 m²	Гранитогрес	Латекс	Интерилна боя
5	Покривоустойно преддверие	7.67 m²	Гранитогрес	Латекс	Интерилна боя
Вход Г - Общи части					
1	Стълбище	21.12 m²	Гранитогрес	Водоразтворима боя	Водоразтворима боя
2	Фойе	26.03 m²	Гранитогрес	Водоразтворима боя	Водоразтворима боя
Вход Г - Складове					
22	Склад 29	4.99 m²	Самораслива циментова замазка	Видима зацвяхи от бет. блоченета	Бетон
23	Склад 30	4.86 m²	Самораслива циментова замазка	Видима зацвяхи от бет. блоченета	Бетон
24	Склад 31	4.99 m²	Самораслива циментова замазка	Видима зацвяхи от бет. блоченета	Бетон
25	Склад 32	4.95 m²	Самораслива циментова замазка	Видима зацвяхи от бет. блоченета	Бетон
26	Склад 33	4.95 m²	Самораслива циментова замазка	Видима зацвяхи от бет. блоченета	Бетон
27	Склад 34	3.84 m²	Самораслива циментова замазка	Видима зацвяхи от бет. блоченета	Бетон
28	Склад 35	3.84 m²	Самораслива циментова замазка	Видима зацвяхи от бет. блоченета	Бетон
29	Склад 36	3.84 m²	Самораслива циментова замазка	Видима зацвяхи от бет. блоченета	Бетон
30	Склад 37	3.84 m²	Самораслива циментова замазка	Видима зацвяхи от бет. блоченета	Бетон
31	Склад 38	4.34 m²	Самораслива циментова замазка	Видима зацвяхи от бет. блоченета	Бетон
32	Склад 39	4.06 m²	Самораслива циментова замазка	Видима зацвяхи от бет. блоченета	Бетон
33	Склад 40	4.06 m²	Самораслива циментова замазка	Видима зацвяхи от бет. блоченета	Бетон
34	Склад 41	4.06 m²	Самораслива циментова замазка	Видима зацвяхи от бет. блоченета	Бетон
35	Склад 42	4.57 m²	Самораслива циментова замазка	Видима зацвяхи от бет. блоченета	Бетон
37	Склад 43	4.62 m²	Самораслива циментова замазка	Видима зацвяхи от бет. блоченета	Бетон
Гараж 14					
1	Гараж-свободно площ	25.02 m²	Самораслива циментова замазка	Полиуретанова боя до 1.2м. бетон	Бетон
Гараж 15					
1	Гараж-свободно площ	20.36 m²	Самораслива циментова замазка	Полиуретанова боя до 1.2м. бетон	Бетон
Гараж 16					
1	Гараж-свободно площ	25.80 m²	Самораслива циментова замазка	Полиуретанова боя до 1.2м. бетон	Бетон
Гараж 17					
1	Гараж-свободно площ	25.63 m²	Самораслива циментова замазка	Полиуретанова боя до 1.2м. бетон	Бетон
Гараж 18					
1	Гараж-свободно площ	26.34 m²	Самораслива циментова замазка	Полиуретанова боя до 1.2м. бетон	Бетон
Гараж 19					
1	Гараж-свободно площ	24.86 m²	Самораслива циментова замазка	Полиуретанова боя до 1.2м. бетон	Бетон
Гараж 20					
1	Гараж-свободно площ	16.67 m²	Самораслива циментова замазка	Полиуретанова боя до 1.2м. бетон	Бетон
Гараж 21					
1	Гараж-свободно площ	16.96 m²	Самораслива циментова замазка	Полиуретанова боя до 1.2м. бетон	Бетон
Гараж 22					
1	Гараж-свободно площ	16.68 m²	Самораслива циментова замазка	Полиуретанова боя до 1.2м. бетон	Бетон
Гараж 23					
1	Гараж-свободно площ	24.72 m²	Самораслива циментова замазка	Полиуретанова боя до 1.2м. бетон	Бетон
Гараж 24					
1	Гараж-свободно площ	26.39 m²	Самораслива циментова замазка	Полиуретанова боя до 1.2м. бетон	Бетон
Гараж 25					
1	Гараж-свободно площ	26.39 m²	Самораслива циментова замазка	Полиуретанова боя до 1.2м. бетон	Бетон
Гараж 26					
1	Гараж-свободно площ	19.52 m²	Самораслива циментова замазка	Полиуретанова боя до 1.2м. бетон	Бетон
Гараж 27					
1	Гараж-свободно площ	19.73 m²	Самораслива циментова замазка	Полиуретанова боя до 1.2м. бетон	Бетон
Гараж 28					
1	Гараж-свободно площ	24.48 m²	Самораслива циментова замазка	Полиуретанова боя до 1.2м. бетон	Бетон
Гараж 29					
1	Гараж-свободно площ	24.48 m²	Самораслива циментова замазка	Полиуретанова боя до 1.2м. бетон	Бетон
Гараж 30					
1	Гараж-свободно площ	26.39 m²	Самораслива циментова замазка	Полиуретанова боя до 1.2м. бетон	Бетон
Гараж 31					
1	Гараж-свободно площ	26.39 m²	Самораслива циментова замазка	Полиуретанова боя до 1.2м. бетон	Бетон
Гараж 32					
1	Гараж-свободно площ	21.61 m²	Самораслива циментова замазка	Полиуретанова боя до 1.2м. бетон	Бетон
Гараж 33					
1	Гараж-свободно площ	21.42 m²	Самораслива циментова замазка	Полиуретанова боя до 1.2м. бетон	Бетон
Гараж 34					
1	Гараж-свободно площ	21.42 m²	Самораслива циментова замазка	Полиуретанова боя до 1.2м. бетон	Бетон
Гараж 35					
1	Гараж-свободно площ	21.29 m²	Самораслива циментова замазка	Полиуретанова боя до 1.2м. бетон	Бетон
Гараж 36					
1	Гараж-свободно площ	21.42 m²	Самораслива циментова замазка	Полиуретанова боя до 1.2м. бетон	Бетон
Гараж 37					
1	Гараж-свободно площ	21.80 m²	Самораслива циментова замазка	Полиуретанова боя до 1.2м. бетон	Бетон
Гараж 38					
1	Гараж-свободно площ	24.10 m²	Самораслива циментова замазка	Полиуретанова боя до 1.2м. бетон	Бетон

ЗАБЕЛЕЖКИ
1. ВСИЧКИ РАЗМЕРИ СА ПОКАЗАНИ В САНТИМЕТРИ, А СТЪЛБОВЕТЕ И ВЕРТИКАЛНИТЕ КОТИ - В МЕТРИ. 2. ДА НЕ СЕ МЕРЯТ РАЗМЕРИ ОТ ЧЕРТЕЖИ, КЪМ ВИСШИТ ТАЛАН, ДА СЕ ПОТЪРСИ ПРЕДСТАВИТЕЛ НА ВЪЗЛОЖИТЕЛЯ.
3. ПРЕДХОЖДУВАЩИ НА ДОСТАВКИ ВИКАН КТ-ДА СЕ ВЗЕМАТ РАЗМЕРИ НА МЯСТО ПОРЪЧВАНЕТО РАЗМЕРИ НА ИЗДЕЛИЯТА ДА СЕ СЪГЛАСУВАТ С НИВОТО НА ГОТОВИЯ ТОДА И ПРЕДСТОЯЩИТЕ ДОВЪРШИТЕЛНИ РАБОТИ ПО ФАСАДИ И ИНТЕРИОР. ПРЕДВИДЕНИ В ПРОЕКТА (НАПРИМЕР ИЗОЛАЦИИ, ОБШИВКИ И ОБЛИЦОВКИ, ПЕРВАЗИ И Т.Н.).
4. ДОПУСТИМИ СА ОТКЛОНЕНИЯ ОТ ПРОЕКТНИТЕ РАЗМЕРИ СЪМО ТЕЗИ В РАМКИТЕ НА НОРМАТИВНО УСТАНОВЕНИТЕ СТОЙНОСТИ.
5. ТЕЛОВЕТЕ СА ИЗЛЯЗАНИ В ВЕЩАЙКА МЕТЪР, ТЕЛОВЕТЕ НА ПОМЕЩЕНИЯТА СА СВЕТЛИ, А ТЕЗИ НА ИНСУЛИТЕ В ОТЪРГА СА ИЗМЕРЕНИ СЪГЛАСНО ИЗКОЛИЧАВАНИТЕ НА НАРЕДБА 7 ЗА УСТРОЙСТВО НА ТЕРИТОРИЯТА.
6. ПРИ ИЗПЪЛНЕНИЕ НА ФАЙЛС ПО СТЕНИ ДА СЕ ИЗПОЛЗУВАТ РЪЦОХЛОРЕЗНИ ПРОФИЛИ НА ВЪРНАЗ ЗЪБ. В СЛУЧАИТЕ, КЪДЕТО ИМА ОБЕЧЕН ТАВАН, СТЕНИТЕ ГОРНИТЕ ДА СЕ ИЗТЪРНИ ПРЕДОХ. ТАВАН И МОСТОВИТЕ ПОЛИ ПОД ЛЕД. ТАВАН.
7. ПРИ ИЗПЪЛНЕНИЕ НА ЗИДА ПО ЧАСТ "АРХИТЕКТУРНО - СТРОИТЕЛЕН" ДА СЕ ПЪЛНЯТ ЧЕРТЕЖИТЕ НА ВСИЧКИ СПЕЦИАЛНОСТИ ПРИ КОНСТАТИРАНИ НЕЗЪДЕТЕЛСТВИЯ ДА СЕ ТЪРСИ ПРЕДСТАВИТЕЛ НА ЧВО ПЕТРОВ - АРХИТЕКТ.
8. ЧЕРТЕЖИТЕ ДА СЕ ГЛЕДАТ ЗАЕДНО С СЪОТВЕТНАТА ЗАПОВЯ И ИЗОБЕСТВЕНИТЕ СМЕТКИ КЪМ ПРОЕКТА. ПРИ КОНСТАТИРАНИ НЕЗЪДЕТЕЛСТВИЯ ДА СЕ ТЪРСИ ПРЕДСТАВИТЕЛ НА ЧВО ПЕТРОВ - АРХИТЕКТ.
9. ВИСОЧАЙШИ НА ВЕДОРЕТАТЕ СТЕРИ НА ВИКАНТЕ И ПРОЕКТАНТ, КАКТО И НИВОТО НА ПОЛИТЕ ДА СЕ ПОТВЪРДЯТ ОТ ГЛАВЕН ИНЖЕНЕР.
10. ПРИ ПОЯВА НА ДОТЕЧКИ, ОБЗАВЕЖДАНЕ И ОБОРУДВАНЕ, ДА СЕ ВЗЕМАТ РАЗМЕРИ ОТ МЯСТО ПРИ ИЗПЪЛНЕНИ ВСИЧКИ НЕОБХОДИМИ ДОВЪРШИТЕЛНИ РАБОТИ.
11. ИЗОЛУ НА ЗАВЕЖДАЩИ МАТЕРИАЛИ ДА СЕ СЪГЛАСУВА С ПРЕДСТАВИТЕЛ НА ВЪЗЛОЖИТЕЛЯ НА ЧВО ПЕТРОВ - АРХИТЕКТ. ВЪЗЛОЖИТЕЛЯТ ИЛИ ПРОЕКТАНТА С МОГАТ ДА ИЗИСКВАТ ПРЕДОСТАВЯНЕ НА ИЗОТУР ЗА ОДОБРЯНЕ.
12. ВСИЧКИ ИНСТАЛАЦИОННИ СТЕРИ СЪС ЗАКОНСКИТЕ СЪГЛАСИЯ ДА СЕ ИЗПЪЛНЯТ ПО ИНСТАЛАЦИЙНИ И НЕОБХОДИМИТЕ ИЗОЛАЦИИ. СТЕРИТЕ В ПОМАЧИСТЕНИ ДА СЕ ИЗТЪЛНЯТ ПО СЪГЛАСИЦИЯ ДЕТАЙЛ ДО ПОСТАВЯНЕ НА НЕОБХОДИМИТЕ СТЕРИ НА ПОМАГОРЕЩАТА.
13. ПРИ ИЗПЪЛНЕНИЕ НА ОБЩИТЕ ЧАСТИ ДА СЕ ИЗПОЛЗВАТ ПОДРОБНИ ИНФОРМАЦИЯ ДА СЕ ТЪРСИ ПРЕДСТАВИТЕЛ НА ЧВО ПЕТРОВ - АРХИТЕКТ.
14. ПОЖАРНИТЕ НА ЖАРО - И ТОПЛОУСЕЦИЩИ ДА СТАНА СЪГЛАСНО ТЕХНОЛОГИЧНИТЕ ПРЕДПИСАНИЯ И ВИСАНИЯТА НА ПРОИЗВОДИТЕЛЯ КАТО ДА СЪОБРАЗЯТ И С ПОСЕДВАЩИ СЪР (НАПРИМЕР НАЛИЧИЕ ОБШИВКИ И ОБЛИЦОВКИ, МАСТИРИ НА ИЗОЛОВАЖАНИ ПОМЕЩИЯ И Т.Н.).
15. ОКОЛО СТЕРИТЕ НА ВАКАДИТЕ ДОТЕЧКИ ДА СЕ ИЗПЪЛНЯТ ОБГРАЖЕНИ С ТОПЛОИЗОЛАЦИЯ ОТ ВЪНШНАТА СТРАНА НА ВАКАДНАТА СТЕНА.
16. ОКОЛО ВАКАДИТЕ ДОТЕЧКИ ДА СЕ ИЗПЪЛНЯТ ВЪНШНИ ХИДРОИЗОЛАЦИОННА И ВЪТРЕШНА ПАРОИЗОЛАЦИОННА САМОЗАЛЕПВАЩА ВЕНТА КАТО В РАЙСТВА, В КОЙТО ТЕ КОНТАКТУВАТ С БЕТОНА ДА СЕ ПОКРИЯТ С ГРУНДОВКА.
17. ДА СЕ ИЗПЪЛНЯТ АЛУМИНИЕВИ ВЪНШНИ ПЕРВАЗИ В ДОЛНАТА ЧАСТ НА ВАКАДИТЕ ДОТЕЧКИ, А В СЛУЧАИТЕ, КЪДЕТО ИМА НЕПОКРИТ ИЗХОД - И НАД ВРАТАТА.
18. В РАЙСТЕЛЕ В КОЙТО С ПРЕДВИДЕНА ВРЪЗКА ПОДОВА ИЗТРИВАЛКА, ДА СЕ ИЗПЪЛНИ ПОМЕЖНИЕ НА НАСТИЛКА, ОКОЛНО/ОТ СТРАНИТЕ/ПОС. С НАКОВ ОБАЧ ПОДОВ СИКОЛ.
19. ЗА ПОМАГОРЕЩИТЕ ЕЛЕМЕНТИ ДА СЕ ПРЕДСТАВЯТ НЕОБХОДИМИТЕ СЕРТИФИКАТИ.

ЛЕГЕНДА НА ГРАФИЧНИТЕ ОЗНАЧЕНИЯ

СПЕЦИФИЦИРАНО ОЗНАЧЕНИЕ НА ВРАТА, КЪДЕТО
ВВ - ВИД НА ИЗДЕЛИЕТО
XXX - ДИРИНА
YYY - ВИСОЧИНА
ZZZ - ВИСОЧИНА НА ПОДПРОЗОРНИЯ ПАРАПЕТ
NO28 - ПОРЕДЕН НОМЕР НА ИЗДЕЛИЕТО
EI - ПОЖАРОСТОЙКОСТ

СПЕЦИФИЦИРАНО ОЗНАЧЕНИЕ НА ВРАТА, КЪДЕТО
DA - ВИД НА ИЗДЕЛИЕТО
XXX - ДИРИНА
YYY - ВИСОЧИНА
D28 - ПОРЕДЕН НОМЕР НА ИЗДЕЛИЕТО
EI - ПОЖАРОСТОЙКОСТ

СИМВОЛНО ОЗНАЧЕНИЕ В ПЛАН НА СТЪЛБОТЕЛНА КОТА И АБСОЛЮТНА КОТА, ИЗКАЗАНИ В МЕТЪР

АБСОЛЮТНА КОТА, ИЗКАЗВАЩА ПРОДЕЛНО НИВО НА ТЕРЕНА

РАЗМЕР, ИЗКАЗАН В САНТИМЕТЪР

ОЗНАЧЕНИЕ ЗА ФРАГМЕНТ ИЛИ РАЗРЕЗ

СТОМАНОБЕТОННИ ЕЛЕМЕНТИ (ПЕРИМ, СТЕНИ, КОЛОНИ, ГРЕДИ И ДР.)

ТУХЛЕНИ ЗИДОВЕ

ЗИДИ СТЕНИ ОТ БЕТОННИ БЛОКЧЕТА

ЛЕГЕЦИОННИ ЛИНИИ
СИМВОЛНО ОЗНАЧЕНИЕ ЗА ОВК ОБОРУДВАНЕ
СИМВОЛНО ОЗНАЧЕНИЕ ЗА ВиК ОБОРУДВАНЕ
СИМВОЛНО ОЗНАЧЕНИЕ ЗА ЕЛ ОБОРУДВАНЕ

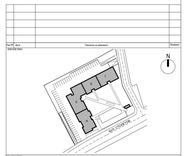

ВЪЗЛОЖИТЕЛ
БЪЛГАРО-АМЕРИКАНСКА КРЕДИТНА БАНКА

ПРОЕКТАНТ
Ivo Petrov

ПРОЕКТАНТ НА ЧАСТИТЕ
ПРОЕКТАНТ: арх.ЦВЕТАН ПЕТРОВ
АРХИТЕКТУРА: арх. ЦВЕТАН ПЕТРОВ

АРХИТЕКТУРА	арх.ЦВЕТАН ПЕТРОВ
КОНСТРУКЦИИ	инж.ИВАН АЛАДЖОВ
ПОЖАРНА БЕЗОПАСНОСТ	инж.ЕВТИМ ЕВТИМОВ
ОВК	инж.СТОЯН ПЕТЕВОВ
ЕЕ	инж.СТОЯН ПЕТЕВОВ
ВиК	инж.ПЕТЪР ПЕТРОВ
ЕЛКОТРО	инж.ВАЛЕРИ УЗУНОВ
ПОКАРИЗВЕСТВЯНЕ	инж.ВАЛЕРИ УЗУНОВ
ГЕОДЕЗИЯ	инж.РУМЯНА БОРИСОВА
ОБД	инж.ФРЕДЕРИКА ЖАДАЛОВА
ПАРКОУСТРОЙСТВО	д. арх.ВИКТОРА ВАСИЛЕВА

ЖИЛОСЪМАЛИЩНА ЖИЛИЩНА СГРАДА С ГАРАЖИ, ОО И ПТ В УПИ VIII - 1013, КВ. 90, М. ТТЦ ЗОНА В-17", РАЙОН СЕРДИКА, СТОЛИЧНА ОБЩИНА

НАИМЕНОВАНИЕ НА ЧЕРТЕЖА
РАЗПРЕДЕЛЕНИЕ НА КОТА -3.65

АРХИТЕКТУРА	z0.00=+555.00	ТП	1 : 100	2129
17114	АК 02-2011	ВР-01		04/2018

Авторското право върху настоящия чертеж принадлежи на Ivo Petrov. Чертежът е изготвен въз основа на сключен с Ivo Petrov Договор. Ползването, копирането и разпространението по всякакъв начин и с всякакъв носител на чертежа или части от него, по начин, различен от предвиденото в Договора, е забранено и е за сметка на Възложителя.