



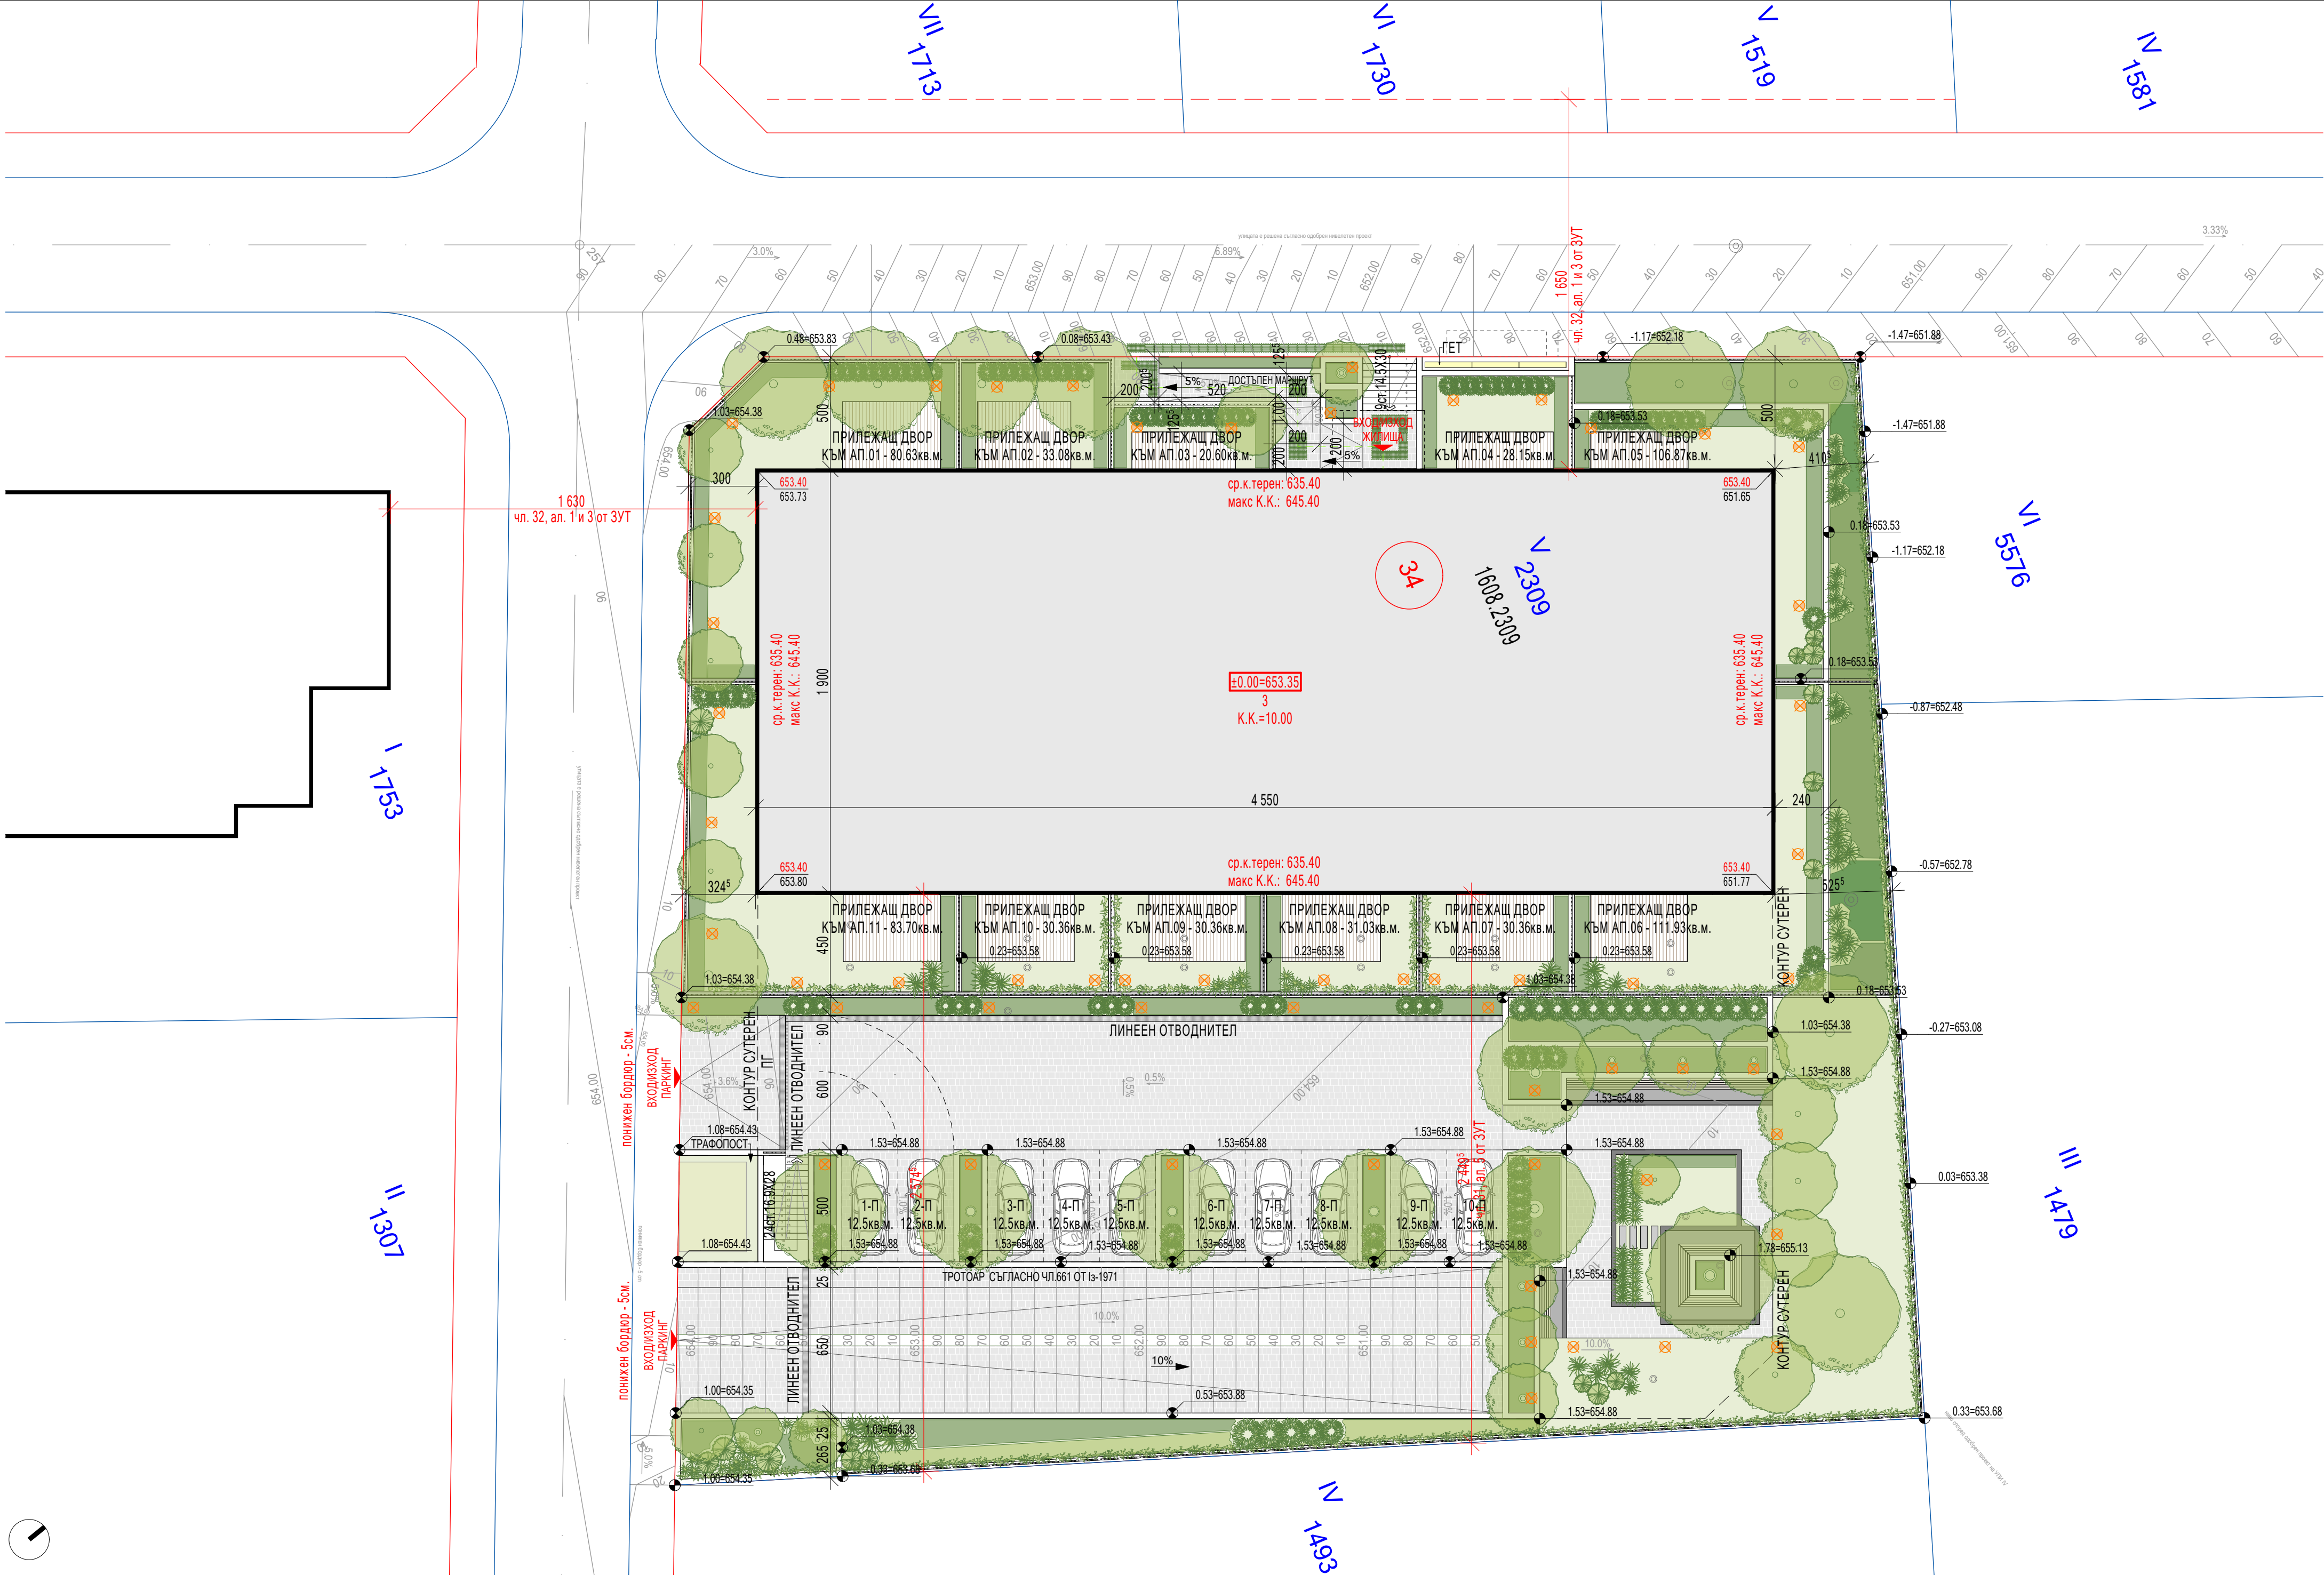

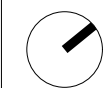


ЧЕРТЕЖ: СУТЕРЕН

ОБЕКТ: ЖИЛИЩНА СГРАДА С ПОДЗЕМЕН ПАРКИНГ
УПИ V-2309, кв. 34, р-н Студентски,
м. ж.к.Малинова Долина, гр. София

ДАТА: 02.2025
ФАЗА: ИП
МАЩАБ: 1:140

STUDIOCREATIVE

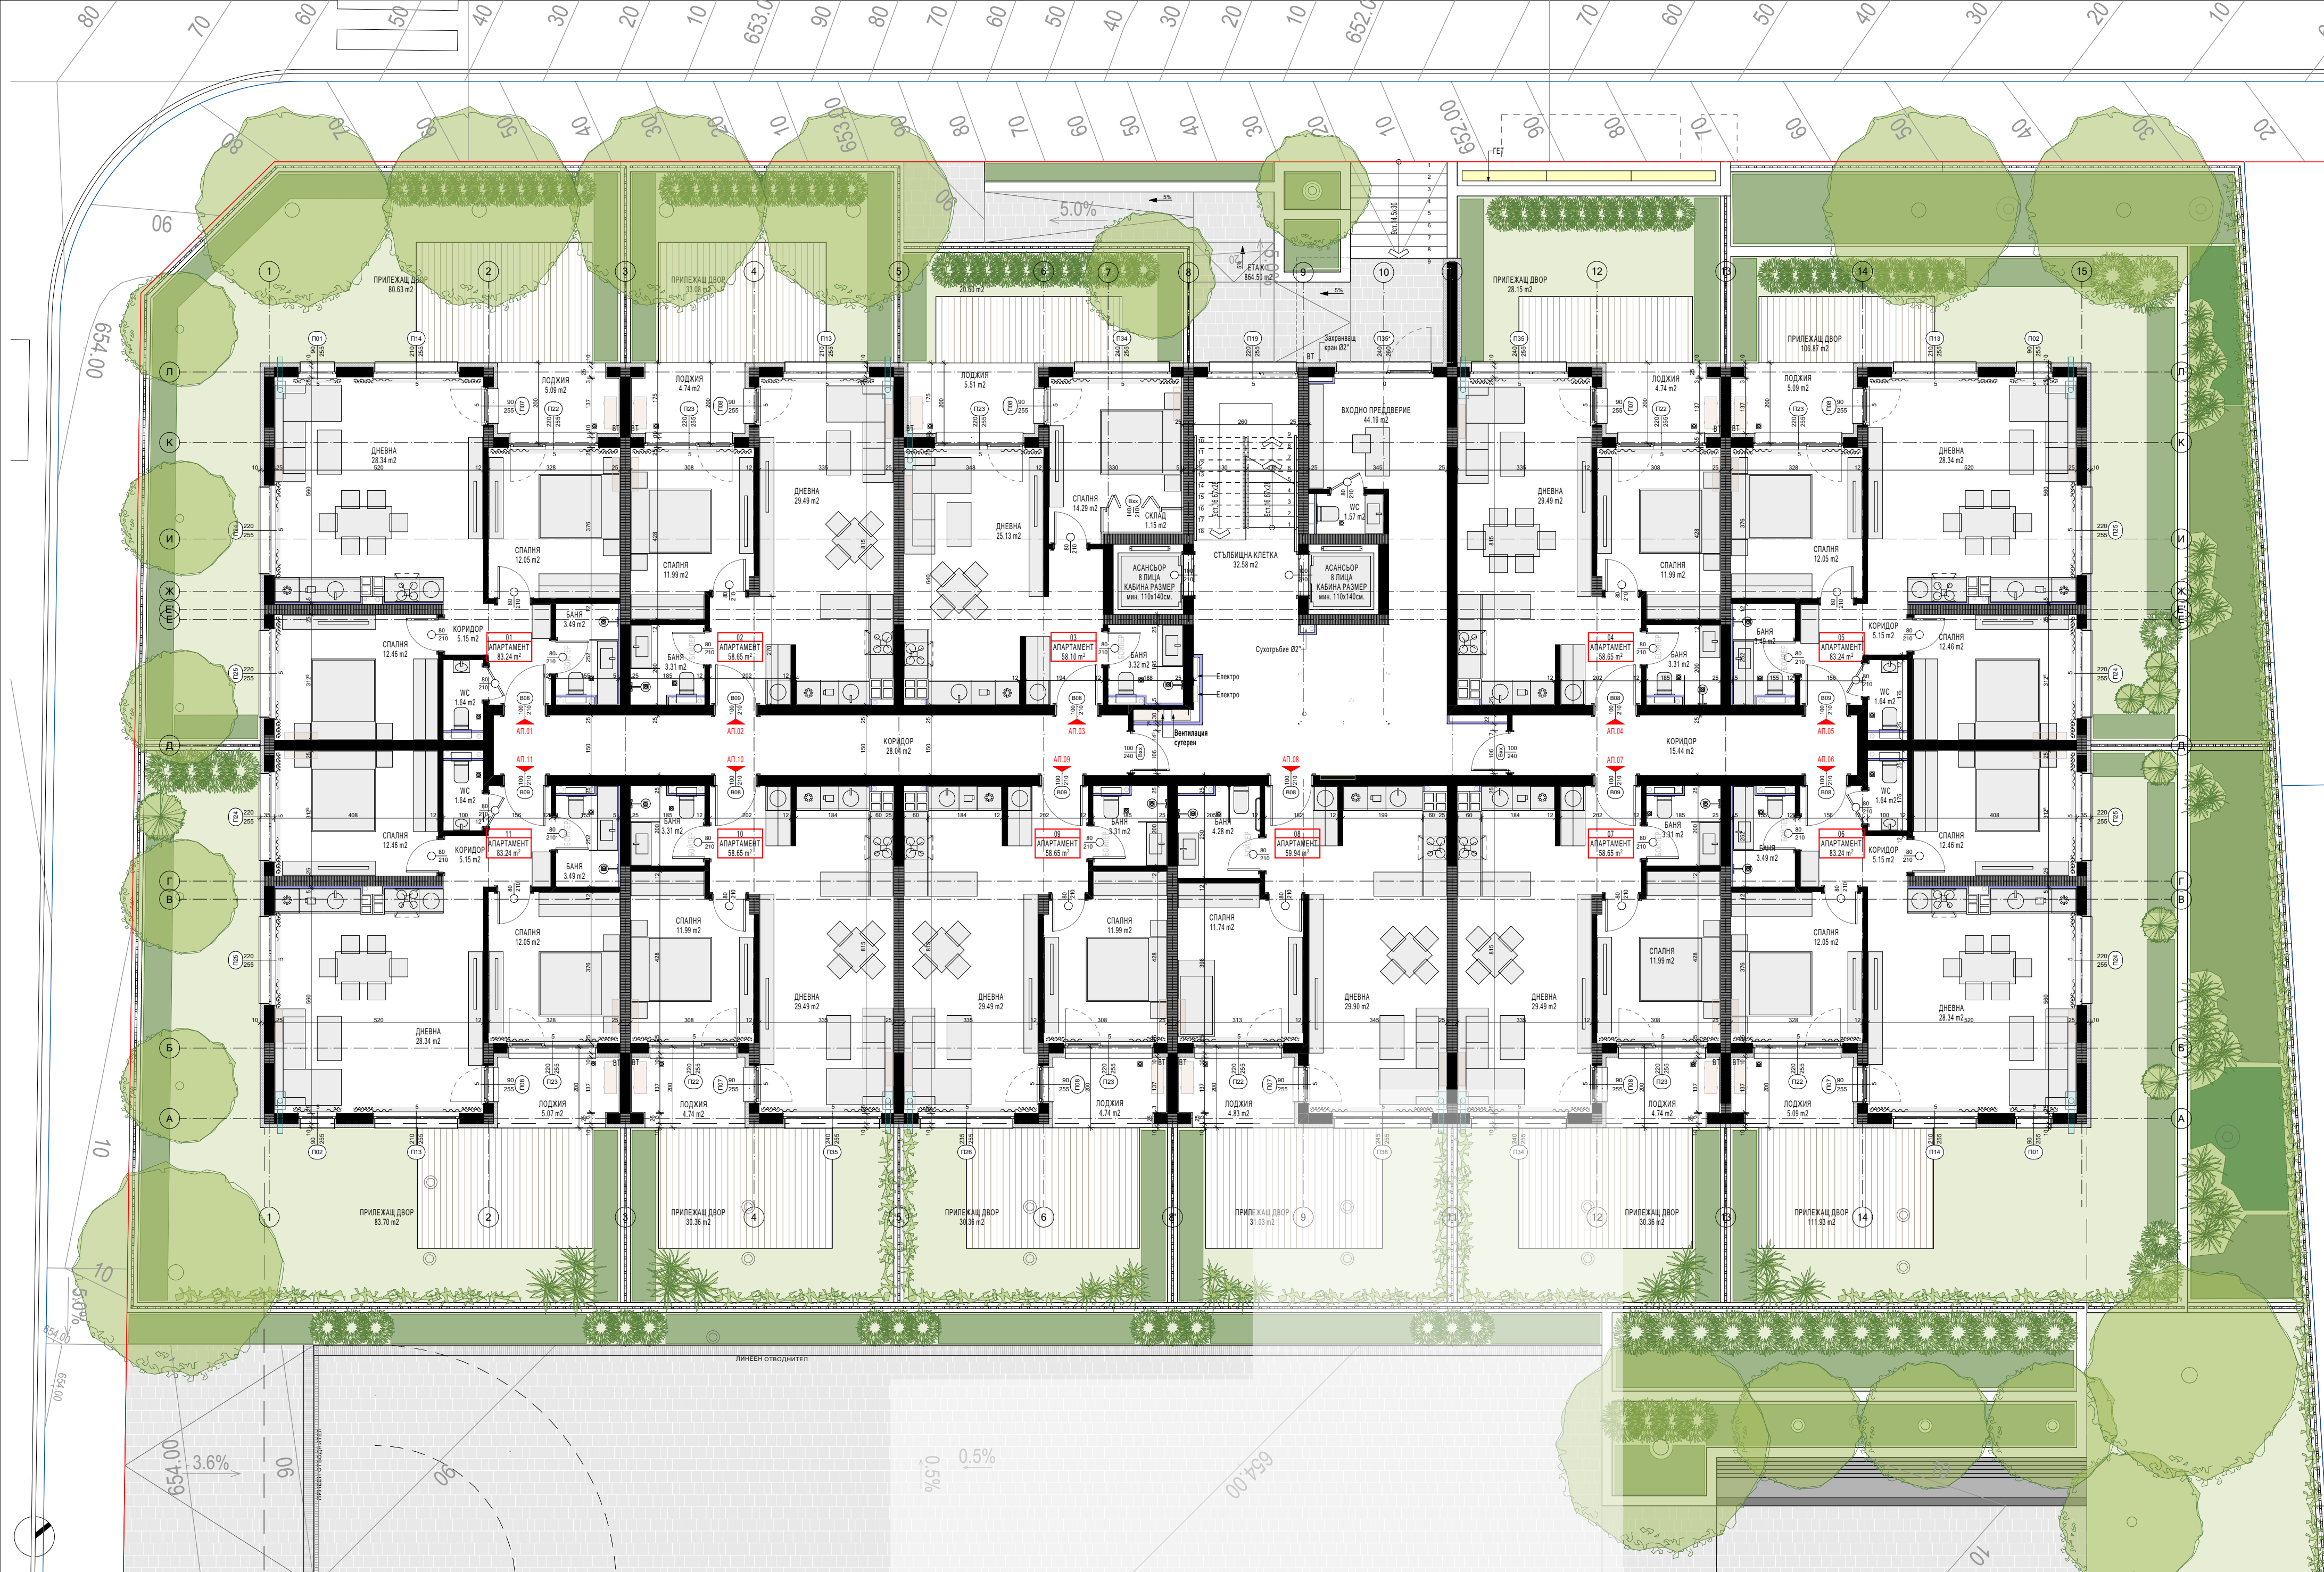



ОБЩИ ЧАСТИ	
ЕТАЖ:	ПЛОЩ: (м2)
СУТЕРЕН	42.34
ЕТАЖ 1	120.25
ЕТАЖ 2	92.34
ЕТАЖ 3	92.34
ЕТАЖ 4	83.07
430.34 m ²	

РЗП НАДЗЕМНО	
ЕТАЖ:	ПЛОЩ: (м2)
ЕТАЖ 1	864.50
ЕТАЖ 2	864.50
ЕТАЖ 3	864.50
ЕТАЖ 4	864.50
3 458.00 m ²	

АПАРТАМЕНТИ БРОЙ	
ЕТАЖ:	БРОЙ:
ЕТАЖ 1	11
ЕТАЖ 2	11
ЕТАЖ 3	11
ЕТАЖ 4	7
40	

АПАРТАМЕНТИ ТИП	
ТИП:	БРОЙ:
ДВУСТАЕН АП.	22
ТРИСТАЕН АП.	17
ЧЕТРИСТАЕН АП.	1
40	



ЧЕРТЕЖ: ЕТАЖ 2

ОБЕКТ: ЖИЛИЩНА СГРАДА С ПОДЗЕМЕН ПАРКИНГ
УПИ V-2309, кв. 34, р-н Студентски,
м. ж.к.Малинова Долина, гр. София

ДАТА: 02.2025
ФАЗА: ИП
МАЩАБ: 1:100

STUDIOCREATIVE



ОБЩИ ЧАСТИ	
ЕТАЖ:	ПЛОЩ: (м2)
СУТЕРЕН	42.34
ЕТАЖ 1	120.25
ЕТАЖ 2	92.34
ЕТАЖ 3	92.34
ЕТАЖ 4	83.07
430.34 m²	

РЗП НАДЗЕМНО	
ЕТАЖ:	ПЛОЩ: (м2)
ЕТАЖ 1	864.50
ЕТАЖ 2	864.50
ЕТАЖ 3	864.50
ЕТАЖ 4	864.50
3 458.00 m²	

АПАРТАМЕНТИ БРОЙ	
ЕТАЖ:	БРОЙ:
ЕТАЖ 1	11
ЕТАЖ 2	11
ЕТАЖ 3	11
ЕТАЖ 4	7
40	


АПАРТАМЕНТИ ТИП	
ТИП:	БРОЙ:
ДВУСТАЕН АП.	22
ТРИСТАЕН АП.	17
ЧЕТРИСТАЕН АП.	1
40	

ЧЕРТЕЖ: ЕТАЖ 3

ОБЕКТ: ЖИЛИЩНА СГРАДА С ПОДЗЕМЕН ПАРКИНГ
УПИ V-2309, кв. 34, р-н Студентски,
м. ж.к.Малинова Долина, гр. София

ДАТА: 02.2025
ФАЗА: ИП
МАЩАБ: 1:100

STUDIOCREATIVE

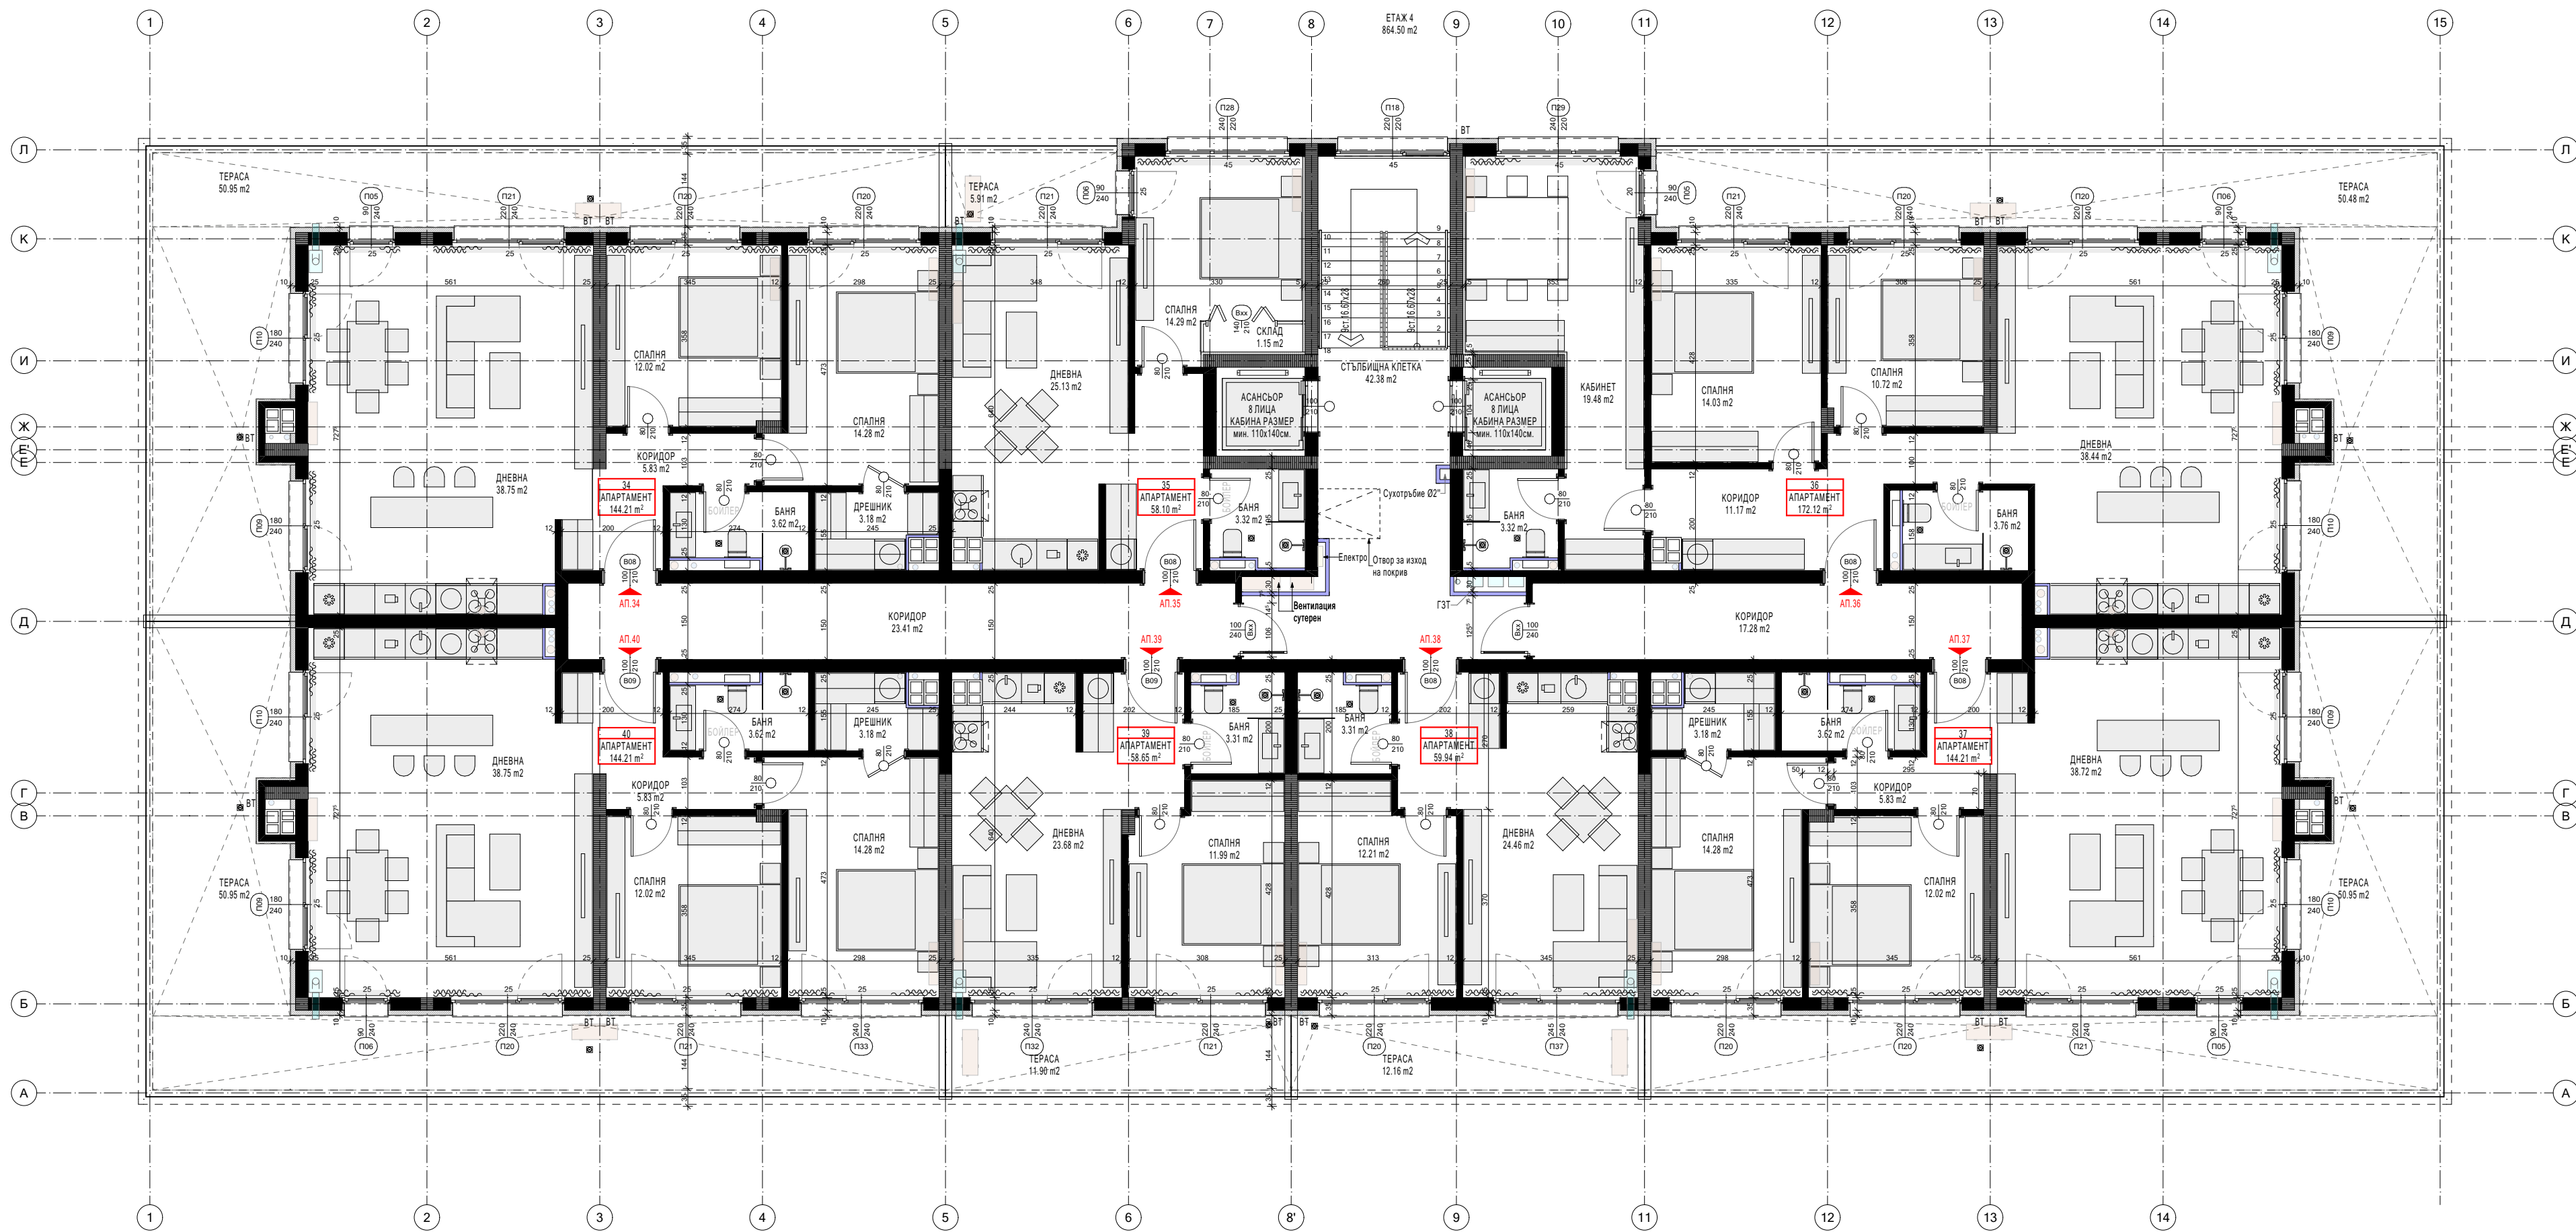

ОБЩИ ЧАСТИ	
ЕТАЖ:	ПЛОЩ: (м2)
СУТЕРЕН	42.34
ЕТАЖ 1	120.25
ЕТАЖ 2	92.34
ЕТАЖ 3	92.34
ЕТАЖ 4	83.07
430.34 m²	

РЗП НАДЗЕМНО	
ЕТАЖ:	ПЛОЩ: (м2)
ЕТАЖ 1	864.50
ЕТАЖ 2	864.50
ЕТАЖ 3	864.50
ЕТАЖ 4	864.50
3 458.00 m²	

АПАРТАМЕНТИ БРОЙ	
ЕТАЖ:	БРОЙ:
ЕТАЖ 1	11
ЕТАЖ 2	11
ЕТАЖ 3	11
ЕТАЖ 4	7
40	

АПАРТАМЕНТИ ТИП	
ТИП:	БРОЙ:
ДВУСТАЕН АП.	22
ТРИСТАЕН АП.	17
ЧЕТРИСТАЕН АП.	1
40	




ЧЕРТЕЖ: ЕТАЖ 4

ОБЕКТ: ЖИЛИЩНА СГРАДА С ПОДЗЕМЕН ПАРКИНГ
УПИ V-2309, кв. 34, р-н Студентски,
м. ж.к.Малинова Долина, гр. София


ДАТА: 02.2025
ФАЗА: ИП
МАЩАБ: 1:100

STUDIOCREATIVE

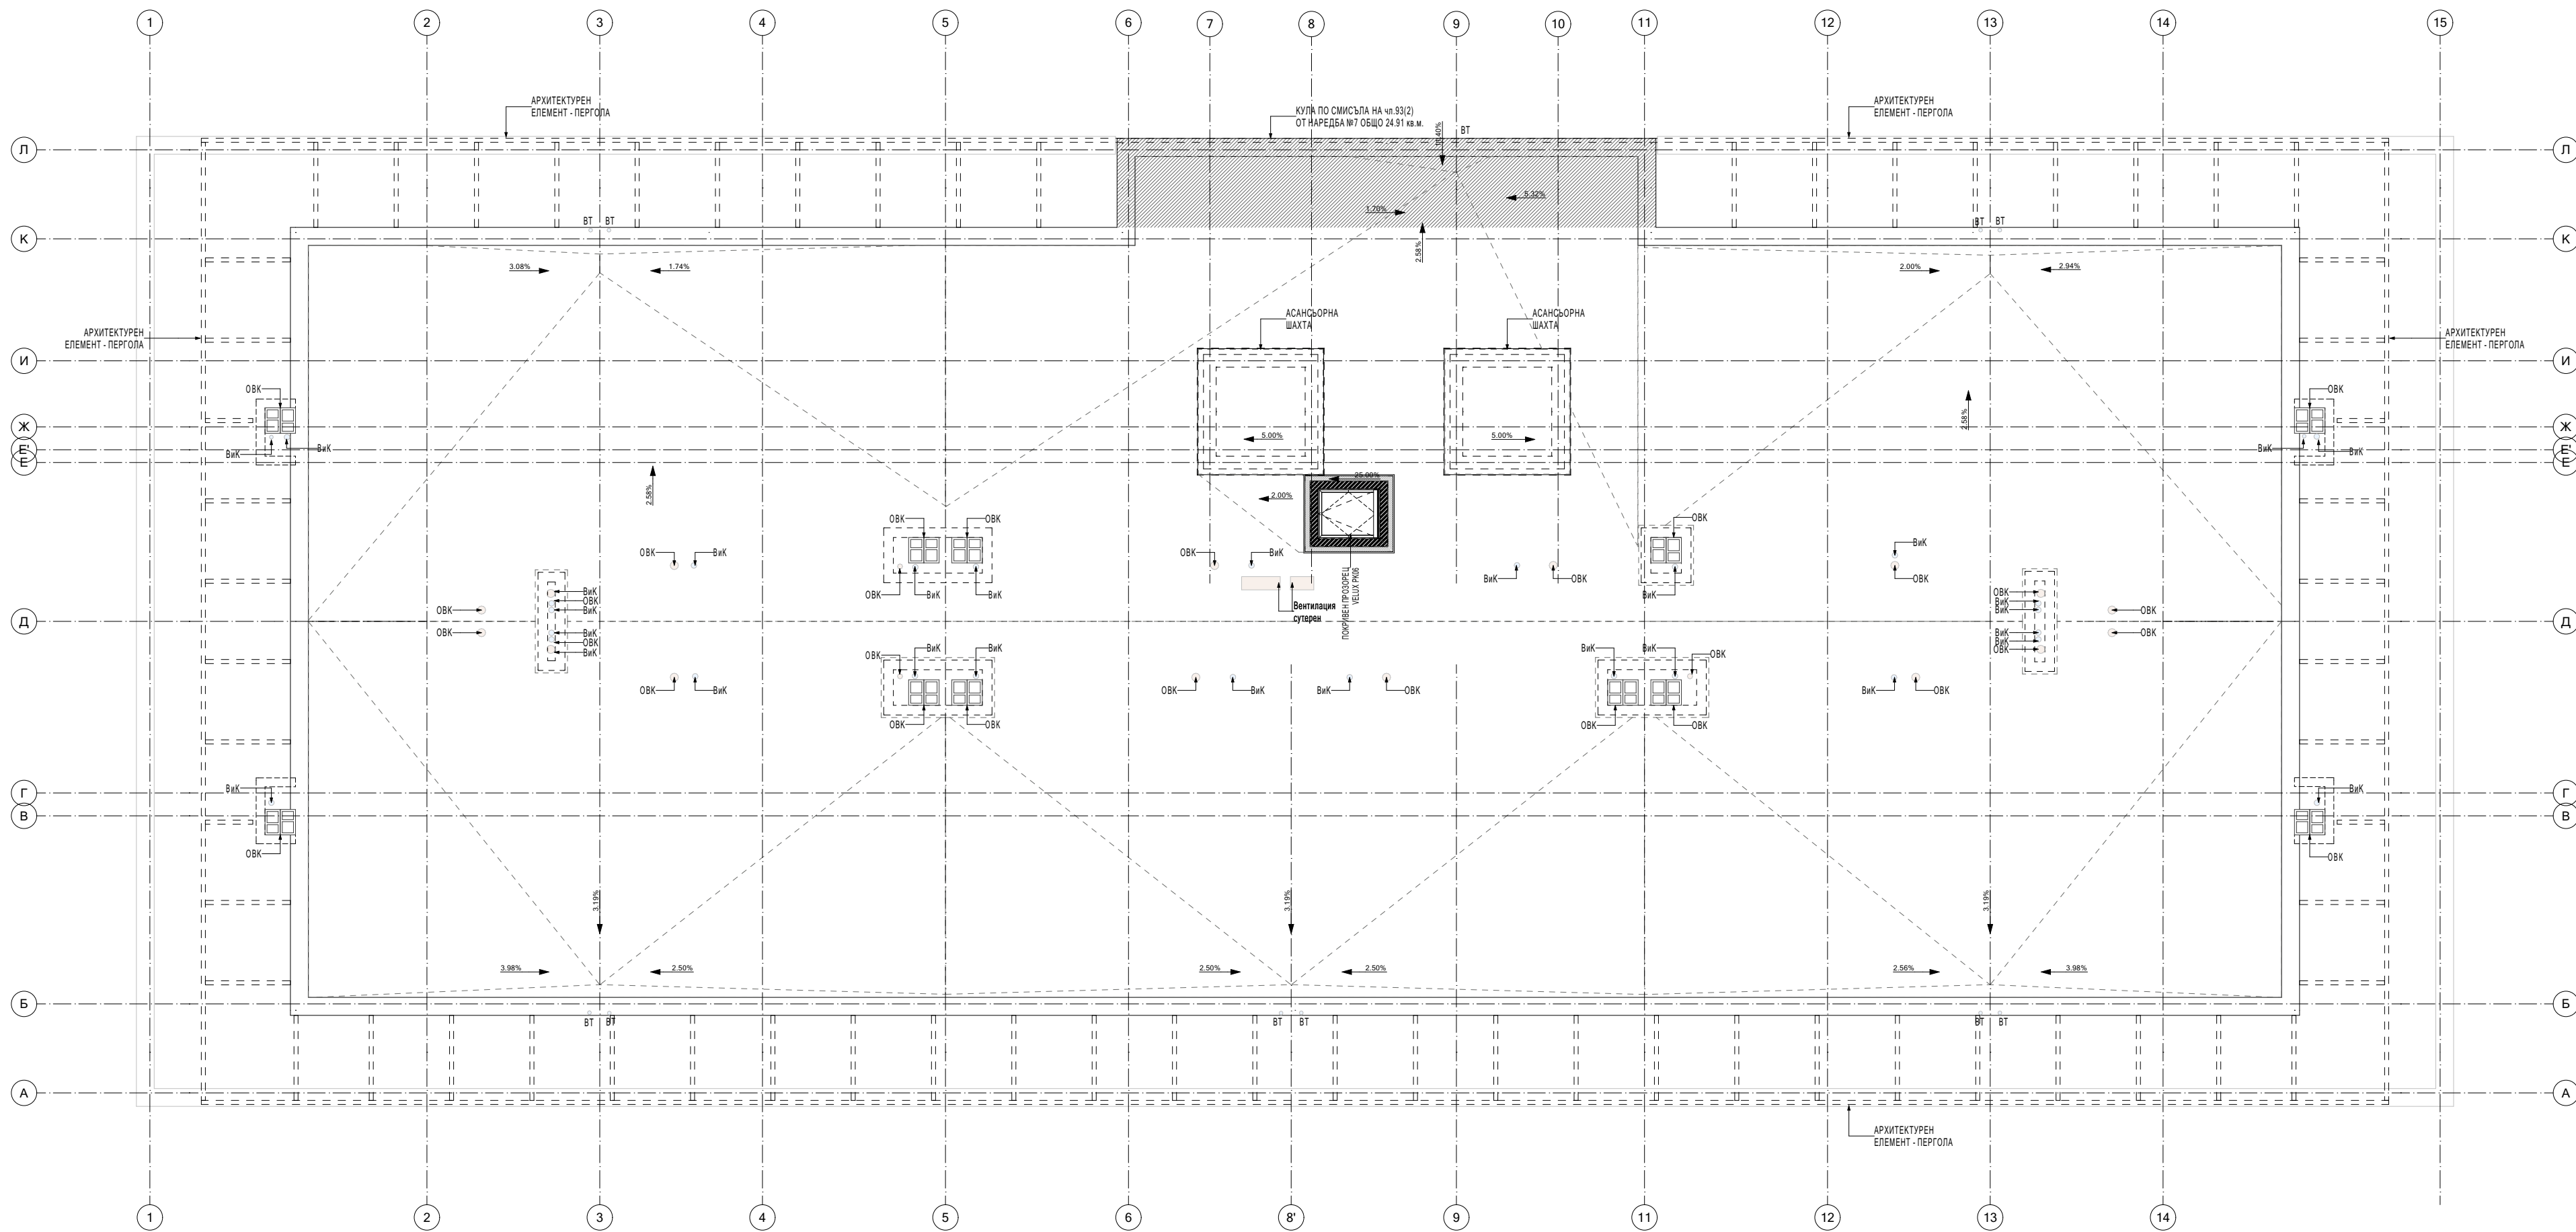

ОБЩИ ЧАСТИ		РЗП НАДЗЕМНО		АПАРТАМЕНТИ БРОЙ		АПАРТАМЕНТИ ТИП	
ЕТАЖ:	ПЛОЩ: (м2)	ЕТАЖ:	ПЛОЩ: (м2)	ЕТАЖ:	БРОЙ:	ТИП:	БРОЙ:
СУТЕРЕН	42.34	ЕТАЖ 1	864.50	ЕТАЖ 1	11	ДВУСТАЕН АП.	22
ЕТАЖ 1	120.25	ЕТАЖ 2	864.50	ЕТАЖ 2	11	ТРИСТАЕН АП.	17
ЕТАЖ 2	92.34	ЕТАЖ 3	864.50	ЕТАЖ 3	11	ЧЕТРИСТАЕН АП.	1
ЕТАЖ 3	92.34	ЕТАЖ 4	864.50	ЕТАЖ 4	7		
ЕТАЖ 4	83.07		3 458.00 m²		40		40



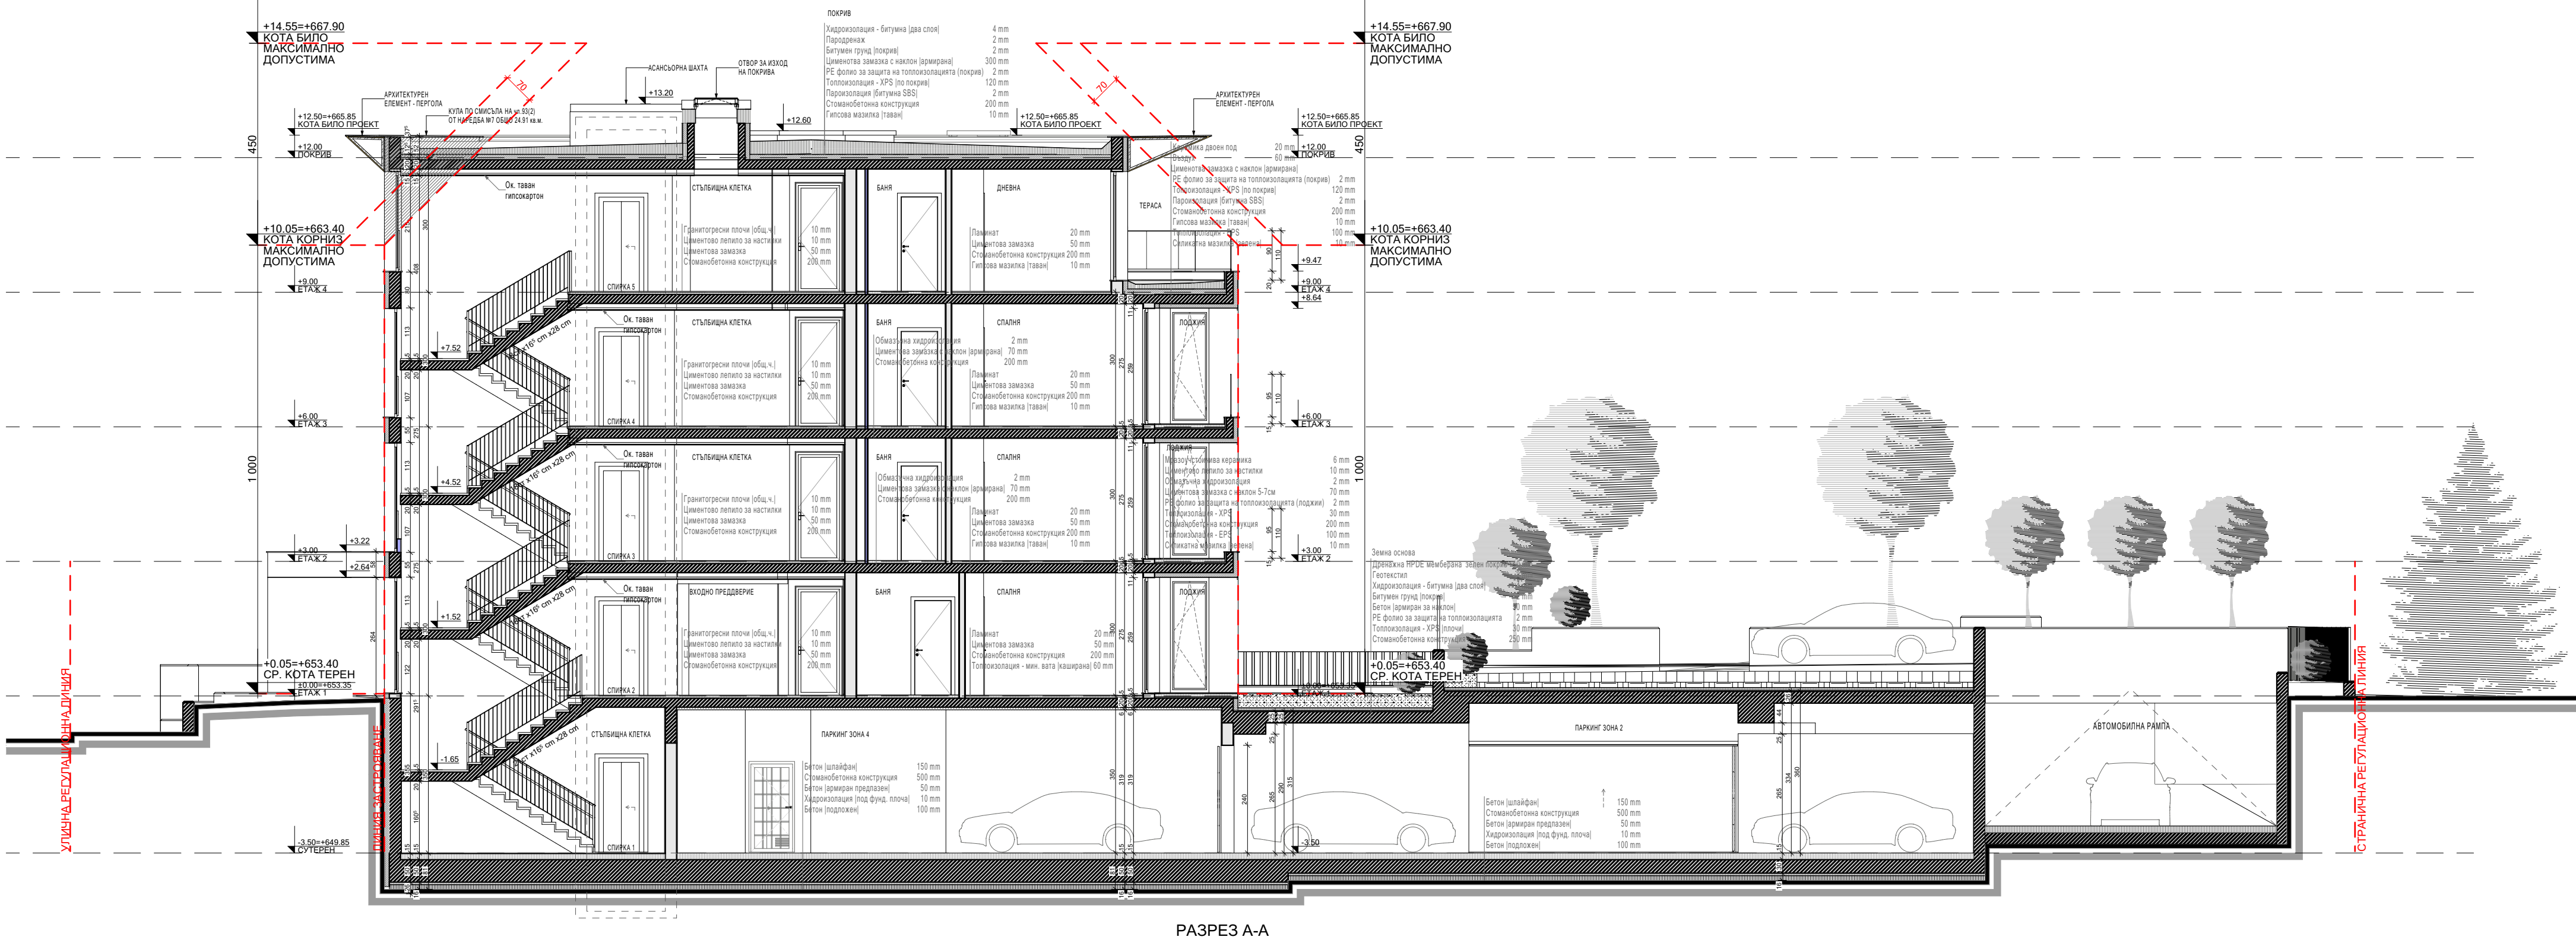


ЧЕРТЕЖ: РАЗРЕЗ А-А

ОБЕКТ: ЖИЛИЩНА СГРАДА С ПОДЗЕМЕН ПАРКИНГ
УПИ V-2309, кв. 34, р-н Студентски,
м. ж.к.Малинова Долина, гр. София

ДАТА: 02.2025
ФАЗА: ИП
МАЩАБ: 1:100

STUDIOCREATIVE

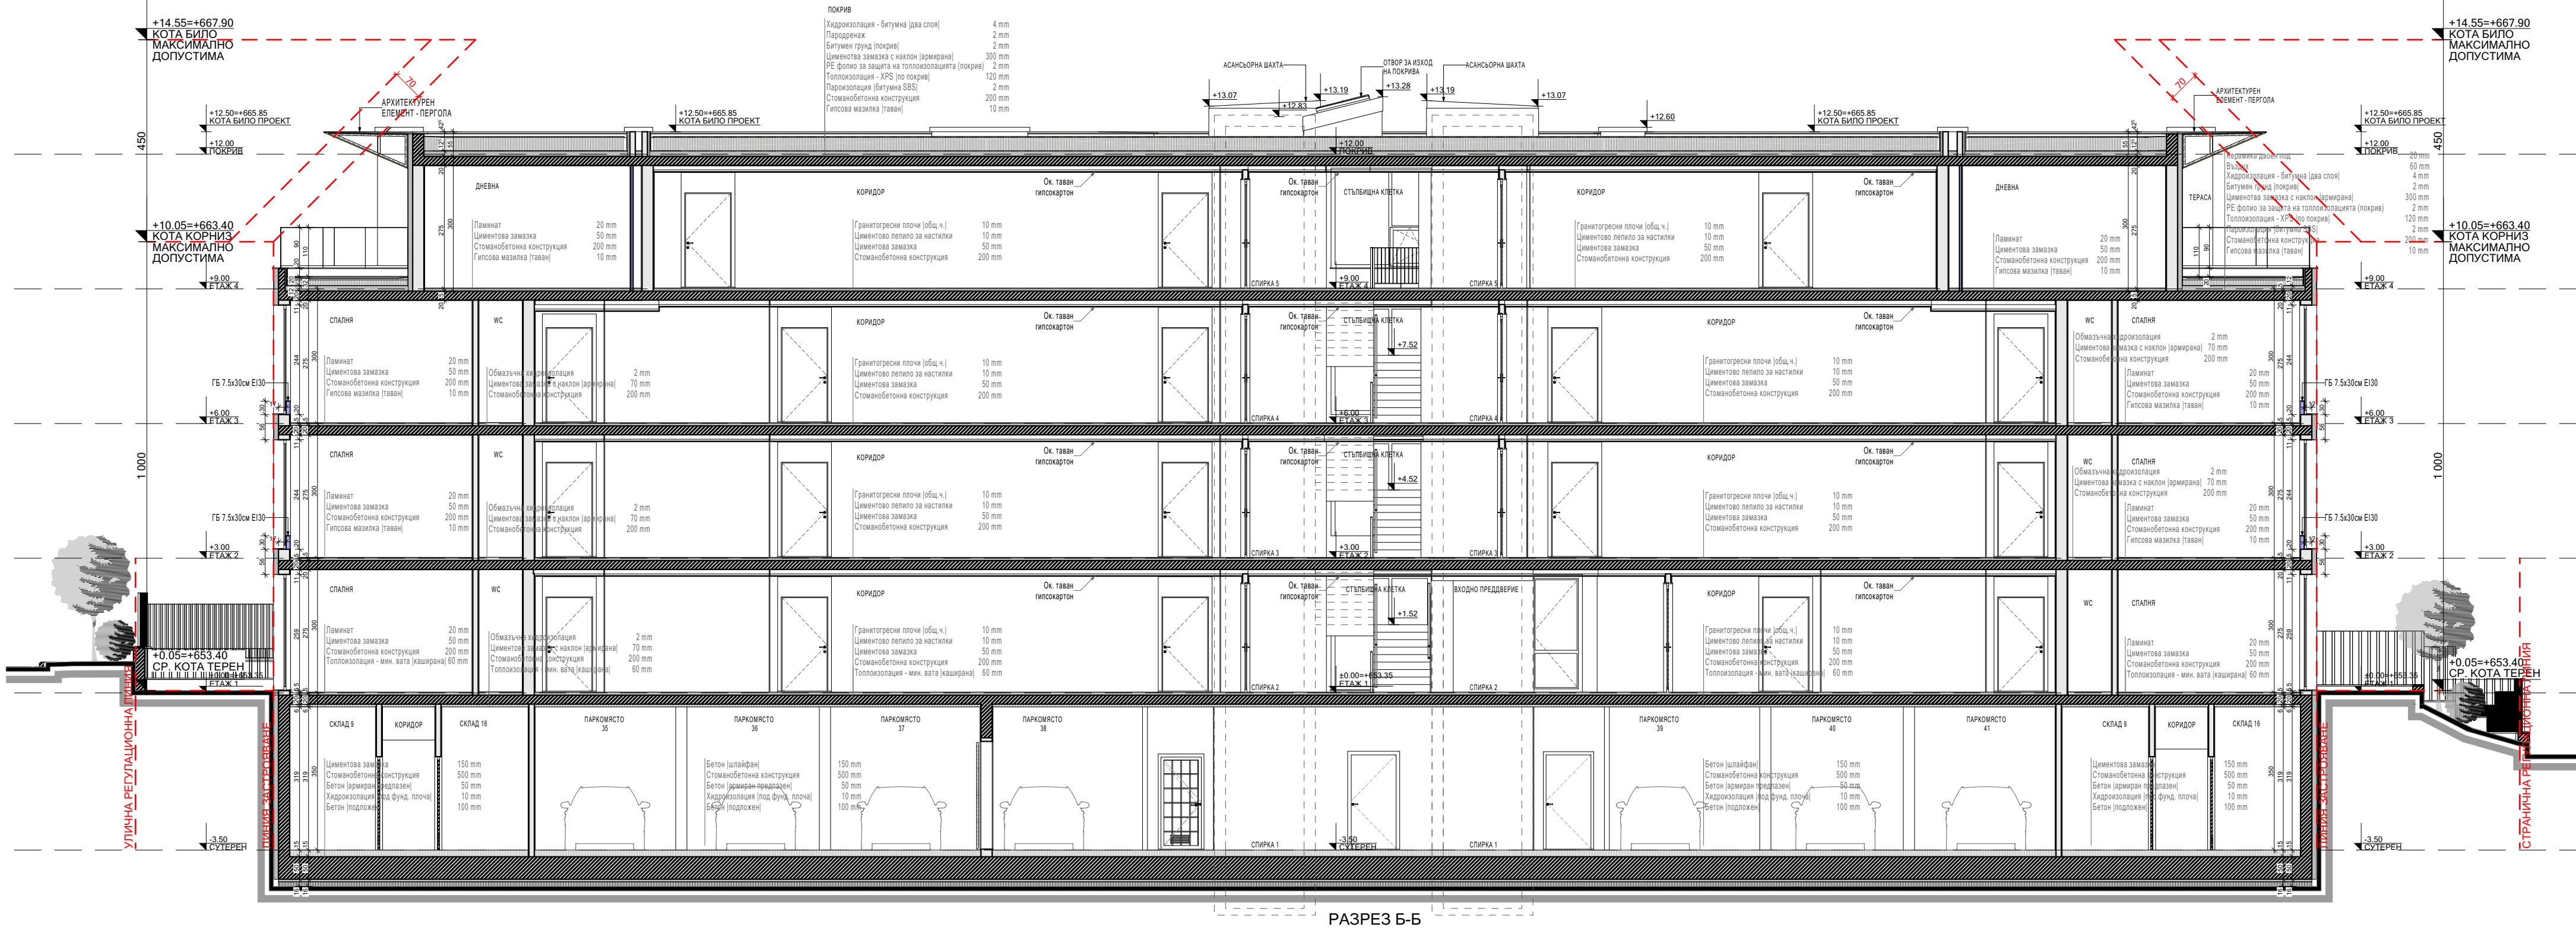


ЧЕРТЕЖ: РАЗРЕЗ Б-Б

ОБЕКТ: ЖИЛИЩНА СГРАДА С ПОДЗЕМЕН ПАРКИНГ
УПИ V-2309, кв. 34, р-н Студентски,
м. ж.к.Малинова Долина, гр. София

ДАТА: 02.2025
ФАЗА: ИП
МАЩАБ: 1:100

STUDIOCREATIVE

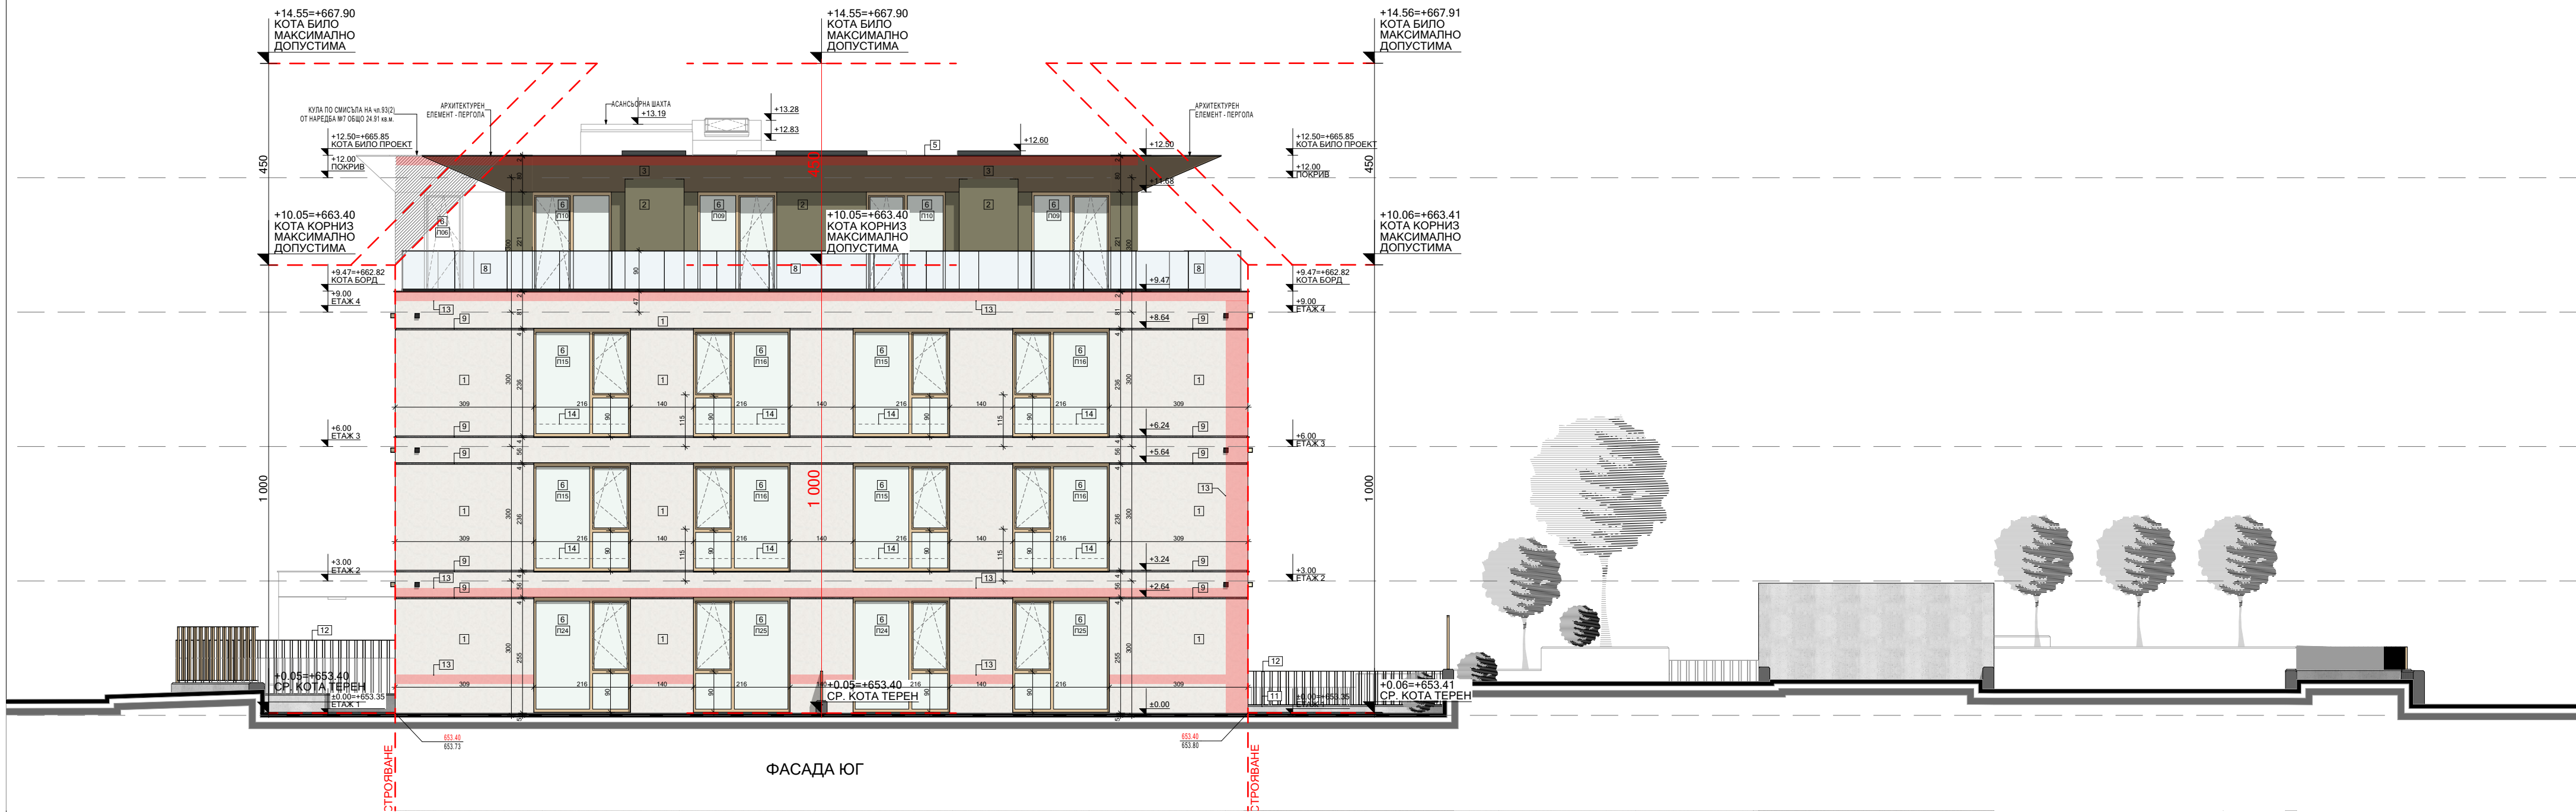

МАТЕРИАЛИ:

1. Силикатна мазилка - бяла - Baumit Life 0439 със структура K-1.5.
2. Силикатна мазилка - зелена - Baumit Life 1021(1022;1023) със структура K-1.5.
3. Композитен материал - цвят (бронз)
4. Шапка от камък - черен
5. Шапка от поцинкована ламарина - цвят (RAL9004)
6. PVC или Алюминиева дограма - цвят (бронз)
7. Стъклен параван балкон - h изделие = 95см, до мин. 105 см к.г.п.
8. Стъклен параван тераси - h изделие = 90см, до мин. 105 см к.г.п.
9. Декоративна fuga
10. Гаражна врата - цвят (антрацит)
11. Видим бетон с фаска
12. Стоманен параван - цвят (бронз)
13. Ивица от твърда мин. вата с КРО А2
14. Ивица газобетон 30x7.5см (Е1 30) за достигане до 100см
съгласно т.1 от Приложение 8 на НСТПНОБП



ЧЕРТЕЖ: ФАСАДА ЮГ

ОБЕКТ: ЖИЛИЩНА СГРАДА С ПОДЗЕМЕН ПАРКИНГ
УПИ V-2309, кв. 34, р-н Студентски,
м. ж.к.Малинова Долина, гр. София


ДАТА: 02.2025

ФАЗА: ИП

МАЩАБ: 1:100

STUDIOCREATIVE



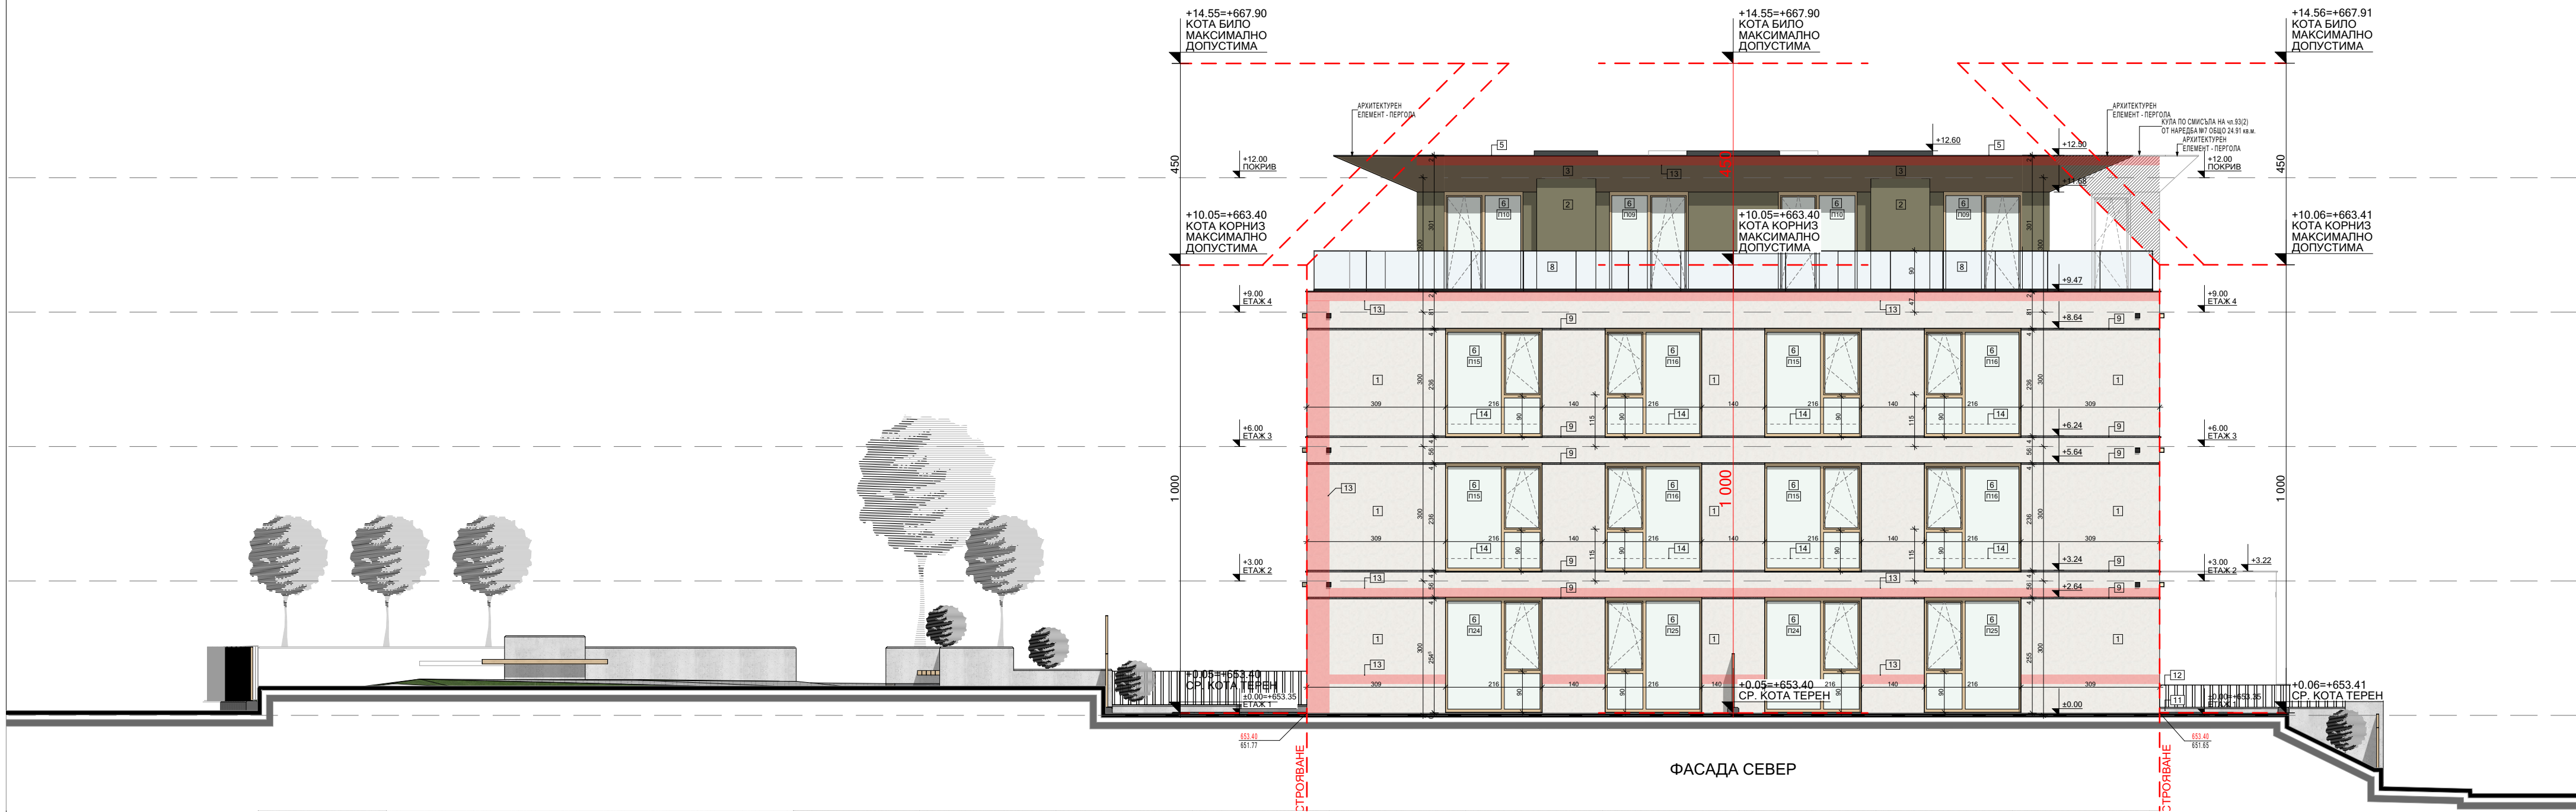

- МАТЕРИАЛИ:**
- Силикатна мазилка - бяла - Baumit Life 0439 със структура K-1.5.
 - Силикатна мазилка - зелена - Baumit Life 1021(1022;1023) със структура K-1.5.
 - Композитен материал - цвят (бронз)
 - Шапка от камък - черен
 - Шапка от поцинкована ламарина - цвят (RAL9004)
 - PVC или Алуминиева дограма - цвят (бронз)
 - Съклян паравет балкон - h изделие = 95cm, до мин. 105 cm к.г.п.
 - Съклян паравет тераси - h изделие = 90cm, до мин. 105 cm к.г.п.
 - Декоративна фуга
 - Гаражна врата - цвят (антрацит)
 - Видим бетон с фаска
 - Стоманен паравет - цвят (бронз)
 - Ивица от твърда мин. вата с КРО А2
 - Ивица газобетон 30x7.5cm (E1 30) за достигане до 100cm съгласно т.1 от Приложение 8 на НСТПНОБП

ЧЕРТЕЖ: ФАСАДА СЕВЕР

ОБЕКТ: ЖИЛИЩНА СГРАДА С ПОДЗЕМЕН ПАРКИНГ
УПИ V-2309, кв. 34, р-н Студентски,
м. ж.к.Малинова Долина, гр. София

ДАТА: 02.2025
ФАЗА: ИП
МАЩАБ: 1:100

STUDIOCREATIVE