

ППОШ
1455.76кв.м.

склад02
3.19кв.м.

склад03
3.21кв.м.

склад04
2.97кв.м.

склад05
3.19кв.м.

склад06
3.19кв.м.

склад07
3.36кв.м.

склад08
3.82кв.м.

склад09
3.75кв.м.

склад10
3.82кв.м.

склад01
2.91кв.м.

коридор
20.95кв.м.

SC EI 60

SC EI 90

склад11
2.87кв.м.

SC EI 90

склад19
2.87кв.м.

SC EI 90

ПОДЗЕМНА
УЛИЦА
H=3.03м

ПОДЗЕМНА
УЛИЦА
H=2.57м

РАЗПРЕДЕЛЕНИЕ НА
к.-3.30




Букваренски тротуар - димензия
0.90 м. съгласно чл. 86(1) от Наредба №18 - 1971


РАМПА:
наклон 15%

РАМПА:
наклон 15%

РАМПА:
наклон 9.6%

РАМПА:
наклон 9.6%

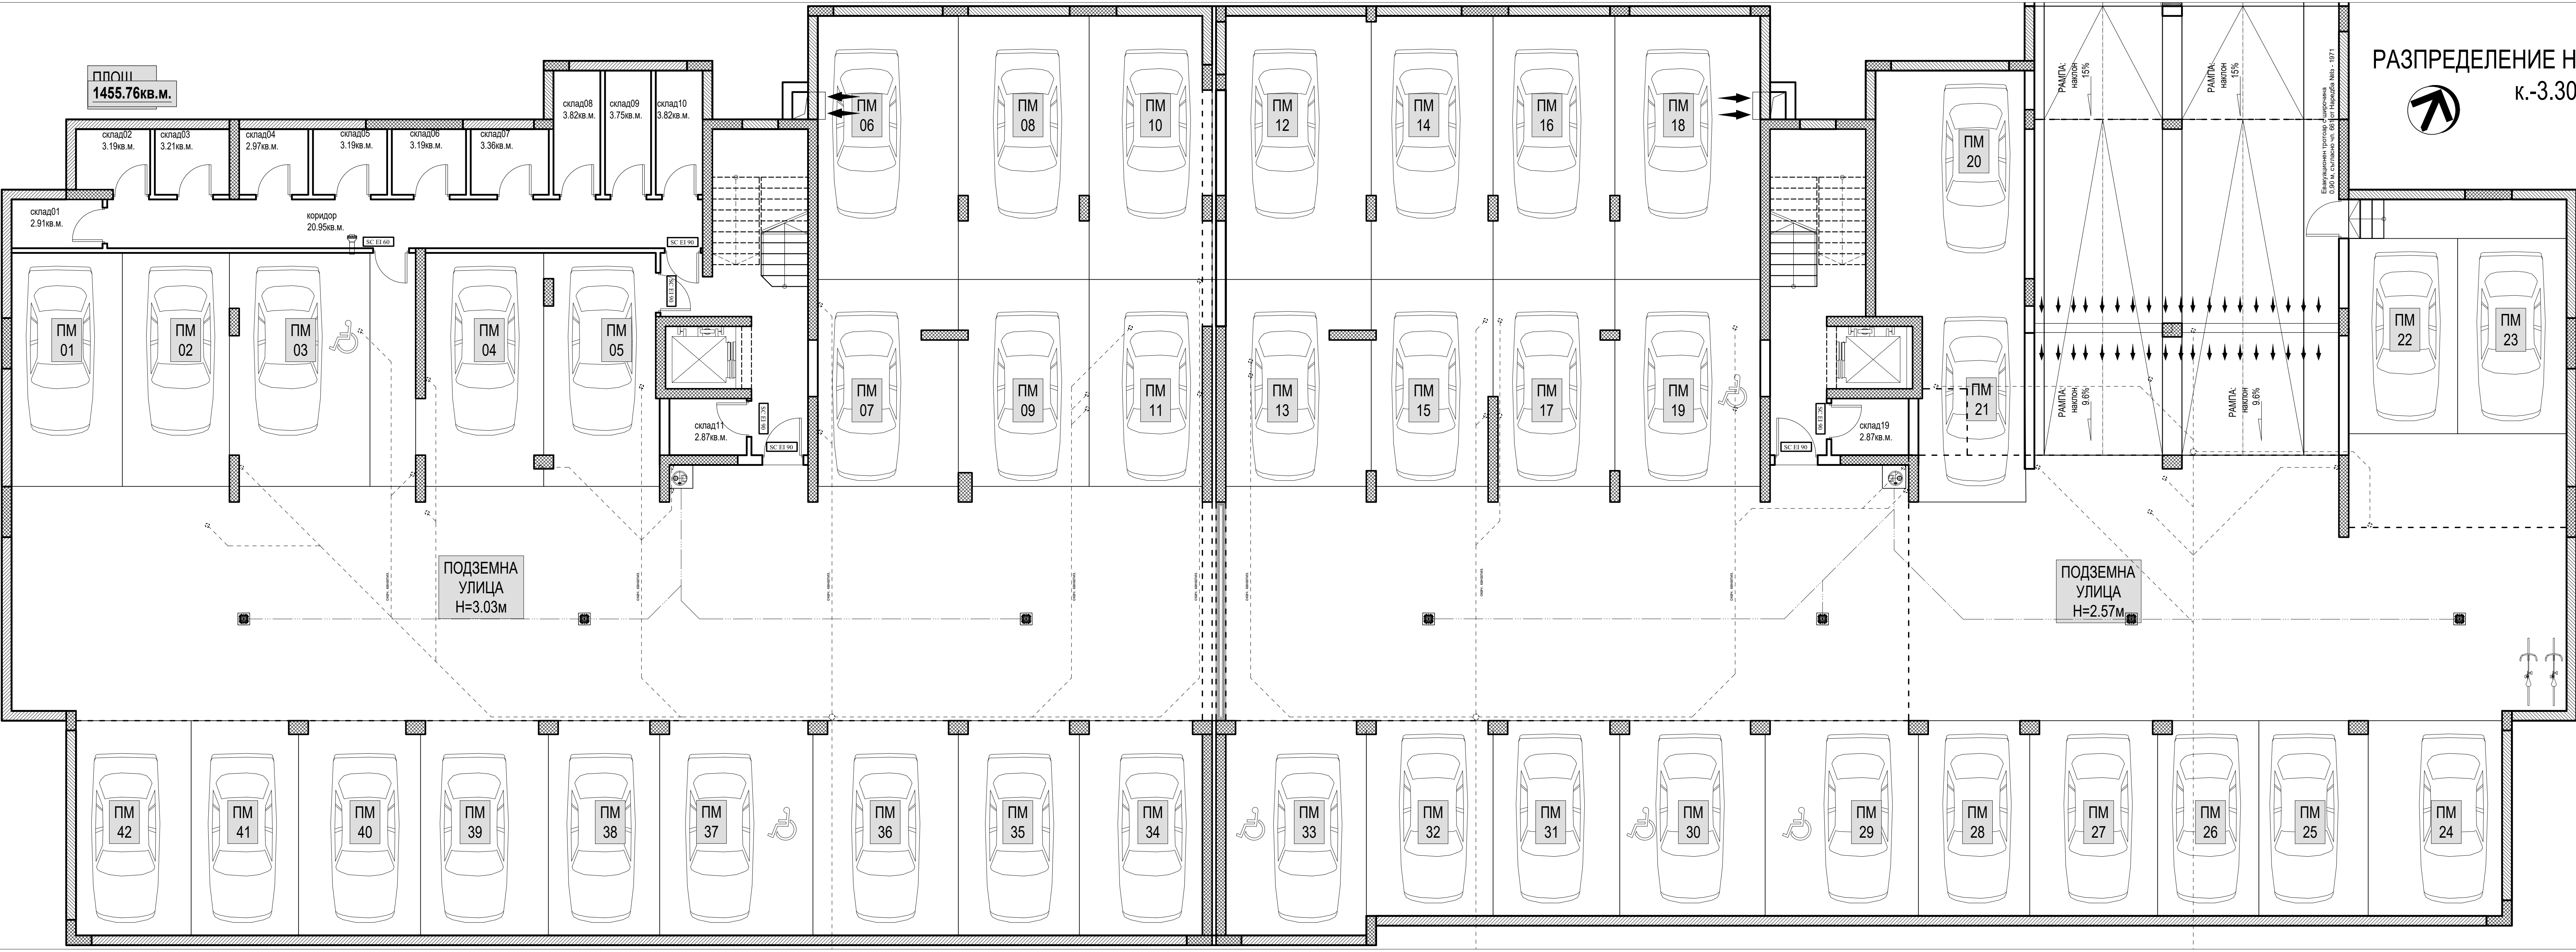


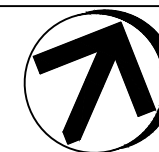


СИТУАЦИЯ

1

- Площ за озеленяване
- Асфалтобетонова настилка
- Настилка тротоарни плочи
- Площ за озеленяване:
Дворно място към партерни апартаменти
- Основно жилищно
застрояване с $H \leq 10.00\text{m}$.
- Настилка гранитогрес-веранда
- Рампа към подземен гараж
- Пешеходен вход/изход УПИ
- Вход жилищна сграда
- Вход/изход магазин
- Евакуационен изход
- Контур подз. застр.

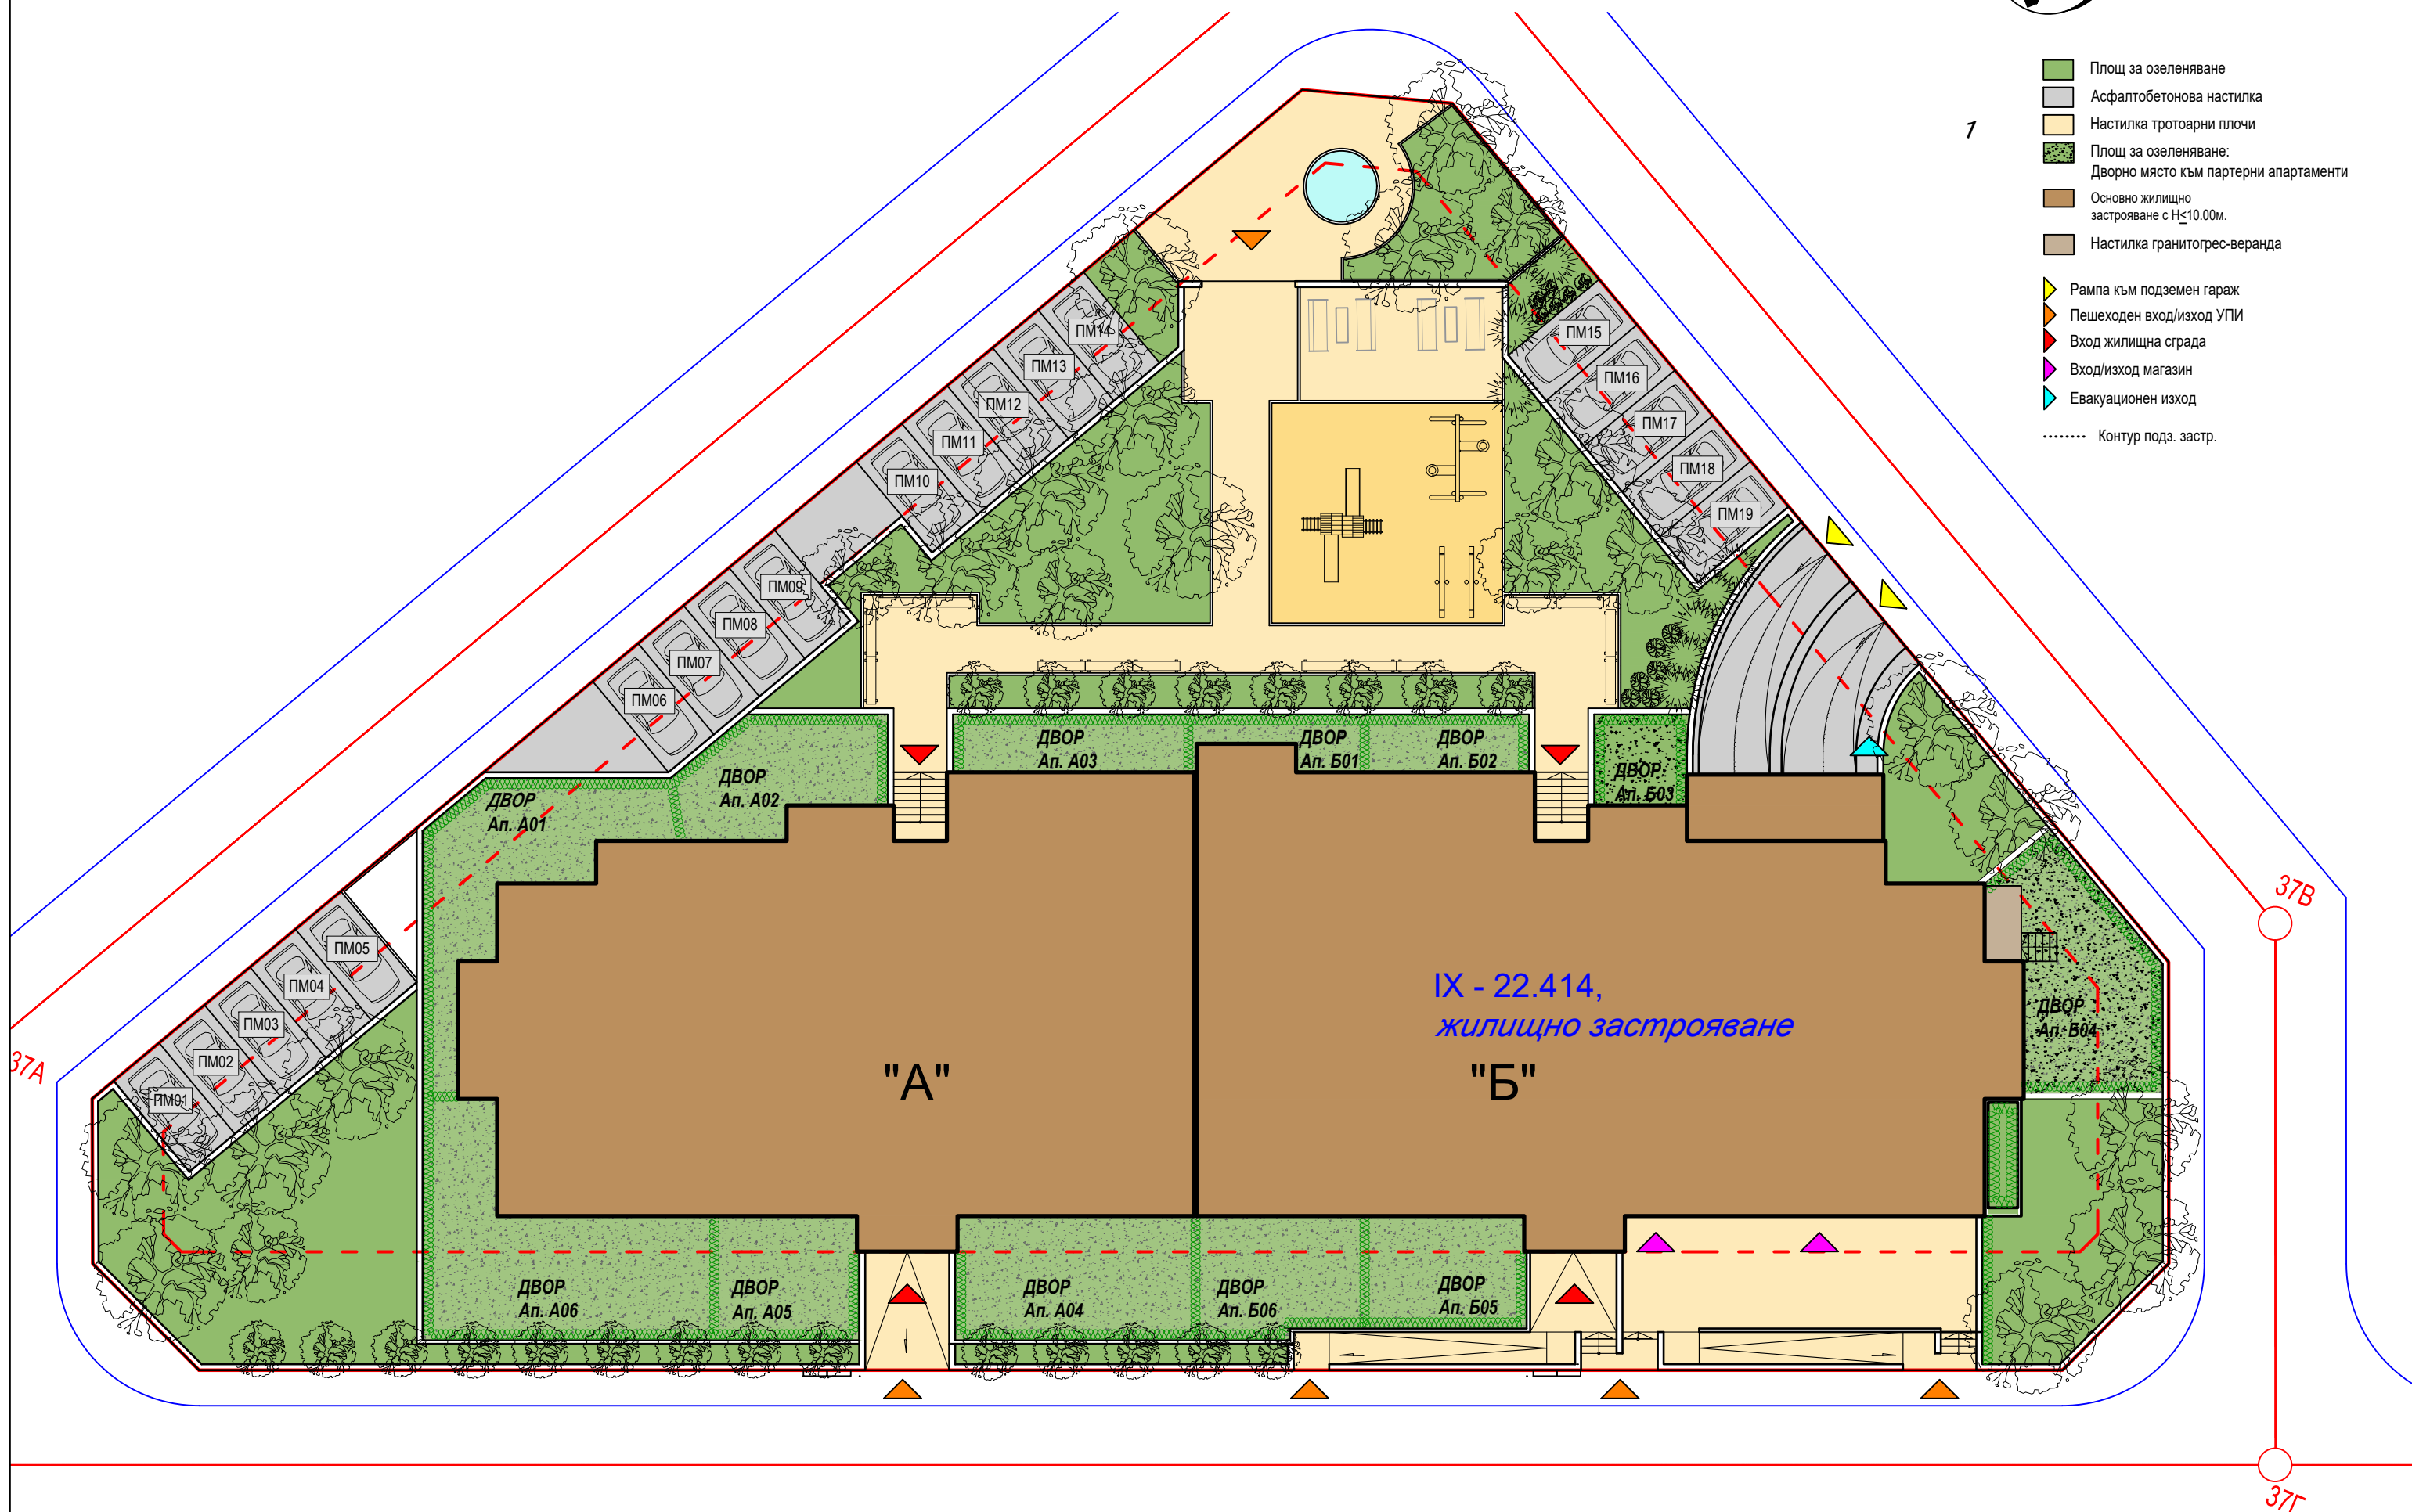

РАЗПРЕДЕЛЕНИЕ НА
к.+3.00

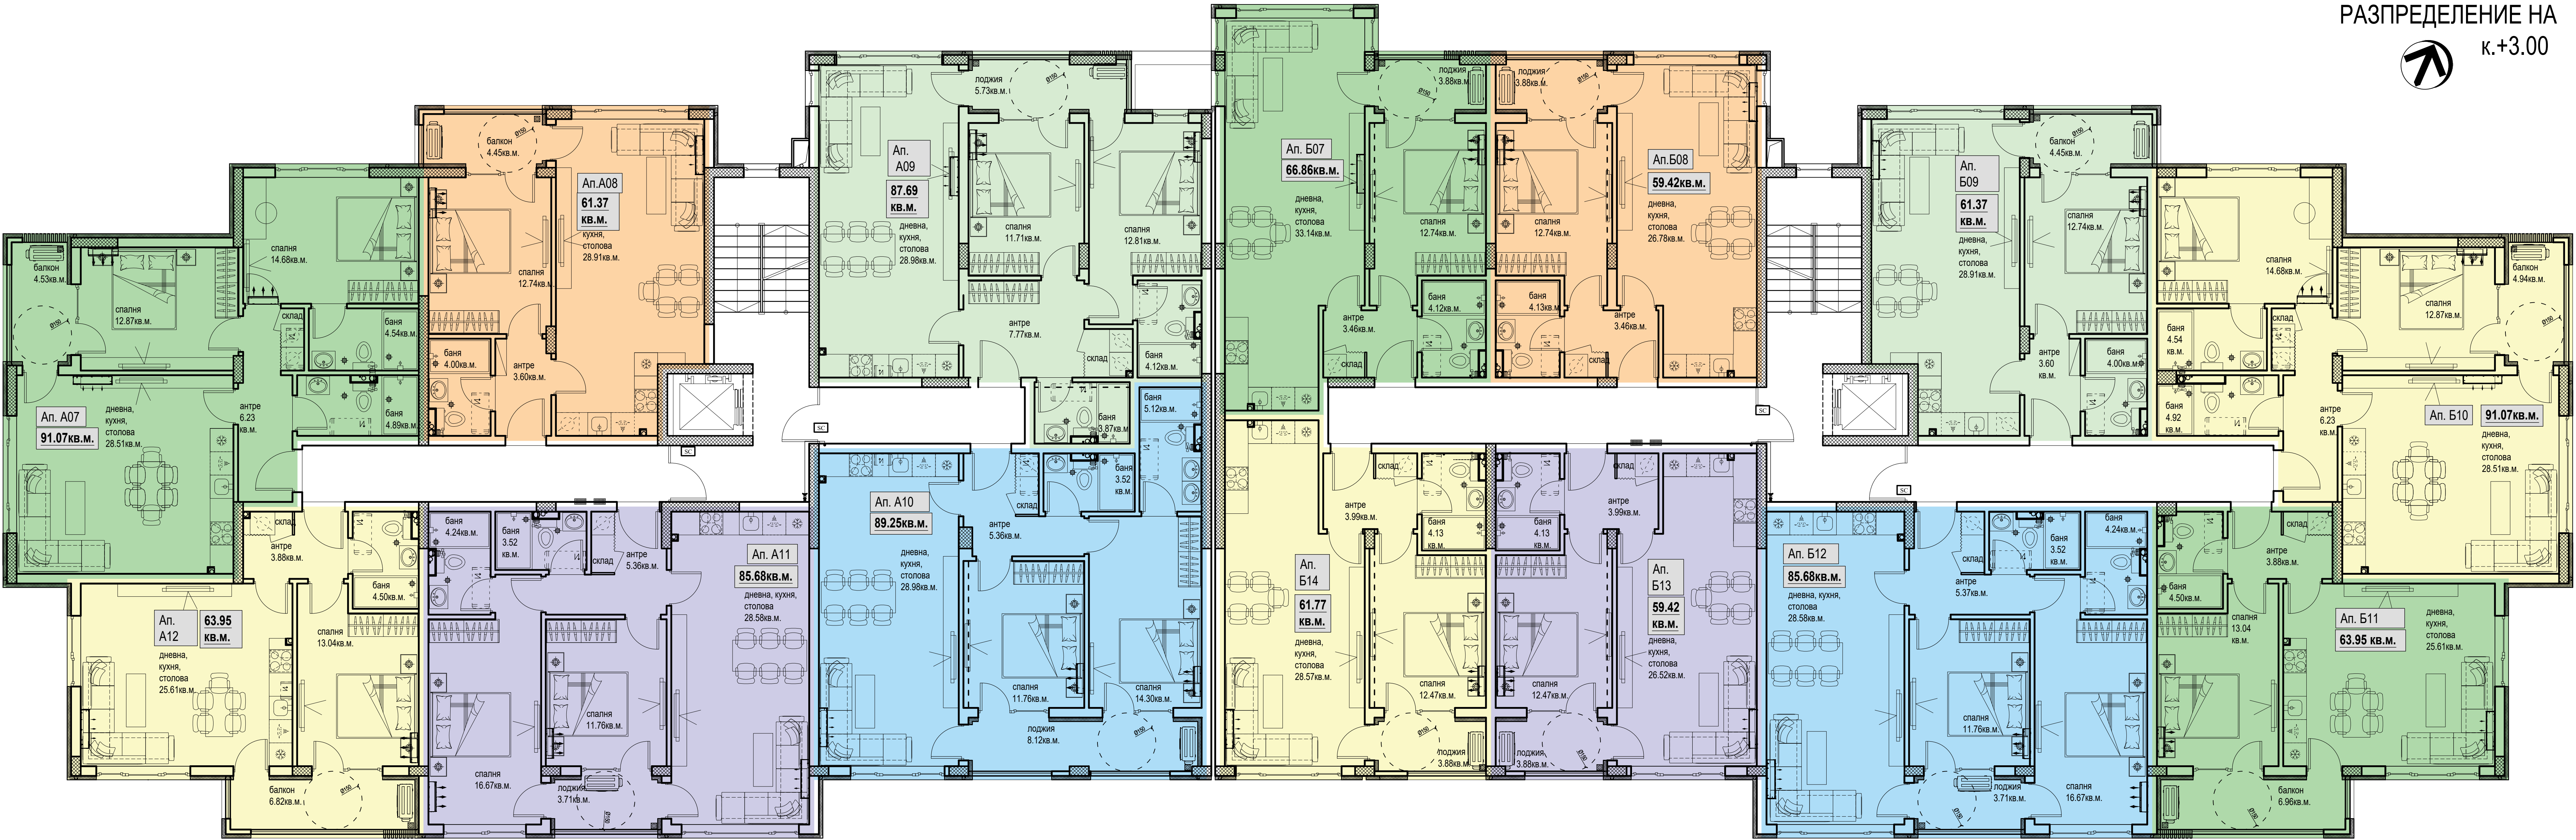

РАЗПРЕДЕЛЕНИЕ НА
к.+6.00



РАЗПРЕДЕЛЕНИЕ НА
к.+9.00

