

Възложител
"СТРОЙ АПИАНС ИНВЕСТ" ЕООД
гр.София

Водец проектант "АС и СА"
ЕООД гр.София

Архитектура
Address : арх.Р.Недялков
Phone : 0899 822 232
Fax : :ros_arch@abv.bg
e-mail : :ros_arch@abv.bg

Конструкции
Address : инж.Д.Христов
Phone : 0899 933 544
Fax : hr_ing_proekt@abv.bg
e-mail : :инж.С.Петелов

ОВК
Address : инж.С.Петелов
Phone : 0878 147 886
Fax : s.petelov@axisdima.com
e-mail : :инж.Д.Бочева

ВИК
Address : инж.Д.Бочева
Phone : 0899 923 115
Fax : d_bocheva@abv.bg
e-mail : :инж.М.Атанасова

Електростанции
Address : инж.М.Атанасова
Phone : 0887 619 190
Fax : atanasova_mm@abv.bg
e-mail : :инж.Г.Райнов

Геодезия ВП и ТП
Address : инж.Г.Райнов
Phone : 0898 562 319
Fax : georegis@abv.bg
e-mail : :инж.С.Славов

Пожарна безопасност
Address : инж.С.Славов
Phone : 0896 914 330
e-mail : slavov_tower@mail.bg

ПБЗ
Address : инж.С.Славов
Phone : 0896 914 330
e-mail : slavov_tower@mail.bg

ПУСО
Address : инж.С.Славов
Phone : 0896 914 330
e-mail : slavov_tower@mail.bg

СЪГЛАСУВАЛ ВОДЕЦ ПРОЕКТАНТ :
"АС и СА" ЕООД
арх.Р.Недялков
Phone : 0899 822 232
e-mail : :ros_arch@abv.bg

СЪГЛАСУВАЛ ВЪЗЛОЖИТЕЛ :
"СТРОЙ АПИАНС ИНВЕСТ" ЕООД
Александър Александров
Phone : 0876 787 878
e-mail : :newsbg@gmail.com

ОБЕКТ :
ЖИЛИЩНА СГРАДА с подземни гаражи в УПИ VI-1423 кв.63 м. "Витоша ВЕЦ Симеоново" по плана на гр.София
Преработка на К-3.60 - сутерен с подземни гаражи и складови помещения по чл.154 ал.5 от ЗУТ

К +0.35 - Партерен етаж


Фаза ТП

Дата октомври 2016

Проектант част АС арх.Р.Недялков

A103

МАЩАБ 1 : 50

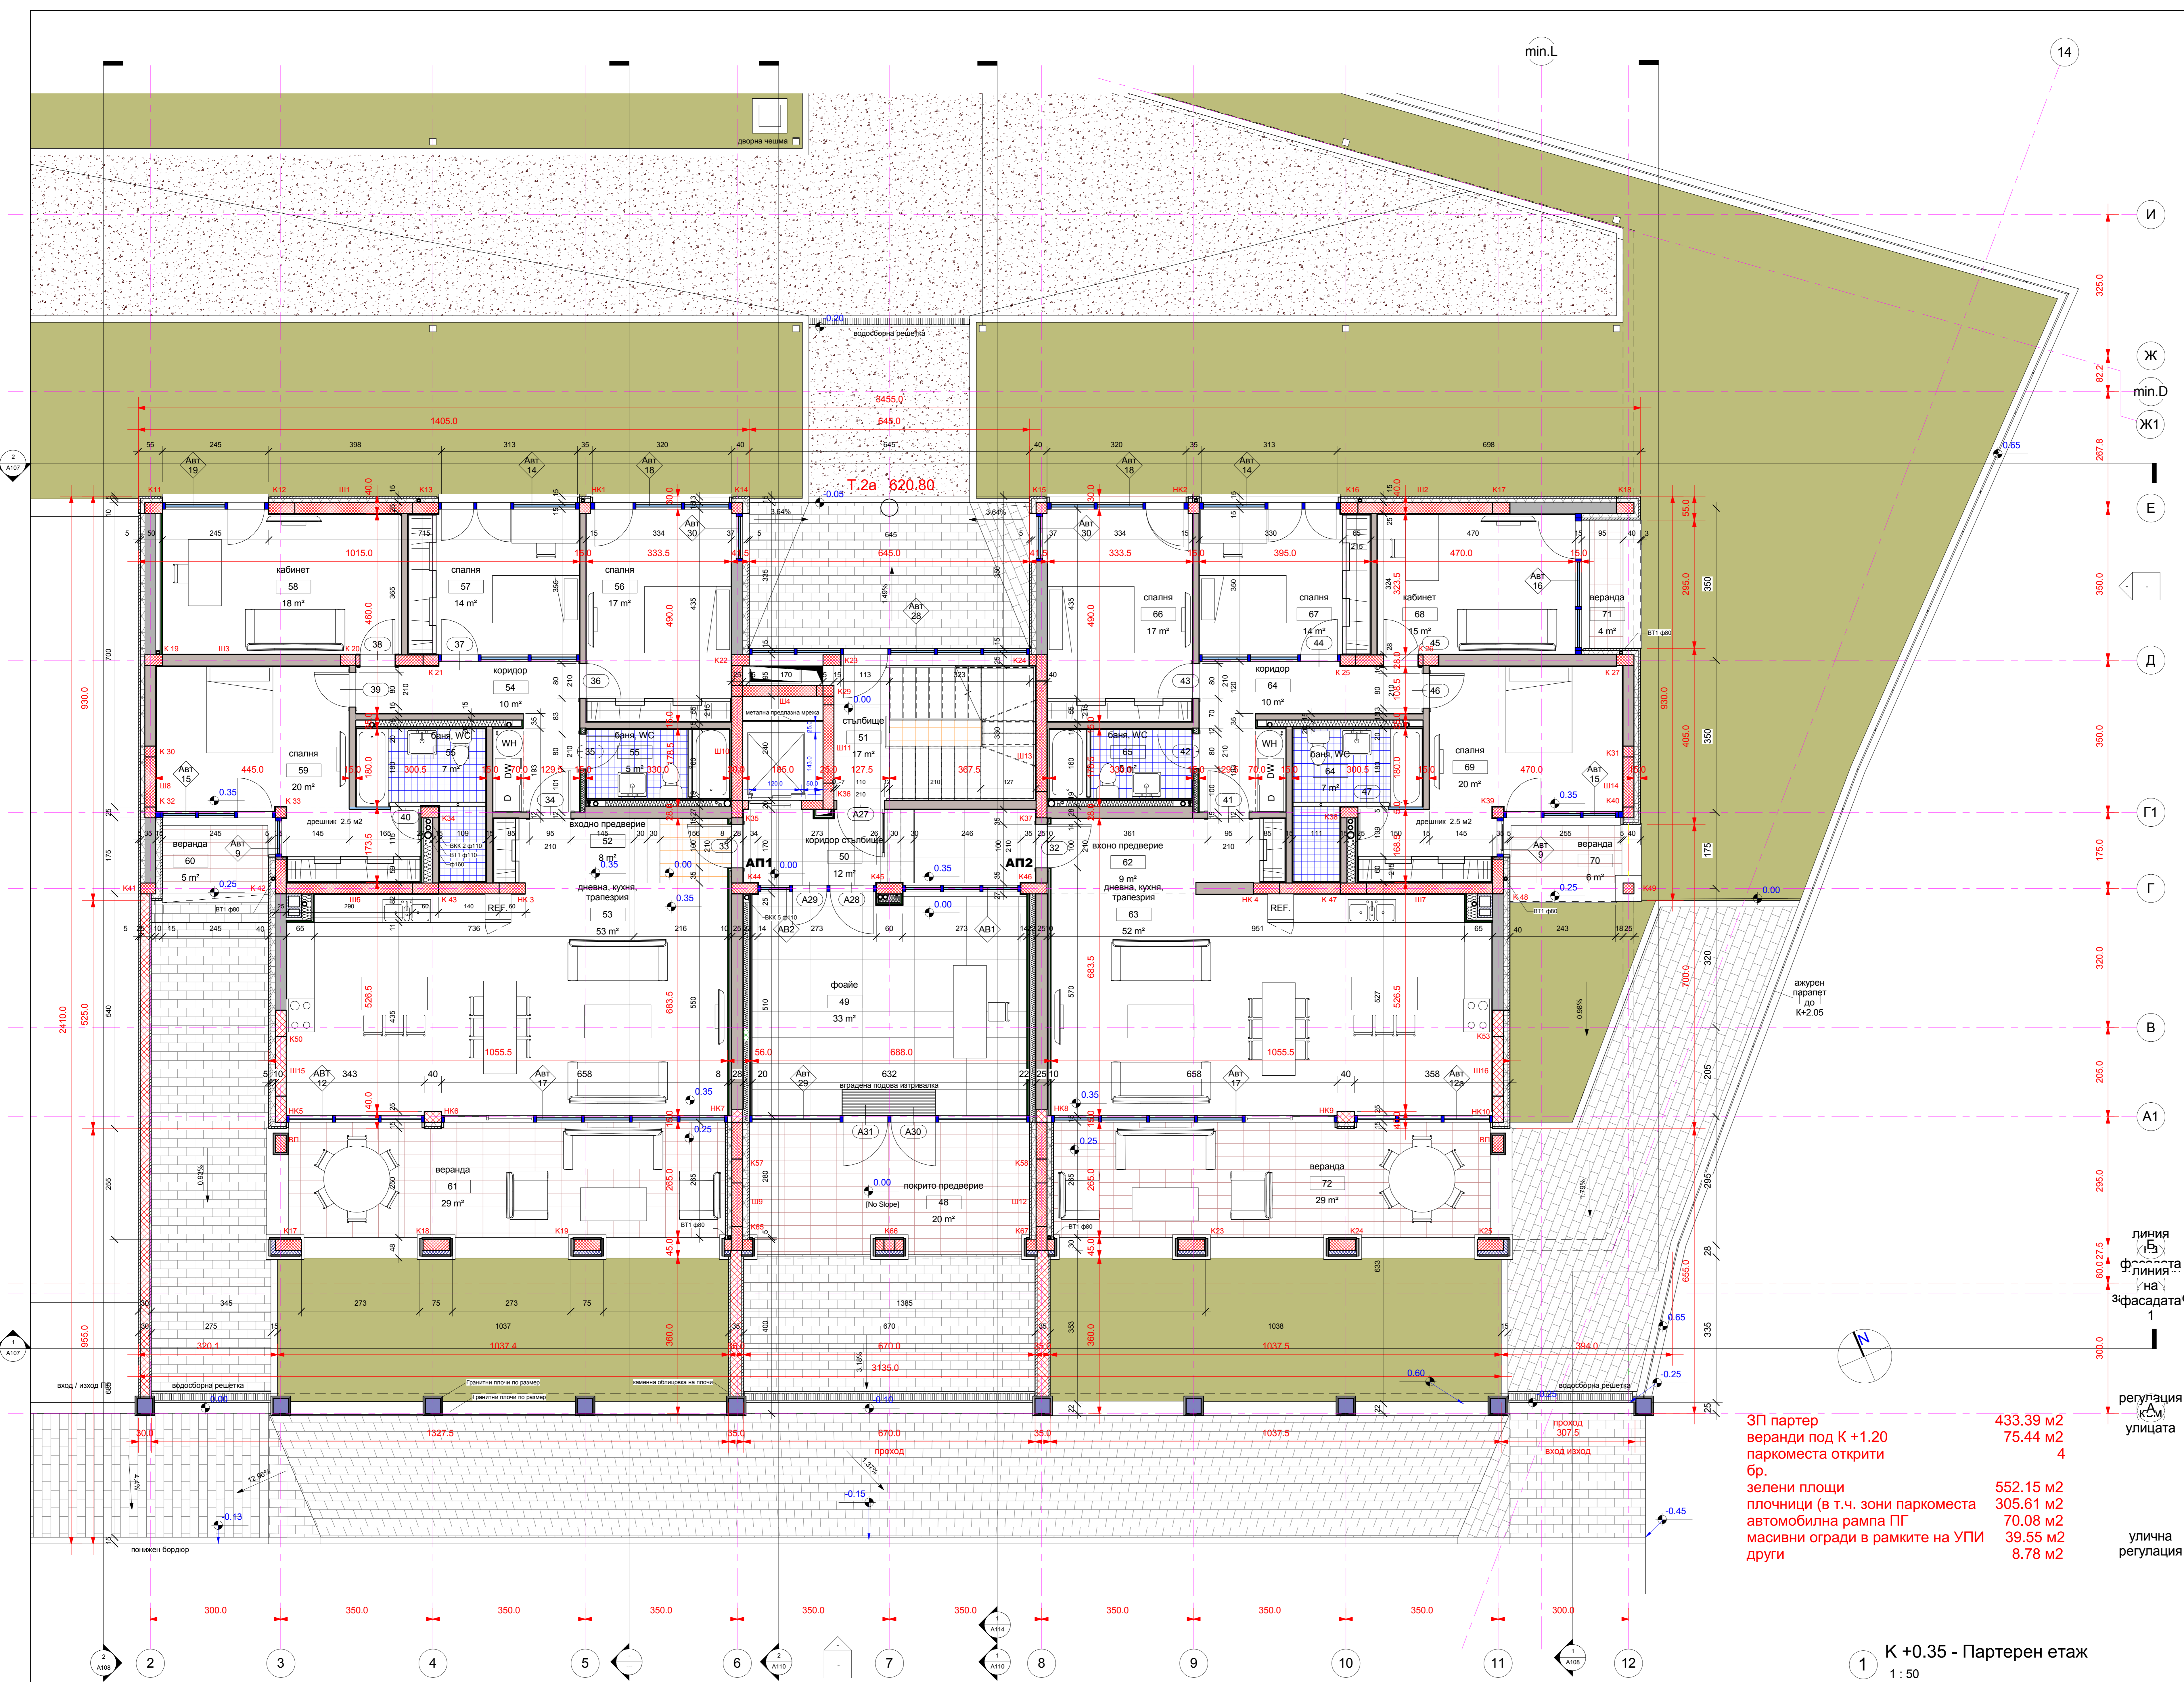

- ЗП партер 433.39 м2
- веранди под К +1.20 75.44 м2
- паркоместа открити 4
- бр.
- зелени площи 552.15 м2
- площници (в т.ч. зони паркоместа) 305.61 м2
- автомобилна рампа ПГ 70.08 м2
- масивни огради в рамките на УПИ 39.55 м2
- други 8.78 м2

1 К +0.35 - Партерен етаж
1 : 50

13.10.2016 г. 12:30:09 ч.