



<b>Архитектура</b>	: арх.Р.Недялков
Address	: гр.София ул."Т.Тирин" No 52 офис 3
Phone	: 0899 822 232
Fax	: 0899 822 232
e-mail	: ros_arch@abv.bg
<b>Конструкции</b>	: инж.Д.Христов
Address	: гр.София ул."Т.Тирин" No 52 офис 3
Phone	: 0899 933 544
Fax	: 0899 933 544
e-mail	: hr_ing_proekt@abv.bg
<b>ОВК</b>	: инж.С.Петелов
Address	: гр.София ул."Т.Тирин" No 52 офис 3
Phone	: 0878 147 886
Fax	: 0878 147 886
e-mail	: s.petelov@axisdima.com
<b>ВИК</b>	: инж.Д.Бочева
Address	: гр.София ул."Т.Тирин" No 52 офис 3
Phone	: 0889 923 115
Fax	: 0889 923 115
e-mail	: d_bolzeva@abv.bg
<b>Електронинсталации</b>	: инж.М.Атанасова
Address	: гр.София ул."Т.Тирин" No 52 офис 3
Phone	: 0887 619 190
Fax	: 0887 619 190
e-mail	: atanasova_mm@abv.bg
<b>Годезия ВП и ТП</b>	: инж.Г.Райнов
Address	: гр.София ул."Т.Тирин" No 52 офис 3
Phone	: 0898 562 319
Fax	: 0898 562 319
e-mail	: georgios@abv.bg
<b>Пожарна безопасност</b>	: инж.С.Славов
Address	: гр.София ул."Т.Тирин" No 52 офис 3
Phone	: 0896 914 330
Fax	: 0896 914 330
e-mail	: slavov_tower@mail.bg
<b>ПБЗ</b>	: инж.С.Славов
Address	: гр.София ул."Т.Тирин" No 52 офис 3
Phone	: 0896 914 330
Fax	: 0896 914 330
e-mail	: slavov_tower@mail.bg
<b>ПУСО</b>	: инж.С.Славов
Address	: гр.София ул."Т.Тирин" No 52 офис 3
Phone	: 0896 914 330
Fax	: 0896 914 330
e-mail	: slavov_tower@mail.bg

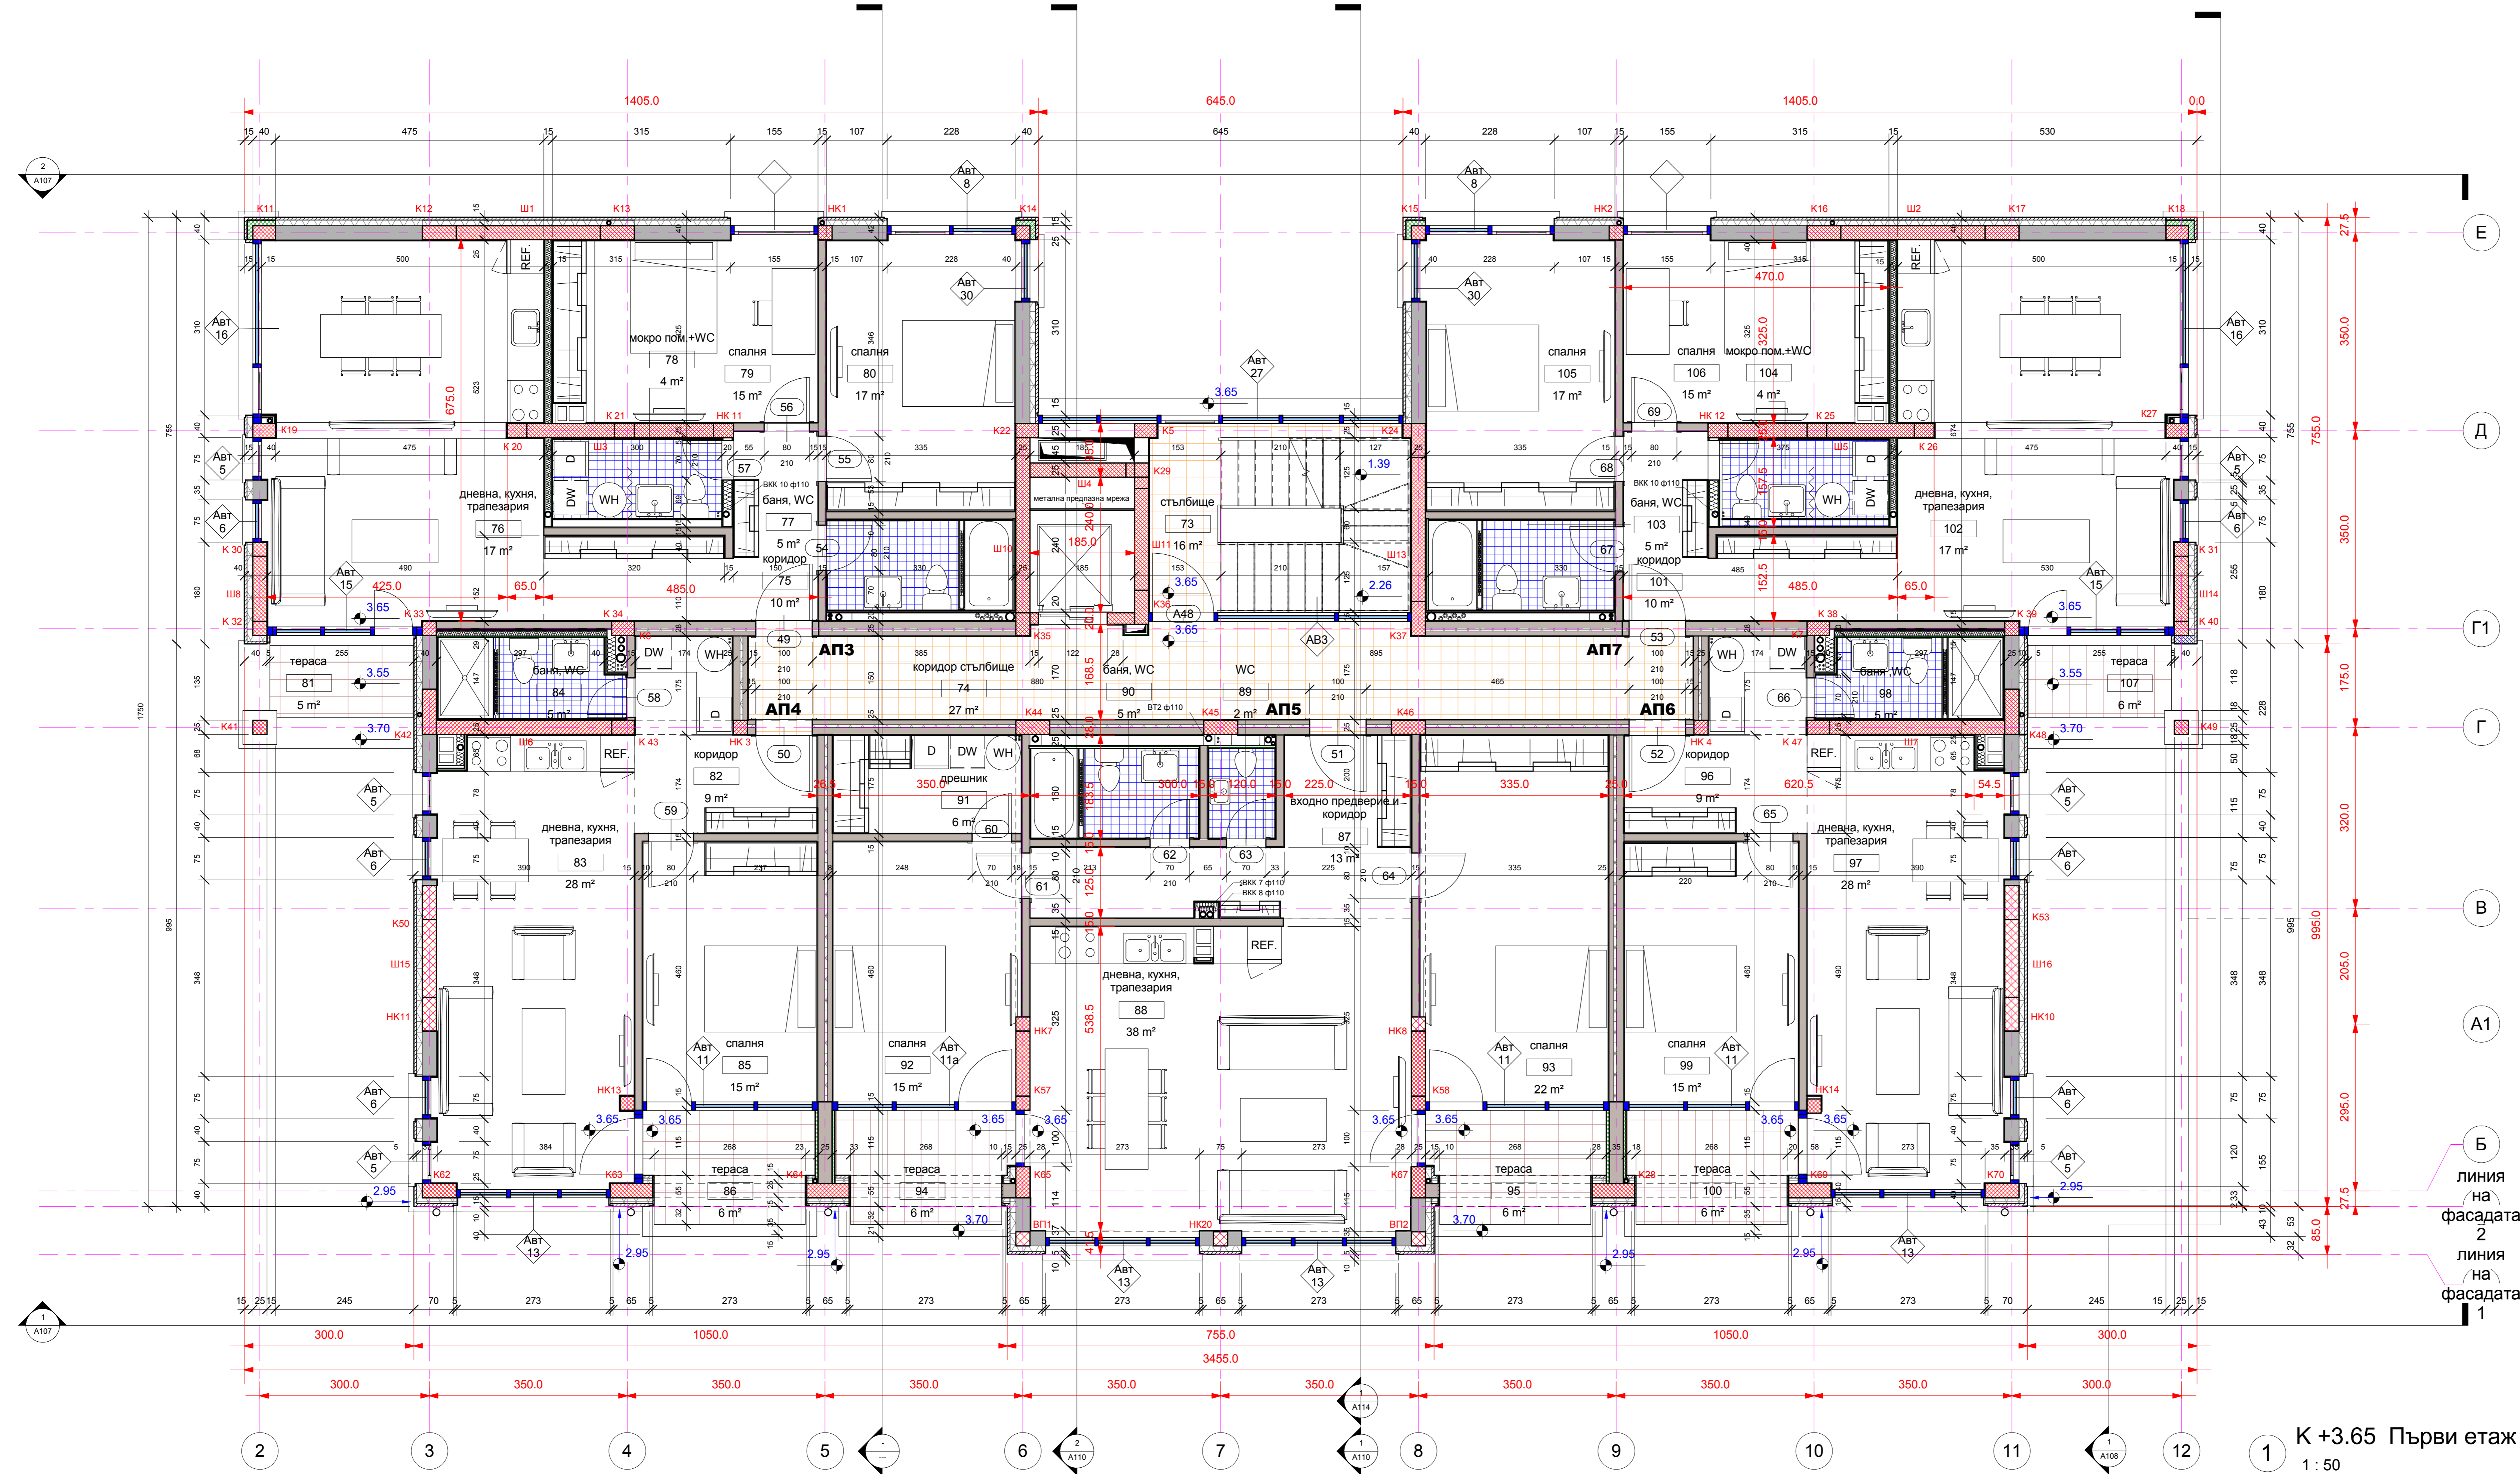

Помещения К +3.65								
Number	Name	Level	Comments	Count	Area	Floor Finish	Wall Finish	Ceiling Finish
<b>К +3.65 Първи етаж</b>								
<b>АП 3</b>								
75	коридор	К +3.65 Първи етаж	АП 3	1	9.99 m <sup>2</sup>	гранитогрес	мазика, латекс	ГПК
76	дневна, кухня, трапезария	К +3.65 Първи етаж	АП 3	1	16.52 m <sup>2</sup>	гранитогрес	мазика, латекс	ГПК
77	бана, WC	К +3.65 Първи етаж	АП 3	1	5.22 m <sup>2</sup>	гранитогрес	гранитогрес	ГПК
78	мокро пом.+WC	К +3.65 Първи етаж	АП 3	1	4.22 m <sup>2</sup>	гранитогрес	гранитогрес	ГПК
79	спалня	К +3.65 Първи етаж	АП 3	1	15.22 m <sup>2</sup>	паркет	мазика, латекс	ГПК
80	спалня	К +3.65 Първи етаж	АП 3	1	16.59 m <sup>2</sup>	паркет	мазика, латекс	ГПК
81	тераса	К +3.65 Първи етаж	АП 3	1	4.93 m <sup>2</sup>	гранитогрес	-	ГПК
<b>АП 3.7</b>								
				7	72.69 m <sup>2</sup>			
<b>АП 4</b>								
82	коридор	К +3.65 Първи етаж	АП 4	1	8.63 m <sup>2</sup>	гранитогрес	мазика, латекс	ГПК
83	дневна, кухня, трапезария	К +3.65 Първи етаж	АП 4	1	28.37 m <sup>2</sup>	гранитогрес	мазика, латекс	ГПК
84	бана, WC	К +3.65 Първи етаж	АП 4	1	4.52 m <sup>2</sup>	гранитогрес	гранитогрес	ГПК
85	спалня	К +3.65 Първи етаж	АП 4	1	14.42 m <sup>2</sup>	паркет	мазика, латекс	ГПК
86	тераса	К +3.65 Първи етаж	АП 4	1	6.23 m <sup>2</sup>	гранитогрес	-	ГПК
				5	62.17 m <sup>2</sup>			
<b>АП 4.5</b>								
				5	62.17 m <sup>2</sup>			
<b>АП 5</b>								
87	входно предверие и коридор	К +3.65 Първи етаж	АП 5	1	12.77 m <sup>2</sup>	гранитогрес	мазика, латекс	ГПК
88	дневна, кухня, трапезария	К +3.65 Първи етаж	АП 5	1	37.83 m <sup>2</sup>	гранитогрес	мазика, латекс	ГПК
89	WC	К +3.65 Първи етаж	АП 5	1	1.87 m <sup>2</sup>	гранитогрес	гранитогрес	ГПК
90	бана, WC	К +3.65 Първи етаж	АП 5	1	4.72 m <sup>2</sup>	гранитогрес	гранитогрес	ГПК
91	дрешник	К +3.65 Първи етаж	АП 5	1	5.79 m <sup>2</sup>	гранитогрес	мазика, латекс	ГПК
92	спалня	К +3.65 Първи етаж	АП 5	1	15.43 m <sup>2</sup>	паркет	мазика, латекс	ГПК
93	спалня	К +3.65 Първи етаж	АП 5	1	21.72 m <sup>2</sup>	паркет	мазика, латекс	ГПК

Помещения К +3.65								
Number	Name	Level	Comments	Count	Area	Floor Finish	Wall Finish	Ceiling Finish
94	тераса	К +3.65 Първи етаж	АП 5	1	6.40 m <sup>2</sup>	гранитогрес	-	ГПК
95	тераса	К +3.65 Първи етаж	АП 5	1	6.37 m <sup>2</sup>	гранитогрес	-	ГПК
				9	112.90 m <sup>2</sup>			
<b>АП 6</b>								
96	коридор	К +3.65 Първи етаж	АП 6	1	8.63 m <sup>2</sup>	гранитогрес	мазика, латекс	ГПК
97	дневна, кухня, трапезария	К +3.65 Първи етаж	АП 6	1	28.37 m <sup>2</sup>	гранитогрес	мазика, латекс	ГПК
98	бана, WC	К +3.65 Първи етаж	АП 6	1	4.52 m <sup>2</sup>	гранитогрес	гранитогрес	ГПК
99	спалня	К +3.65 Първи етаж	АП 6	1	14.42 m <sup>2</sup>	паркет	мазика, латекс	ГПК
100	тераса	К +3.65 Първи етаж	АП 6	1	6.23 m <sup>2</sup>	гранитогрес	-	ГПК
				5	62.17 m <sup>2</sup>			
<b>АП 7</b>								
101	коридор	К +3.65 Първи етаж	АП 7	1	10.02 m <sup>2</sup>	гранитогрес	мазика, латекс	ГПК
102	дневна, кухня, трапезария	К +3.65 Първи етаж	АП 7	1	16.52 m <sup>2</sup>	гранитогрес	мазика, латекс	ГПК
103	бана, WC	К +3.65 Първи етаж	АП 7	1	5.22 m <sup>2</sup>	гранитогрес	гранитогрес	ГПК
104	мокро пом.+WC	К +3.65 Първи етаж	АП 7	1	4.22 m <sup>2</sup>	гранитогрес	гранитогрес	ГПК
105	спалня	К +3.65 Първи етаж	АП 7	1	16.59 m <sup>2</sup>	паркет	мазика, латекс	ГПК
106	спалня	К +3.65 Първи етаж	АП 7	1	15.22 m <sup>2</sup>	паркет	мазика, латекс	ГПК
107	тераса	К +3.65 Първи етаж	АП 7	1	5.56 m <sup>2</sup>	гранитогрес	-	ГПК
				7	73.36 m <sup>2</sup>			
<b>обща части</b>								
73	стълбище	К +3.65 Първи етаж	обща части	1	16.07 m <sup>2</sup>	гранитогрес	мазика, латекс	ГПК
74	коридор стълбище	К +3.65 Първи етаж	обща части	1	26.55 m <sup>2</sup>	гранитогрес	мазика, латекс	ГПК
				2	42.62 m <sup>2</sup>			
				35	425.90 m <sup>2</sup>			
				36	425.90 m <sup>2</sup>			
				35	425.90 m <sup>2</sup>			

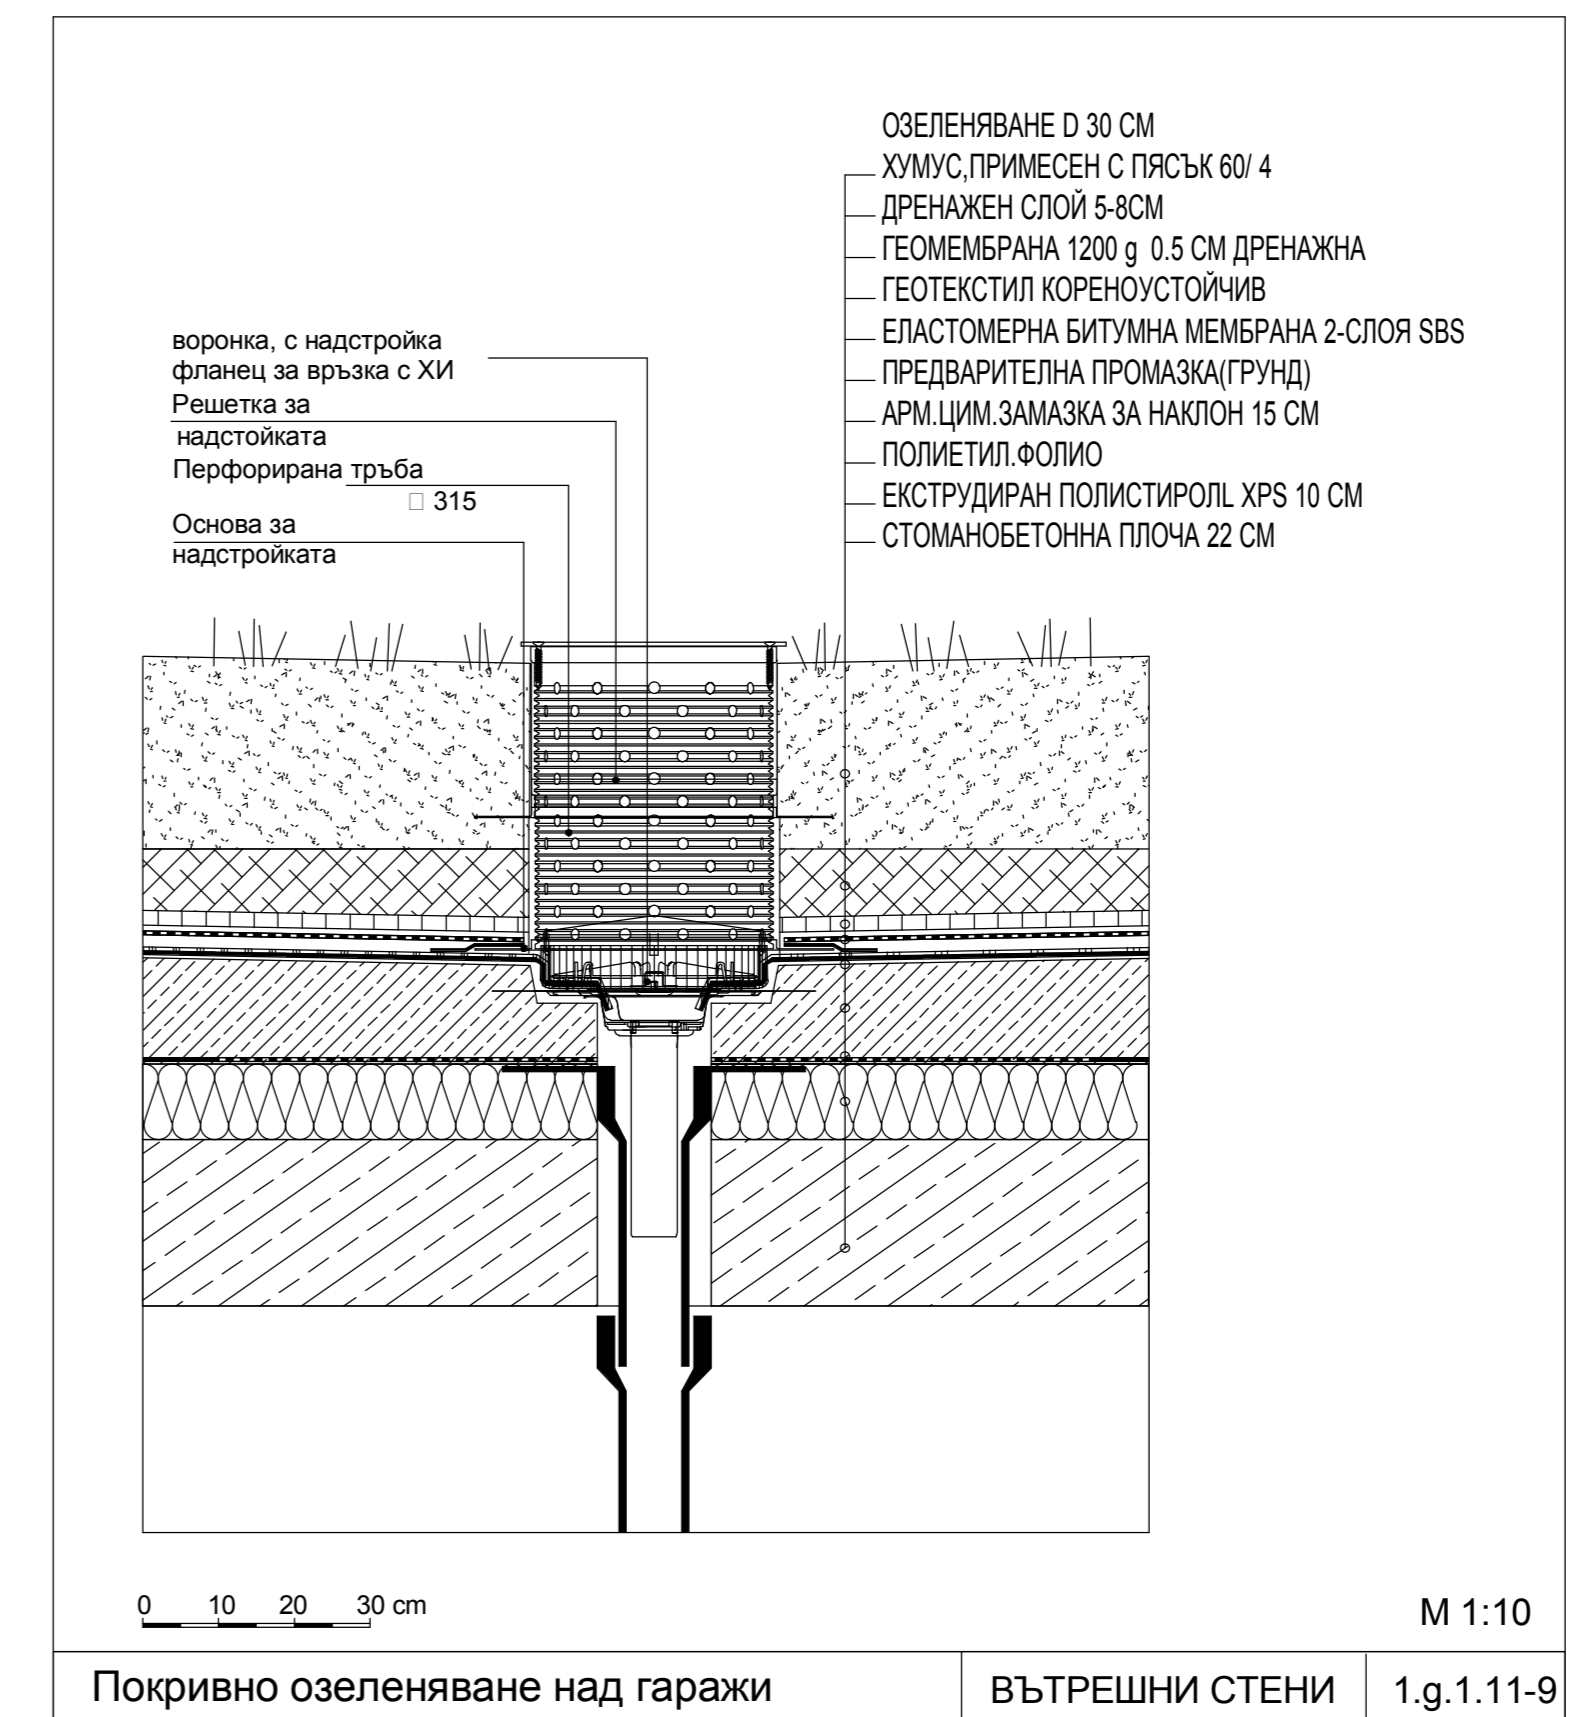

<b>СЪГЛАСУВАЛ ВОДЕЩ ПРОЕКТАНТ :</b>	"АС и СА" ЕООД арх.Р.Недялков
Phone	: 0899 822 232
e-mail	: ros_arch@abv.bg
<b>СЪГЛАСУВАЛ ВЪЗЛОЖИТЕЛ :</b>	"СТРОЙ АЛИАНС ИНВЕСТ" ЕООД Александър Александров
Phone	: 0876 787 878
e-mail	: newcsbg@gmail.com

**ОБЕКТ :**  
 ЖИЛИЩНА СГРАДА с подземни гаражи в УПИ VI-1423 кв.63 м. "Витоша ВЕЛ Симеоново" по плана на гр.София  
 Преработка на К-3.60 - сутерен с подземни гаражи и складови помещения по чл.154 ал.5 от ЗУТ

**К +3.65 Първи етаж**

Фаза: ТП

Дата: ОКТОМВРИ 2016

Проектант част АС: арх.Р.Недялков

**A104**

МАЩАБ: 1 : 50