


СГРАДА А ЕТАЖ 3				
Апартамент №	Нетна площ	Общи части	Тераси	Обща площ
Апартамент А9	60.74 m ²		- m ²	
Апартамент А10	43.88 m ²		- m ²	
Апартамент А11	55.95 m ²		- m ²	
Апартамент А12	66.12 m ²		- m ²	

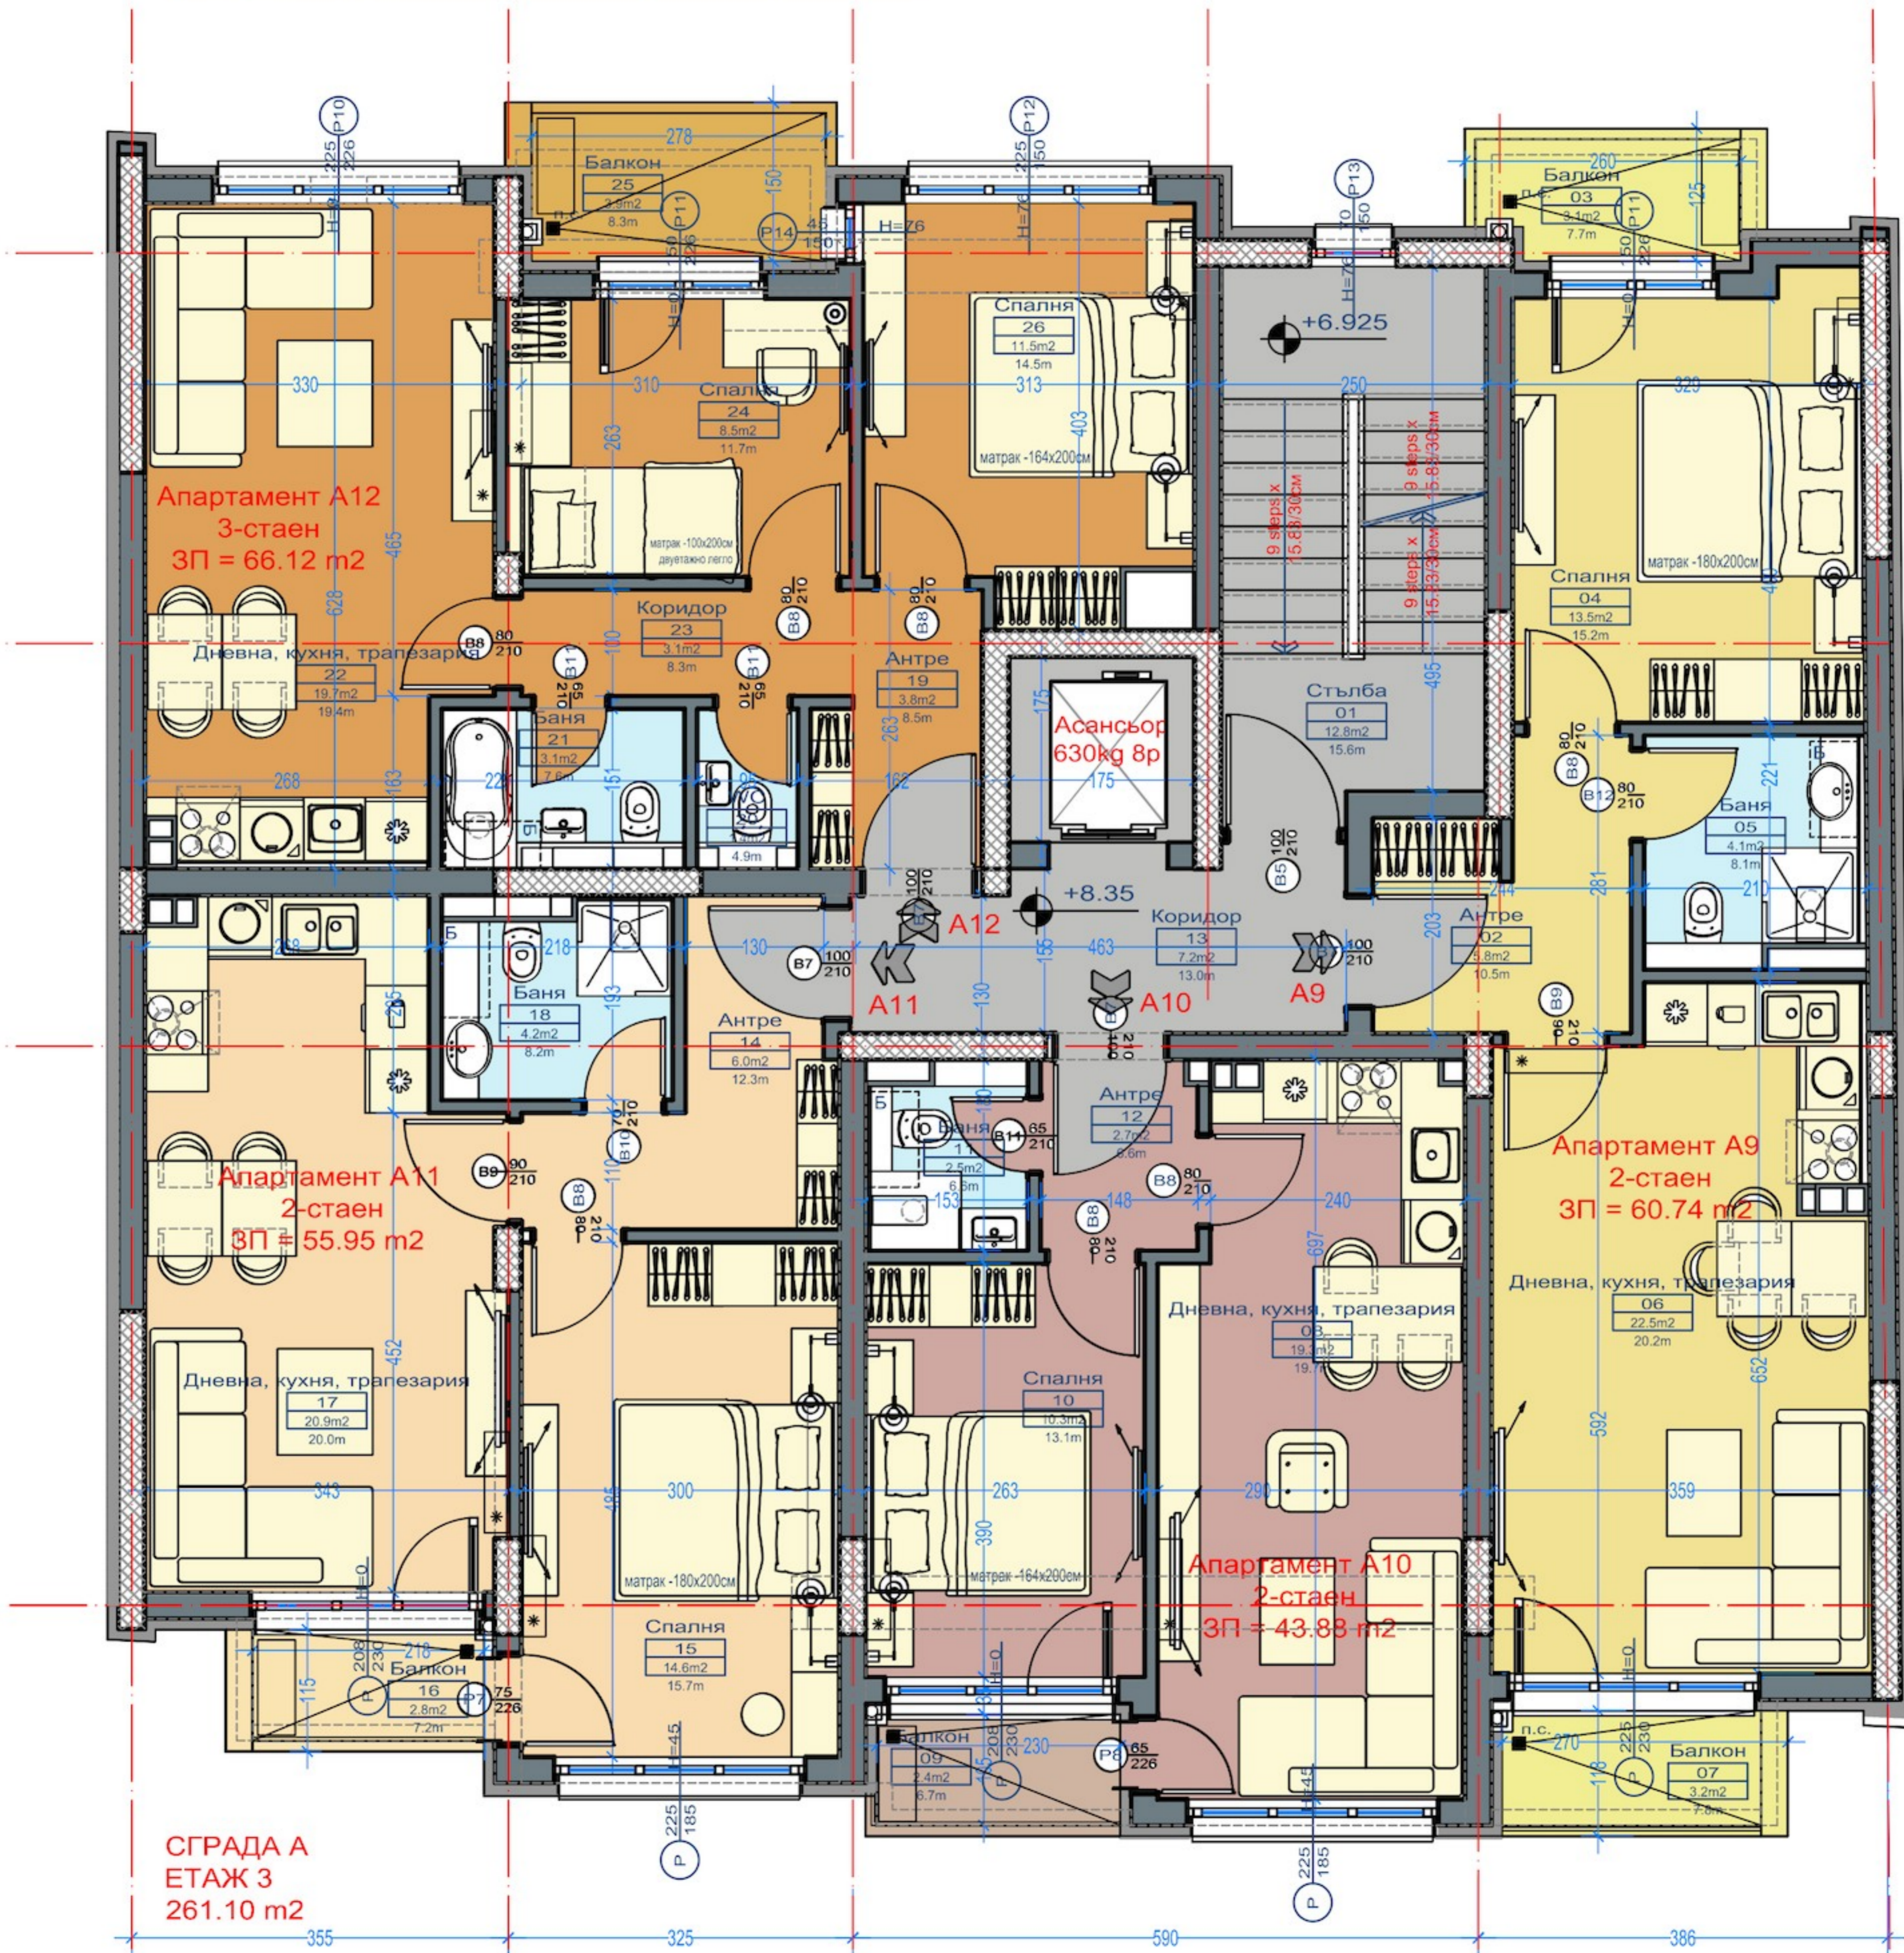

СГРАДА А
ЕТАЖ 3
261.10 m²