


СГРАДА А ЕТАЖ 5

Апартамент №	Нетна площ	Общи части	Тераси	Обща площ
Апартамент А16	75.23м2	--м2	--м2	--м2
Апартамент А17	116.85 м2	--м2	--м2	--м2

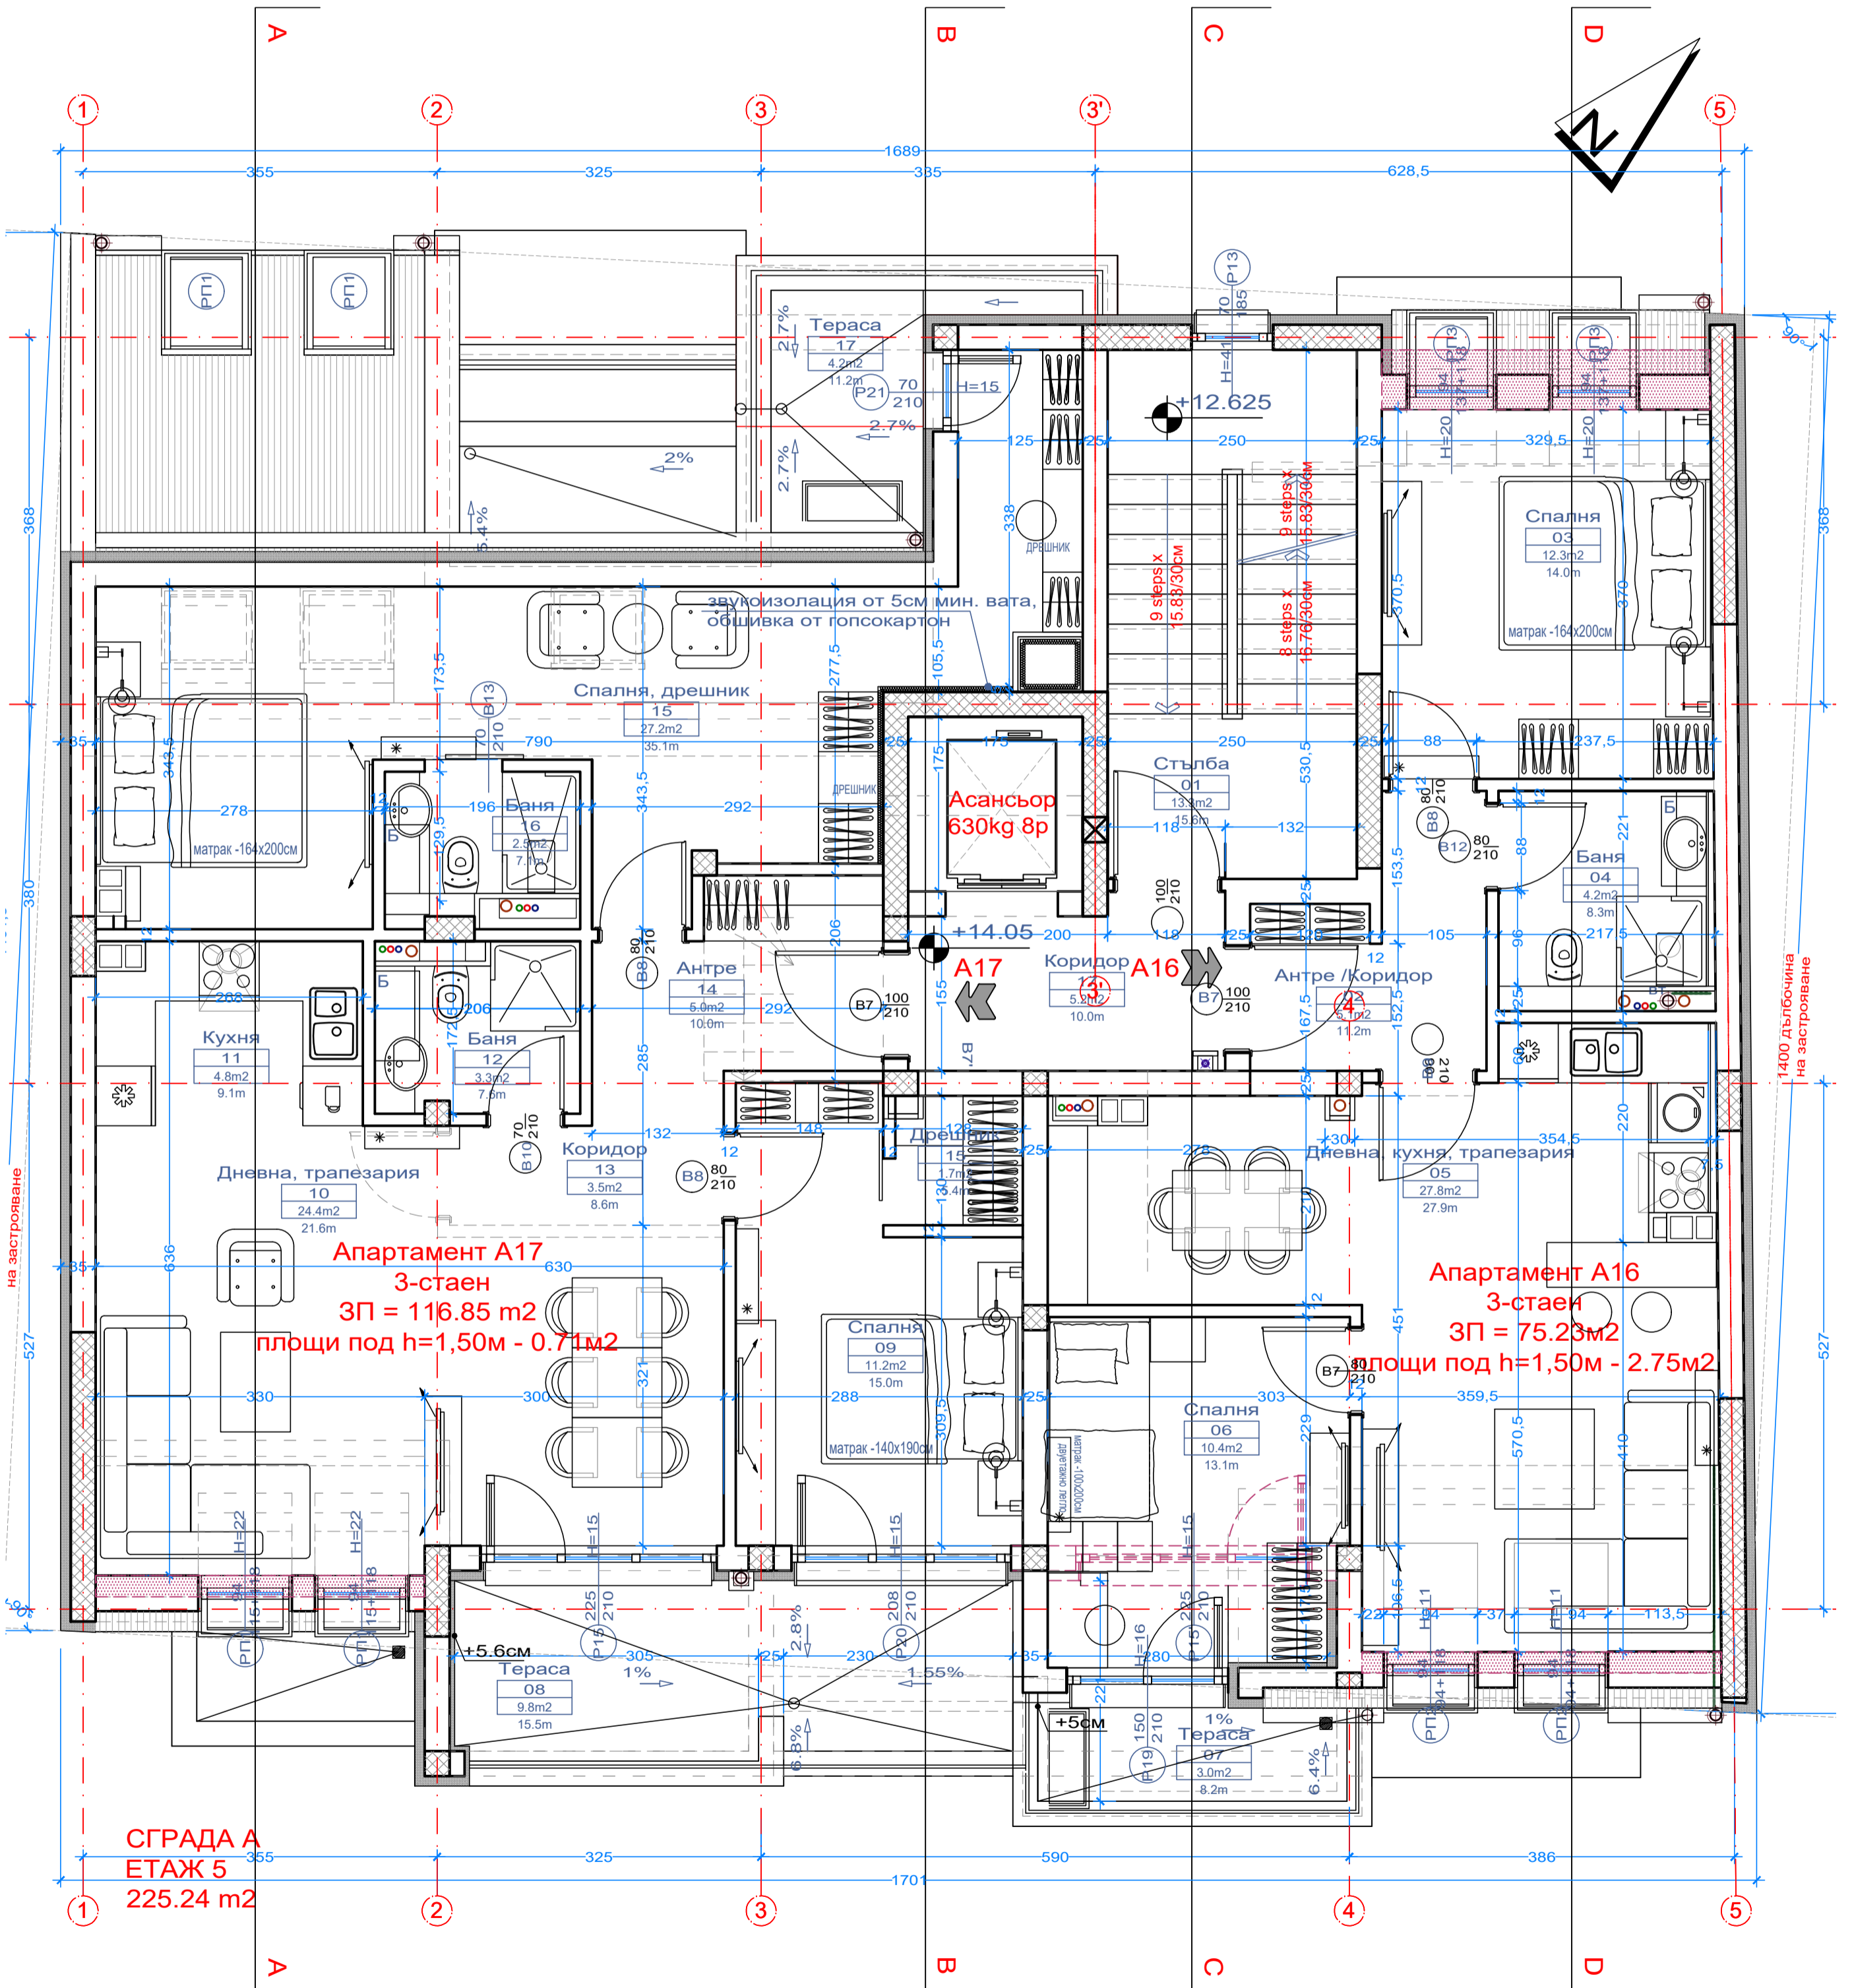

**СГРАДА А
ЕТАЖ 5
225.24 м2**

**Апартамент А17
3-стаен
ЗП = 116.85 м2
площи под н=1,50м - 0.71м2**

**Апартамент А16
3-стаен
ЗП = 75.23м2
площи под н=1,50м - 2.75м2**

1400 дълбочина
на застрояване