
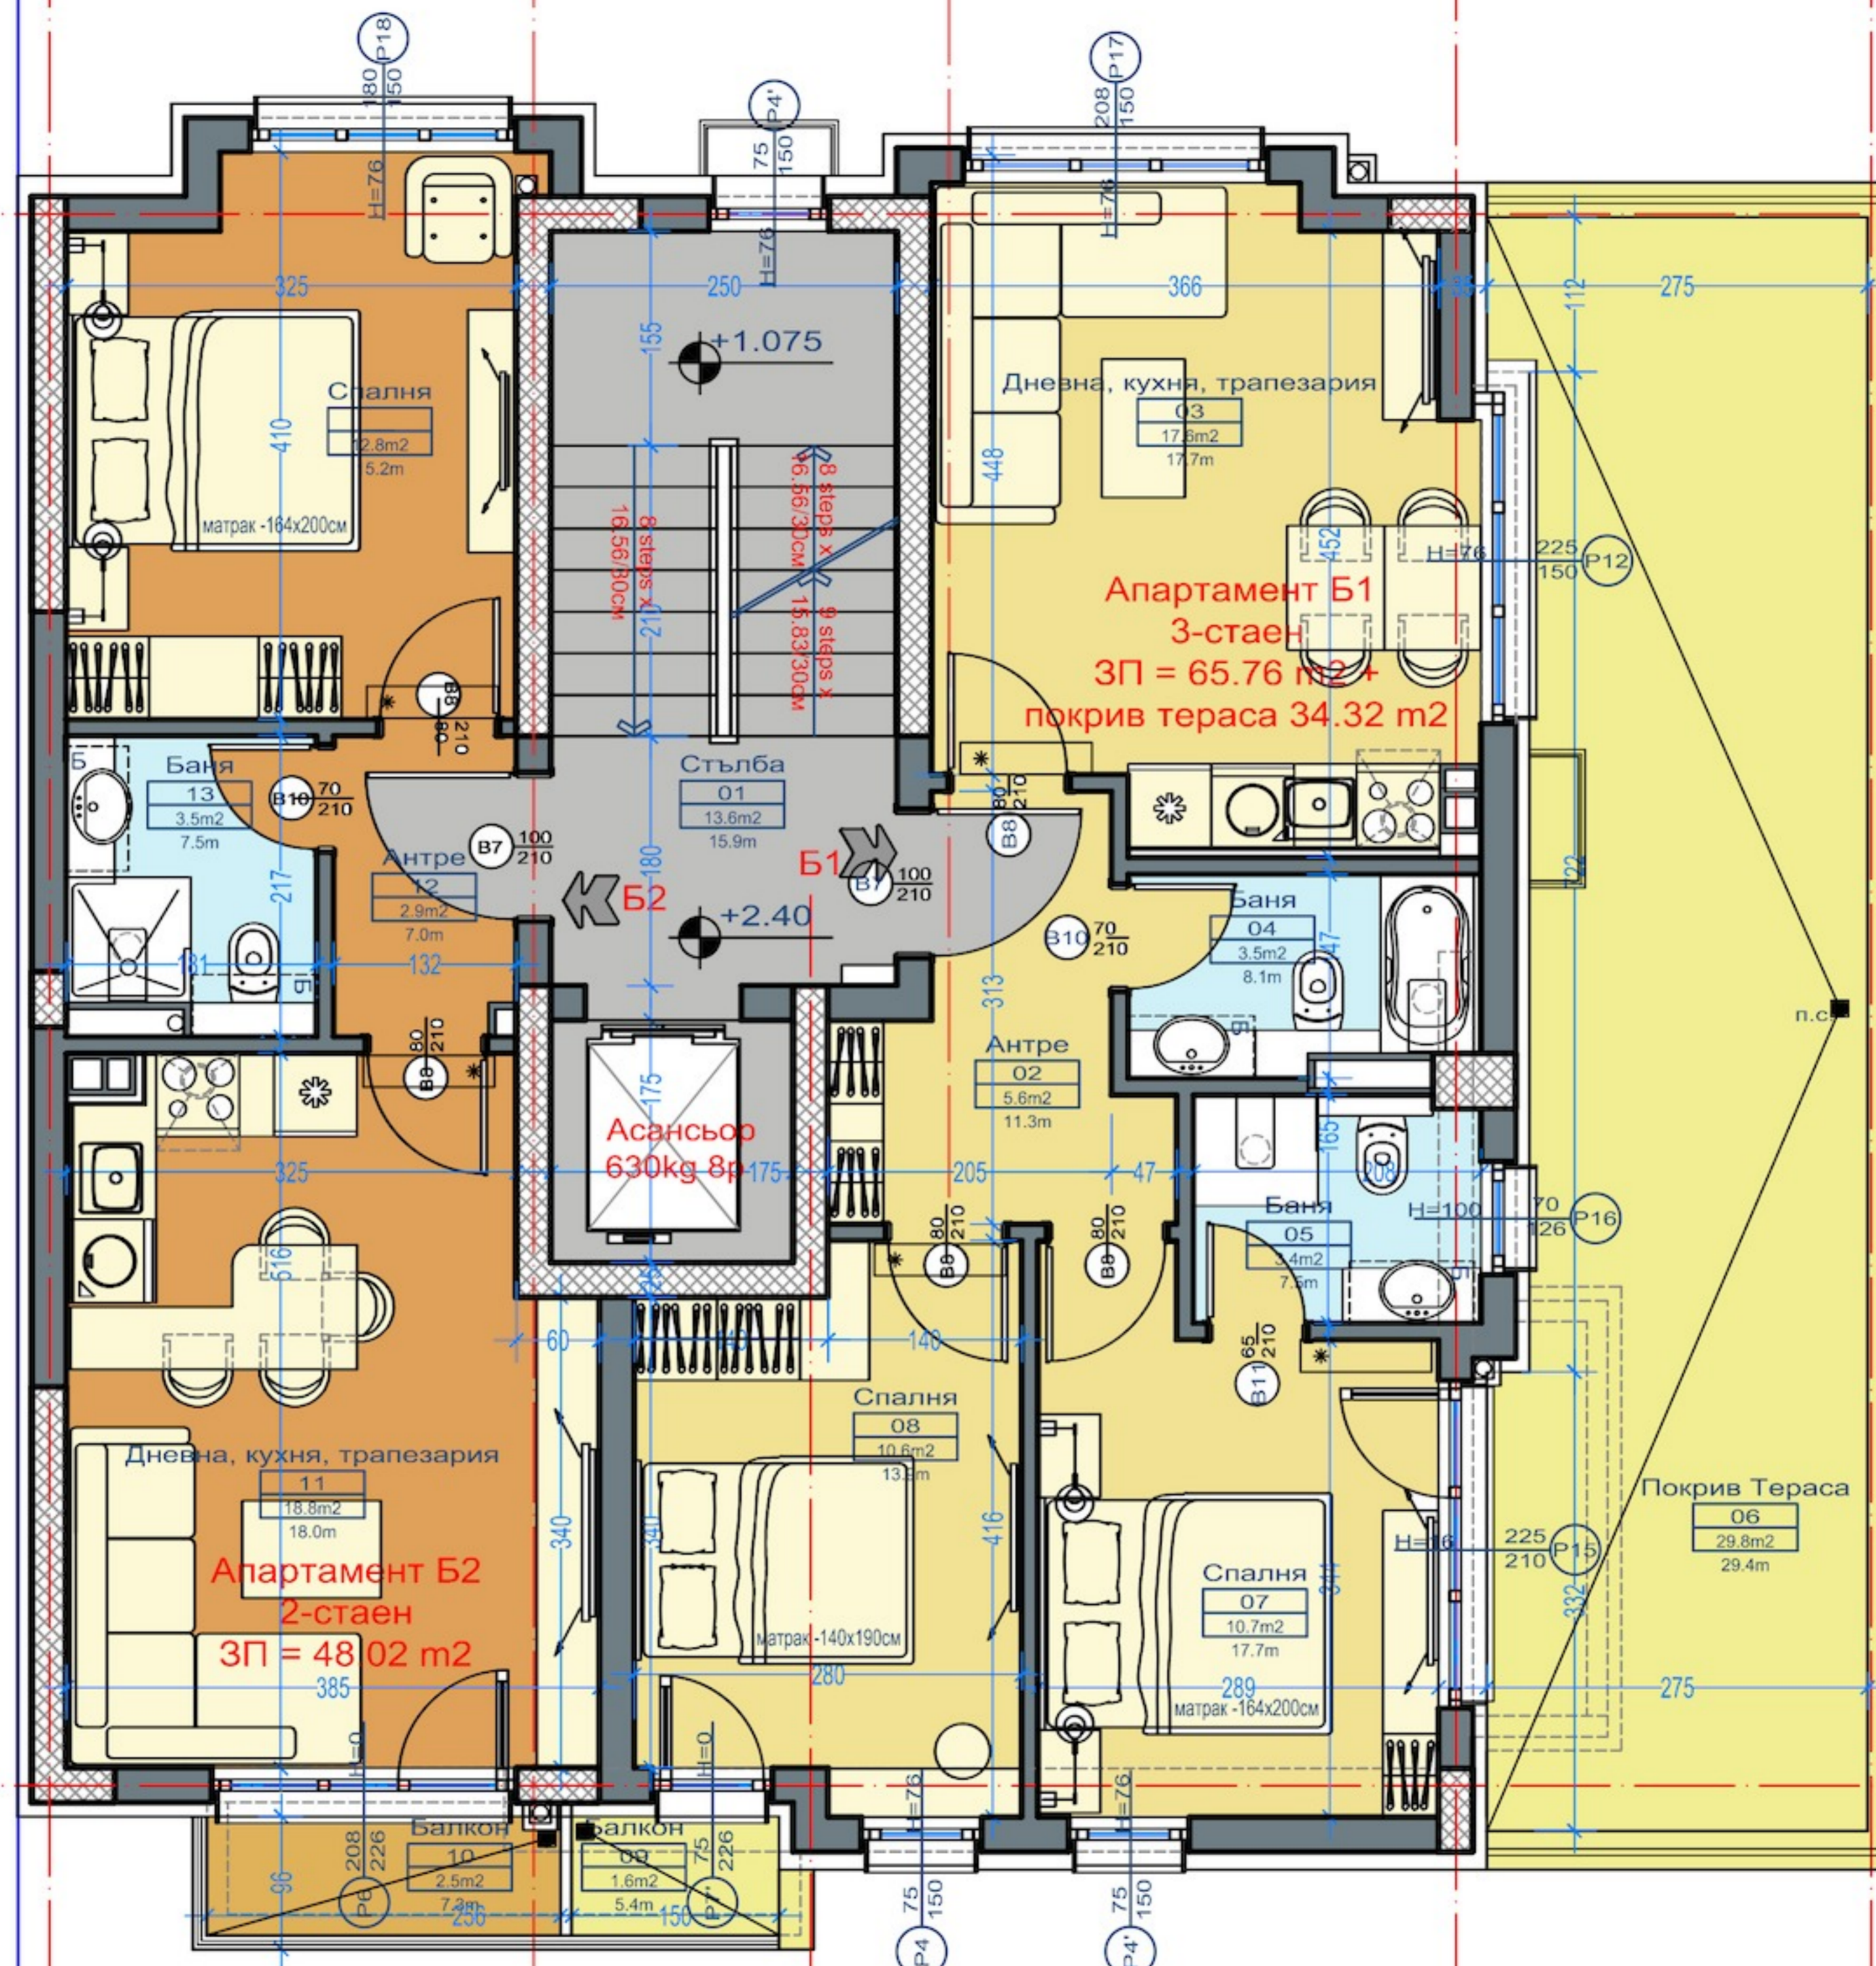


СГРАДА Б ЕТАЖ 1				
Апартамент №	Нетна площ	Общи части	Тераси	Обща площ
Апартамент Б1	65.76 m ²		34.32 m ²	
Апартамент Б2	48.02 m ²		- m ²	

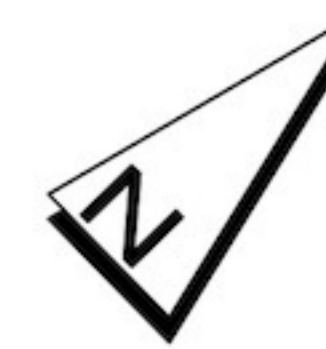

СГРАДА Б
ЕТАЖ 1
171.72 m²

350 200 466 300