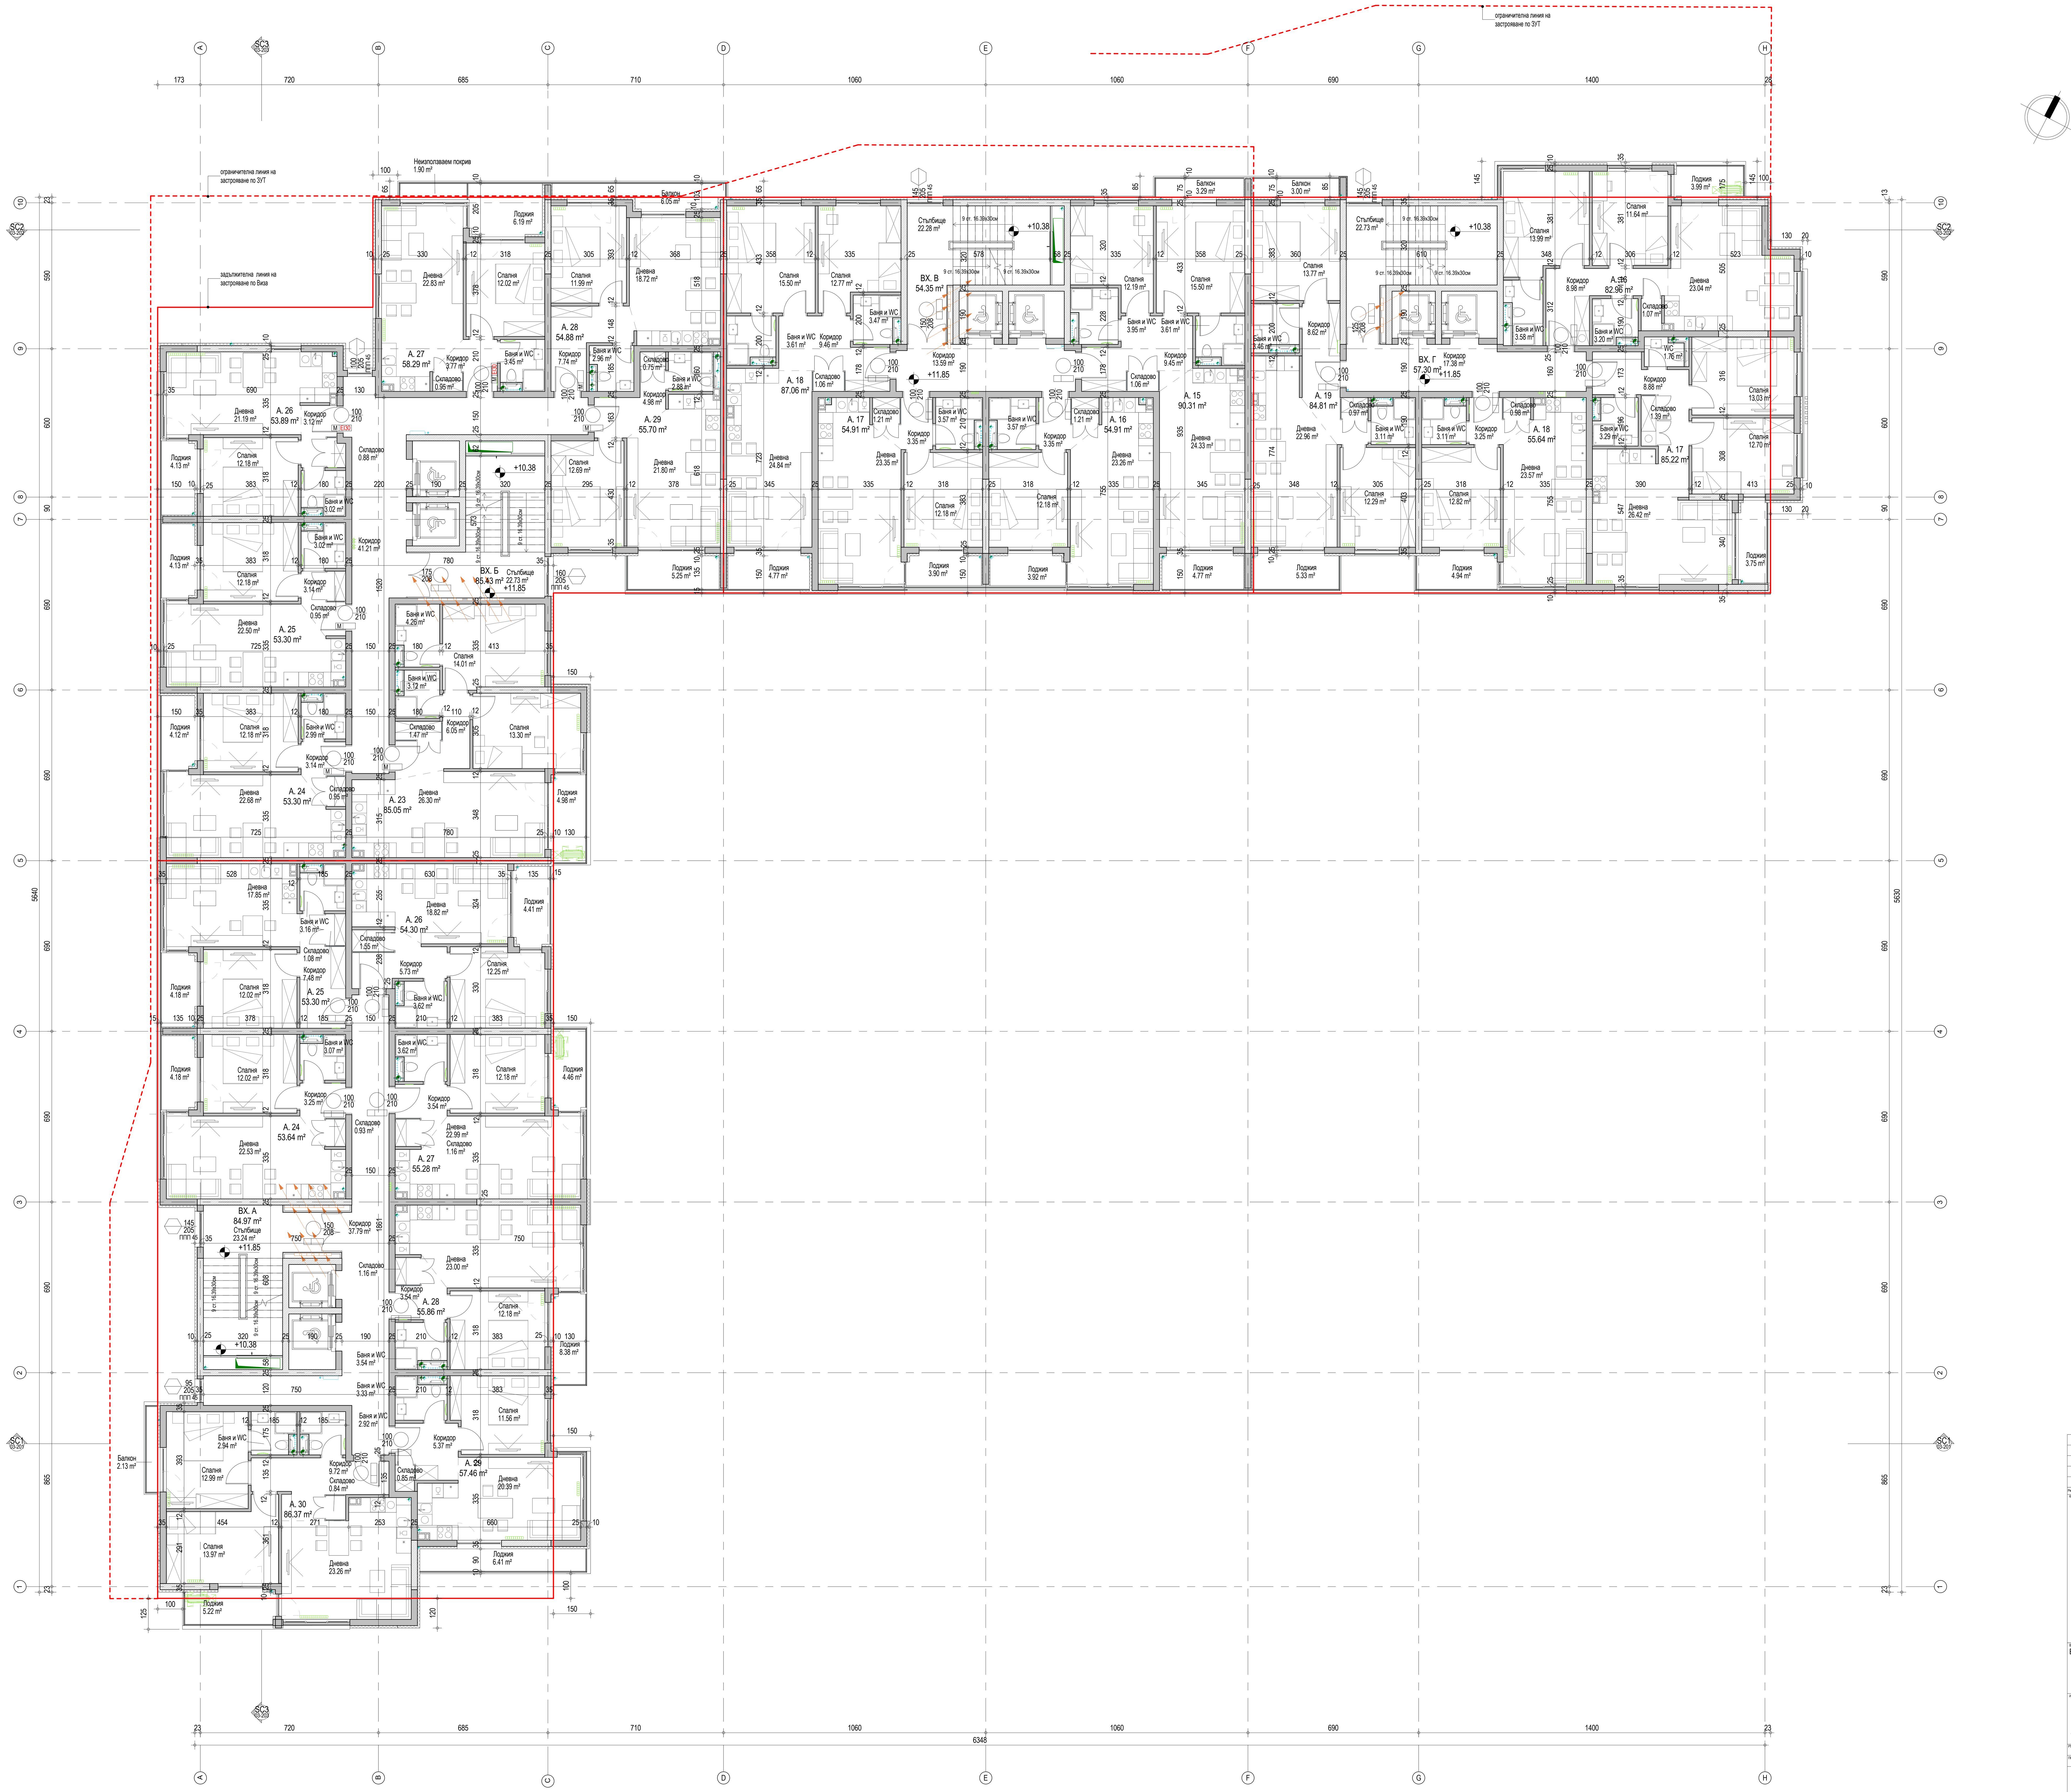

ЗАСТРОЕНИ ПЛОЩИ НА КОТА +11.85		
ВХОД	НАИМЕНОВАНИЕ	ПЛОЩ
B01	А. 24	53.64 m²
B01	А. 25	53.30 m²
B01	А. 26	54.30 m²
B01	А. 27	55.28 m²
B01	А. 28	55.86 m²
B01	А. 29	57.46 m²
B01	А. 30	86.37 m²
B01	ВХ. А	84.97 m²
B01	О.Ч.	0.50 m²
B02	А. 23	85.05 m²
B02	А. 24	53.30 m²
B02	А. 25	53.30 m²
B02	А. 26	53.89 m²
B02	А. 27	58.29 m²
B02	А. 28	54.88 m²
B02	А. 29	55.70 m²
B02	ВХ. Б	85.43 m²
B03	А. 15	90.31 m²
B03	А. 16	54.91 m²
B03	А. 17	54.91 m²
B03	А. 18	87.06 m²
B03	ВХ. В	54.35 m²
B04	А. 16	82.96 m²
B04	А. 17	85.22 m²
B04	А. 18	55.64 m²
B04	А. 19	84.81 m²
B04	ВХ. Г	57.30 m²
		1708.97 m²

ЛЕГЕНДА НА ГРАФИЧНИТЕ ОЗНАЧЕНИЯ:

СПЕЦИФИКАЦИОННО ОЗНАЧЕНИЕ НА ВРАТА КЪДЕТО:
N - СПЕЦИФИКАЦИОНЕН НОМЕР
XXX - ШИРИНА
YYY - ВИСОЧИНА
X - МАТЕРИАЛ
EI - ПОЖАРОУСТОЙЧИВОСТ

±0.00 / 555.00 — СИМВОЛНО ОЗНАЧЕНИЕ В ПЛАН НА ОТНОСИТЕЛНА КОТА И АБСОЛЮТНА КОТА, УКАЗАНИ В МЕТРИ

X — РАЗМЕР, УКАЗАН В САНТИМЕТРИ

ОЗНАЧЕНИЕ ЗА АРХИТЕКТУРЕН РАЗРЕЗ

СТОМАНОБЕТОНОВИ ЕЛЕМЕНТИ (ПЛОЧИ, СТЕНИ, КОЛОНИ, ГРЕДИ И ДР.)

ТУХЛЕНИ ЗИДОВЕ

ЗИДАНИ СТЕНИ ОТ БЕТОНОВИ БЛОКЧЕТА

ЗАСТРОИТЕЛНИ ЛИНИИ НАДЗЕМНО ЗАСТРОЯВАНЕ СЪГЛАСНО ВИЗА

СИМВОЛНО ОЗНАЧЕНИЕ ЗА ОВК ОБОРУДВАНЕ

СИМВОЛНО ОЗНАЧЕНИЕ ЗА ВИК ОБОРУДВАНЕ

СИМВОЛНО ОЗНАЧЕНИЕ ЗА ЕЛ ОБОРУДВАНЕ

Рев.№	Дата	Описание на ревизията	Проверил

КЛЮЧОВ ПЛАН

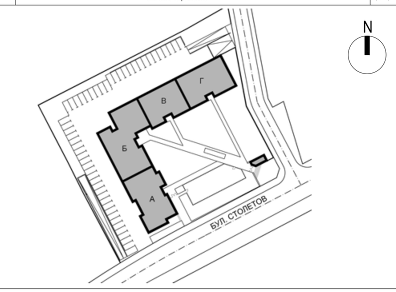

ВЪЗЛОЖИТЕЛ
БЪЛГАРО-АМЕРИКАНСКА КРЕДИТНА БАНКА

СЪГЛАСУВАЛ ЗА ВЪЗЛОЖИТЕЛЯ

ИЗПЪЛНИТЕЛ
Ivo Petrov architects
SOFIA 1172, 34 NIKOLAY HAYTOV STR.
t.+359 2 8687574, f.+359 2 868849
@. info@ip-arch.com
w.http://www.ip-arch.com
PLEVEN 5800, 17A DANIL POPOV STR.
t.+359 64 801703, f.+359 64 8317176

РЪКОВОДИТЕЛ ПРОЕКТ: арх.ЦВЕТАН ПЕТРОВ

ПРОЕКТАНТ: АРХИТЕКТУРА — арх. ЦВЕТАН ПЕТРОВ

СЪГЛАСУВАЛ:		
	АРХИТЕКТУРА	арх.ЦВЕТАН ПЕТРОВ
	КОНСТРУКЦИИ	инж.ИЛИЯ АЛАШКИ
	ПОЖАРНА БЕЗОПАСНОСТ	инж.ЕВТИМ ЕВТИМОВ
	ОВК	инж.СТОЯН ПЕТЕЛОВ
	ЕЕ	инж.СТОЯН ПЕТЕЛОВ
	ВИК	инж.ПЕТЪР ПЕТРОВ
	ЕЛЕКТРО	инж.ВАЛЕРИ УЗУНОВ
	ПОЖАРОИЗВЕСТЯВАНЕ	инж.ВАЛЕРИ УЗУНОВ
	ГЕОДЕЗИЯ	инж.РУМЯНА БОРОВСКА
	ОБД	инж.ФРЕДЕРИКА ЖАДАЛОВА
	ПАРКОУСТРОЙСТВО	л. арх.БИСТРА ВАСИЛЕВА

НАИМЕНОВАНИЕ ПРОЕКТ:
МНОГОФАМИЛНА ЖИЛИЩНА СГРАДА С ГАРАЖИ, ОО И ПГ В УПИ VIII - 1013, КВ. 50, М. "ГГЦ ЗОНА В-17", РАЙОН СЕРДИКА, СТОЛИЧНА ОБЩИНА

НАИМЕНОВАНИЕ НА ЧЕРТЕЖА:
РАЗПРЕДЕЛЕНИЕ НА КОТА +11.85

СПЕЦИАЛНОСТ:	КОТА НУЛА	ФАЗА	МАЩАБ	ЛИСТ
АРХИТЕКТУРА	±0.00=+555.00	ИП	1 : 100	7/29

ПРОЕКТЕН КОД	ИНДЕКС	НОМЕР	КОД	РЕВИЗИЯ	ДАТА
17114	AR-	02-206	FP-05		05/2018

ТОЗИ ЧЕРТЕЖ Е ПОД ЗАКРИЛА НА ЗАКОНА ЗА АВТОРСКОТО ПРАВО И СРОДНИТЕ МУ ПРАВА. ЗАБРАНЕНА Е ВСЯКА ДРУГА НЕГОВА УПОТРЕБА И РАЗМНОЖЕНИЕ ИЗВЪН СТРОИТЕЛНОТО МУ ПРЕДНАЗНАЧЕНИЕ БЕЗ ИЗРИЧНОТО СЪГЛАСИЕ НА АВТОРА И БЕЗ НАСТОЯЩАТА ТИТУЛНА СТРАНИЦА. ДА НЕ СЕ ИЗМЕРВА НИЩО ОТ ЧЕРТЕЖА. ПРИ СТРОИТЕЛСТВО ДА СЕ ПРОВЕРЯВАТ НА МЯСТО ВСИЧКИ РАЗМЕРИ. ВСИЧКИ НЕСЪОТВЕТСТВИЯ ДА СЕ СЪОБЩАВАТ НА ГЛАВНИЯ ПРОЕКТАНТ ИВО ПЕТРОВ АРХИТЕКТИ. ТОЗИ ЧЕРТЕЖ ДА СЕ РАЗГЛЕЖДА ЗАЕДНО СЪС ВСИЧКИ АКТУАЛНИ ПРОЕКТНИ ДОКУМЕНТИ И ЧЕРТЕЖИ.