


Фаза:	КП-П/П	М 1:1000	10.2009 г.
Проектант:	инж. Здравко Арнаудов		
Част:	Обзорна схема		
Обект:	"Жилищно строителство" в имот 39.51 от землието на с. Костиево община Марица		

ЗАДАЧА НА ИНЖЕНЕРИТЕ В
 ПРОЕКТИВНОТО ПРОЕКТИРАНЕ
 Регистрационен № 02886
 инж. ЗДРАВКО
 АРНАУДОВ

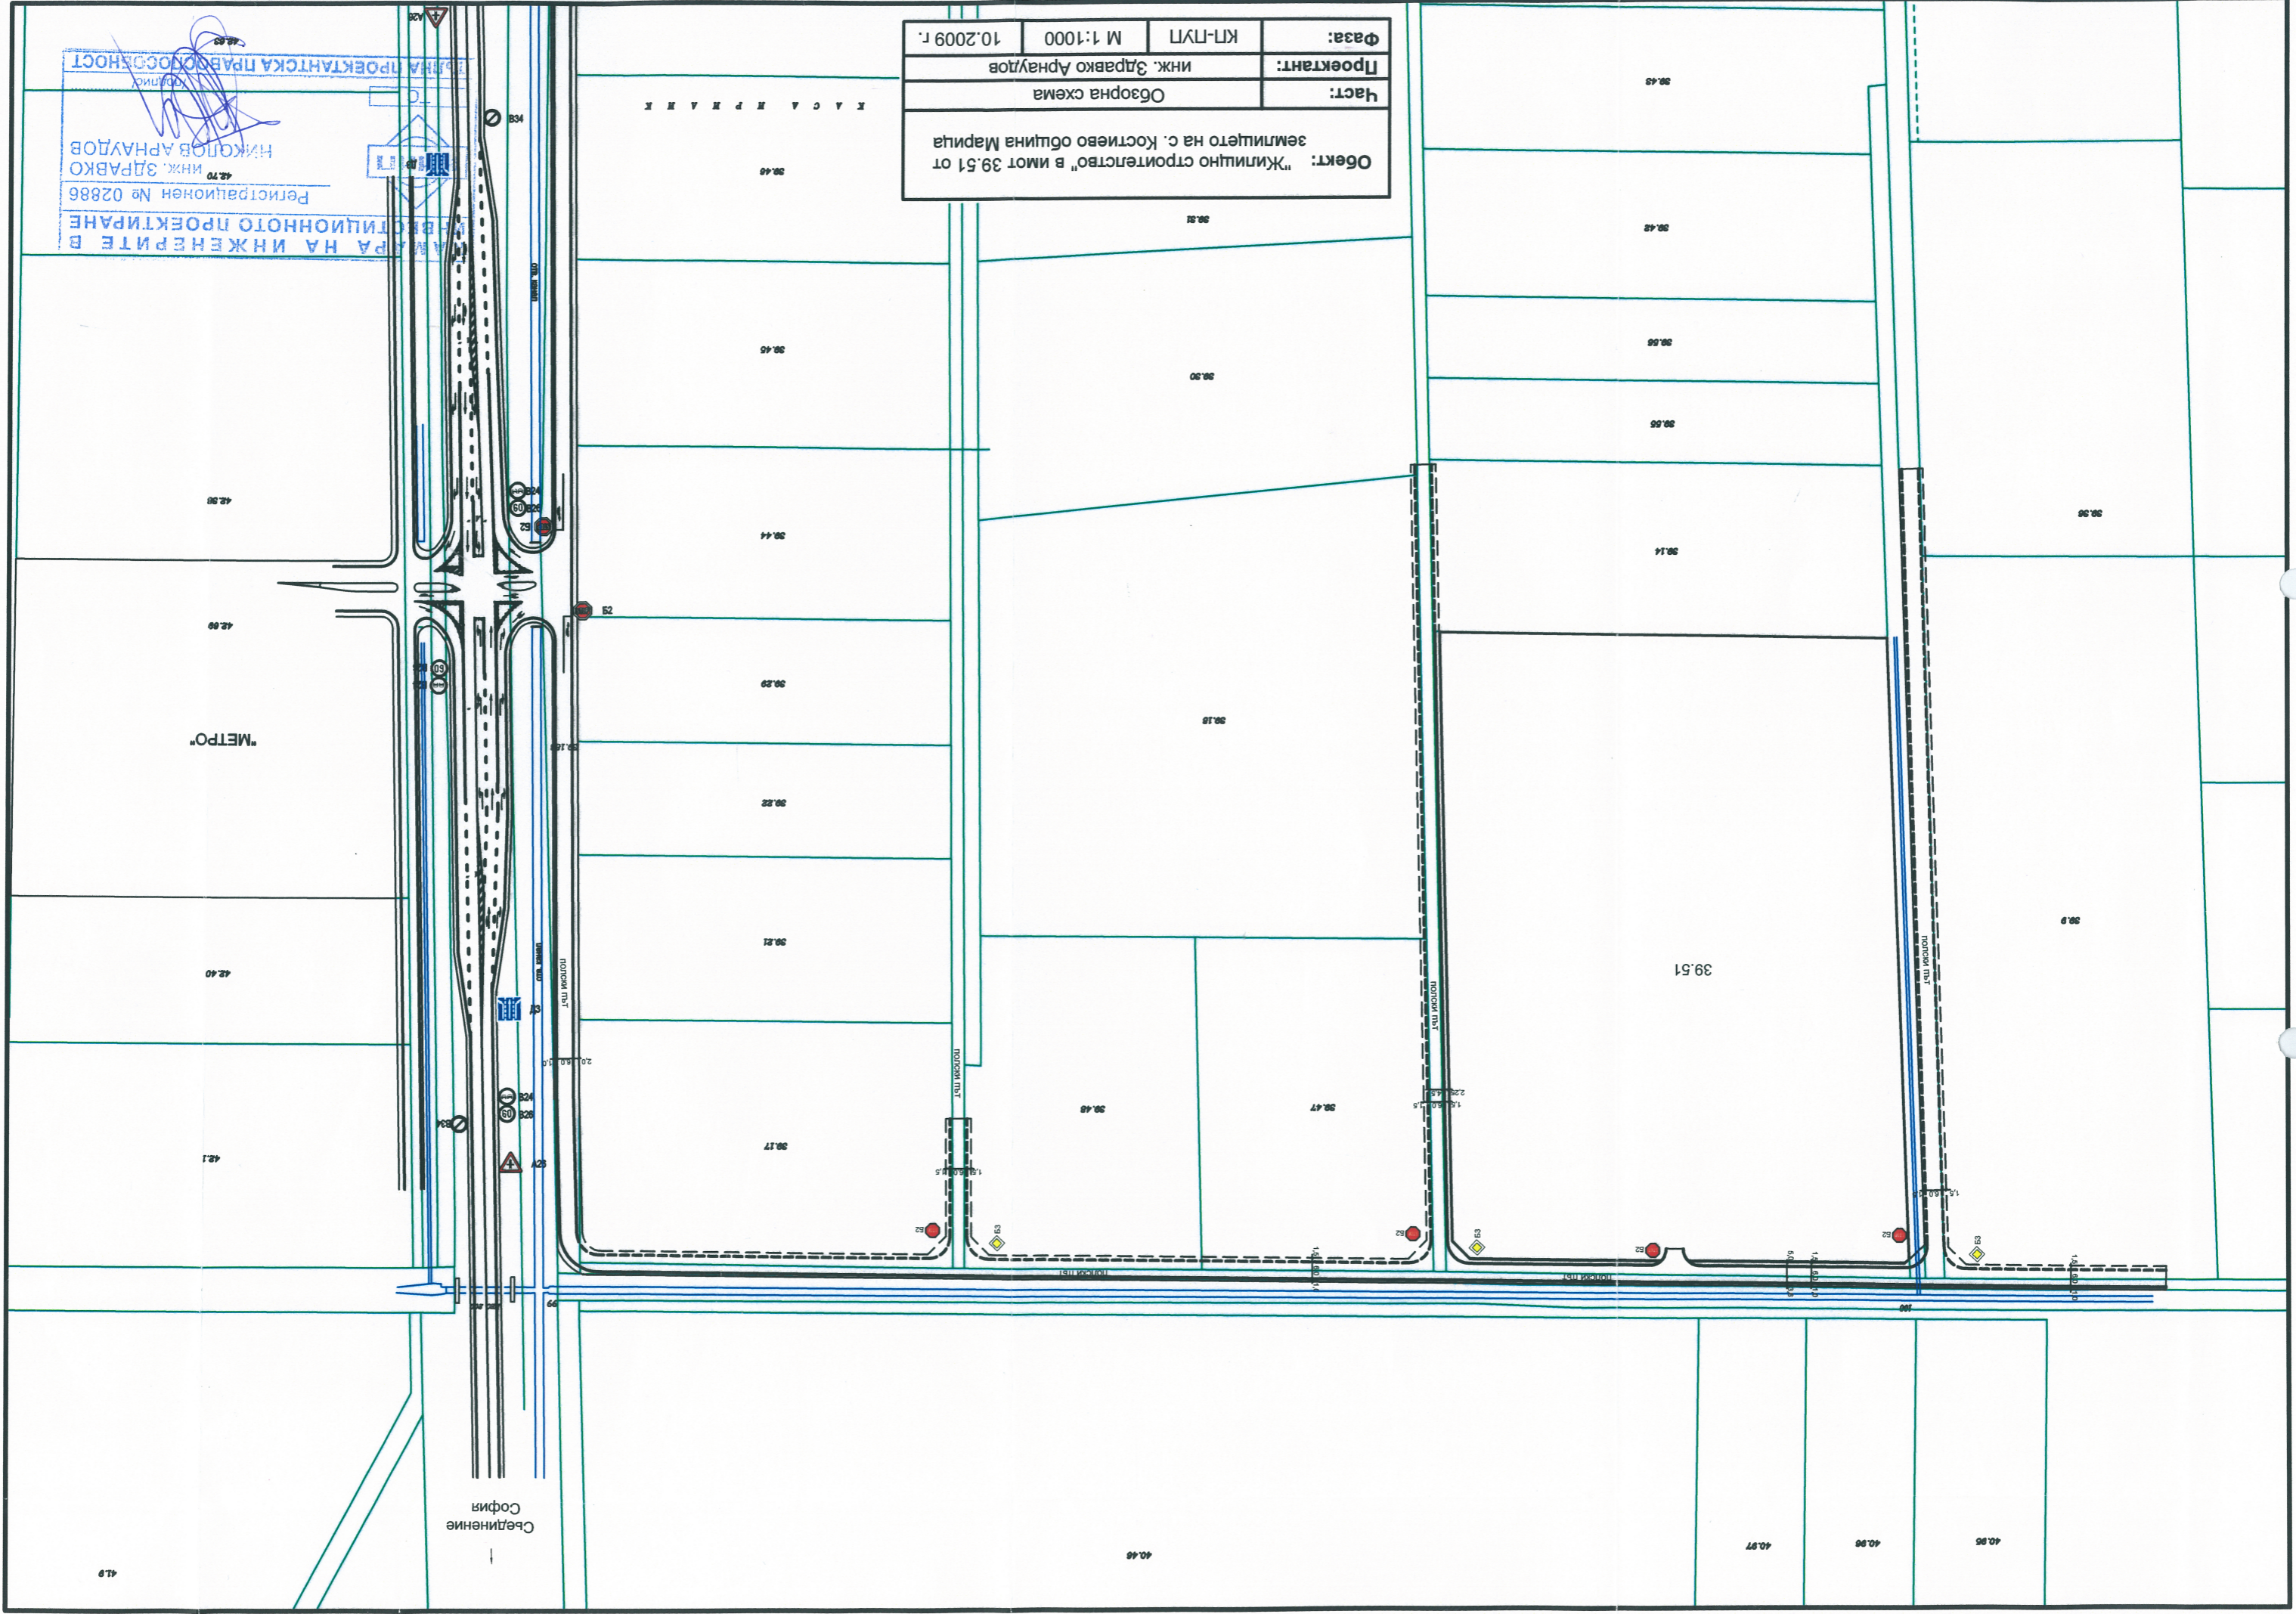

Съединение София

МЕТРО

КАСАРИНА К

39.51

40.46

40.97

40.98

40.99