
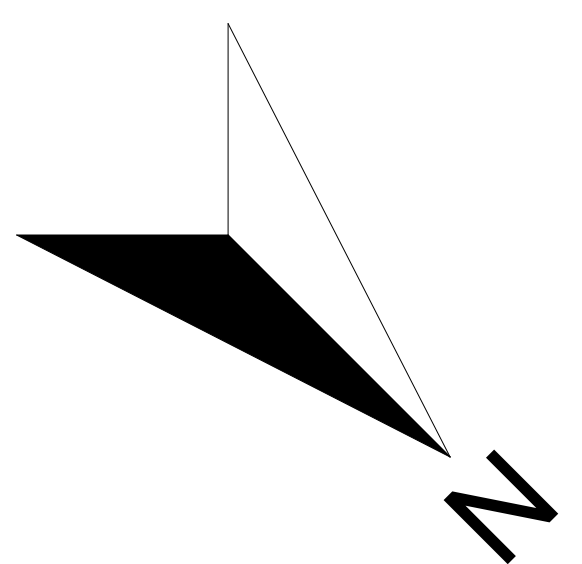


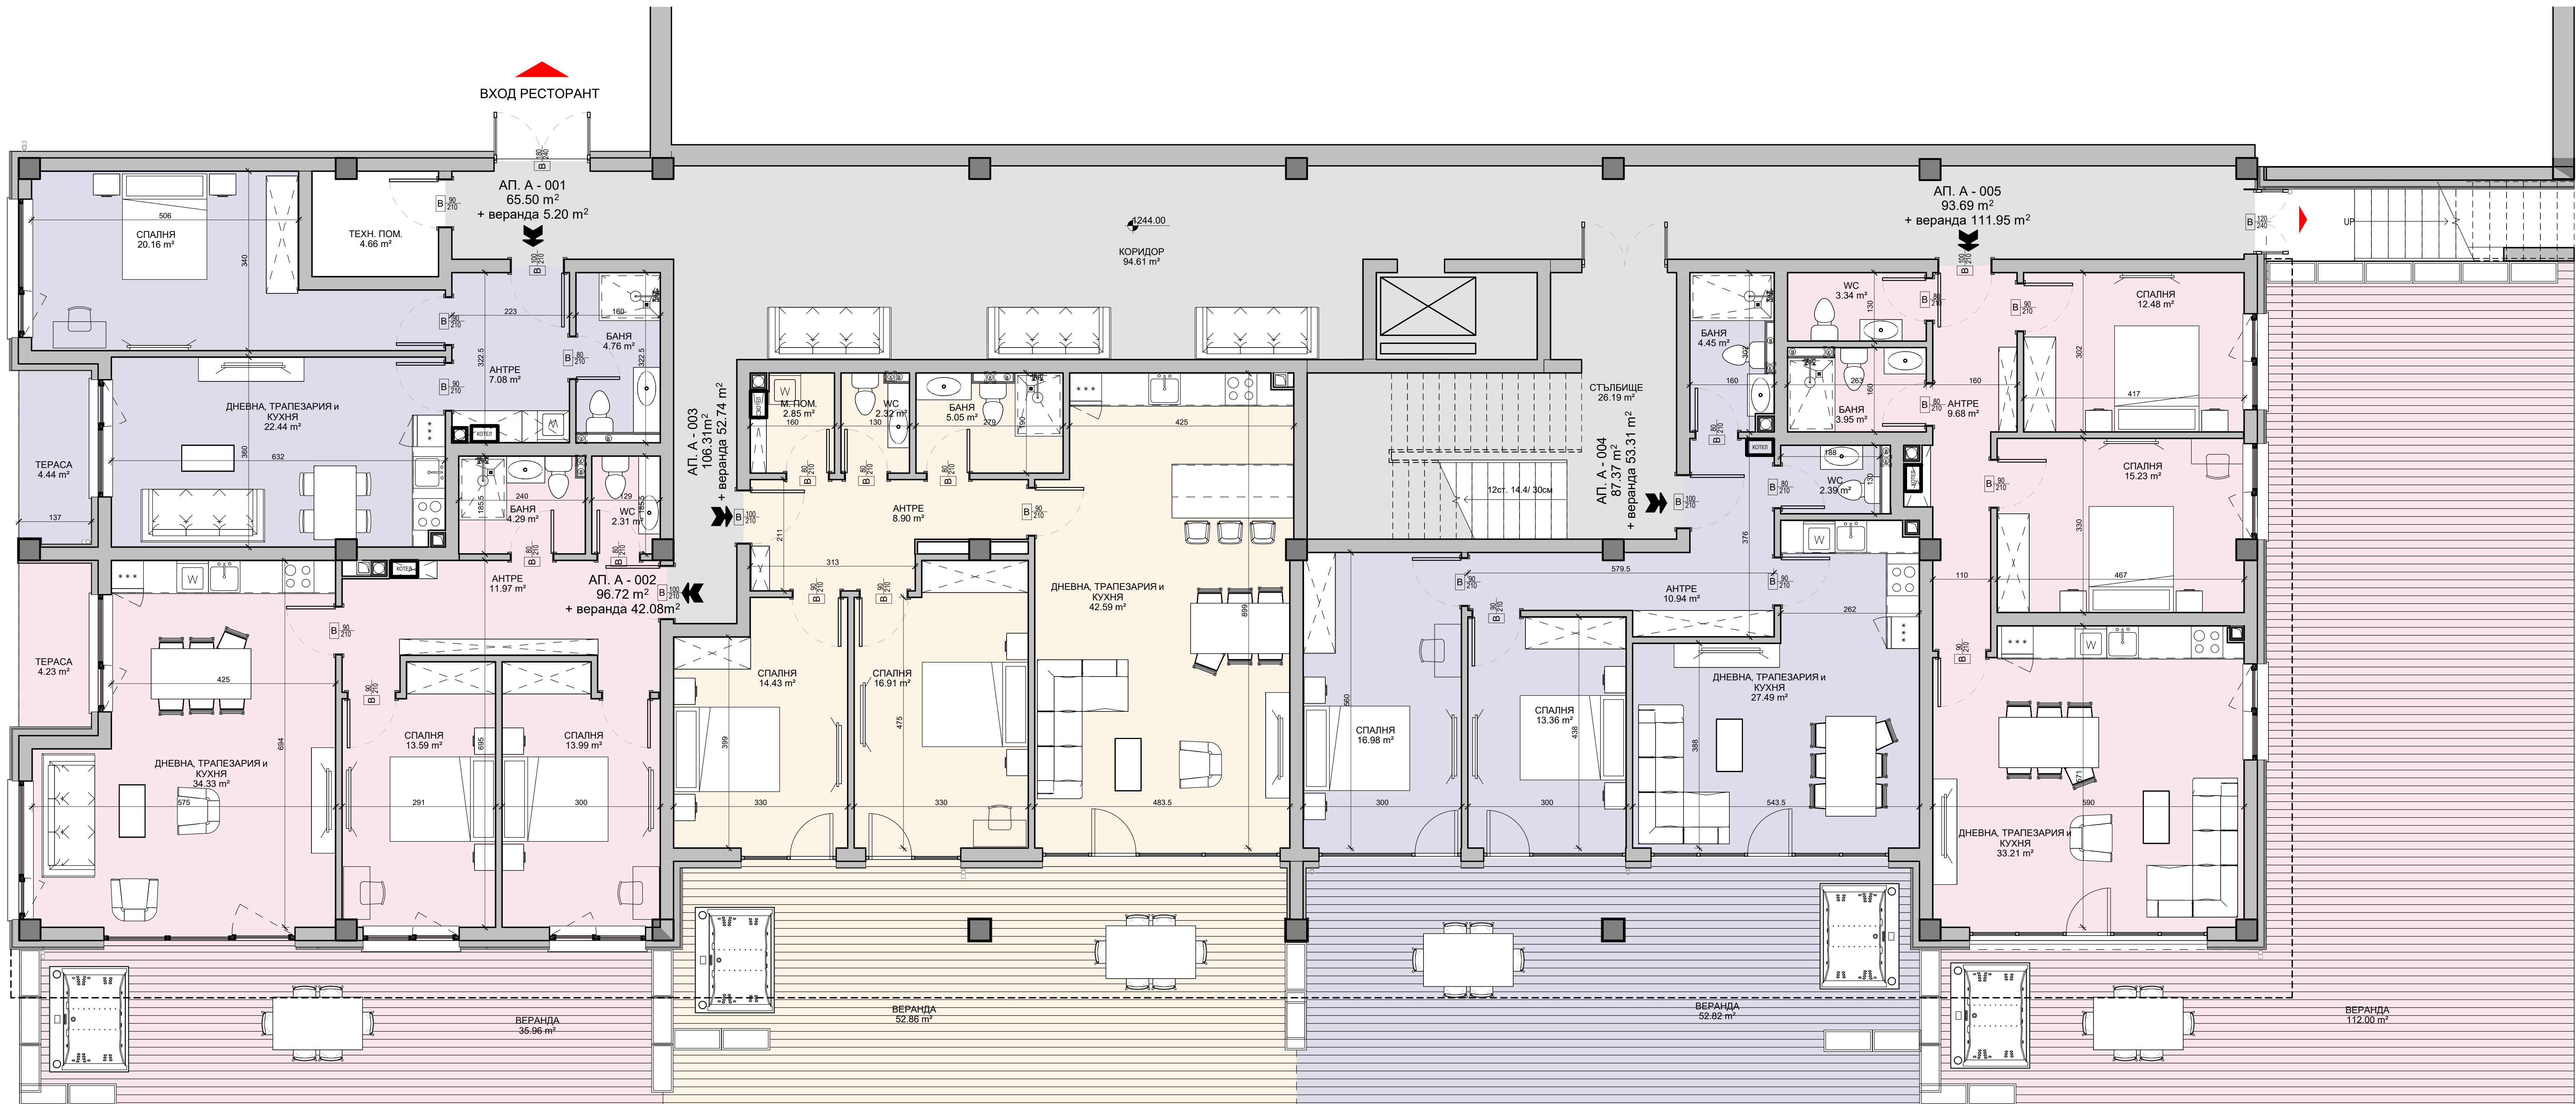

01

ОБЕКТ:


КОМПЛЕКС "7 ANGELS" - СГРАДА 1

УПИ I-918.155, кв. 2, к.к. Боровец

ЕТАЖ -1

АЙ ЕС ПИ Дигитален Дизайн ООД

гр. София 1618, ул. "Майстор Алекси Рилец" 8, М6

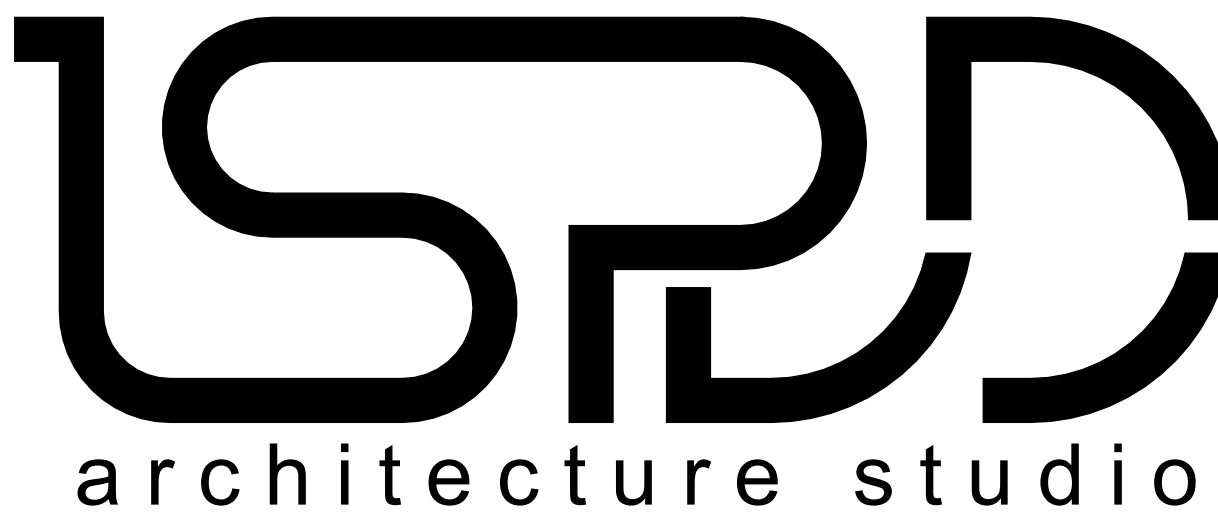

тел: 02/ 428 1414

gsm: 0887 237 839

gsm: 0887 213 099

site:www.ispdd.com

e-mail:ispdd@ispdd.com

Тези чертежи, планове, скици и ситуация са изключителна интелектуална собственост на "Ай Ес Пи Дигитален Дизайн" ООД. На основание член 35 от Закона за авторското право и сродните му права, всяко размножаване, промяна и прилагане и/или използване на тези материал и/или която и да е част от тях, без изрично писмено съгласие на "Ай Ес Пи Дигитален Дизайн" ООД, е строго забранено.




02

ОБЕКТ: КОМПЛЕКС "7 ANGELS" - СГРАДА 1

УПИ I-918.155, кв. 2, к.к. Боровец


ПЪРВИ ЕТАЖ

АЙ ЕС ПИ Дигитален Дизайн ООД
гр. София 1618, ул. "Майстор Алекси Рилец" 8, М6

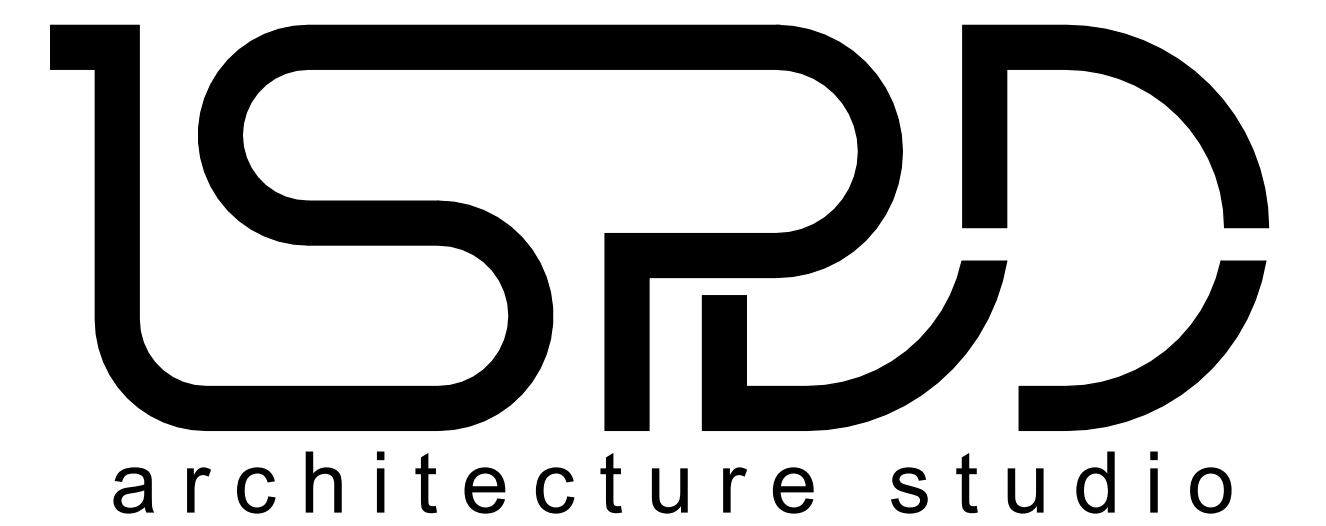

тел: 02/ 428 1414
gsm: 0887 237 839
e-mail: ispdd@ispdd.com

Тези чертежи, планове, скици и ситуации са изключителна интелектуална собственост на "Ай Ес Пи Дигитален Дизайн" ООД. На основание член 35 от Закона за авторското право и сродните му права, всяко размножаване, промяна и прилагане и/или използване на тези материали и/или които и да е част от тях, без изрично писмено съгласие на "Ай Ес Пи Дигитален Дизайн" ООД, е строго забранено.

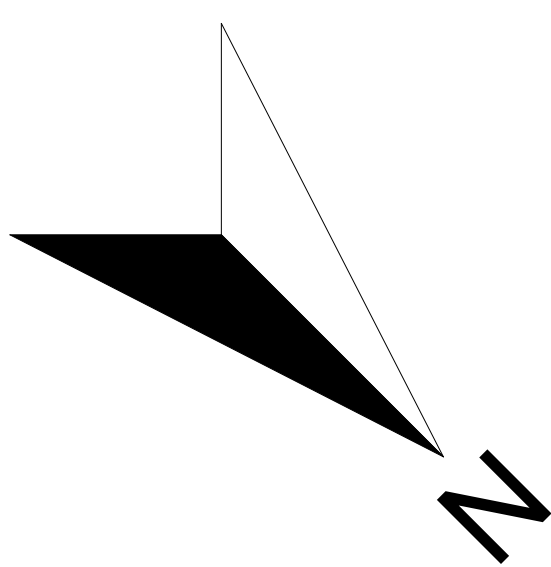


03

ОБЕКТ: КОМПЛЕКС "7 ANGELS" - СГРАДА 1

УПИ I-918.155, кв. 2, к.к. Боровец

ВТОРИ ЕТАЖ



АЙ ЕС ПИ Дигитален Дизайн ООД
гр. София 1618, ул. "Майстор Алекси Рилец" 8, М6

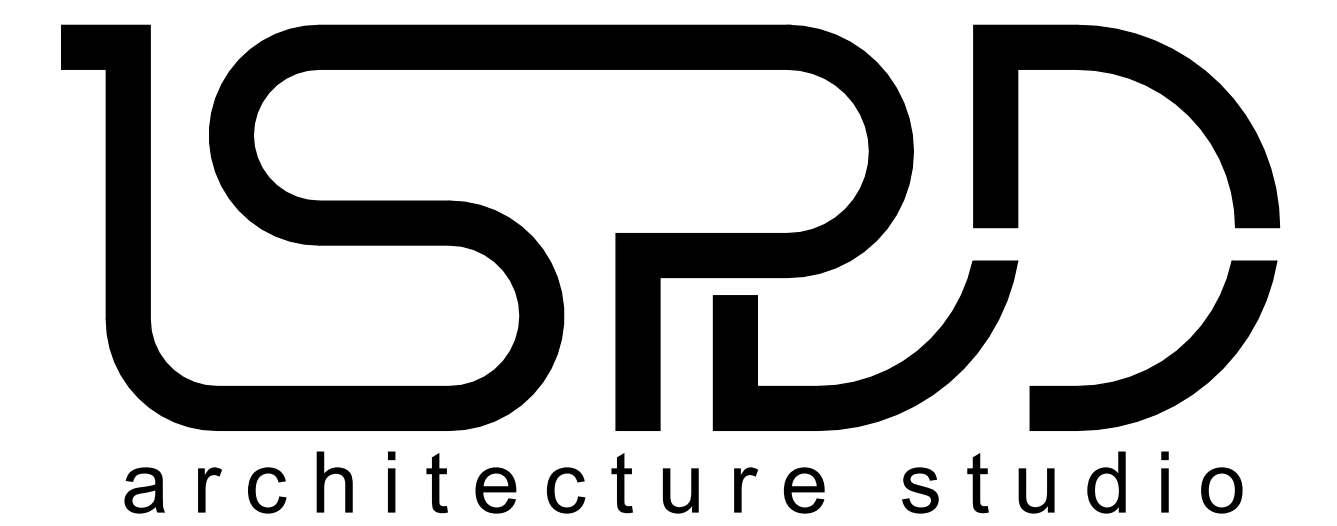

тел: 02/ 428 1414
gsm: 0887 237 839
gsm: 0887 213 099

site: www.ispdd.com
e-mail: ispdd@ispdd.com

Тези чертежи, планове, скици и ситуации са изключителна интелектуална собственост на "Ай Ес Пи Дигитален Дизайн" ООД. На основание член 35 от Закона за авторското право и сродните му права, всяко размножаване, промяна и прилагане и/или използване на тези материали и/или които и да е част от тях, без изрично писмено съгласие на "Ай Ес Пи Дигитален Дизайн" ООД, е строго забранено.

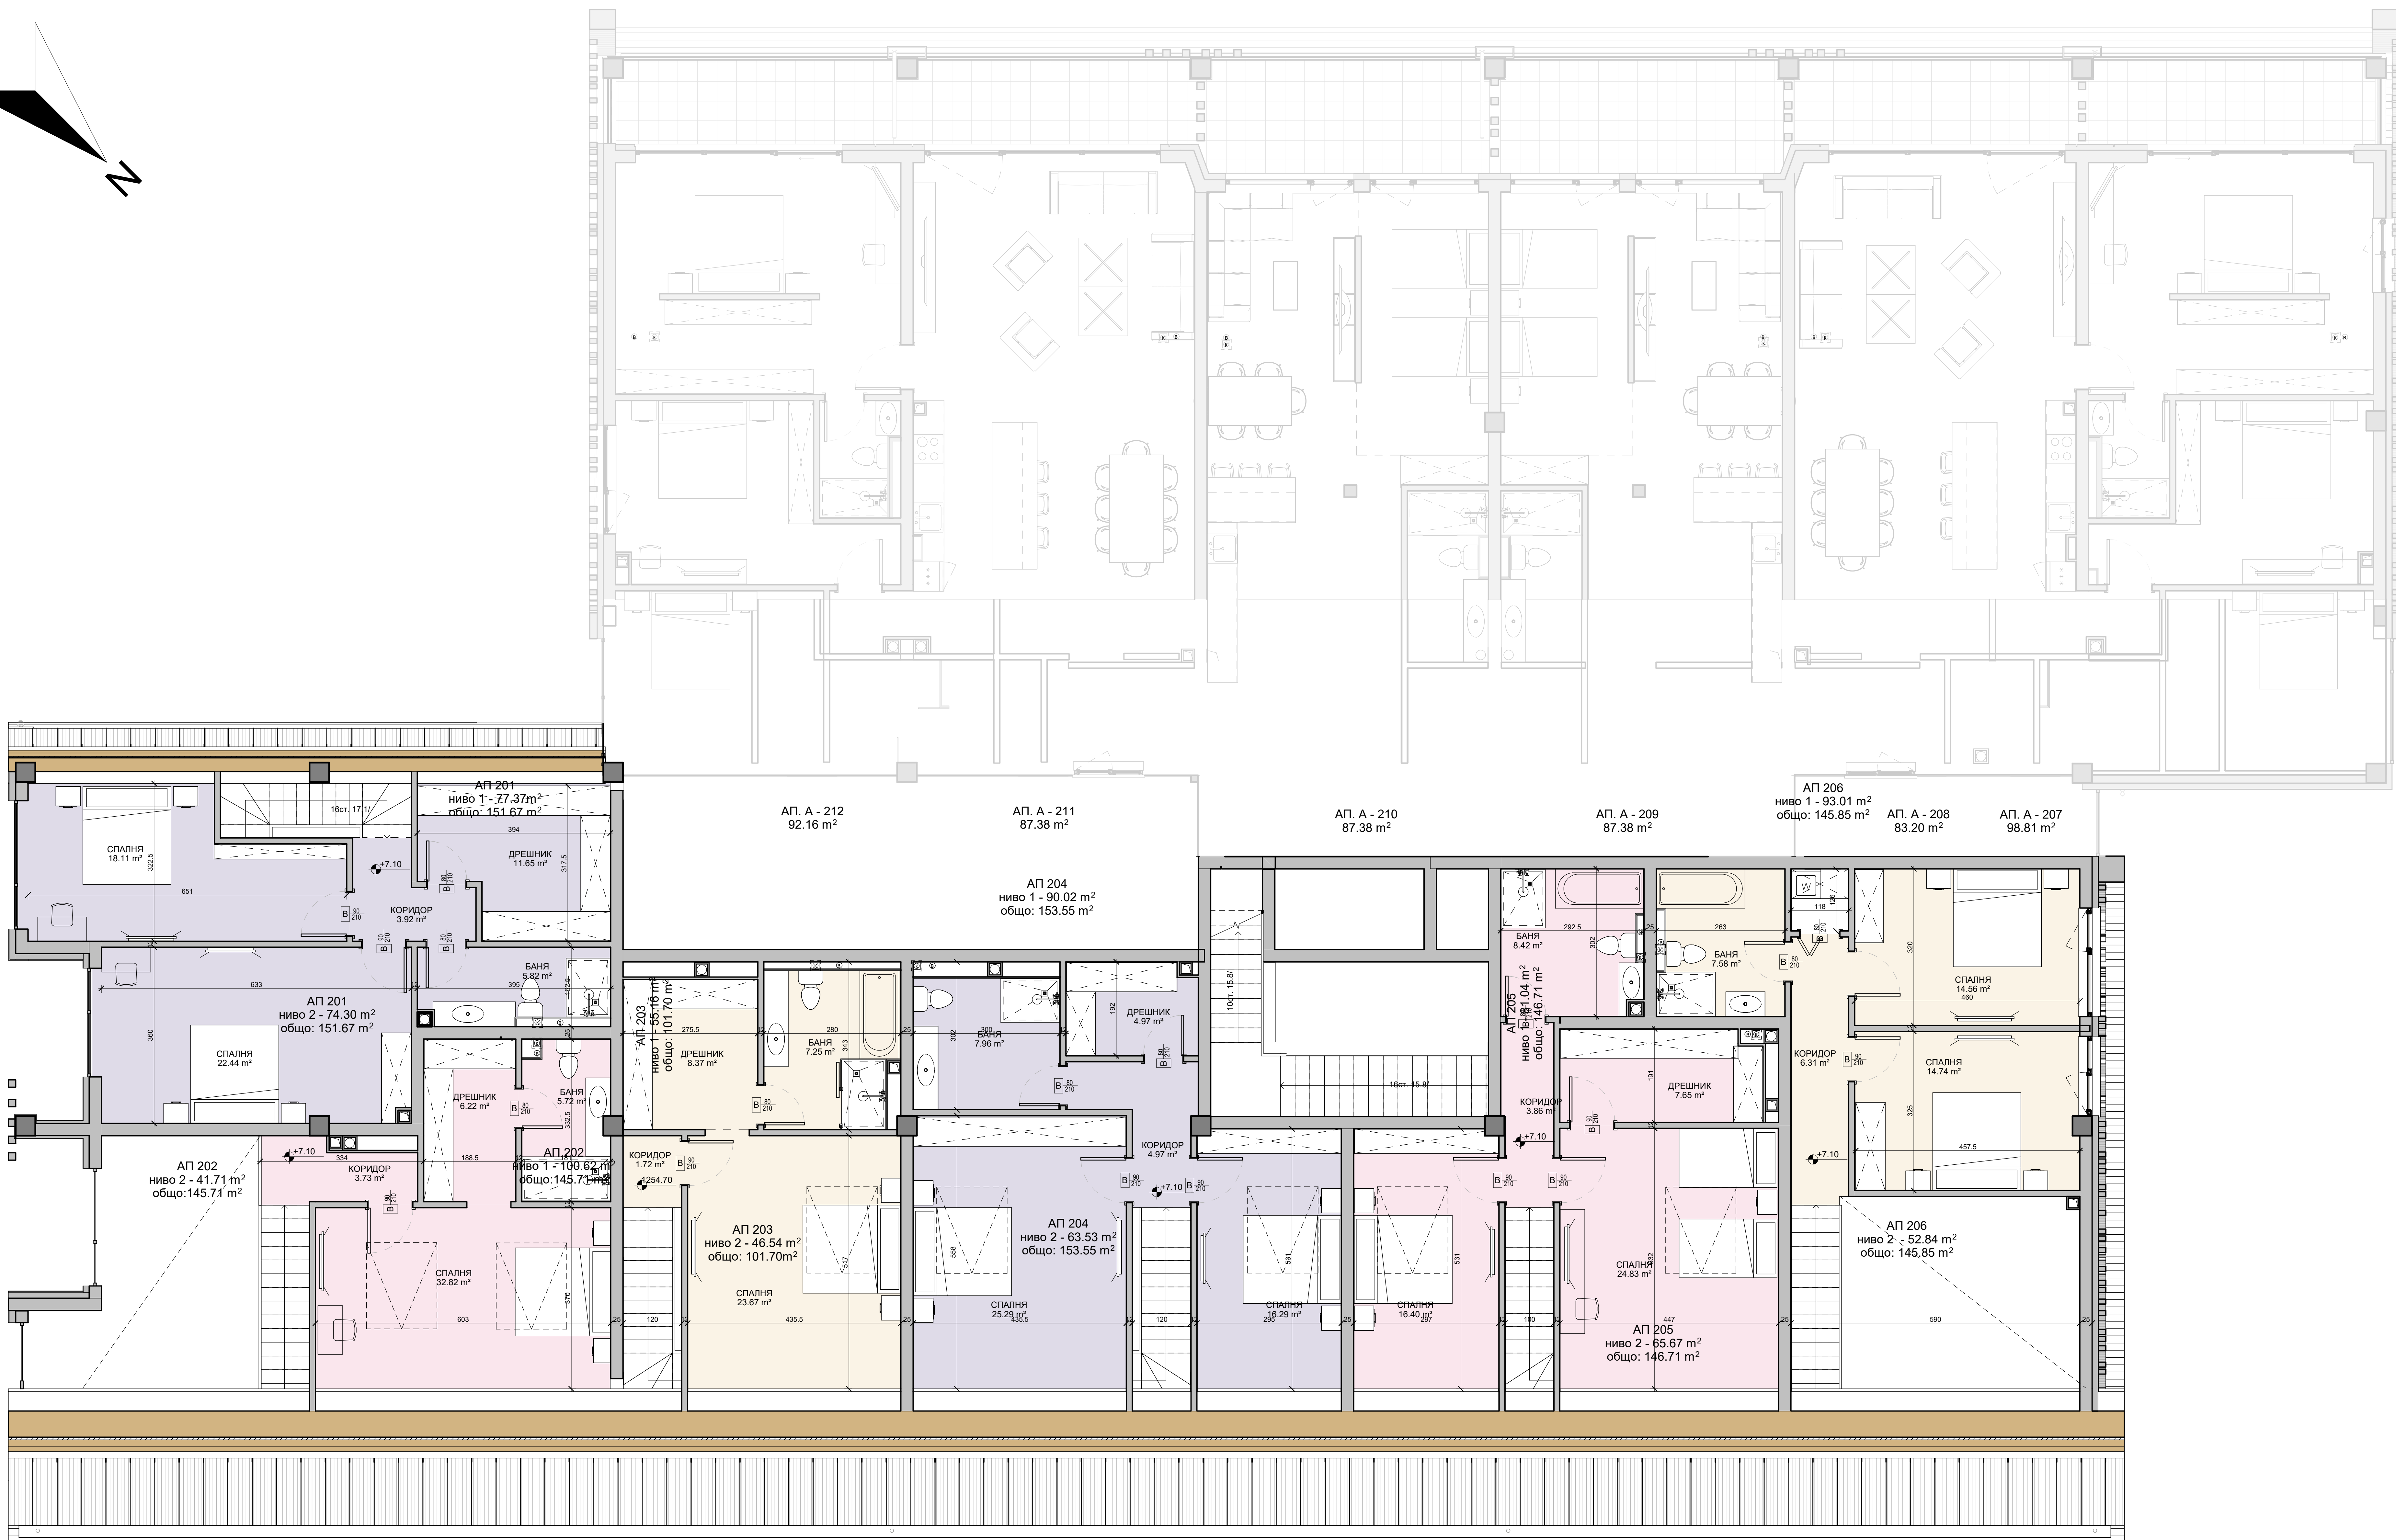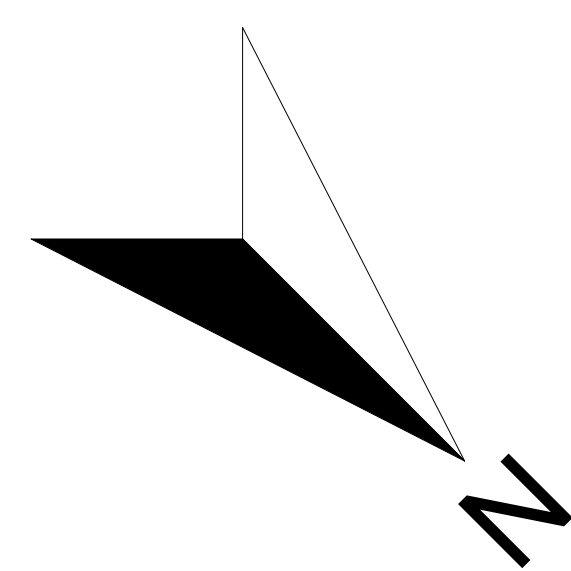


04

КОМПЛЕКС "7 ANGELS" -
СГРАДА 1

УПИ I-918.155, кв. 2, к.к. Боровец

ТРЕТИ ЕТАЖ



АЙ ЕС ПИ Дигитален Дизайн ООД
гр. София 1618, ул. "Майстор Алекси Рилец" 8, М6

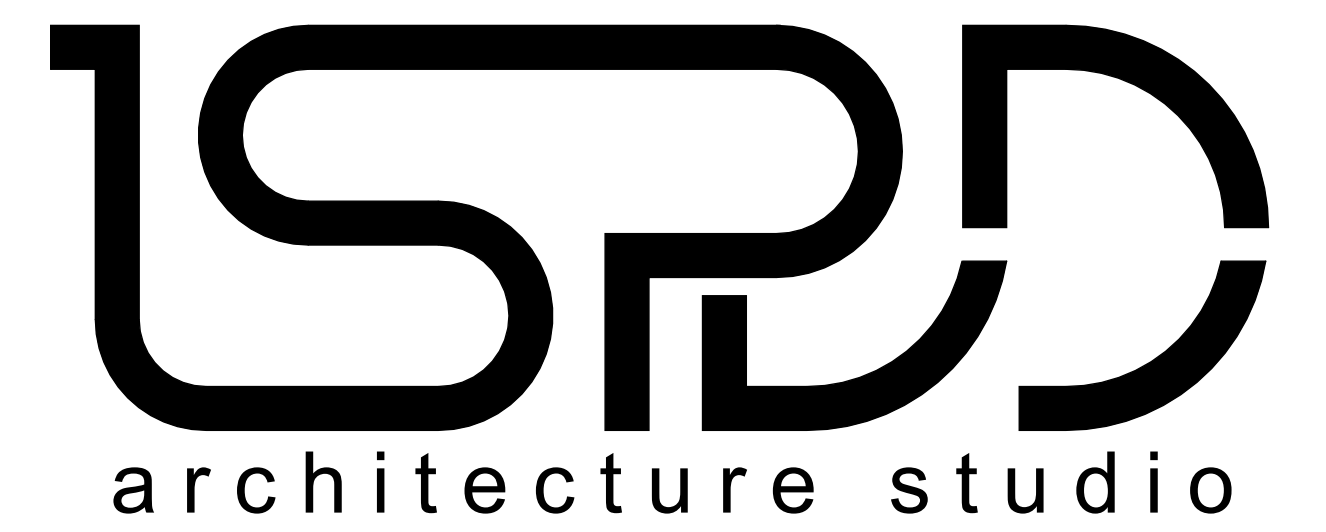

тел: 02/ 428 1414
gsm: 0887 237 839
gsm: 0887 213 099

site:www.ispdd.com
e-mail:ispdd@ispdd.com

Тези чертежи, планове, скици и ситуации са изключителна интелектуална собственост на "Ай Ес Пи Дигитален Дизайн" ООД. На основание член 35 от Закона за авторското право и сродните му права, всяко размножаване, промяна и прилагане и/или използване на тези материали и/или които и да е част от тях, без изрично писмено съгласие на "Ай Ес Пи Дигитален Дизайн" ООД, е строго забранено.

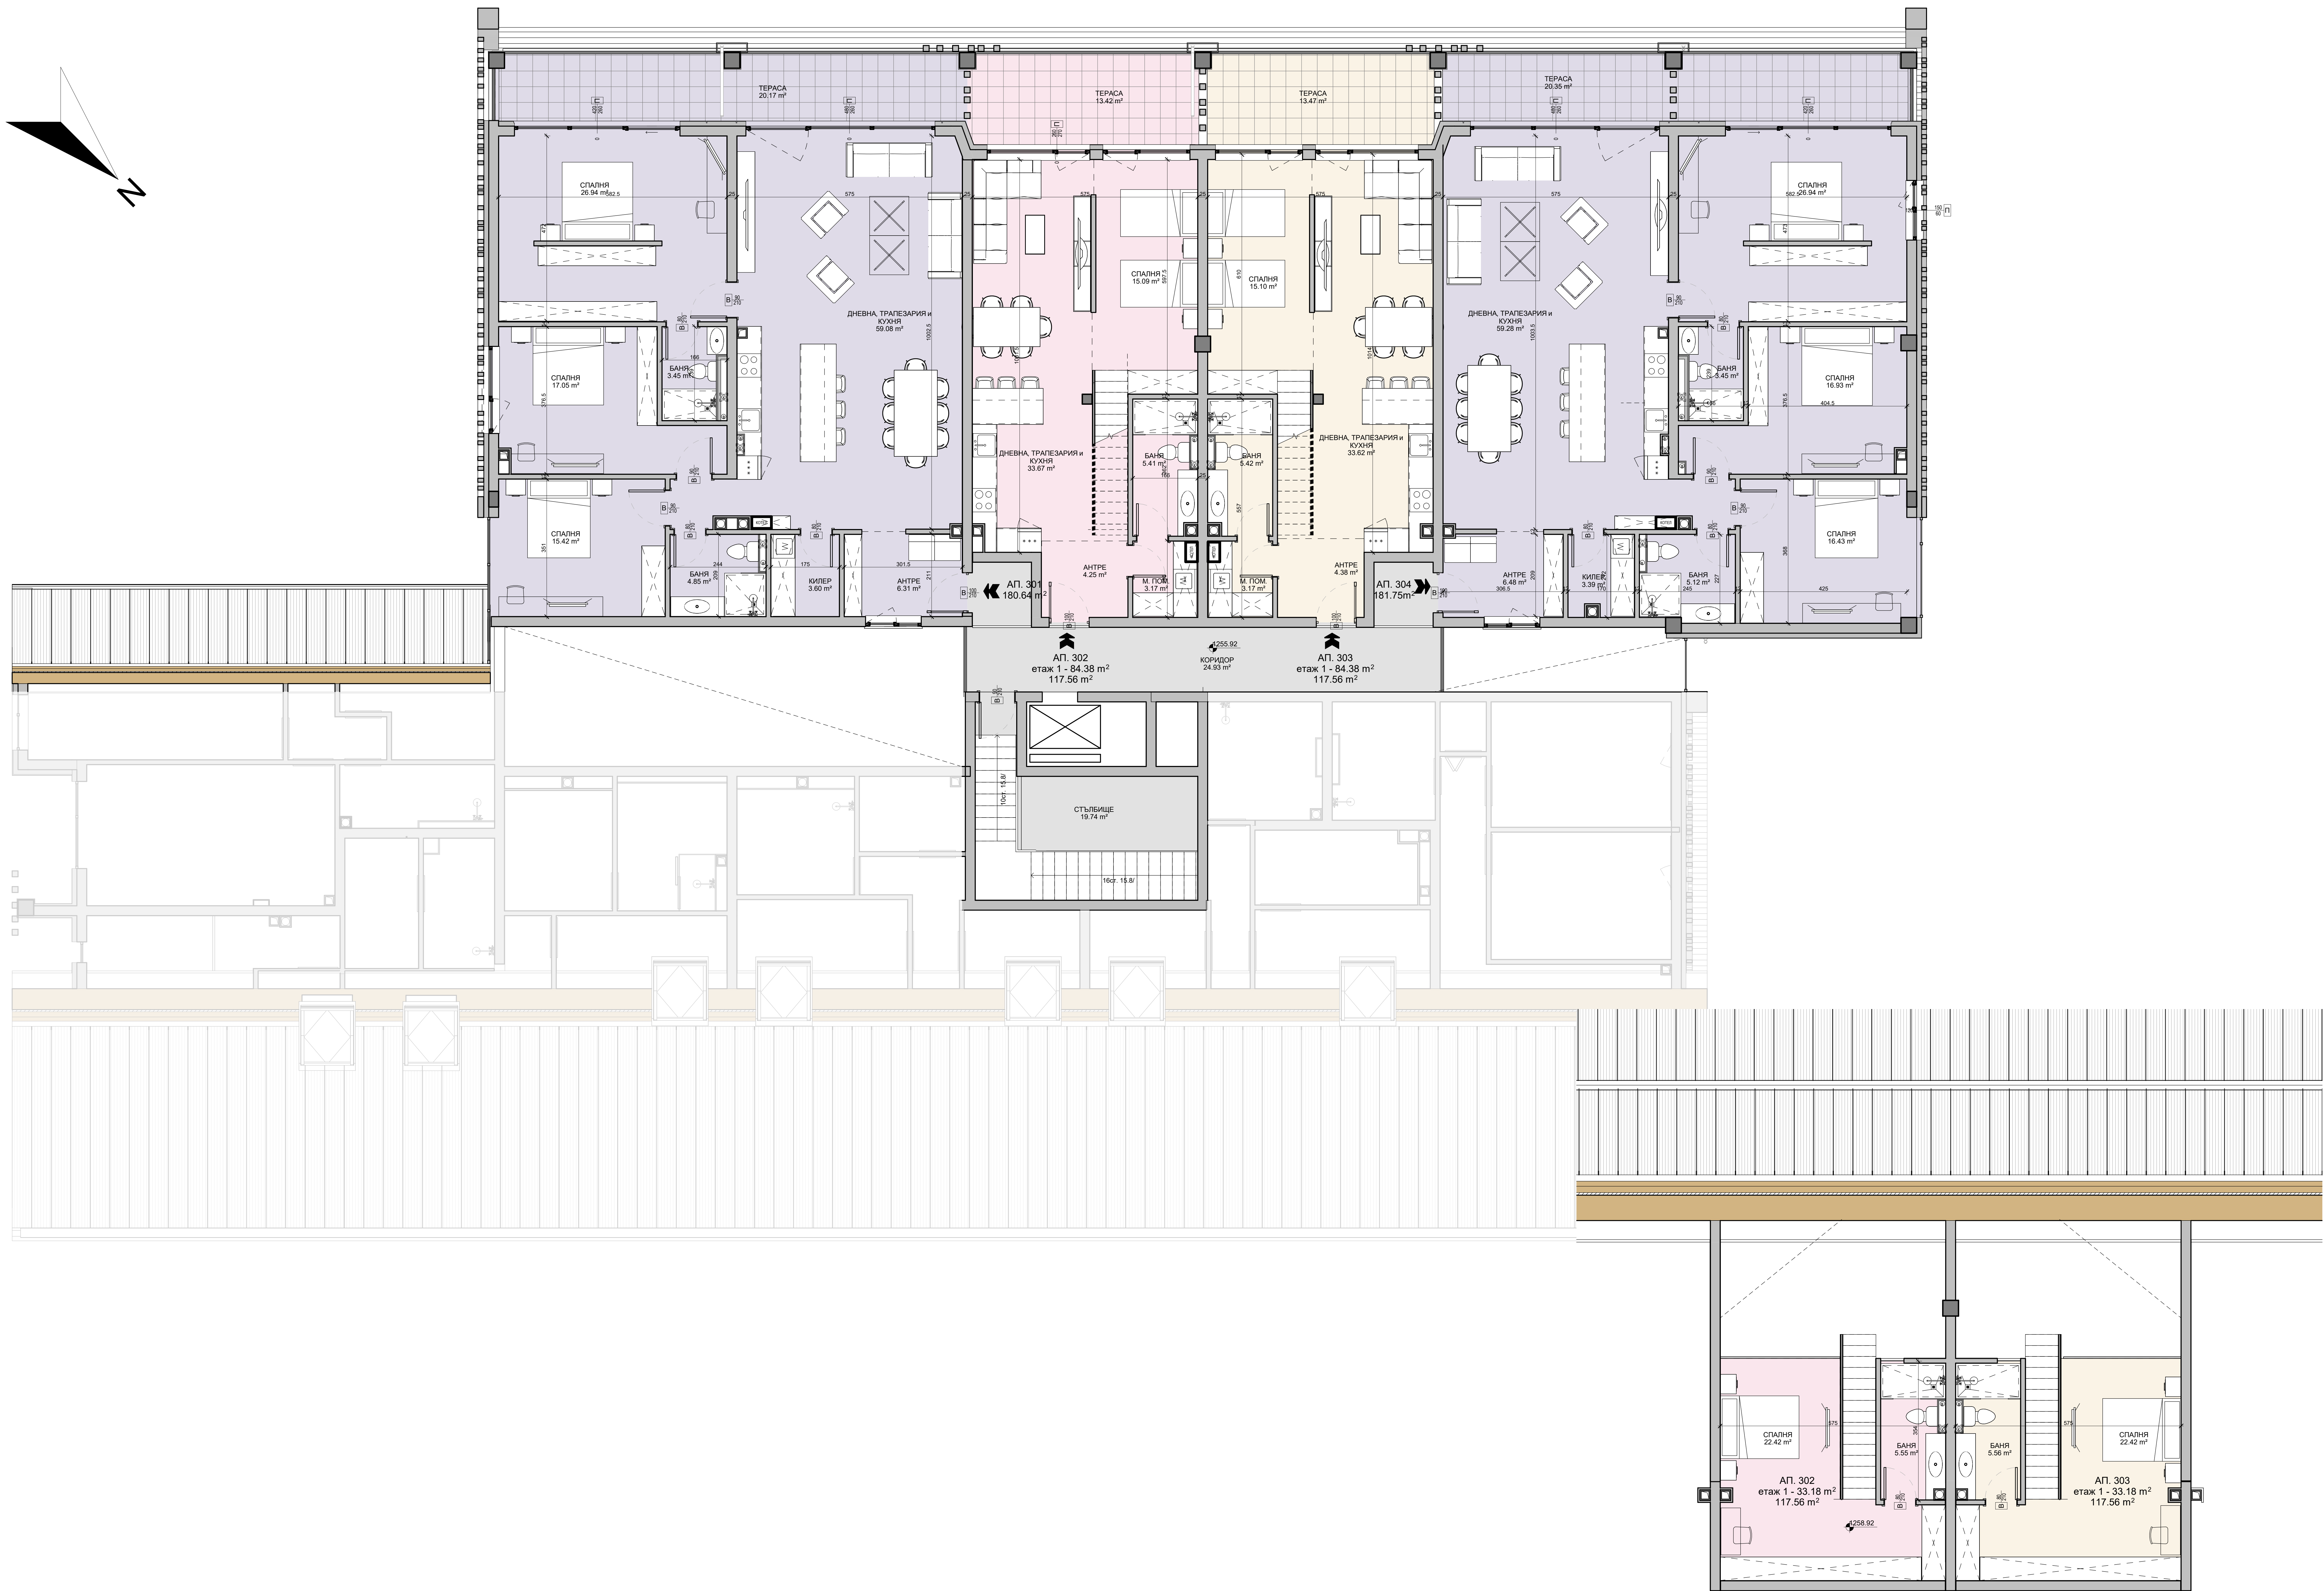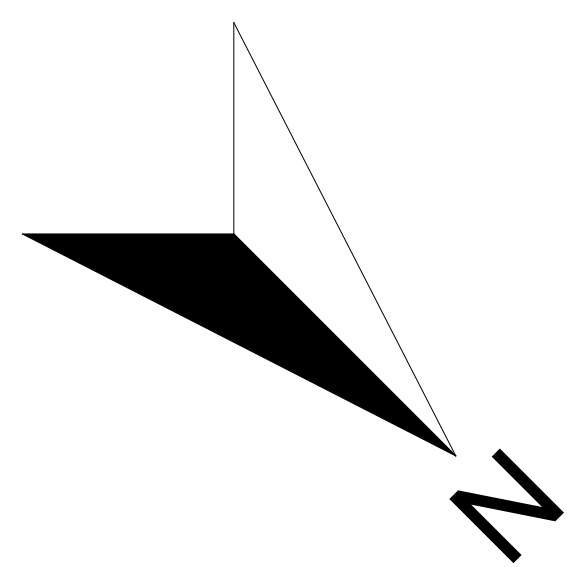

05

ОБЕКТ: КОМПЛЕКС "7 ANGELS" - СГРАДА 1

УПИ I-918.155, кв. 2, к.к. Боровец


ЧЕТВЪРТИ И ПЕТИ ЕТАЖ

АЙ ЕС ПИ Дигитален Дизайн ООД
гр. София 1618, ул. "Майстор Алекси Рилец" 8, М6

ISPDD
architecture studio

тел: 02/ 428 1414
gsm: 0887 237 839
e-mail: ispd@ispdd.com

Тези чертежи, планове, скици и ситуации са изключителна интелектуална собственост на "Ай Ес Пи Дигитален Дизайн" ООД. На основание член 35 от Закона за авторското право и сродните му права, всяко размножаване, промяна и прилагане и/или използване на тези материали и/или които и да е част от тях, без изрично писмено съгласие на "Ай Ес Пи Дигитален Дизайн" ООД, е строго забранено.

 

- ЕТАЖ -1
- АП. Б - 105: чиста квадратура - 52.12 кв.м. + веранда 62.51 кв.м.
 - ОБЩИ ЧАСТИ
 - РЕСТОРАНТ
 - СПА ЦЕНТЪР
 - Търговски площи

01

ОБЕКТ: Основен ремонт, преустройство, смяна предназначението и пристройка към хотелски комплекс "Зодия" ресторант в апартаментен хотел с подземен гараж

ЕТАЖ -1

АЙ ЕС ПИ Дигитален Дизайн ООД
гр. София 1618, ул. "Майстор Алекси Рилец" 8, М6

ISPDD
architecture studio

тел: 02/ 428 1414
gsm: 0887 237 839
gsm: 0887 213 099

site: www.ispdd.com
e-mail: ispdd@ispdd.com

Тези чертежи, планове, скици и ситуации са изключителна интелектуална собственост на "Ай Ес Пи Дигитален Дизайн" ООД. На основание член 35 от Закона за авторското право и сродните му права, всяко размножаване, промяна и прилагане или използване на тези материали или които и да е част от тях, без изрично писмено съгласие на "Ай Ес Пи Дигитален Дизайн" ООД, е строго забранено.



ЕТАЖ 1

- АП. Б - 101: чиста квадратура - 46.08 кв.м. + веранда 17.07 кв.м.
- АП. Б - 102: чиста квадратура - 52.86 кв.м. + веранда 16.43 кв.м.
- АП. Б - 103: чиста квадратура - 99.36 кв.м
- АП. Б - 104: чиста квадратура - 61.93 кв.м. + веранда 36.43 кв.м.
- АП. Б - 105: чиста квадратура - 52.12 кв.м. + веранда 62.51 кв.м.
- АП. Б - 106: чиста квадратура - 76.14 кв.м. + веранда 16.77 кв.м.
- ОБЩИ ЧАСТИ
- Търговски площи

02

Обект: Основен ремонт, преустройство, смяна предназначението и пристройка към хотелски комплекс "Зодиак" ресторант в апартamentен хотел с подземен гараж

ПЪРВИ ЕТАЖ

АЙ ЕС ПИ Дигитален Дизайн ООД
гр. София 1618, ул. "Майстор Алексис Рилец" 8, М6

ISPDD
architecture studio

тел: 02/ 428 1414
gsm: 0887 237 839
gsm: 0887 213 099

site: www.ispdd.com
e-mail: ispdd@ispdd.com

Тези чертежи, планове, скици и ситуации са изключителна интелектуална собственост на "Ай Ес Пи Дигитален Дизайн" ООД. На основание член 35 от Закона за авторското право и сродните му права, всяко размножаване, промяна и прилагане или използване на тези материали или които и да е част от тях, без изрично писмено съгласие на "Ай Ес Пи Дигитален Дизайн" ООД, е строго забранено.




- ЕТАЖ 2
- АП. Б - 105: чиста квадратура - 52.12 кв.м. + веранда 62.51 кв.м.
 - АП. Б - 201: чиста квадратура - 91.80 кв.м.
 - АП. Б - 202: чиста квадратура - 71.20 кв.м.
 - АП. Б - 203: чиста квадратура - 55.15 кв.м.
 - АП. Б - 204: чиста квадратура - 61.10 кв.м.
 - АП. Б - 205: чиста квадратура - 73.70 кв.м.
 - АП. Б - 206: чиста квадратура - 70.67 кв.м.
 - АП. Б - 207: чиста квадратура - 87.11 кв.м.
 - АП. Б - 208: чиста квадратура - 99.36 кв.м.
 - ОБЩИ ЧАСТИ

03

ОБЕКТ: Основен ремонт, преустройство, смяна предназначението и пристройка към хотелски комплекс "Зодиак" и ресторант в апартаментен хотел с подземен гараж

ВТОРИ ЕТАЖ


АЙ ЕС ПИ Дигитален Дизайн ООД
гр. София 1618, ул. "Майстор Алекси Рилец" 8, М6

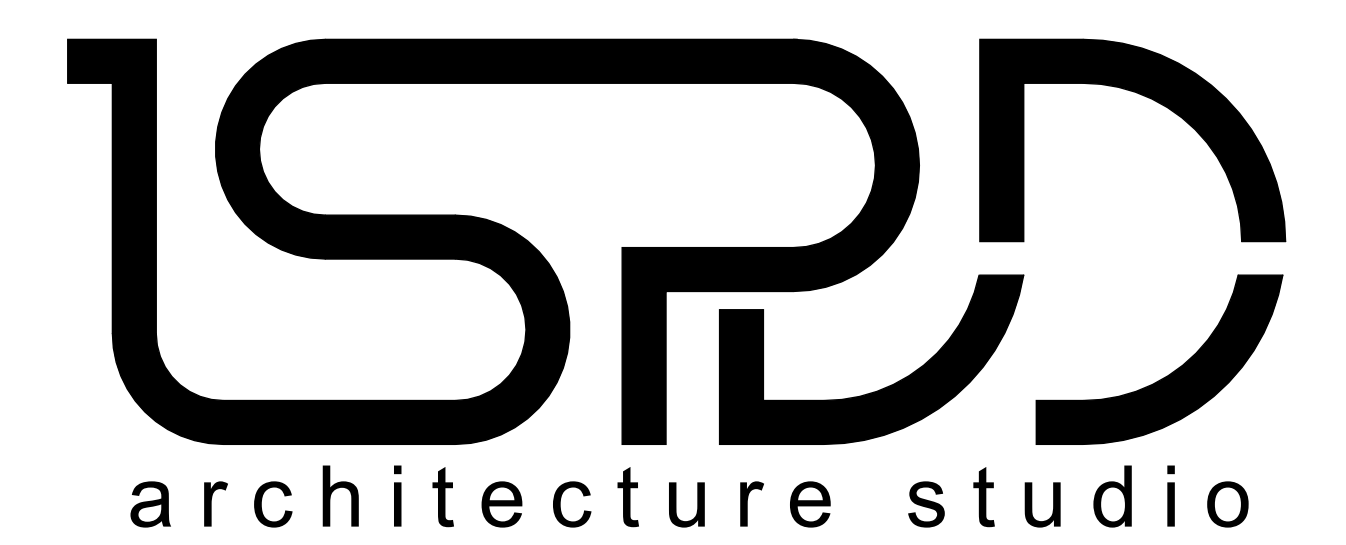

тел: 02/ 428 1414
gsm: 0887 237 839
e-mail: ispdd@ispdd.com

site: www.ispdd.com
e-mail: ispdd@ispdd.com

Тези чертежи, планове, скици и ситуация са изключителна интелектуална собственост на "Ай Ес Пи Дигитален Дизайн" ООД. На основание член 35 от Закона за авторското право и сродните му права, всяко размножаване, промяна и прилагане и/или използване на тези материал и/или която и да е част от тях, без изрично писмено съгласие на "Ай Ес Пи Дигитален Дизайн" ООД, е строго забранено.

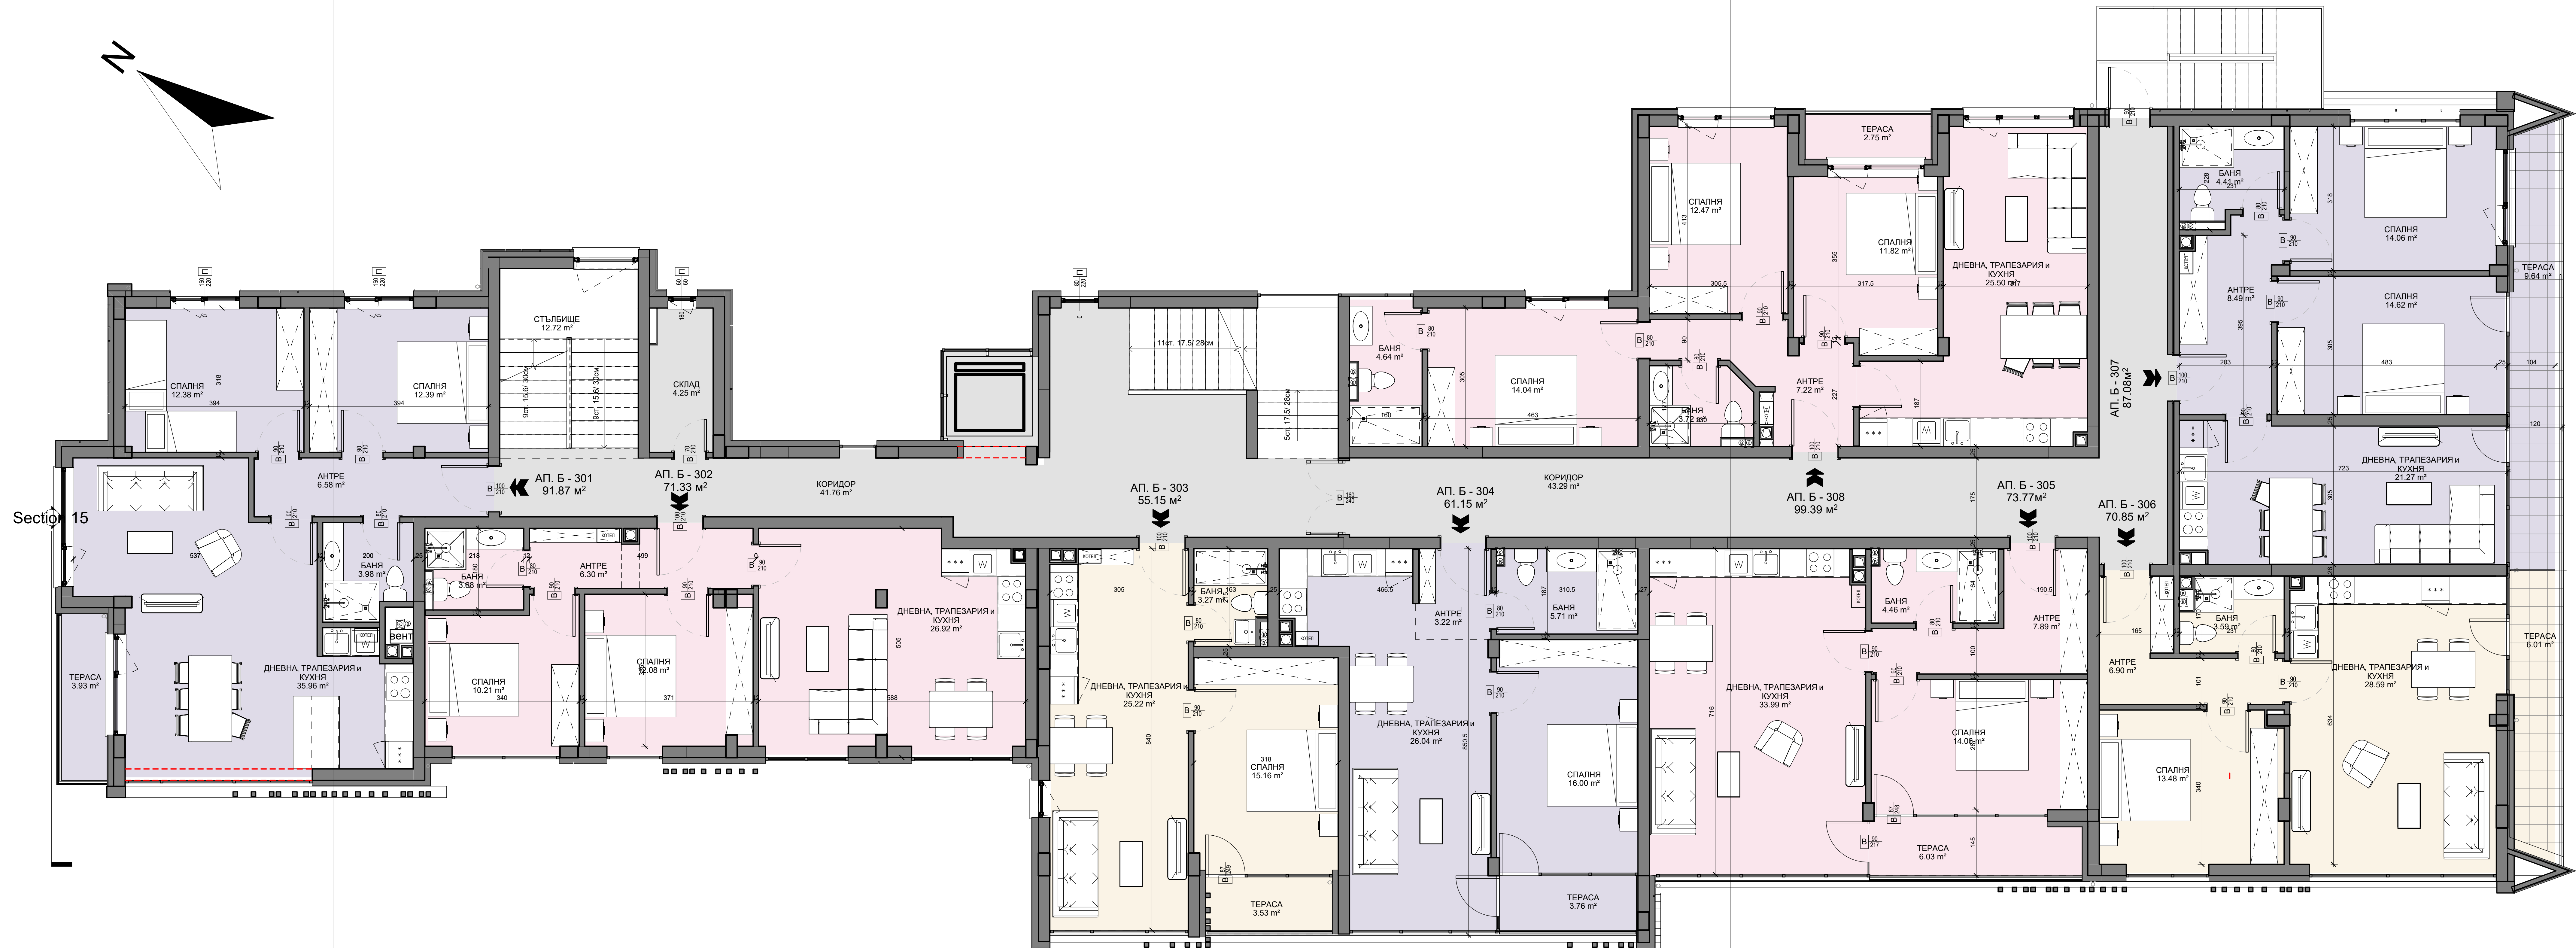

ЕТАЖ 3


- АП. Б - 105: чиста квадратура - 52.12 кв.м. + веранда 62.51 кв.м.
- АП. Б - 301: чиста квадратура - 91.80 кв.м.
- АП. Б - 302: чиста квадратура - 71.20 кв.м.
- АП. Б - 303: чиста квадратура - 55.15 кв.м.
- АП. Б - 304: чиста квадратура - 61.10 кв.м.
- АП. Б - 305: чиста квадратура - 73.70 кв.м.
- АП. Б - 306: чиста квадратура - 70.67 кв.м.
- АП. Б - 307: чиста квадратура - 87.11 кв.м.
- АП. Б - 308: чиста квадратура - 99.36 кв.м.
- ОБЩИ ЧАСТИ

04

ОБЕКТ:

Основен ремонт,
преустройство, смяна
предназначението и
пристройка към хотелски
комплекс "Зодиак" и
ресторант в апартаментен
хотел с подземен гараж
ТРЕТИ ЕТАЖ

АЙ ЕС ПИ Дигитален Дизайн ООД
гр. София 1618, ул. "Майстор Алекси Рилец" 8, М6

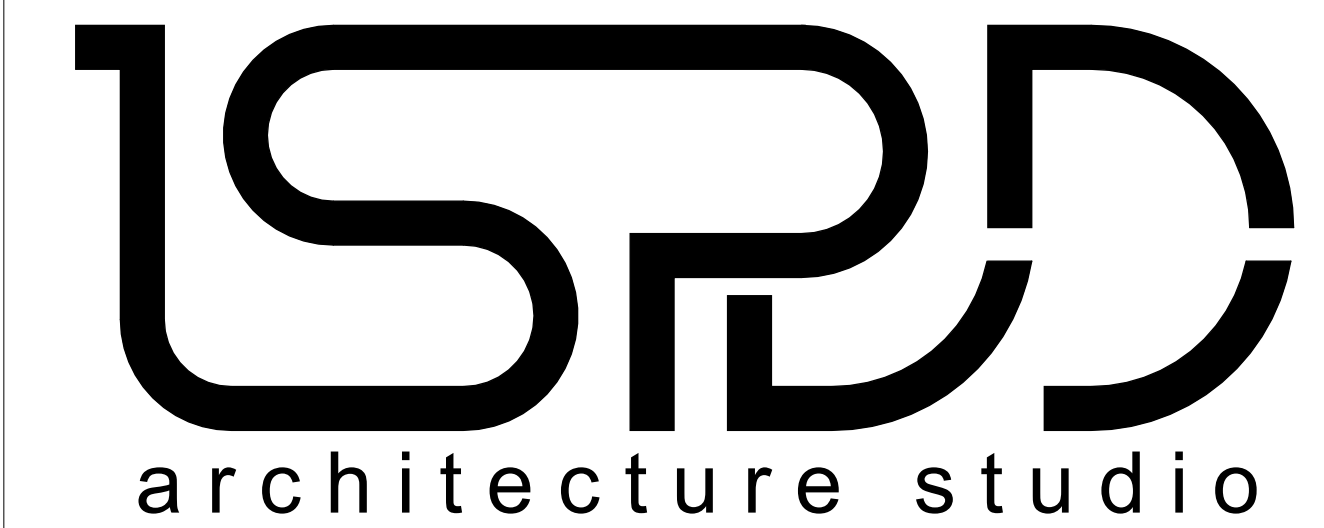

тел: 02/ 428 1414
gsm: 0887 237 839
gsm: 0887 213 099

site: www.ispdd.com
e-mail: ispdd@ispdd.com

Тези чертежи, планове, скици и ситуация са изключителна интелектуална собственост на "Ай Ес Пи Дигитален Дизайн" ООД. На основание член 35 от Закона за авторското право и сродните му права, всяко размножаване, промяна и прилагане и/или използване на тези материал и/или която и да е част от тях, без изрично писмено съгласие на "Ай Ес Пи Дигитален Дизайн" ООД, е строго забранено.



Section 15


- ЕТАЖ 4
- АП. Б - 105: чиста квадратура - 52.12 кв.м. + веранда 62.51 кв.м.
 - АП. Б - 401: чиста квадратура - 197.66 кв.м.
 - АП. Б - 402: чиста квадратура - 134.91 кв.м.
 - АП. Б - 403: чиста квадратура - 170.87 кв.м.
 - АП. Б - 404: чиста квадратура - 349.77 кв.м.
 - ОБЩИ ЧАСТИ

05

ОБЕКТ: Основен ремонт, преустройство, смяна предназначението и пристройка към хотелски комплекс "Зодиак" и ресторант в апартаментен хотел с подземен гараж

ЧЕТВЪРТИ ЕТАЖ



АЙ ЕС ПИ Дигитален Дизайн ООД
гр. София 1618, ул. "Майстор Алекси Рилец" 8, М6

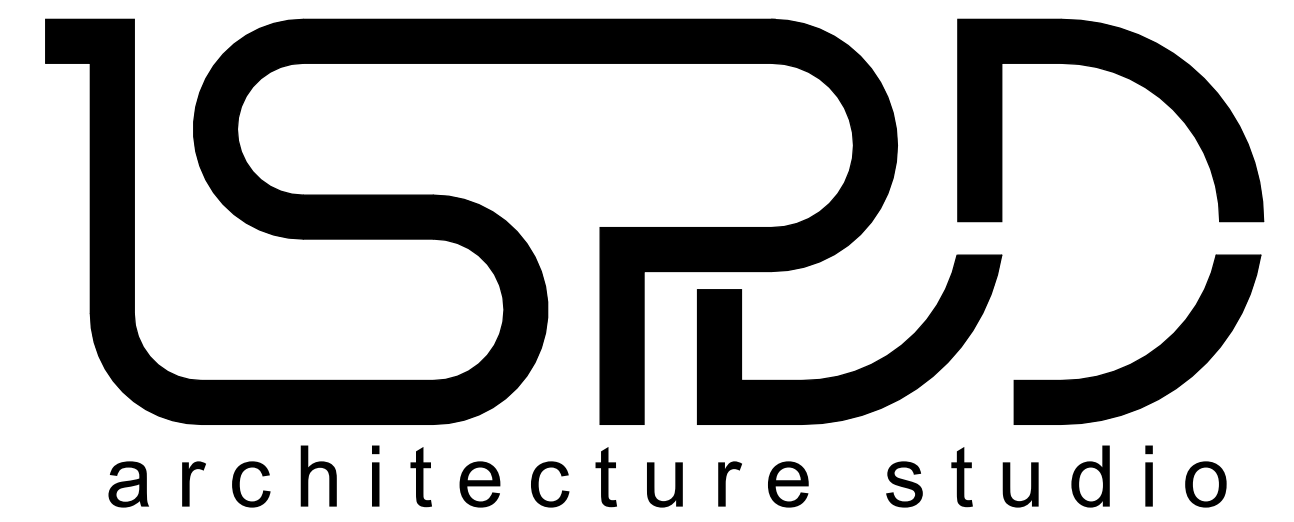

тел: 02/ 428 1414
gsm: 0887 237 839
gsm: 0887 213 099

site: www.ispdd.com
e-mail: ispdd@ispdd.com

Тези чертежи, планове, скици и ситуация са изключителна интелектуална собственост на "Ай Ес Пи Дигитален Дизайн" ООД. На основание член 35 от Закона за авторското право и сродните му права, всяко размножаване, промяна и прилагане и/или използване на тези материал и/или която и да е част от тях, без изрично писмено съгласие на "Ай Ес Пи Дигитален Дизайн" ООД, е строго забранено.

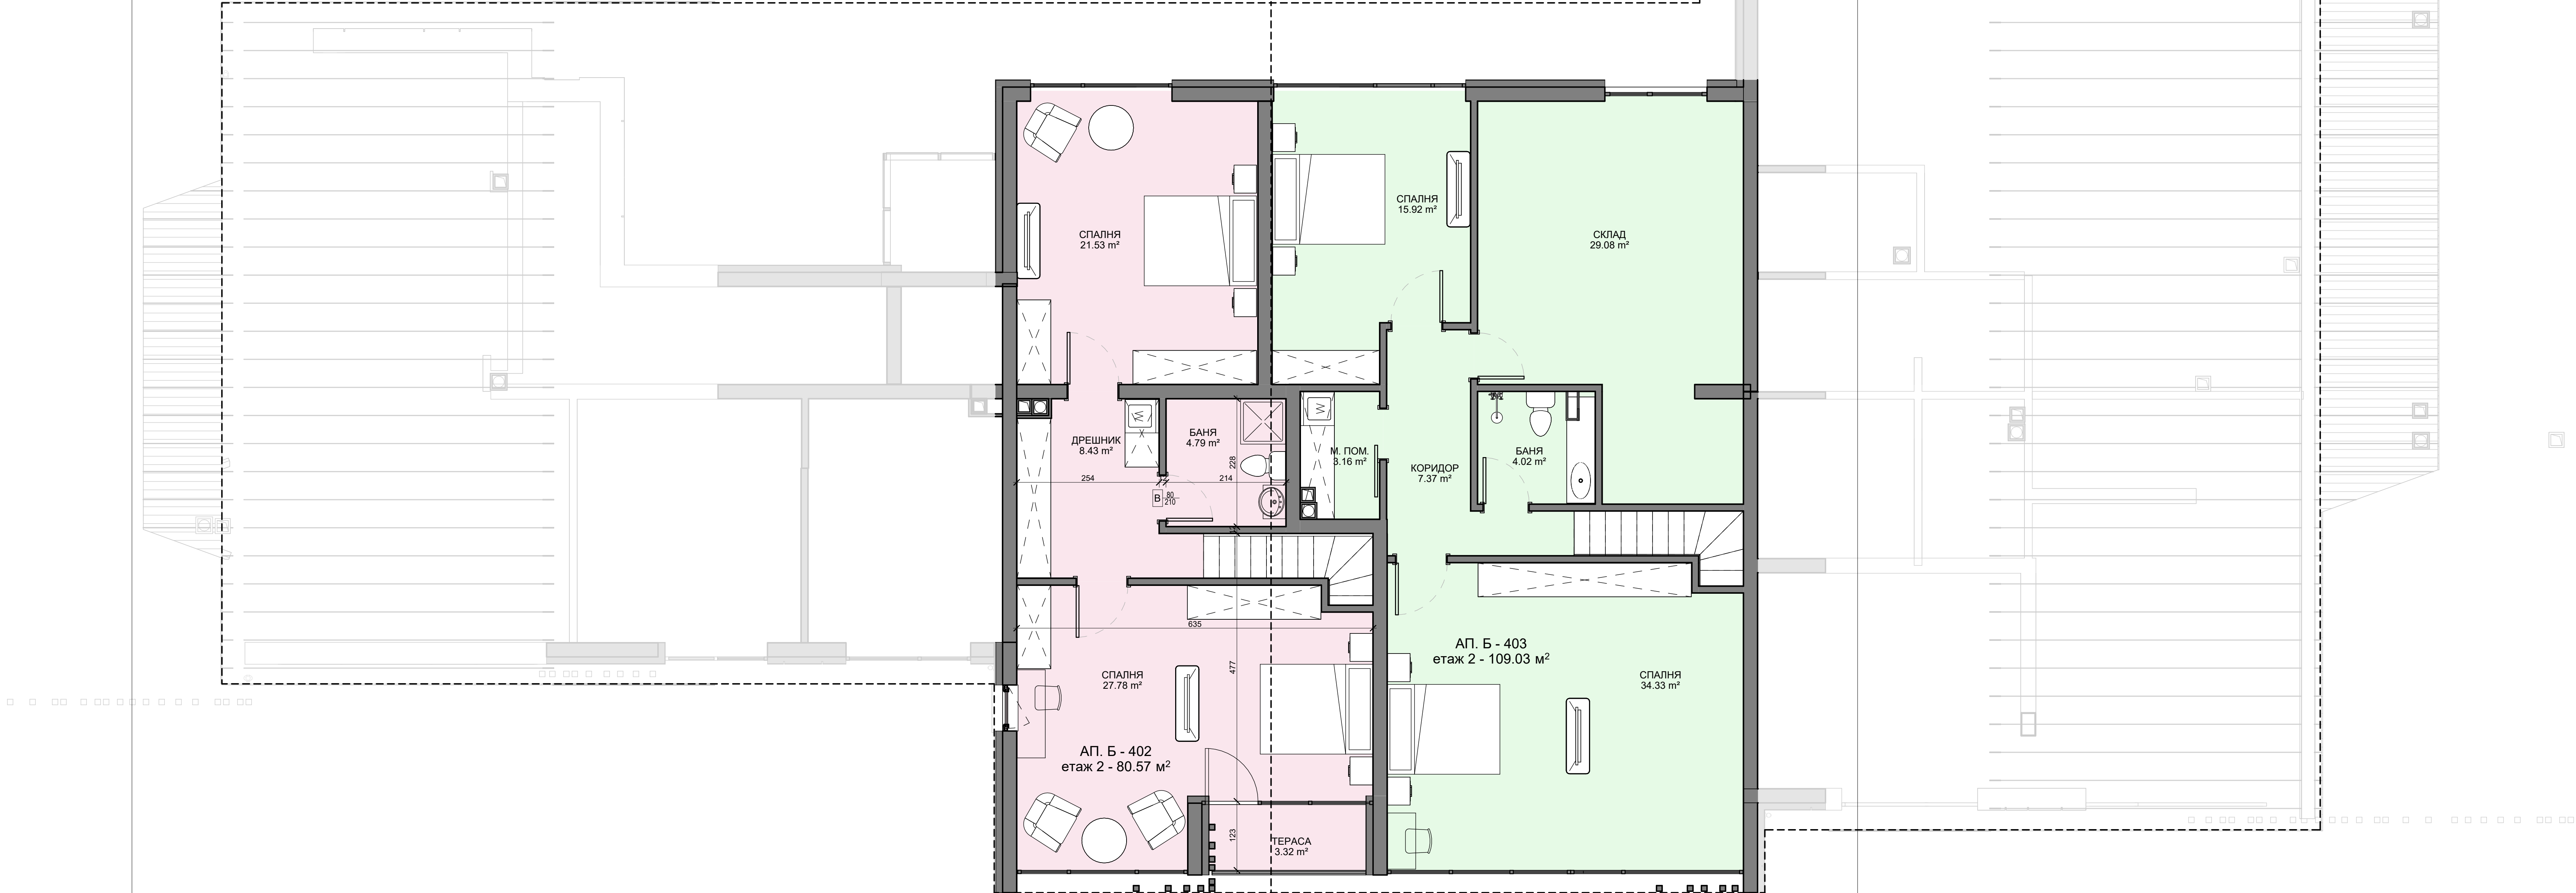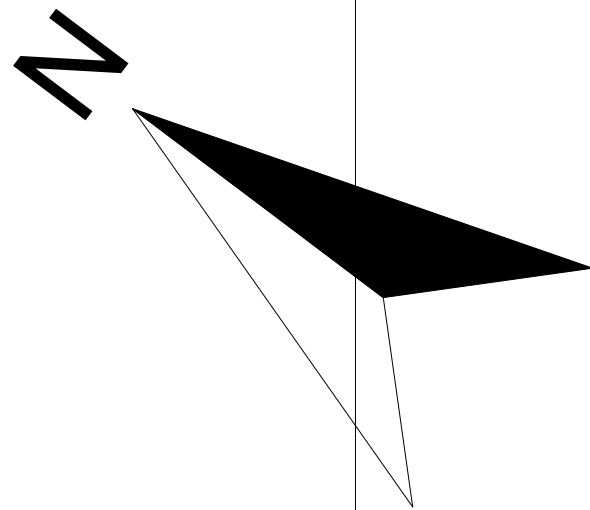


- ЕТАЖ 5
- АП. Б - 105: чиста квадратура - 52.12 кв.м. + веранда 62.51 кв.м.
 - АП. Б - 402: чиста квадратура - 134.91 кв.м.
 - АП. Б - 403: чиста квадратура - 170.87 кв.м.
 - ОБЩИ ЧАСТИ

06

ОБЕКТ: Основен ремонт, преустройство, смяна предназначението и пристройка към хотелски комплекс "Зодиак" и ресторант в апартаментен хотел с подземен гараж

ПЕТИ ЕТАЖ

АЙ ЕС ПИ Дигитален Дизайн ООД
гр. София 1618, ул. "Майстор Алекси Рилец" 8, М6

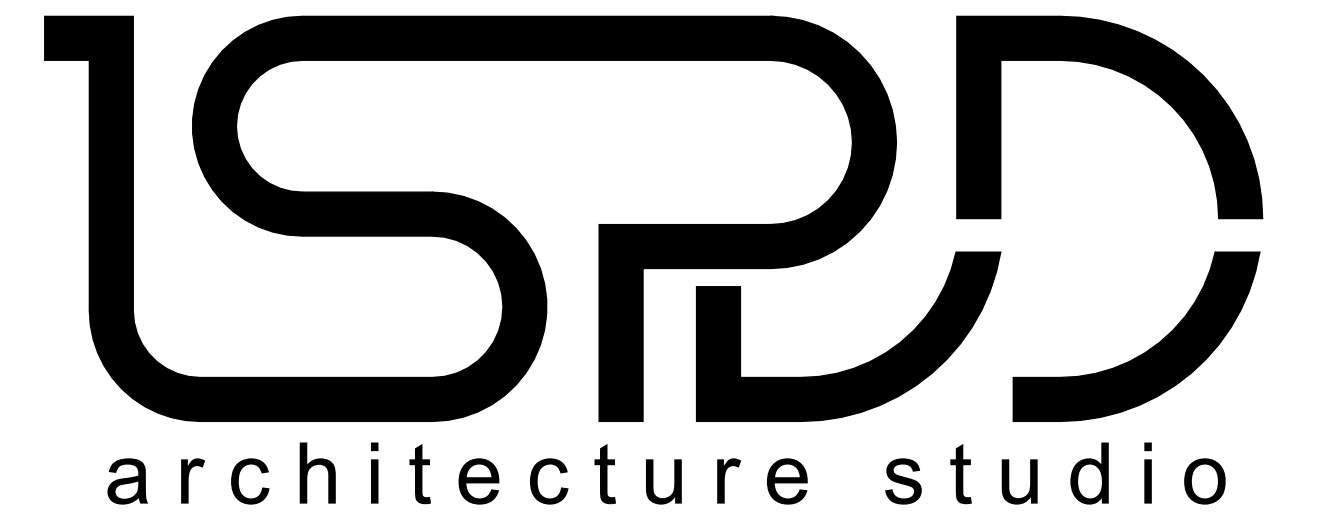

тел: 02/ 428 1414 gsm: 0887 237 839 gsm: 0887 213 099	site: www.ispdd.com e-mail: ispdd@ispdd.com
---	--

Тези чертежи, планове, скици и ситуация са изключителна интелектуална собственост на "Ай Ес Пи Дигитален Дизайн" ООД. На основание член 35 от Закона за авторското право и сродните му права, всяко размножаване, промяна и прилагане и/или използване на тези материал и/или която и да е част от тях, без изрично писмено съгласие на "Ай Ес Пи Дигитален Дизайн" ООД, е строго забранено.