



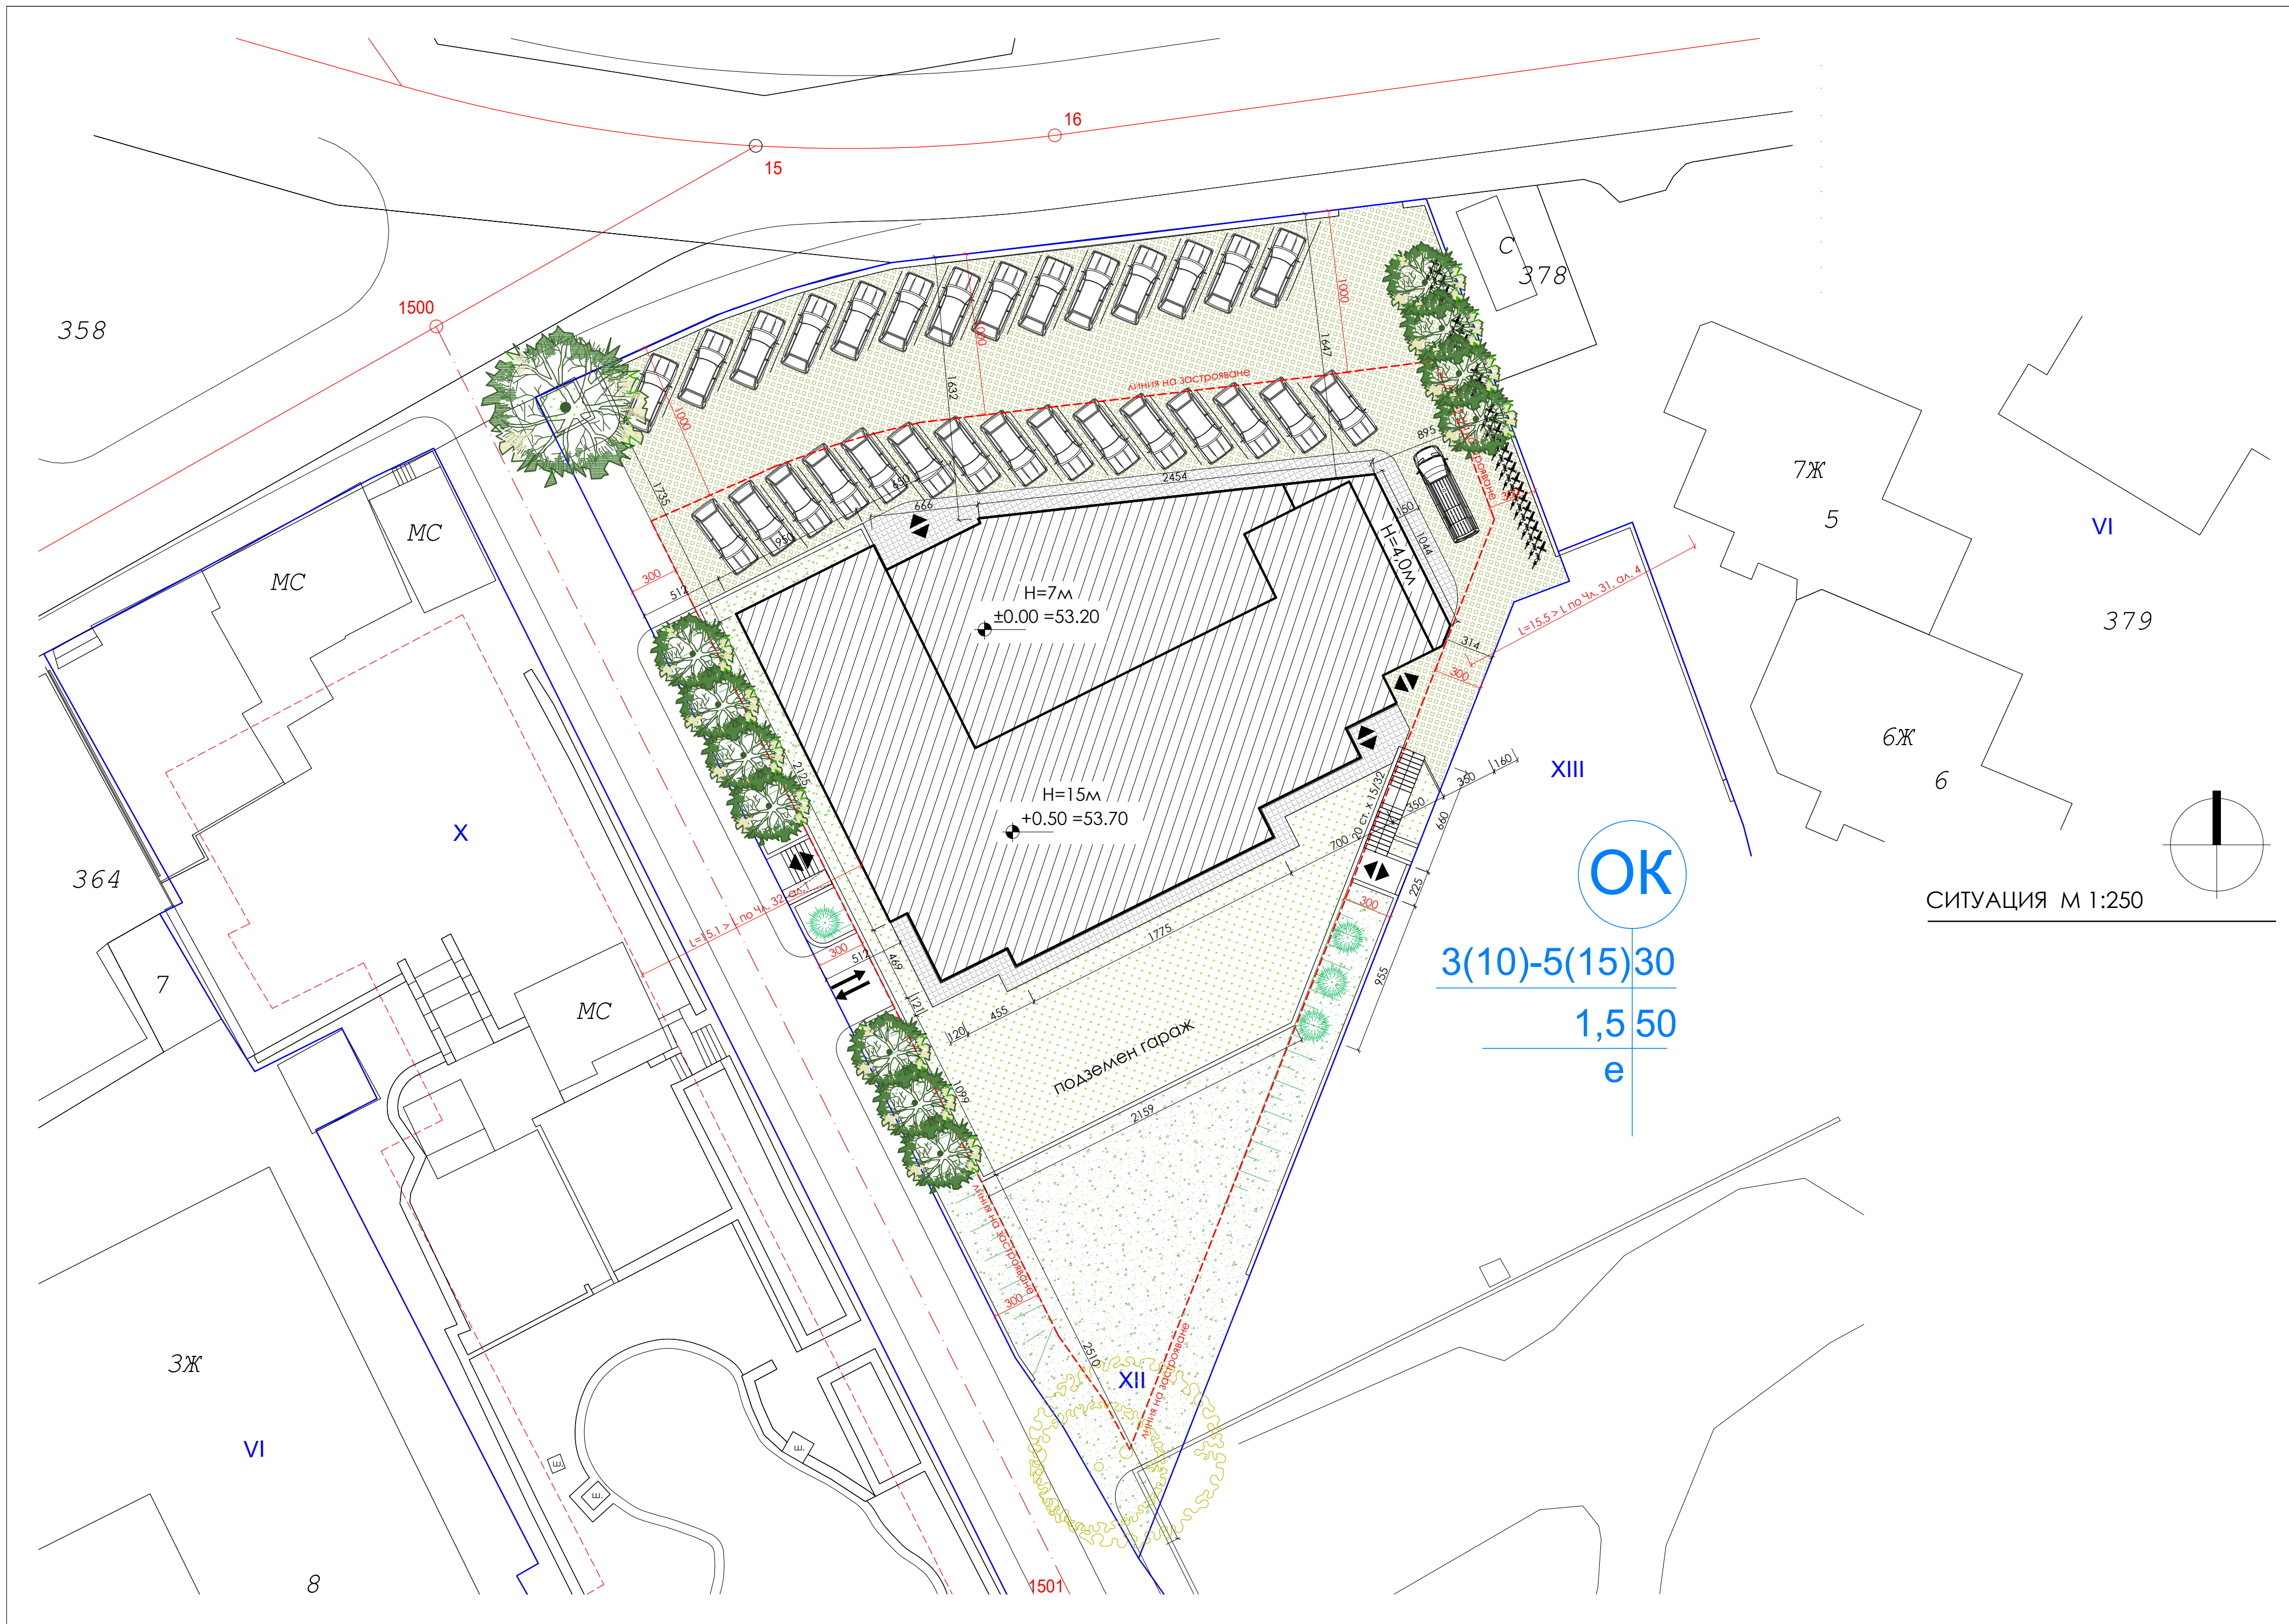


OK

3(10)-5(15)30
1,5 50
е

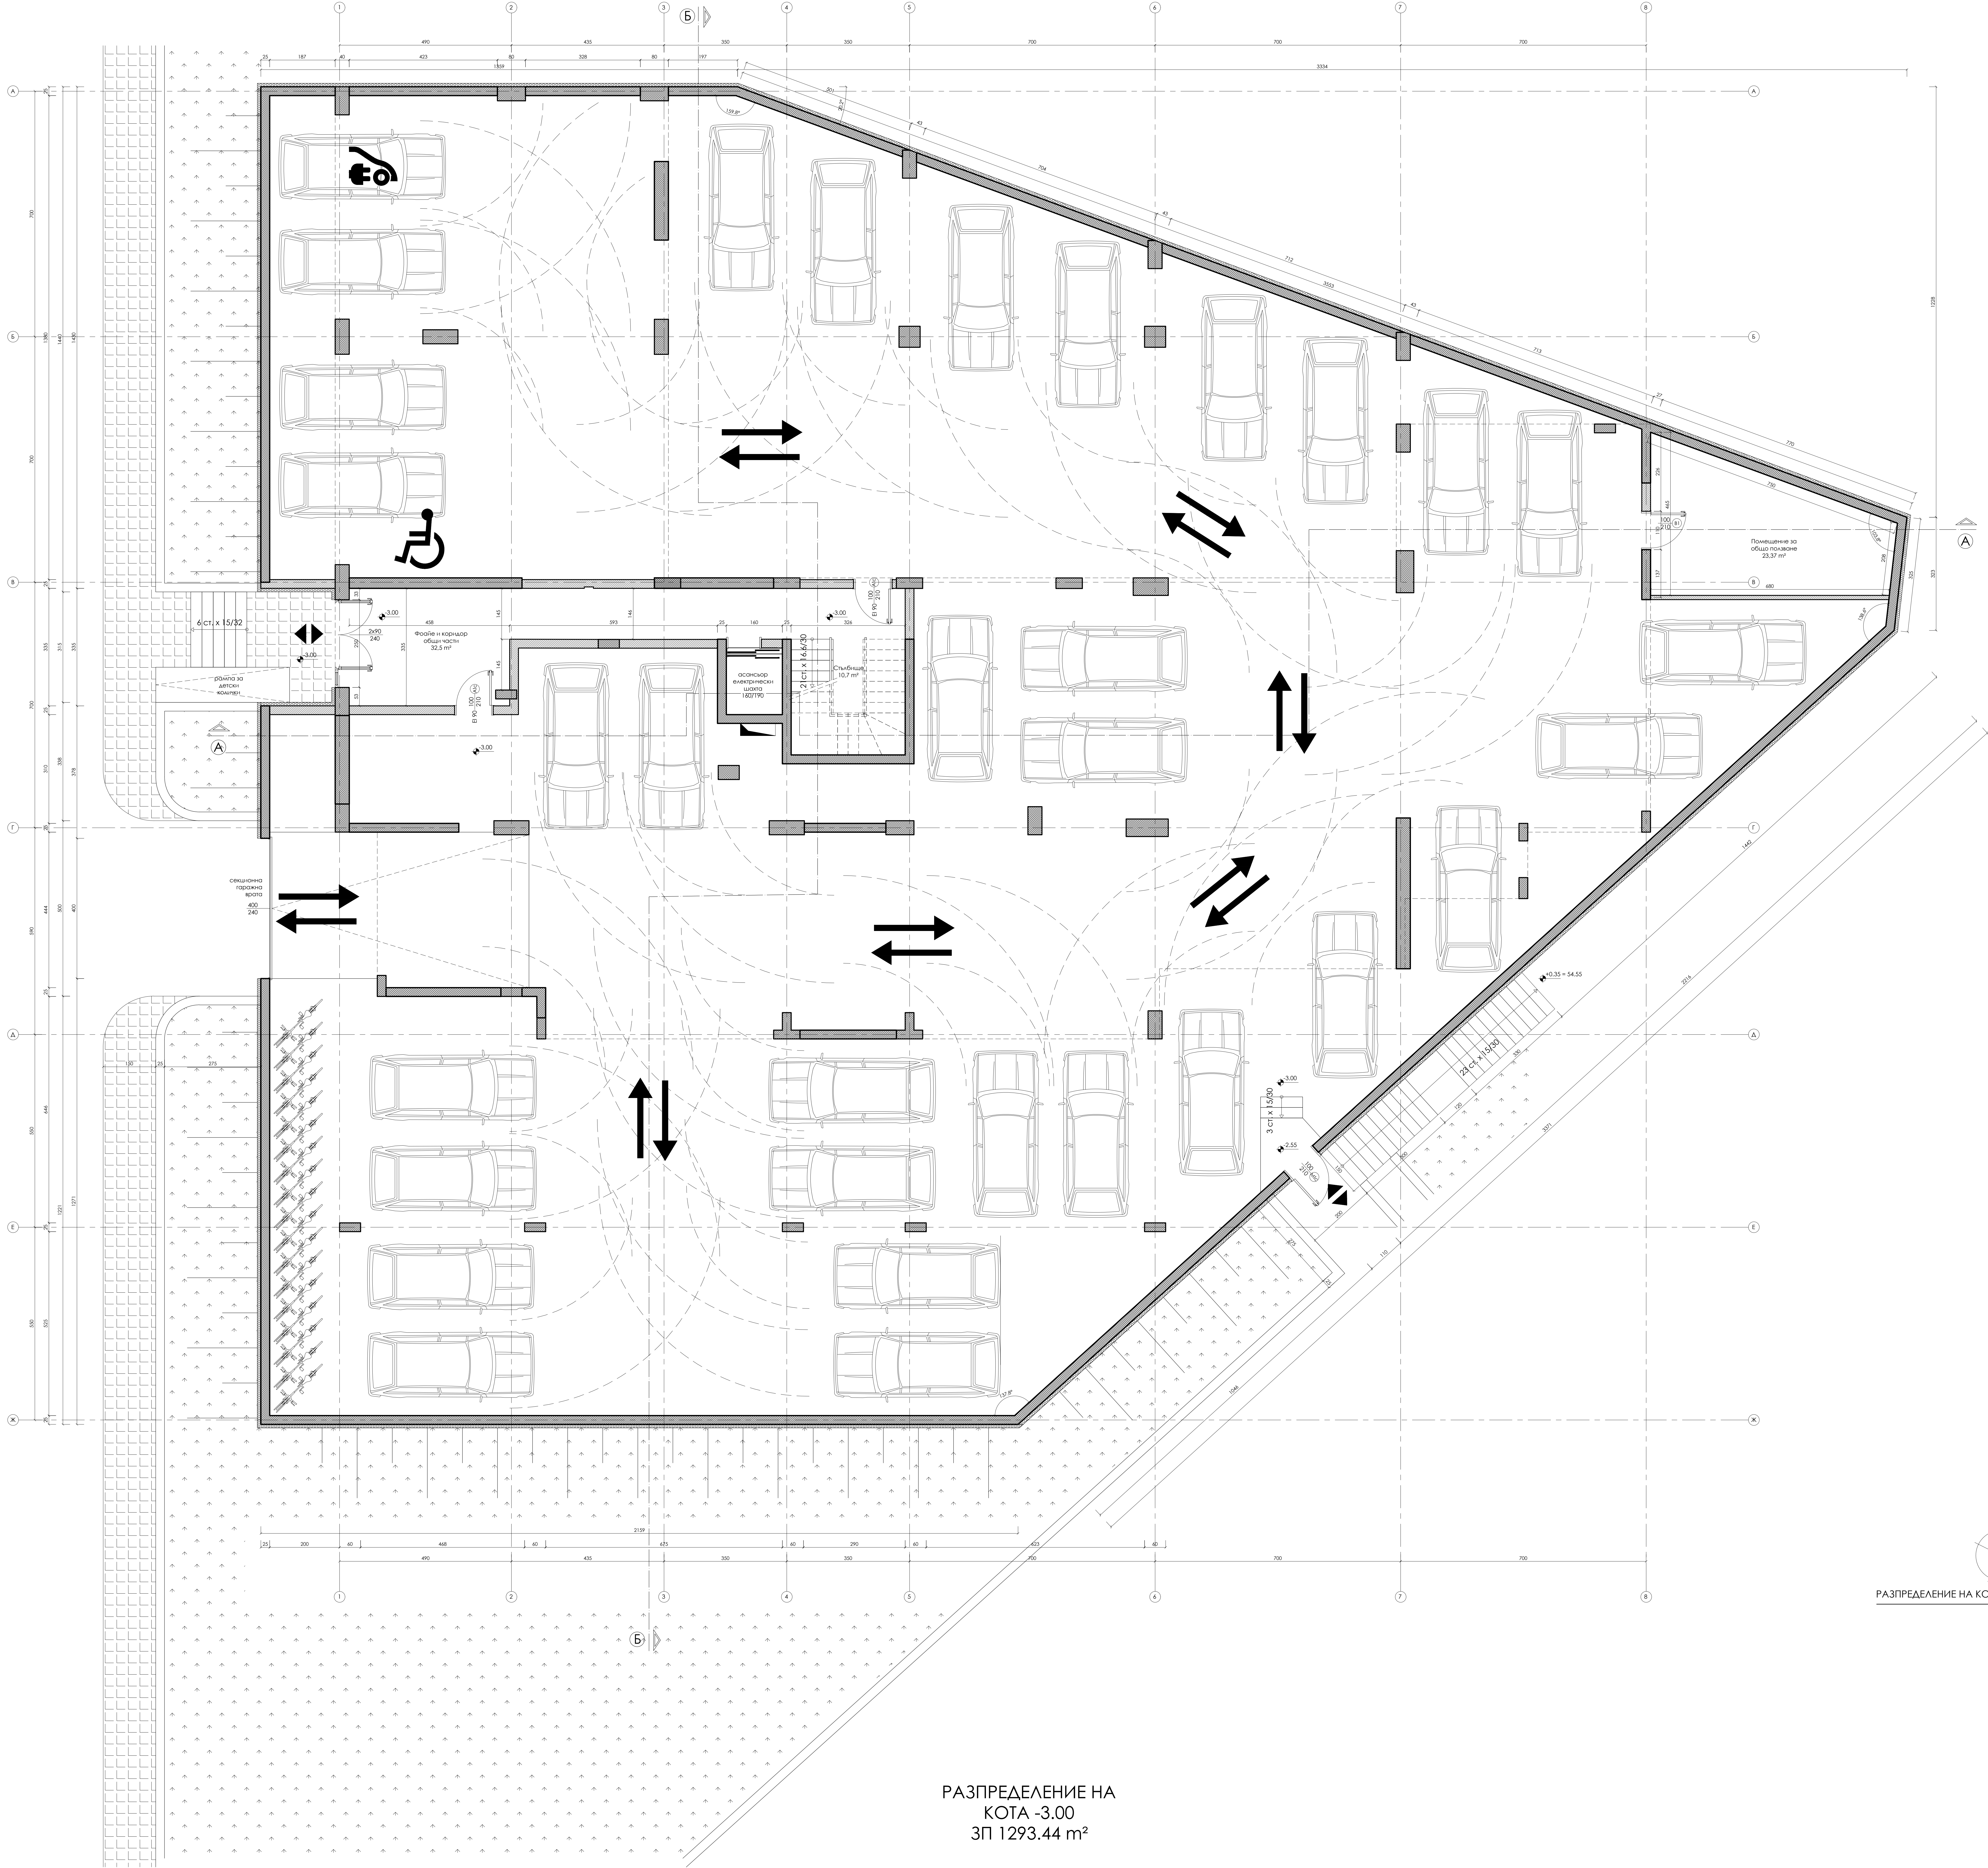


РАЗПРЕДЕЛЕНИЕ НА
КОТА -3.00
ЗП 1293.44 м²

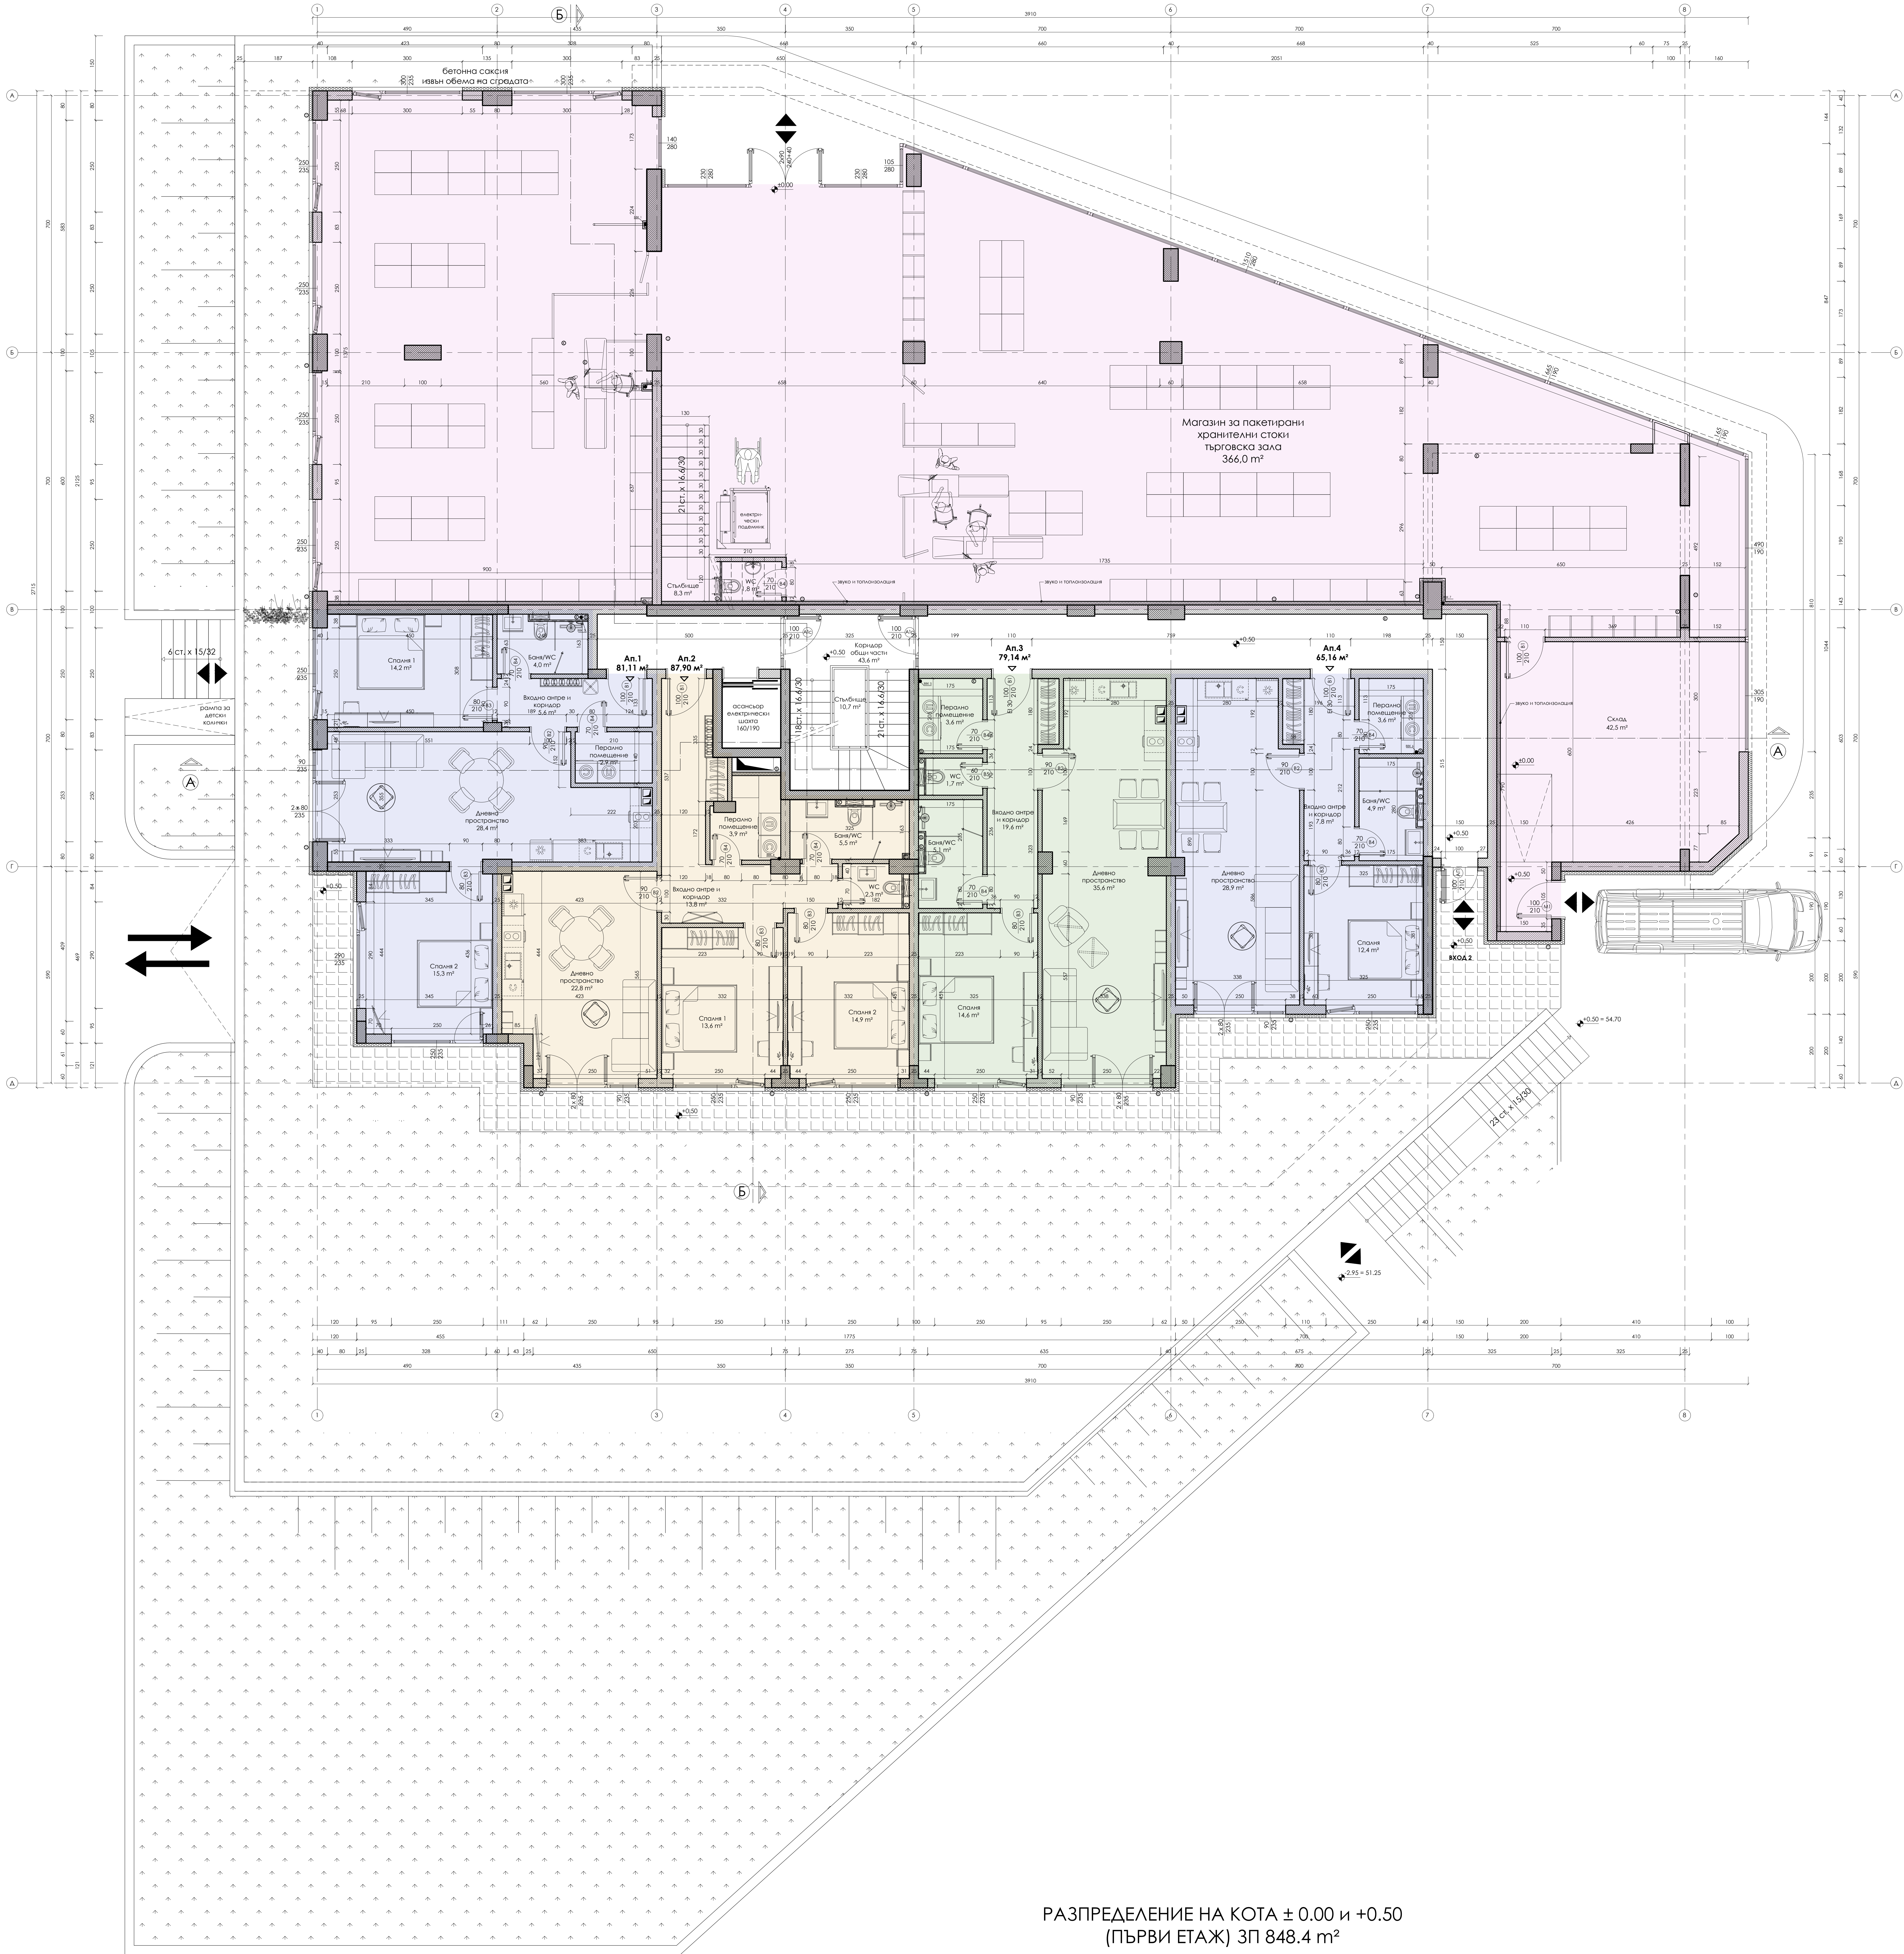


- ЛЕГЕНДА:
- стоманобетонна конструкция
 - тухлен зид 25 см
 - тухлен зид 12 см
 - водостойнен гипсовкартон
 - топлоизолация EPS

РАЗПРЕДЕЛЕНИЕ
НА КОТА ± 0.00 и +0.50


РАЗПРЕДЕЛЕНИЕ НА КОТА ± 0.00 и +0.50
(ПЪРВИ ЕТАЖ) ЗП 848.4 m²

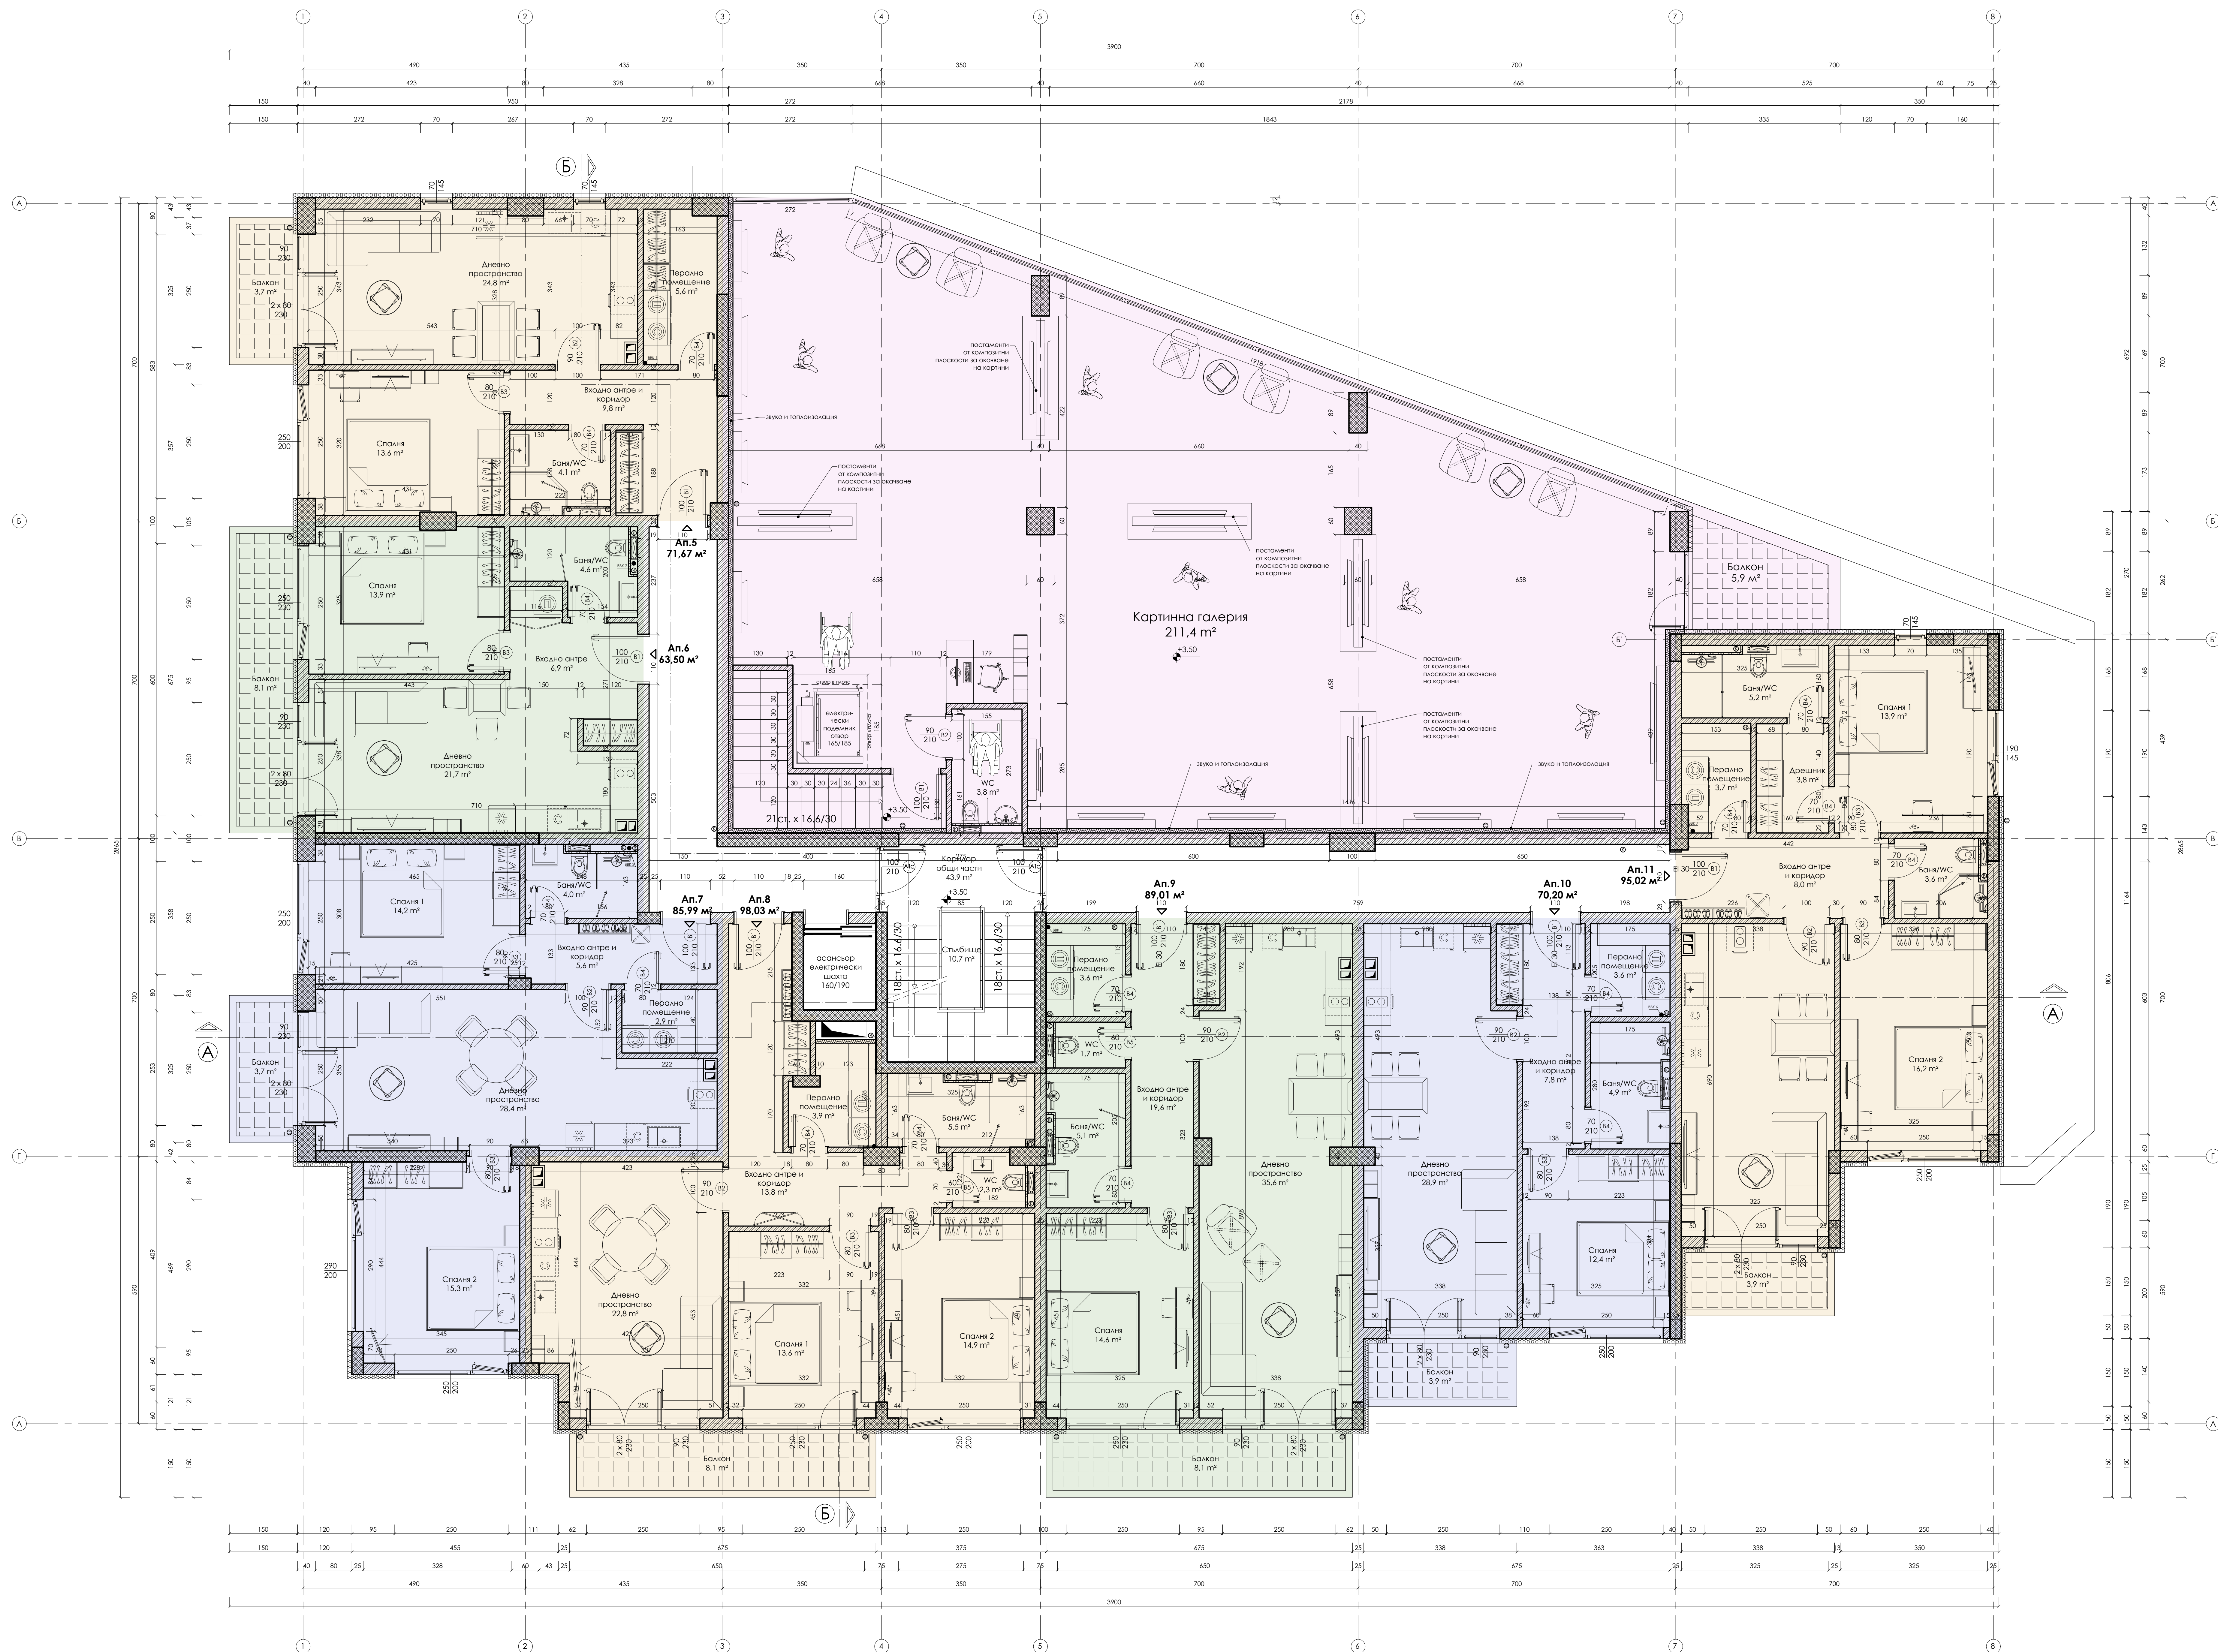

РАЗПРЕДЕЛЕНИЕ НА КОТА +3.50
(ВТОРИ ЕТАЖ) ЗП 894,2 м²

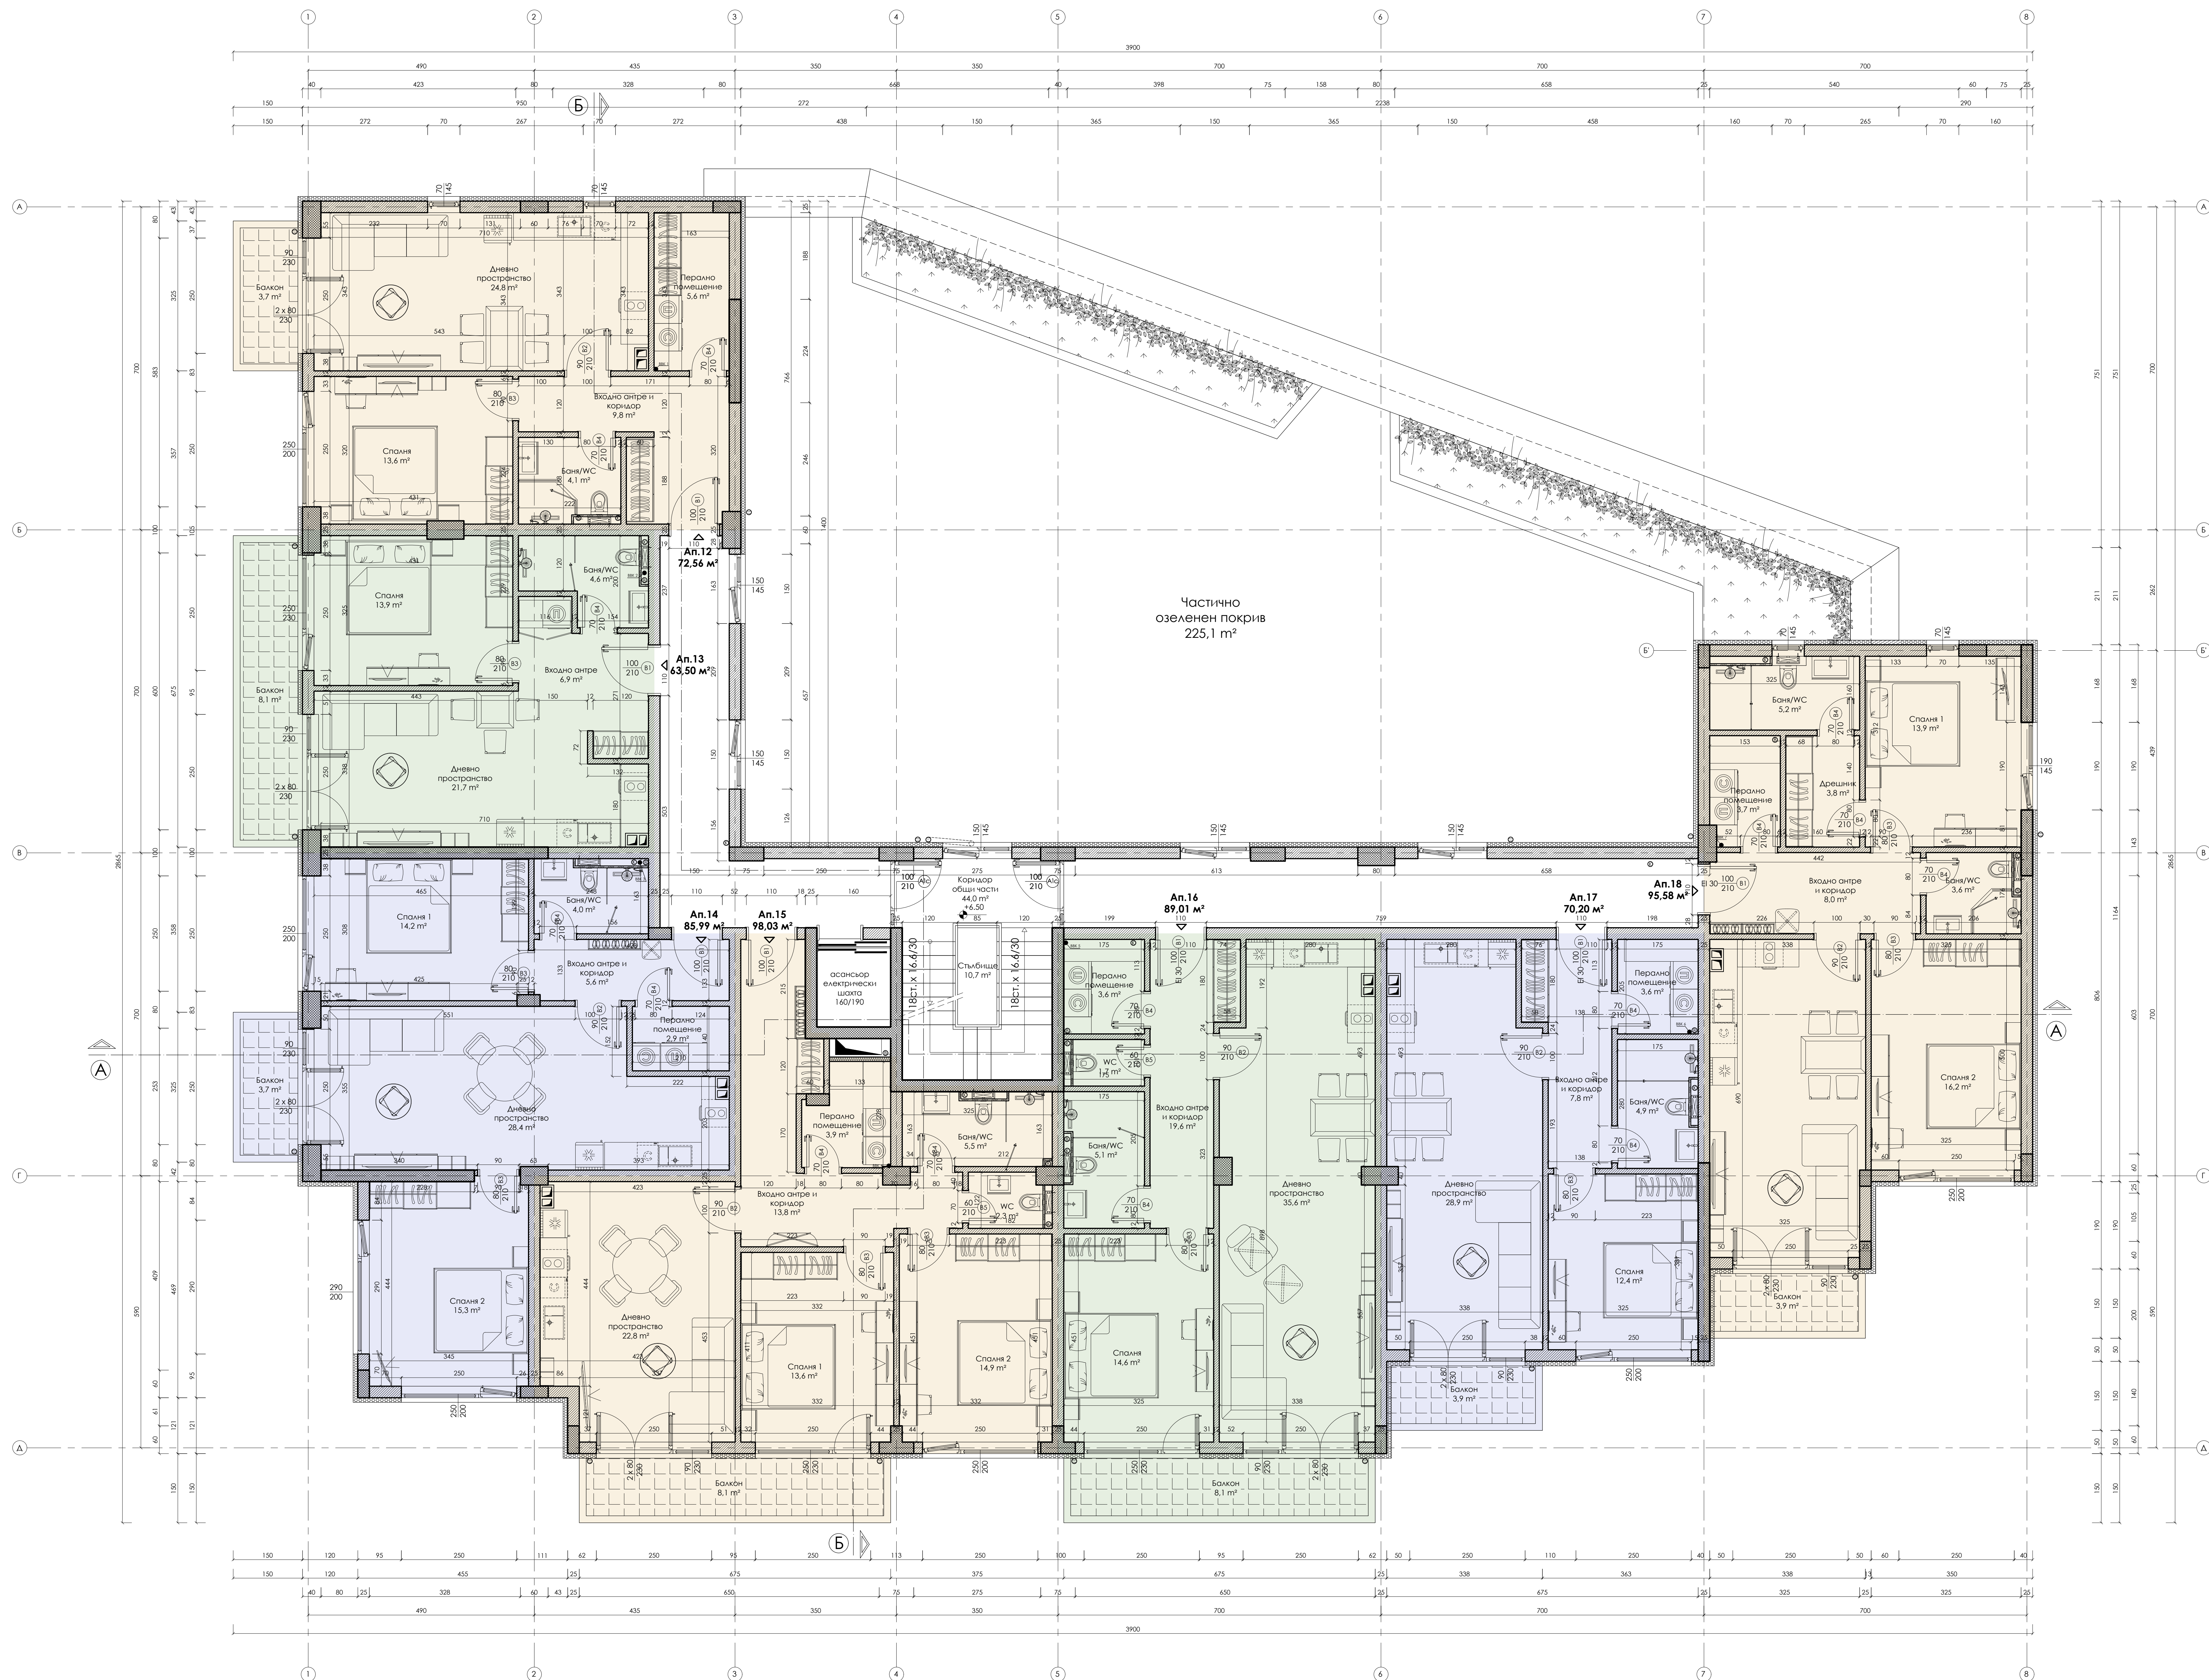


- ЛЕГЕНДА:
- стенобетонна конструкция
 - тухлен зид 25 см
 - тухлен зид 12 см
 - водостойкий гипсортон
 - — теплоизоляция EPS

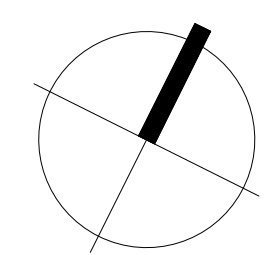


РАЗПРЕДЕЛЕНИЕ НА КОТА +6.50


РАЗПРЕДЕЛЕНИЕ НА КОТА +6.50
(ТРЕТИ ЕТАЖ) ЗП 656,9 м²

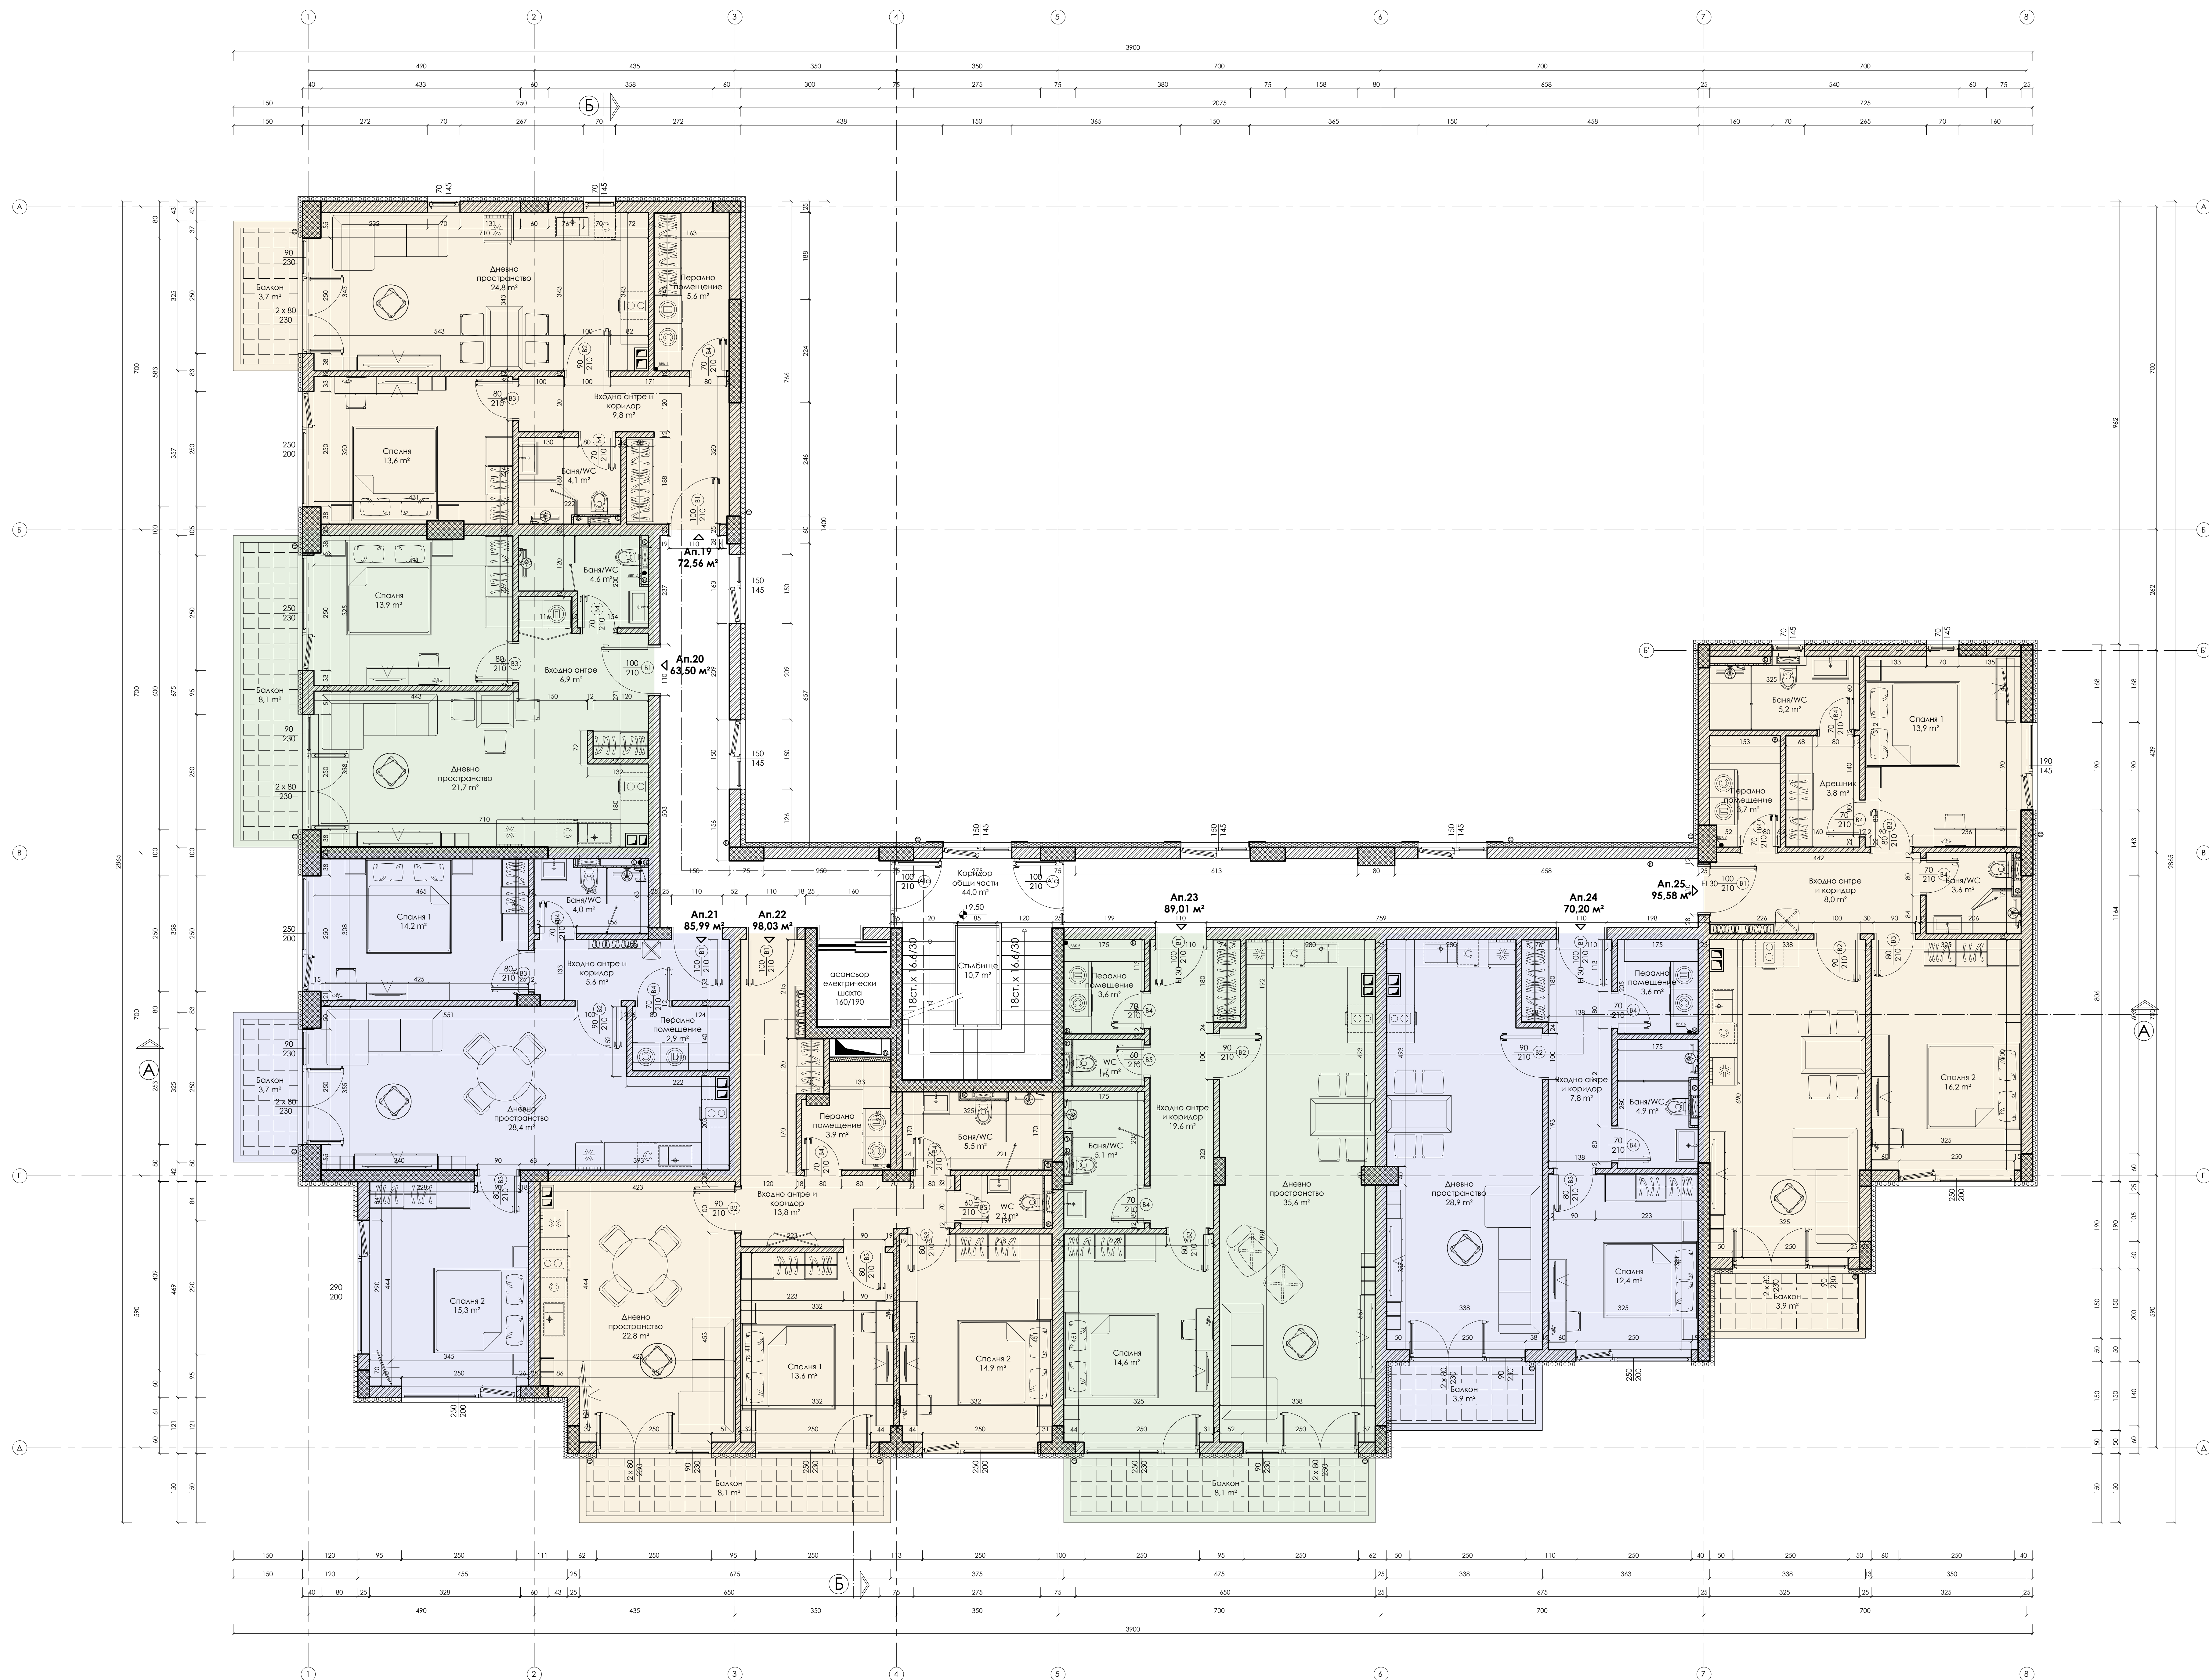

РАЗПРЕДЕЛЕНИЕ НА КОТА +9.50
(ЧЕТВЪРТИ ЕТАЖ) ЗП 656,9 м²

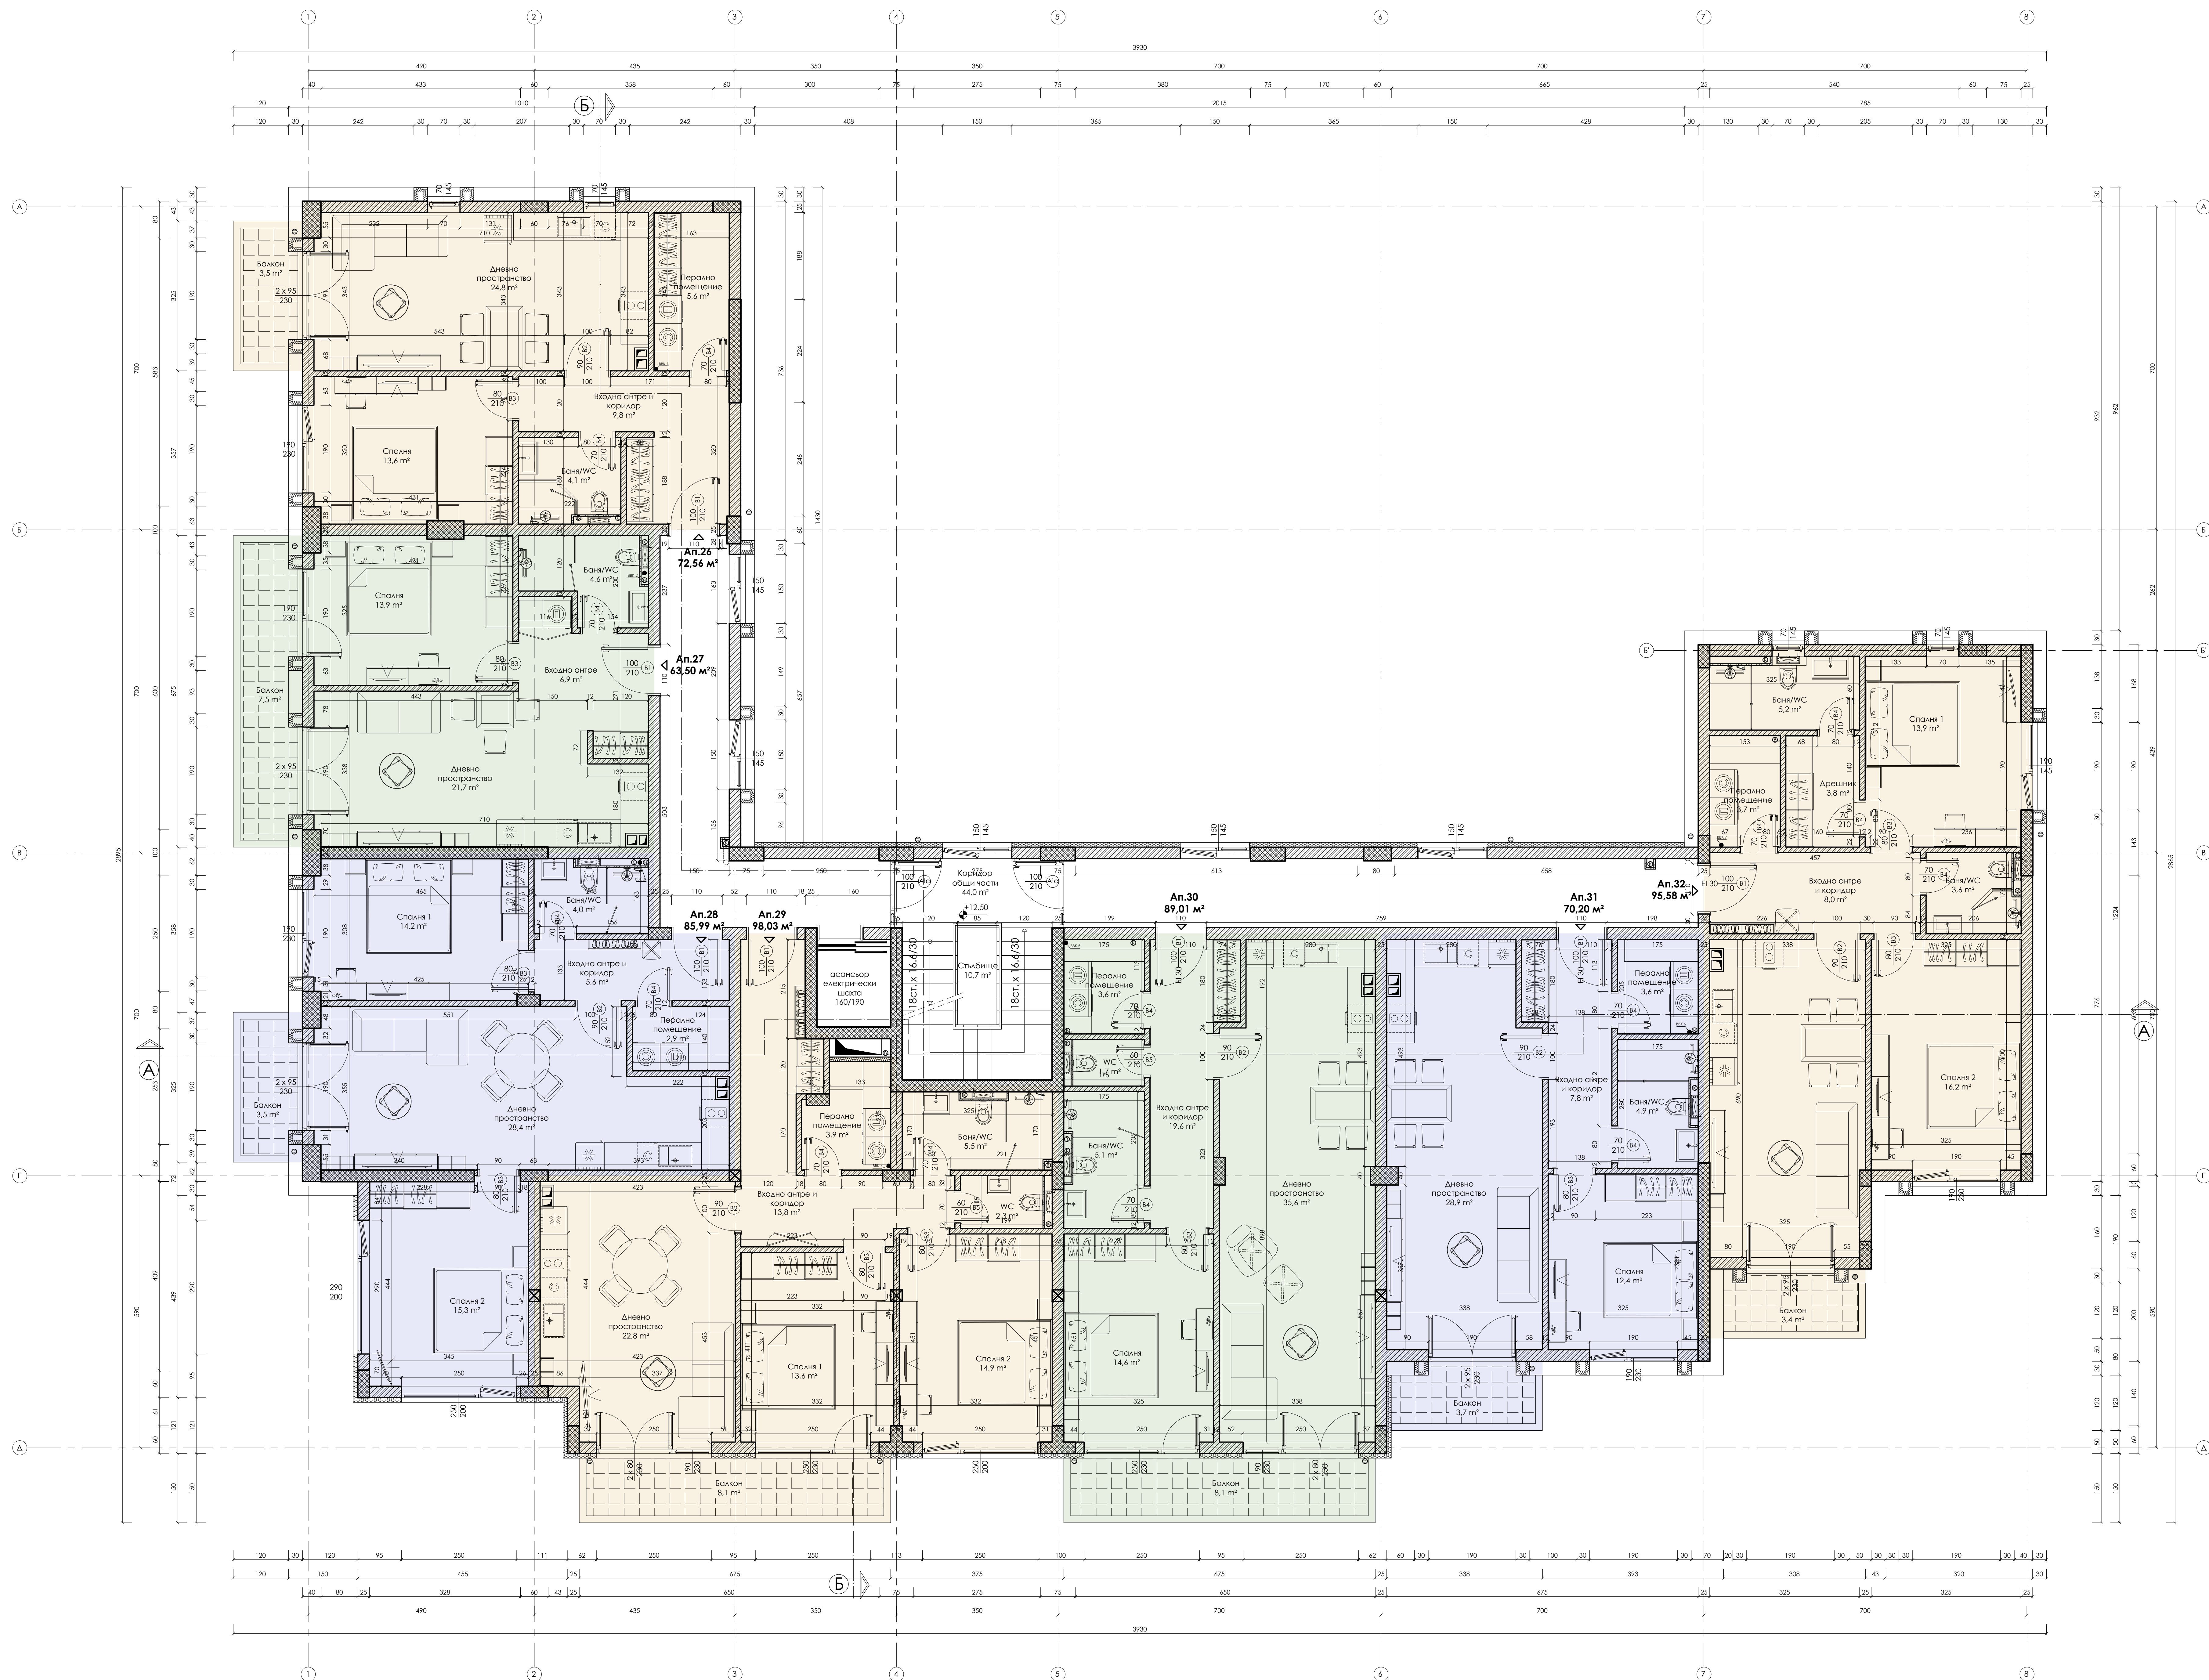


- ЛЕГЕНДА:
- стоманобетонна конструкция
 - тухлен зид 25 см
 - тухлен зид 12 см
 - водоустойчив гипсокартон
 - топлоизолация EPS

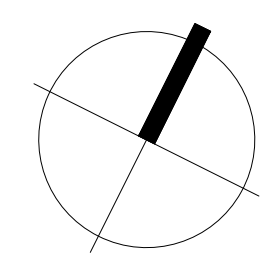


РАЗПРЕДЕЛЕНИЕ НА КОТА +12.50

РАЗПРЕДЕЛЕНИЕ НА КОТА +12.50
(ПЕТИ ЕТАЖ) ЗП 656,9 м²

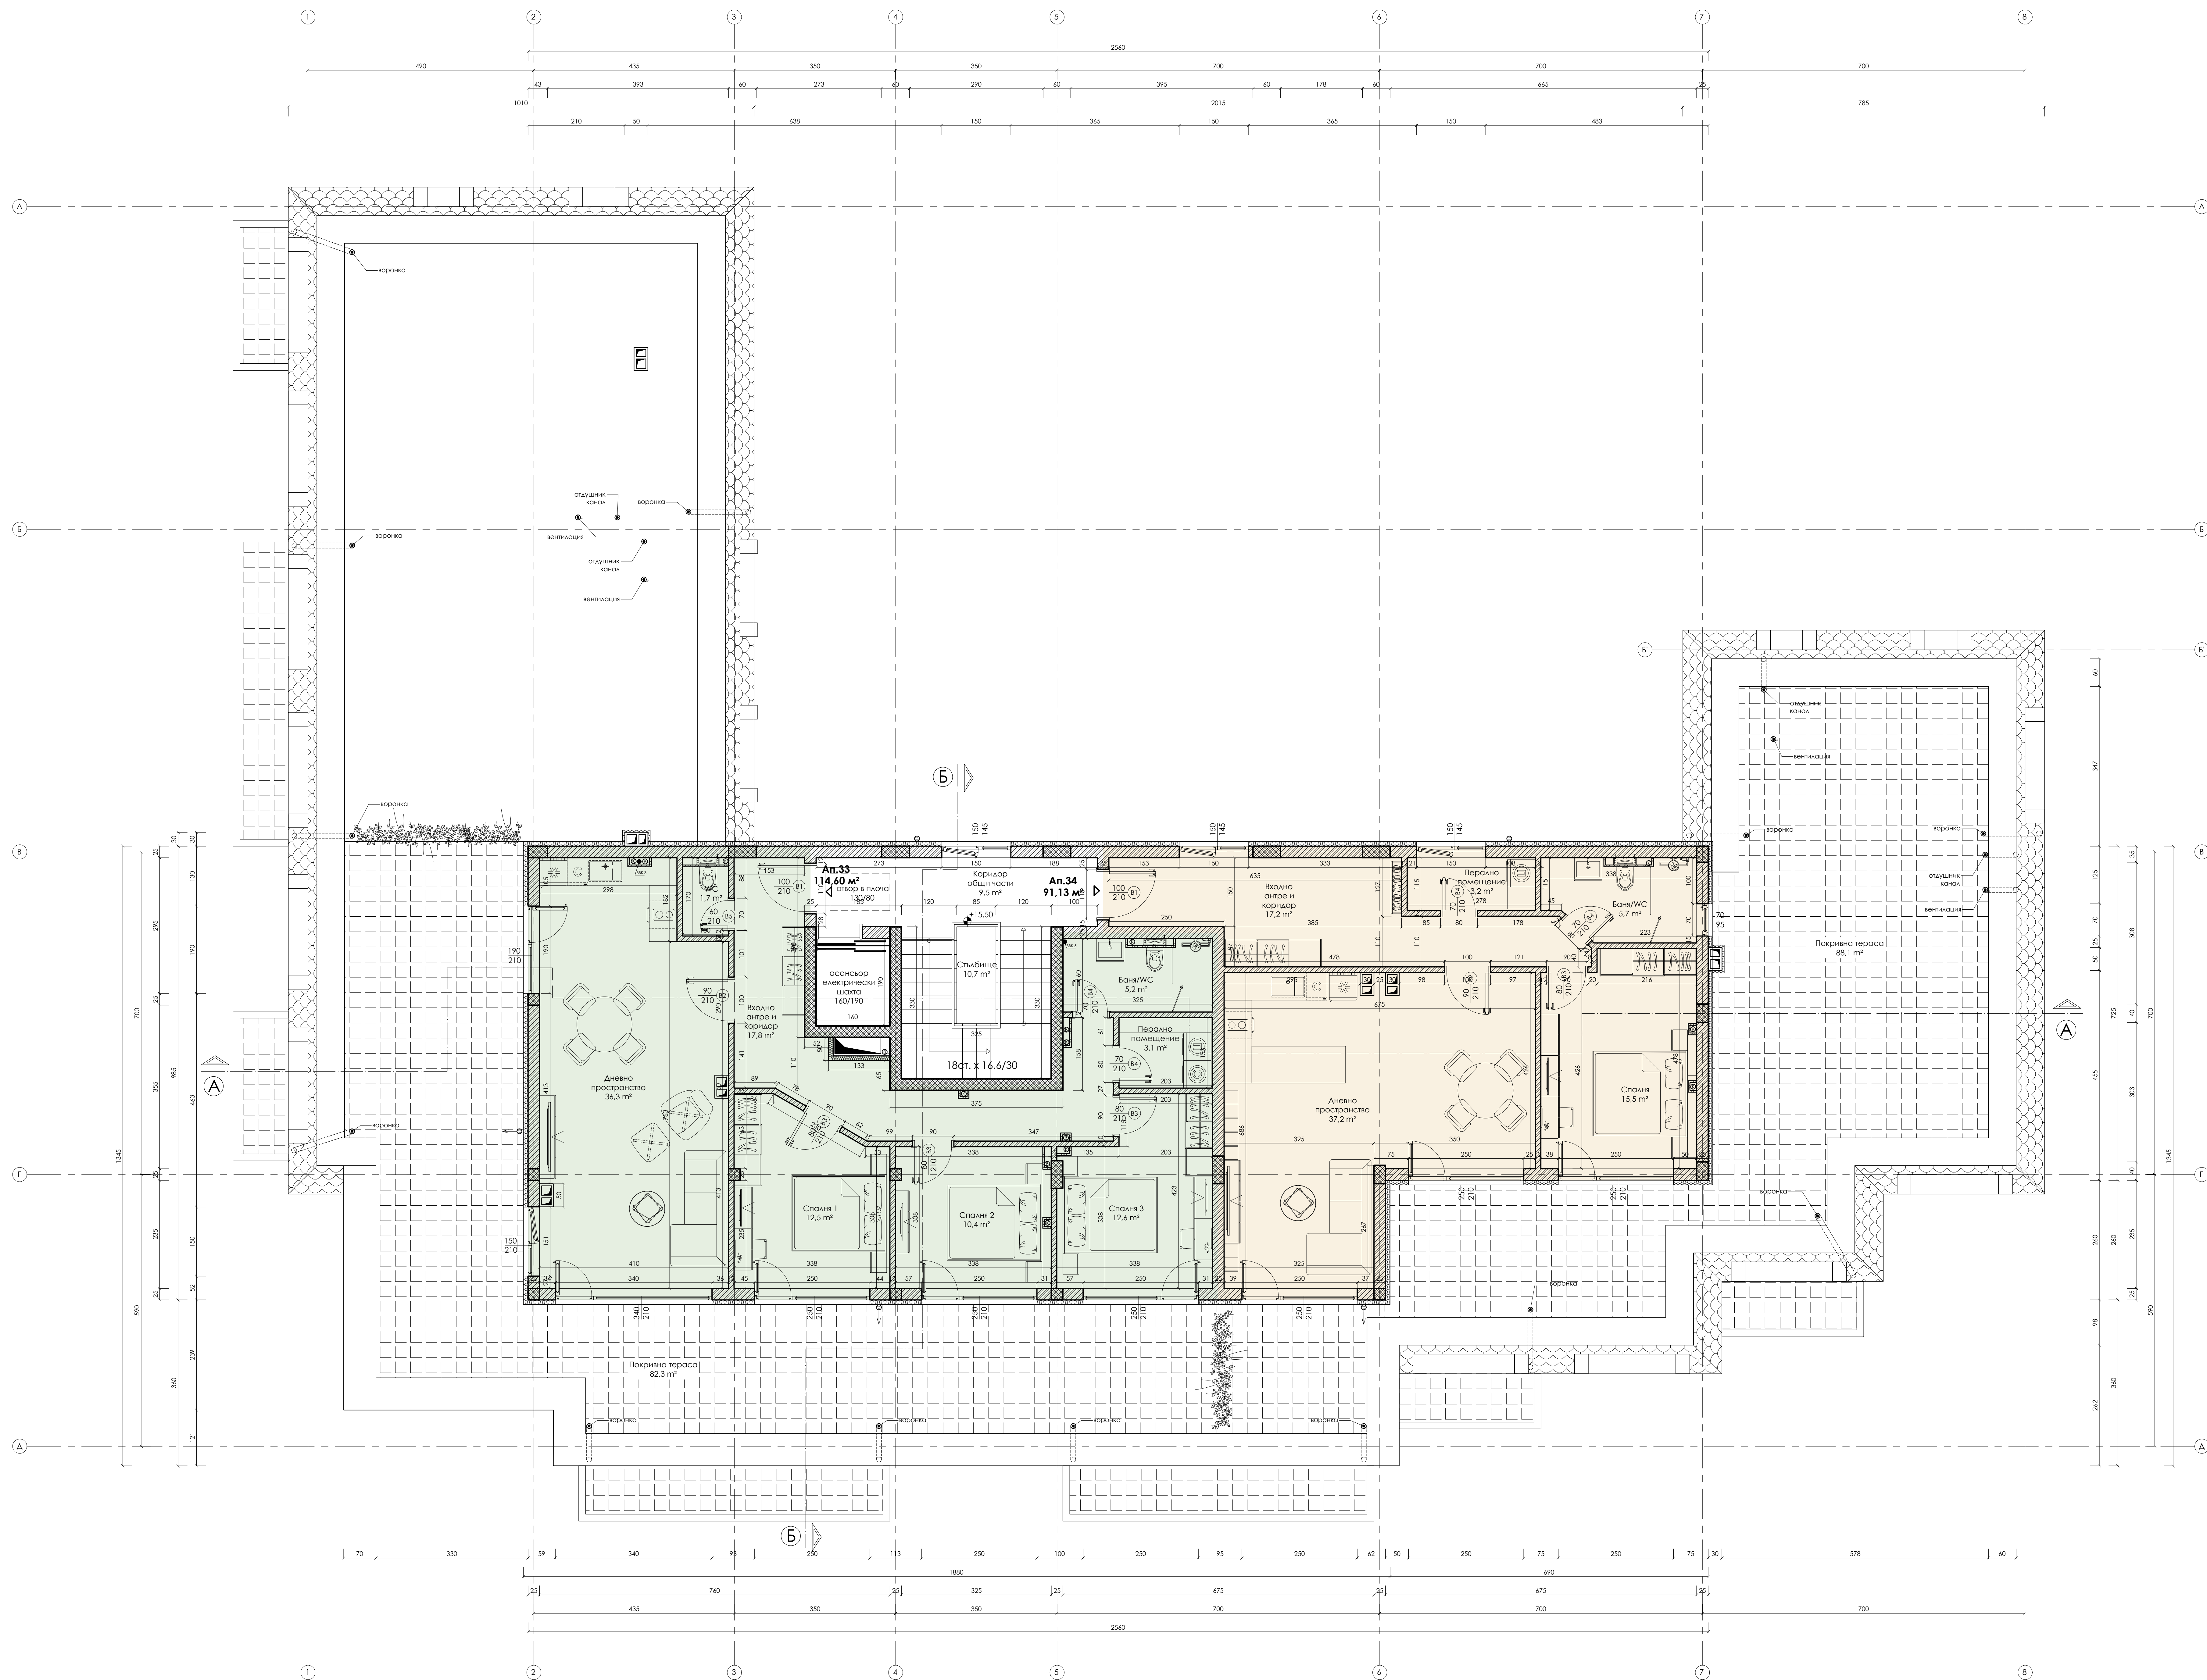


- ЛЕГЕНДА:
- столбчатая конструкция
 - туфел зид 25 см
 - туфел зид 12 см
 - водоустойчив гипсокартон
 - теплоизоляция EPS

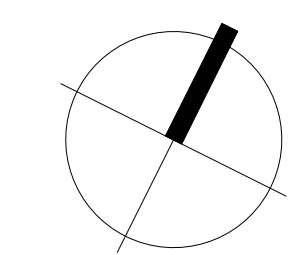


РАЗПРЕДЕЛЕНИЕ НА КОТА +15.50


РАЗПРЕДЕЛЕНИЕ НА КОТА +15.50
(ПОКРОВЕН ЕТАЖ)
ЗП 241,3 m² + 170,4 m² покривни тераси
ЗП = 411,7 m²

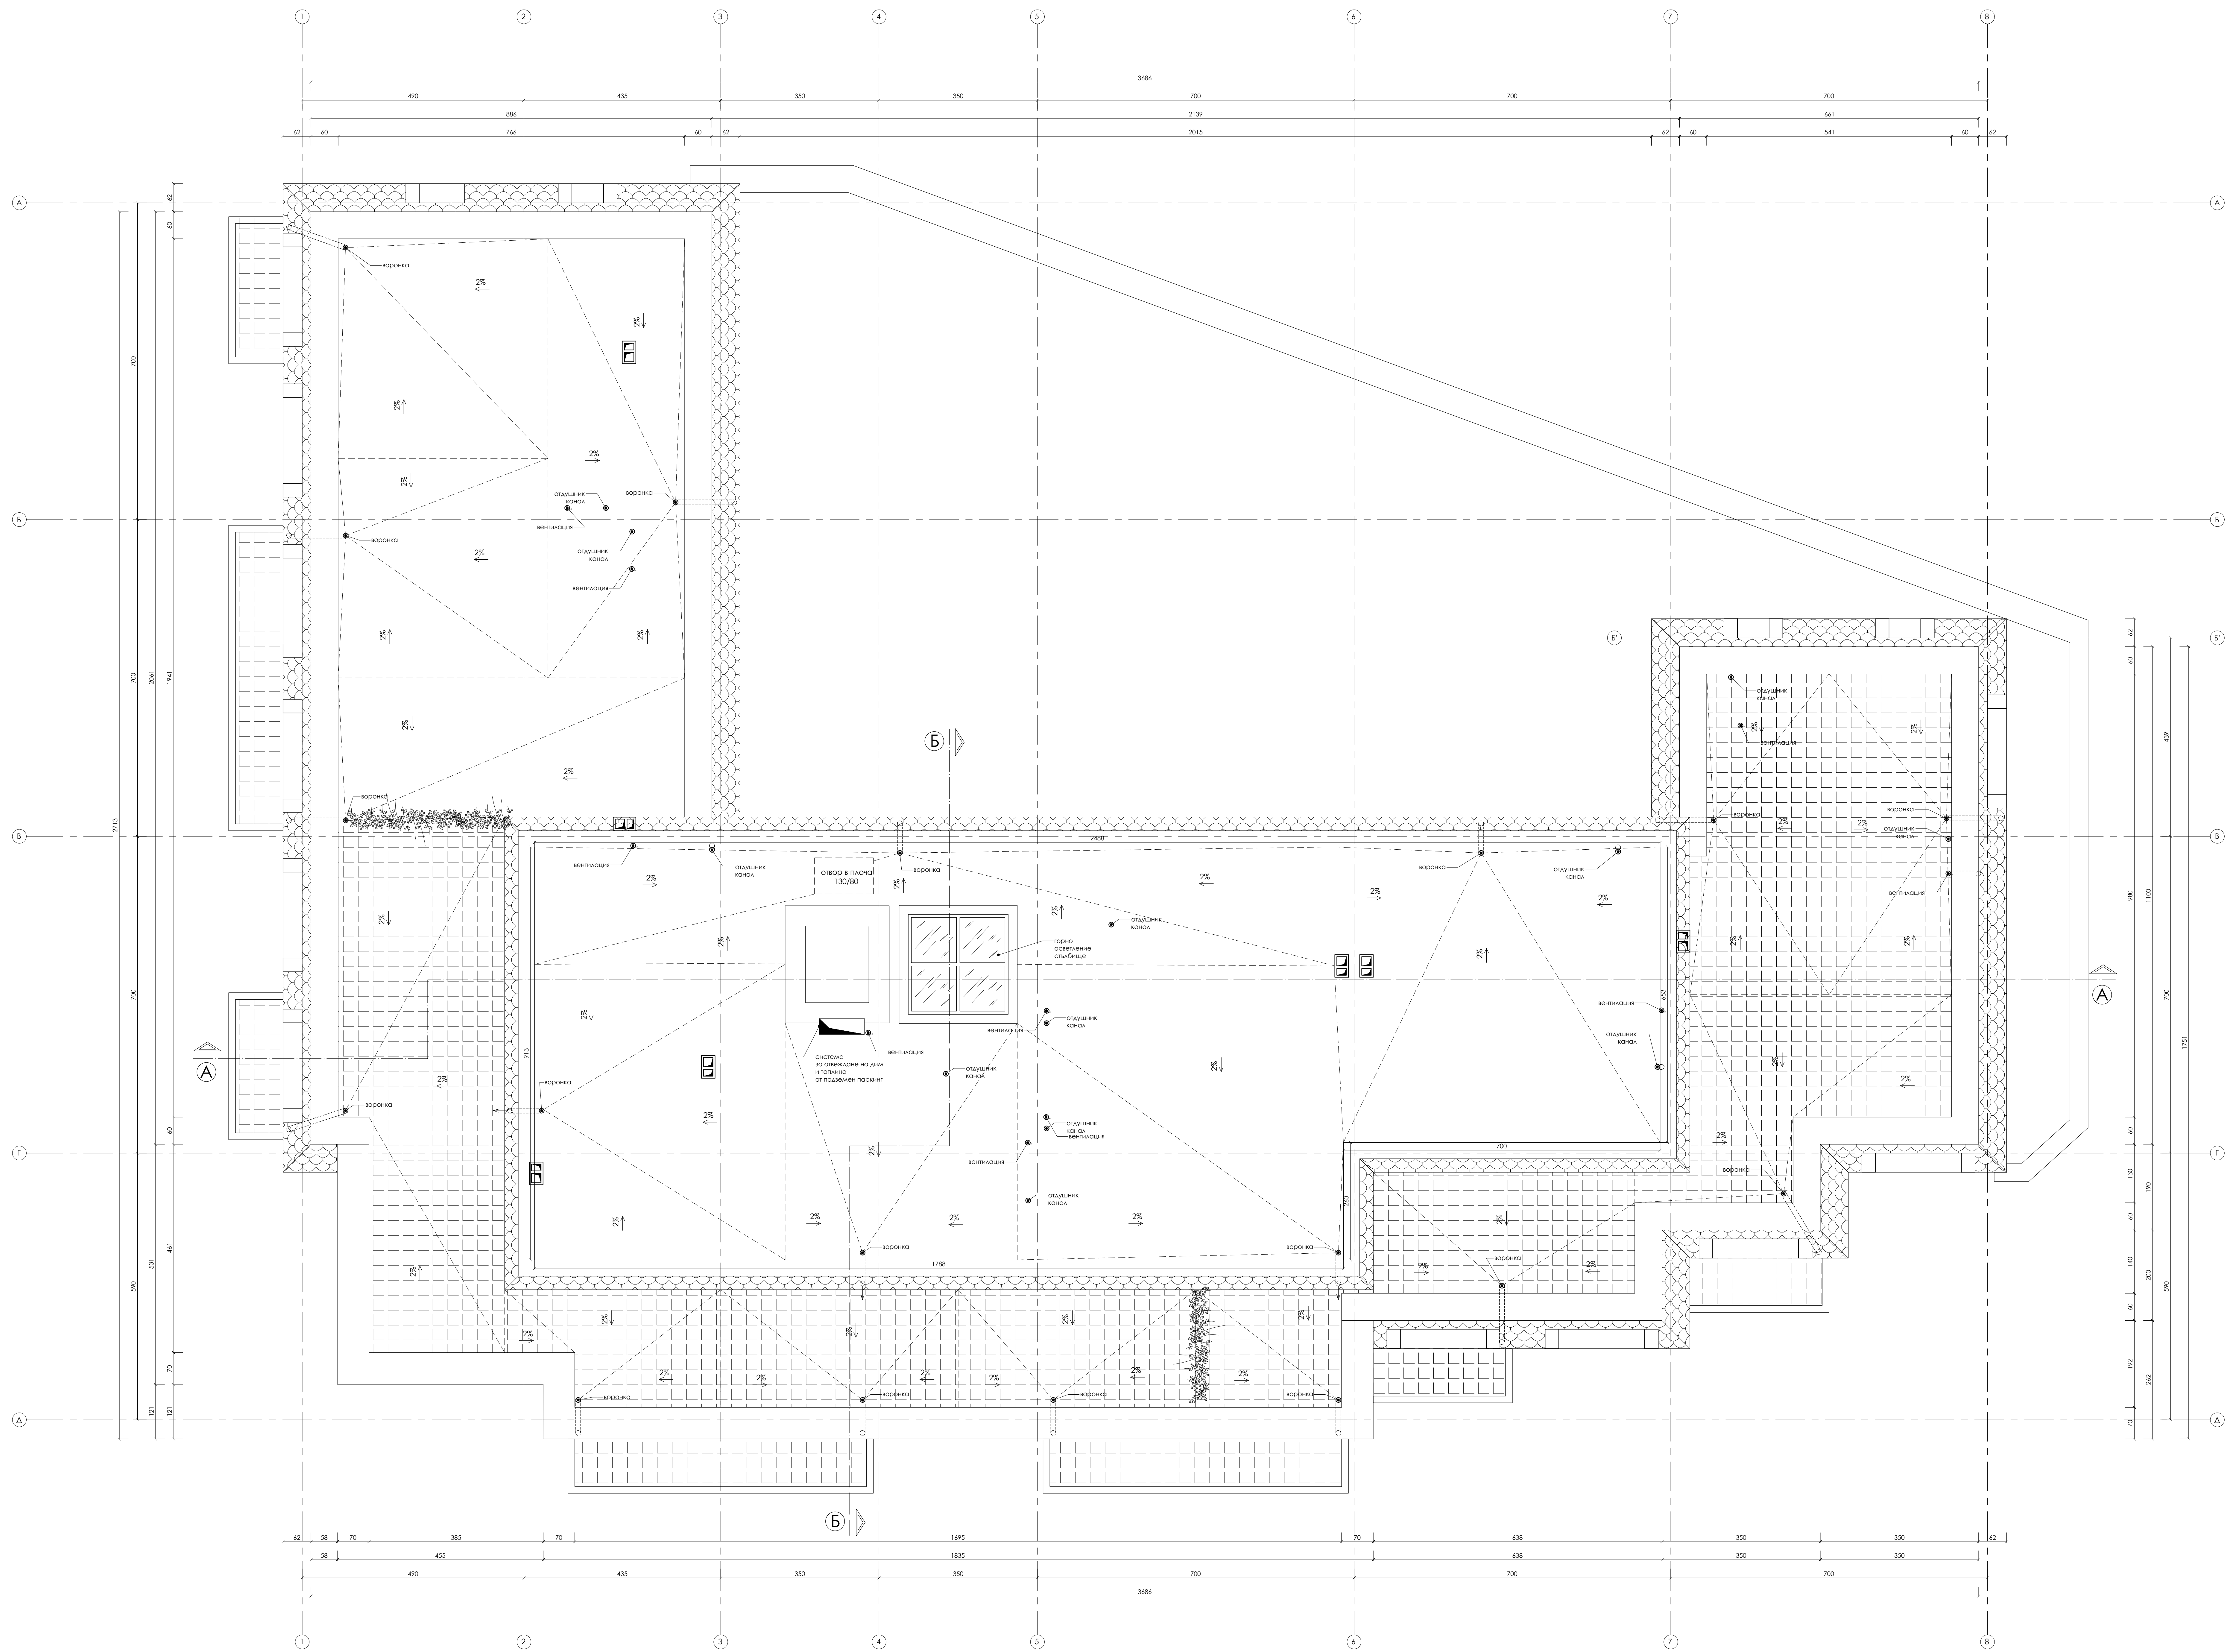

ПЛАН ПОКРИВ
М 1:50

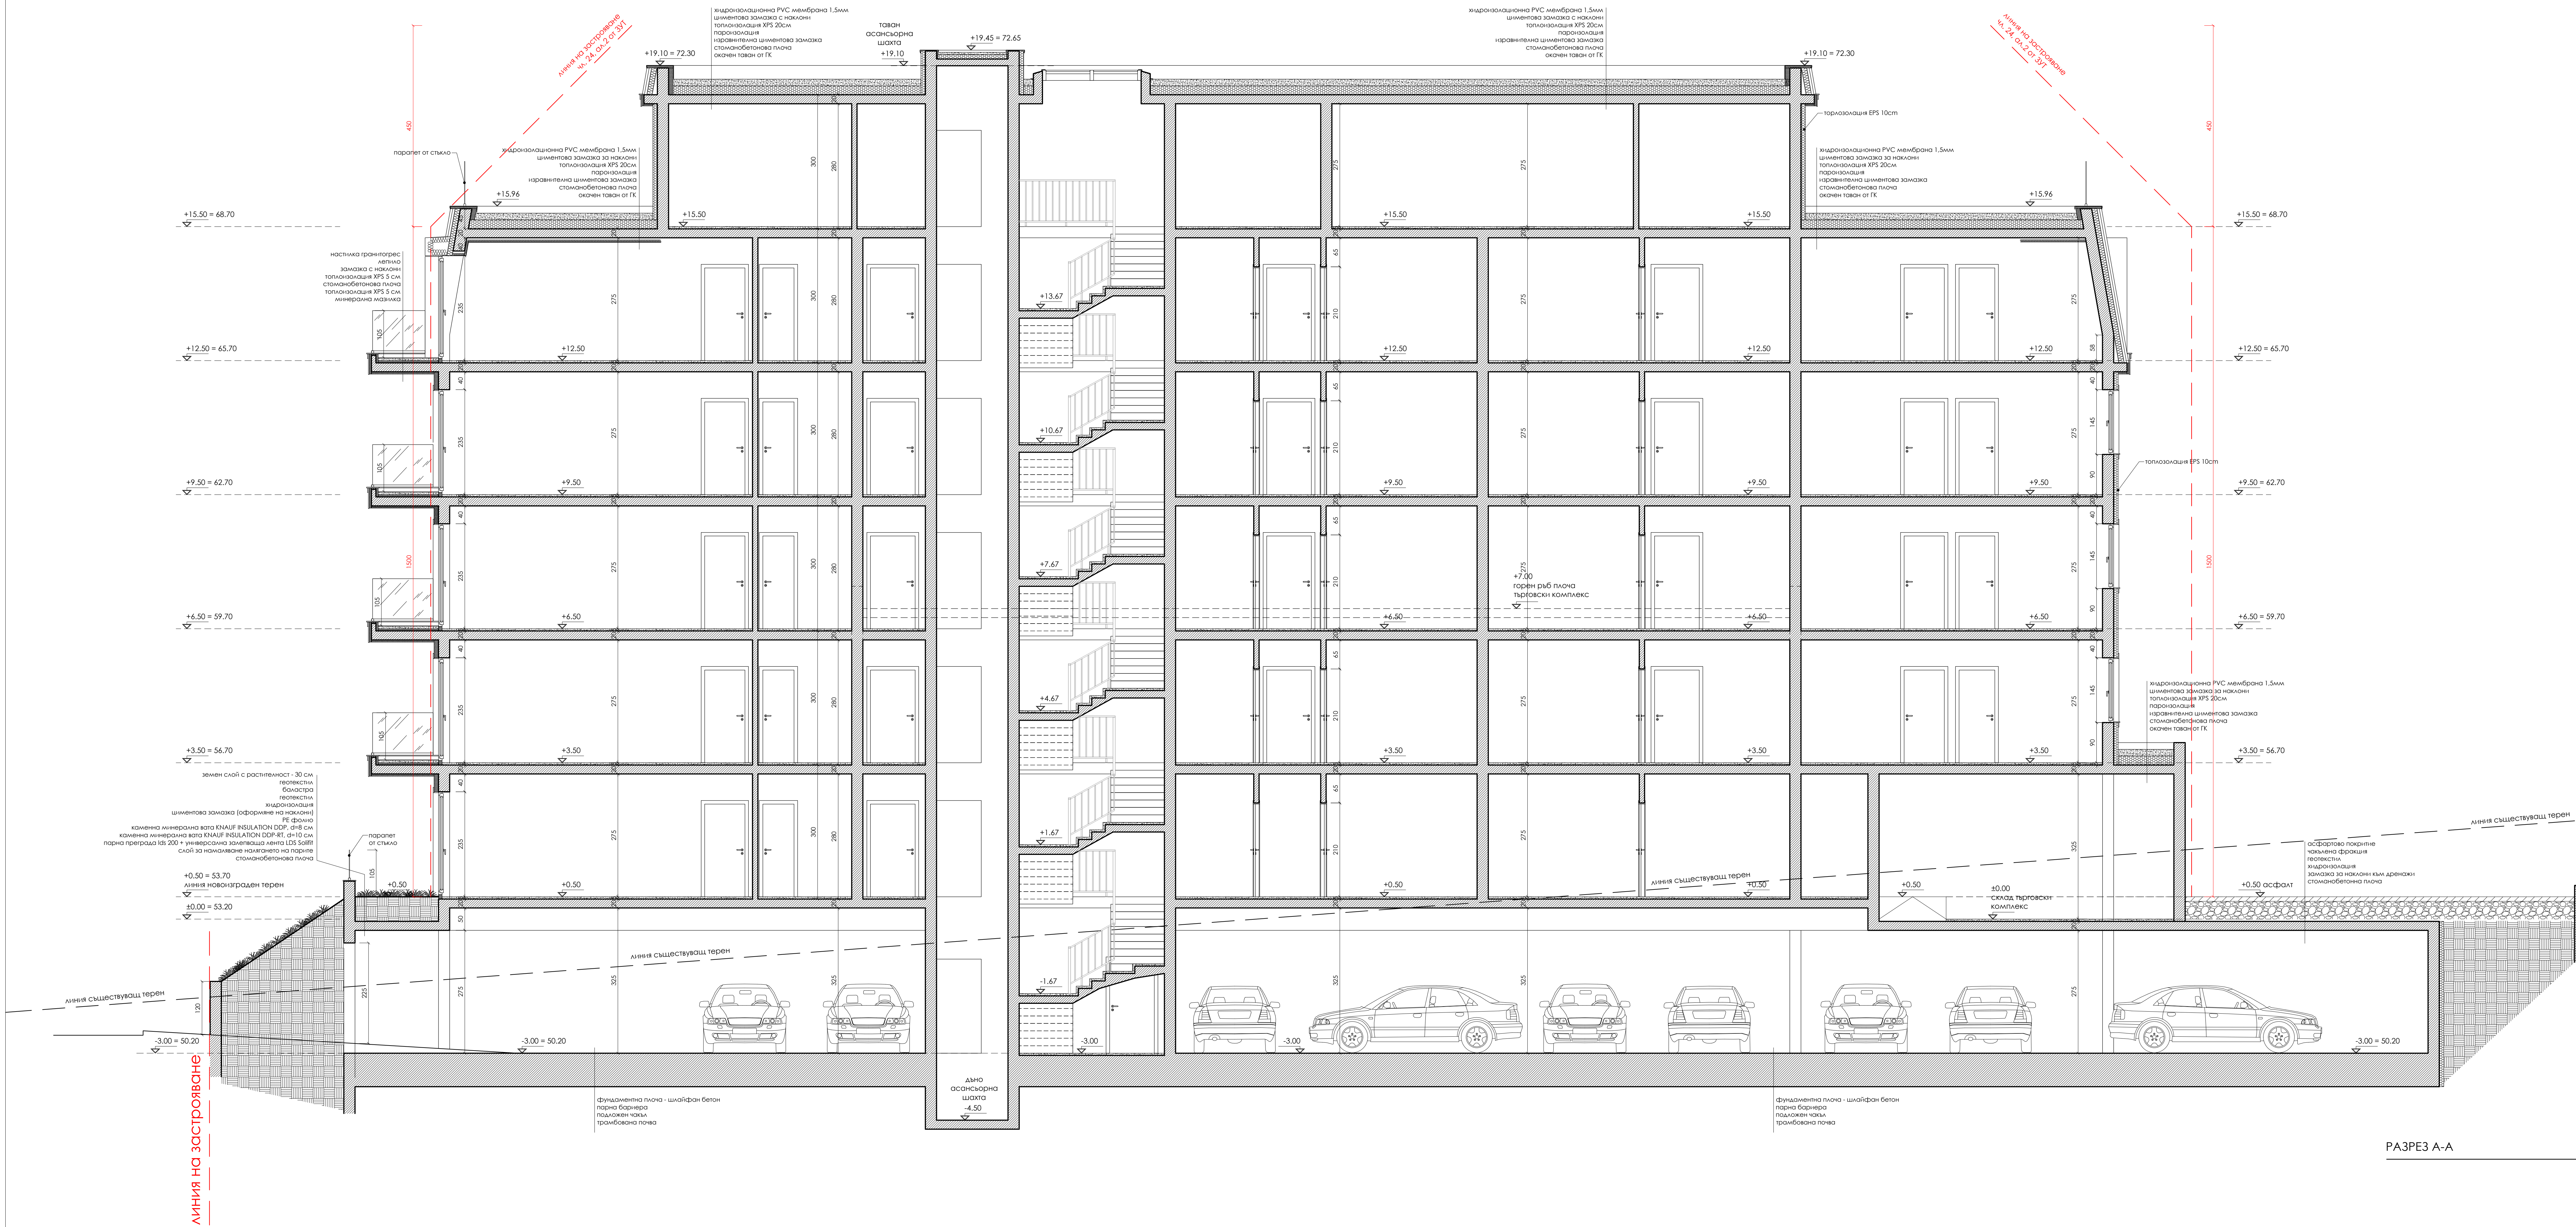

PA3PE3 A-A
M 1:50

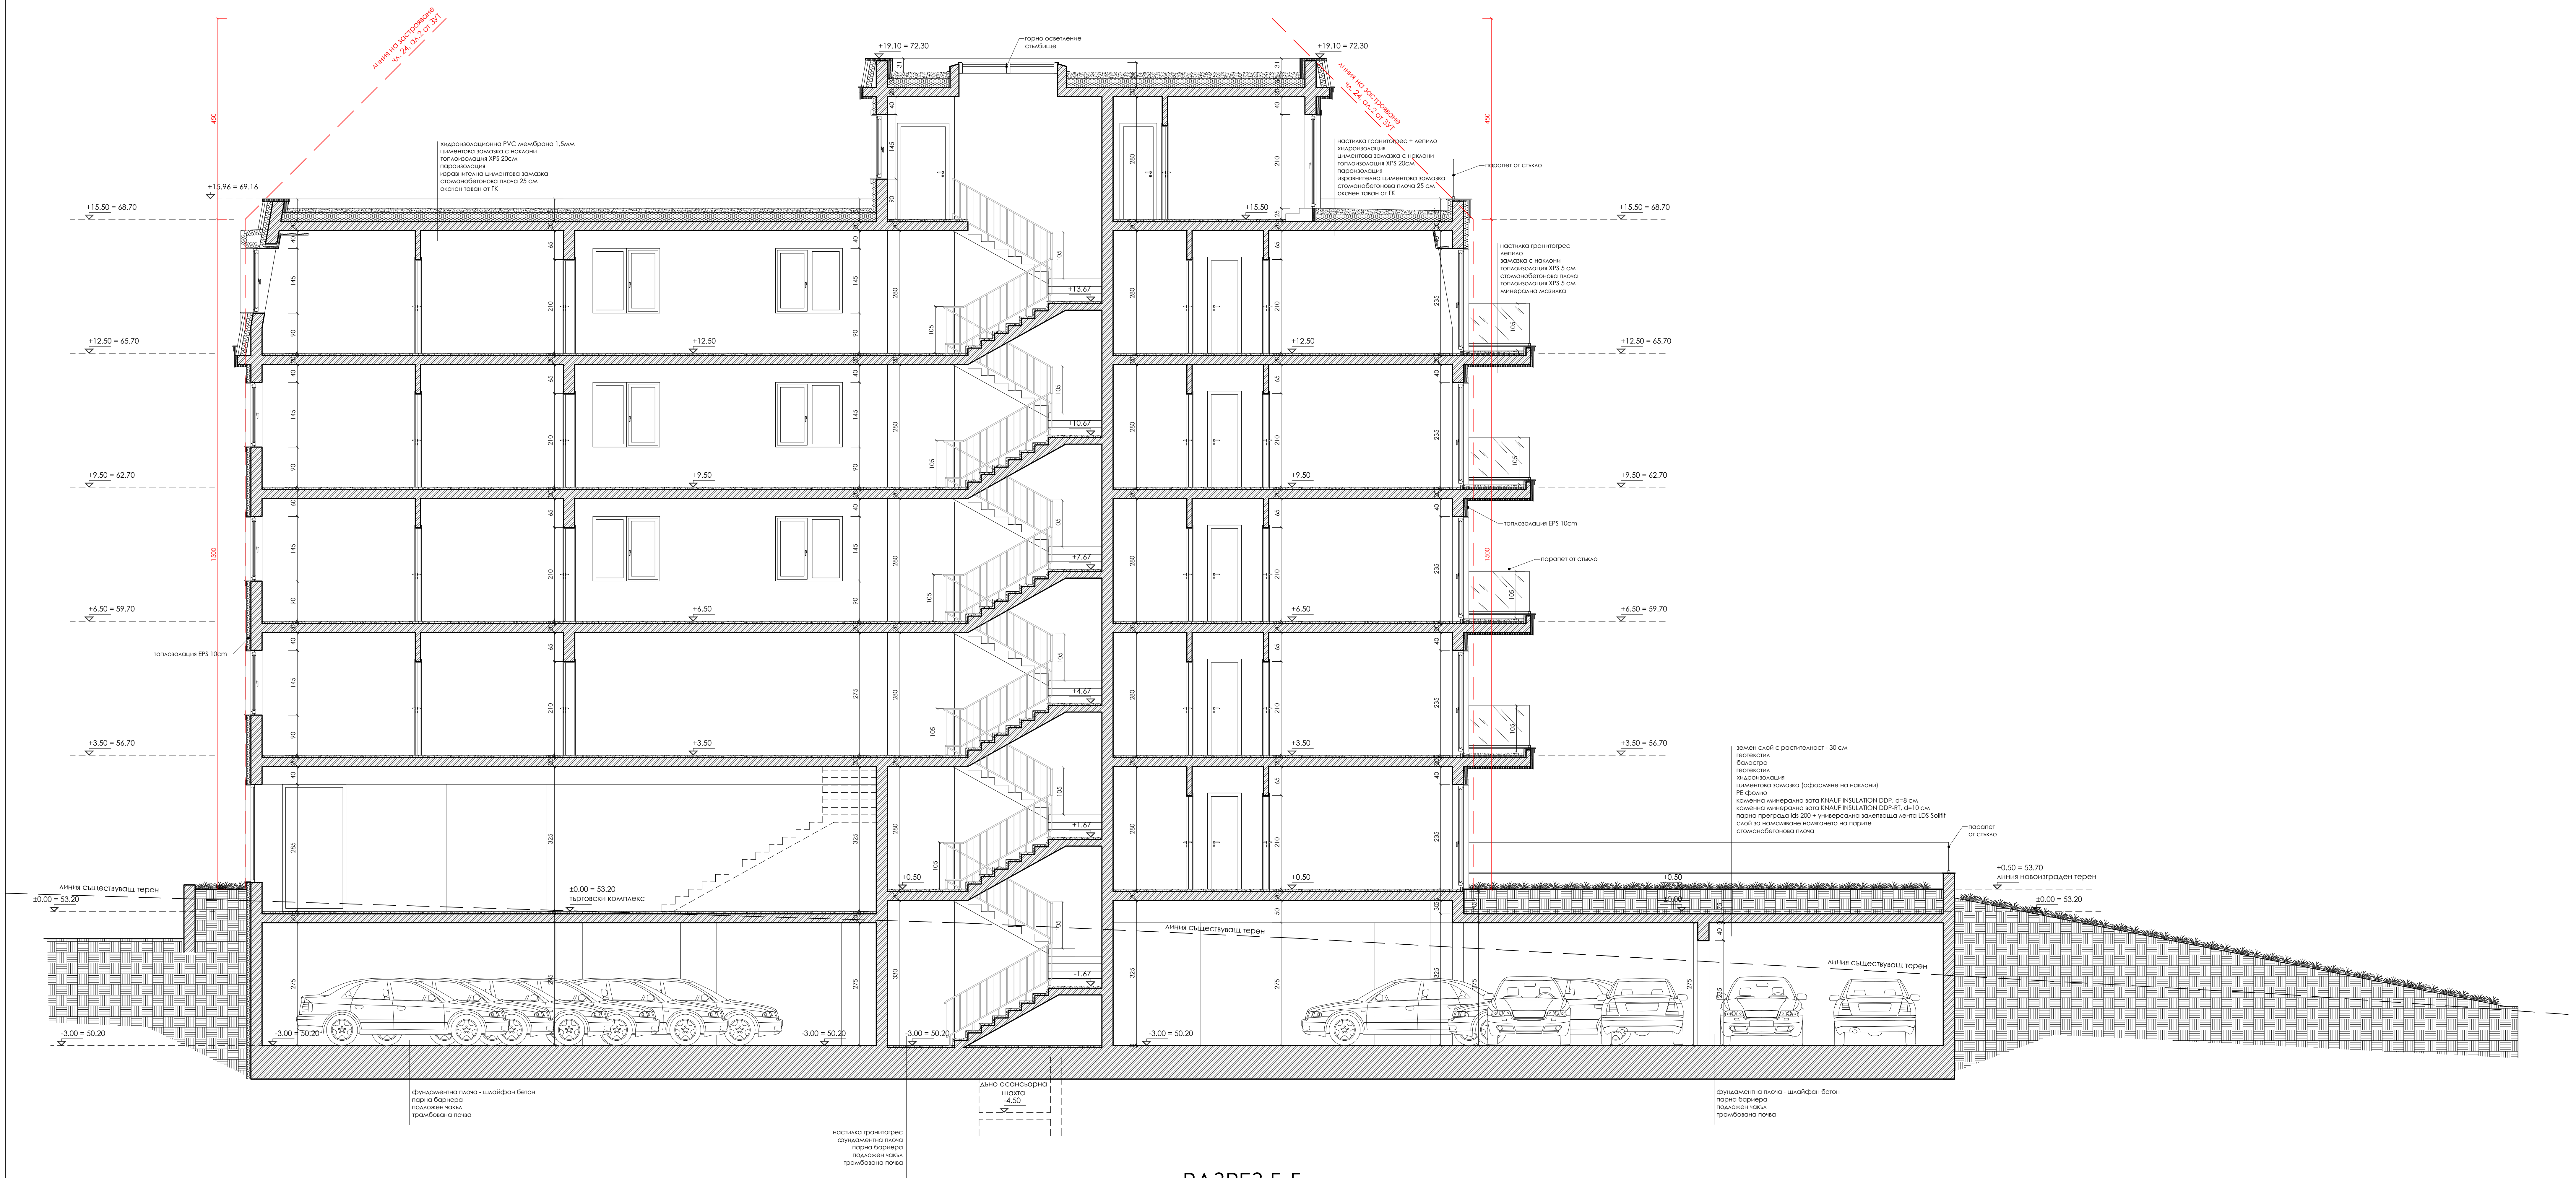

РАЗРЕЗ Б-Б
М 1:50

