



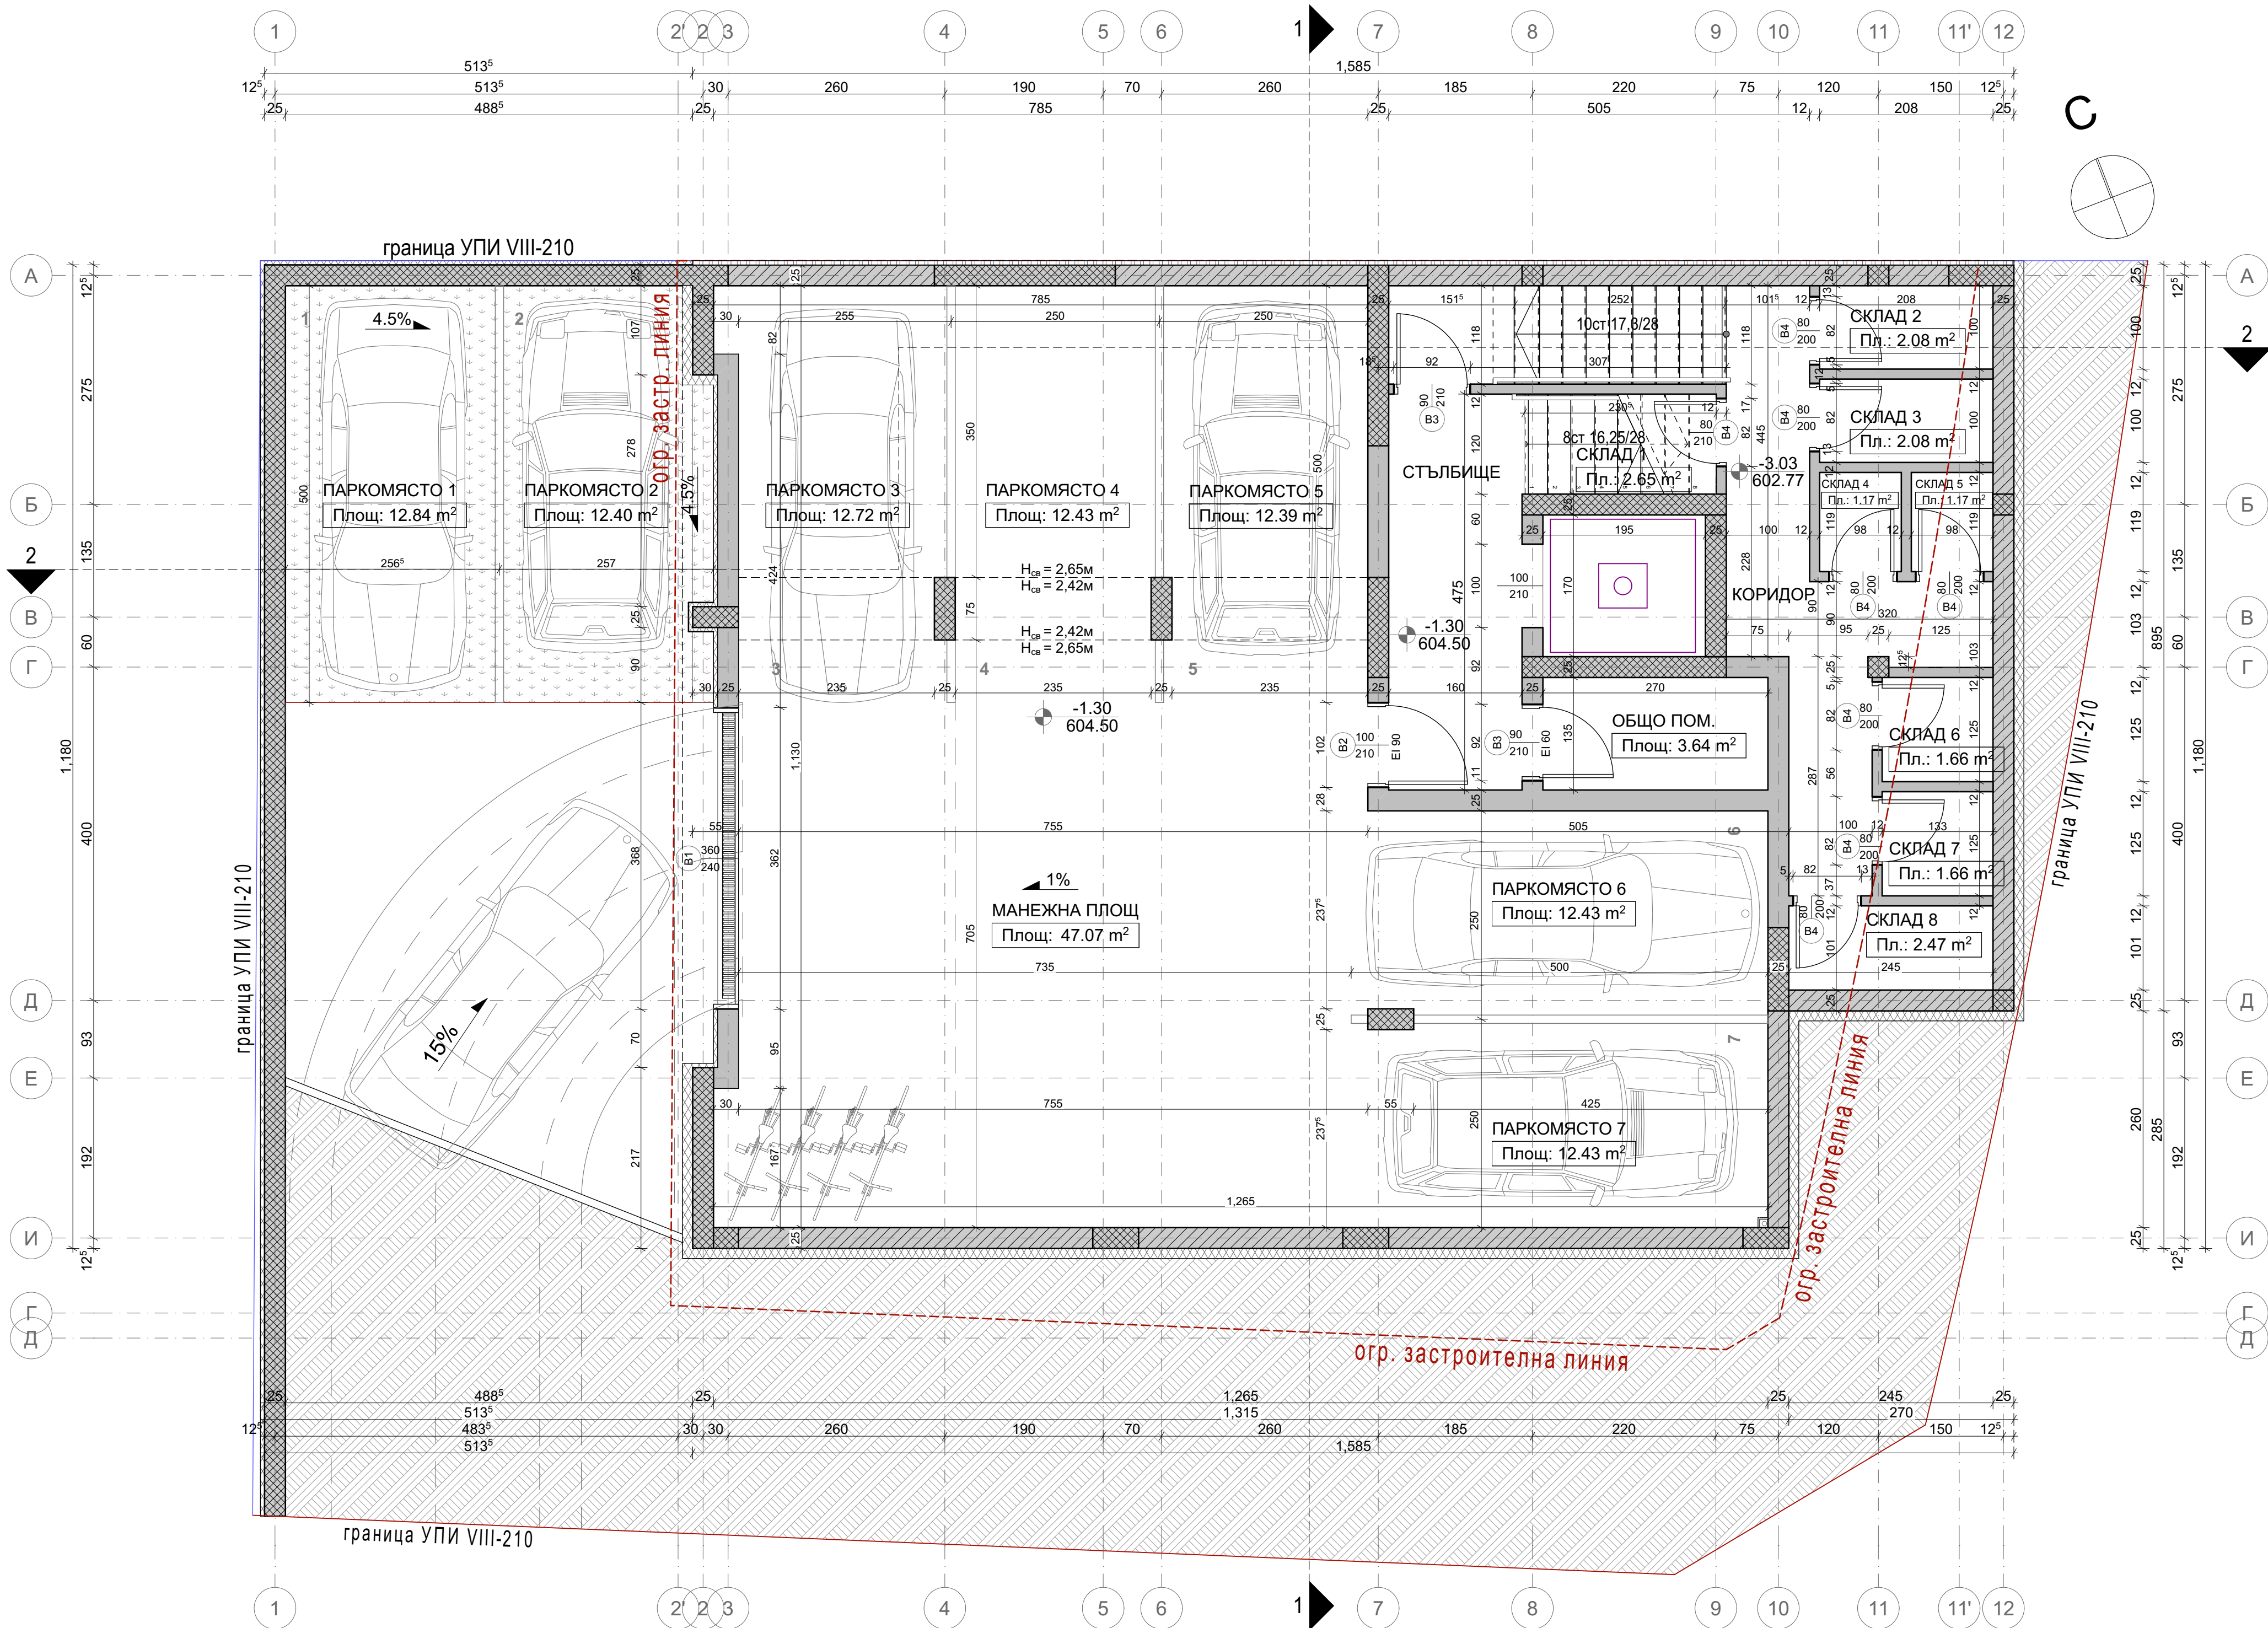


- ЗАБЕЛЕЖКИ:**
1. Всички размери са зидарски в сантиметри.
 2. В маркерите на прозорците е посочен размера на готовия елемент.
 3. Всички подпрозоречни парапети са дадени до нивото на съответния готов под.
 4. Дограмата по фасадите е PVC, пет камерна с троен стъклопакет и енергоефективни стъкла.
 5. Цветът и моделът на дограмите да се съгласува с проектанта - архитект.
 6. Цветовете и моделите на външните и вътрешните настилки, покривните покрития, челните дъски, водосточните тръби, мазилките, облицовъчните материали, рамките около прозорците, подпрозоречните первази, дъсчената обшивка, дървените ламели по фасадите, парапетите по стълбите и терасите да се съгласува с проектанта - архитект.
 7. Всички размери за изпълнение на детайли и дограми се вземат от място.
 8. Всички топлоизолации да се изпълнят спрямо проекта по Енергийна ефективност.
 10. Всички довършителни работи да се изпълняват съгласно правилника за изпълнение и приемане на СМР.
 11. Подовите сифони да се изпълнят по ВиК плановите, като наклонът към тях е минимум 0.5%.
 12. След полагането на всички инсталации, отворите в междуетажните плочи да се замонолитят.
 13. Инсталационните шахти да се обзидат с газобетон с дебелина 5 см и след провеждането на инсталациите да се замонолитят отворите между тях, според чл. 66, ал.(5) от Наредба Из-1971.
 14. Всички зидарии да се изпълнят от керамични тухли с дебелина от 25см. и 12см.

РАЗПРЕДЕЛЕНИЕ СУТЕРЕН
КОТА -3,03 / -1,30 М 1:50
ТЕХНИЧЕСКИ ПОКАЗАТЕЛИ
ЗП - 183.40м²

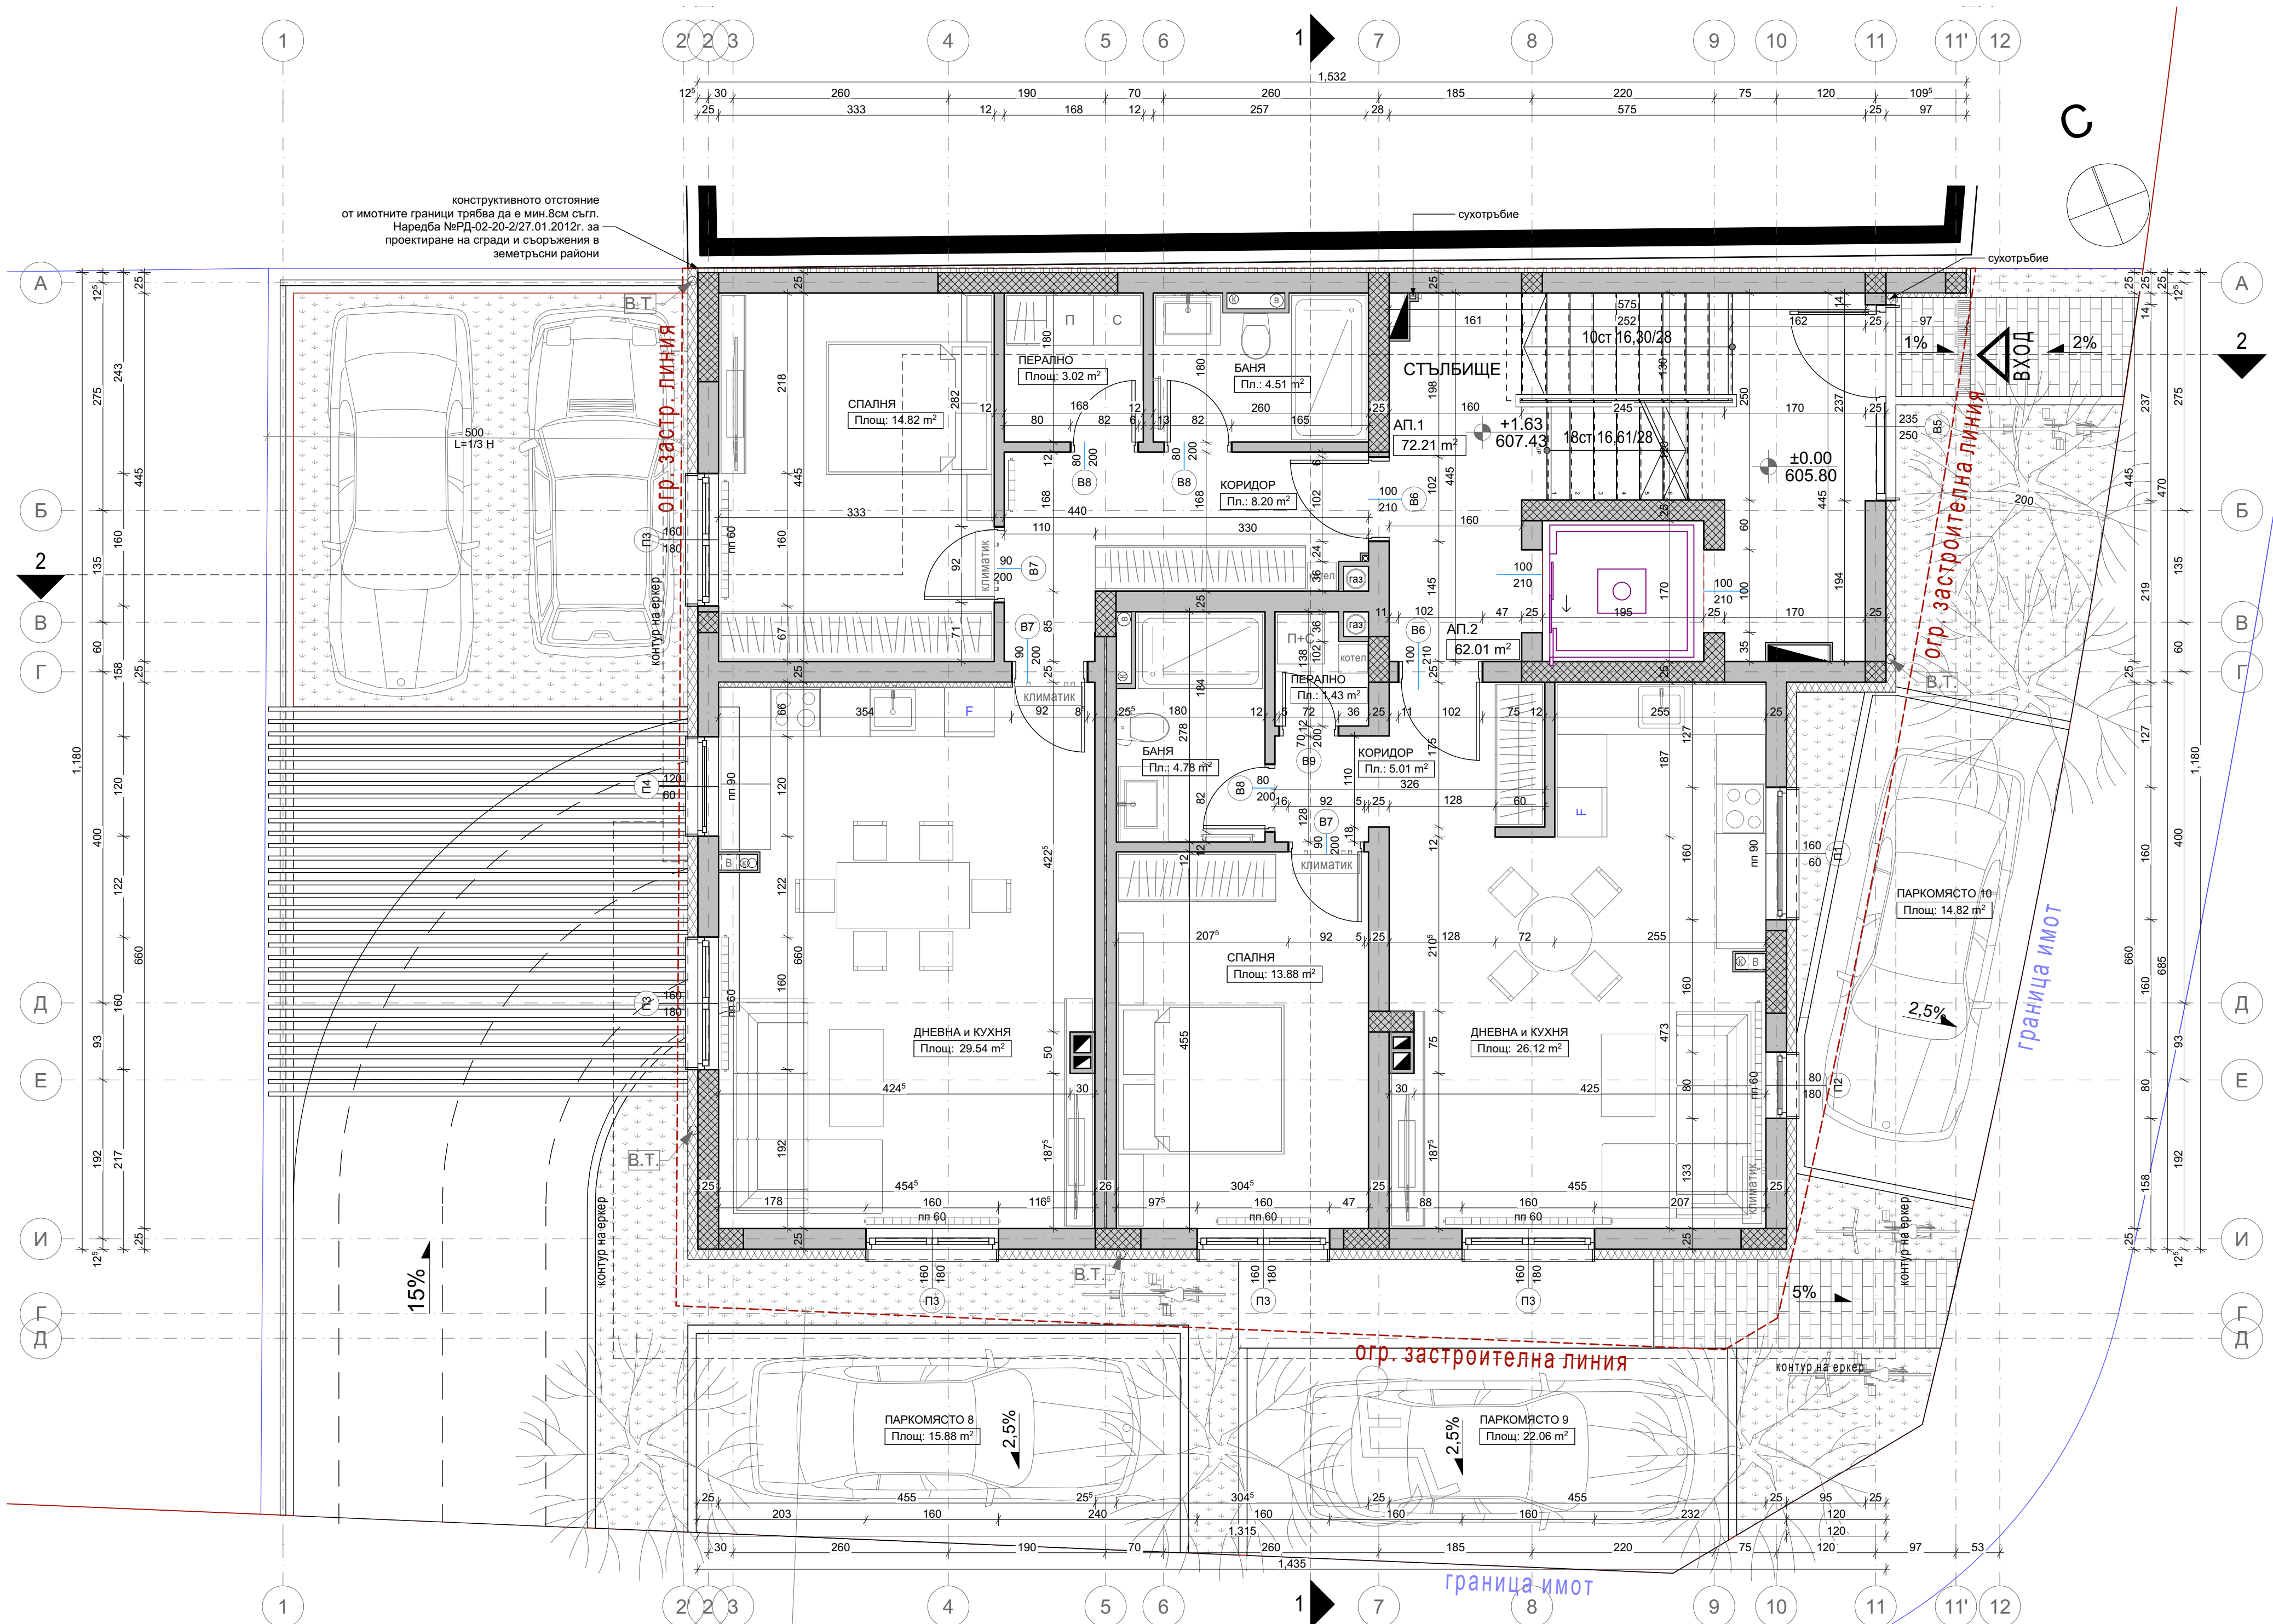


- ЗАБЕЛЕЖКИ:**
1. Всички размери са зидарски в сантиметри.
 2. В маркерите на прозорците е посочен размера на готовия елемент.
 3. Всички подпрозоречни парапети са дадени до нивото на съответния готов под.
 4. Дограмата по фасадите е PVC, пет камерна с троен стъклопакет и енергоефективни стъкла.
 5. Цветът и моделът на дограмите да се съгласува с проектанта - архитект.
 6. Цветовете и моделите на външните и вътрешните настилки, покривните покрития, челните дъски, водосточните тръби, мазилките, облицовъчните материали, рамките около прозорците, подпрозоречните первази, дъсчената обшивка, дървените ламели по фасадите, парапетите по стълбите и терасите да се съгласува с проектанта - архитект.
 7. Всички размери за изпълнение на детайли и дограми се вземат от място.
 8. Всички топлоизолации да се изпълнят спрямо проекта по Енергийна ефективност.
 10. Всички довършителни работи да се изпълняват съгласно правилника за изпълнение и приемане на СМР.
 11. Подовите сифони да се изпълнят по ВиК плановите, като наклонът към тях е минимум 0.5%.
 12. След полагането на всички инсталации, отворите в междуетажните плочи да се замонолитят.
 13. Инсталационните шахти да се обзидат с газобетон с дебелина 5 см и след провеждането на инсталациите да се замонолитят отворите между тях, според чл. 66, ал.(5) от Наредба Из-1971.
 14. Всички зидарии да се изпълнят от керамични тухли с дебелина от

РАЗПРЕДЕЛЕНИЕ ПАРТЕР
КОТА +0.00 / +1,63 М 1:50
ТЕХНИЧЕСКИ ПОКАЗАТЕЛИ
ЗП - 161.50м²

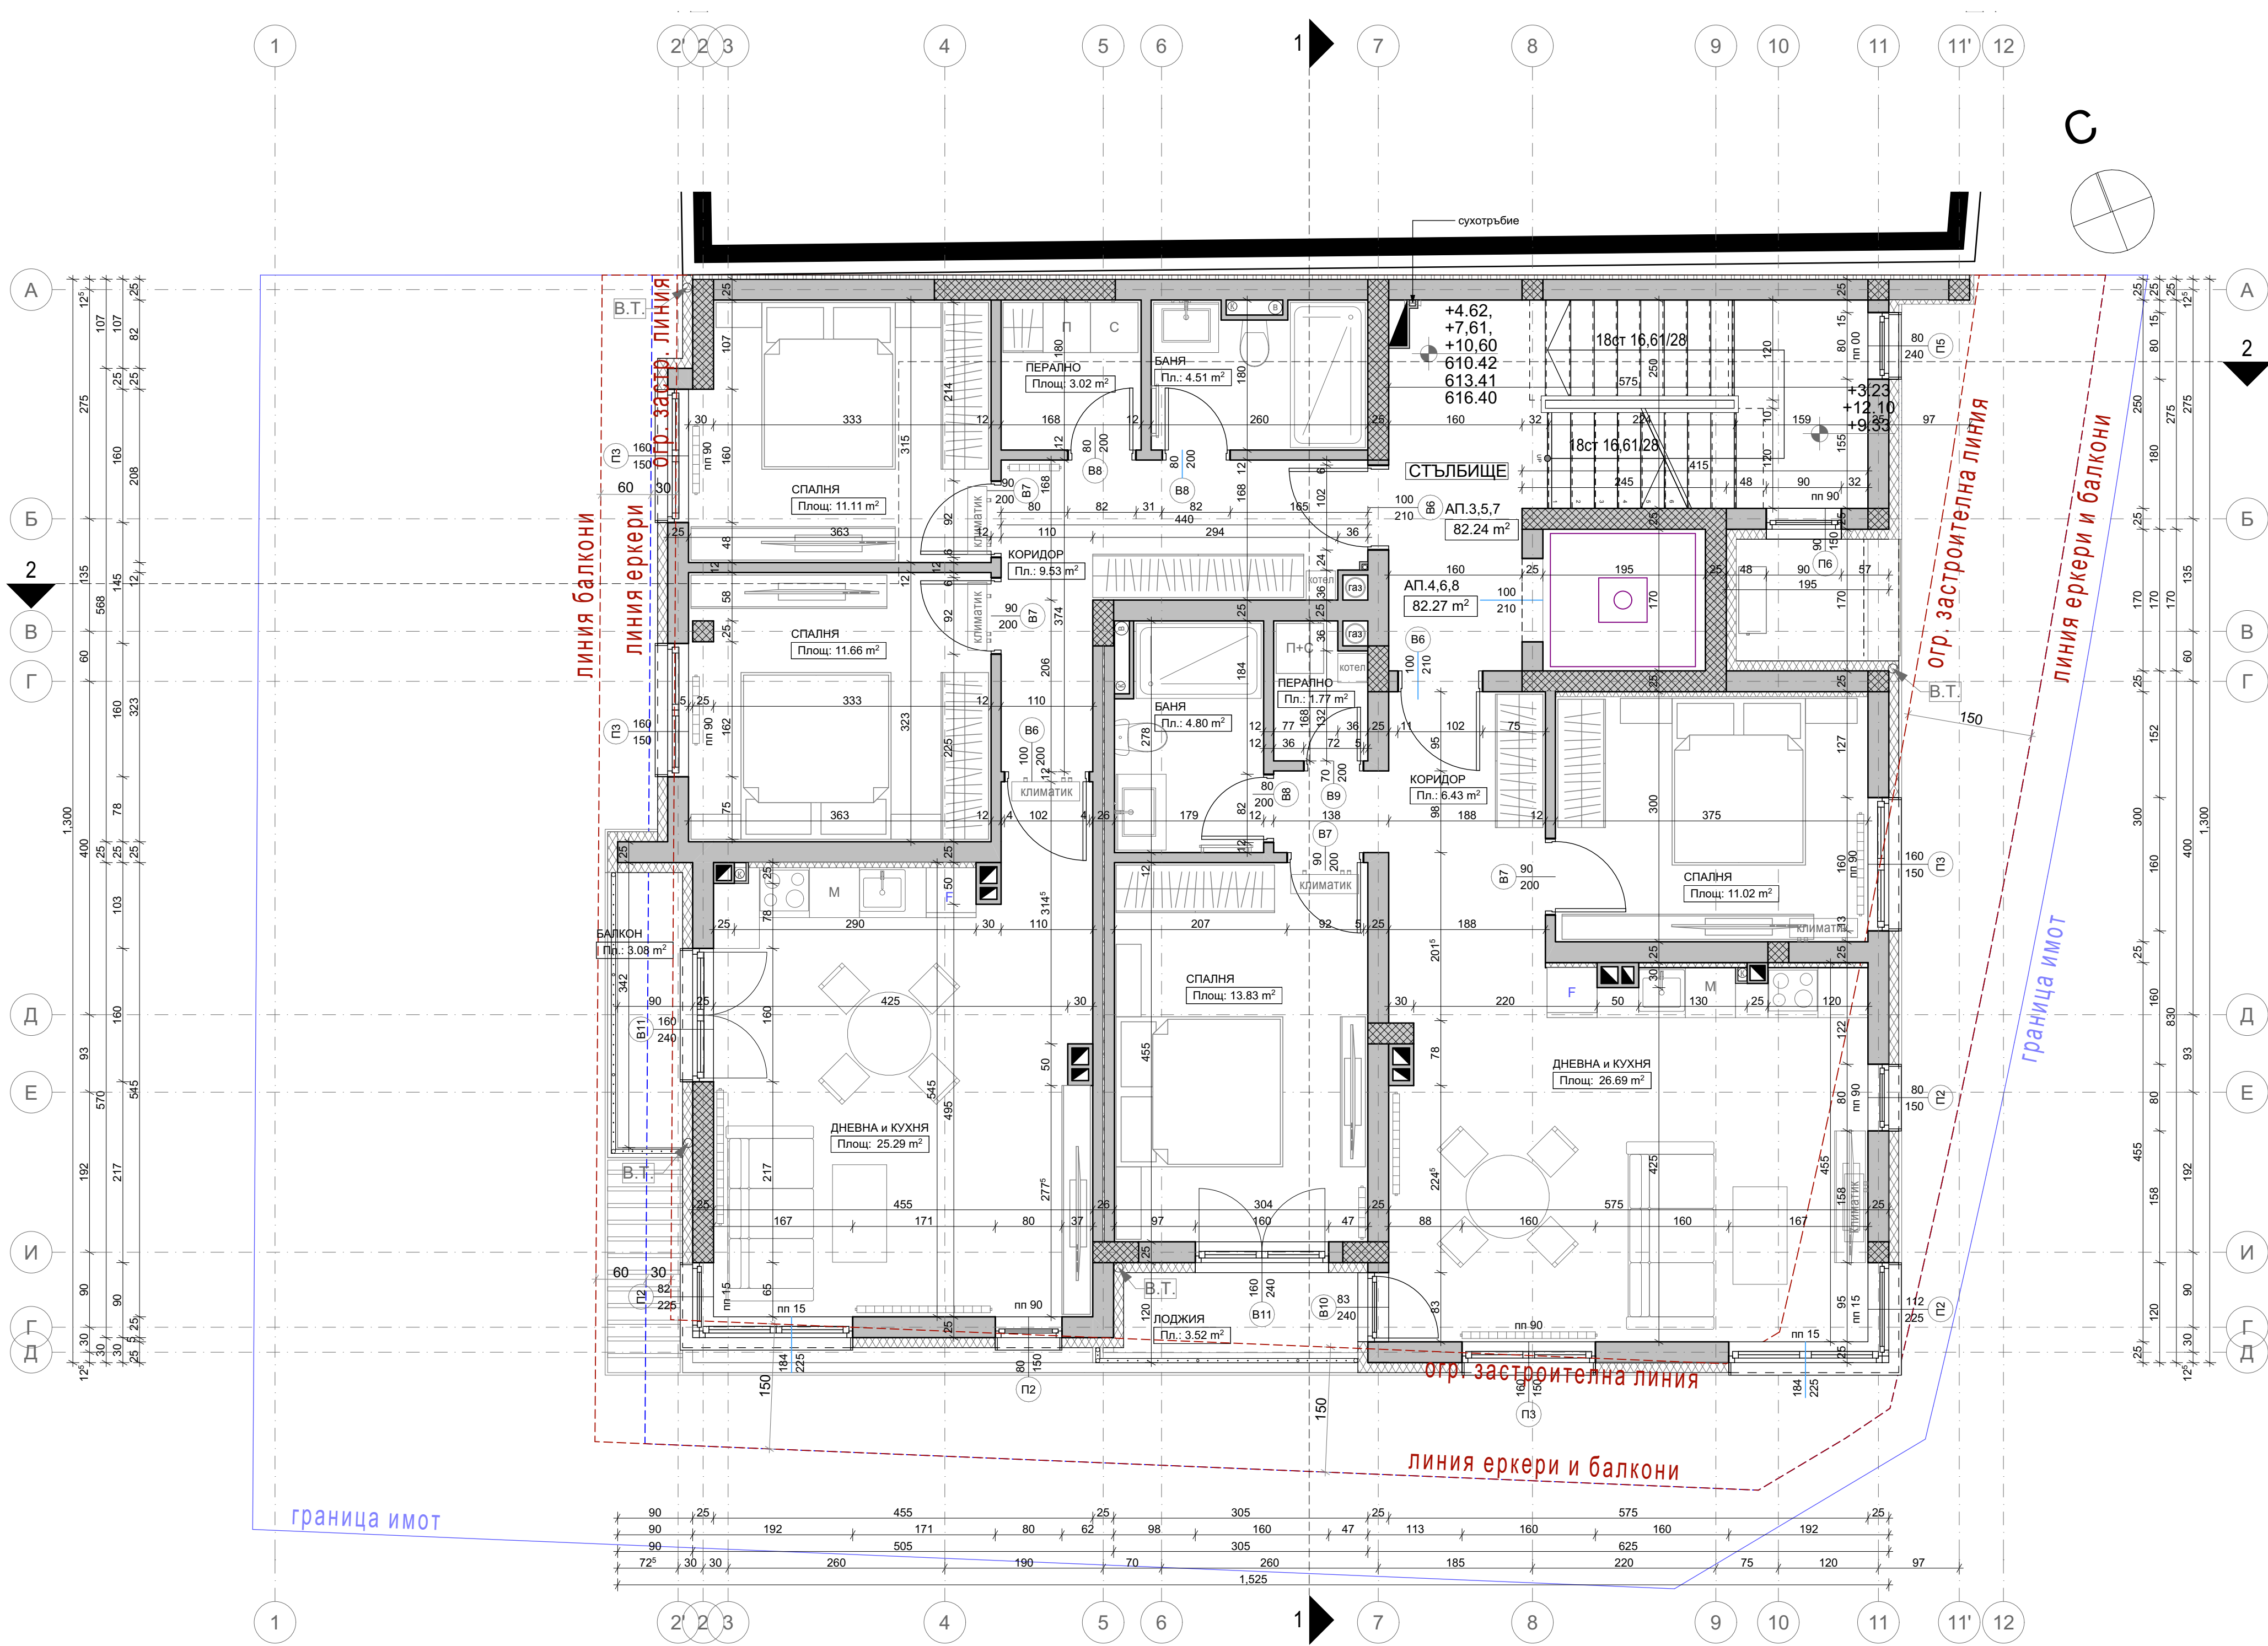


- ЗАБЕЛЕЖКИ:**
1. Всички размери са зидарски в сантиметри.
 2. В маркерите на прозорците е посочен размера на готовия елемент.
 3. Всички подпрозоречни парапети са дадени до нивото на съответния готов под.
 4. Дограмата по фасадите е PVC, пет камерна с троен стъклопакет и енергоефективни стъкла.
 5. Цветът и моделът на дограмите да се съгласува с проектанта - архитект.
 6. Цветовете и моделите на външните и вътрешните настилки, покривните покрития, челните дъски, водосточните тръби, мазилките, облицовъчните материали, рамките около прозорците, подпрозоречните первази, дъсчената обшивка, дървените ламели по фасадите, парапетите по стълбите и терасите да се съгласува с проектанта - архитект.
 7. Всички размери за изпълнение на детайли и дограми се вземат от място.
 8. Всички топлоизолации да се изпълнят спрямо проекта по Енергийна ефективност.
 10. Всички довършителни работи да се изпълняват съгласно правилника за изпълнение и приемане на СМР.
 11. Подовите сифони да се изпълнят по ВиК плановите, като наклонът към тях е минимум 0.5%.
 12. След полагането на всички инсталации, отворите в междуетажните плочи да се замонолитят.
 13. Инсталационните шахти да се обзидат с газобетон с дебелина 5 см и след провеждането на инсталациите да се замонолитят отворите между тях, според чл. 66, ал.(5) от Наредба Из-1971.
 14. Всички зидарии да се изпълнят от керамични тухли с дебелина от 25см. и 12см.
 15. Щурцове при отворите между помещение и балкон, когато не са конструктивни, обзидати с 20 см изп. бетон мазилки.

РАЗПРЕДЕЛЕНИЕ ТИПОВ ЕТАЖ
КОТА +4.62, +7.61; +10.60 М 1:50
ТЕХНИЧЕСКИ ПОКАЗАТЕЛИ
ЗП - 184.05м²

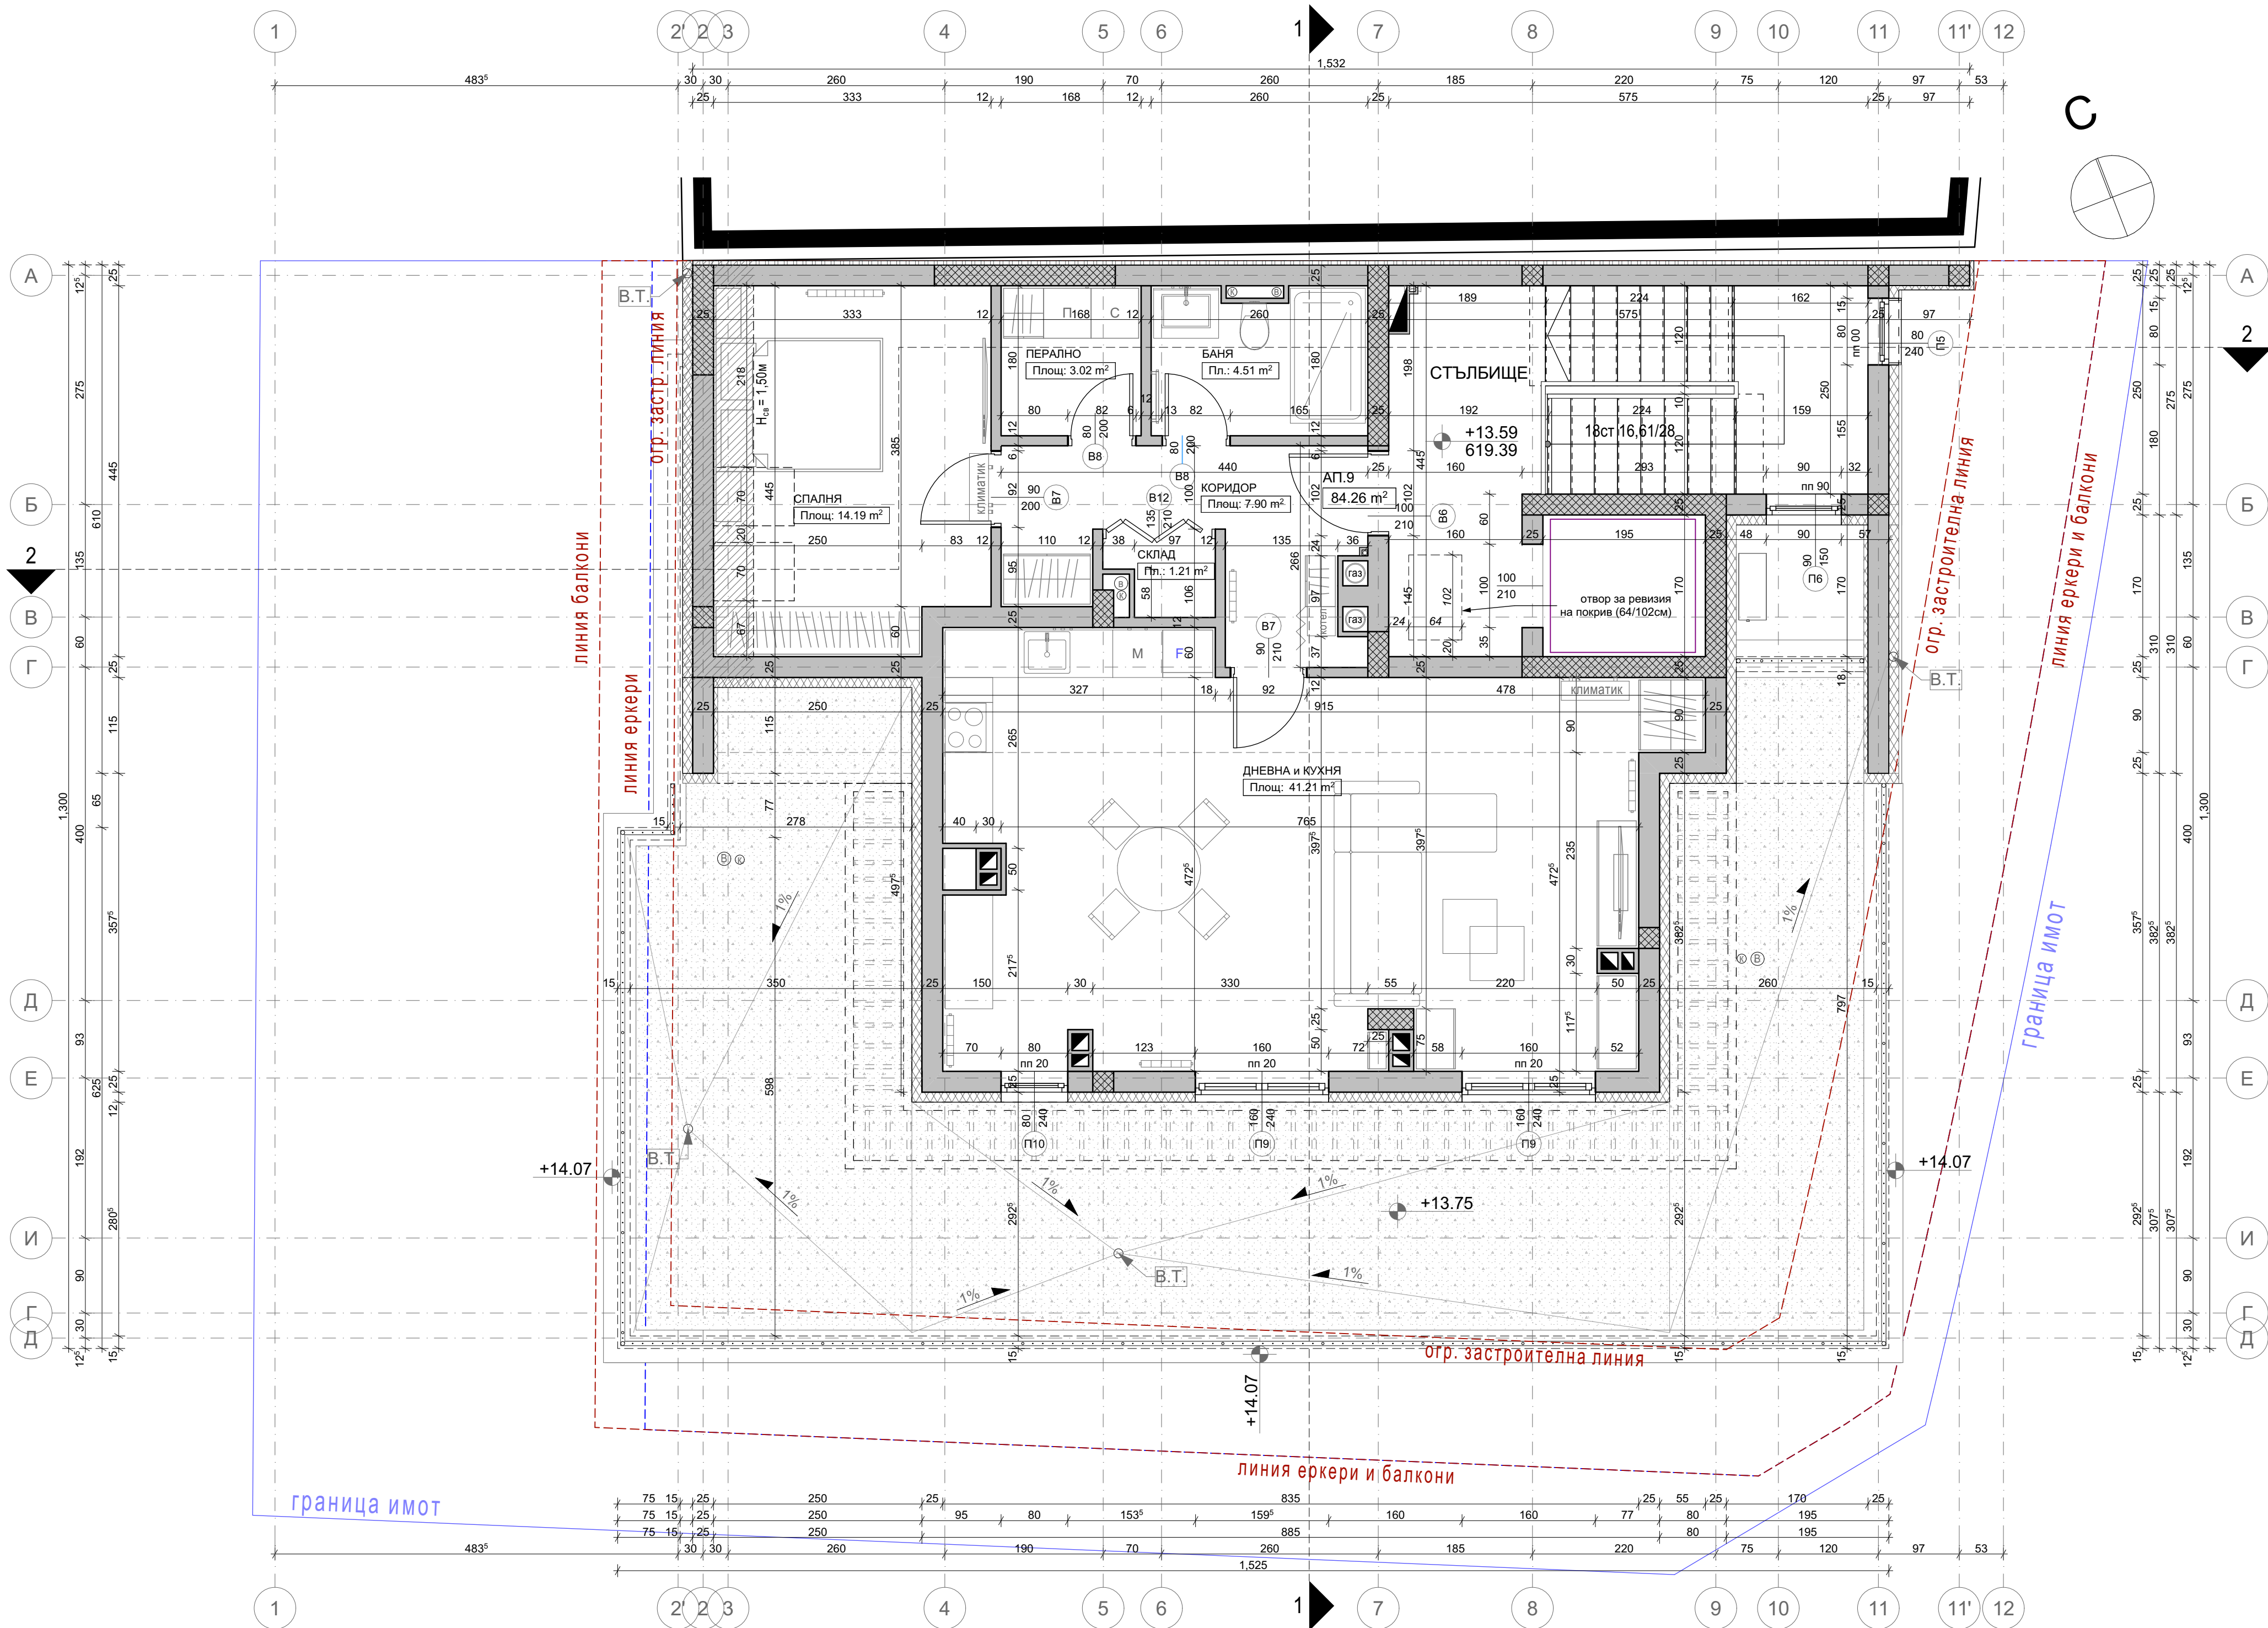

- ЗАБЕЛЕЖКИ:**
1. Всички размери са зидарски в сантиметри.
 2. В маркерите на прозорците е посочен размера на готовия елемент.
 3. Всички подпрозоречни парапети са дадени до нивото на съответния готов под.
 4. Дограмата по фасадите е PVC, пет камерна с троен стъклопакет и енергоефективни стъкла.
 5. Цветът и моделът на дограмите да се съгласува с проектанта - архитект.
 6. Цветовете и моделите на външните и вътрешните настилки, покривните покрития, челните дъски, водосточните тръби, мазилките, облицовъчните материали, рамките около прозорците, подпрозоречните первази, дъсчената обшивка, дървените ламели по фасадите, парапетите по стълбите и терасите да се съгласува с проектанта - архитект.
 7. Всички размери за изпълнение на детайли и дограми се вземат от място.
 8. Всички топлоизолации да се изпълнят спрямо проекта по Енергийна ефективност.
 10. Всички довършителни работи да се изпълняват съгласно правилника за изпълнение и приемане на СМР.
 11. Подовите сифони да се изпълнят по ВиК плановите, като наклонът към тях е минимум 0.5%.
 12. След полагането на всички инсталации, отворите в междуетажните плочи да се замонолитят.
 13. Инсталационните шахти да се обзидат с газобетон с дебелина 5 см и след провеждането на инсталациите да се замонолитят отворите между тях, според чл. 66, ал.(5) от Наредба Из-1971.
 14. Всички зидарии да се изпълнят от керамични тухли с дебелина от 25см. и 12см.
 15. Щурцове при отворите между помещение и балкон, когато не са конструктивни елементи да се изпълняват монтажни.

РАЗПРЕДЕЛЕНИЕ V ЕТАЖ
КОТА +13.59 М 1:50
ТЕХНИЧЕСКИ ПОКАЗАТЕЛИ
ЗП - 102.92м²

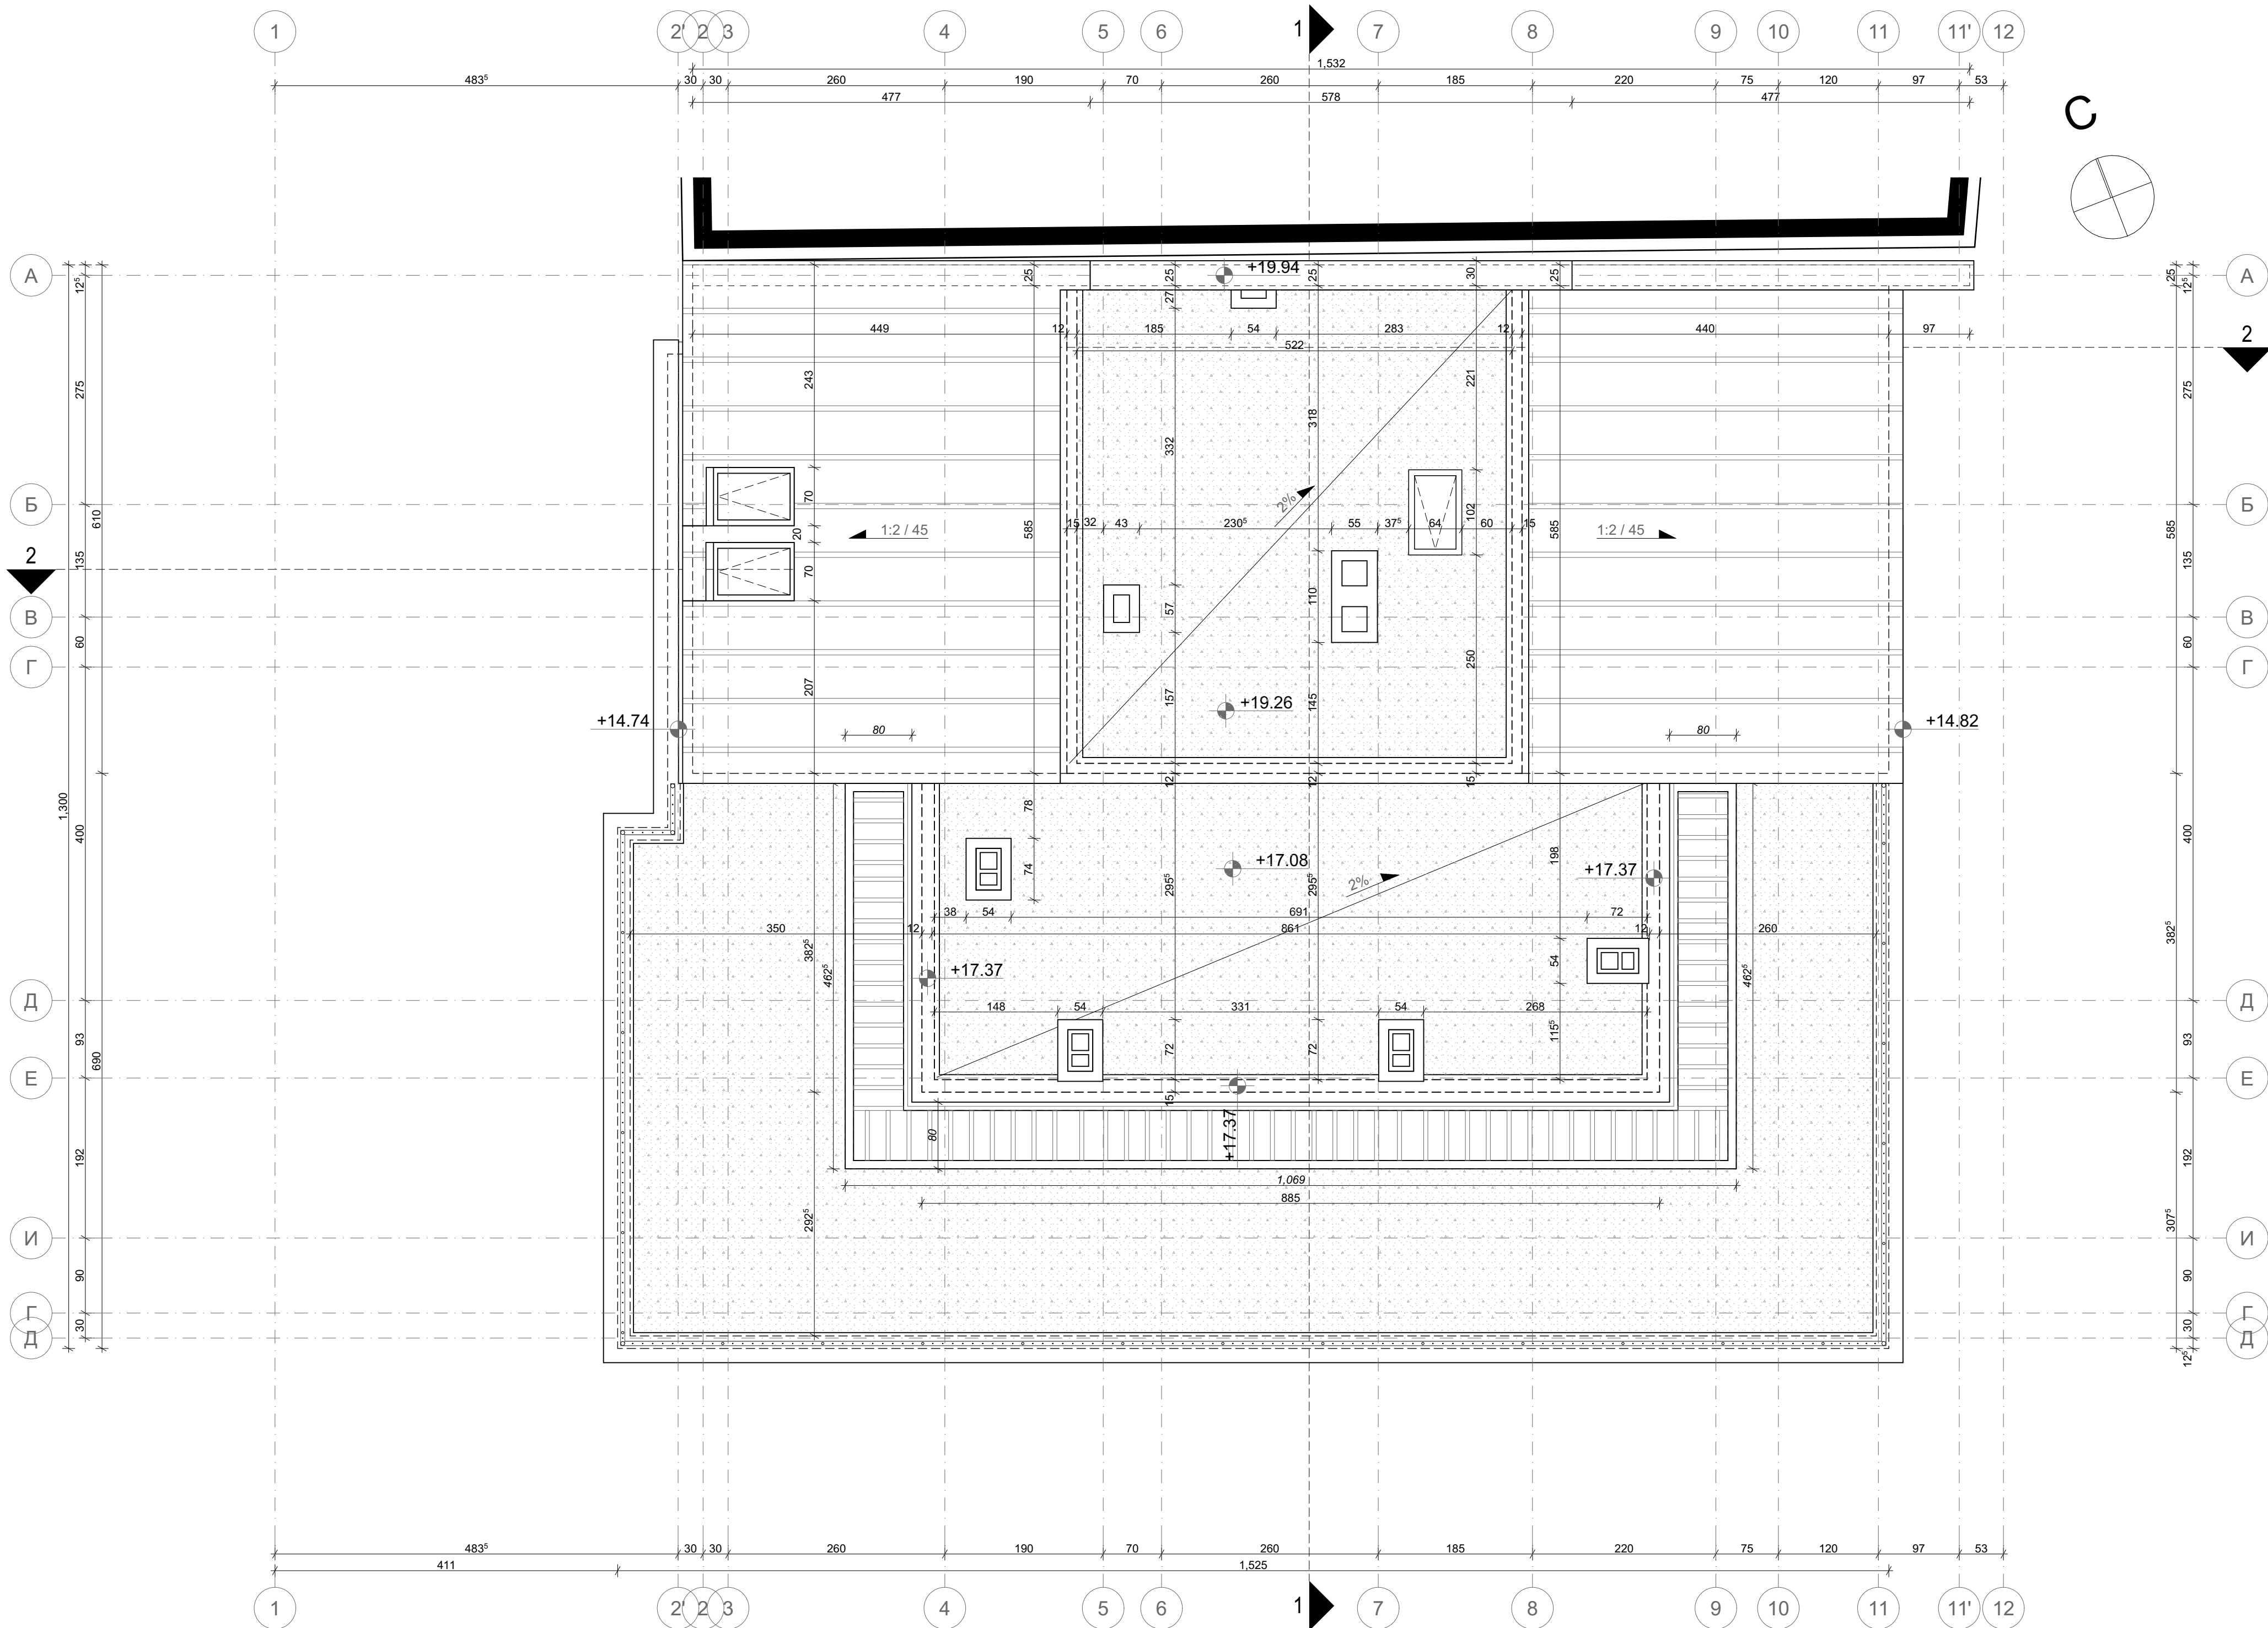

- ЗАБЕЛЕЖКИ:**
1. Всички размери са зидарски в сантиметри.
 2. В маркерите на прозорците е посочен размера на готовия елемент.
 3. Всички подпрозоречни парапети са дадени до нивото на съответния готов под.
 4. Дограмата по фасадите е PVC, пет камерна с троен стъклопакет и енергоефективни стъкла.
 5. Цветът и моделът на дограмите да се съгласува с проектанта - архитект.
 6. Цветовете и моделите на външните и вътрешните настилки, покривните покрития, челните дъски, водосточните тръби, мазилките, облицовъчните материали, рамките около прозорците, подпрозоречните первази, дъсчената обшивка, дървените ламели по фасадите, парапетите по стълбите и терасите да се съгласува с проектанта - архитект.
 7. Всички размери за изпълнение на детайли и дограми се вземат от място.
 8. Всички топлоизолации да се изпълнят спрямо проекта по Енергийна ефективност.
 10. Всички довършителни работи да се изпълняват съгласно правилника за изпълнение и приемане на СМР.
 11. Подовите сифони да се изпълнят по ВиК плановите, като наклонът към тях е минимум 0.5%.
 12. След полагането на всички инсталации, отворите в междуетажните плочи да се замонолитят.
 13. Инсталационните шахти да се обзидат с газобетон с дебелина 5 см и след провеждането на инсталациите да се замонолитят отворите между тях според чл. 66, ал. (5) от Наредба 13-1971

ПЛАН ПОКРИВ
М 1:50